

Утверждена

(наименование документа об утверждении, включая наименования

органов государственной власти или органов местного

самоуправления, принявших решение об утверждении схемы

или подписавших соглашение о перераспределении земельных участков)

от _____ № _____

Схема расположения земельного участка или земельных участков на кадастровом плане территории

Условный номер земельного участка


Площадь земельного участка $100M^2$

Обозначение характерных точек границы	Координаты, м	
	X	Y
1	2	3
1	297734,20	1198216,98
2	297733,88	1198226,98
3	297723,89	1198226,57
4	297724,21	1198216,57
1	297734,20	1198216,98

Условные обозначения:

- 1 - обозначение характерных точек границы земельного участка 44:07:141507- кадастровый квартал
- :125- кадастровый номер земельного участка или объекта недвижимости, сведения о котором содержатся в государственном кадастре недвижимости
- граница проектируемого земельного участка
- граница земельного участка, сведения о которой содержатся в государственном кадастре недвижимости
- граница объекта недвижимости, сведения о котором содержатся в государственном кадастре недвижимости
- граница охранной зоны, сведения о которой содержатся в государственном кадастре недвижимости
- граница кадастрового квартала

Масштаб 1:500
Система координат МСК-44

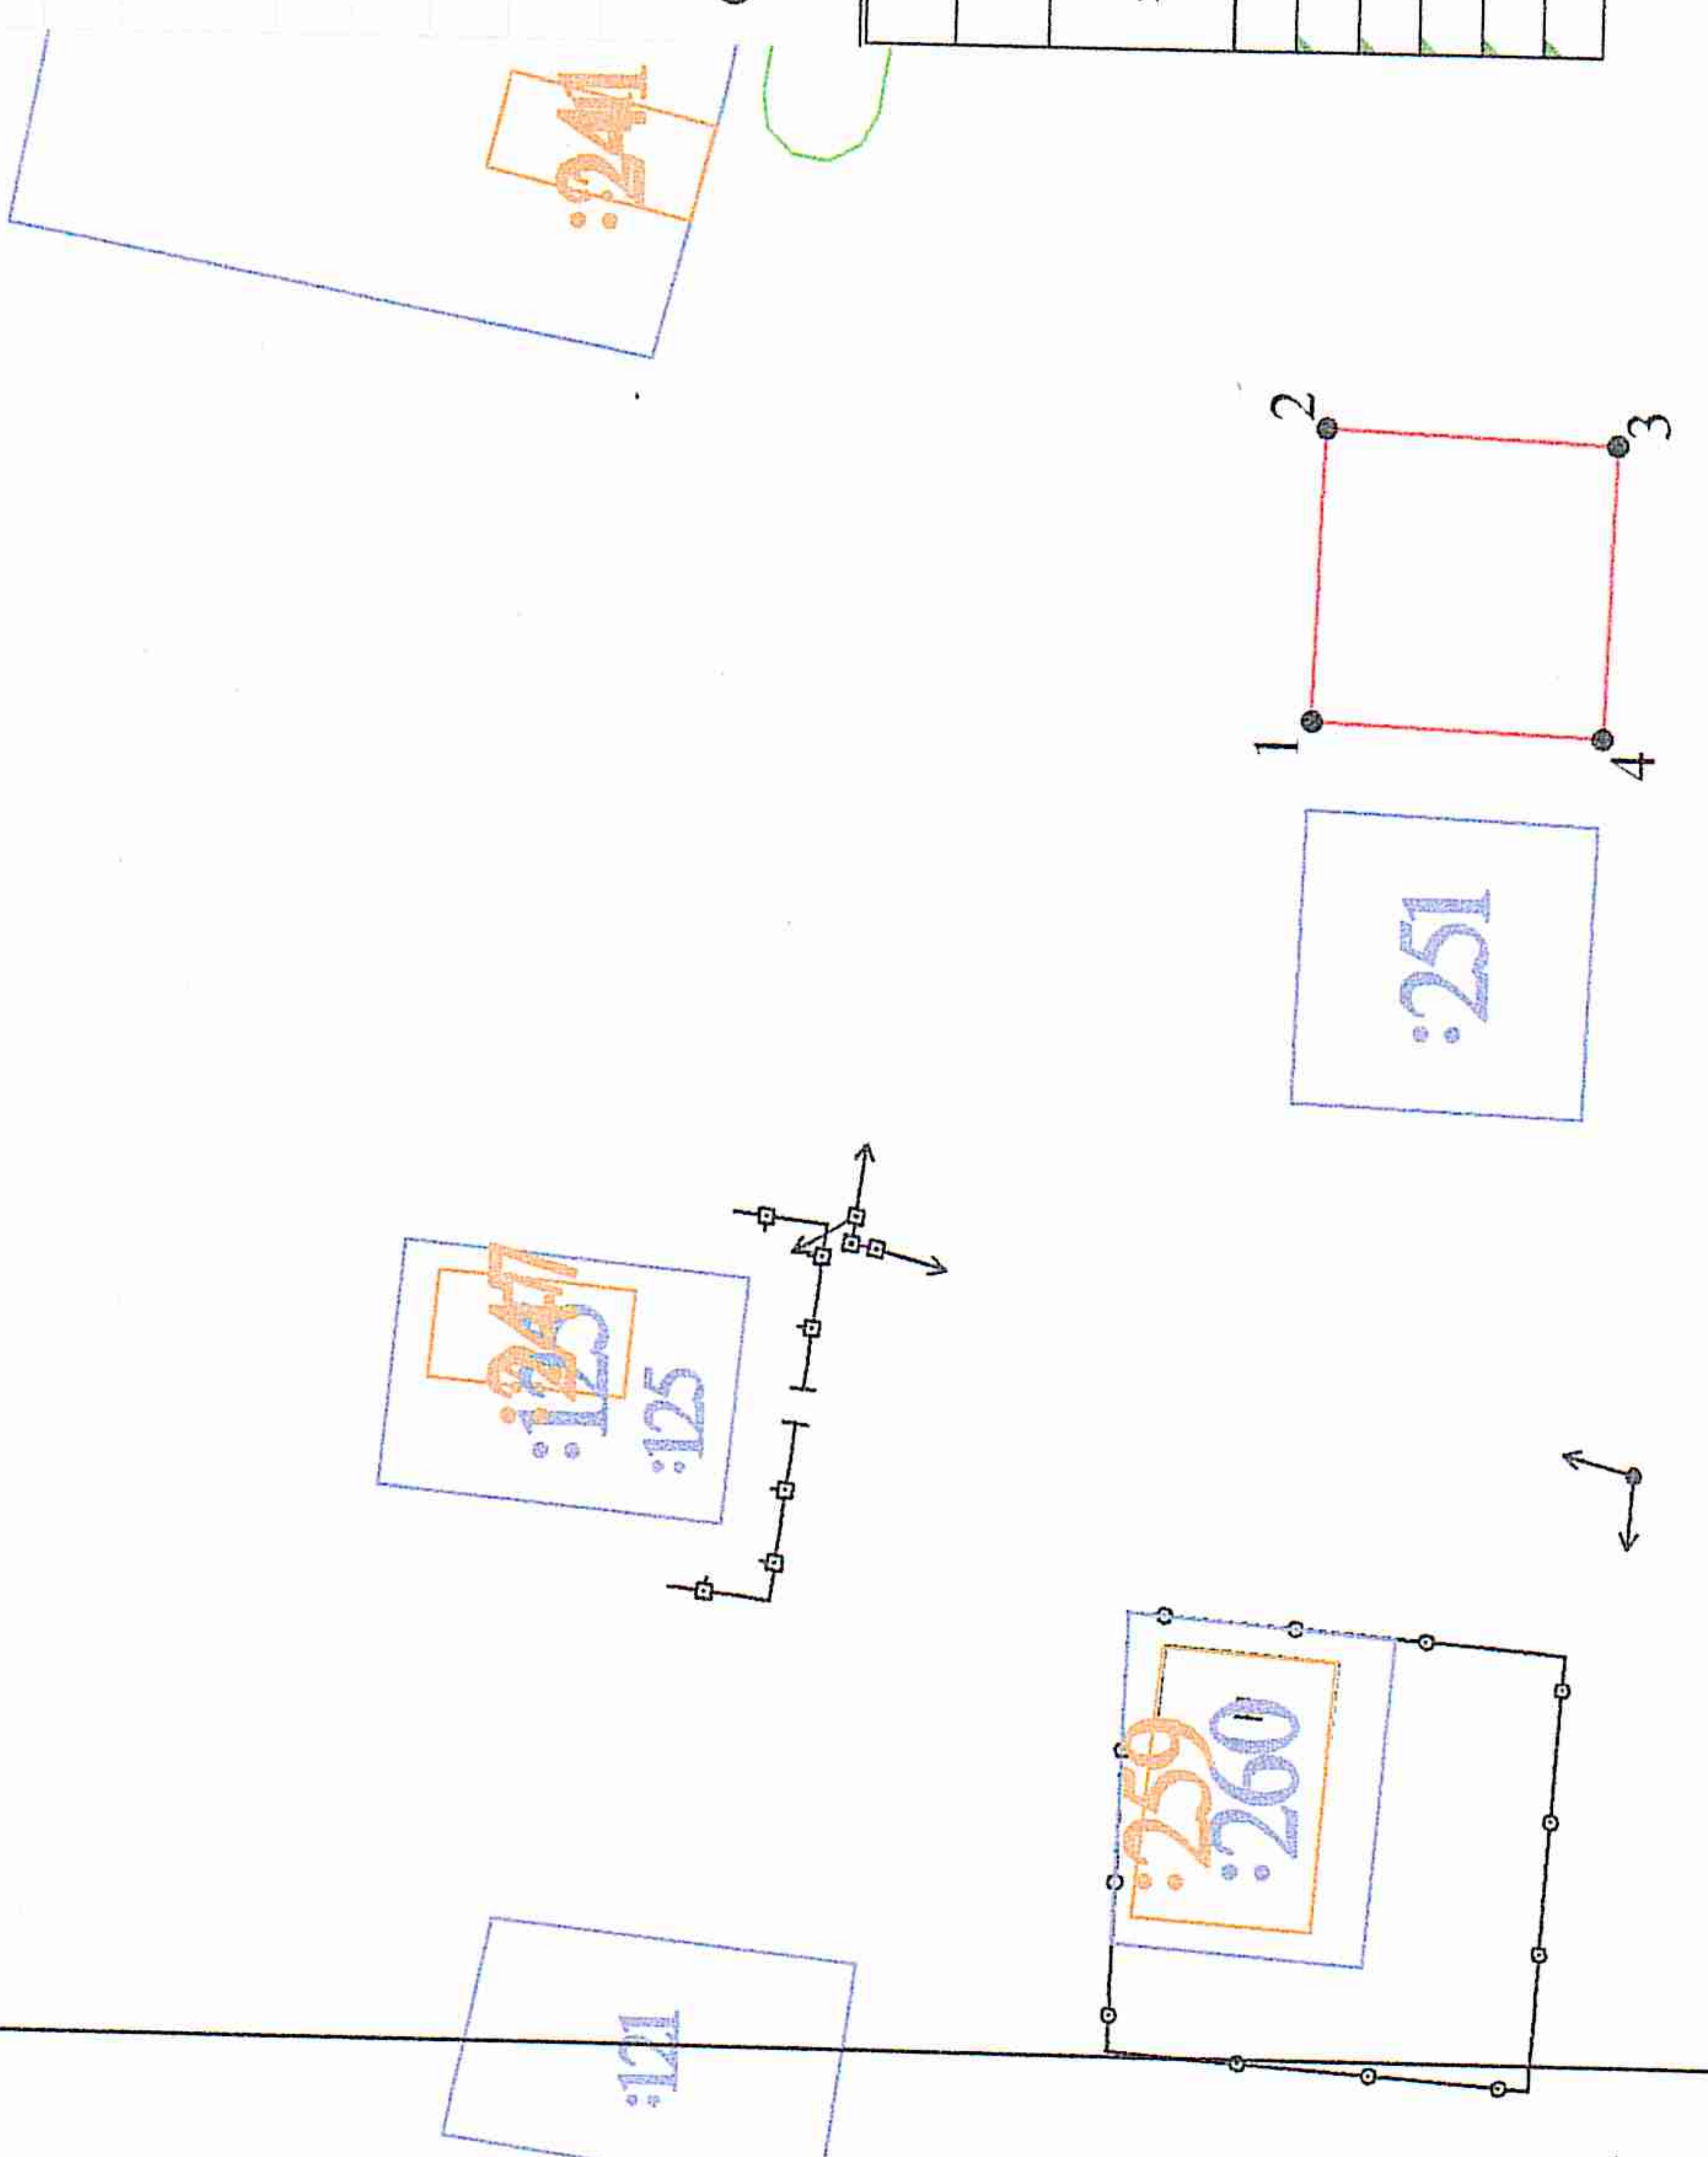

44:07:141507