Генеральный план
Караваевского сельского поселения Костромского района Костромской области

Карта современного использования территорий

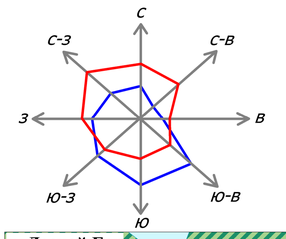

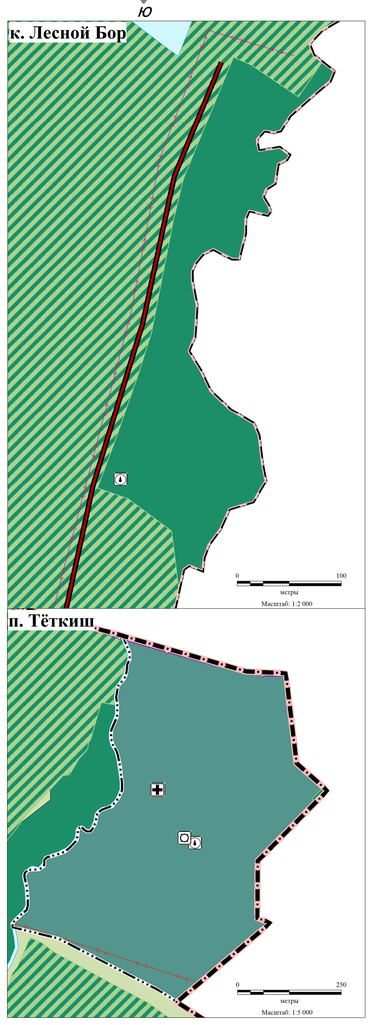

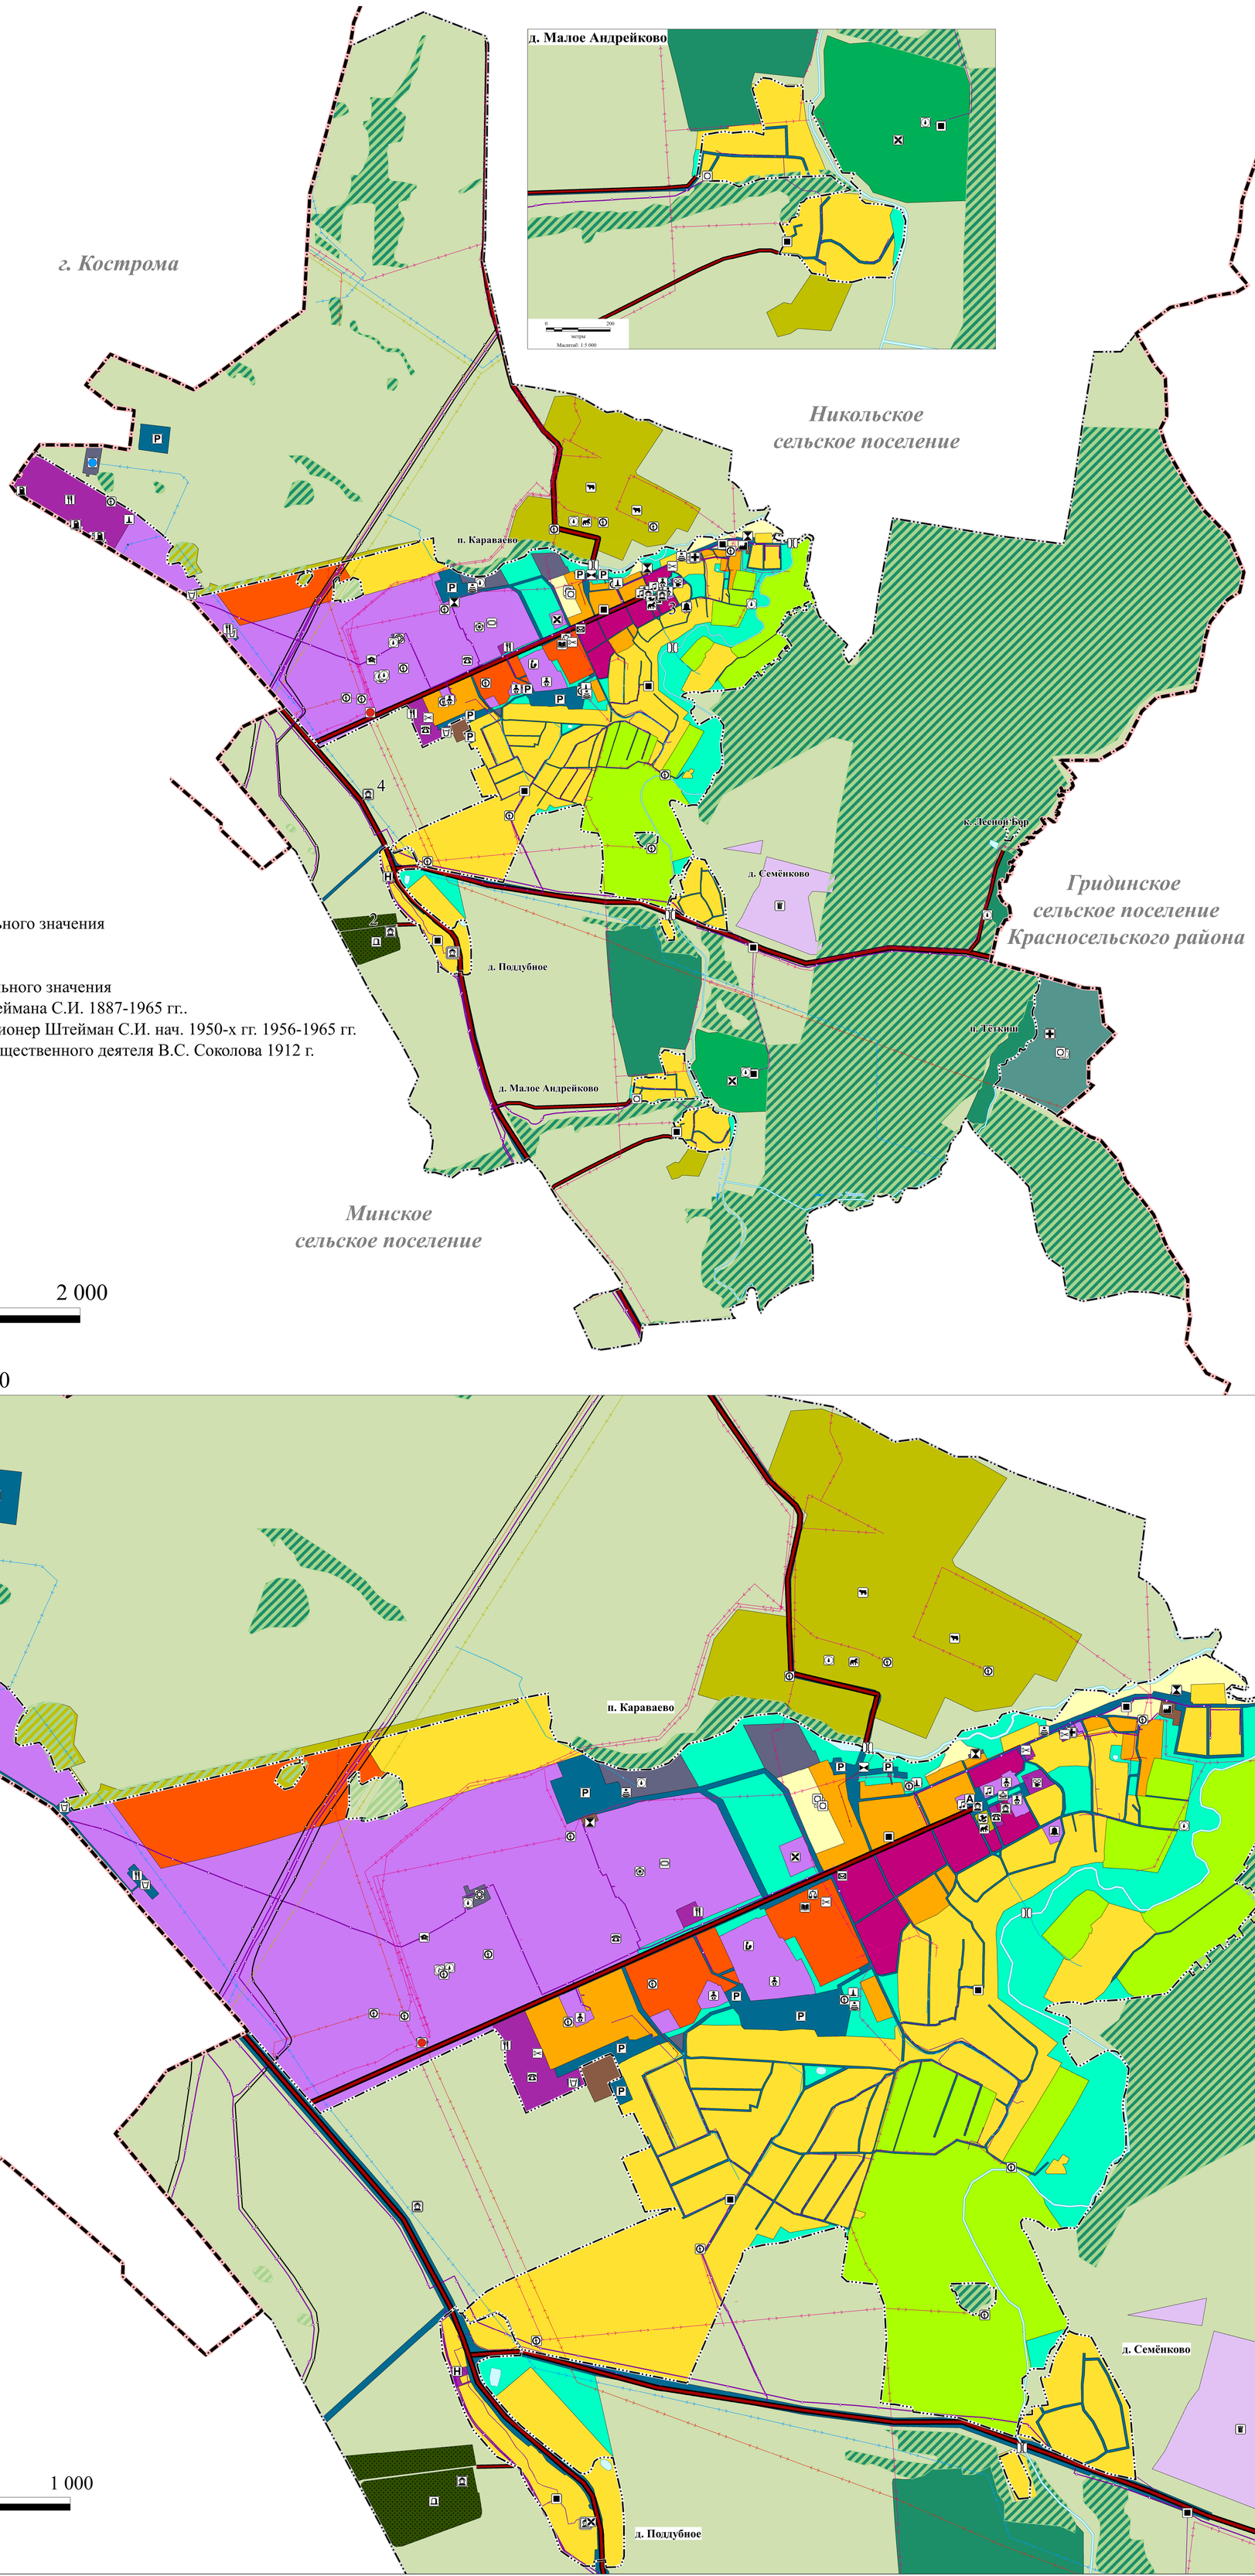

Объекты культурного наследия федерального значения
1. Никольская церковь 1790 г.

Объекты культурного наследия регионального значения
2. Могила зоотехника-селекционера Штеймана С.И. 1887-1965 гг..
3. Дом, в котором жил зоотехник-селекционер Штейман С.И. нач. 1950-х гг. 1956-1965 гг.
4. Памятник на месте смерти видного общественного деятеля В.С. Соколова 1912 г.

УСЛОВНЫЕ ОБОЗНАЧЕНИЯ

Объекты местного значения | *Объекты регионального значения* | *Объекты федерального значения*

Сущ. *Планир.*

- Граница муниципального района
- Граница сельского поселения
- Граница населенного пункта
- Граница земельных участков, внесенных в ЕГРН

ПОВЕРХНОСТНЫЕ ВОДНЫЕ ОБЪЕКТЫ

- Водоток (река, ручей, канал)
- Водоем (озеро, пруд, обводненный карьер, водохранилище)

ФУНКЦИОНАЛЬНЫЕ ЗОНЫ

- Зона застройки индивидуальными жилыми домами
- Зона застройки малоэтажными жилыми домами (до 4 этажей, включая мансардный)
- Зона застройки среднеэтажными жилыми домами (от 5 до 8 этажей, включая мансардный)
- Зона смешанной и общественно-деловой застройки
- Многофункциональная общественно-деловая зона
- Зона специализированной общественной застройки
- Производственная зона
- Зона инженерной инфраструктуры
- Зона транспортной инфраструктуры
- Зона сельскохозяйственного использования
- Зона сельскохозяйственных угодий
- Зона садоводства, огородничества
- Производственная зона сельскохозяйственных предприятий
- Зоны рекреационного назначения
- Зона озелененных территорий общего пользования (парки, сады, скверы, бульвары, городские леса)
- Лесопарковая зона
- Зона лесов
- Зона кладбищ
- Зона складирования и захоронения отходов

ПРИРОДНЫЕ ОБЪЕКТЫ

Леса
- Границы лесничества

ОБЪЕКТЫ ТРАНСПОРТНОЙ ИНФРАСТРУКТУРЫ

Автомобильные дороги
- Автомобильные дороги регионального или межмуниципального значения
- Автомобильные дороги местного значения

Искусственные дорожные сооружения
- Мостовое сооружение

Объекты обслуживания и хранения автомобильного транспорта
- Станция автозаправочная
- Стоянка (парковка) автомобилей
- Мостовое сооружениежного сервиса

Остановочные пункты общественного пассажирского транспорта
- Остановочный пункт

ОБЪЕКТЫ ТРУБОПРОВОДНОГО ТРАНСПОРТА И ИНЖЕНЕРНОЙ ИНФРАСТРУКТУРЫ

Электрические подстанции
- Электрическая подстанция 110 кВ
- Электрическая подстанция 35 кВ
- Трансформаторная подстанция (ТП)

Линии электропередачи (ЛЭП)
- Линии электропередачи 220 кВ
- Линии электропередачи 110 кВ
- Линии электропередачи 35 кВ
- Линии электропередачи 10 кВ

Объекты добычи и транспортировки газа
- Пункт редуцирования газа (ПРГ)

Распределительные трубопроводы для транспортировки газа
- Газопровод распределительный высокого давления
- Газопровод распределительный низкого давления

Объекты водоснабжения
- Артезианская скважина
- Водопроводные очистные сооружения
- Водонапорная башня

Сети водоснабжения
- Водопровод

Объекты водоотведения
- Очистные сооружения (КОС)
- Канализационная насосная станция (КНС)

Сети водоотведения
- Канализация самотечная
- Выпуски и ливнеотводы

Объекты связи
- Базовая станция
- Объекты почтовой связи

Объекты теплоснабжения
- Источник тепловой энергии

Сети теплоснабжения
- Теплопровод распределительный (квартальный)

Магистральные трубопроводы для транспортировки жидких и газообразных углеводородов
- Магистральный газопровод

ОБЪЕКТЫ СОЦИАЛЬНОЙ ИНФРАСТРУКТУРЫ, ОТДЫХА И ТУРИЗМА, САНАТОРНО-КУРОРТНОГО НАЗНАЧЕНИЯ

Объекты образования и науки
- Дошкольная образовательная организация
- Общеобразовательная организация
- Организация дополнительного образования
- Организация, реализующая программы профессионального и высшего образования
- Специальное учебно-воспитательное учреждение для обучающихся с ограниченными возможностями здоровья
- Организация, осуществляющая обучение

Объекты культуры и искусства
- Объект культурно-досугового (клубного) типа

Объекты физической культуры и массового спорта
- Объект спорта, включающий раздельно нормируемые спортивные сооружения (объекты) (в т.ч. физкультурно-оздоровительный комплекс)
- Спортивное сооружение

Объекты здравоохранения
- Объект (здание, комплекс зданий) медицинской помощи (кроме санаторно-курортной), оказываемой в стационарных условиях

Объекты отдыха и туризма
- Гостиницы и аналогичные коллективные средства размещения

Прочие объекты обслуживания
- Административное здание
- Объект религиозной организации (объединения)
- Объекты торговли, общественного питания
- Непроизводственный объект по предоставлению населению государственных, правовых, финансовых, консультационных и иных подобных услуг
- Непроизводственные объекты коммунально-бытового обслуживания и предоставления персональных услуг

Общественные пространства, объекты благоустройства и озеленения
- Парк культуры и отдыха

ИНЫЕ ОБЪЕКТЫ ФЕДЕРАЛЬНОГО ЗНАЧЕНИЯ, РЕГИОНАЛЬНОГО ЗНАЧЕНИЯ, МЕСТНОГО ЗНАЧЕНИЯ

Места погребения
- Кладбище

ОБЪЕКТЫ КУЛЬТУРНОГО НАСЛЕДИЯ, ГРАНИЦЫ ИХ ТЕРРИТОРИЙ

Объекты культурного наследия (ОКН)
- Памятник

ПРЕДПРИЯТИЯ ПРОМЫШЛЕННОСТИ, СЕЛЬСКОГО И ЛЕСНОГО ХОЗЯЙСТВА, ОБЪЕКТЫ УТИЛИЗАЦИИ И ПЕРЕРАБОТКИ ОТХОДОВ ПРОИЗВОДСТВА И ПОТРЕБЛЕНИЯ

Предприятия и объекты добывающей и обрабатывающей промышленности
- Предприятие обрабатывающей промышленности иной специализации

Предприятия и объекты сельского и лесного хозяйства, рыболовства и рыбоводства
- Предприятие по разведению молочного крупного рогатого скота, производство сырого молока
- Предприятие по разведению лошадей и прочих животных семейства лошадиных
- Предприятие смешанное - растениеводство в сочетании с животноводством без специализированного производства культур или животных

Объекты утилизации, обезвреживания, размещения отходов производства и потребления
- Объект размещения отходов

Примечание:
1. Отображения территорий и объектов капитального строительства выполнены в соответствии с приказом Минэкономразвития России от 09.01.2018 №10;
2. Дополнительные условные обозначения разработаны исполнителем в соответствии с Градостроительным кодексом РФ

Изм.	Колич.	Лист	№ док.	Подпись	Дата	Генеральный план Караваевского сельского поселения Костромского района Костромской области	
Директор		Калачева Л.А.				Стадия	Лист	Листов
Инженер		Зроенко И.Д.				Материалы по обоснованию	ГП	7	9
Архитектор		Партина А.И				Карта современного использования территорий	ООО "СибПроект" г. Барнаул 2025 г.	