

Внесение изменений в генеральный план Никольского сельского поселения Костромского униципального района Костромской области


Сводная карта. Основной чертеж

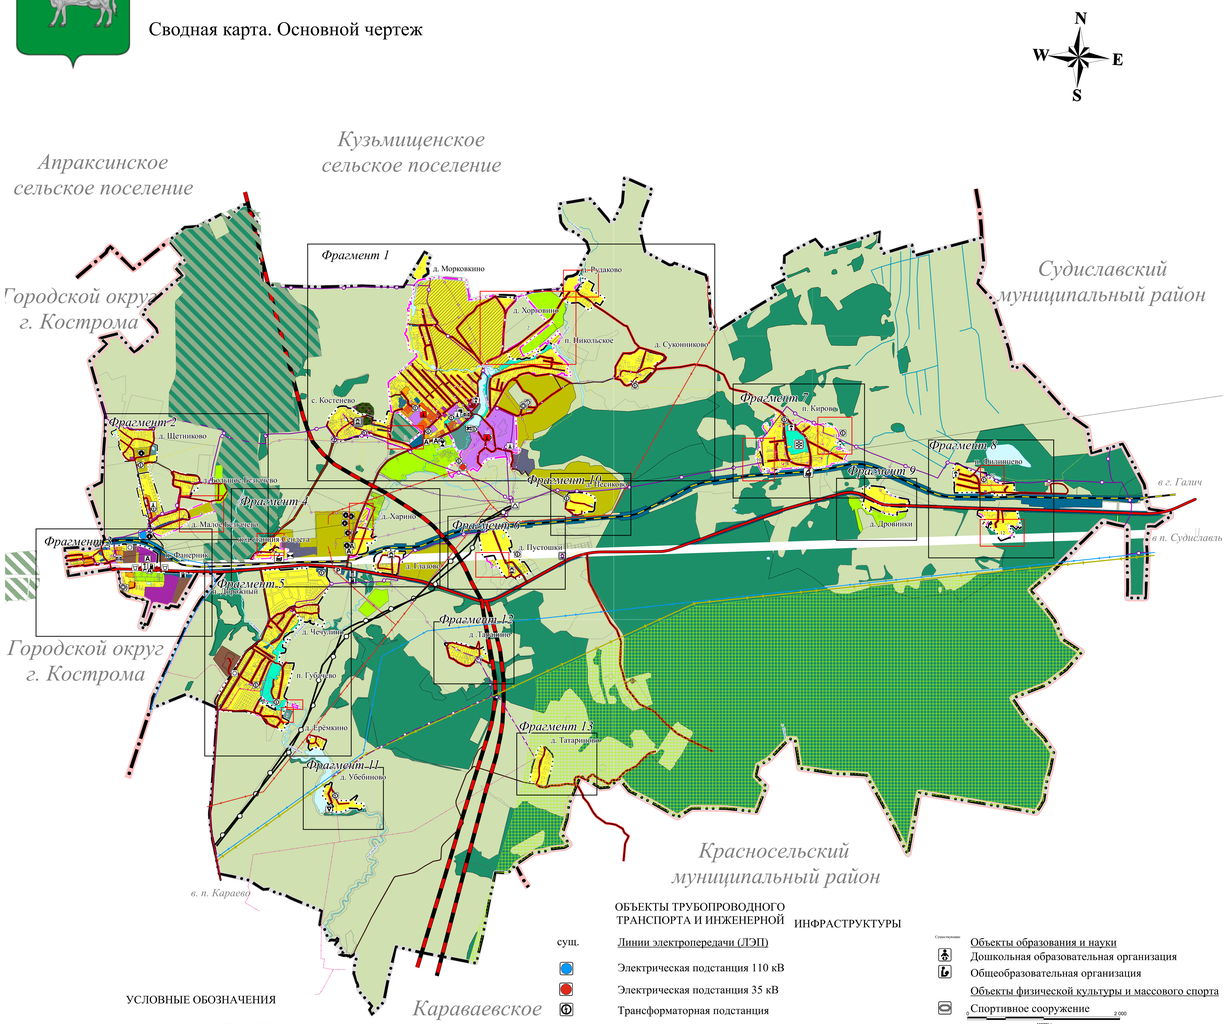


Фрагмент 1

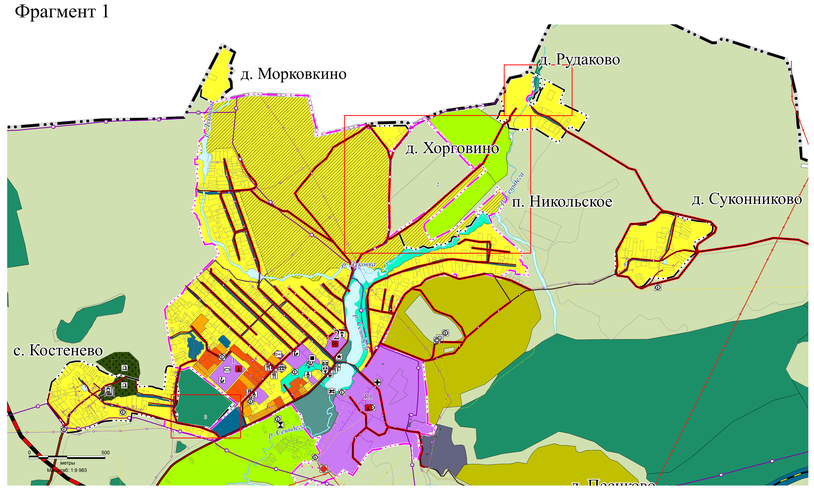


Фрагмент 2

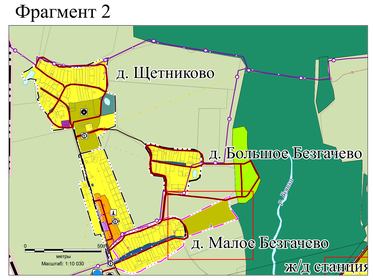


Фрагмент 3

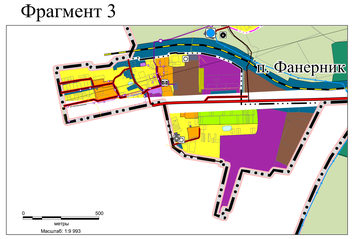

Фрагмент 4

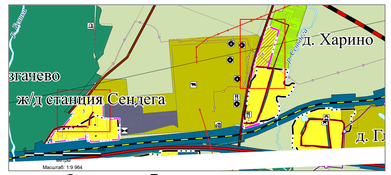

Фрагмент 5

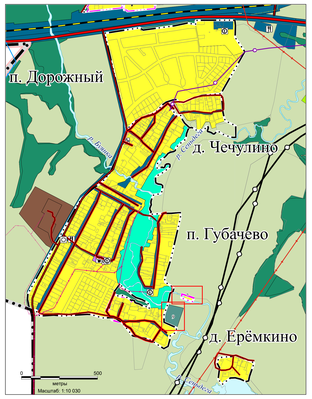


Фрагмент 6



Фрагмент 7



Фрагмент 8

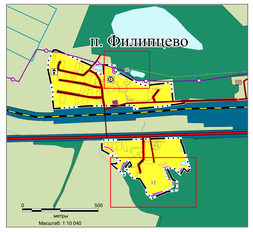

Фрагмент 9



Фрагмент 10




Фрагмент 11



Фрагмент 12



Фрагмент 13

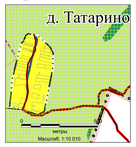

УСЛОВНЫЕ ОБОЗНАЧЕНИЯ

ГРАНИЦЫ

проект.	суще.	
		Граница муниципального района
		Граница городского округа
		Граница сельского поселения
		Граница населенного пункта

ОБЪЕКТЫ ТРАНСПОРТНОЙ ИНФРАСТРУКТУРЫ

планир. к рек.	планир.	суще.	
			Автомобильные дороги
			Автомобильные дороги федерального значения
			Автомобильные дороги регионального или межмуниципального значения
			Автомобильные дороги местного значения
			Улично-дорожная сеть населенного пункта
			Улицы и дороги местного значения
			Поселковая дорога
			Железнодорожные пути
			Железнодорожный путь общего пользования
			Объекты железнодорожного транспорта
			Железнодорожная станция
			Объекты обслуживания и хранения автомобильного транспорта
			Станция автозаправочная
			Станция технического обслуживания
			Иные объекты придорожного сервиса
			Остановочные пункты общественного пассажирского транспорта
			Остановочный пункт

Федеральный	Региональный	
		Объекты культурного наследия (ОКН)
		Памятник, объект археологического наследия
		Ансамбль

ОБЪЕКТЫ ТРУБОПРОВОДНОГО ТРАНСПОРТА И ИНЖЕНЕРНОЙ ИНФРАСТРУКТУРЫ

суще.	
	Линии электропередачи (ЛЭП)
	Электрическая подстанция 110 кВ
	Электрическая подстанция 35 кВ
	Трансформаторная подстанция
	Линии электропередачи (ЛЭП)
	Линии электропередачи 6 кВ
	Линии электропередачи 10 кВ
	Линии электропередачи 35 кВ
	Линии электропередачи 110 кВ
	Линии электропередачи 220 кВ
суще.	
	Объекты добычи и транспортировки газа
	Газораспределительная станция
	Пункт редуцирования газа
	Распределительные трубопроводы для транспортировки газа
	Газопровод распределительный высокого давления
	Газопровод распределительный низкого давления
	Магистральные трубопроводы для транспортировки жидких и газообразных углеводородов
	Магистральный газопровод
	Объекты теплоснабжения
	Источник тепловой энергии
	ОБЪЕКТЫ ВОДОСНАБЖЕНИЯ
	Водозабор
	Насосная станция
	Объекты водоотведения
	Очистные сооружения
	Гидротехнические сооружение
	Водоподпорные и водонапорные гидротехнические сооружения
	Водосбросные и водопропускные гидротехнические сооружения (в том числе сопрягающие)
	Места погребения
	Кладбище
	Воинское кладбище, военное мемориальное кладбище

Существующие	
	Объекты образования и науки
	Дошкольная образовательная организация
	Общеобразовательная организация
	Объекты физической культуры и массового спорта
	Спортивное сооружение
	Прочие объекты обслуживания
	Административное здание
	Объект религиозной организации
	Объект торговли, общественного питания
	Объекты связи
	Наземная станция (радиосвязи)
	Объекты почтовой связи
	Объекты отдыха и туризма
	Гостиницы и аналогичные коллективные средства размещения
	Объекты здравоохранения
	Лечебно-профилактическая медицинская организация (кроме санаторно-курортной), оказывающая медицинскую помощь в стационарных условиях, ее структурное подразделение
	Лечебно-профилактическая медицинская организация, оказывающая медицинскую помощь в амбулаторных условиях и (или) в условиях дневного стационара
	Обособленное структурное подразделение медицинской организации, оказывающей первичную медико-санитарную помощь
	Аптечная организация
	Предприятия и объекты добывающей и обрабатывающей промышленности
	Предприятие микробиологической, пищевой, пищевкусовой промышленности
	Предприятия и объекты сельского и лесного хозяйства, рыболовства и рыбоводства
	Предприятие по разведению молочного крупного рогатого скота, производство сырого молока
	Прочие объекты, связанные с производственной деятельностью
	Объект, связанный с производственной деятельностью
	Объекты единой государственной системы предупреждения и ликвидации чрезвычайных ситуаций
	Объекты обеспечения пожарной безопасности

Спортивное сооружение: 0 — 2 000 метры

Прочие объекты обслуживания: 0 — 500 метры

ОСОБО ОХРАНЯЕМЫЕ ПРИРОДНЫЕ ТЕРРИТОРИИ

суще.	
	Государственный природный заказник "Сумароковский" регионального значения
	Лесопарковый зеленый пояс города Костромы
	Объекты теплоснабжения
	Источник тепловой энергии
	1. Строительство блочно-модульной котельной (БМК) на территории школы 1.1 БМК на выделенном земельном участке около котельной на ул.Больничной на территории Никольского сельского поселения
	Объекты физической культуры и массового спорта
	Объект спорта, включающий раздельно нормируемые спортивный сооружения (объекты) (в т.ч. физкультурно-оздоровительный комплекс)
	Объекты физической культуры и массового спорта
	Обособленное структурное подразделение медицинской организации, оказывающей первичную медико-санитарную помощь 3. Строительство Губачевского фельдшерско-акушерского пункта взамен существующего

ФУНКЦИОНАЛЬНЫЕ ЗОНЫ

планир.	суще.	
		Зона застройки индивидуальными жилыми домами
		Зона застройки малоэтажными жилыми домами (до 4 этажей, включая мансардный)
		Зона застройки среднеэтажными жилыми домами (от 5 до 8 этажей, включая мансардный)
		Многофункциональная общественно-деловая зона
		Зона специализированной общественной застройки
		Производственная зона
		Коммунально-складская зона
		Зона инженерной инфраструктуры
		Зона транспортной инфраструктуры
		Зоны сельскохозяйственного использования
		Зона сельскохозяйственных угодий
		Зона садоводческих, огороднических или дачных некоммерческих объединений граждан
		Производственная зона сельскохозяйственных предприятий
		Зона озелененных территорий общего пользования (лесопарки, парки, сады, скверы, бульвары, городские леса)
		Зона лесов
		Зона кладбищ
		Зона рекреационного назначения

1. Исключили из границ д. Рудаково Никольского сельского поселения Костромского муниципального района Костромской области земельный участок лесного фонда.
2. Включили в границу населенного пункта Никольского сельского поселения Костромского муниципального района Костромской области земельный участок с кадастровым номером 44:07:083001:177.
3. Исключили из границ п. Никольское Никольского сельского поселения Костромского муниципального района Костромской области земельный участок лесного фонда.
4. Включили в границу д. Малое Безгачево Никольского сельского поселения Костромского муниципального района Костромской области земельный участок с кадастровым номером 44:07:083101:312
7. Включили в границу ж/д станции Сендега Никольского сельского поселения Костромского муниципального района Костромской области земельный участок с кадастровым номером 44:07:083101
8. Включили в границу д. Харино Никольского сельского поселения Костромского муниципального района Костромской области земельный участок с кадастровым номером 44:07:000000
9. Включили в границу п. Губачево Никольского сельского поселения Костромского муниципального района Костромской области земельный участок с кадастровым номером 0,2Га
10. Изменили функциональную зону земельного участка с кадастровым номером 44:07:082803:354 с «зона озелененных территорий общего пользования (парки, сады, скверы, бульвары, городские леса)»
11. Включили в границу д. Пустошки Никольского сельского поселения Костромского муниципального района Костромской области земельный участок с кадастровым номером 44:07:083001:443.
12. Включили в границу п. Кирово Никольского сельского поселения Костромского муниципального района Костромской области 1Га
13. Исключили из границ п. Кирово Никольского сельского поселения Костромского муниципального района Костромской области земельный участок лесного фонда.
14. Исключили из границ п. Филипцево Никольского сельского поселения Костромского муниципального района Костромской области земельный участок лесного фонда.

№ 2-мк

Внесение изменений в генеральный план Никольского сельского поселения Костромского муниципального района Костромской области

Изм.	Кол.уч.	Лист	№док	Подп.	Дата
ГАП	Царилов				
Архитектор	Петрова				
Н. контр.	Кудинова				

Положение о территориальном планировании

Стадия: ГП; Лист: 1; Листов: 3

Сводная карта. Основной чертеж

ООО "ПСК "РУСПРОЕКТ"