


Чертеж границ существующих земельных участков, объектов капитального строительства, зон с особыми условиями использования территорий

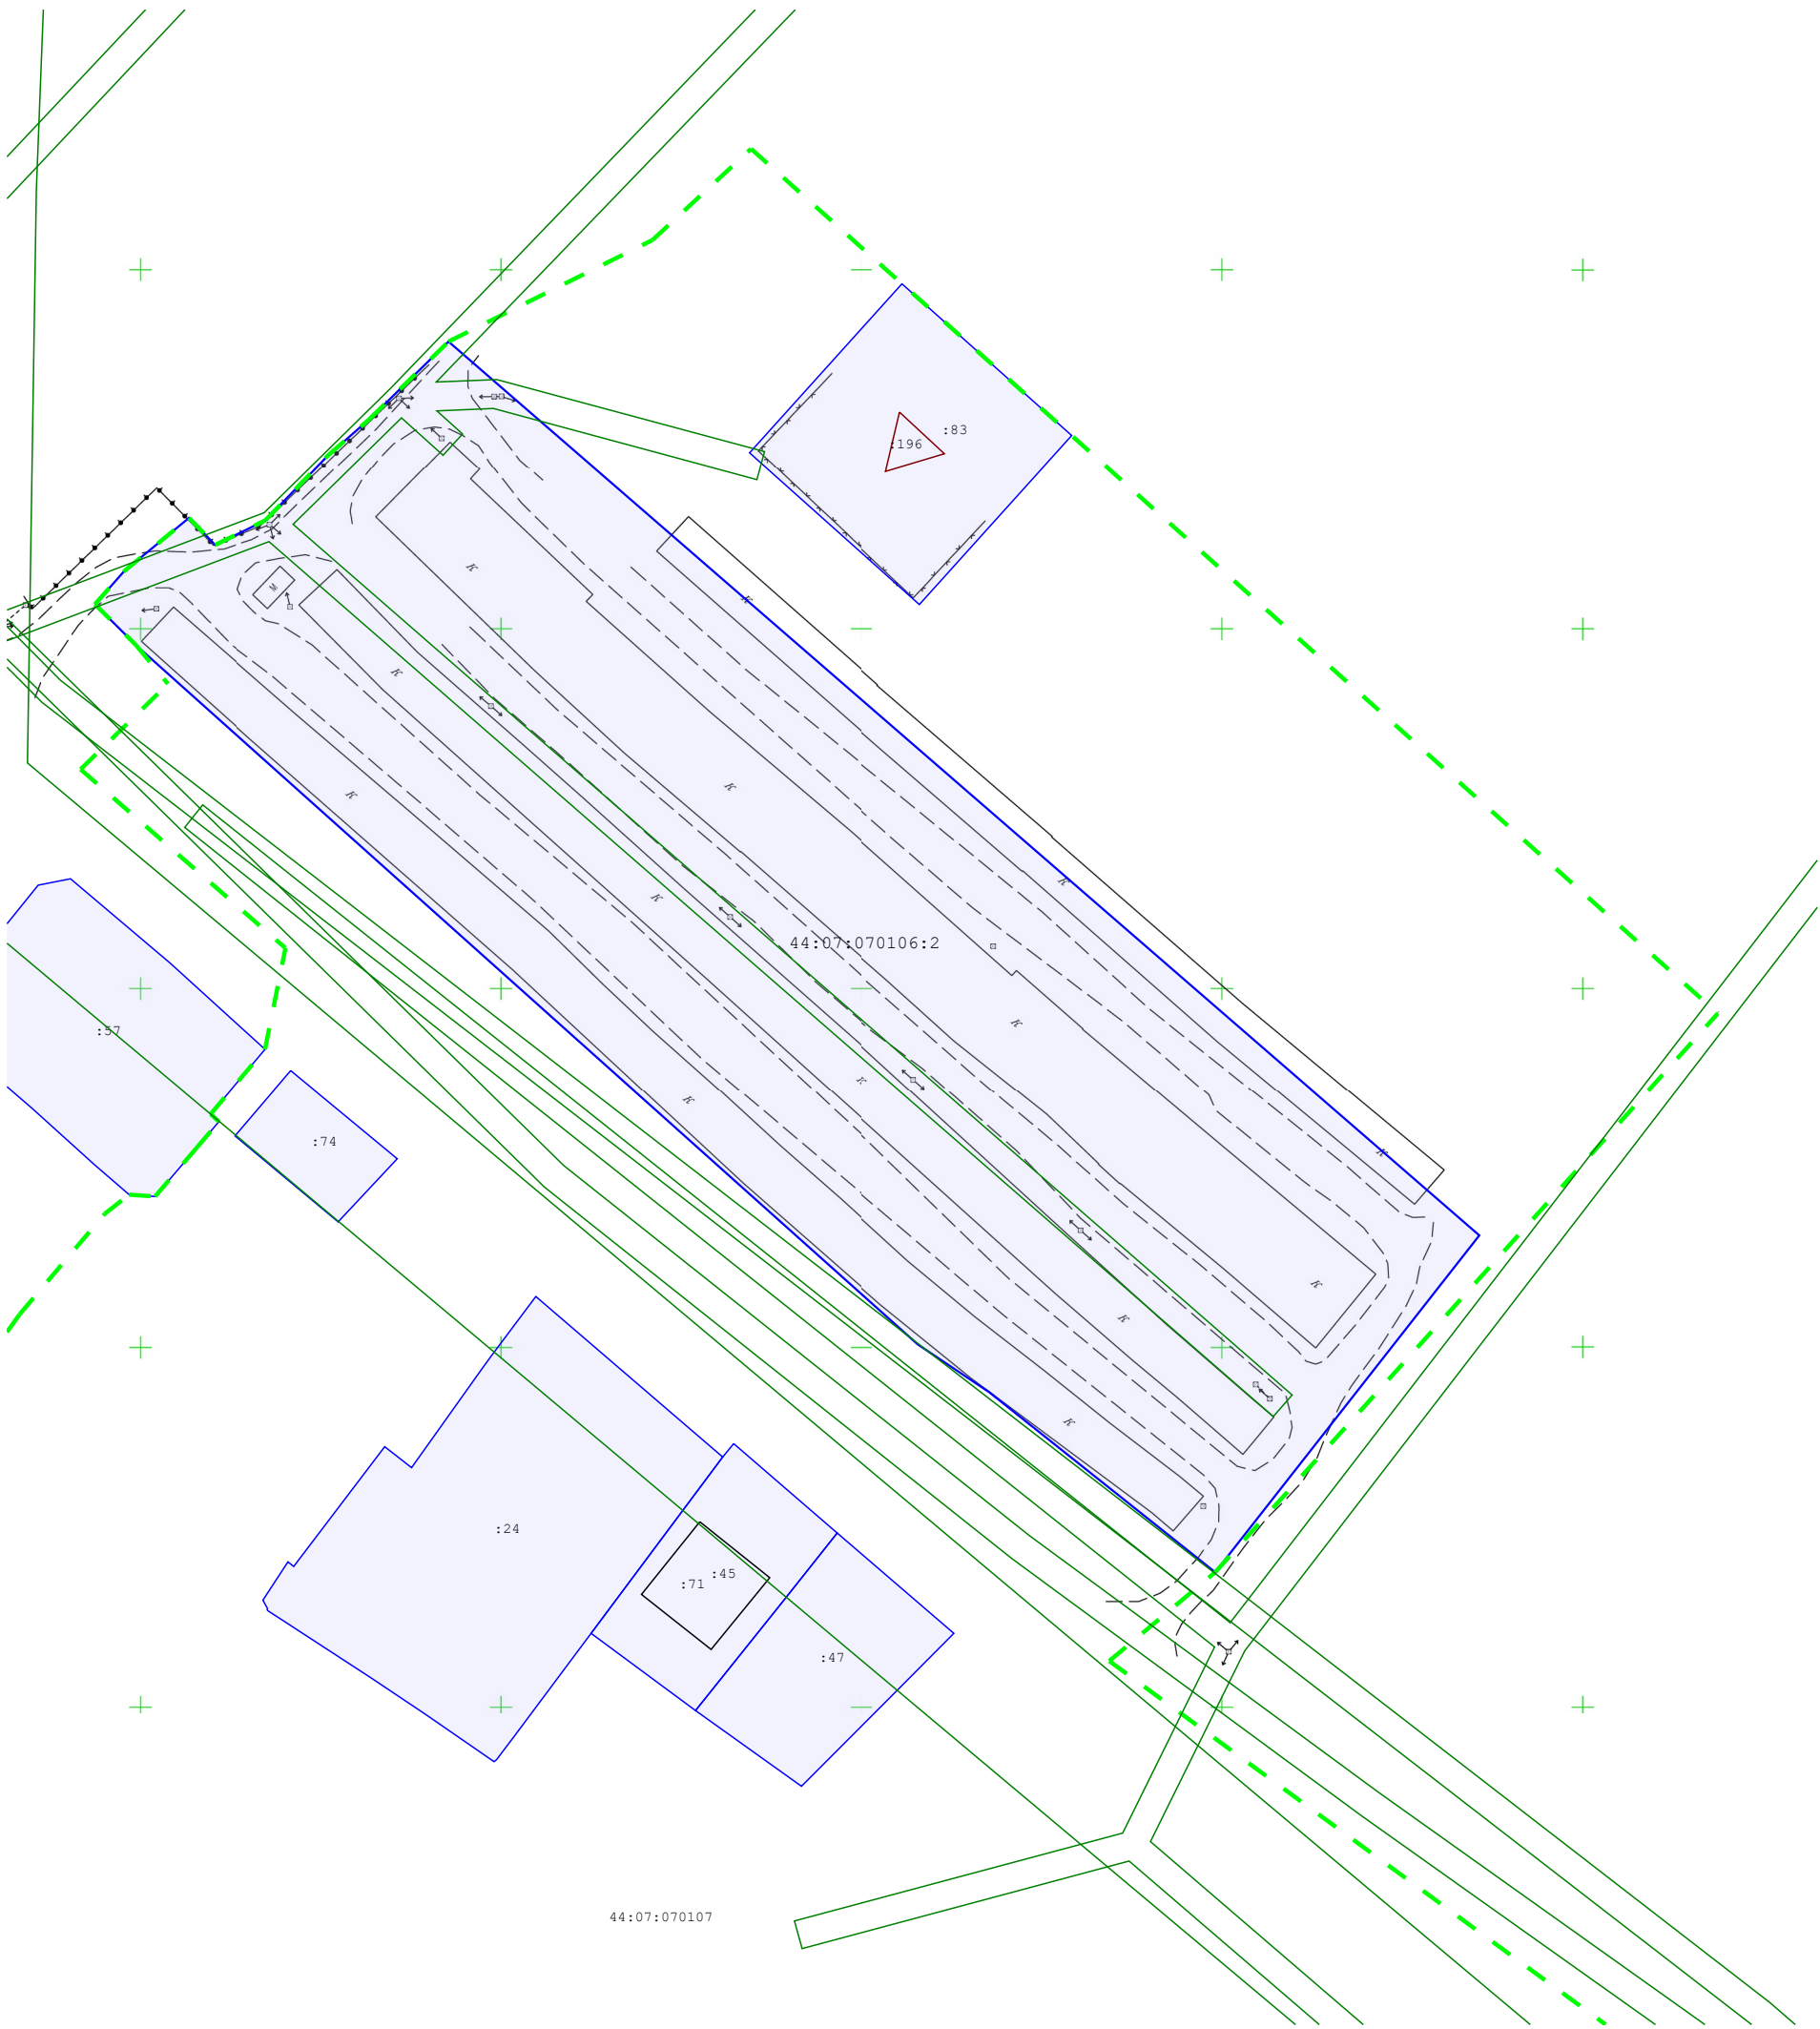

Масштаб 1:1 000

Условные обозначения:

- Граница кадастрового квартала
- Существующие объекты капитального строительства
- Существующие земельные участки
- Зоны с особыми условиями использования территорий