


ПРОЕКТ МЕЖЕВАНИЯ ЗЕМЕЛЬНЫХ УЧАСТКОВ

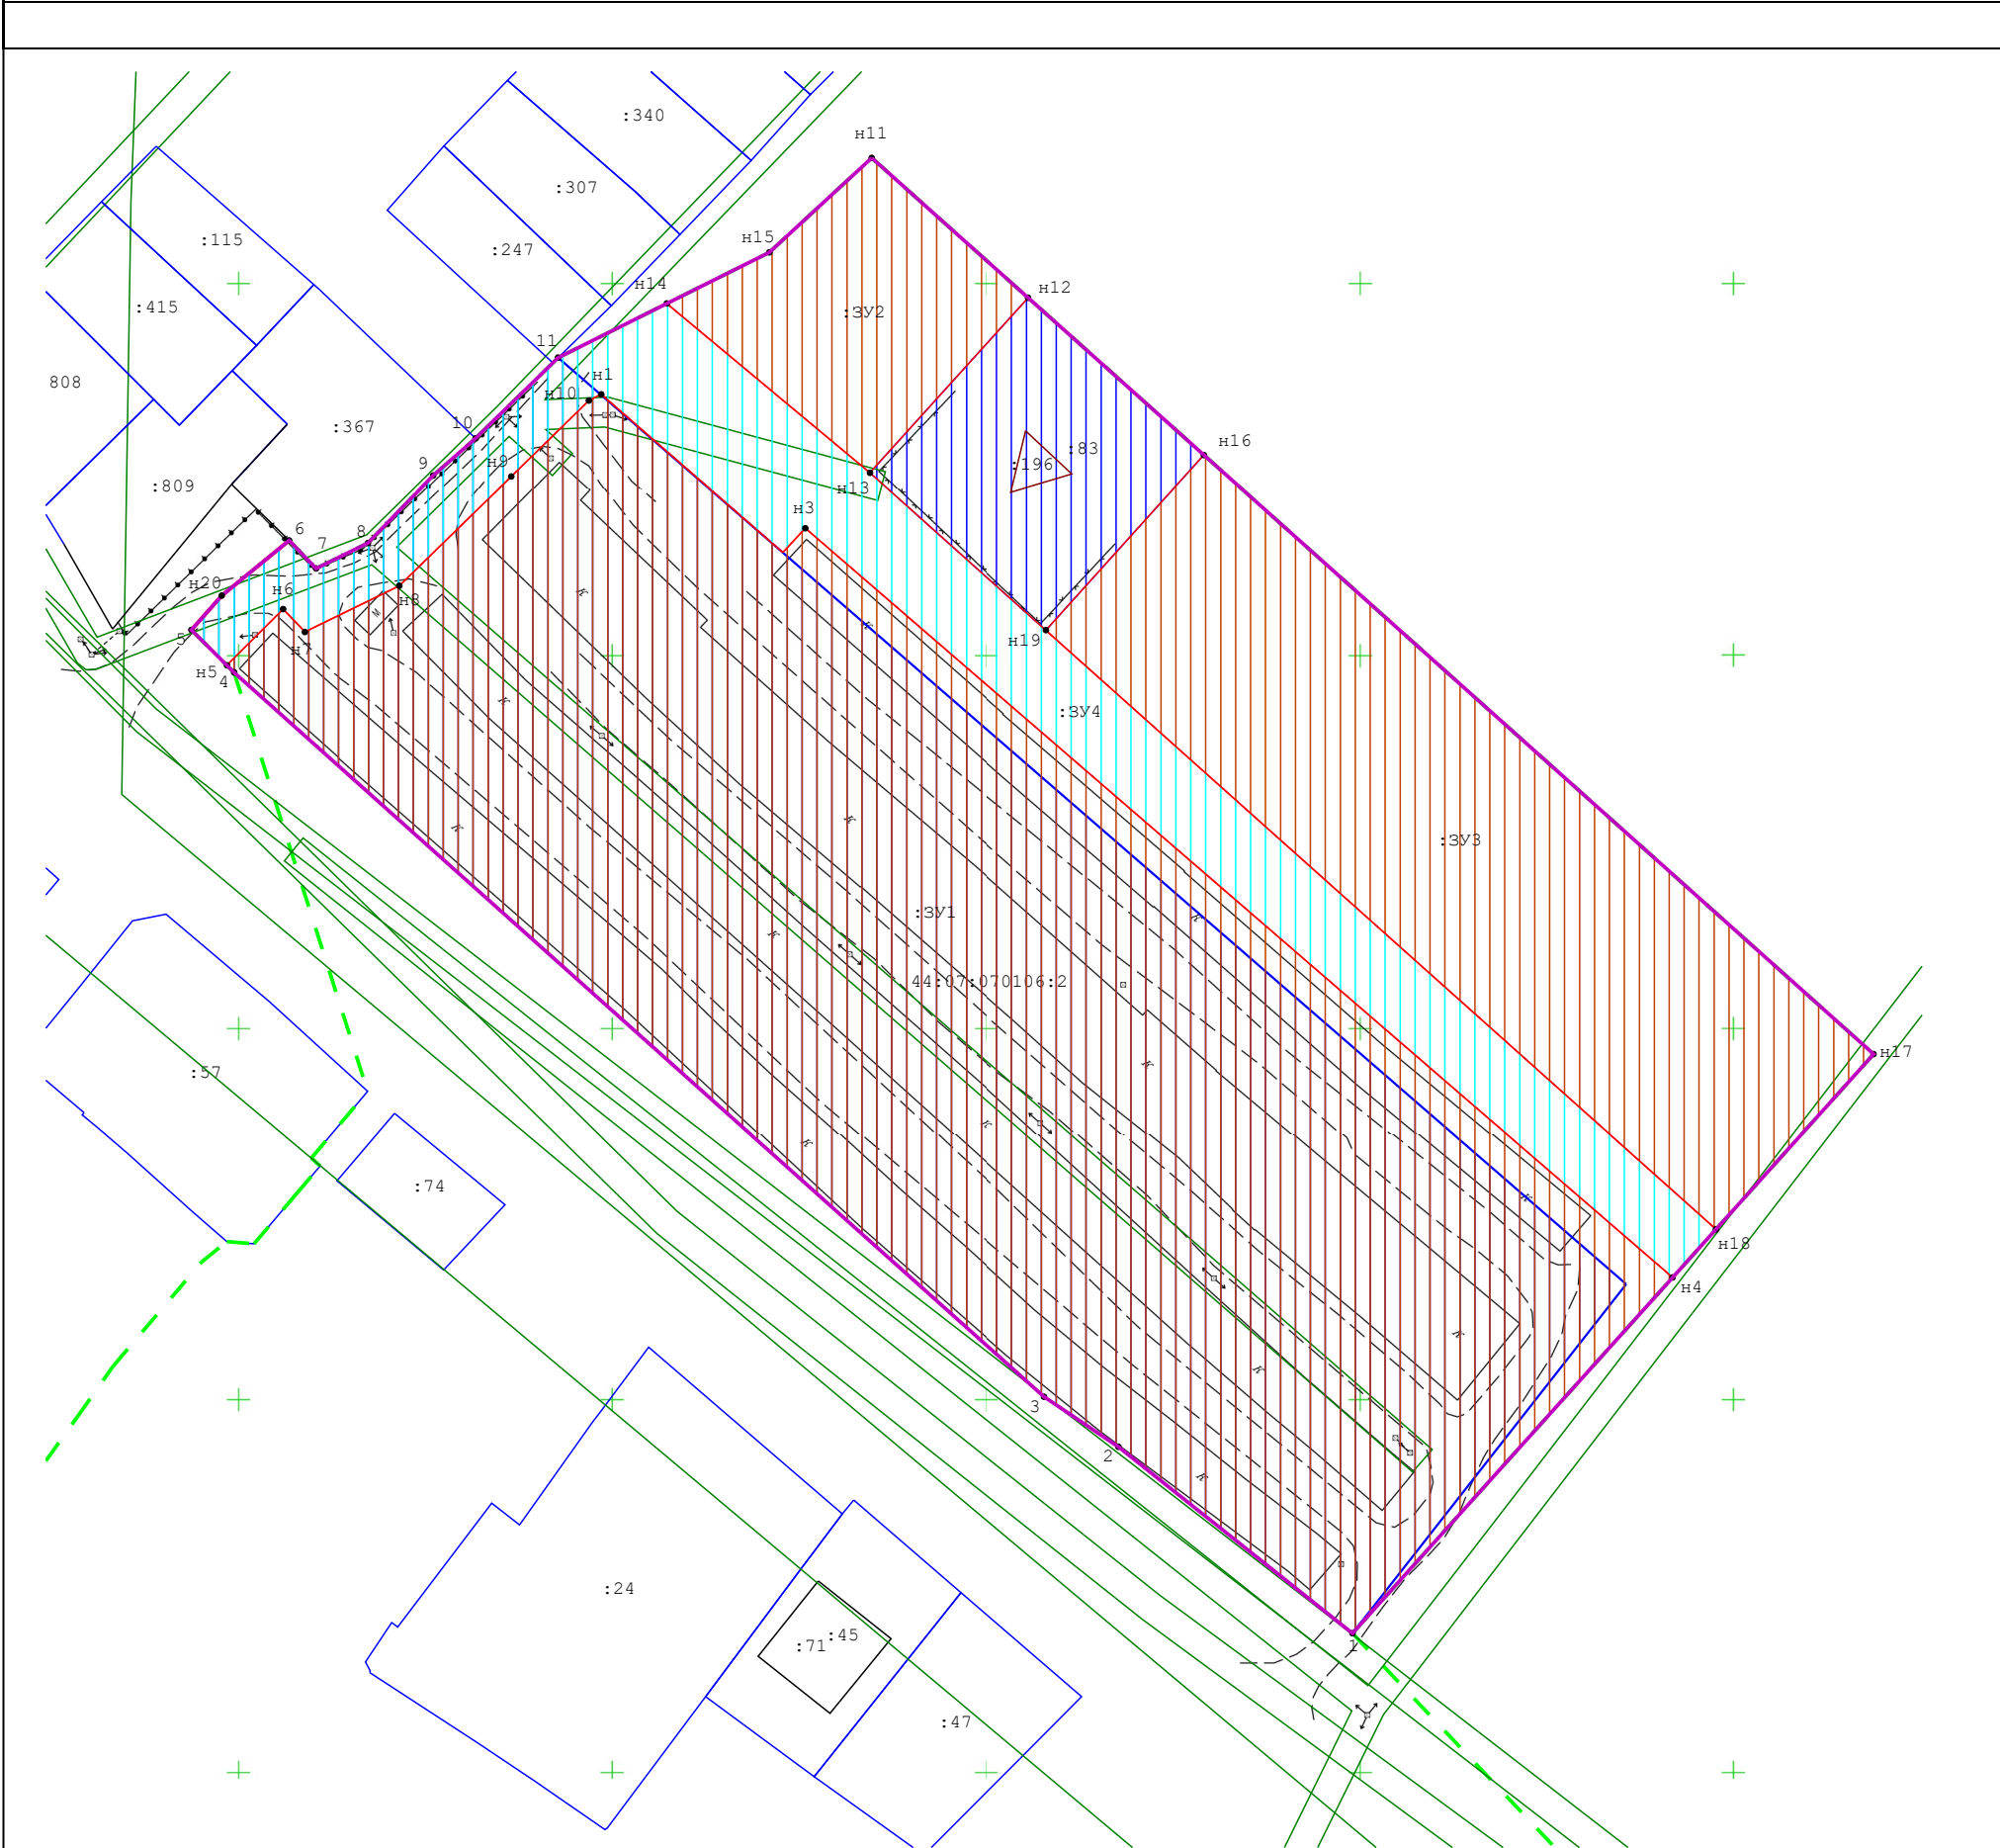

Масштаб 1:1 000

Условные обозначения:

-  - Граница разработки проекта межевания
-  - Граница кадастрового квартала
-  - Границы существующих земельных участков
- 44:07:070106:2 - Кадастровый номер земельного участка
-  - Характерная точка границы земельного участка
-  - Образующие земельные участки
-  - Образующие земельные участки общего пользования
-  - Учтенные земельные участки
-  - Зоны с особыми условиями использования территорий