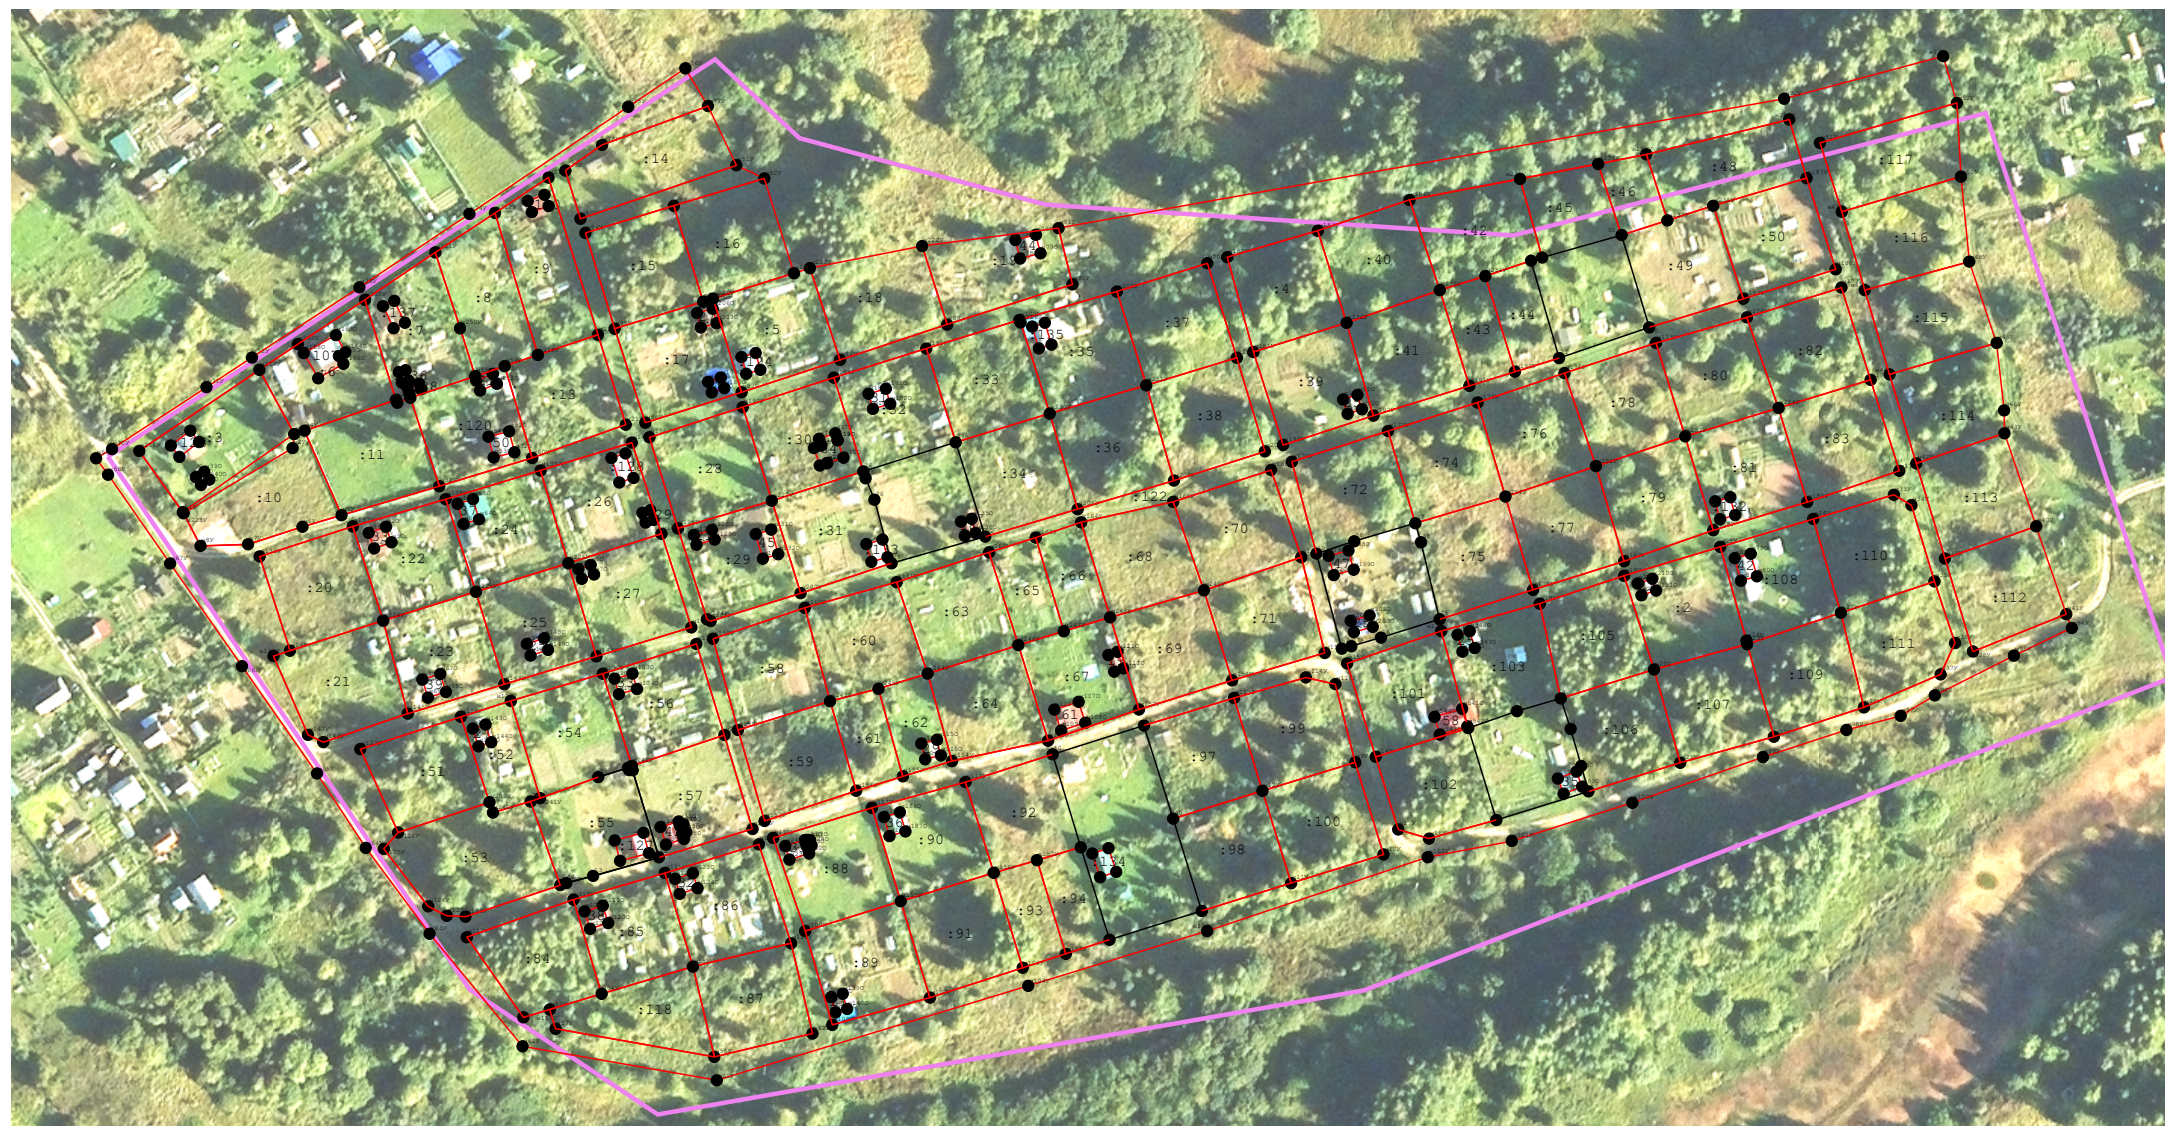
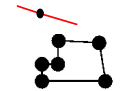




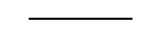



Схема границ земельных участков



Масштаб 1:2 500

Условные обозначения:

- :10 - Обозначение уточняемого земельного участка
- Н72У - Характерная точка границы земельного участка, сведения о которой отсутствуют в ЕГРН, местоположение которой определено при кадастровых работах
- 
 - Контур здания, сооружения, объекта незавершенного строительства (контур части здания, сооружения), размеры которого могут быть переданы в масштабе разделов графической части
- 
 - Обозначение кадастрового квартала
- 
 - граница кадастрового квартала
- 
 - обозначение характерной точки границы
- 
 - граница земельного участка, сведения о котором содержатся в ЕГРН
- 
 - Существующая часть границы земельного участка
- 
 - Вновь образованная или уточненная часть границы земельного участка