


Чертеж планировки территории. Границы существующих и планируемых элементов планировочной структуры. Границы зон планируемого размещения объектов капитального строительства М1:500

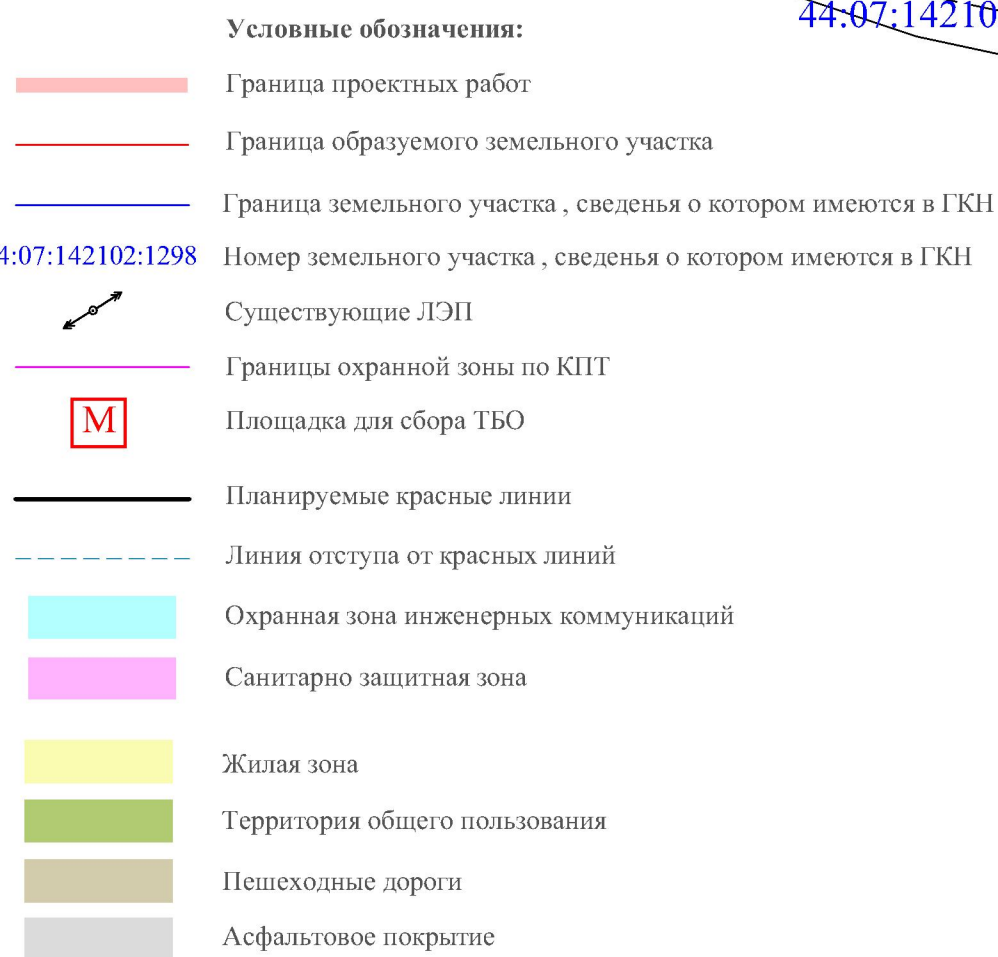

Основные технико-экономические показатели		
Наименования показателей	Ед. изм.	По проекту
Площадь участков жилой застройки	кв.м	11153
Площадь территории улиц и дорог	кв.м	1544
Площадь территории общего пользования	кв.м	3723
Площадь проектируемой территории в границах квартала	кв.м	14700
Площадь проектируемой территории - всего	кв.м	14876
Количество земельных участков ИЖС	шт.	12

						1721-ПШ.00			
						Проект планировки и проект межевания территории , а также выполнение инженерно - геодезических изысканий в границах земельного участка с кадастровым номером 44:07:142102:1298 площадью 14700 кв.м., расположенного в с . Шунга Шунгенского сельского поселения Костромского муниципального района Костромской области			
Изм.	Кол.уч.	Лист	док.	Подпись	Дата				
Разработал	Лебедева Е.В.					Основная часть (Проект планировки)	Стадия	Лист	Листов
Рук. сектора	Лебедев Г.С.						П	1	1
Нач. отдела	Данилова О.А.								
Ген. директор	Рыкова И.В.					Чертеж планировки территории . Границы существующих и планируемых элементов планировочной структуры . Границы зон планируемого размещения объектов капитального строительства	ЗАО"Прокетинвест"		