


Проект планировки и проект межевания территории, а также выполнение инженерно-геодезических изысканий в границах земельного участка с кадастровым номером 44:07:142102:1298 площадью 14700 кв.м., расположенного в с. Шунга Шунгенского сельского поселения Костромского муниципального района Костромской области

Чертеж красных линий М1:500

Перечень координат
Характерных точек красных линий


Обозначение поворотных точек	Координаты	
	X	Y
1	295139.58	1205262.68
2	295152.99	1205271.24
3	295155.15	1205272.60
4	295161.1	1205263.25
5	295169.55	1205269.60
6	295183.95	1205280.35
8'	295183.98	1205280.37
9	295187.96	1205280.37
10	295219.00	1205277.41
11	295225.47	1205287.31
12	295239.07	1205308.11
13	295244.54	1205316.48
14	295258.88	1205332.62
15	295216.35	1205340.81
16	295178.37	1205348.07
17	295147.18	1205354.08
18	295124.01	1205358.56
19	295132.31	1205307.26
20	295137.73	1205274.09
21	295164.58	1205290.89
22	295188.14	1205290.87
23	295193.03	1205290.40
24	295270.03	1205348.81
25	295269.64	1205372.64
26	295267.40	1205376.99
27	295239.22	1205384.58
28	295222.80	1205389.00
29	295209.44	1205392.04
30	295202.43	1205393.63
31	295180.93	1205396.97
32	295164.01	1205399.58
33	295150.55	1205401.42
34	295116.29	1205406.10
35	295120.94	1205377.48
36	295149.91	1205371.91
37	295179.39	1205366.24
38	295208.23	1205360.69
39	295236.69	1205355.22

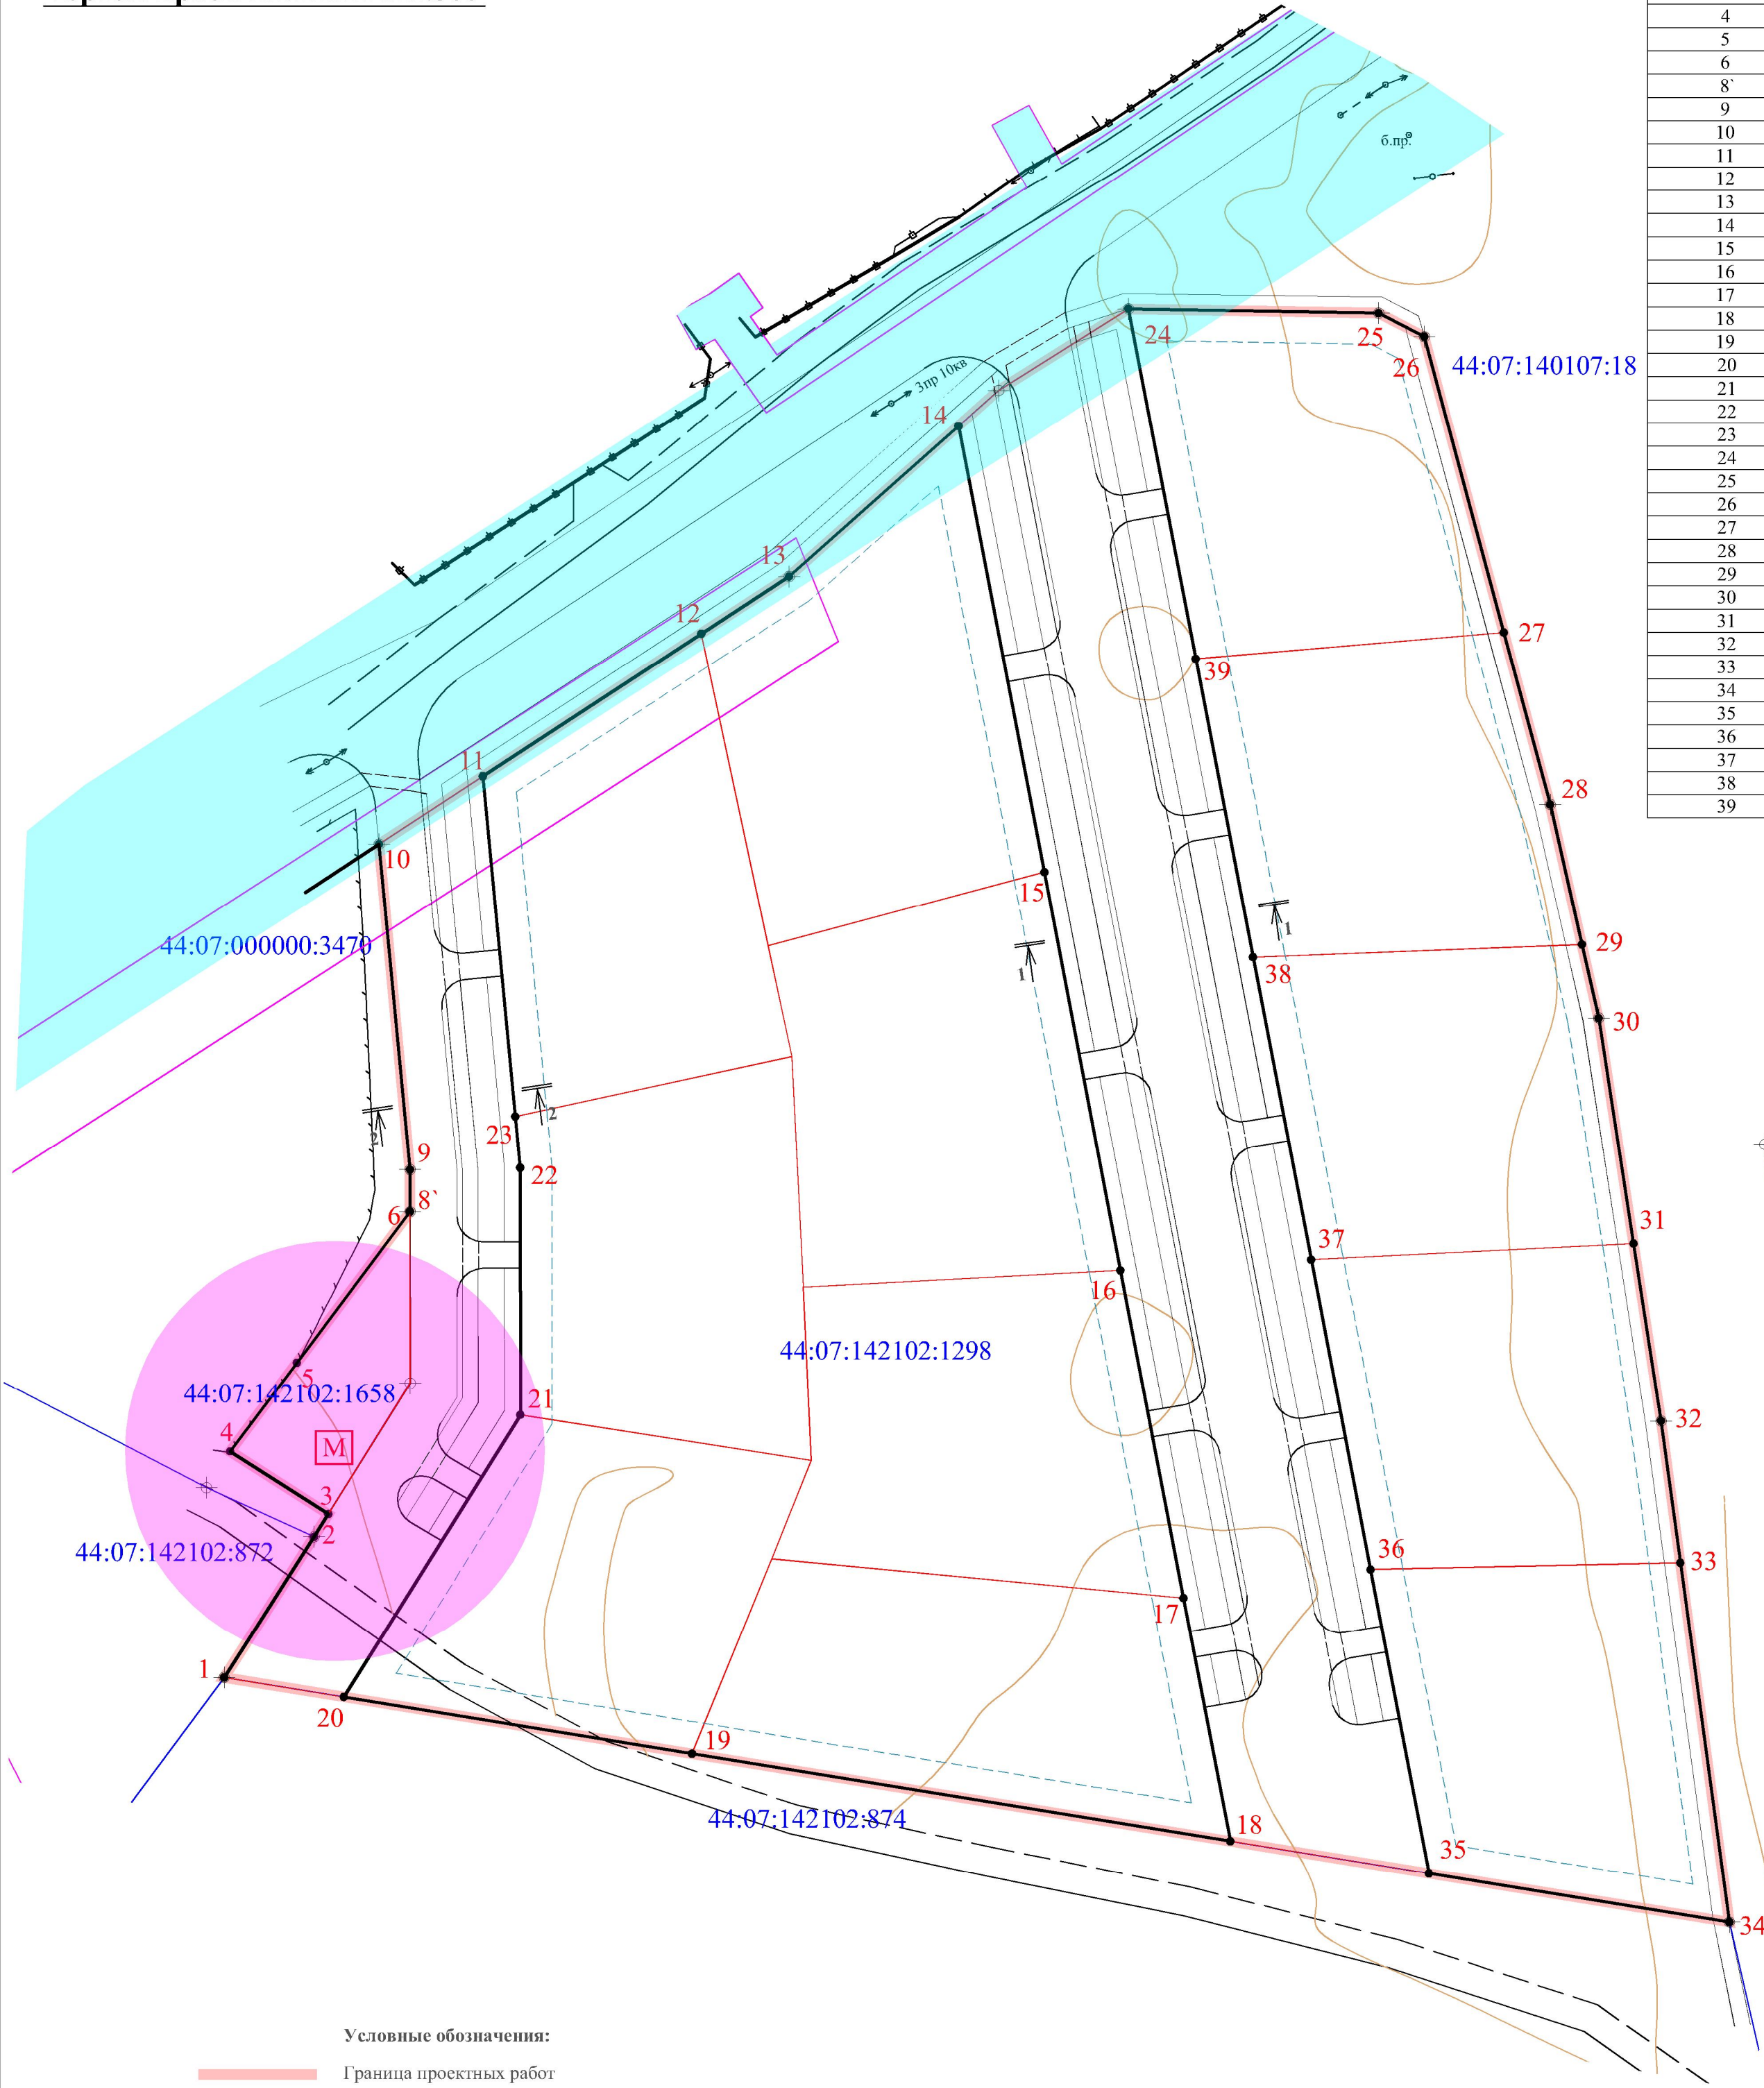


Условные обозначения:

- Граница проектных работ
- Граница образуемого земельного участка
- Граница земельного участка, сведения о котором имеются в ГКН
- 44:07:142102:1298 Номер земельного участка, сведения о котором имеются в ГКН
- Существующие ЛЭП
- Границы охранной зоны по КИП
- Площадка для сбора ТБО
- Планируемые красные линии
- Линия отступа от красных линий
- Охранная зона инженерных коммуникаций
- Санитарно защитная зона
- 1 Характерные точки устанавливаемых красных линий

Поперечный профиль 1-1

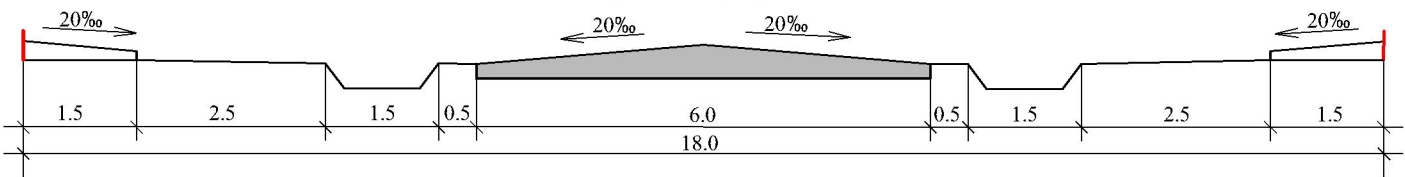

Поперечный профиль 2-2

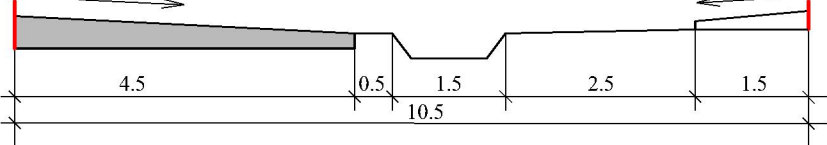

Основные технико-экономические показатели

Наименования показателей	Ед. изм.	По проекту
Площадь участков жилой застройки	кв.м	11153
Площадь территории улиц и дорог	кв.м	1544
Площадь территории общего пользования	кв.м	3723
Площадь проектируемой территории в границах квартала	кв.м	14700
Площадь проектируемой территории - всего	кв.м	14876
Количество земельных участков ИЖС	шт.	12

1721-ПИ.00					
Проект планировки и проект межевания территории, а также выполнение инженерно-геодезических изысканий в границах земельного участка с кадастровым номером 44:07:142102:1298 площадью 14700 кв.м., расположенного в с. Шунга Шунгенского сельского поселения Костромского муниципального района Костромской области					
Изм.	Кол.уч.	Лист	док.	Подпись	Дата
Разработал	Лебедева Е.В.				
Рук. сектора	Лебедев Г.С.				
Нач. отдела	Данилова О.А.				
Ген. директор	Рыжова И.В.				
Основная часть (Проект планировки)				Стадия	Лист
				П	2
Чертеж красных линий				Листов	
				1	
				ЗАО"Проектинвест"	