



Проект планировки и проект межевания территории, а также выполнение инженерно-геодезических изысканий в границах земельного участка с кадастровым номером 44:07:142102:1298 площадью 14700 кв.м., расположенного в с. Шунга Шунгенского сельского поселения Костромского муниципального района Костромской области

Схема организации движения транспорта и пешеходов.
Схема организации улично - дорожной сети М1:500

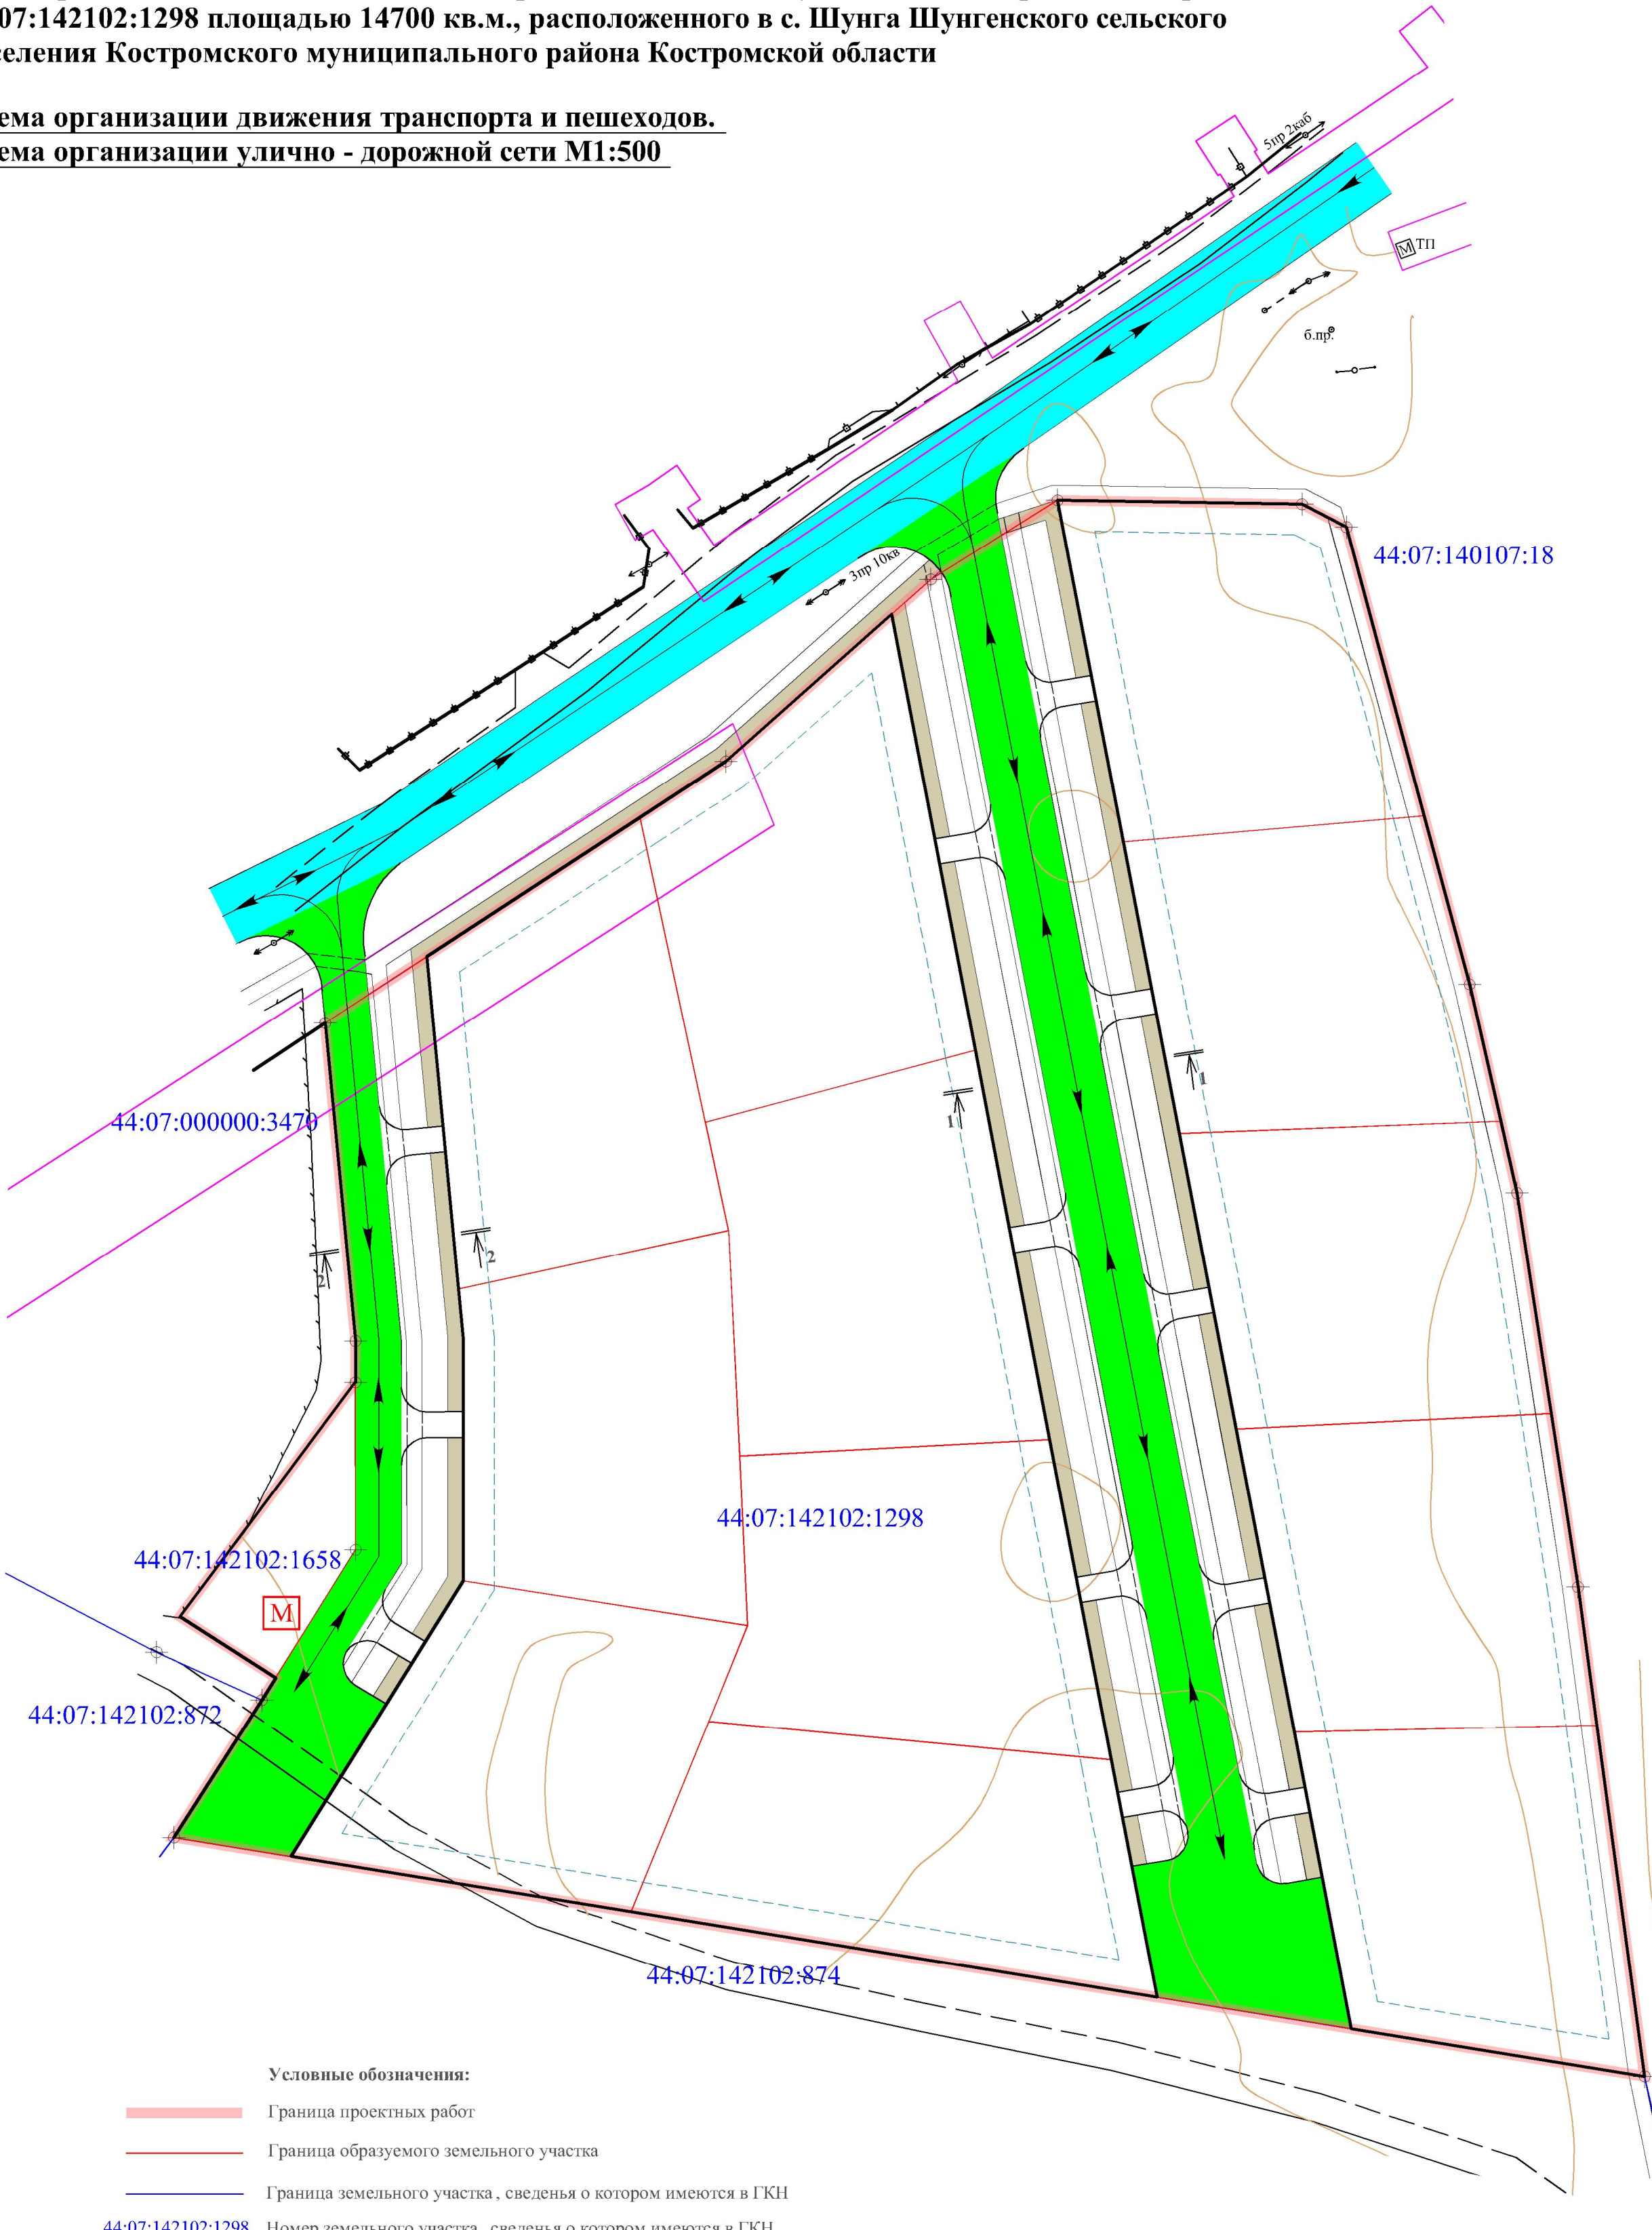

- Условные обозначения:
- Граница проектных работ
 - Граница образуемого земельного участка
 - Граница земельного участка, сведения о котором имеются в ГКН
 - 44:07:142102:1298 Номер земельного участка, сведения о котором имеются в ГКН
 - Существующие ЛЭП
 - Границы охранной зоны по КППТ
 - Площадка для сбора ТБО
 - Планируемые красные линии
 - Линия отступа от красных линий
 - Пути движения транспортных средств
 - Существующая улица в жилой застройке местного значения
 - Проектируемые проезды в жилой застройке
 - Проектируемые пешеходные пути

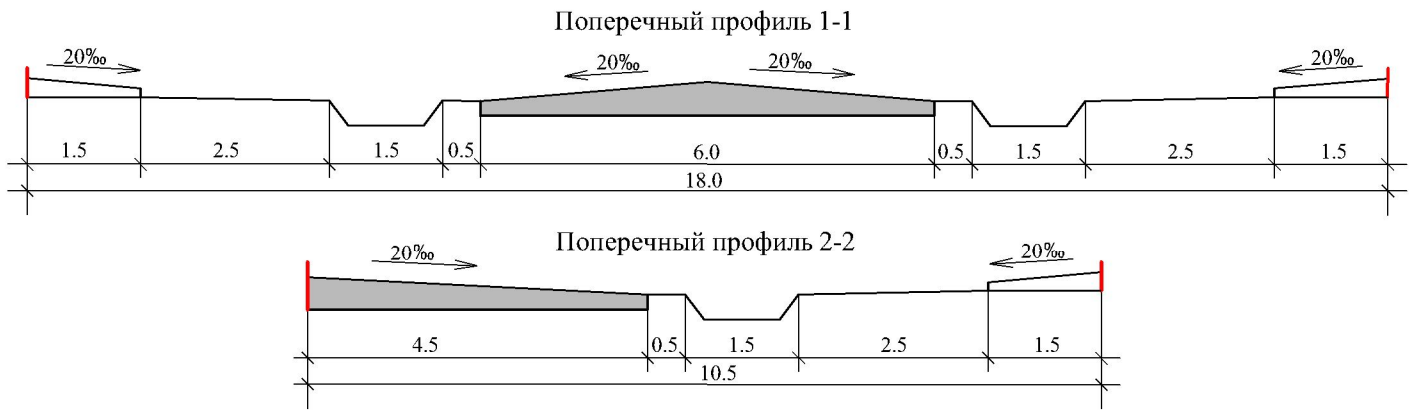

						1721-ПИ.00			
						Проект планировки и проект межевания территории , а также выполнение инженерно-геодезических изысканий в границах земельного участка с кадастровым номером 44:07:142102:1298 площадью 14700 кв.м., расположенного в с . Шунга Шунгенского сельского поселения Костромского муниципального района Костромской области			
Изм.	Кол.уч.	Лист	док.	Подпись	Дата	Материалы по обоснованию (Проект планировки)	Стадия	Лист	Листов
Разработал		Лебедева Е.В.					П	4	1
Рук. сектора		Лебедев Г.С.							
Нач. отдела		Данилова О.А.							
Ген. директор		Рыжова И.В.				Схема организации движения транспорта и пешеходов . Схема организации улично - дорожной сети	ЗАО"Проектинвест"		