



Проект планировки и проект межевания территории, а также выполнение инженерно-геодезических изысканий в границах земельного участка с кадастровым номером 44:07:142102:1298 площадью 14700 кв.м., расположенного в с. Шунга Шунгенского сельского поселения Костромского муниципального района Костромской области

Схема вертикальной планировки территории, инженерной подготовки и инженерной защиты территории М1:500

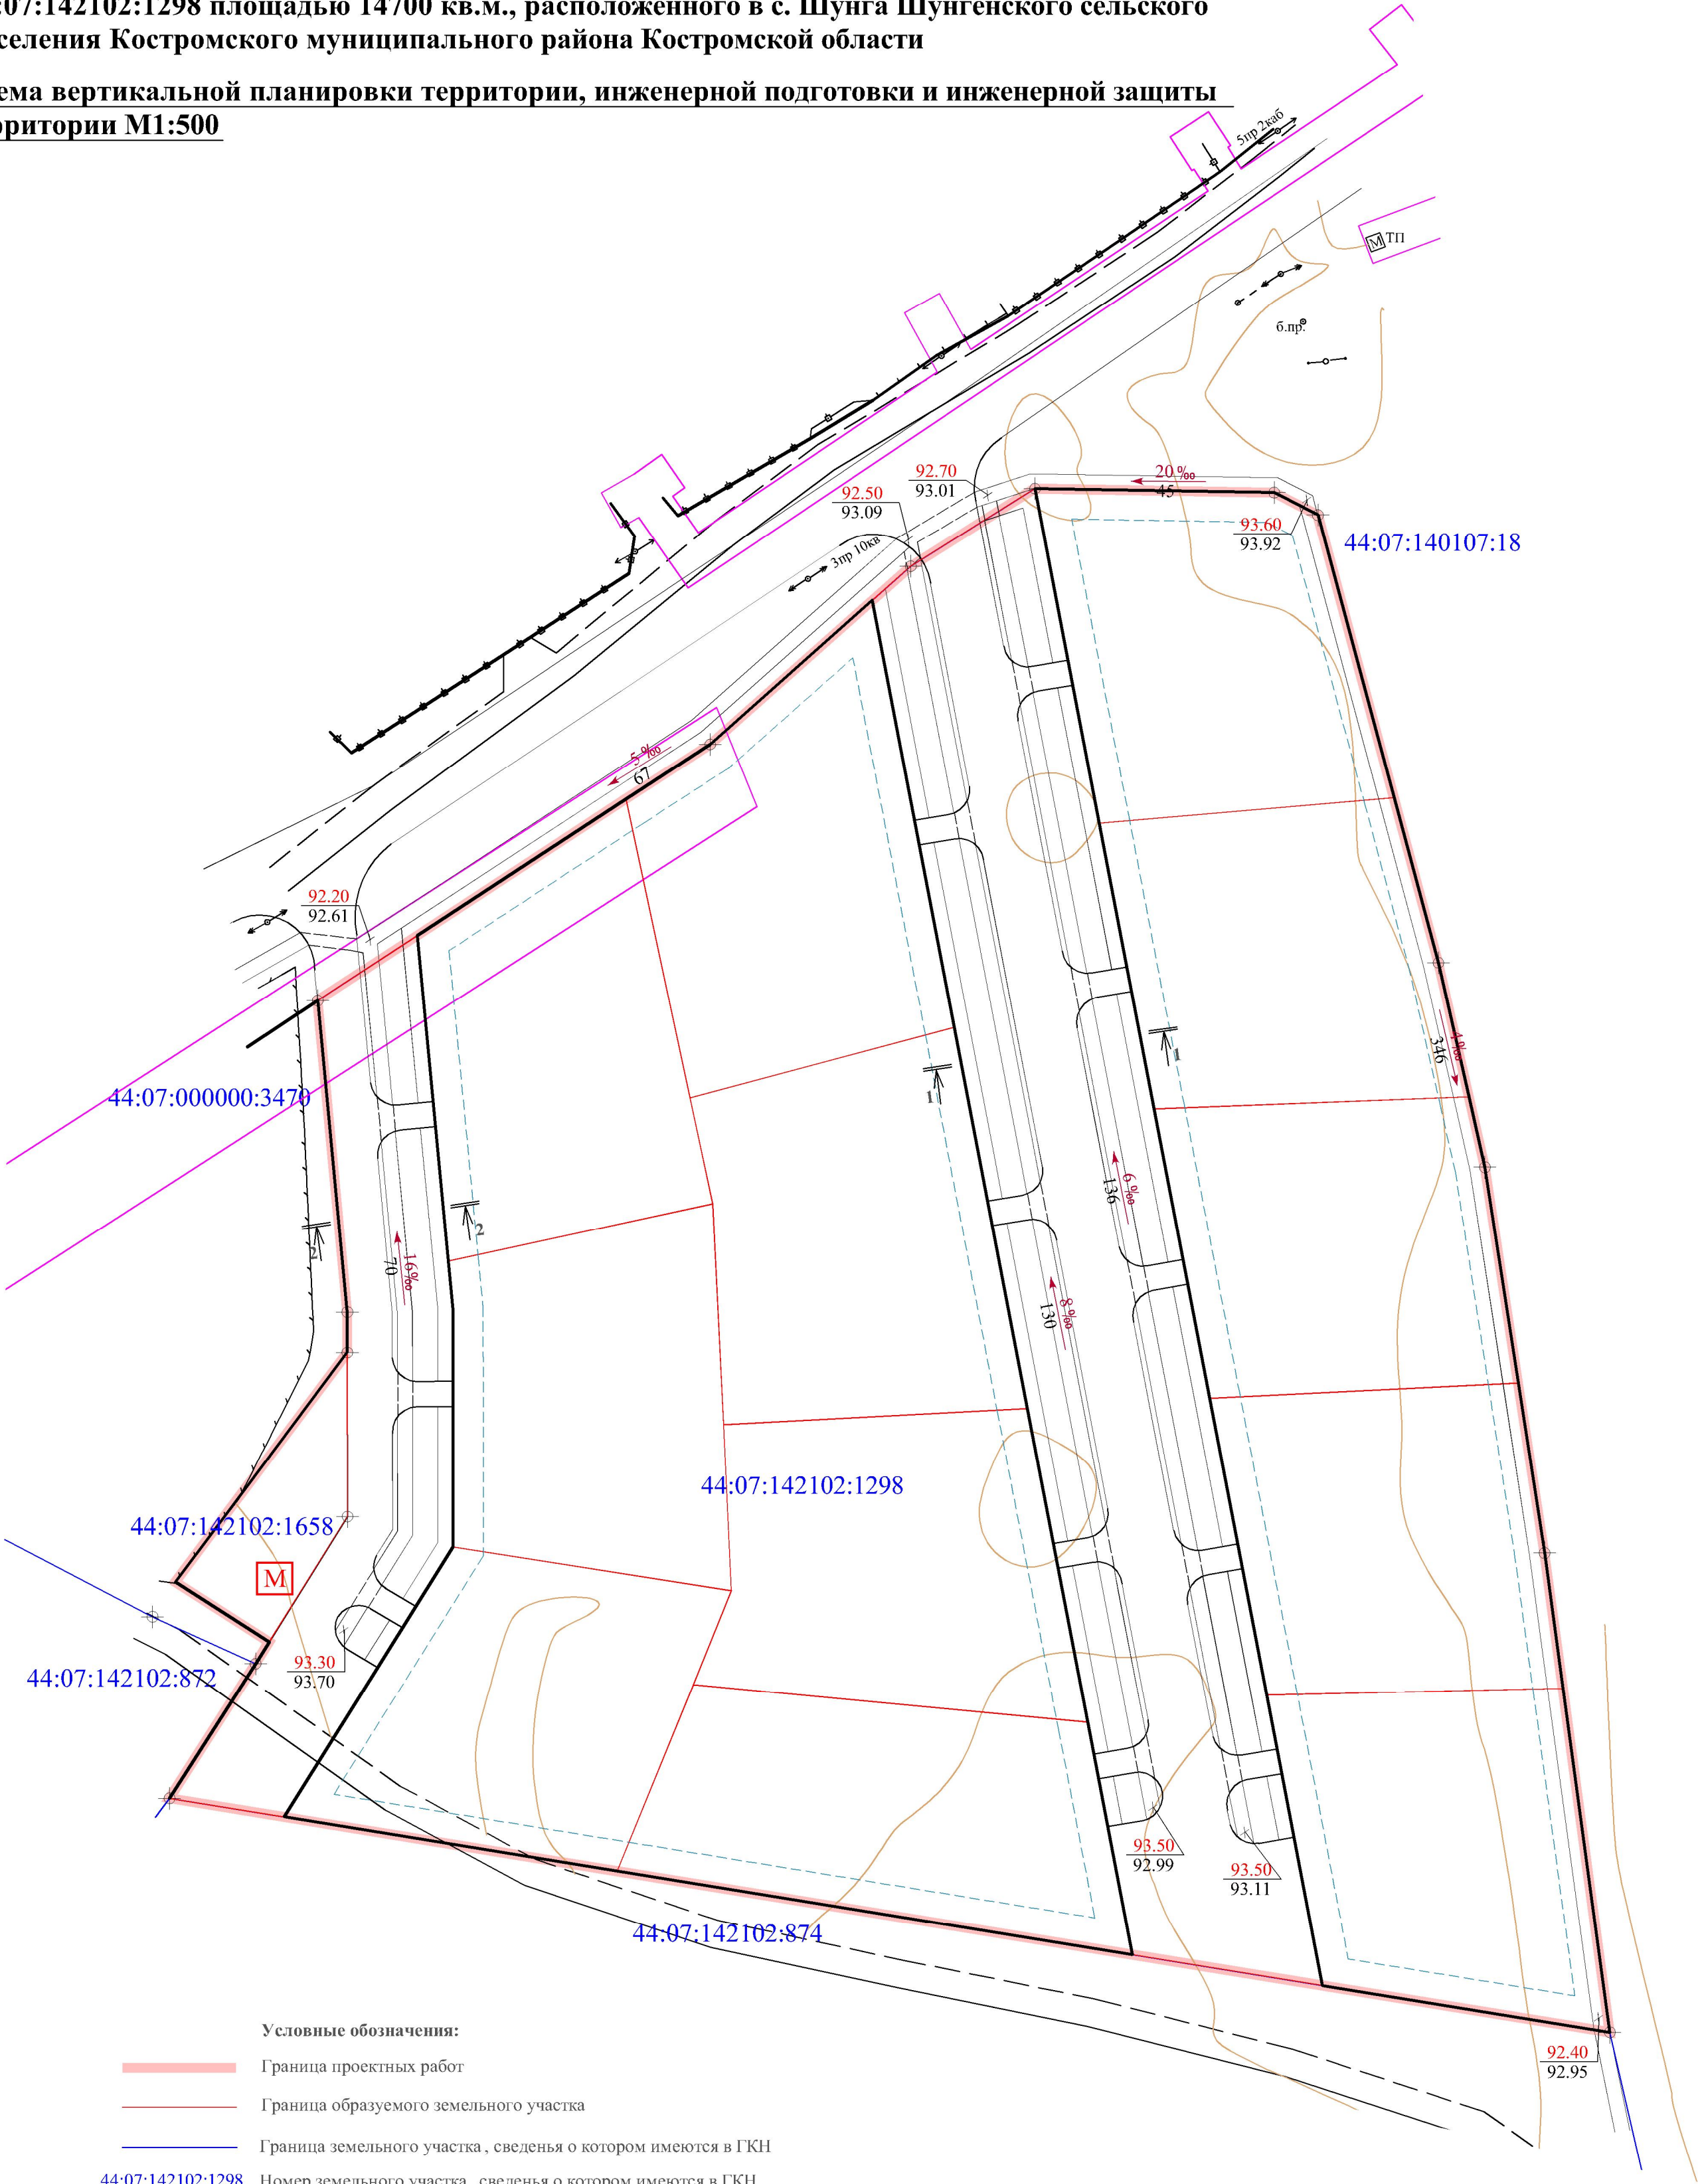

- Условные обозначения:
- Граница проектных работ
 - Граница образуемого земельного участка
 - Граница земельного участка, сведения о котором имеются в ГКН
 - 44:07:142102:1298 Номер земельного участка, сведения о котором имеются в ГКН
 - Существующие ЛЭП
 - Границы охранной зоны по КИПТ
 - Площадка для сбора ТБО
 - Планируемые красные линии
 - Линия отступа от красных линий
 - 93.16 / 93.16 Проектируемая (красная) отметка земли
 - 93.16 / 93.16 Существующая (черная) отметка земли
 - 8 ‰ / 130 Уклон в ‰
 - 130 Расстояние в м.

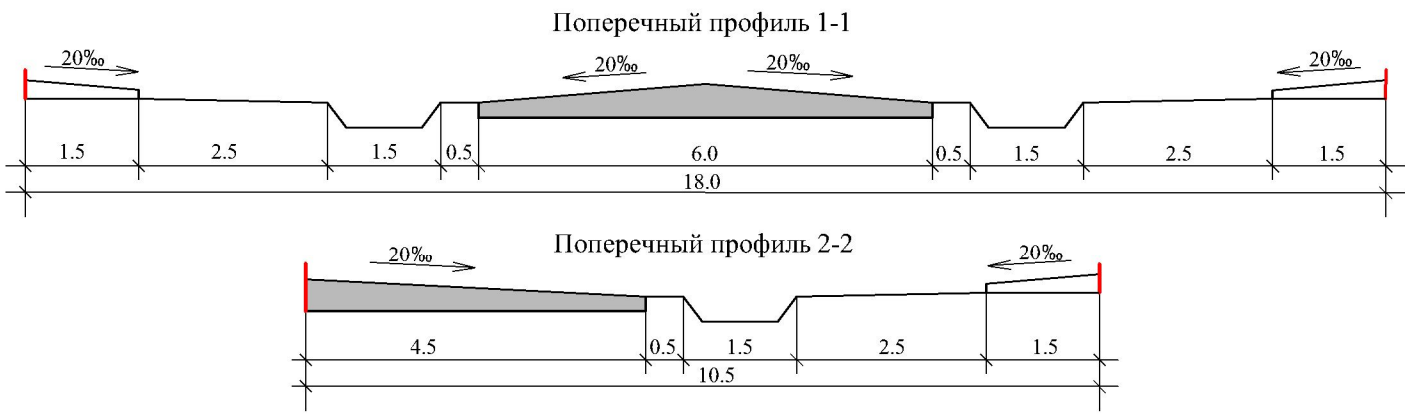

1721-ПИ.00					
Проект планировки и проект межевания территории, а также выполнение инженерно-геодезических изысканий в границах земельного участка с кадастровым номером 44:07:142102:1298 площадью 14700 кв.м., расположенного в с. Шунга Шунгенского сельского поселения Костромского муниципального района Костромской области					
Изм.	Кол.уч.	Лист	док.	Подпись	Дата
Разработал	Лебедева Е.В.				
Рук. сектора	Лебедев Г.С.				
Нач. отдела	Данилова О.А.				
Ген. директор	Рыжова И.В.				
Материалы по обоснованию (Проект планировки)				Стадия	Лист
				II	5
Схема вертикальной планировки территории, инженерной подготовки и инженерной защиты территории				Листов	1
ЗАО "Проектинвест"					