

Карта (фрагмент карты) планировочной структуры территорий с отображением границ элементов планировочной структуры. М 1:10 000.


УСЛОВНЫЕ ОБОЗНАЧЕНИЯ

- Граница планируемой территории
- Граница муниципального района
- Граница сельского поселения
- Перспективная ганица сельского поселения
- Граница населённого пункта
- Перспективная граница населённого пункта

Наименование вида разрешенного использования

- (1.0) Сельскохозяйственное использование
- (1.0) Сельскохозяйственное использование
- (1.0) Сельскохозяйственное использование
- (2.0) Жилая застройка
- (2.0) Жилая застройка (развитие)
- (3.0) Общественное использование объектов капитального строительства
- (3.0) Общественное использование объектов капитального строительства (развитие)
- (4.0) Предпринимательство (развитие)
- (5.0) Отдых (рекреация)
- (6.0) Производственная деятельность
- (7.0) Транспорт
- (7.0) Транспорт
- (7.0) Транспорт
- (7.0) Транспорт
- (7.0) Транспорт (развитие)*
- (7.0) Транспорт (развитие)

кой округ
строма

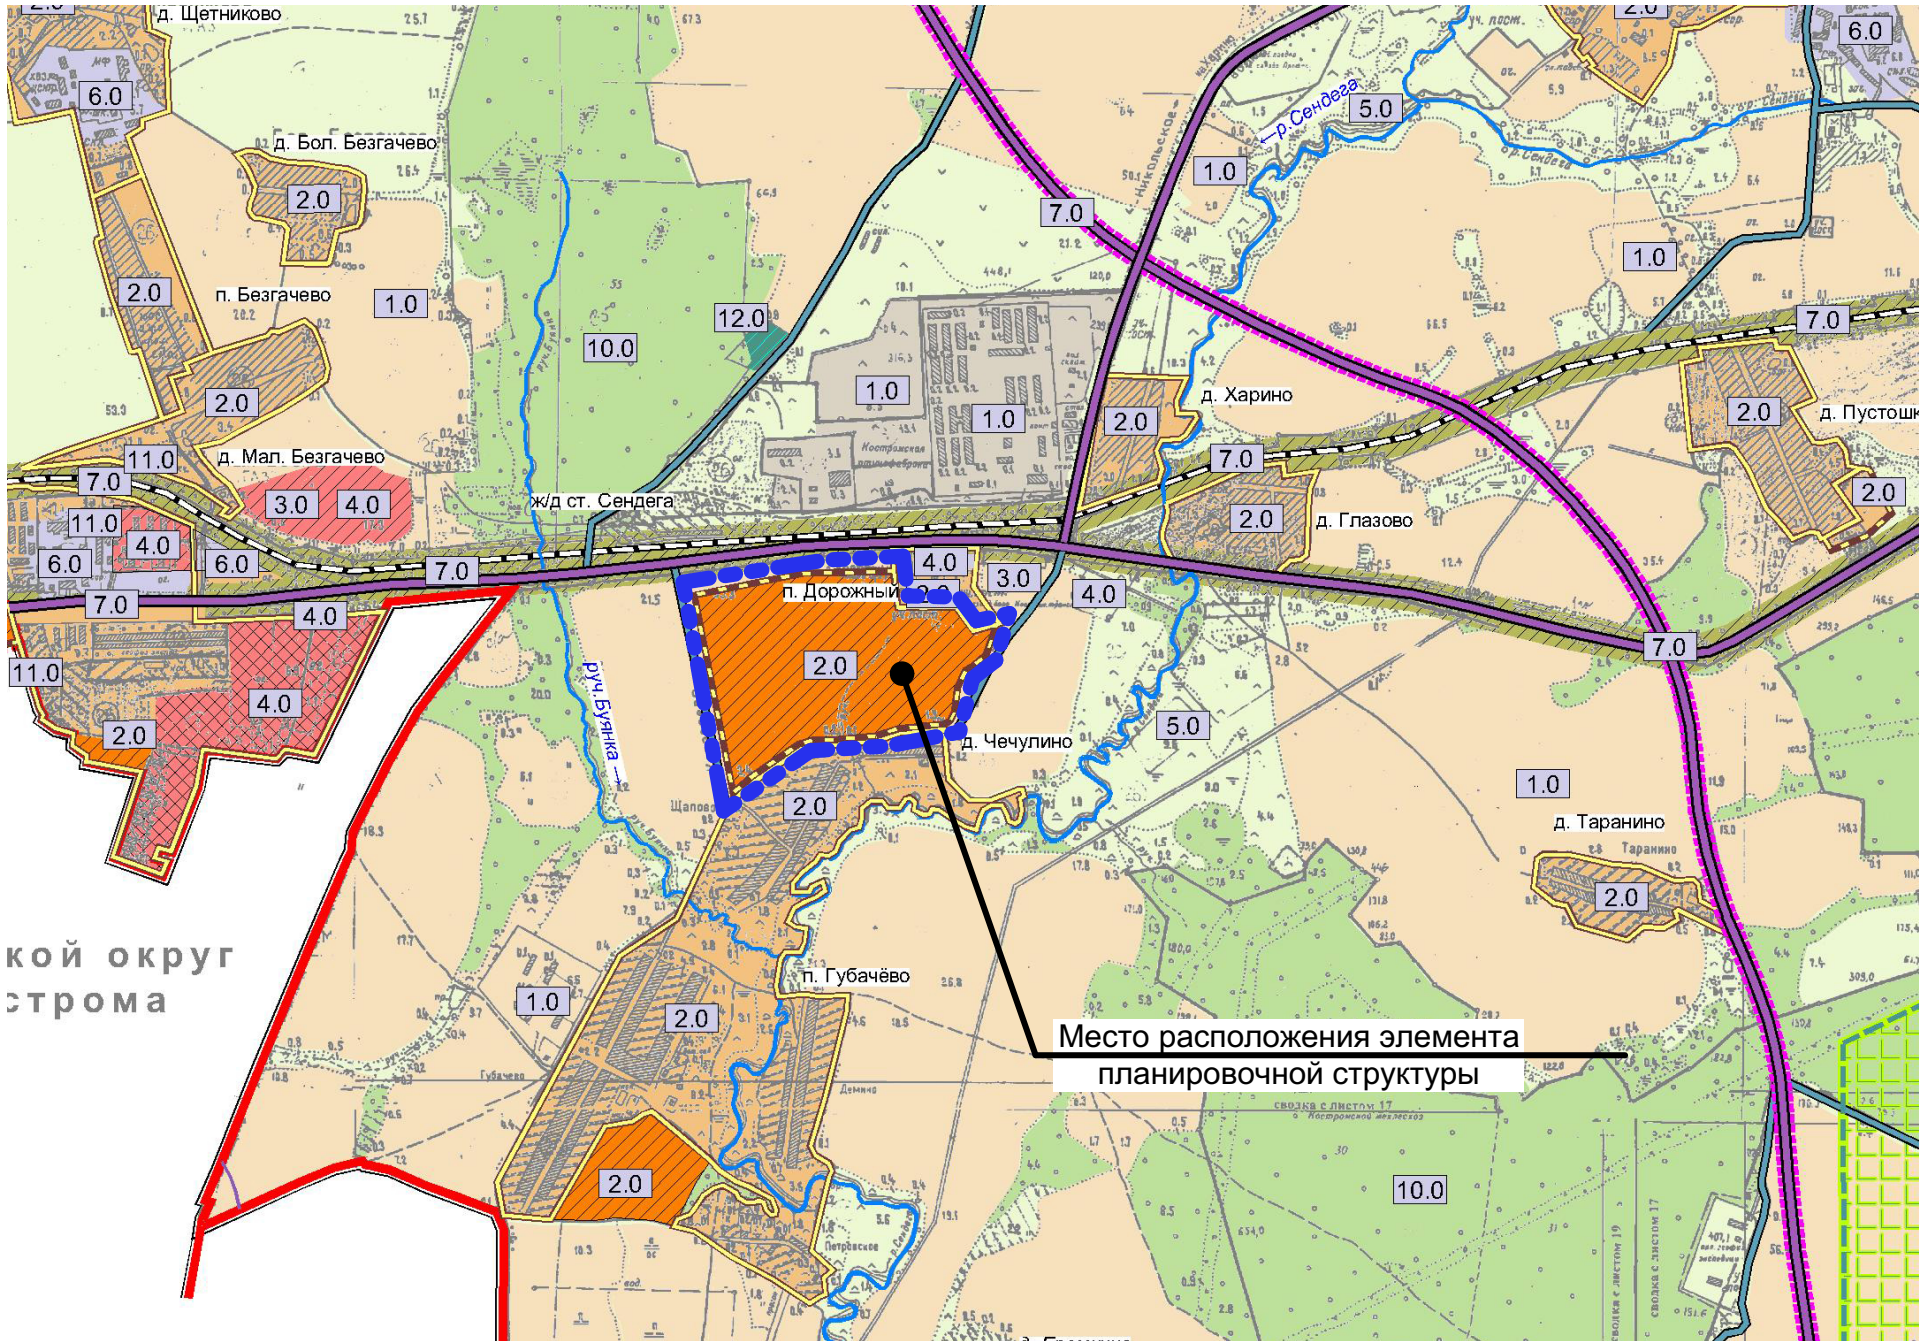

Место расположения элемента
планировочной структуры

- (10.0) Лесная
- (11.0) Водные объекты
- (12.0) Общее пользование территории

						пп			
							Проект планировки территории в районе поселка Дорожный		
Изм.	Кол.	Лист	№ док.	Подпись	Дата			Стадия	Лист
Разработал		Смирнова							Листов
ГАП		Пехтерева				Материалы по обоснованию проекта планировки территории	ПП	2	
Н. контроль		Вагина				Карта (фрагмент карты) планировочной структуры территорий города Костромы с отображением границ элементов планировочной структуры. М 1:10 000.	ООО "ПЕРСПЕКТИВА" г. Кострома		
ГИП		Иванов							