

Схема границ территории объектов культурного наследия

УСЛОВНЫЕ ОБОЗНАЧЕНИЯ

Границы

- Граница муниципального района
- Граница сельского поселения
- Перспективная граница сельского поселения
- Граница населённого пункта
- Перспективная граница населённого пункта

Транспортная инфраструктура


- Дороги регионального или межмуниципального значения
- Дороги местного значения
- Дороги прочие
- Граница планируемой территории

Зоны с ограничением использования территории

- Водоохранная территория
- Санитарно-защитная территория
- Санитарно-защитная территория от объектов и источников смежных муниципальных образований
- Зона санитарной охраны источника водоснабжения (I-й пояс 30м)
- Полоса отвода
- Санитарный разрыв
- Приаэродромная территория (радиус 15 км)
- Запретная зона способствующая массовому скоплению птиц

Земли, зоны, территории

- Лесной фонд
- Пашни
- Луга, пастбища
- Водный фонд
- Территория населённого пункта
- Территория под жилищное строительство
- Общественно-деловая зона
- Развитие общественно-деловой зоны
- Общественно-деловая зона для развития предпринимательства
- Территория рекреационного назначения

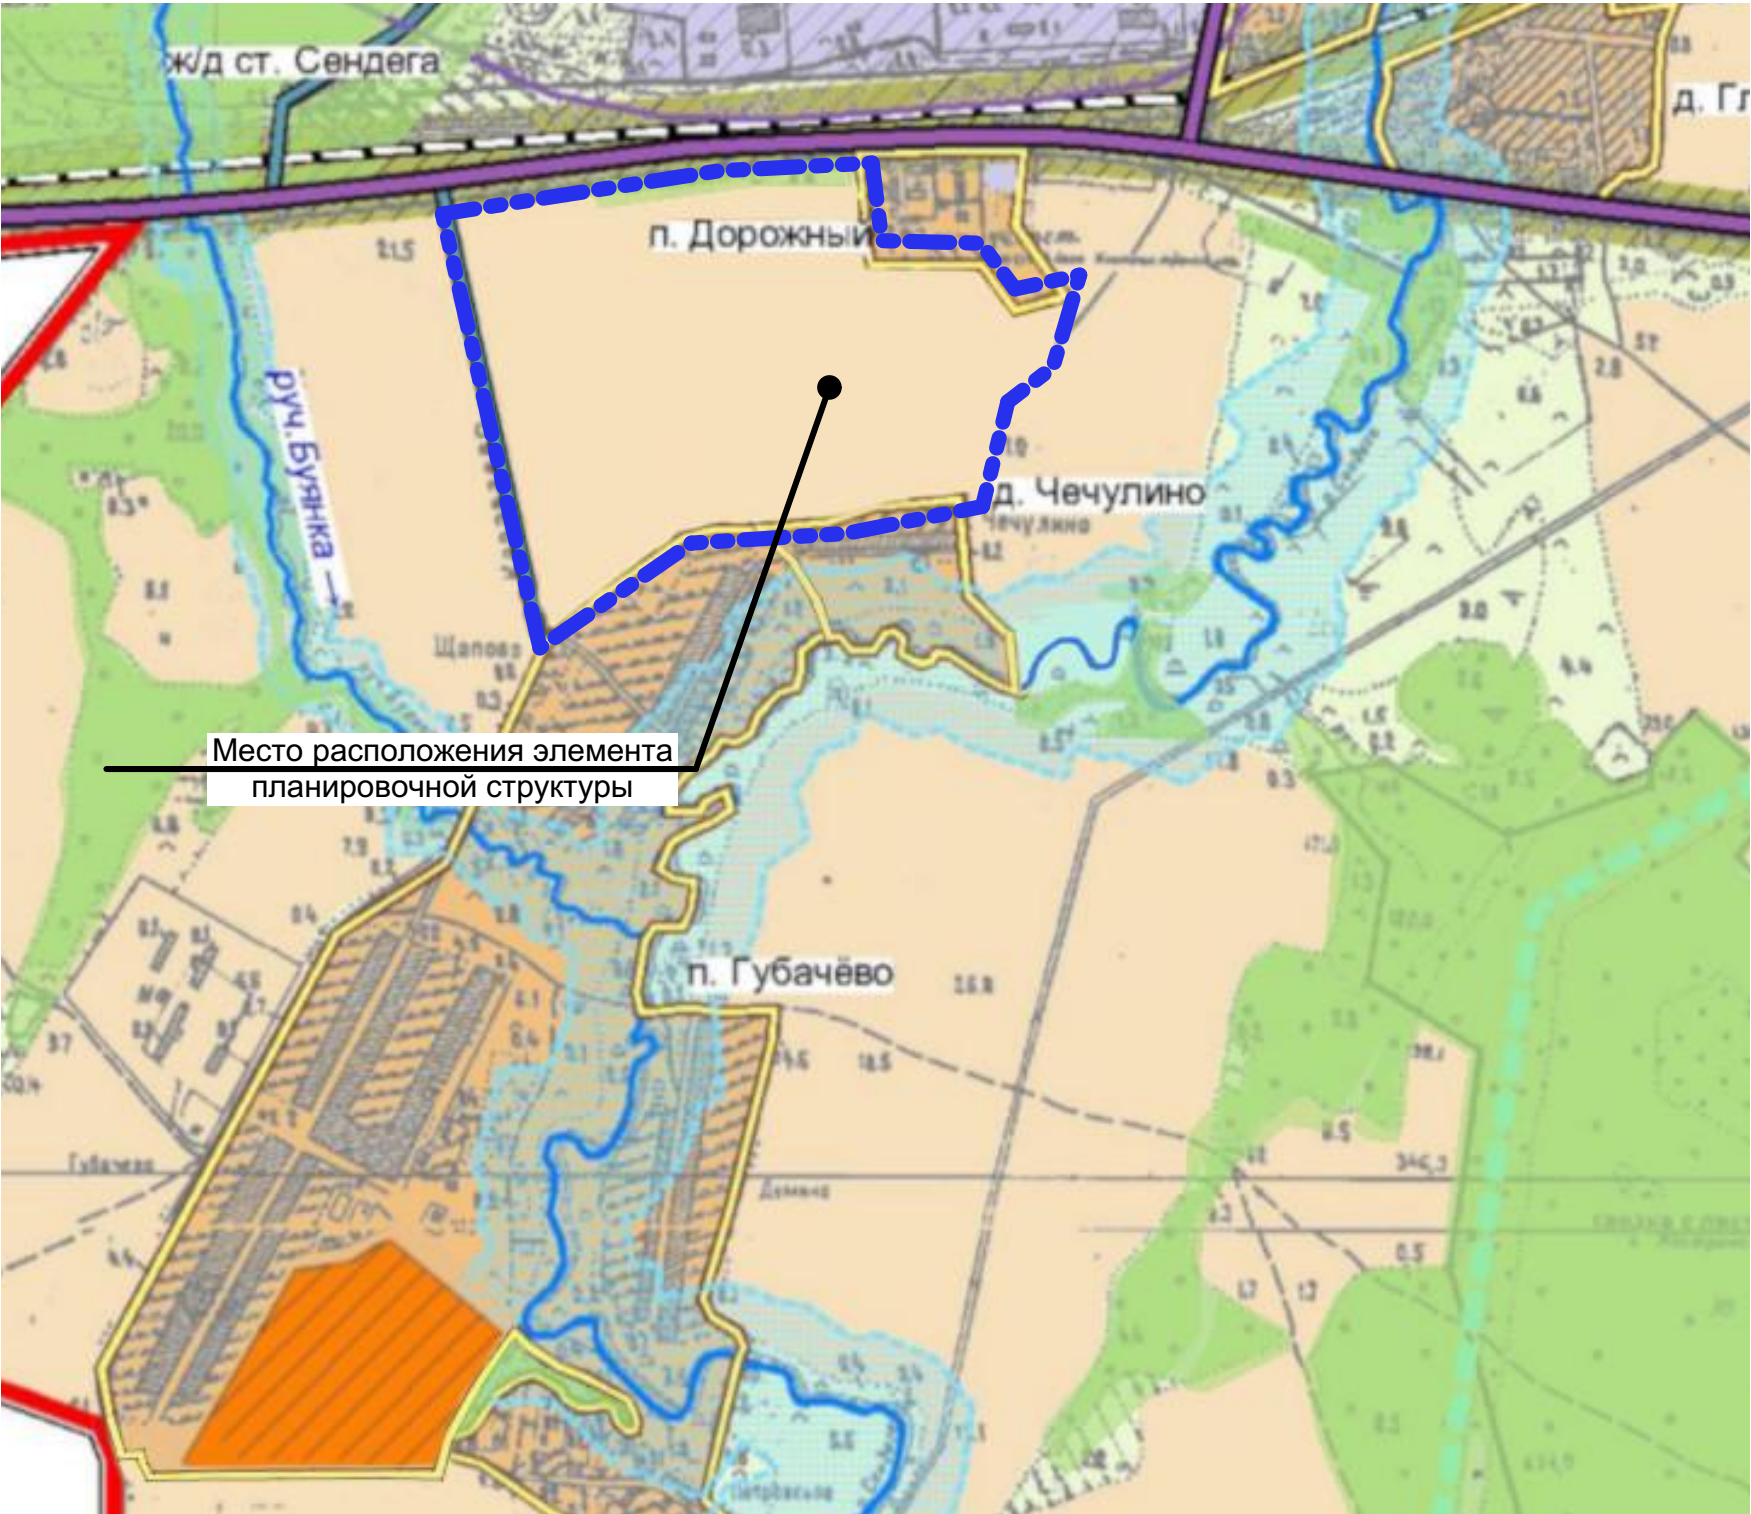

ПРИМЕЧАНИЯ:
1. Разрабатываемая территория расположена вне границ территории объектов культурного наследия.

						ПП			
						Проект планировки территории в районе поселка Дорожный			
Изм.	Кол.	Лист	№ док.	Подпись	Дата	Материалы по обоснованию проекта межевания территории	Стадия	Лист	Листов
Разработал		Смирнова					ПП	9	
ГАП		Пехтерева				Схема границ территории объектов культурного наследия.	ООО "ПЕРСПЕКТИВА" г. Кострома		
Н. контроль		Вагина							
ГИП		Иванов							