


САМСОНОВСКОЕ СЕЛЬСКОЕ ПОСЕЛЕНИЕ

Карта (схема) современного использования территории муниципального образования
М 1:10 000

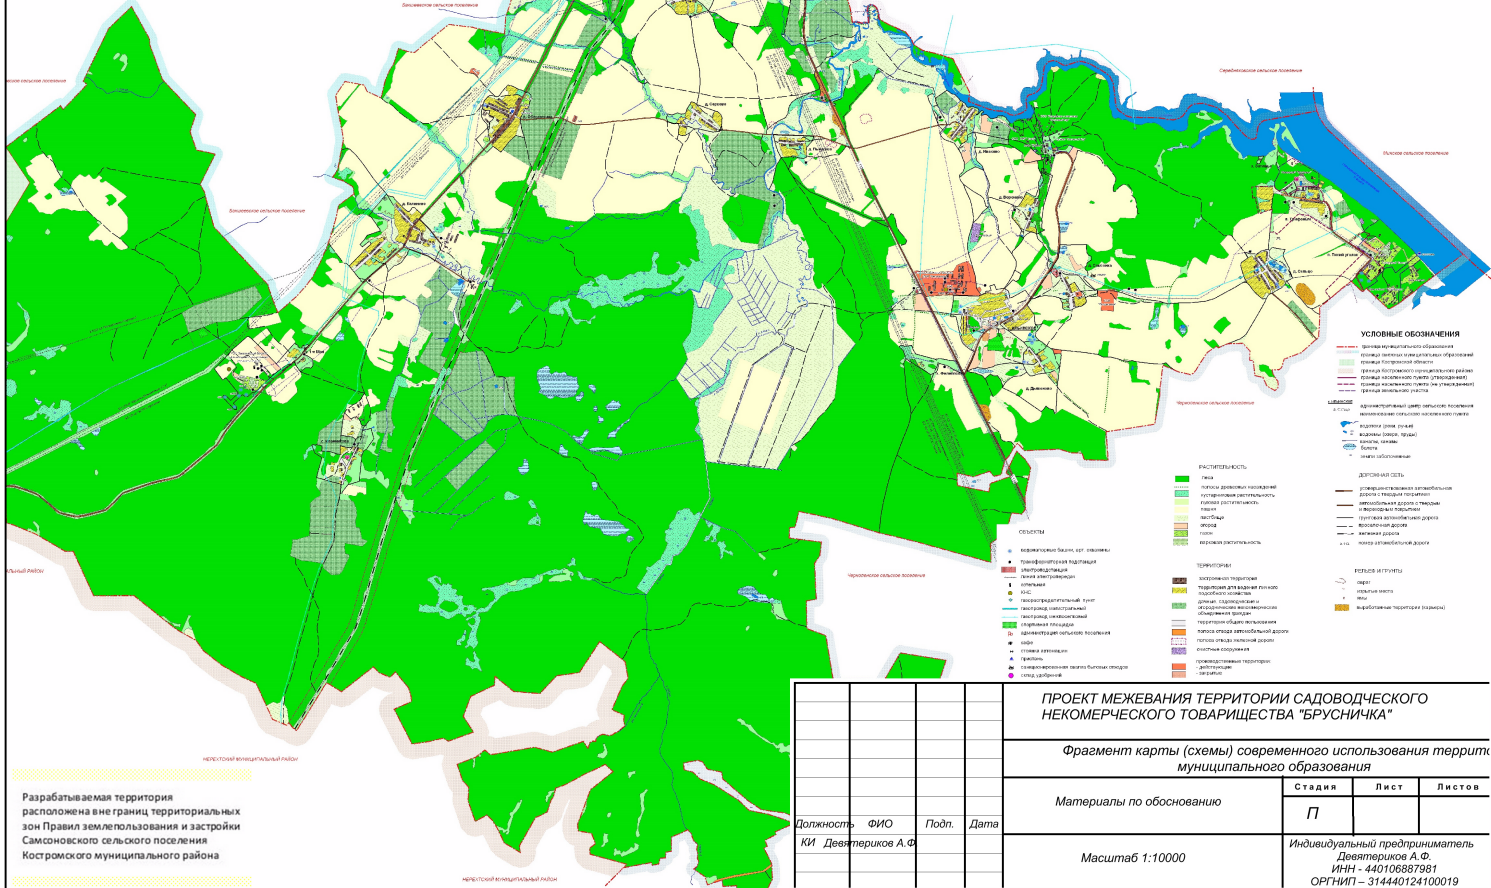

Разрабатываемая территория расположена вне границ территориальных зон Правил землепользования и застройки Самсоновского сельского поселения Костромского муниципального района

				ПРОЕКТ МЕЖЕВАНИЯ ТЕРРИТОРИИ САДОВОДЧЕСКОГО НЕКОММЕРЧЕСКОГО ТОВАРИЩЕСТВА "БРУСНИЧКА"		
				Фрагмент карты (схемы) современного использования территории муниципального образования		
				Материалы по обоснованию		
				Масштаб 1:10000		
Должность	ФИО	Подп.	Дата	Стадия	Лист	Листов
КИ	Девятчиков А.Ф.			П		
				Индивидуальный предприниматель Девятчиков А.Ф. ИНН - 440106887981 ОГРН - 31444012410019		