


# ПРОЕКТ МЕЖЕВАНИЯ ТЕРРИТОРИИ

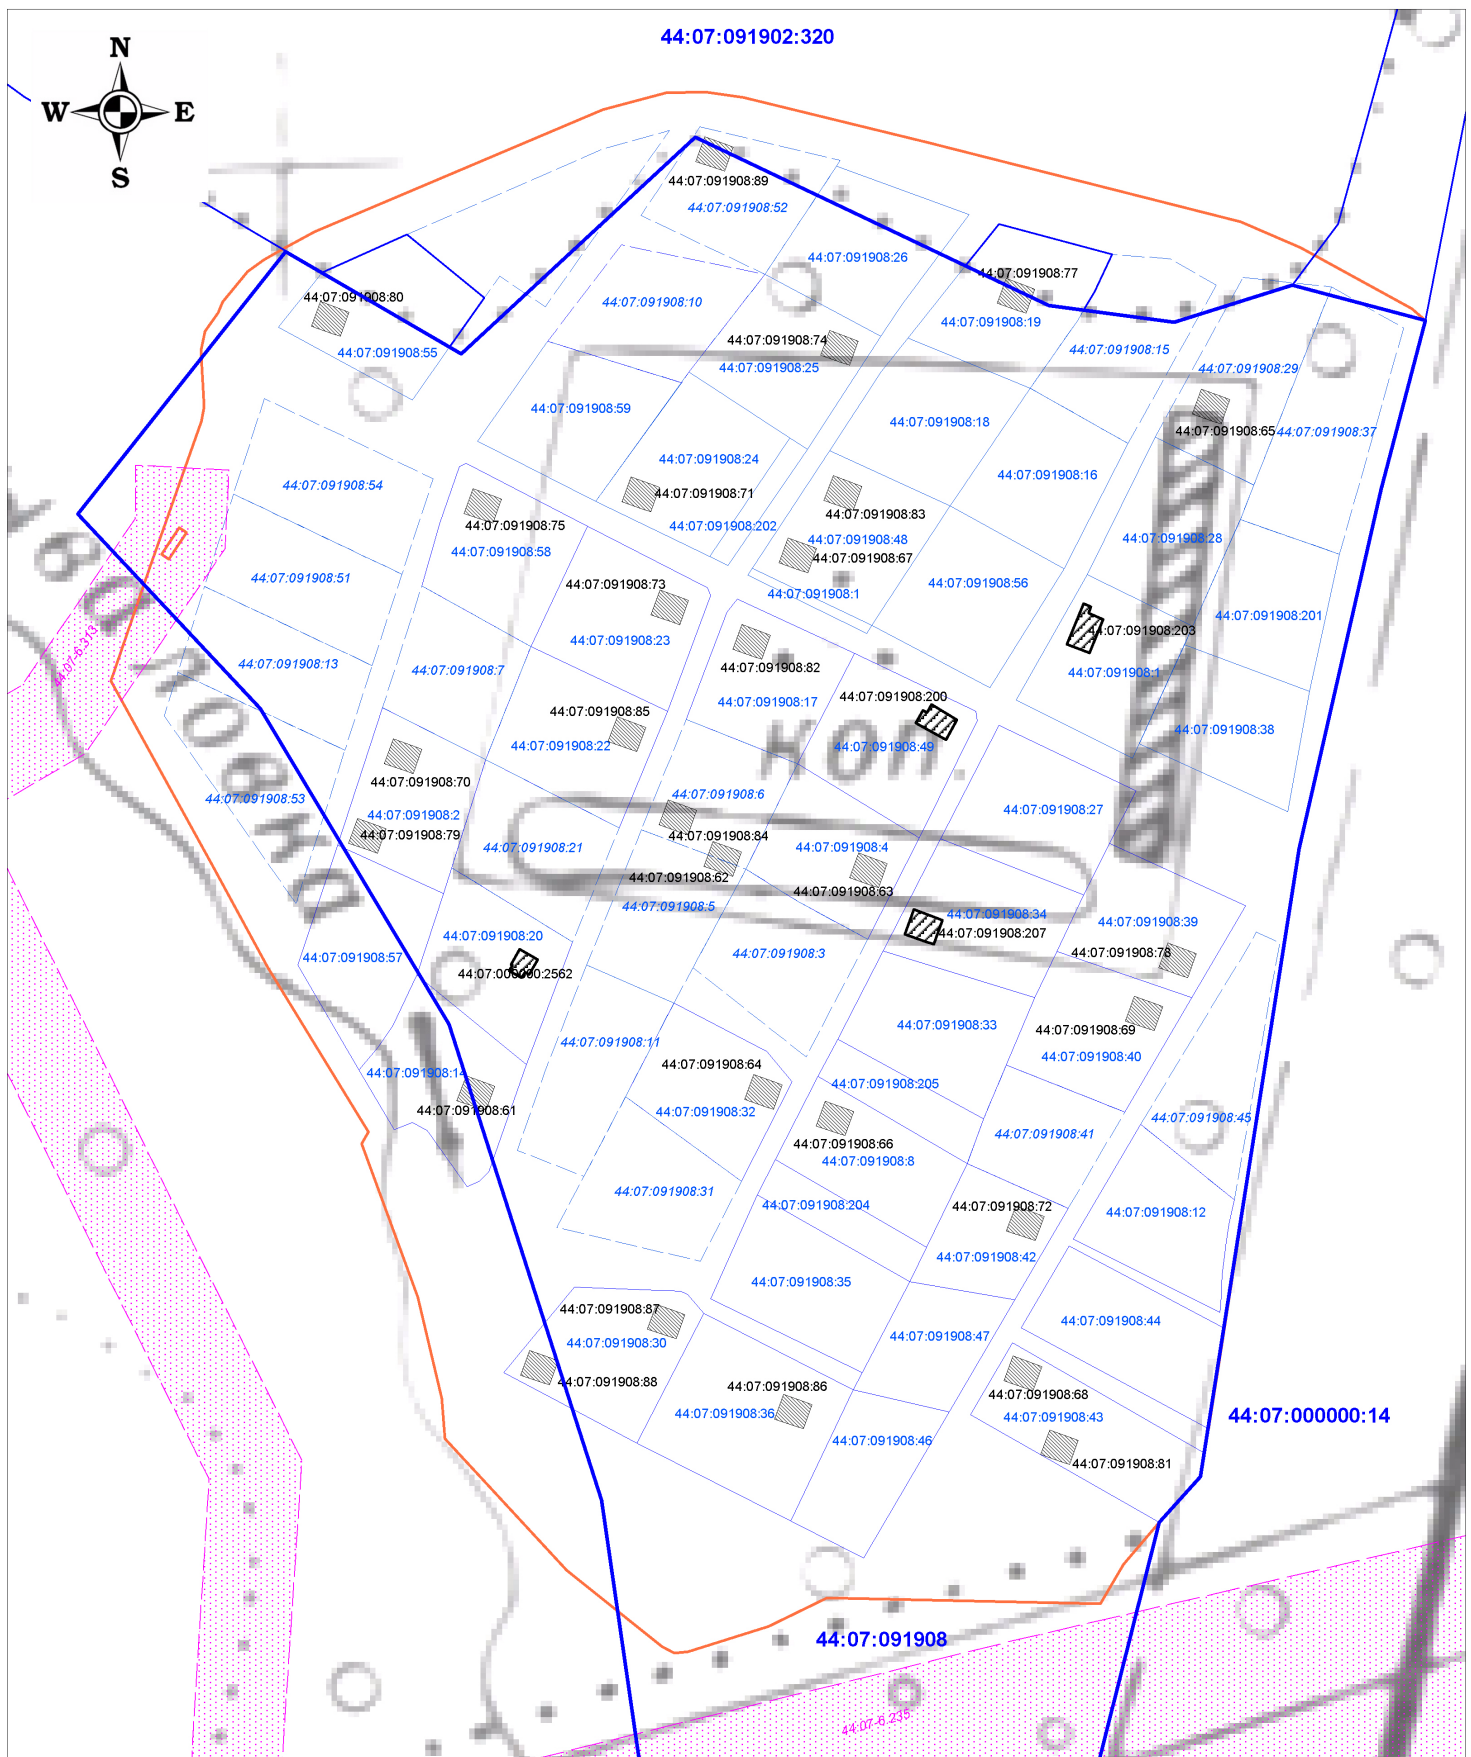

## Условные обозначения

	Объект капитального строительства
	Граница существующих элементов планировочной структуры
	Граница кадастрового квартала
	Существующая часть границы земельного участка, имеющиеся в ЕГРН сведения о которой достаточны для определения ее местоположения на местности
	Надписи кадастрового номера земельного участка
	Существующая часть границы земельного участка, имеющиеся в ЕГРН сведения о которой не достаточны для определения ее местоположения на местности
	Зоны с особыми условиями использования территории
	Учётный номер зоны с особыми условиями использования территории

ПРОЕКТ МЕЖЕВАНИЯ ТЕРРИТОРИИ САДОВОДЧЕСКОГО НЕКОМЕРЧЕСКОГО ТОВАРИЩЕСТВА "БРУСНИЧКА"			
Чертеж существующих земельных участков, границ зон с особыми условиями использования территорий, местоположения существующих объектов капитального строительства			
Материалы по обоснованию		Стадия	Лист
		П	
Масштаб 1:1000		Индивидуальный предприниматель Деятериков А.Ф. ИНН - 44010687981 ОРГНИП - 314440124100019	
Должность	ФИО	Подп.	Дата
	КИ Деятериков А.Ф.		