


ПРОЕКТ МЕЖЕВАНИЯ ТЕРРИТОРИИ

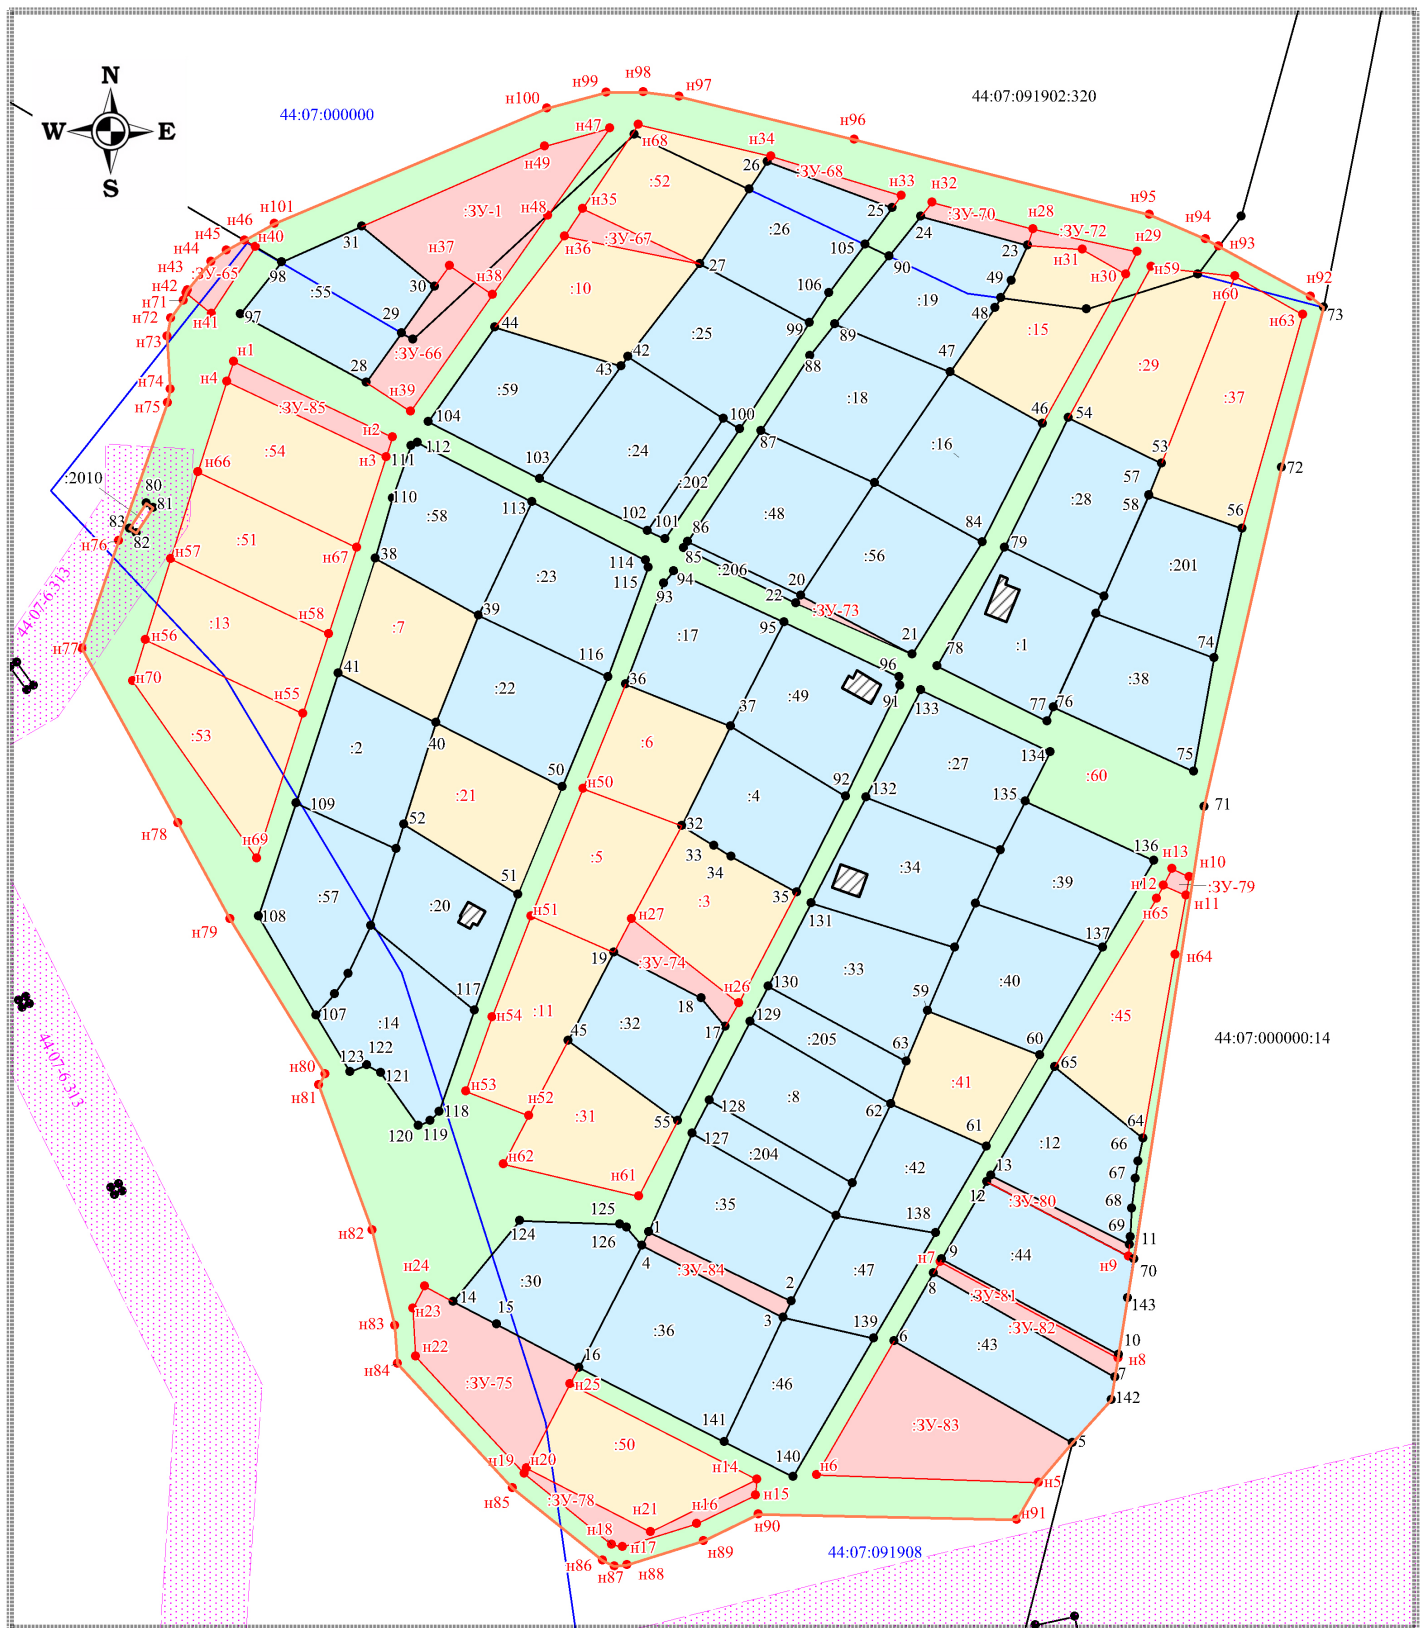

Условные обозначения

| | |
|--------------|---|
| | Объект капитального строительства |
| | Граница существующих элементов планировочной структуры |
| | Граница кадастрового квартала |
| 44:07:091908 | Надписи номера кадастрового квартала |
| | Существующие границы земельного участка, точки и их подписи, имеющиеся в ЕГРН сведения о которых достаточны для определения их местоположения на местности |
| :55 | Надписи кадастрового номера земельного участка имеющиеся в ЕГРН сведения о котором достаточны для определения его местоположения на местности |
| | Границы земельного участка, точки и их подписи, определенные при выполнении кадастровых работ, сведения о которых достаточны для определения их местоположения на местности |
| :54 :ЗУ-85 | Надписи кадастрового, условного номера земельного участка, являющихся объектами кадастровых работ |
| | Обозначение земельного участка общего пользования |
| | Обозначение уточняемого земельного участка |
| | Обозначение образуемого земельного участка |
| | Зоны с особыми условиями использования территории |
| 44:07-6.313 | Учётный номер зоны с особыми условиями использования территории |

| | | | | | | | |
|-----------|-----------------|-------|------|--|--|---|--------|
| | | | | ПРОЕКТ МЕЖЕВАНИЯ ТЕРРИТОРИИ САДОВОДЧЕСКОГО НЕКОМЕРЧЕСКОГО ТОВАРИЩЕСТВА "БРУСНИЧКА" | | | |
| | | | | Чертеж существующих земельных участков, границ зон с особыми условиями использования территорий, местоположения существующих объектов капитального строительства | | | |
| | | | | Материалы по обоснованию | | Стадия | Лист |
| | | | | | | П | Листов |
| Должность | ФИО | Подп. | Дата | | | | |
| КИ | Девятников А.Ф. | | | Масштаб 1:1000 | | Индивидуальный предприниматель Девятников А.Ф. ИНН - 440106887981 ОРГНИП - 314440124100019 | |