


ПРОЕКТ ПЛАНИРОВКИ И ПРОЕКТ МЕЖЕВАНИЯ ТЕРРИТОРИИ В ГРАНИЦАХ ДВУХ ЗЕМЕЛЬНЫХ УЧАСТКОВ, РАСПОЛОЖЕННЫХ В Д. НЕКРАСОВО ШУНГЕНСКОГО СЕЛЬСКОГО ПОСЕЛЕНИЯ КОСТРОМСКОГО МУНИЦИПАЛЬНОГО РАЙОНА КОСТРОМСКОЙ ОБЛАСТИ, С КАДАСТРОВЫМ НОМЕРОМ 44:07:142102:1459 ПЛОЩАДЬЮ 20000 КВ.М И С КАДАСТРОВЫМ НОМЕРОМ 44:07:142102:1458 ПЛОЩАДЬЮ 21700 КВ.М.

Схема вертикальной планировки территории, инженерной подготовки и инженерной защиты территории. М 1:500

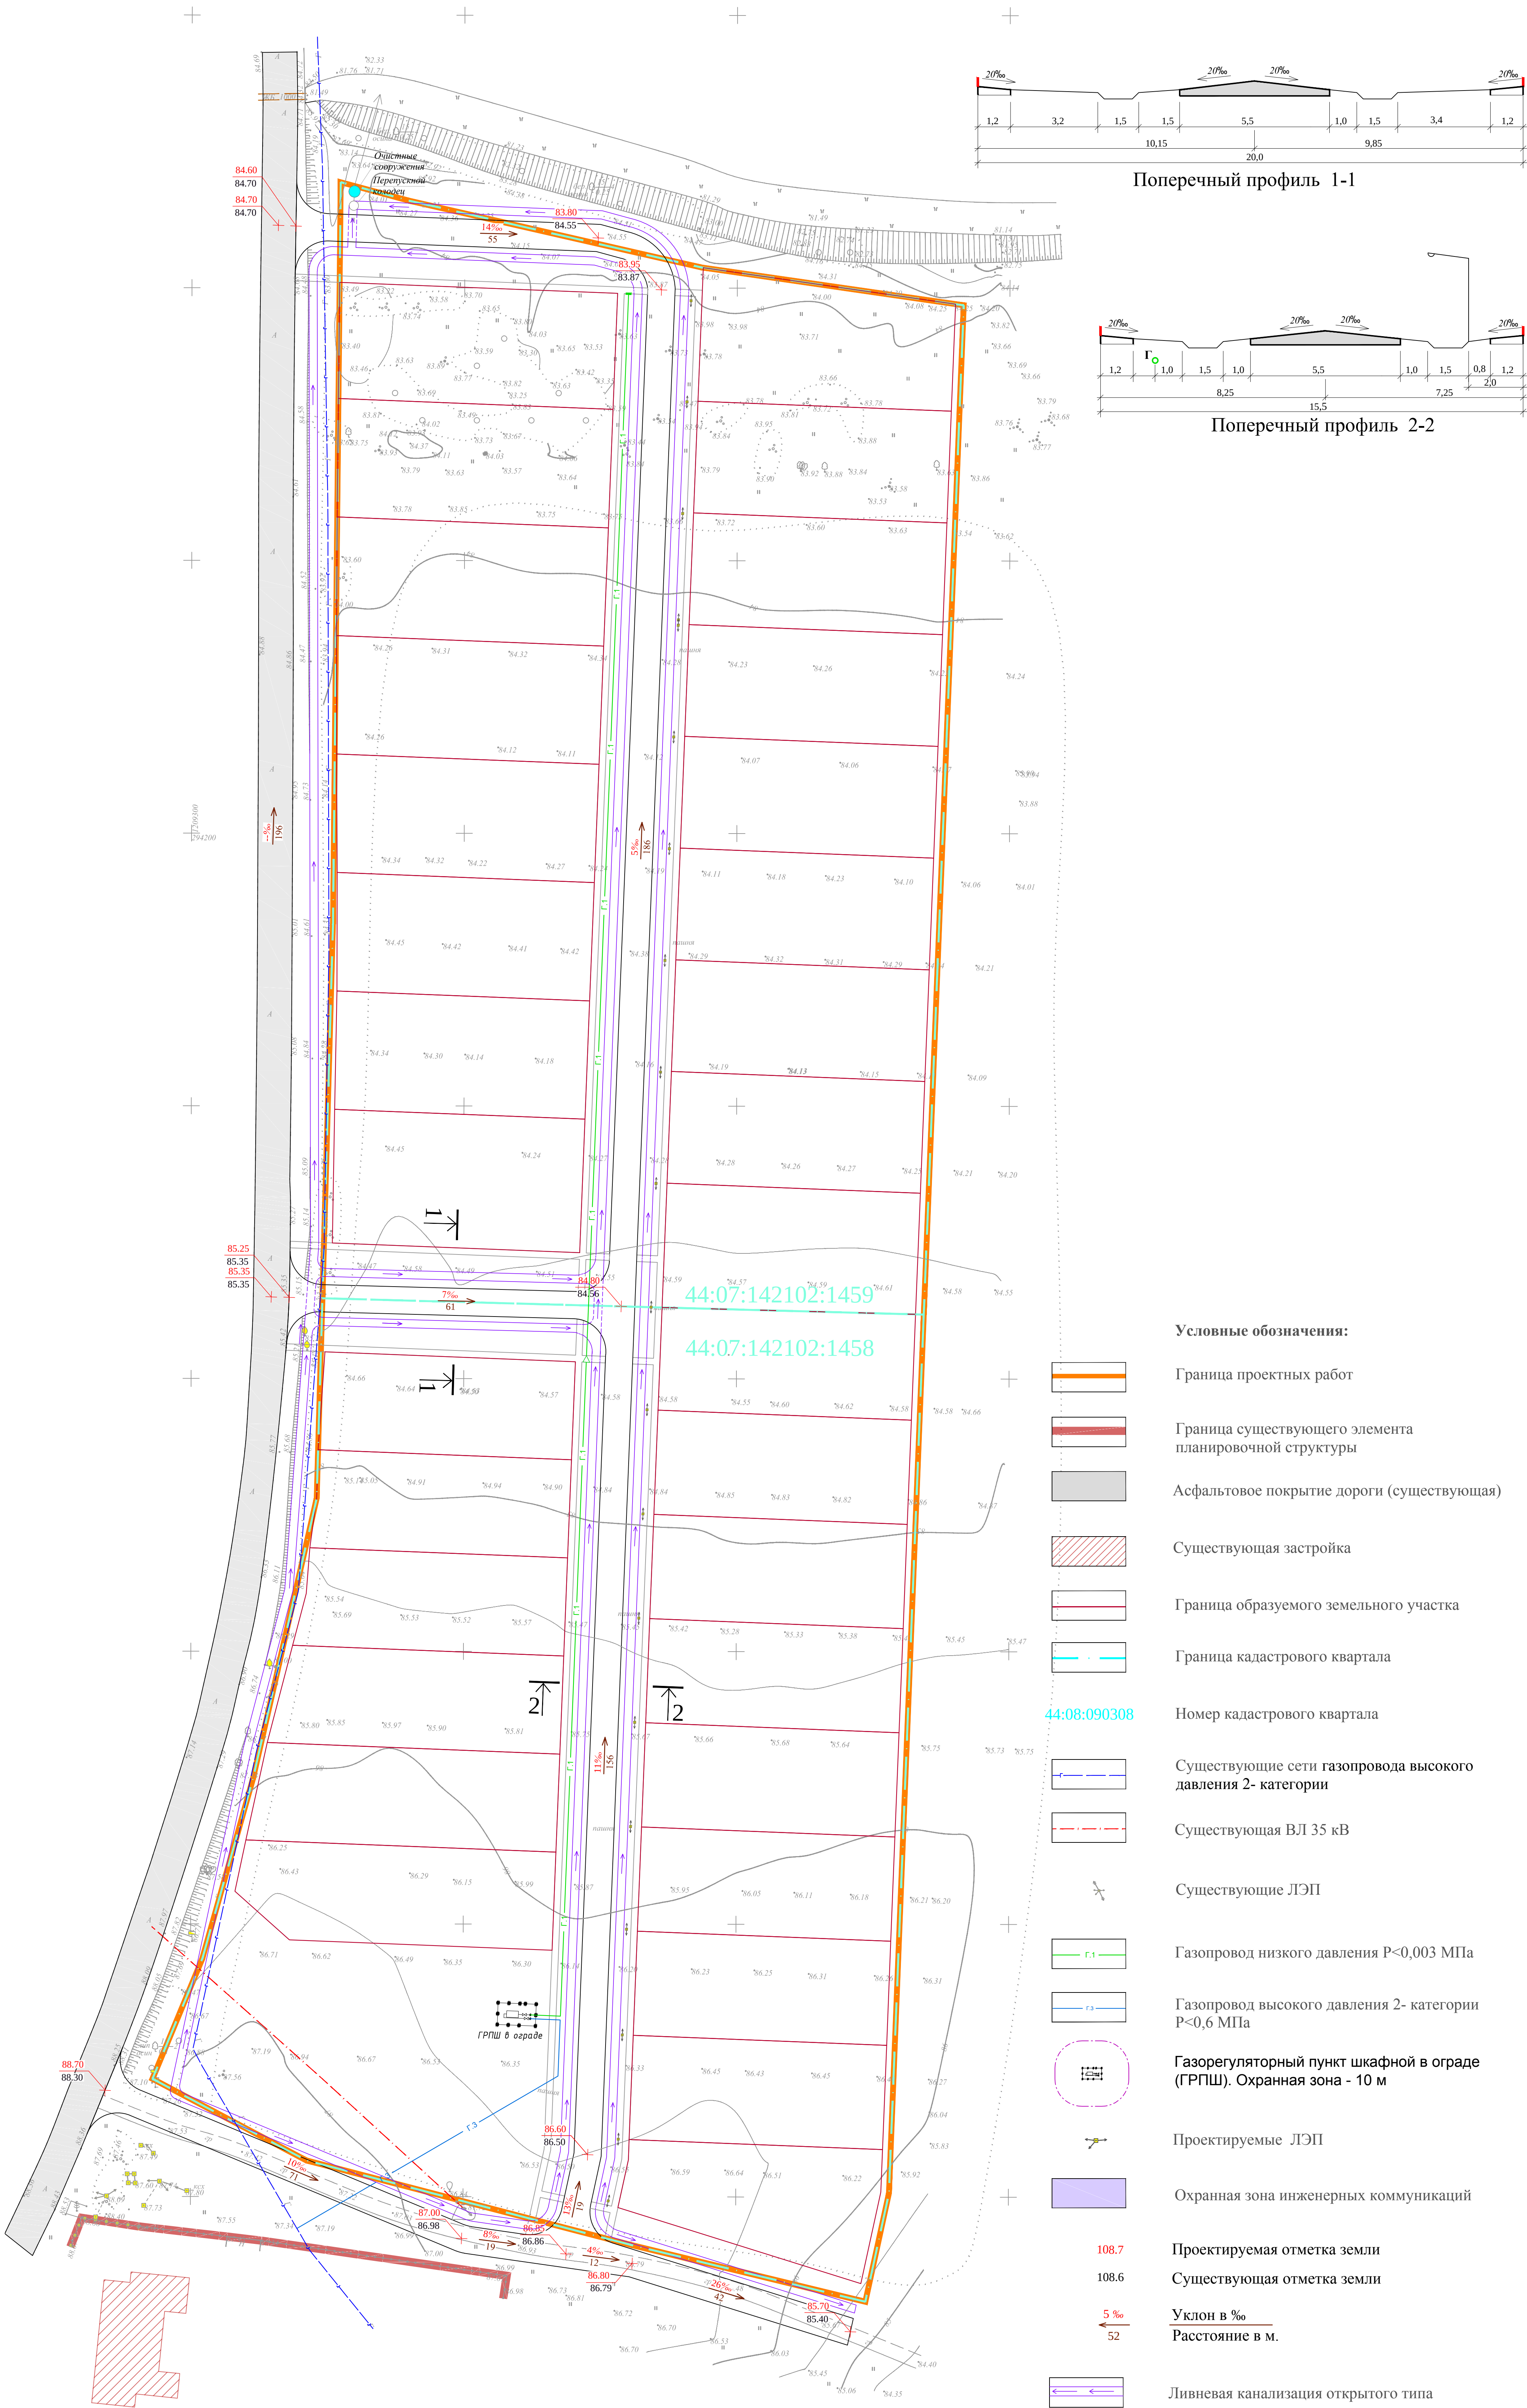

						1696-ПШ.00		
						Проект планировки и проект межевания территории в границах двух земельных участков, расположенных в д. Некрасово Шунгенского сельского поселения Костромского муниципального района Костромской области, с кадастровым номером 44:07:142102:1459 площадью 20000 кв.м и с кадастровым номером 44:07:142102:1458 площадью 21700 кв.м.		
Изм.	Кол.уч.	Лист	Ведом.	Подпись	Дата	Материалы по обоснованию (Проект планировки)		
Ген. директор	Рыжова И.В.					Стадия		
Нач. МКТ-1	Данилов О.А.					Лист		
Рук. сектора	Лебедев Г.С.					Листов		
Разработ.	Солнцева Е.Е.					ПП		
						2		
						7		
						Схема вертикальной планировки территории, инженерной подготовки и инженерной защиты территории. М 1:500		
						ЗАО "Проксигнест"		