

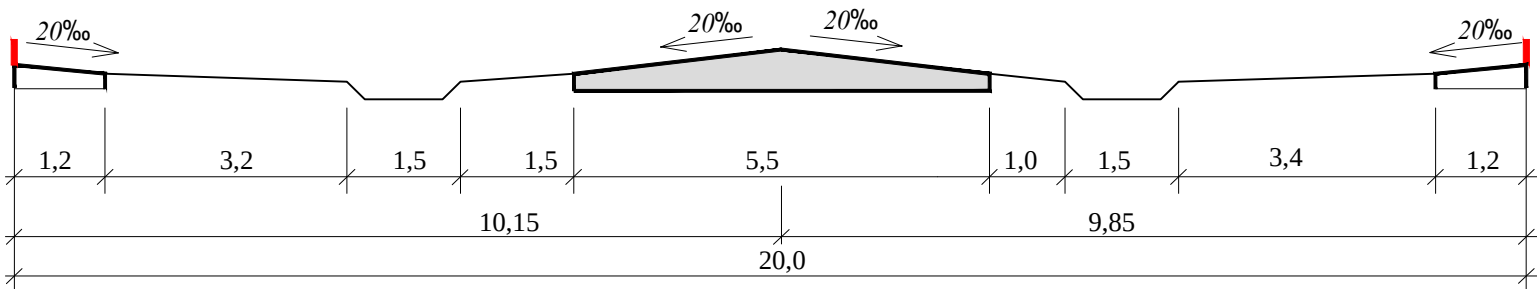


ПРОЕКТ ПЛАНИРОВКИ И ПРОЕКТ МЕЖЕВАНИЯ ТЕРРИТОРИИ В ГРАНИЦАХ ДВУХ ЗЕМЕЛЬНЫХ УЧАСТКОВ, РАСПОЛОЖЕННЫХ В Д. НЕКРАСОВО ШУНГЕНСКОГО СЕЛЬСКОГО ПОСЕЛЕНИЯ КОСТРОМСКОГО МУНИЦИПАЛЬНОГО РАЙОНА КОСТРОМСКОЙ ОБЛАСТИ, С КАДАСТРОВЫМ НОМЕРОМ 44:07:142102:1459 ПЛОЩАДЬЮ 20000 КВ.М И С КАДАСТРОВЫМ НОМЕРОМ 44:07:142102:1458 ПЛОЩАДЬЮ 21700 КВ.М.

Схема организации движения транспорта и пешеходов. Схема организации улично-дорожной сети. М 1:500

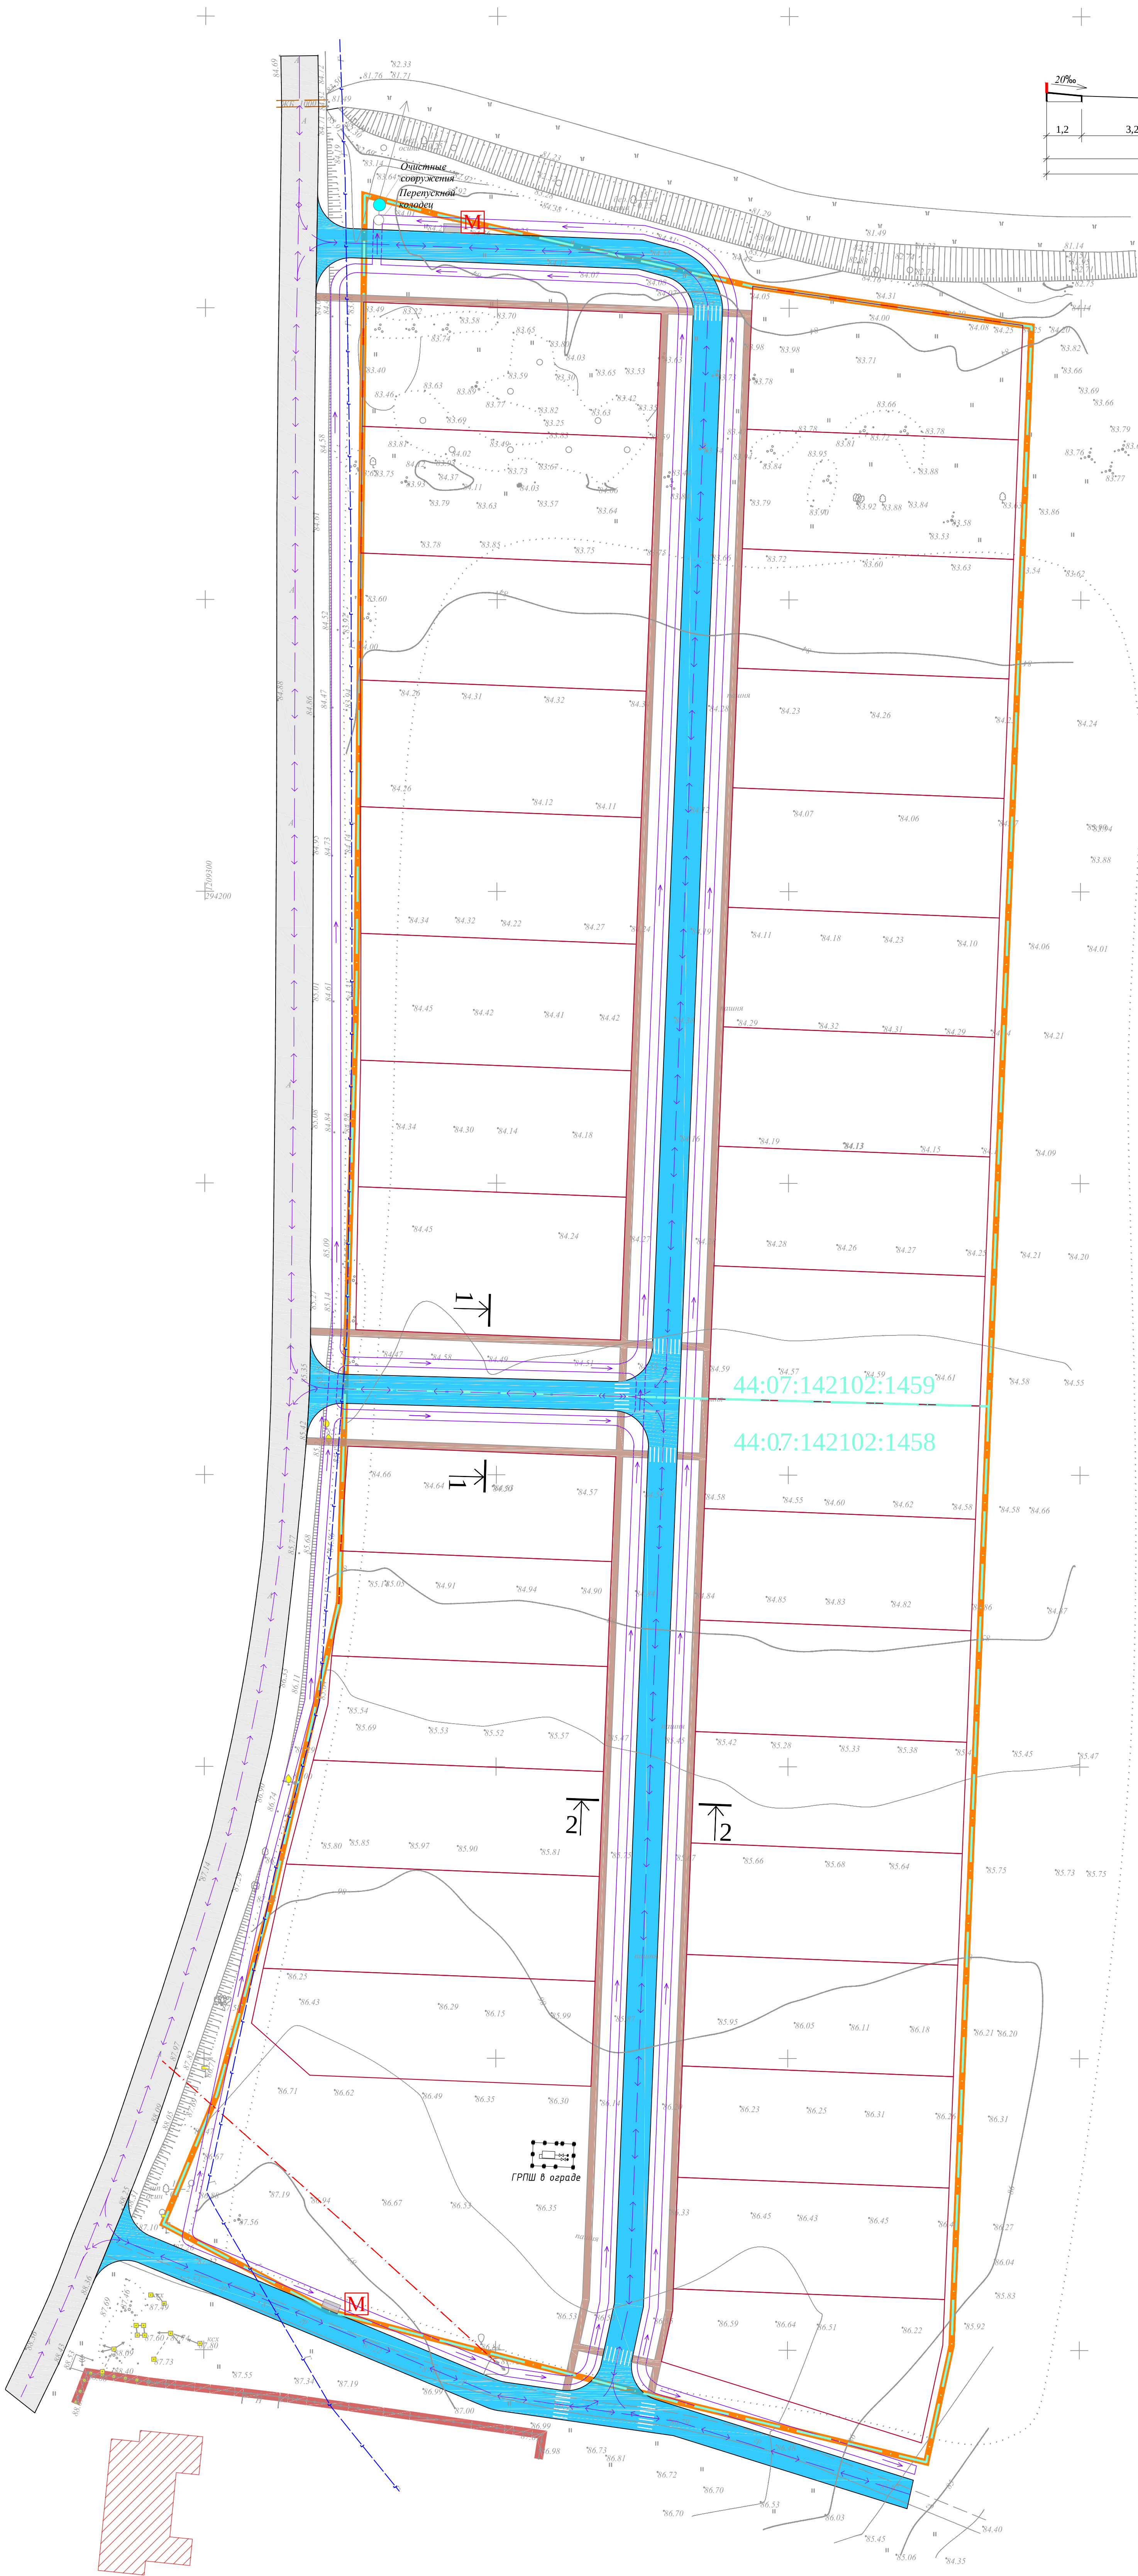

Поперечный профиль 1-1

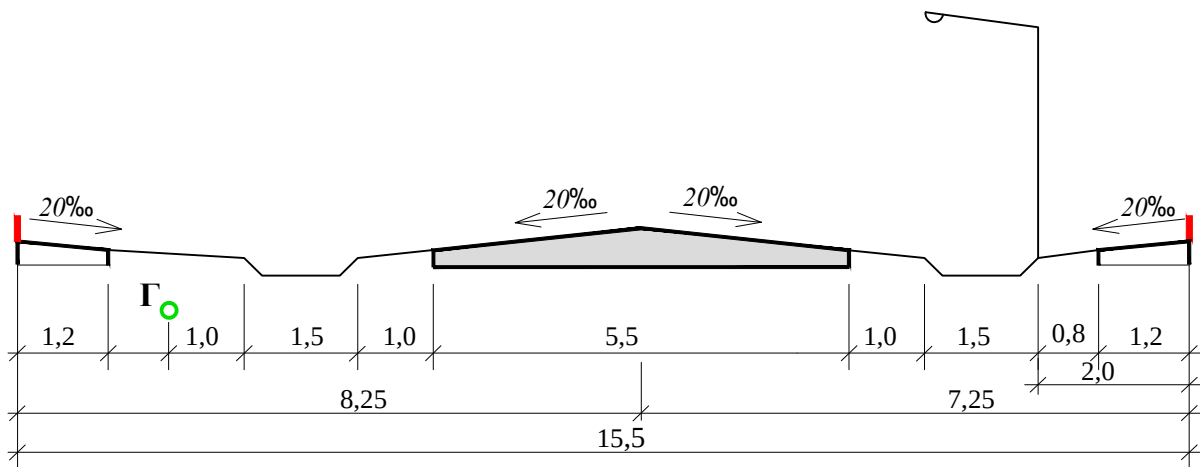

Поперечный профиль 2-2

Условные обозначения:

- Граница проектных работ
- Граница существующего элемента планировочной структуры
- Существующая автомобильная дорога
- Улица в жилой застройке
- Пешеходный переход
- Пешеходные дороги
- Существующая застройка
- Граница образуемого земельного участка
- Граница кадастрового квартала
- 44:08:090308 Номер кадастрового квартала
- Существующие сети газопровода высокого давления 2- категории
- Существующая ВЛ 35 кВ
- Существующие ЛЭП
- Площадка для сбора ТБО и крупногабаритного мусора
- Пути движения транспортных средств

						1696-ПН.00		
						Проект планировки и проект межевания территории в границах двух земельных участков, расположенных в д. Некрасово Шунгенского сельского поселения Костромского муниципального района Костромской области, с кадастровым номером 44:07:142102:1459 площадью 20000 кв.м и с кадастровым номером 44:07:142102:1458 площадью 21700 кв.м.		
Изм.	Кол.уч.	Лист	№ док.	Подпись	Дата	Материалы по обоснованию (Проект планировки)		
Ген. директор	Рыжова И.В.					Стация	Лист	Листов
Нач. МКТ-1	Данилов О.А.					ПП	6	7
Рук. сектора	Лебедев Г.С.					Схема организации движения транспорта и пешеходов. Схема организации улично-дорожной сети. М 1:500		
Разработ.	Солнцева Е.Е.					ЗАО "Проксигнест"		