Схема ул. Юбилейная 7(3).jpg

СХЕМА РАСПОЛОЖЕНИЯ

земельного участка или земельных участков на кадастровом плане территории
Кадастрового квартала 444:07:120104
местонахождение участка: Костромская обл., Костромской р-н, с. Сущево, ул. Юбилейная 7
Категория земель: Земли населенных пунктов

Утверждена:

_____
(наименование документа об утверждении, включая
_____
наименование органов государственной власти или
_____
органнов местного самоуправления, принявших

решение об утверждении схемы или подписавших соглашение о перераспределении земельных участков)

от_____ №_____

Условный номер земельного участка: :ЗУ1
Площадь земного участка: 4354 кв.м.

Обозначение характерных точек границ	Координаты, м	
	x	y
1	2	3
н1	308291.64	1215682.07
н2	308294.54	1215682.65
н3	308303.79	1215683.93
н4	308327.35	1215690.54
н5	308346.94	1215695.33
н6	308331.12	1215768.45
н7	308294.65	1215759.72
н8	308278.90	1215755.74
н9	308273.56	1215754.23
н1	308291.64	1215682.07

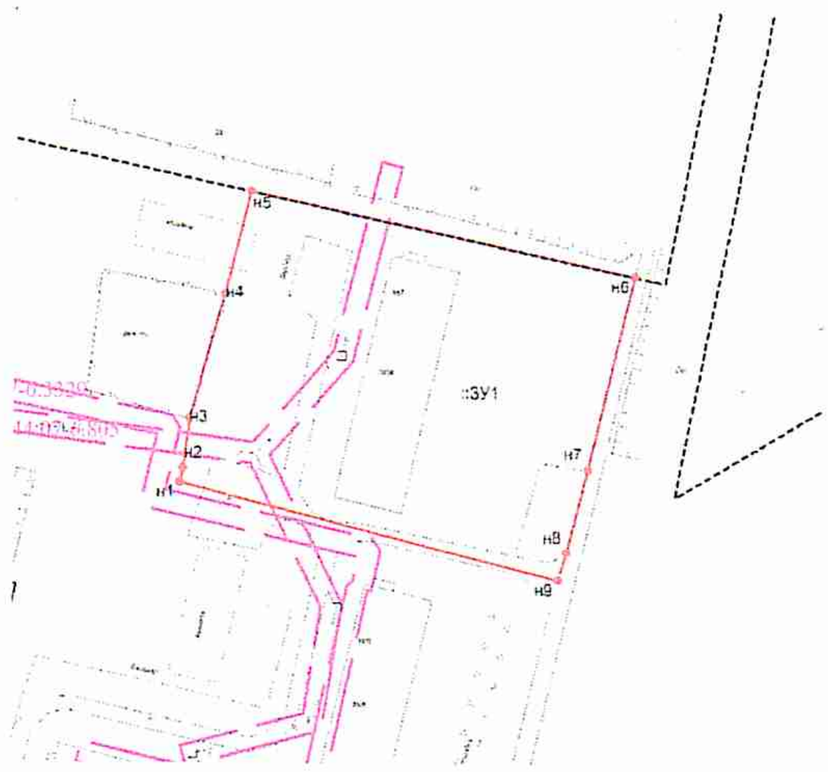

Местная система координат (МСК-44, зона1)

Подъезд к данному участку осуществляется по землям общего пользования.

Проект межевания для данной территории не разработан

Условные обозначения:

1 Проектируемая граница земельного участка
2 Граница кадастровых кварталов
3 Граница кадастровых кварталов

Масштаб: 1:1000

Вложения:

IMG_20231129_112248.jpg	1,8 МБ
Схема ул. Юбилейная 7(3).jpg	5,4 МБ