

УТВЕРЖДЕНО

от _____ № _____

**ОБЩЕСТВО С ОГРАНИЧЕННОЙ ОТВЕТСТВЕННОСТЬЮ
«КАЛУЖСКИЕ ПРОСТОРЫ»
(ООО «Калужские просторы»)**

ИНН 4027102896; КПП 402701001 248000, г. Калуга, ул. Кирова, д.29, офис 326
Тел/факс: (4842) 50-68-13, тел. (920)8808810
E-mail: kaluga-prostori@mail.ru

Заказчик: Общество с ограниченной ответственностью "Газпром газификация"

**«Межпоселковый газопровод с. Кузнецово Костромского района -
д. Бычиха Костромского района - п. Василево Костромского
района - п. Мисково Костромского района»**

ДОКУМЕНТАЦИЯ ПО ПЛАНИРОВКЕ ТЕРРИТОРИИ

ПРОЕКТ МЕЖЕВАНИЯ ТЕРРИТОРИИ

Том 5

ПРОЕКТ МЕЖЕВАНИЯ ТЕРРИТОРИИ. ОСНОВНАЯ ЧАСТЬ

Раздел 1 «Проект межевания территории. Графическая часть»

4537.010.СИД.0/0.1549-ДПТ-5

Калуга-2024

Согласовано			
Инов. № подл.	Подп. и дата	Взам. Инов. №	

ОБЩЕСТВО С ОГРАНИЧЕННОЙ ОТВЕТСТВЕННОСТЬЮ
«КАЛУЖСКИЕ ПРОСТОРЫ»
(ООО «Калужские просторы»)

ИНН 4027102896; КПП 402701001 248000, г. Калуга, ул. Кирова, д.29, офис 326
Тел/факс: (4842) 50-68-13, тел. (920)8808810
E-mail: kaluga-prostori@mail.ru

Заказчик: Общество с ограниченной ответственностью "Газпром газификация"

«Межпоселковый газопровод с. Кузнецово Костромского района -
д. Бычиха Костромского района - п. Василево Костромского
района - п. Мисково Костромского района»

ДОКУМЕНТАЦИЯ ПО ПЛАНИРОВКЕ ТЕРРИТОРИИ
ПРОЕКТ МЕЖЕВАНИЯ ТЕРРИТОРИИ

Том 5

ПРОЕКТ МЕЖЕВАНИЯ ТЕРРИТОРИИ. ОСНОВНАЯ ЧАСТЬ

Раздел 1 «Проект межевания территории. Графическая часть»

4537.010.СИД.0/0.1549-ДПТ-5

Генеральный директор
ООО «Калужские просторы»



И. А. Степкин

Калуга-2024


Согласовано			
Инов. № подл.	Подп. и дата	Взам. Инов. №	


Состав документации по планировке территории


Обозначение	Наименование	Примечание
4537.010.СИД.0/0.1549-ДПТ-1	Том 1 Проект планировки территории. Основная часть. Раздел 1. "Основная часть проекта планировки территории. Графическая часть"	
4537.010.СИД.0/0.1549-ДПТ-2	Том 2 Проект планировки территории. Основная часть. Раздел 2. "Основная часть проекта планировки территории. Положение о размещении линейных объектов"	
4537.010.СИД.0/0.1549-ДПТ-3	Том 3 Проект планировки территории. Материалы по обоснованию. Раздел 3. "Материалы по обоснованию проекта планировки территории. Графическая часть"	
4537.010.СИД.0/0.1549-ДПТ-4	Том 4 Проект планировки территории. Материалы по обоснованию. Раздел 4. "Материалы по обоснованию проекта планировки территории. Пояснительная записка"	
4537.010.СИД.0/0.1549-ДПТ-5	Том 5 Проект межевания территории. Основная часть. Раздел 1. "Проект межевания территории. Графическая часть"	
4537.010.СИД.0/0.1549-ДПТ-6	Том 6 Проект межевания территории. Основная часть. Раздел 2. "Проект межевания территории. Текстовая часть"	
4537.010.СИД.0/0.1549-ДПТ-7	Том 7 Проект межевания территории. Материалы по обоснованию. Раздел 3. "Материалы по обоснованию проекта межевания территории. Графическая часть"	
4537.010.СИД.0/0.1549-ДПТ-8	Том 8 Проект межевания территории. Материалы по обоснованию. Раздел 4. "Материалы по обоснованию проекта межевания территории. Пояснительная записка"	


Согласовано		

Инв. № подл.	Подп. и дата	Взам. Инв. №
--------------	--------------	--------------

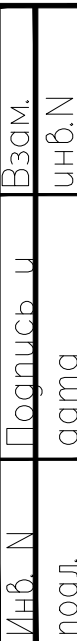

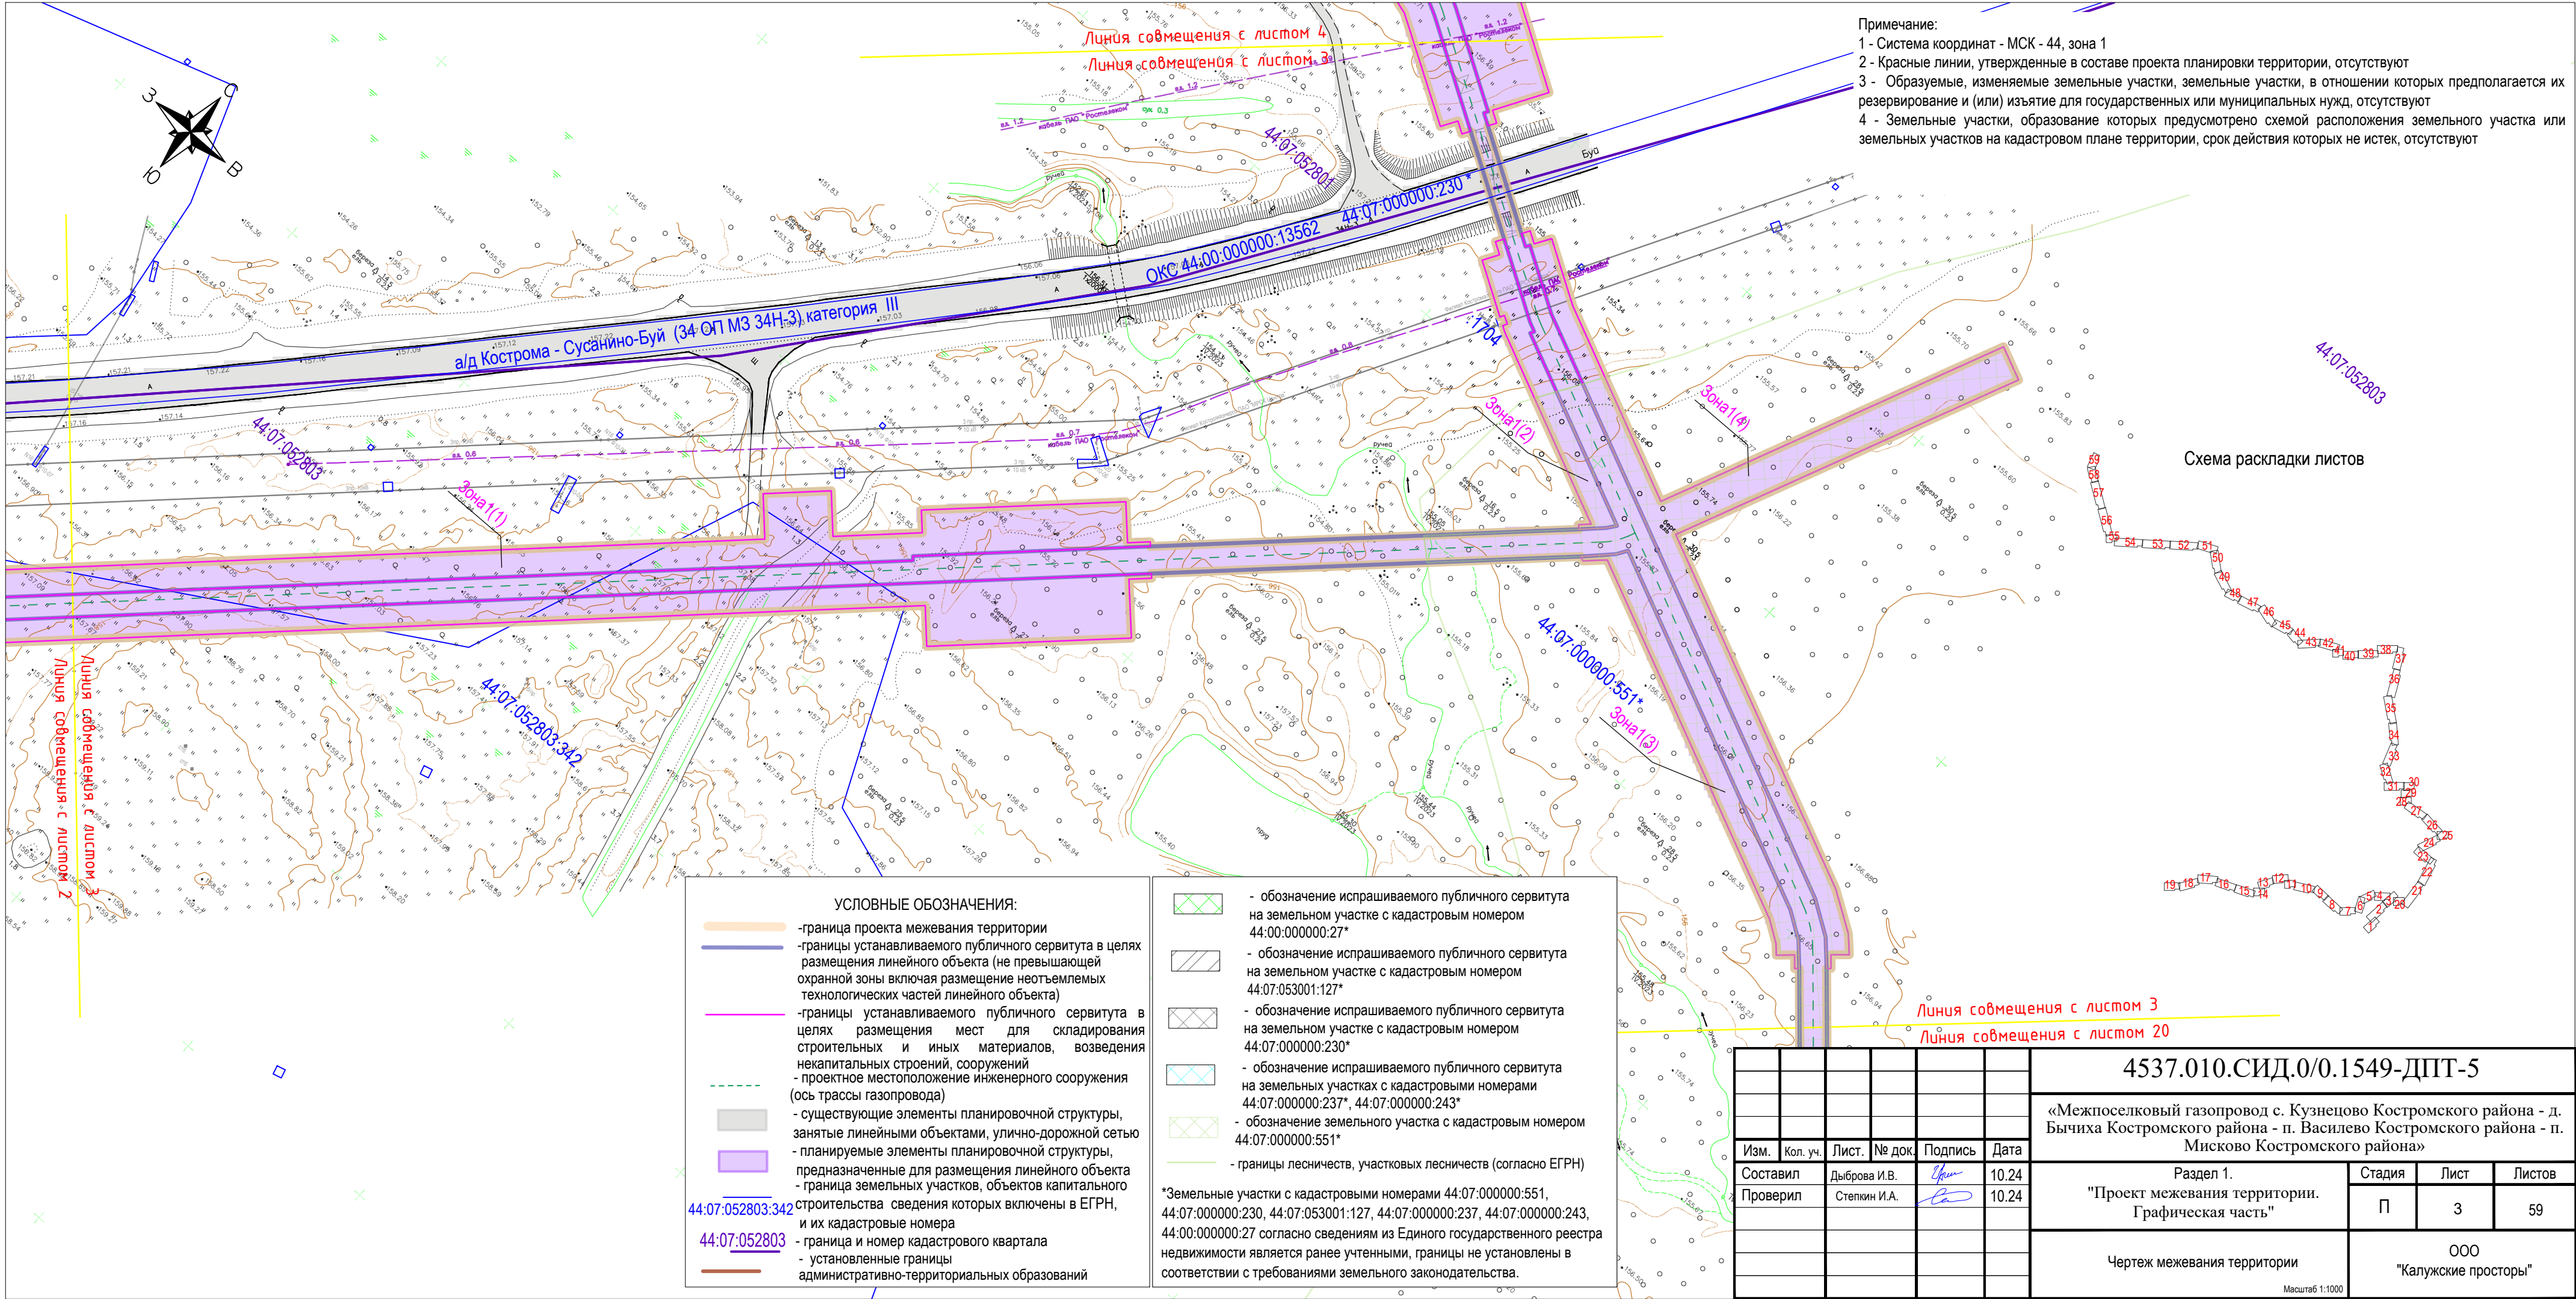

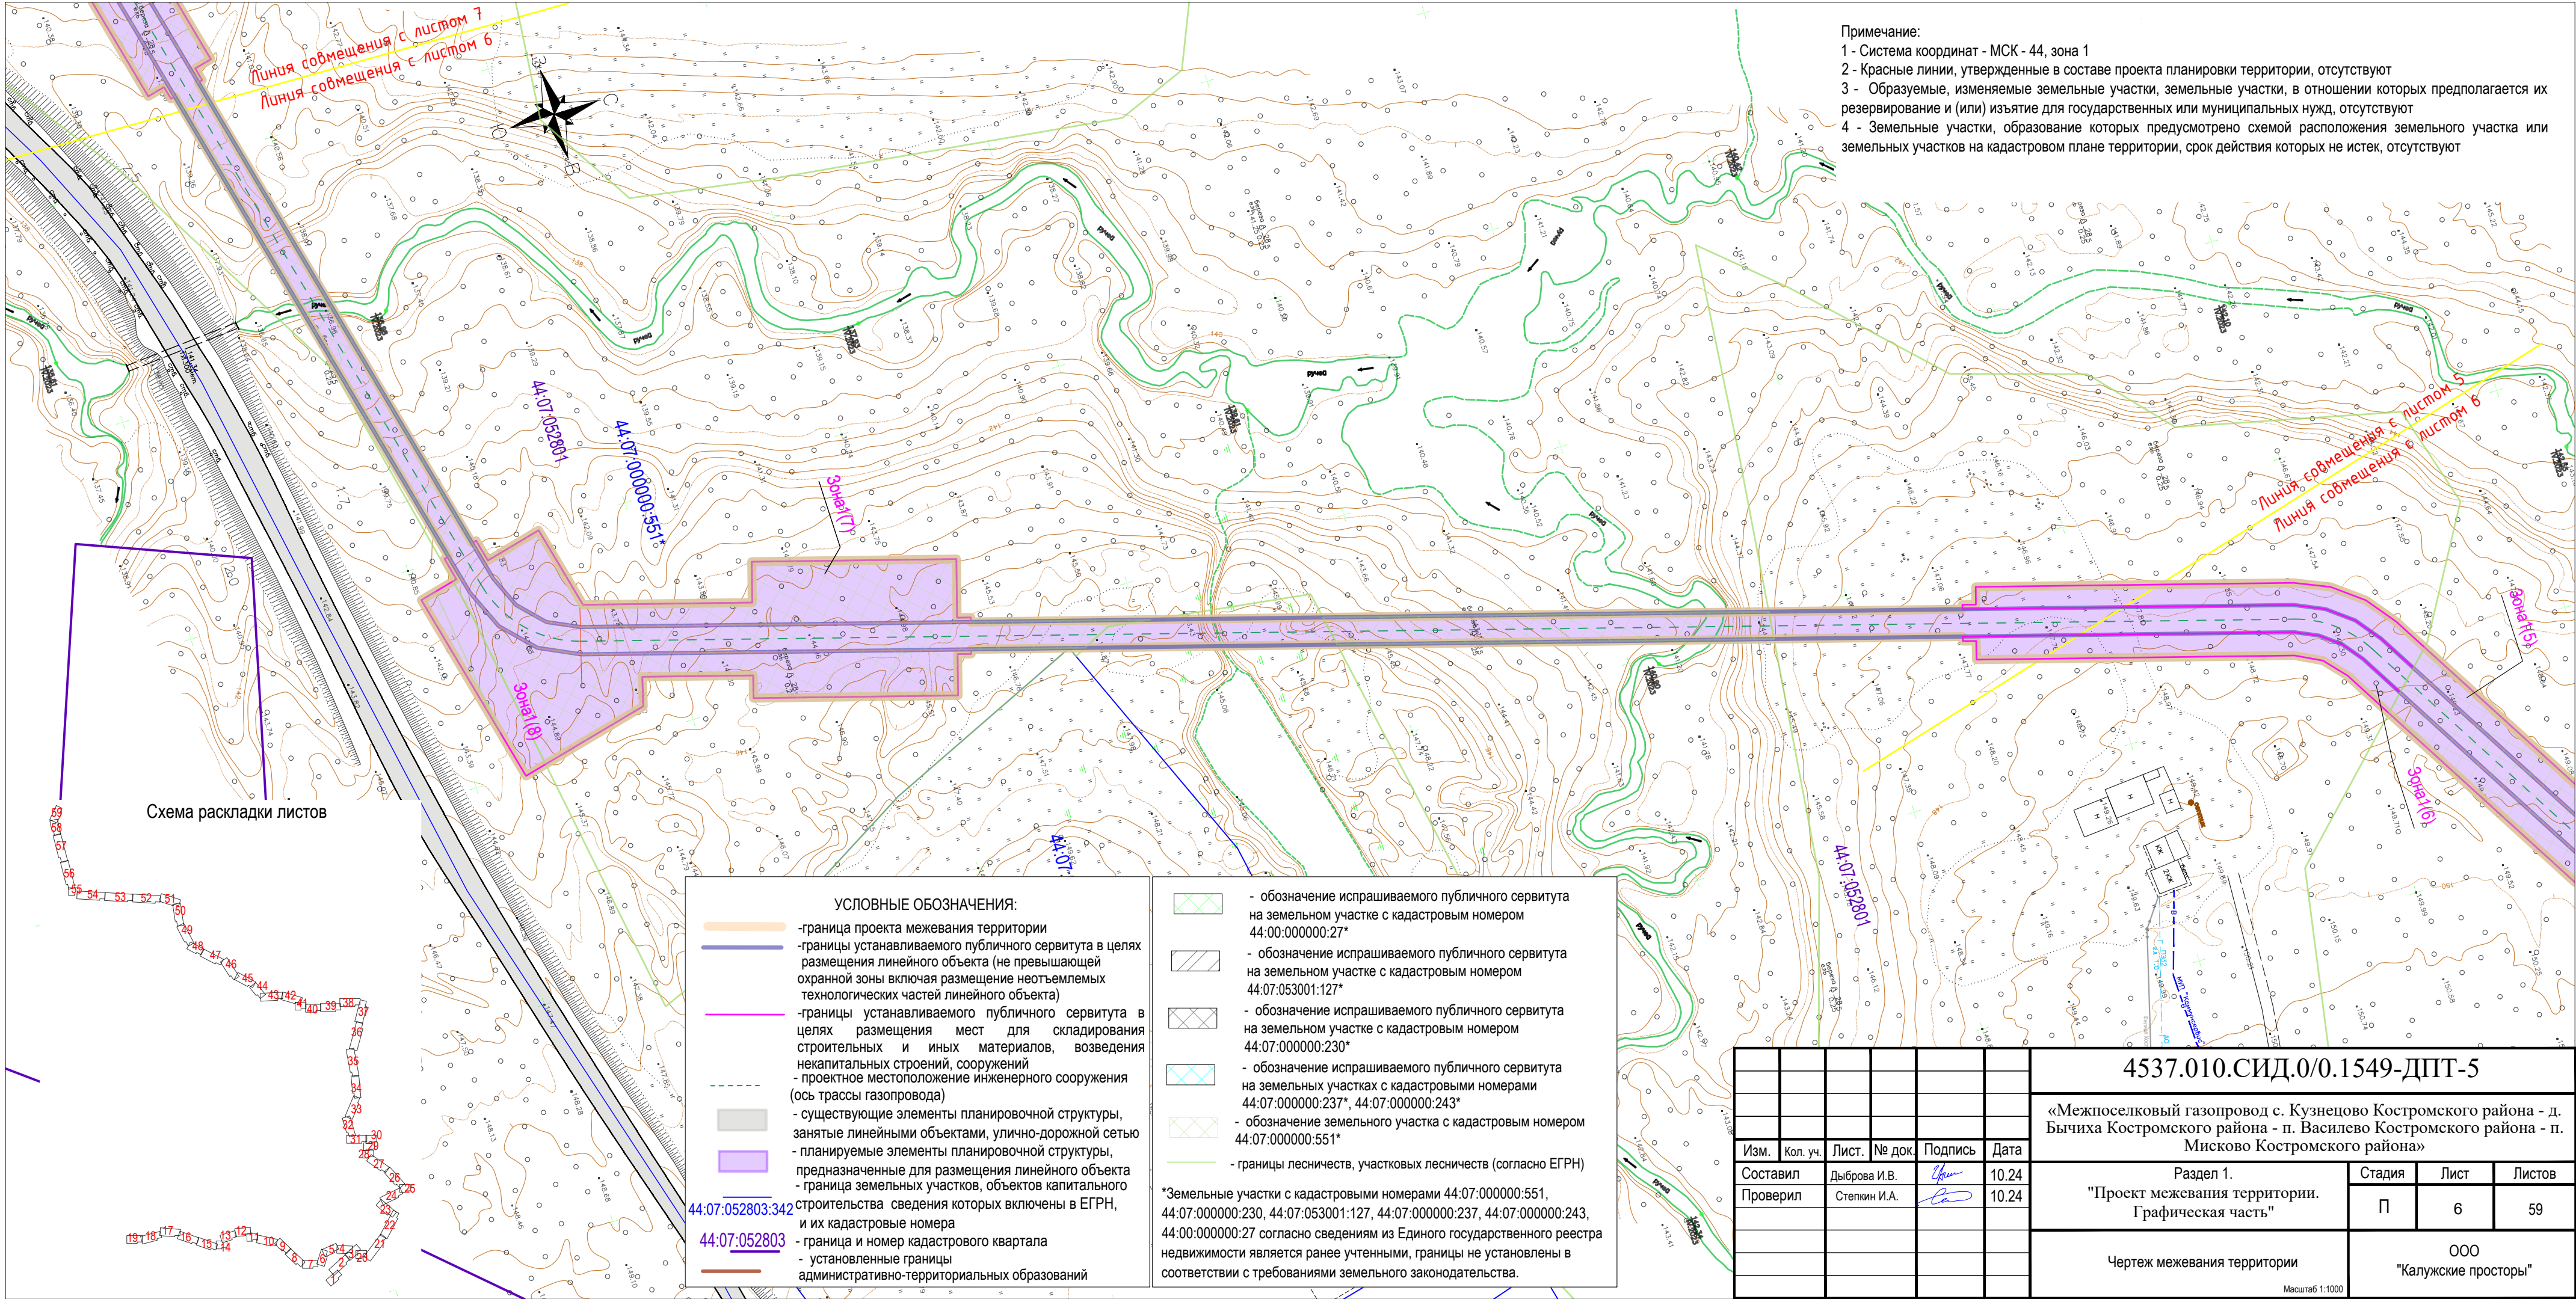

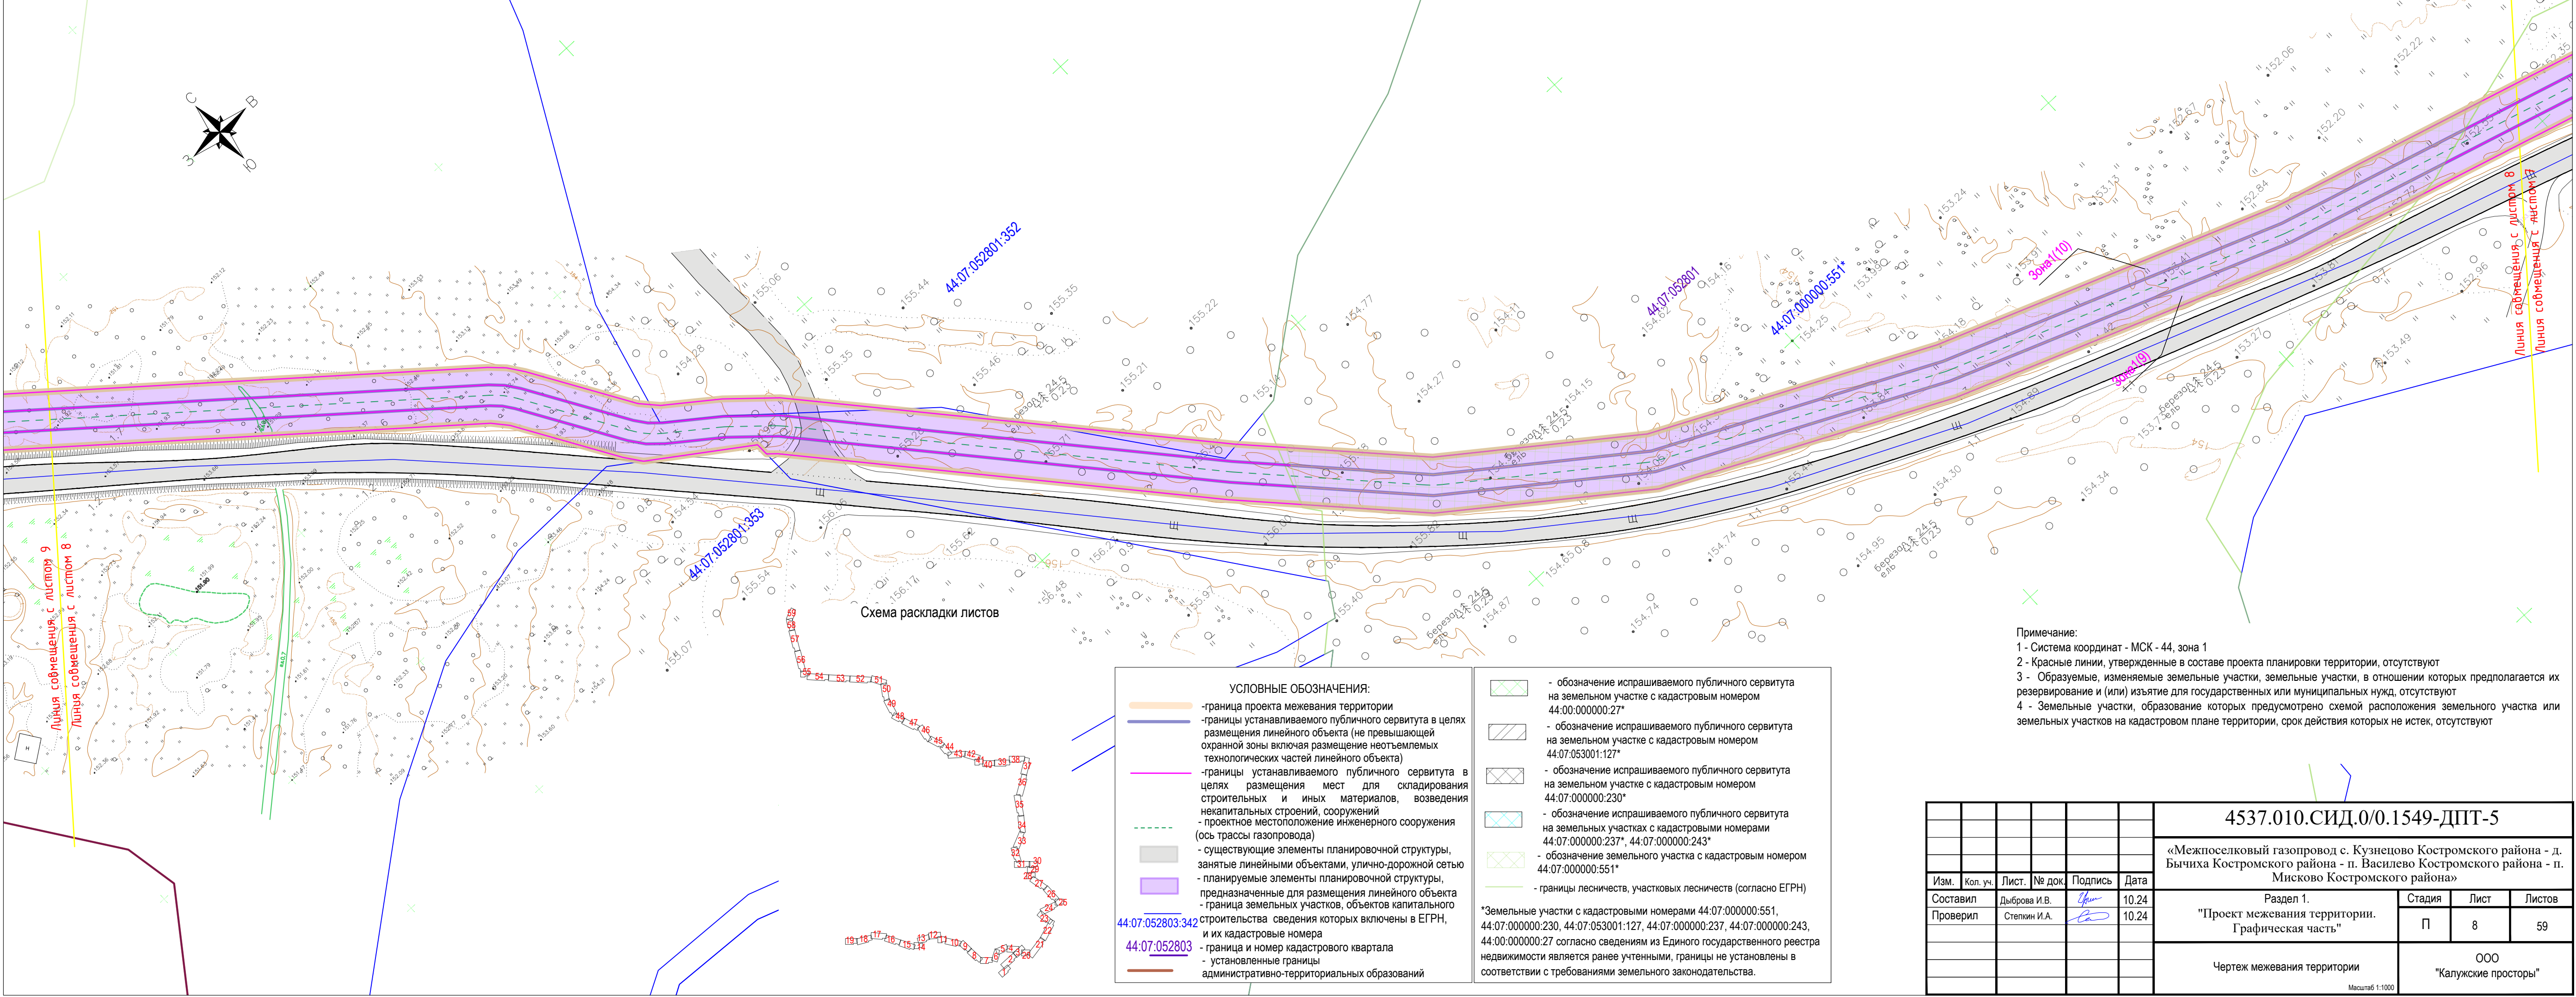

УСЛОВНЫЕ ОБОЗНАЧЕНИЯ:

- граница проекта межевания территории
- границы устанавливаемого публичного сервитута в целях размещения линейного объекта (не превышающей охранной зоны включая размещение неотъемлемых технологических частей линейного объекта)
- границы устанавливаемого публичного сервитута в целях размещения мест для складирования строительных и иных материалов, возведения некапитальных строений, сооружений
- проектное местоположение инженерного сооружения (ось трассы газопровода)
- существующие элементы планировочной структуры, занятые линейными объектами, улично-дорожной сетью
- планируемые элементы планировочной структуры, предназначенные для размещения линейного объекта
- граница земельных участков, объектов капитального строительства сведения которых включены в ЕГРН, и их кадастровые номера
- граница и номер кадастрового квартала
- установленные границы административно-территориальных образований


- обозначение испрашиваемого публичного сервитута на земельном участке с кадастровым номером 44:00:000000:27*
- обозначение испрашиваемого публичного сервитута на земельном участке с кадастровым номером 44:07:053001:127*
- обозначение испрашиваемого публичного сервитута на земельном участке с кадастровым номером 44:07:000000:230*
- обозначение испрашиваемого публичного сервитута на земельных участках с кадастровыми номерами 44:07:000000:237*, 44:07:000000:243*
- обозначение земельного участка с кадастровым номером 44:07:000000:551*
- границы лесничества, участковых лесничеств (согласно ЕГРН)


*Земельные участки с кадастровыми номерами 44:07:000000:551, 44:07:000000:230, 44:07:053001:127, 44:07:000000:237, 44:07:000000:243, 44:00:000000:27 согласно сведениям из Единого государственного реестра недвижимости являются ранее учтенными, границы не установлены в соответствии с требованиями земельного законодательства.

Примечание:

- 1 - Система координат - МСК - 44, зона 1
- 2 - Красные линии, утвержденные в составе проекта планировки территории, отсутствуют
- 3 - Образуемые, изменяемые земельные участки, земельные участки, в отношении которых предполагается их резервирование и (или) изъятие для государственных или муниципальных нужд, отсутствуют
- 4 - Земельные участки, образование которых предусмотрено схемой расположения земельного участка или земельных участков на кадастровом плане территории, срок действия которых не истек, отсутствуют

						4537.010.СИД.0/0.1549-ДПТ-5				
						«Межпоселковый газопровод с. Кузнецово Костромского района - д. Бычиха Костромского района - п. Василево Костромского района - п. Мисково Костромского района»				
Изм.	Кол. уч.	Лист.	№ док.	Подпись	Дата	Раздел 1.		Стадия	Лист	Листов
Составил	Дыброва И.В.				10.24	"Проект межевания территории. Графическая часть"		П	8	59
Проверил	Степкин И.А.				10.24					
						Чертеж межевания территории		ООО "Калужские просторы"		
Масштаб 1:1000										

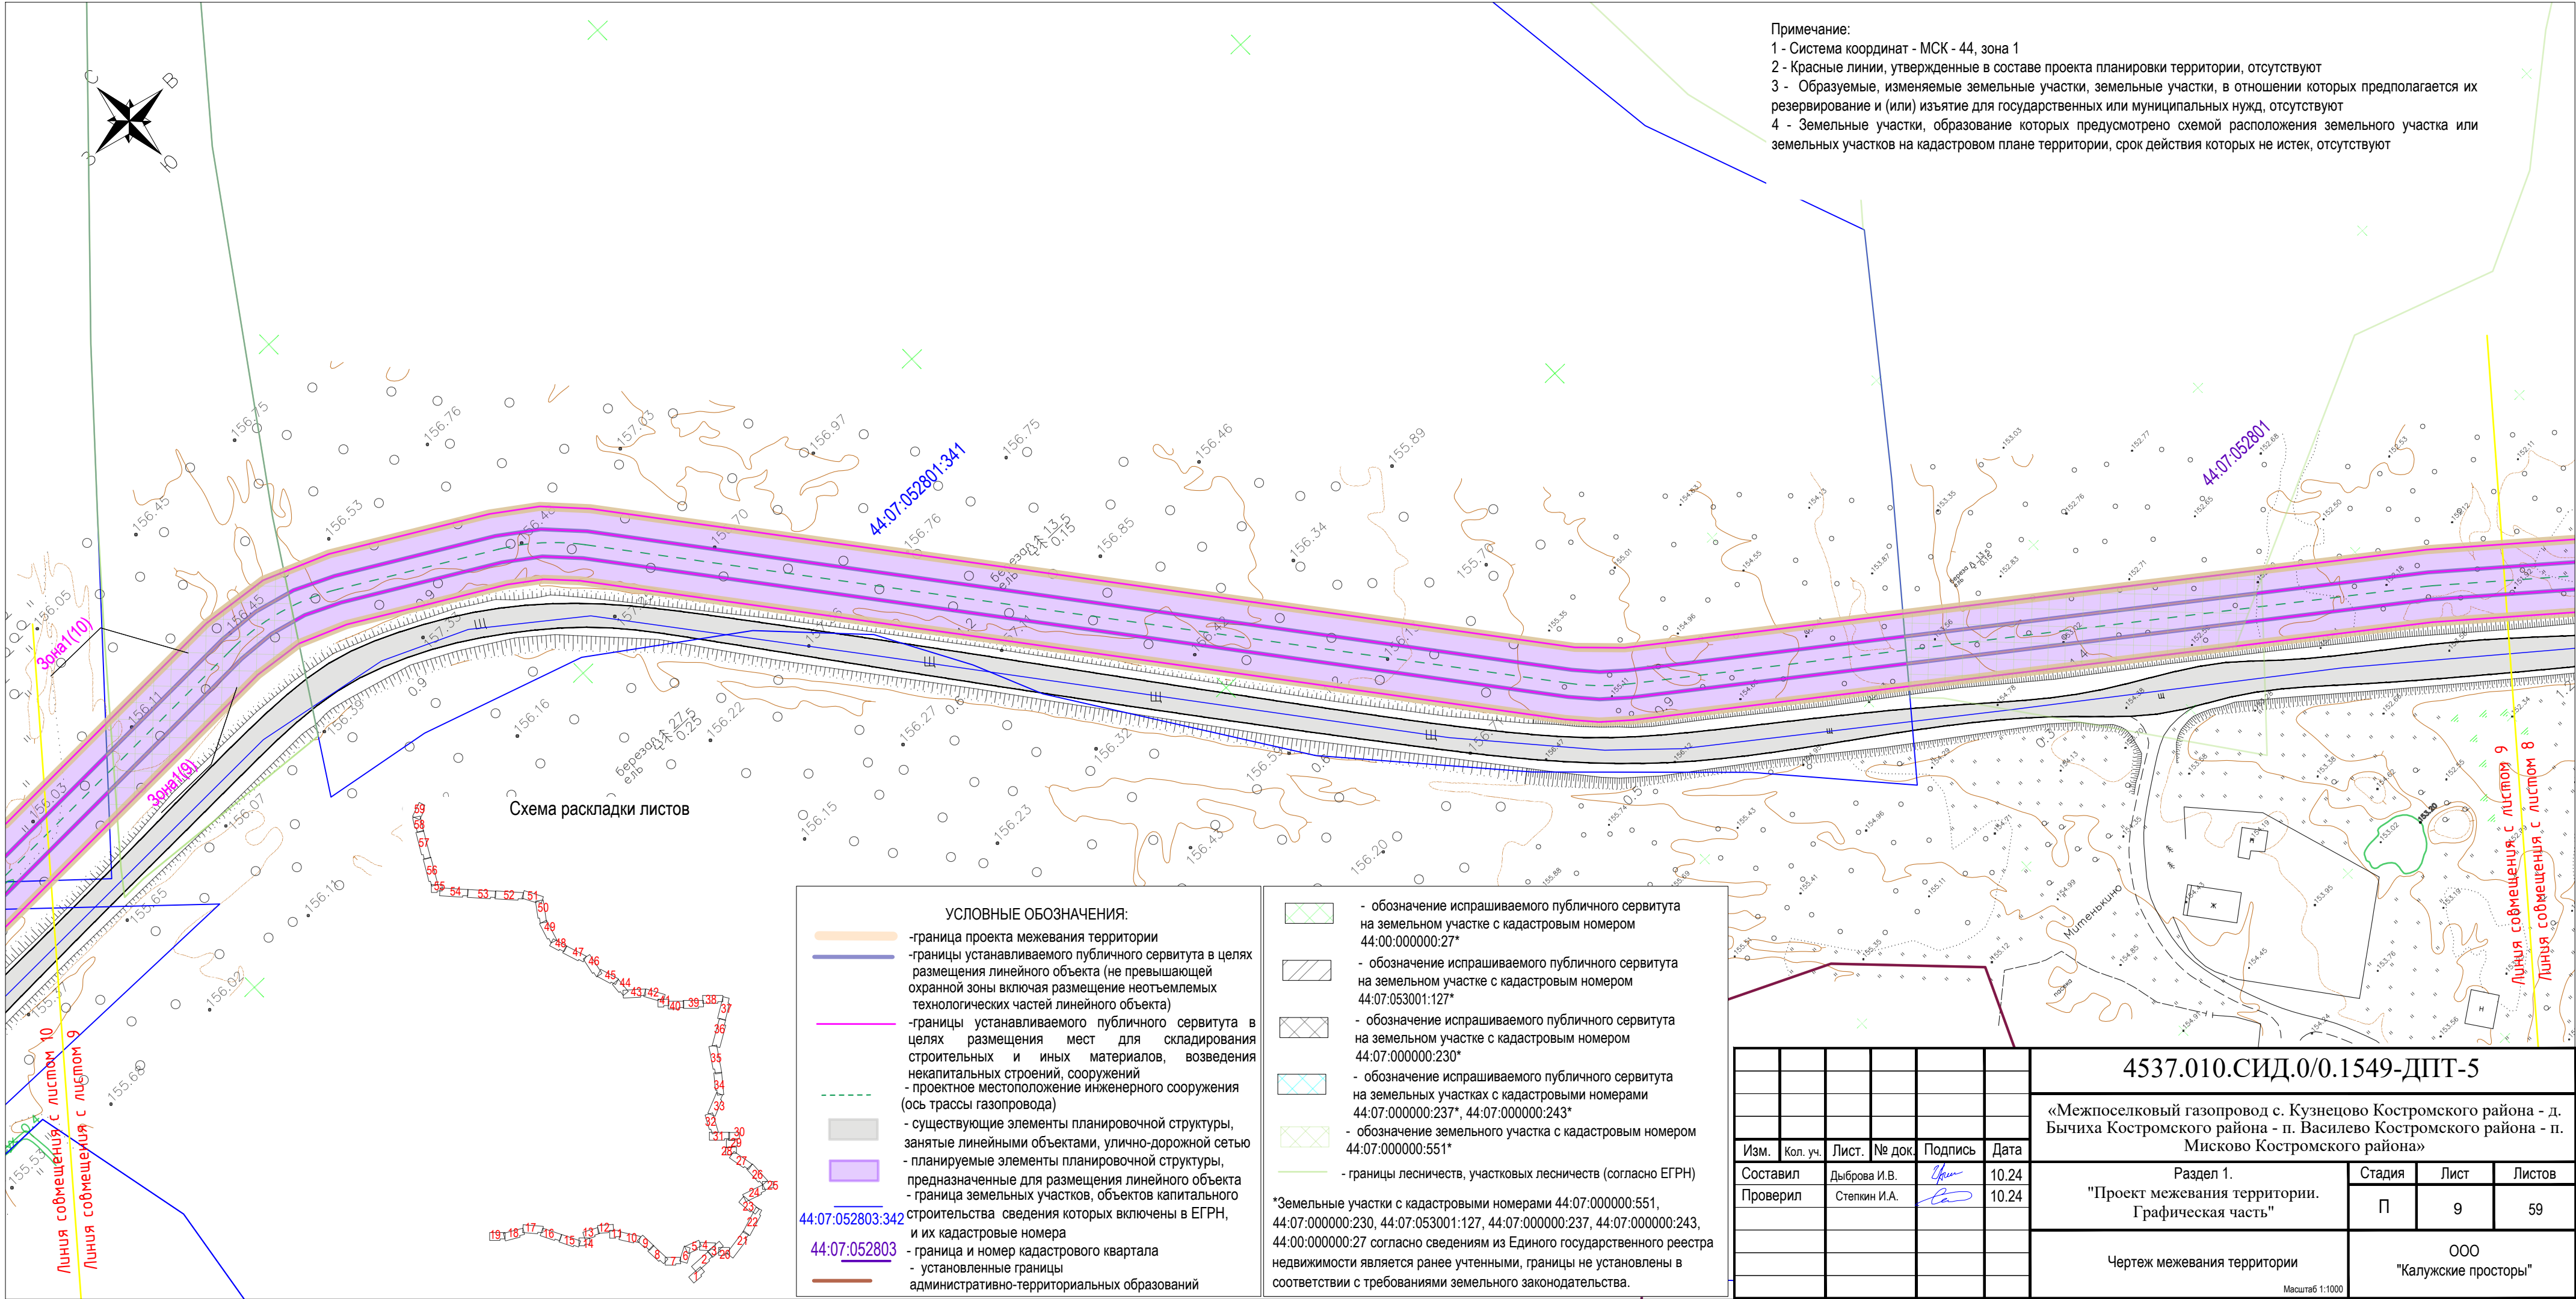

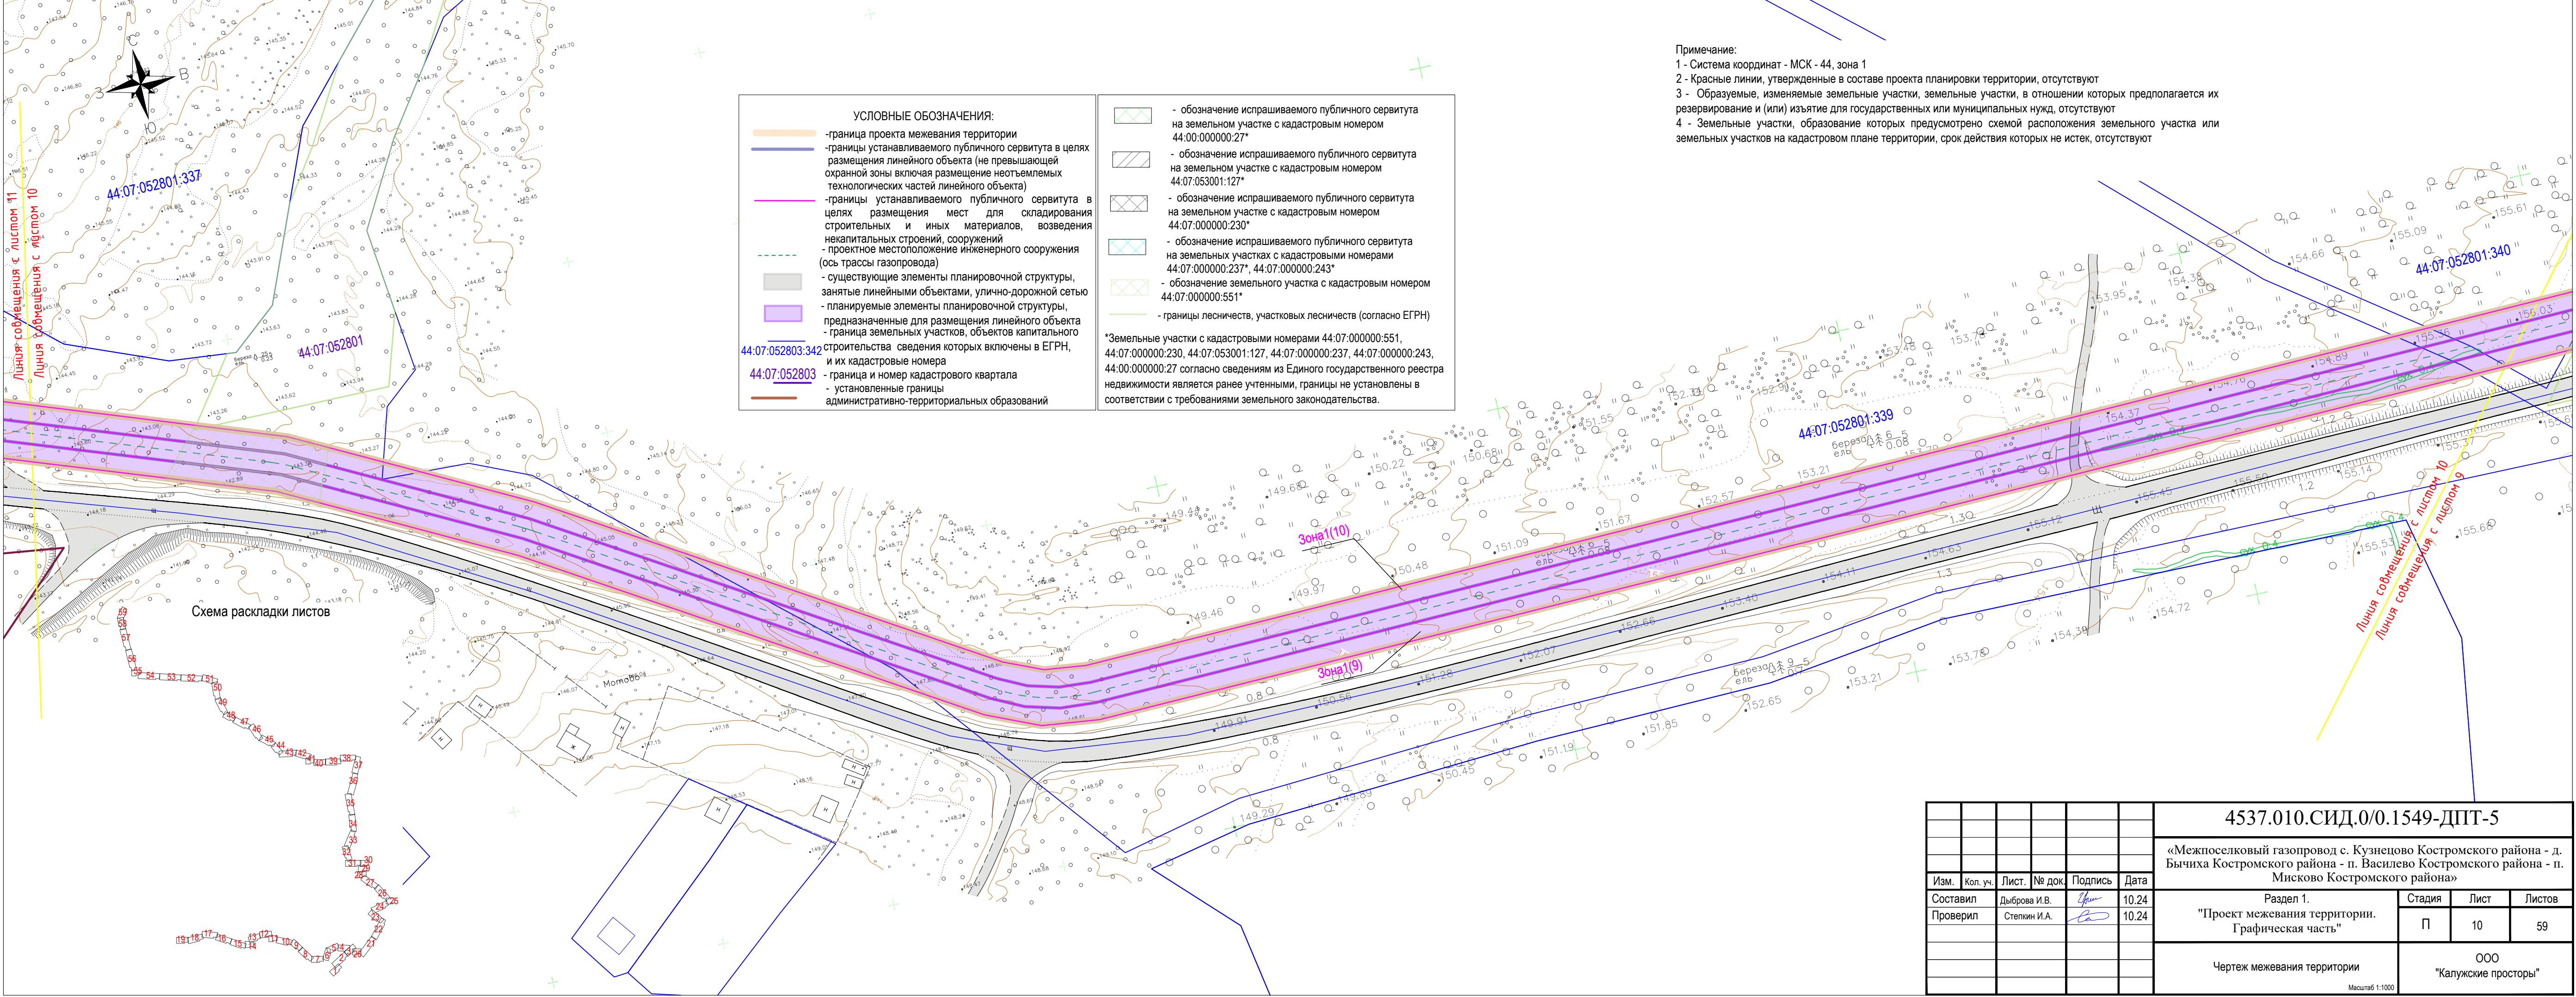

УСЛОВНЫЕ ОБОЗНАЧЕНИЯ:

- граница проекта межевания территории
- границы устанавливаемого публичного сервитута в целях размещения линейного объекта (не превышающей охранной зоны включая размещение неотъемлемых технологических частей линейного объекта)
- границы устанавливаемого публичного сервитута в целях размещения мест для складирования строительных и иных материалов, возведения некапитальных строений, сооружений
- проектное местоположение инженерного сооружения (ось трассы газопровода)
- существующие элементы планировочной структуры, занятые линейными объектами, улично-дорожной сетью
- планируемые элементы планировочной структуры, предназначенные для размещения линейного объекта
- граница земельных участков, объектов капитального строительства
- границы и номер кадастрового квартала
- установленные границы административно-территориальных образований

- обозначение испрашиваемого публичного сервитута на земельном участке с кадастровым номером 44:00:000000:27*
- обозначение испрашиваемого публичного сервитута на земельном участке с кадастровым номером 44:07:053001:127*
- обозначение испрашиваемого публичного сервитута на земельном участке с кадастровым номером 44:07:000000:230*
- обозначение испрашиваемого публичного сервитута на земельных участках с кадастровыми номерами 44:07:000000:237*, 44:07:000000:243*
- обозначение земельного участка с кадастровым номером 44:07:000000:551*
- границы лесничеств, участковых лесничеств (согласно ЕГРН)


*Земельные участки с кадастровыми номерами 44:07:000000:551, 44:07:000000:230, 44:07:053001:127, 44:07:000000:237, 44:07:000000:243, 44:00:000000:27 согласно сведениям из Единого государственного реестра недвижимости являются ранее учтенными, границы не установлены в соответствии с требованиями земельного законодательства.

Примечание:
1 - Система координат - МСК - 44, зона 1
2 - Красные линии, утвержденные в составе проекта планировки территории, отсутствуют
3 - Образуемые, изменяемые земельные участки, земельные участки, в отношении которых предполагается их резервирование и (или) изъятие для государственных или муниципальных нужд, отсутствуют
4 - Земельные участки, образование которых предусмотрено схемой расположения земельного участка или земельных участков на кадастровом плане территории, срок действия которых не истек, отсутствуют

Схема раскладки листов

						4537.010.СИД.0/0.1549-ДПТ-5			
						«Межпоселковый газопровод с. Кузнецово Костромского района - д. Бычиха Костромского района - п. Василево Костромского района - п. Мисково Костромского района»			
Изм.	Кол. уч.	Лист.	№ док.	Подпись	Дата	Раздел 1.		Стадия	Лист
Составил	Дыброва И.В.			<i>Иван</i>	10.24	"Проект межевания территории. Графическая часть"		П	10
Проверил	Степкин И.А.			<i>Степкин</i>	10.24				59
						Чертеж межевания территории		000	
								"Калужские просторы"	

Масштаб 1:1000

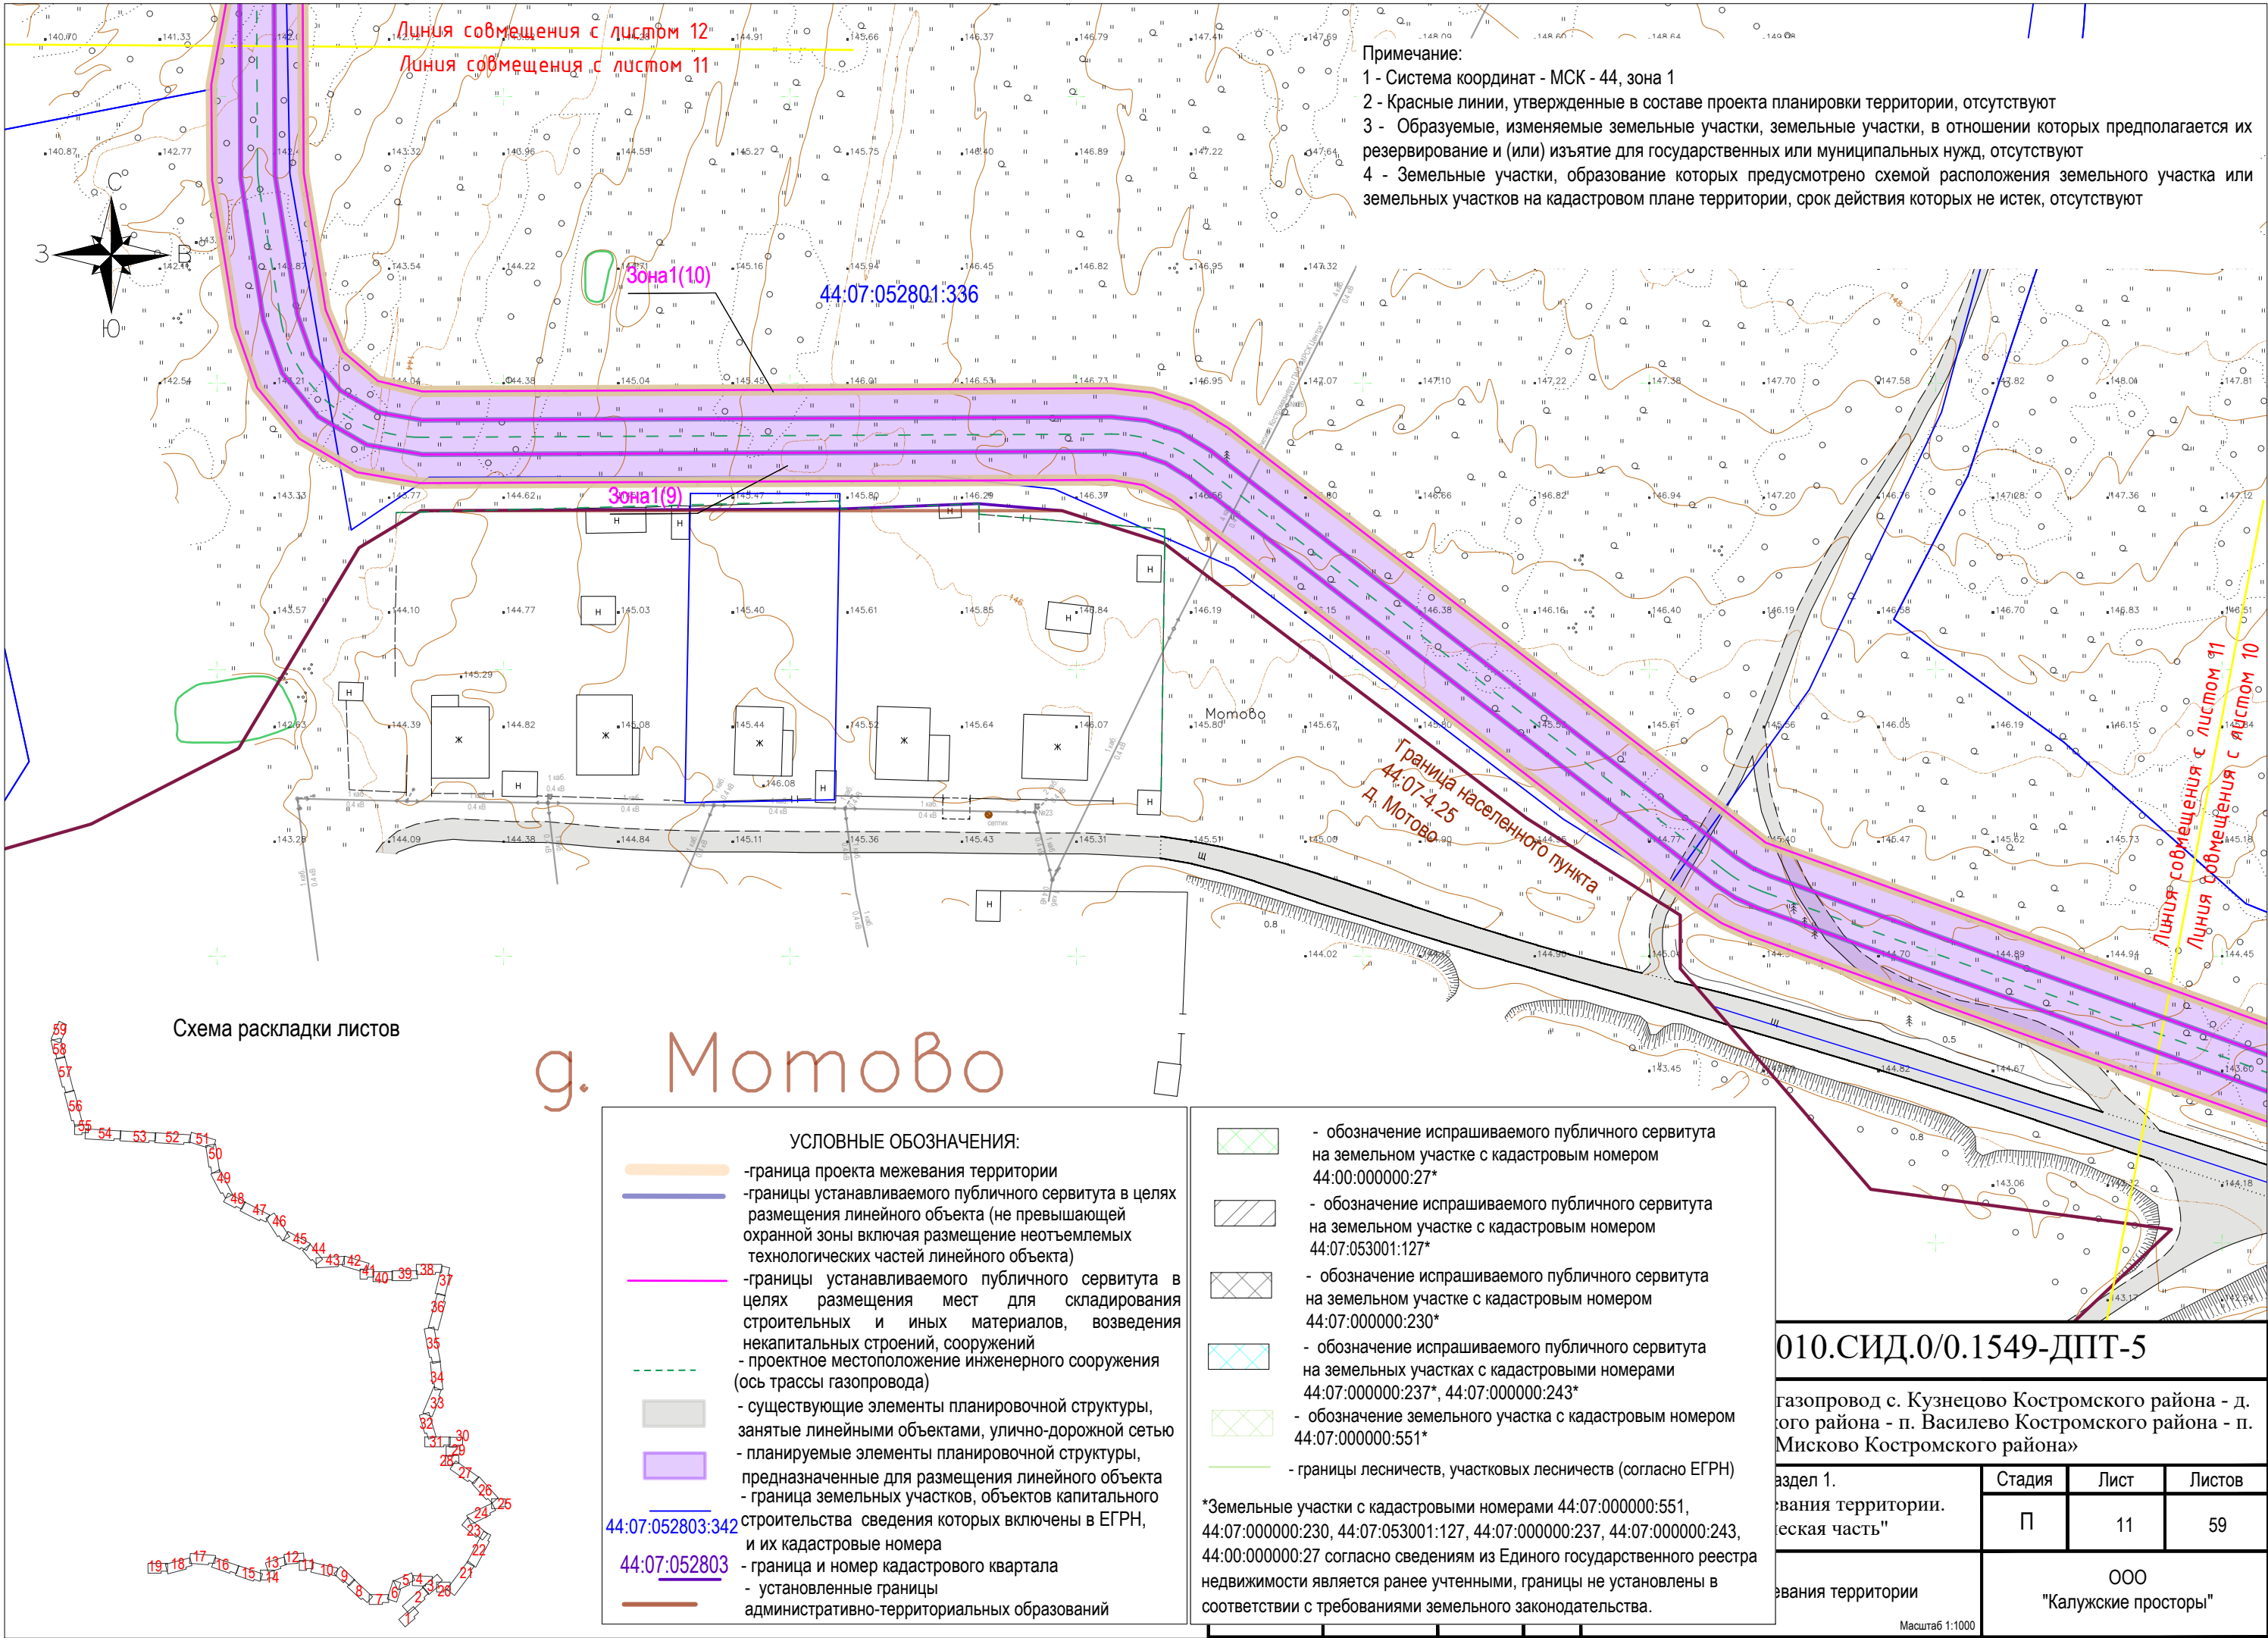

4 - Земельные участки, образование которых предусмотрено схемой расположения земельного участка или земельных участков на кадастровом плане территории, срок действия которых не истек, отсутствуют

- граница проекта межевания территории
- границы устанавливаемого публичного сервитута в целях размещения линейного объекта (не превышающей охранной зоны включая размещение неотъемлемых технологических частей линейного объекта)
- границы устанавливаемого публичного сервитута в целях размещения мест для складирования строительных и иных материалов, возведения некапитальных строений, сооружений
- проектное местоположение инженерного сооружения (ось трассы газопровода)
- существующие элементы планировочной структуры, занятые линейными объектами, улично-дорожной сетью
- планируемые элементы планировочной структуры, предназначенные для размещения линейного объекта
- граница земельных участков, объектов капитального строительства сведения которых включены в ЕГРН, и их кадастровые номера
- граница и номер кадастрового квартала
- установленные границы административно-территориальных образований

	- обозначение испрашиваемого публичного сервитута на земельном участке с кадастровым номером 44:00:000000:27*
	- обозначение испрашиваемого публичного сервитута на земельном участке с кадастровым номером 44:07:053001:127*
	- обозначение испрашиваемого публичного сервитута на земельном участке с кадастровым номером 44:07:000000:230*
	- обозначение испрашиваемого публичного сервитута на земельных участках с кадастровыми номерами 44:07:000000:237*, 44:07:000000:243*
	- обозначение земельного участка с кадастровым номером 44:07:000000:551*
	- границы лесничеств, участковых лесничеств (согласно ЕГРН)

*Земельные участки с кадастровыми номерами 44:07:000000:551, 44:07:000000:230, 44:07:053001:127, 44:07:000000:237, 44:07:000000:243, 44:00:000000:27 согласно сведениям из Единого государственного реестра недвижимости является ранее учтенными, границы не установлены в соответствии с требованиями земельного законодательства.

Схема раскладки листов


44:07:052801


Линия совмещения с листом 12

						4537.010.СИД.0/0.1549-ДПТ-5			
						«Межпоселковый газопровод с. Кузнецово Костромского района - д. Бычиха Костромского района - п. Василево Костромского района - п. Мисково Костромского района»			
Изм.	Кол. уч.	Лист.	№ док.	Подпись	Дата	Раздел 1. "Проект межевания территории. Графическая часть"	Стадия	Лист	Листов
Составил		Дыброва И.В.			10.24		П	12	59
Проверил		Степкин И.А.			10.24				
						Чертеж межевания территории	ООО "Калужские просторы"		
							Масштаб 1:1000		

Масштаб 1:100

размер 297x59

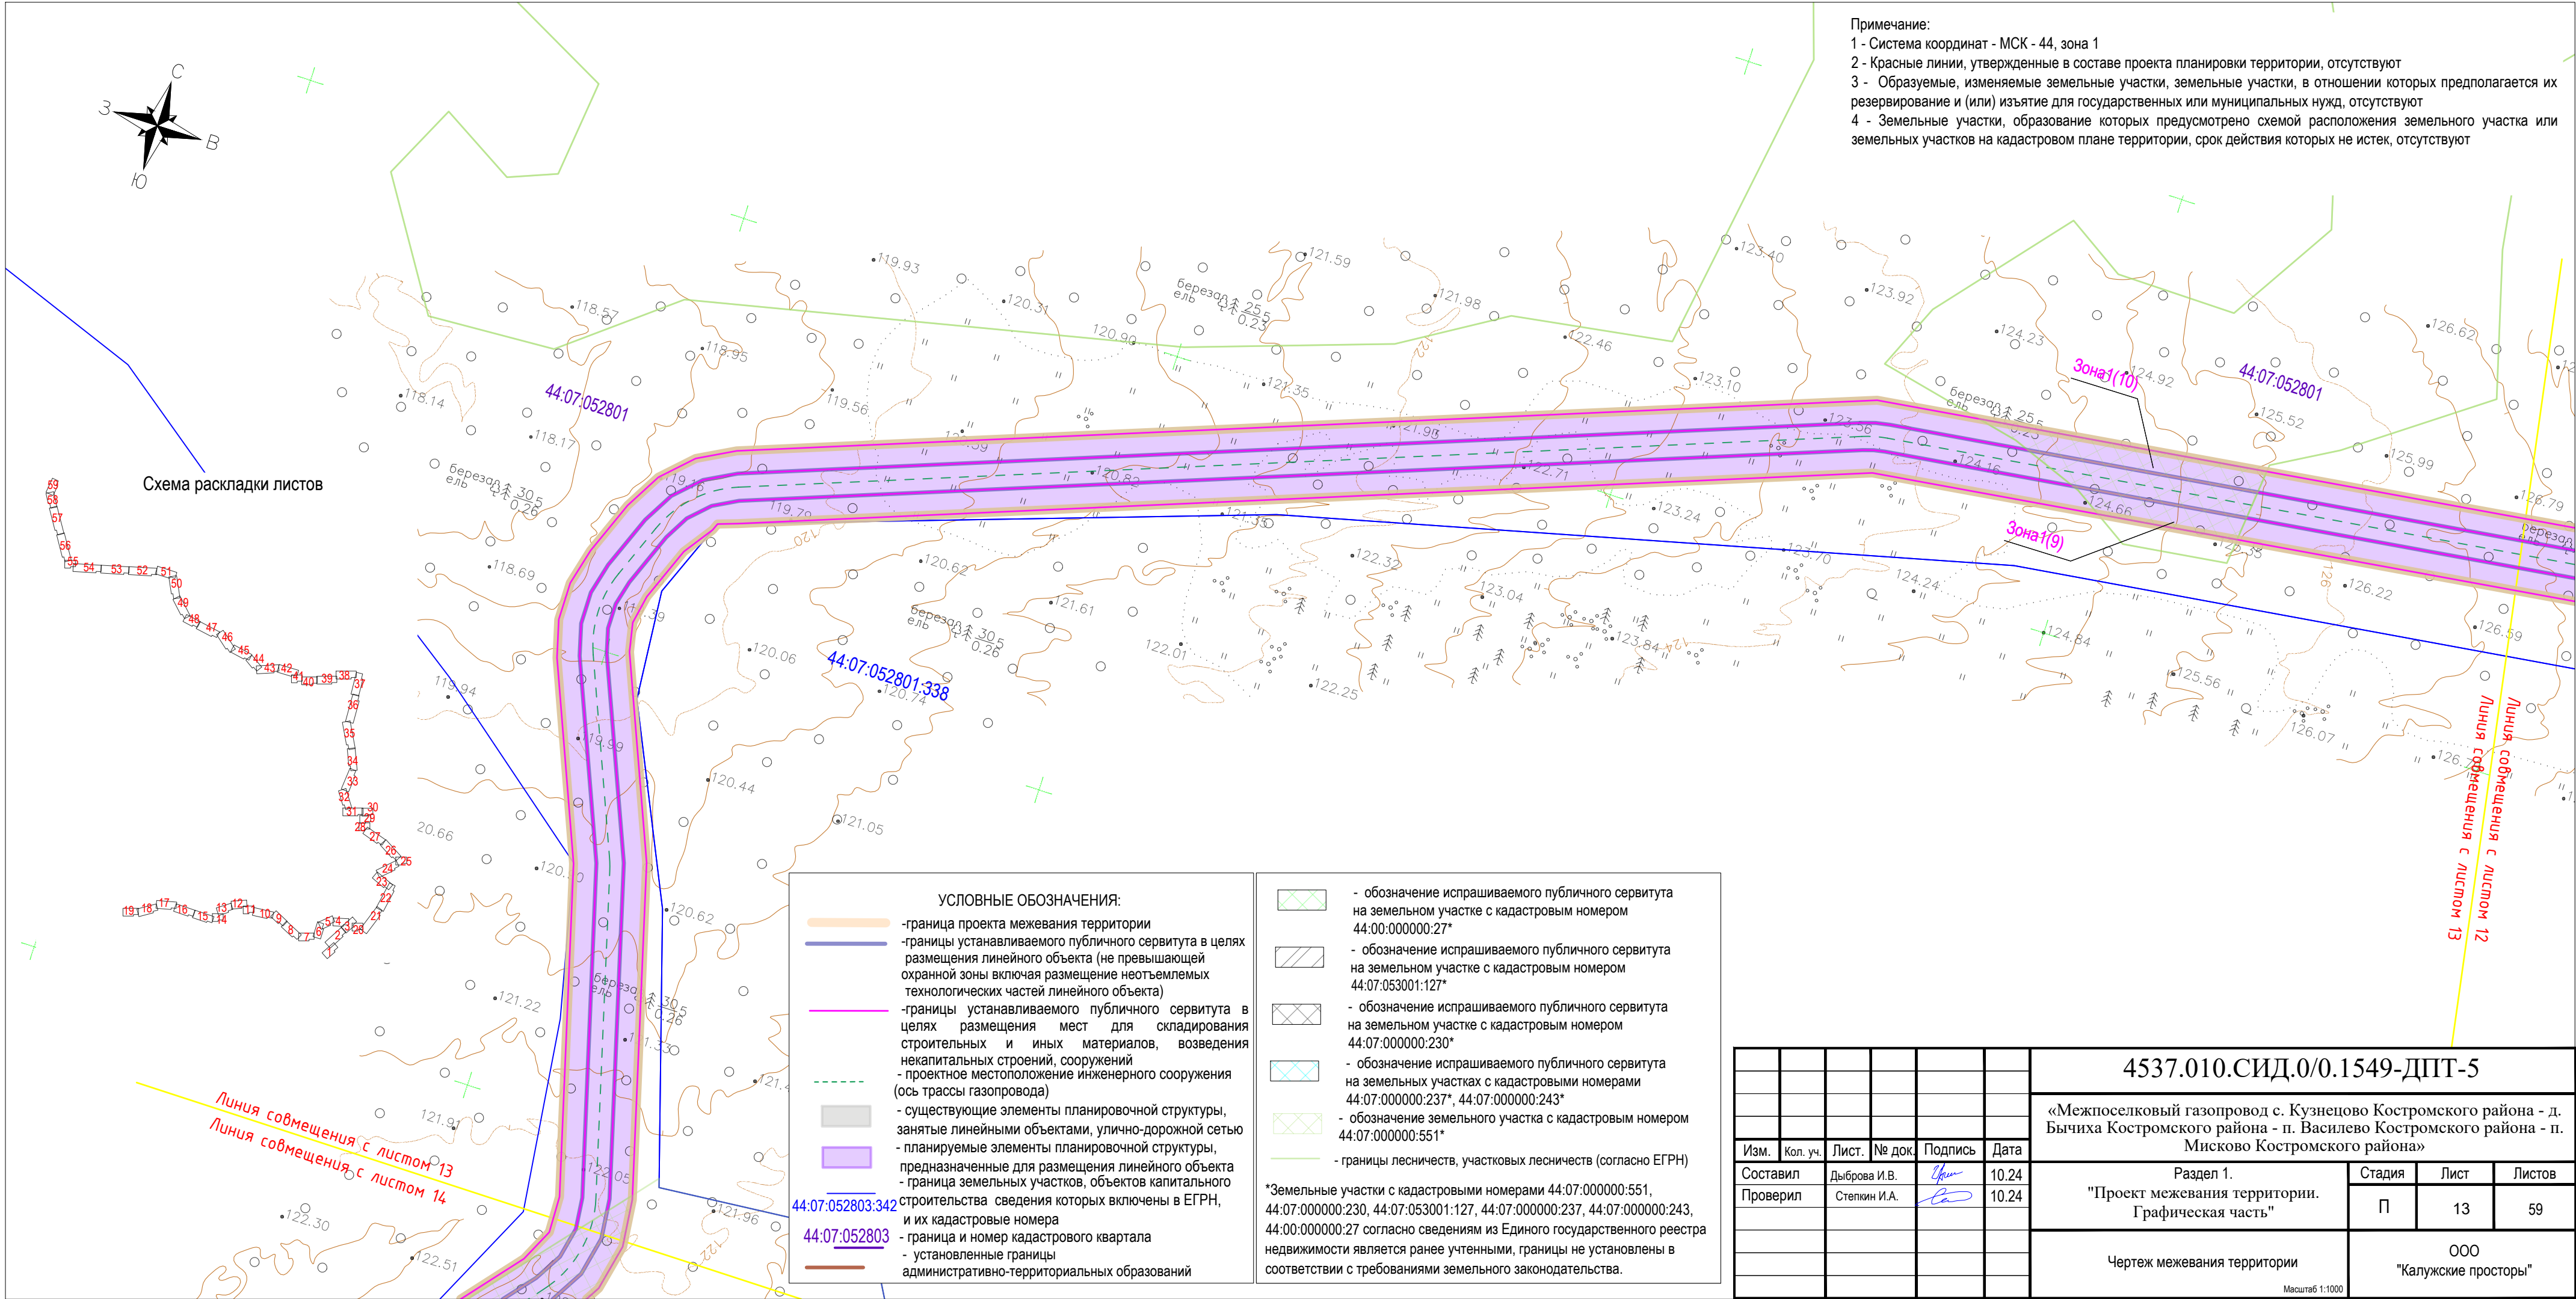

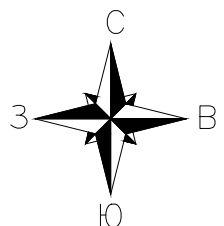

Примечание:
1 - Система координат - МСК - 44, зона 1
2 - Красные линии, утвержденные в составе проекта планировки территории, отсутствуют
3 - Образовые, изменяемые земельные участки, земельные участки, в отношении которых предполагается их резервирование и (или) изъятие для государственных или муниципальных нужд, отсутствуют
4 - Земельные участки, образование которых предусмотрено схемой расположения земельного участка или земельных участков на кадастровом плане территории, срок действия которых не истек, отсутствуют

УСЛОВНЫЕ ОБОЗНАЧЕНИЯ:

- граница проекта межевания территории
- границы устанавливаемого публичного сервитута в целях размещения линейного объекта (не превышающей охранной зоны включая размещение неотъемлемых технологических частей линейного объекта)
- границы устанавливаемого публичного сервитута в целях размещения мест для складирования строительных и иных материалов, возведения некапитальных строений, сооружений
- проектное местоположение инженерного сооружения (ось трассы газопровода)
- существующие элементы планировочной структуры, занятые линейными объектами, улично-дорожной сетью
- планируемые элементы планировочной структуры, предназначенные для размещения линейного объекта
- граница земельных участков, объектов капитального строительства сведения которых включены в ЕГРН, и их кадастровые номера
- граница и номер кадастрового квартала
- установленные границы административно-территориальных образований


- обозначение испрашиваемого публичного сервитута на земельном участке с кадастровым номером 44:00:000000:27*
- обозначение испрашиваемого публичного сервитута на земельном участке с кадастровым номером 44:07:053001:127*
- обозначение испрашиваемого публичного сервитута на земельном участке с кадастровым номером 44:07:000000:230*
- обозначение испрашиваемого публичного сервитута на земельных участках с кадастровыми номерами 44:07:000000:237*, 44:07:000000:243*
- обозначение земельного участка с кадастровым номером 44:07:000000:551*
- границы лесничеств, участковых лесничеств (согласно ЕГРН)

*Земельные участки с кадастровыми номерами 44:07:000000:551, 44:07:000000:230, 44:07:053001:127, 44:07:000000:237, 44:07:000000:243, 44:00:000000:27 согласно сведениям из Единого государственного реестра недвижимости являются ранее учтенными, границы не установлены в соответствии с требованиями земельного законодательства.

Линия совмещения с листом 13
Линия совмещения с листом 14

Схема раскладки листов

						4537.010.СИД.0/0.1549-ДПТ-5			
						«Межпоселковый газопровод с. Кузнецово Костромского района - д. Бычиха Костромского района - п. Василево Костромского района - п. Мисково Костромского района»			
Изм.	Кол. уч.	Лист.	№ док.	Подпись	Дата	Раздел 1. "Проект межевания территории. Графическая часть"	Стадия	Лист	Листов
Составил		Дыброва И.В.			10.24		П	14	59
Проверил		Степкин И.А.			10.24				
						Чертеж межевания территории	ООО "Калужские просторы"		
						Масштаб 1:1000			

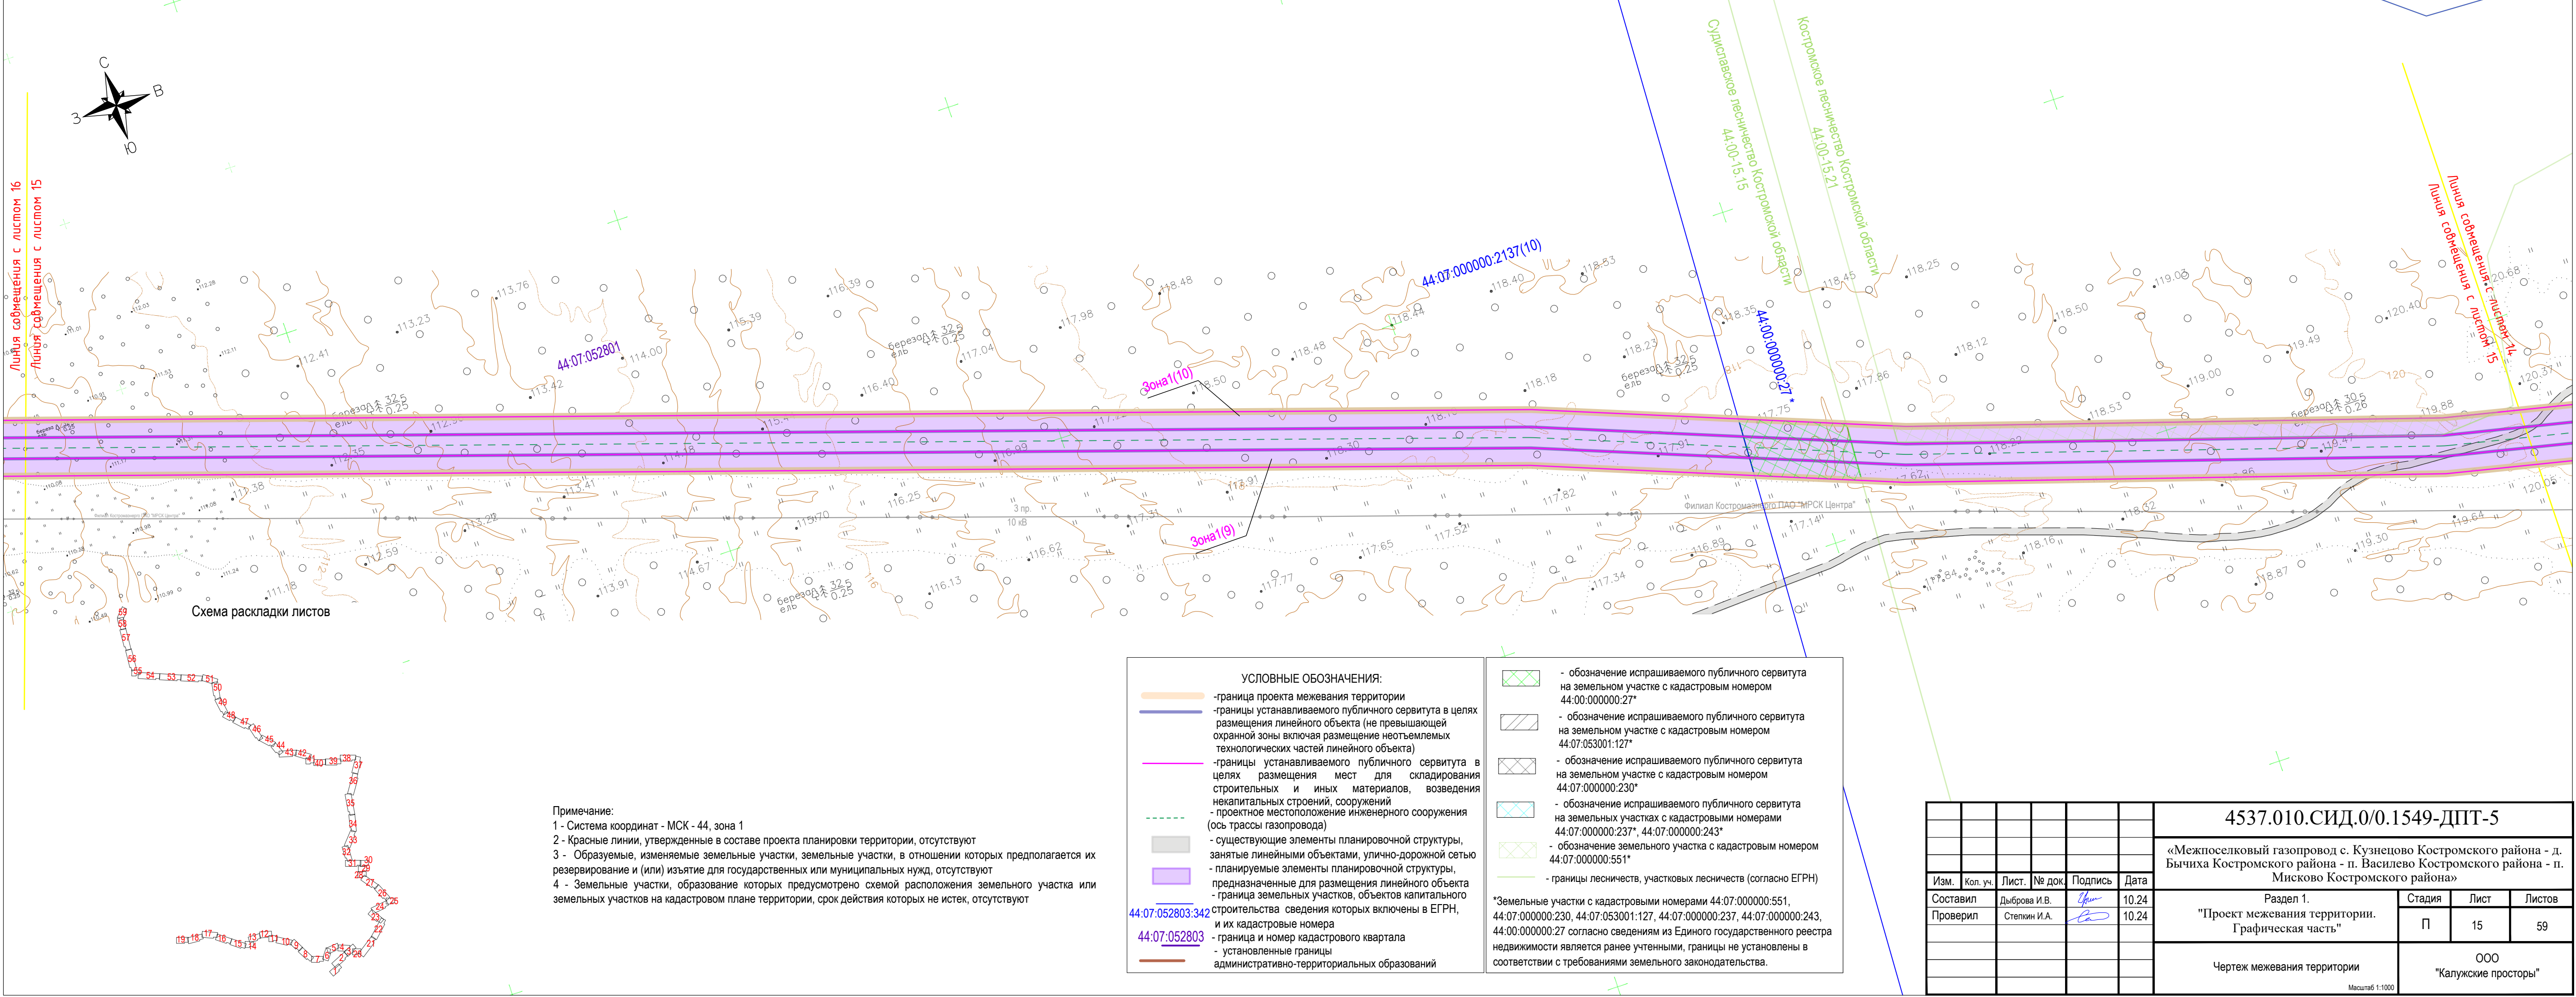

Примечание:
1 - Система координат - МСК - 44, зона 1
2 - Красные линии, утвержденные в составе проекта планировки территории, отсутствуют
3 - Образуемые, изменяемые земельные участки, земельные участки, в отношении которых предполагается их резервирование и (или) изъятие для государственных или муниципальных нужд, отсутствуют
4 - Земельные участки, образование которых предусмотрено схемой расположения земельного участка или земельных участков на кадастровом плане территории, срок действия которых не истек, отсутствуют

УСЛОВНЫЕ ОБОЗНАЧЕНИЯ:

- граница проекта межевания территории
- границы устанавливаемого публичного сервитута в целях размещения линейного объекта (не превышающей охранной зоны включая размещение неотъемлемых технологических частей линейного объекта)
- границы устанавливаемого публичного сервитута в целях размещения мест для складирования строительных и иных материалов, возведения некапитальных строений, сооружений
- проектное местоположение инженерного сооружения (ось трассы газопровода)
- существующие элементы планировочной структуры, занятые линейными объектами, улично-дорожной сетью
- планируемые элементы планировочной структуры, предназначенные для размещения линейного объекта
- граница земельных участков, объектов капитального строительства сведения которых включены в ЕГРН, и их кадастровые номера
- граница и номер кадастрового квартала
- установленные границы административно-территориальных образований

- обозначение испрашиваемого публичного сервитута на земельном участке с кадастровым номером 44:00:000000:27*
- обозначение испрашиваемого публичного сервитута на земельном участке с кадастровым номером 44:07:053001:127*
- обозначение испрашиваемого публичного сервитута на земельном участке с кадастровым номером 44:07:000000:230*
- обозначение испрашиваемого публичного сервитута на земельных участках с кадастровыми номерами 44:07:000000:237*, 44:07:000000:243*
- обозначение земельного участка с кадастровым номером 44:07:000000:551*
- границы лесничеств, участков лесничеств (согласно ЕГРН)

*Земельные участки с кадастровыми номерами 44:07:000000:551, 44:07:000000:230, 44:07:053001:127, 44:07:000000:237, 44:07:000000:243, 44:00:000000:27 согласно сведениям из Единого государственного реестра недвижимости является ранее учтенными, границы не установлены в соответствии с требованиями земельного законодательства.

						4537.010.СИД.0/0.1549-ДПТ-5				
						«Межпоселковый газопровод с. Кузнецово Костромского района - д. Бычиха Костромского района - п. Василево Костромского района - п. Мисково Костромского района»				
Изм.	Кол. уч.	Лист.	№ док.	Подпись	Дата	Раздел 1.		Стадия	Лист	Листов
Составил		Дыброва И.В.			10.24	"Проект межевания территории. Графическая часть"		П	15	59
Проверил		Степкин И.А.			10.24					
						Чертеж межевания территории		ООО "Калужские просторы"		
						Масштаб 1:1000				

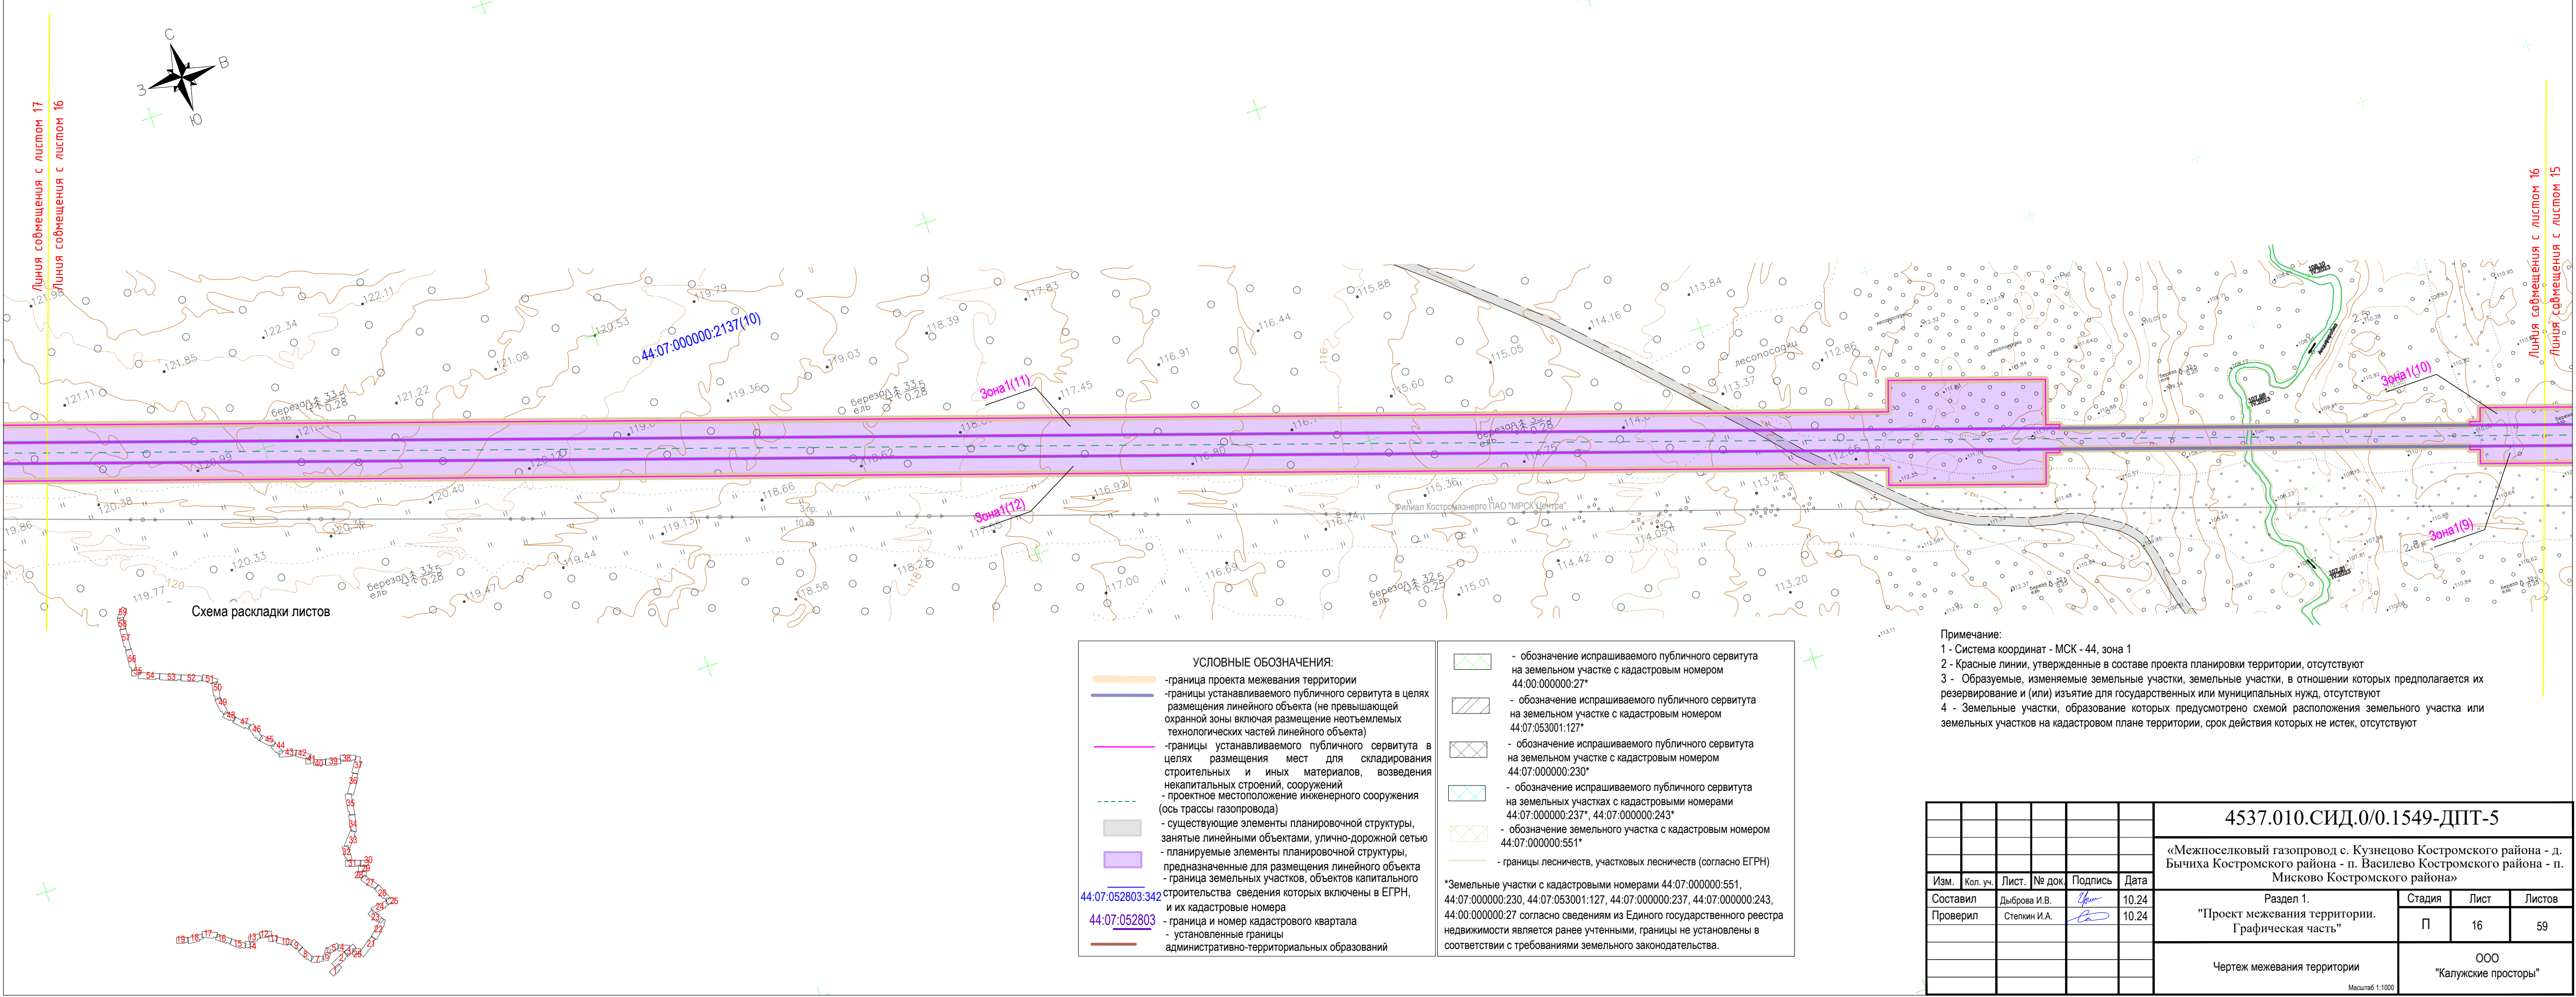


Схема раскладки листов

УСЛОВНЫЕ ОБОЗНАЧЕНИЯ:


- граница проекта межевания территории
- границы устанавливаемого публичного сервитута в целях размещения линейного объекта (не превышающей охранной зоны включая размещение неотъемлемых технологических частей линейного объекта)
- границы устанавливаемого публичного сервитута в целях размещения мест для складирования строительных и иных материалов, возведения некапитальных строений, сооружений
- проектное местоположение инженерного сооружения (ось трассы газопровода)
- существующие элементы планировочной структуры, занятые линейными объектами, улично-дорожной сетью
- планируемые элементы планировочной структуры, предназначенные для размещения линейного объекта
- граница земельных участков, объектов капитального строительства сведения которых включены в ЕГРН, и их кадастровые номера
- граница и номер кадастрового квартала
- установленные границы административно-территориальных образований

- обозначение испрашиваемого публичного сервитута на земельном участке с кадастровым номером 44:00:000000:27*
- обозначение испрашиваемого публичного сервитута на земельном участке с кадастровым номером 44:07:053001:127*
- обозначение испрашиваемого публичного сервитута на земельном участке с кадастровым номером 44:07:000000:230*
- обозначение испрашиваемого публичного сервитута на земельных участках с кадастровыми номерами 44:07:000000:237*, 44:07:000000:243*
- обозначение земельного участка с кадастровым номером 44:07:000000:551*
- границы лесничеств, участковых лесничеств (согласно ЕГРН)

*Земельные участки с кадастровыми номерами 44:07:000000:551, 44:07:000000:230, 44:07:053001:127, 44:07:000000:237, 44:07:000000:243, 44:00:000000:27 согласно сведениям из Единого государственного реестра недвижимости является ранее учтенными, границы не установлены в соответствии с требованиями земельного законодательства.

Примечание:
1 - Система координат - МСК - 44, зона 1
2 - Красные линии, утвержденные в составе проекта планировки территории, отсутствуют
3 - Образуемые, изменяемые земельные участки, земельные участки, в отношении которых предполагается их резервирование и (или) изъятие для государственных или муниципальных нужд, отсутствуют
4 - Земельные участки, образование которых предусмотрено схемой расположения земельного участка или земельных участков на кадастровом плане территории, срок действия которых не истек, отсутствуют

						4537.010.СИД.0/0.1549-ДПТ-5				
						«Межпоселковый газопровод с. Кузнецово Костромского района - д. Бычиха Костромского района - п. Василево Костромского района - п. Мисково Костромского района»				
Изм.	Кол. уч.	Лист.	№ док.	Подпись	Дата	Раздел 1.		Стадия	Лист	Листов
Составил		Дыброва И.В.			10.24	"Проект межевания территории. Графическая часть"		П	16	59
Проверил		Степкин И.А.			10.24					
						Чертеж межевания территории		000 "Калужские просторы"		
						Масштаб 1:1000				

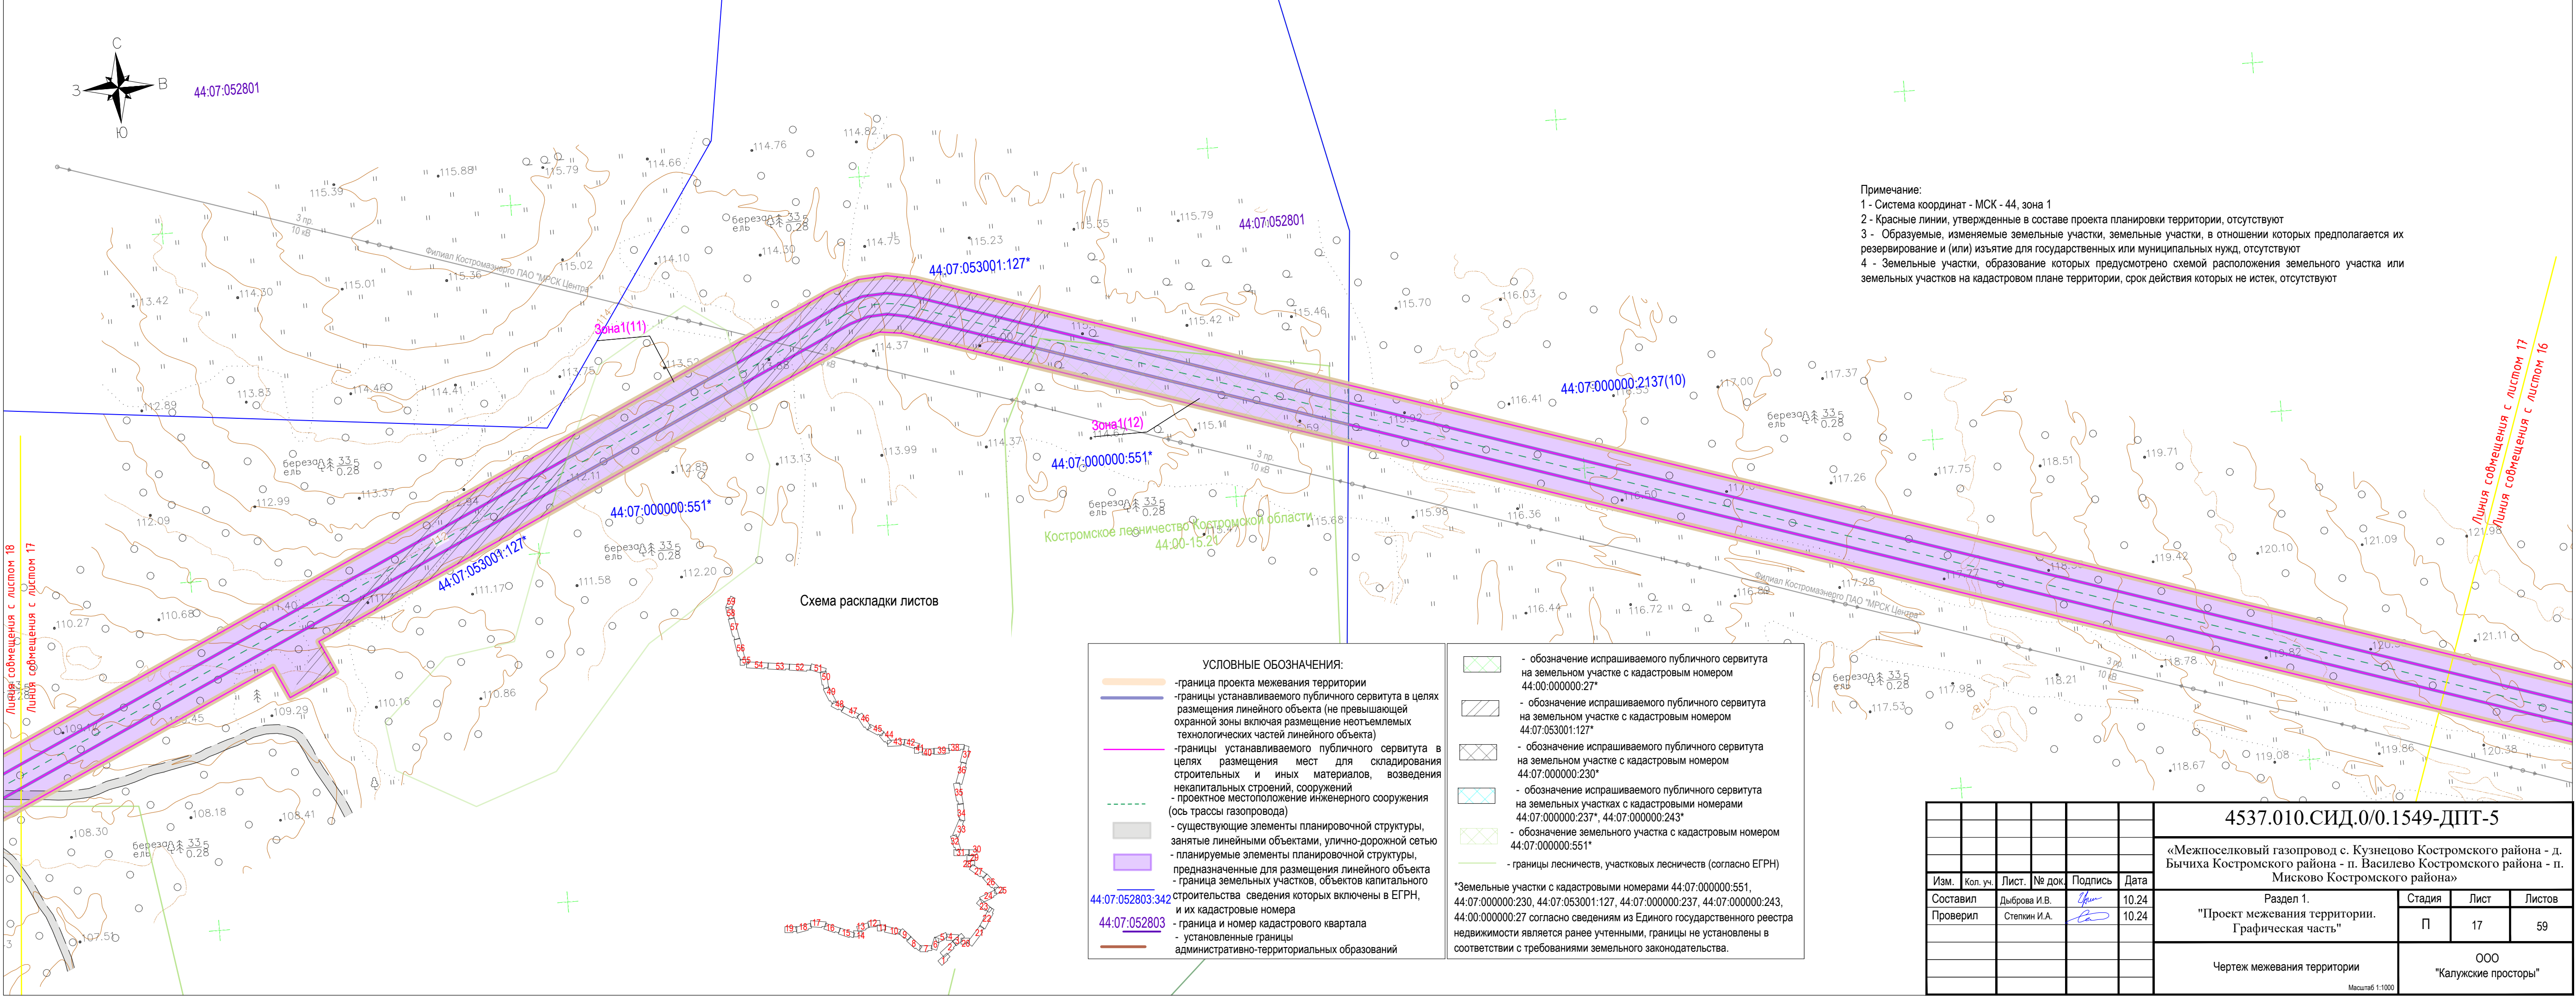

Примечание:
1 - Система координат - МСК - 44, зона 1
2 - Красные линии, утвержденные в составе проекта планировки территории, отсутствуют
3 - Образующие, изменяемые земельные участки, земельные участки, в отношении которых предполагается их резервирование и (или) изъятие для государственных или муниципальных нужд, отсутствуют
4 - Земельные участки, образование которых предусмотрено схемой расположения земельного участка или земельных участков на кадастровом плане территории, срок действия которых не истек, отсутствуют

Схема раскладки листов

УСЛОВНЫЕ ОБОЗНАЧЕНИЯ:

- граница проекта межевания территории
- границы устанавливаемого публичного сервитута в целях размещения линейного объекта (не превышающей охранной зоны включая размещение неотъемлемых технологических частей линейного объекта)
- границы устанавливаемого публичного сервитута в целях размещения мест для складирования строительных и иных материалов, возведения некапитальных строений, сооружений
- проектное местоположение инженерного сооружения (ось трассы газопровода)
- существующие элементы планировочной структуры, занятые линейными объектами, улично-дорожной сетью
- планируемые элементы планировочной структуры, предназначенные для размещения линейного объекта
- граница земельных участков, объектов капитального строительства сведения которых включены в ЕГРН, и их кадастровые номера
- граница и номер кадастрового квартала
- установленные границы административно-территориальных образований

- обозначение испрашиваемого публичного сервитута на земельном участке с кадастровым номером 44:00:000000:27*
- обозначение испрашиваемого публичного сервитута на земельном участке с кадастровым номером 44:07:053001:127*
- обозначение испрашиваемого публичного сервитута на земельном участке с кадастровым номером 44:07:000000:230*
- обозначение испрашиваемого публичного сервитута на земельных участках с кадастровыми номерами 44:07:000000:237*, 44:07:000000:243*
- обозначение земельного участка с кадастровым номером 44:07:000000:551*
- границы лесничеств, участковых лесничеств (согласно ЕГРН)

*Земельные участки с кадастровыми номерами 44:07:000000:551, 44:07:000000:230, 44:07:053001:127, 44:07:000000:237, 44:07:000000:243, 44:00:000000:27 согласно сведениям из Единого государственного реестра недвижимости является ранее учтенными, границы не установлены в соответствии с требованиями земельного законодательства.



						4537.010.СИД.0/0.1549-ДПТ-5				
						«Межпоселковый газопровод с. Кузнецово Костромского района - д. Бычиха Костромского района - п. Василево Костромского района - п. Мисково Костромского района»				
Изм.	Кол. уч.	Лист.	№ док.	Подпись	Дата	Раздел 1.		Стадия	Лист	Листов
Составил		Дыброва И.В.			10.24	"Проект межевания территории. Графическая часть"		П	17	59
Проверил		Степкин И.А.			10.24					
						Чертеж межевания территории		ООО "Калужские просторы"		
						Масштаб 1:1000				

Линия сообщения с листом 18

Линия сообщения с листом 17

Линия сообщения с листом 17

Линия сообщения с листом 16

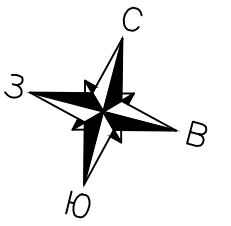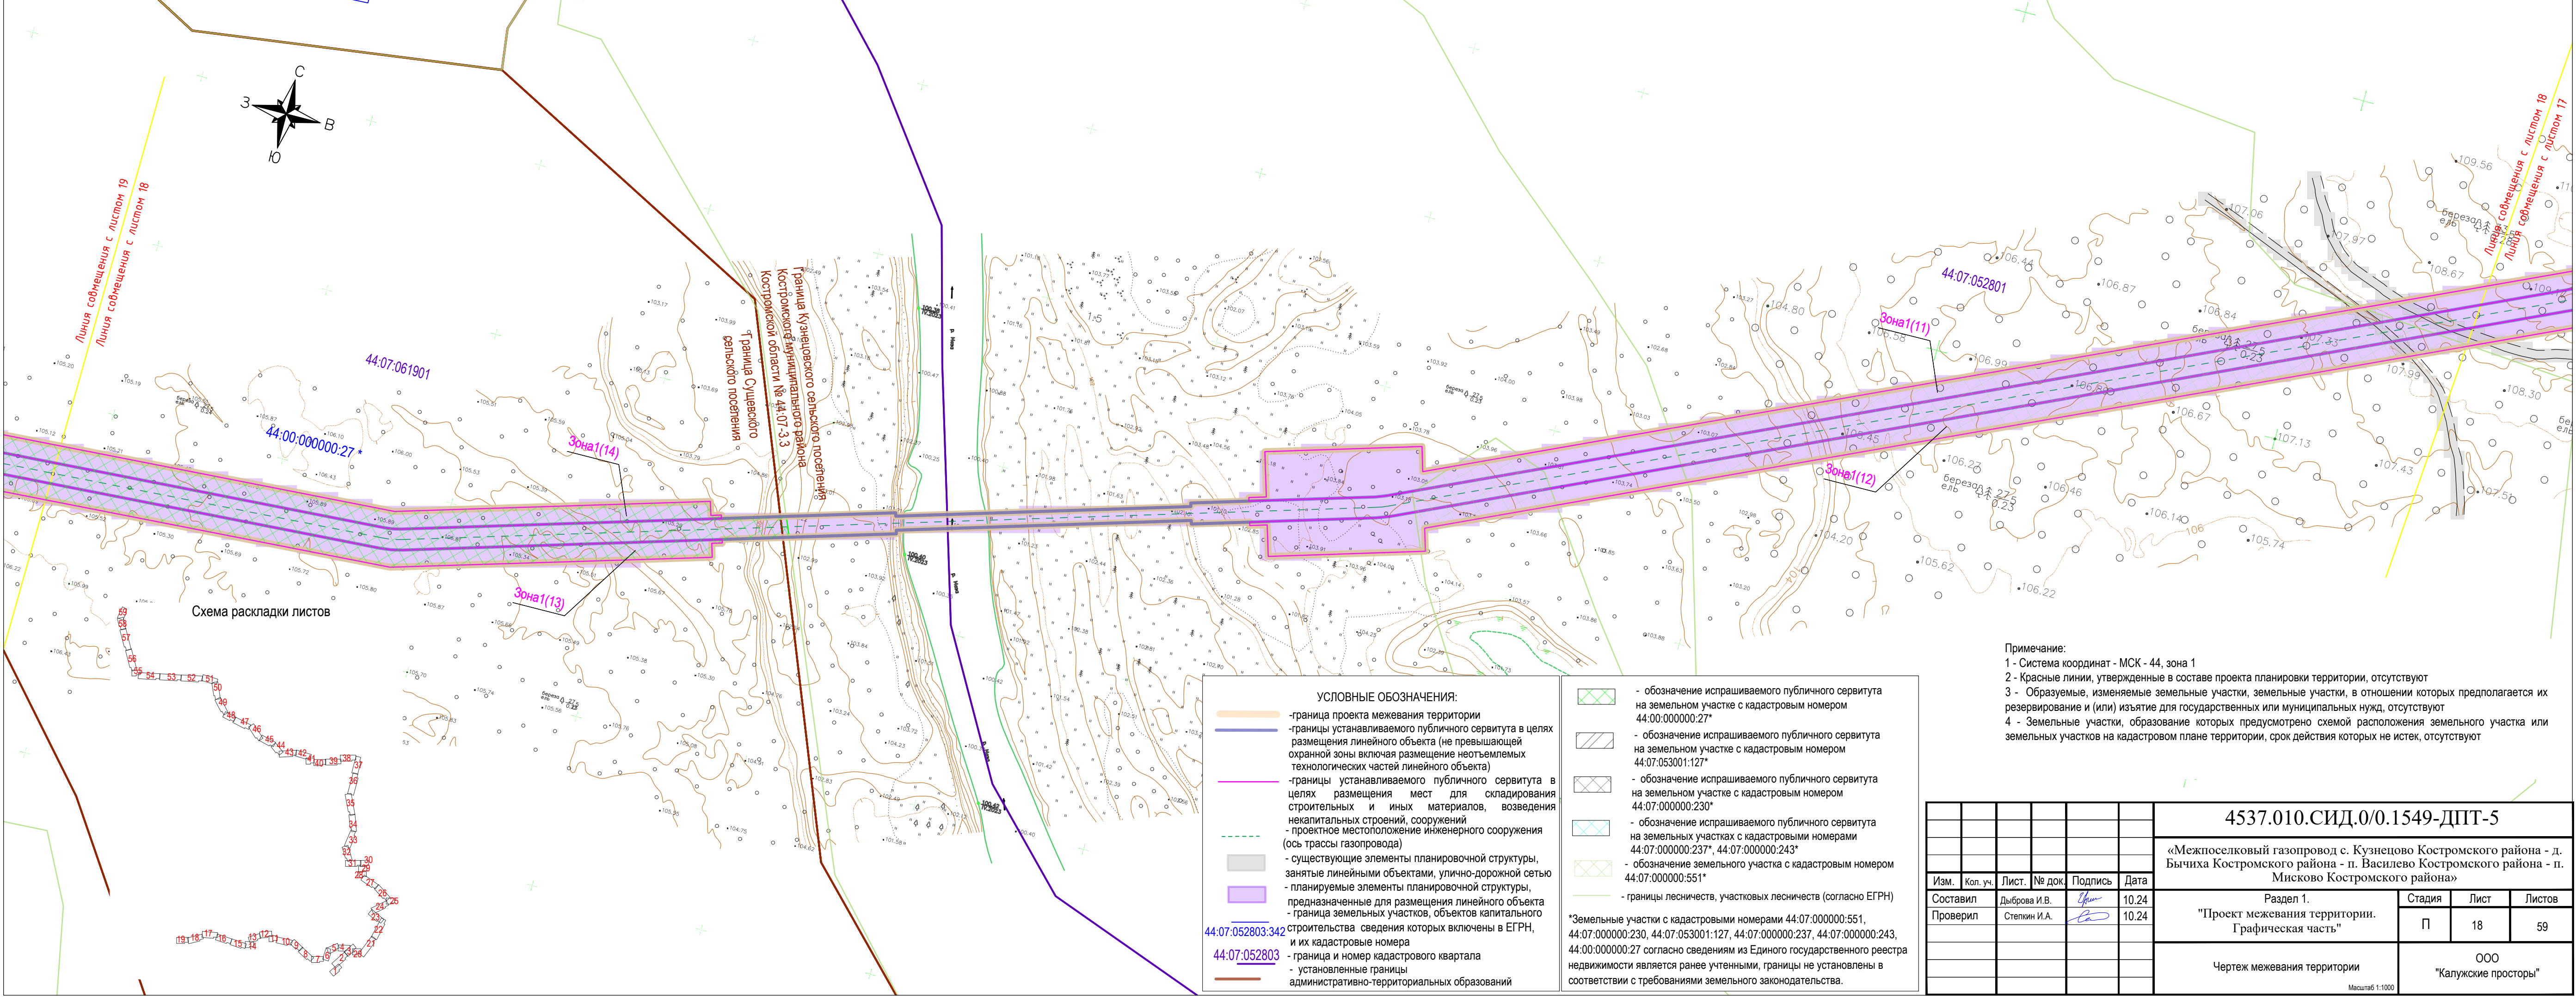



- УСЛОВНЫЕ ОБОЗНАЧЕНИЯ:**
- граница проекта межевания территории
 - границы устанавливаемого публичного сервитута в целях размещения линейного объекта (не превышающей охранной зоны включая размещение неотъемлемых технологических частей линейного объекта)
 - границы устанавливаемого публичного сервитута в целях размещения мест для складирования строительных и иных материалов, возведения некапитальных строений, сооружений
 - проектное местоположение инженерного сооружения (ось трассы газопровода)
 - существующие элементы планировочной структуры, занятые линейными объектами, улично-дорожной сетью
 - планируемые элементы планировочной структуры, предназначенные для размещения линейного объекта
 - граница земельных участков, объектов капитального строительства сведения которых включены в ЕГРН, и их кадастровые номера
 - граница и номер кадастрового квартала
 - установленные границы административно-территориальных образований

- обозначение испрашиваемого публичного сервитута на земельном участке с кадастровым номером 44:00:000000:27*
 - обозначение испрашиваемого публичного сервитута на земельном участке с кадастровым номером 44:07:053001:127*
 - обозначение испрашиваемого публичного сервитута на земельном участке с кадастровым номером 44:07:000000:230*
 - обозначение испрашиваемого публичного сервитута на земельных участках с кадастровыми номерами 44:07:000000:237*, 44:07:000000:243*
 - обозначение земельного участка с кадастровым номером 44:07:000000:551*
 - границы лесничеств, участковых лесничеств (согласно ЕГРН)
- *Земельные участки с кадастровыми номерами 44:07:000000:551, 44:07:000000:230, 44:07:053001:127, 44:07:000000:237, 44:07:000000:243, 44:00:000000:27 согласно сведениям из Единого государственного реестра недвижимости являются ранее учтенными, границы не установлены в соответствии с требованиями земельного законодательства.


Примечание:
1 - Система координат - МСК - 44, зона 1
2 - Красные линии, утвержденные в составе проекта планировки территории, отсутствуют
3 - Образуемые, изменяемые земельные участки, земельные участки, в отношении которых предполагается их резервирование и (или) изъятие для государственных или муниципальных нужд, отсутствуют
4 - Земельные участки, образование которых предусмотрено схемой расположения земельного участка или земельных участков на кадастровом плане территории, срок действия которых не истек, отсутствуют

						4537.010.СИД.0/0.1549-ДПТ-5					
						«Межпоселковый газопровод с. Кузнецово Костромского района - д. Бычиха Костромского района - п. Мисково Костромского района»					
						Раздел 1.			Стадия	Лист	Листов
Составил						"Проект межевания территории. Графическая часть"			П	18	59
Проверил									000 "Калужские просторы"		
						Чертеж межевания территории					
									Масштаб 1:1000		

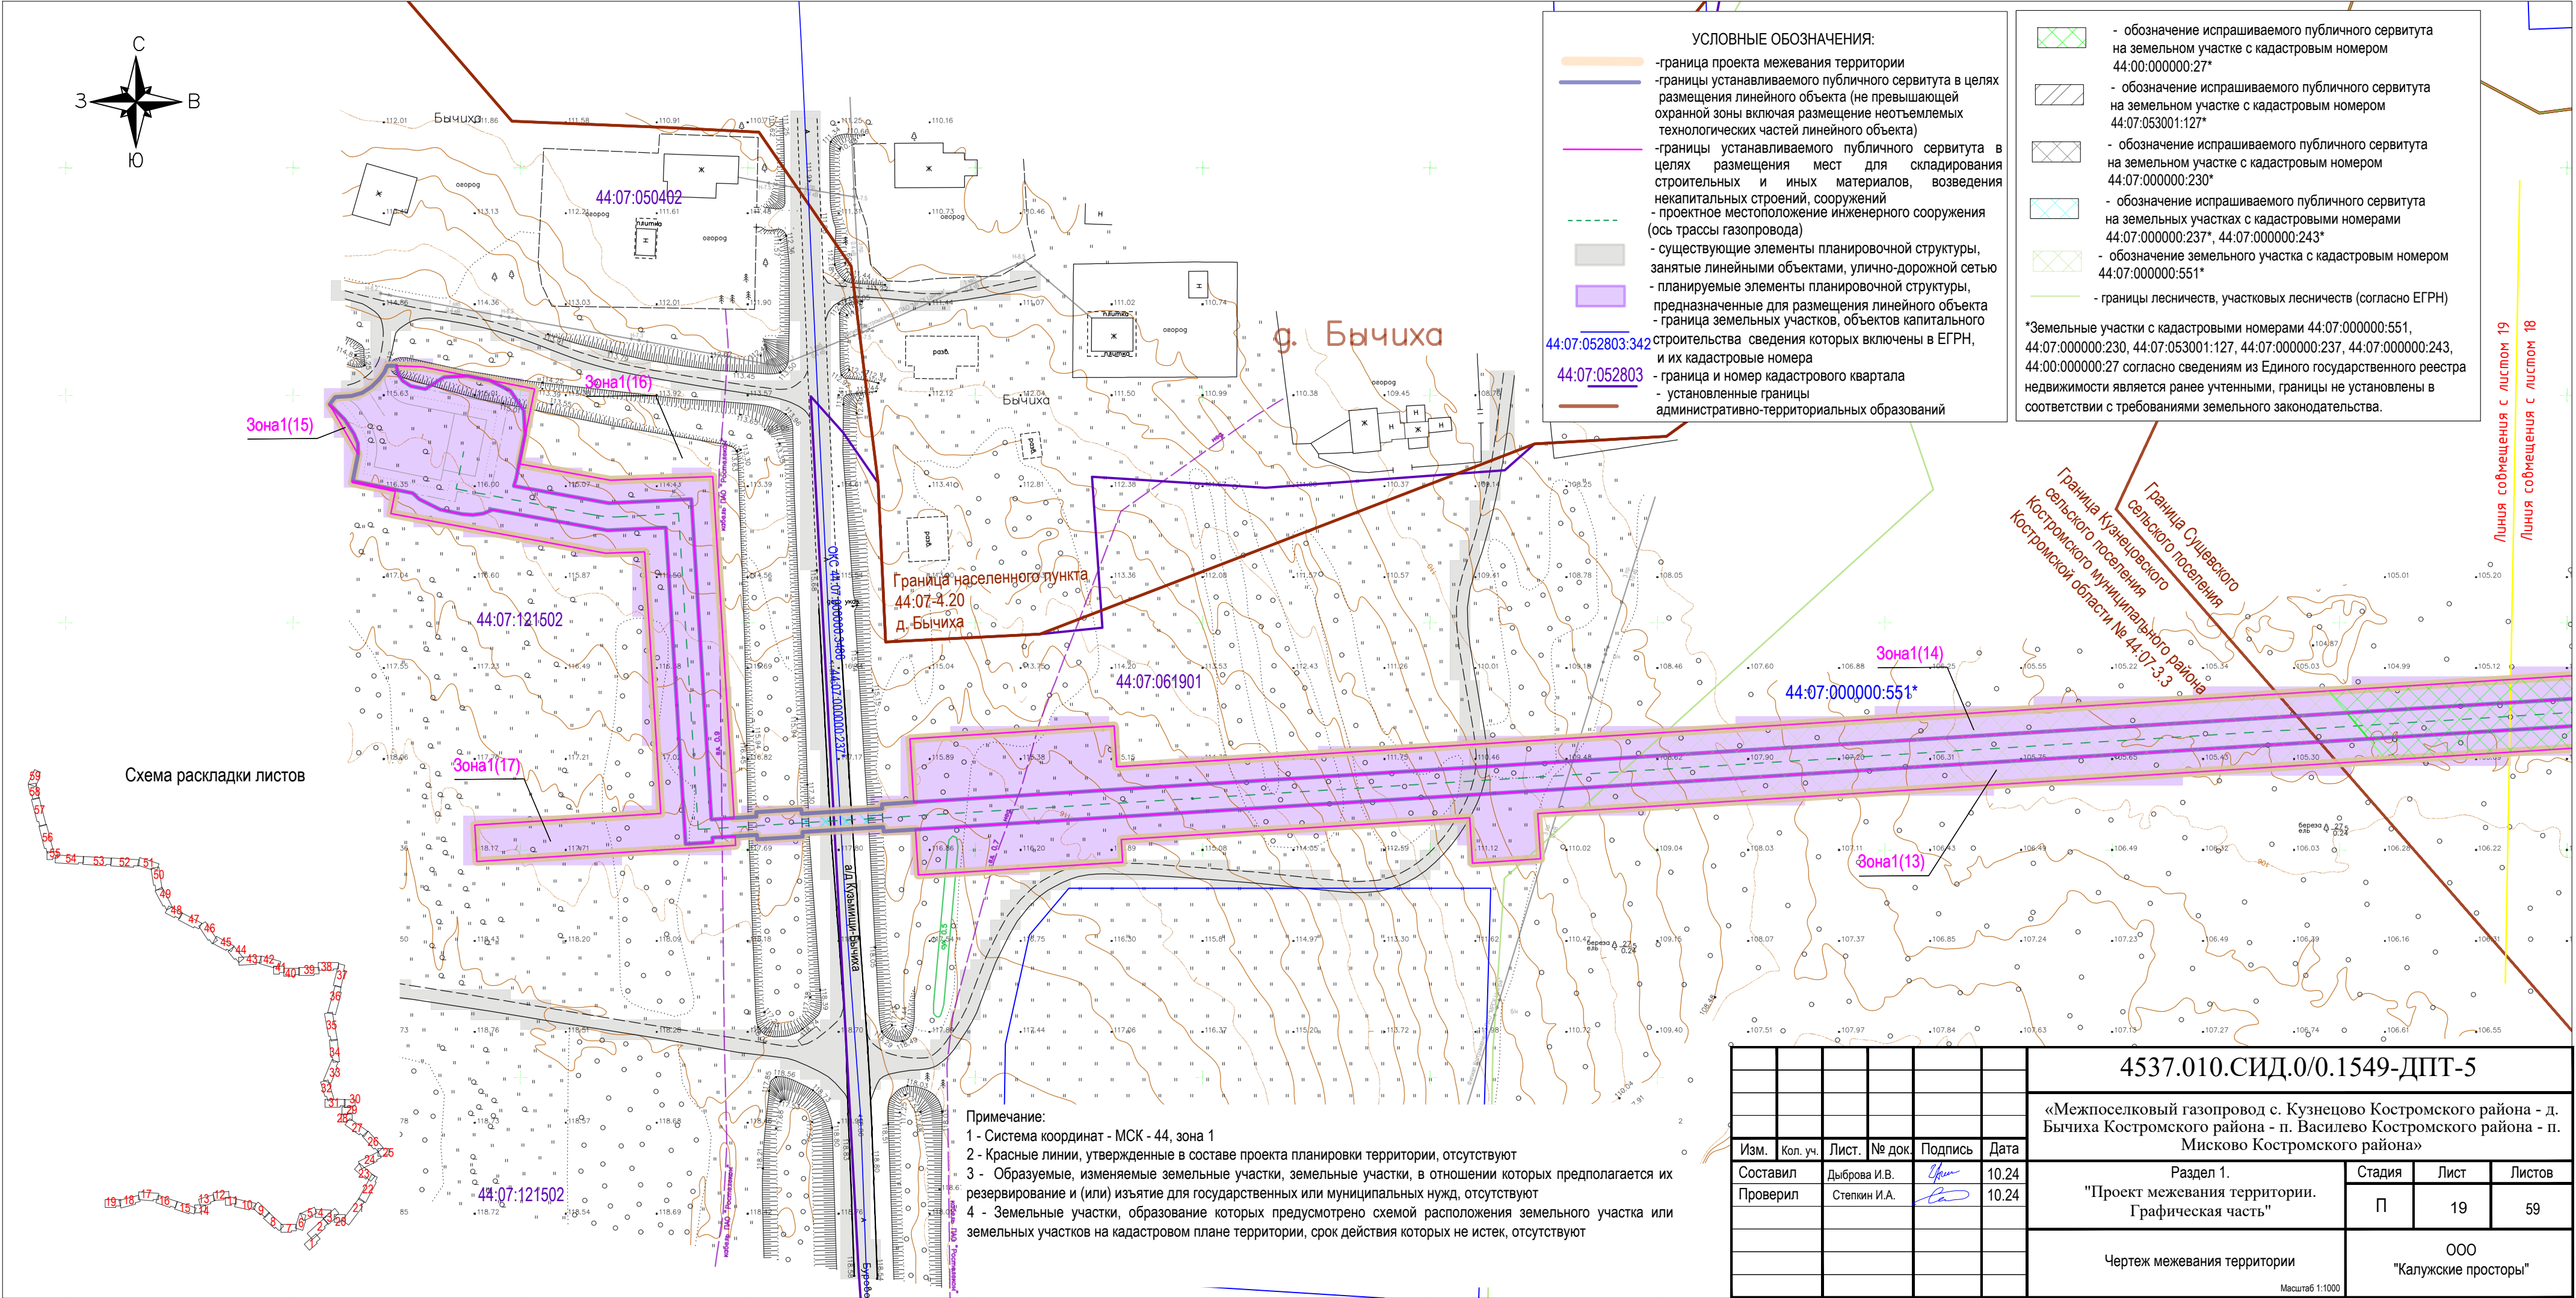

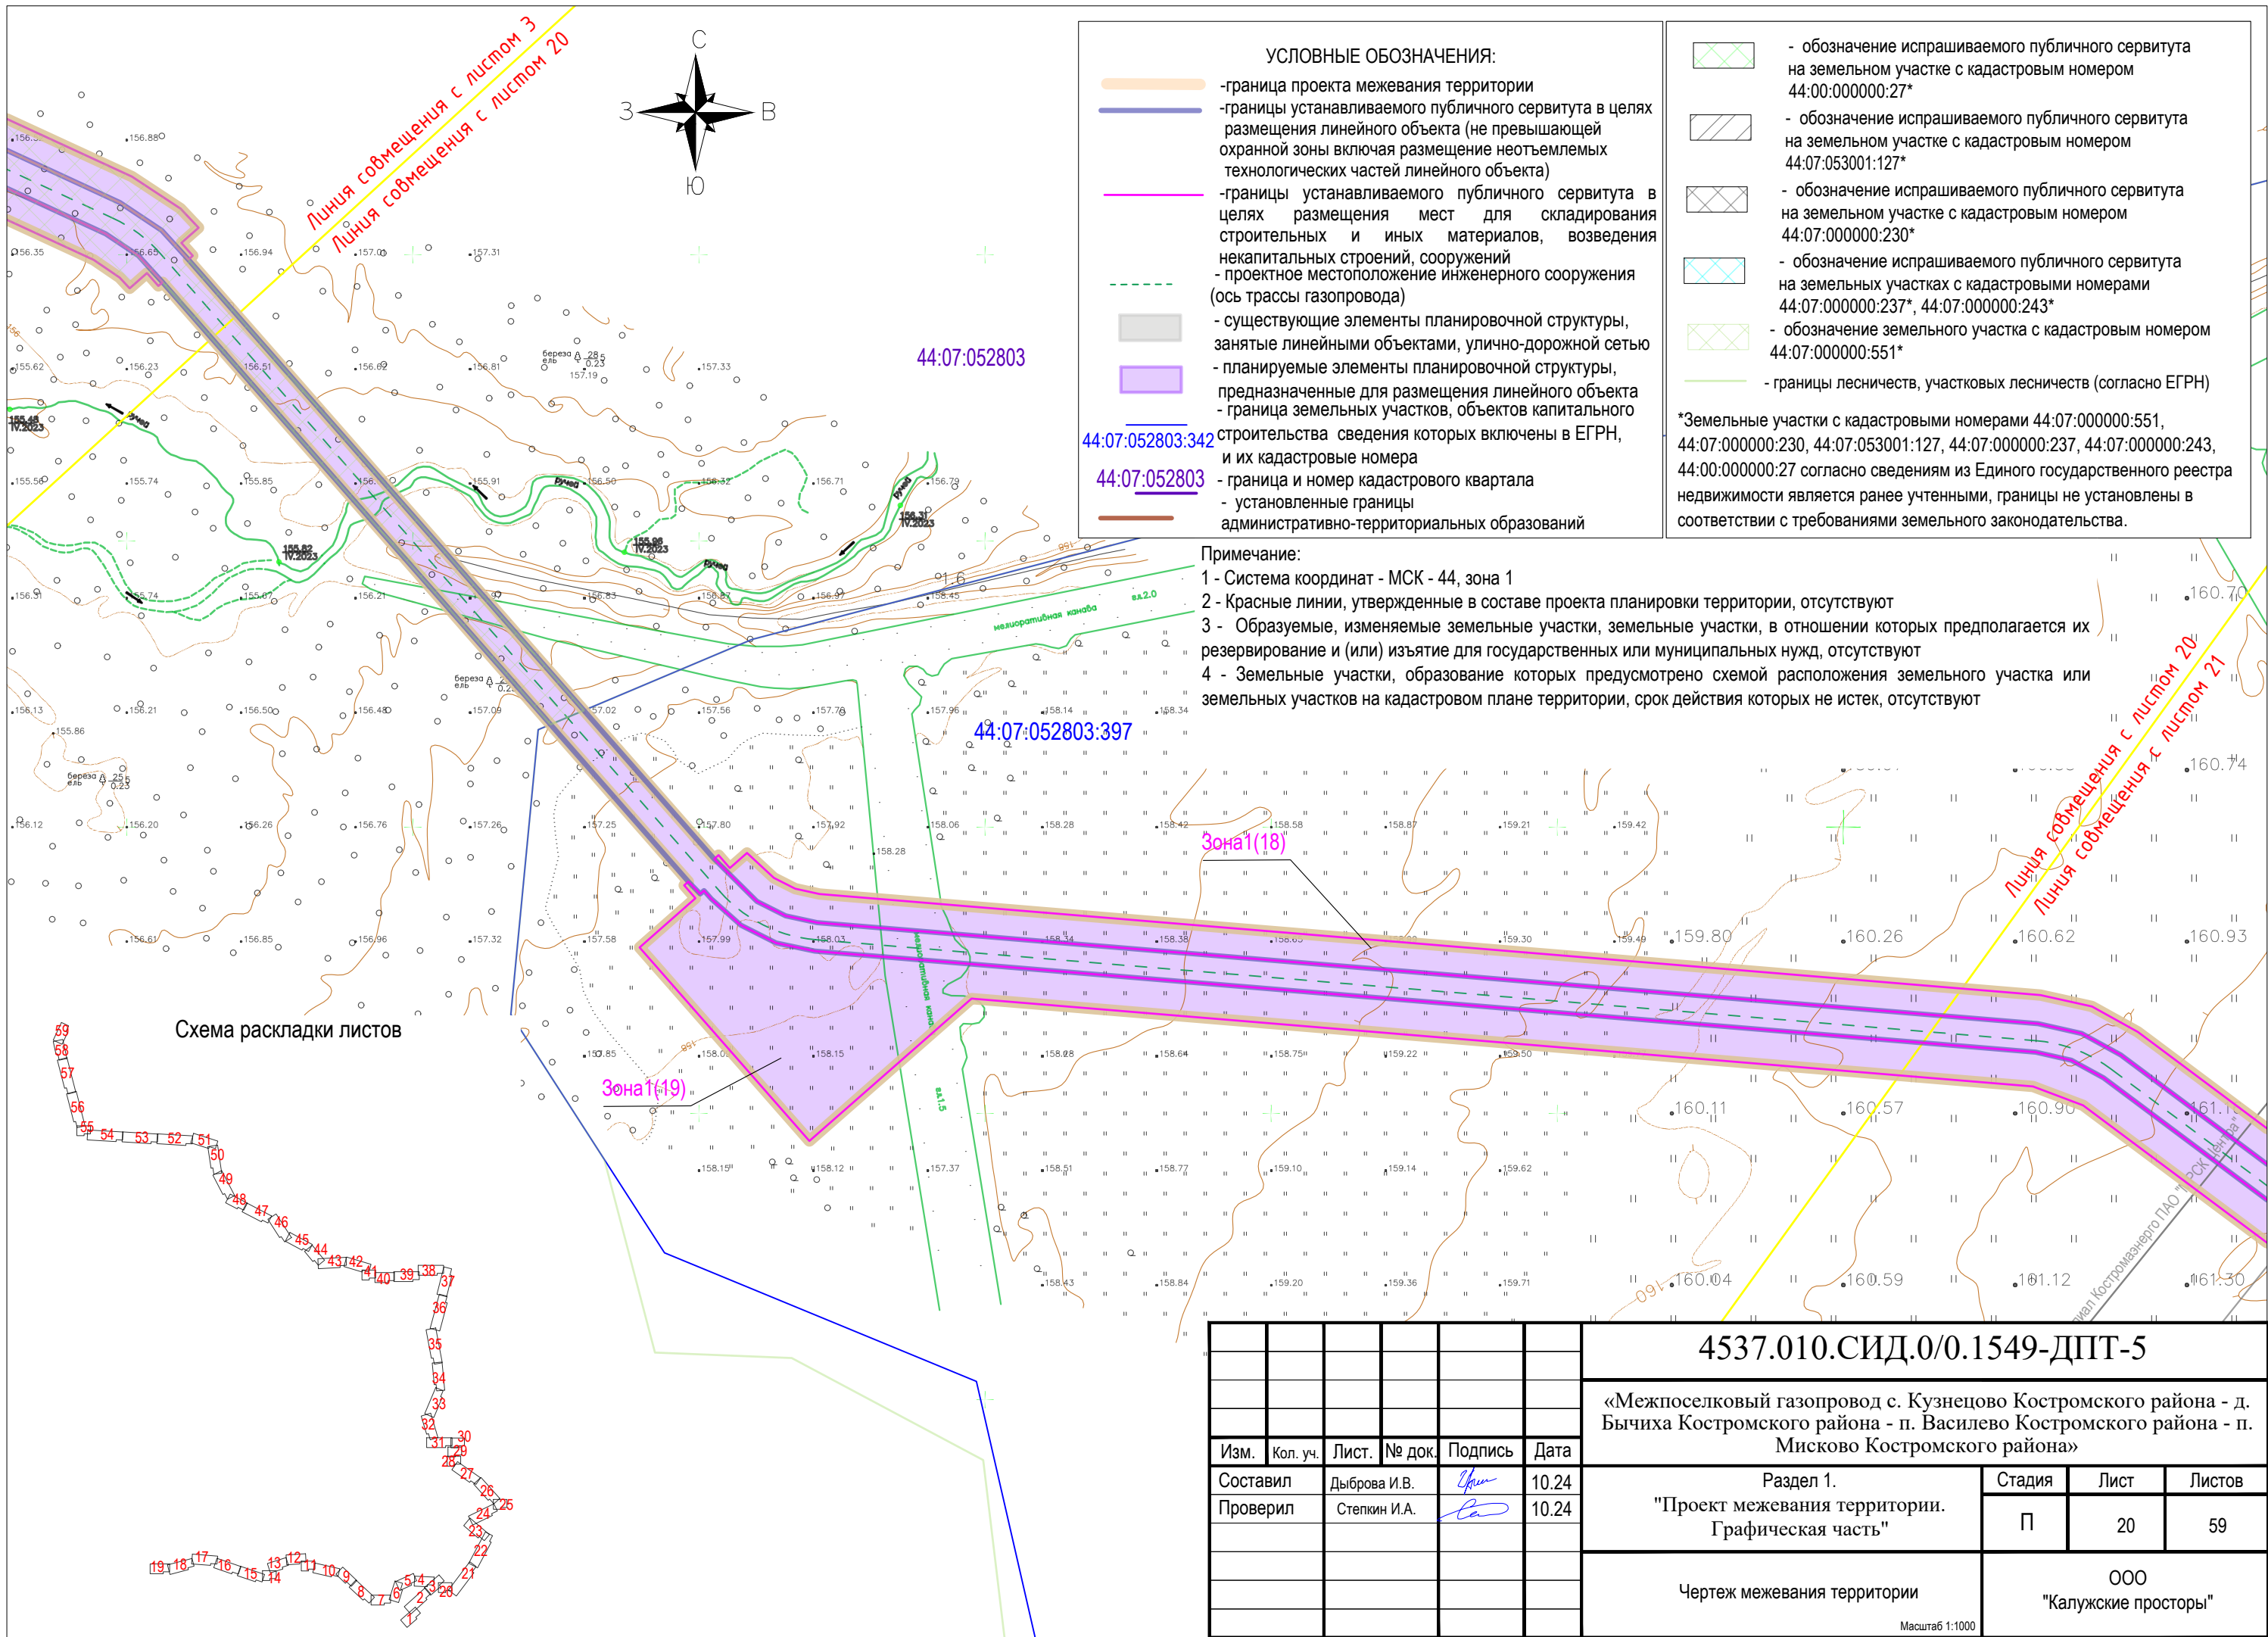

						4537.010.СИД.0/0.1549-ДПТ-5			
						«Межпоселковый газопровод с. Кузнецово Костромского района - д. Бычиха Костромского района - п. Василево Костромского района - п. Мисково Костромского района»			
Изм.	Кол. уч.	Лист.	№ док.	Подпись	Дата	Раздел 1. "Проект межевания территории. Графическая часть"	Стадия	Лист	Листов
Составил		Дыброва И.В.			10.24		П	20	59
Проверил		Степкин И.А.			10.24	Чертеж межевания территории Масштаб 1:1000	ООО "Калужские просторы"		

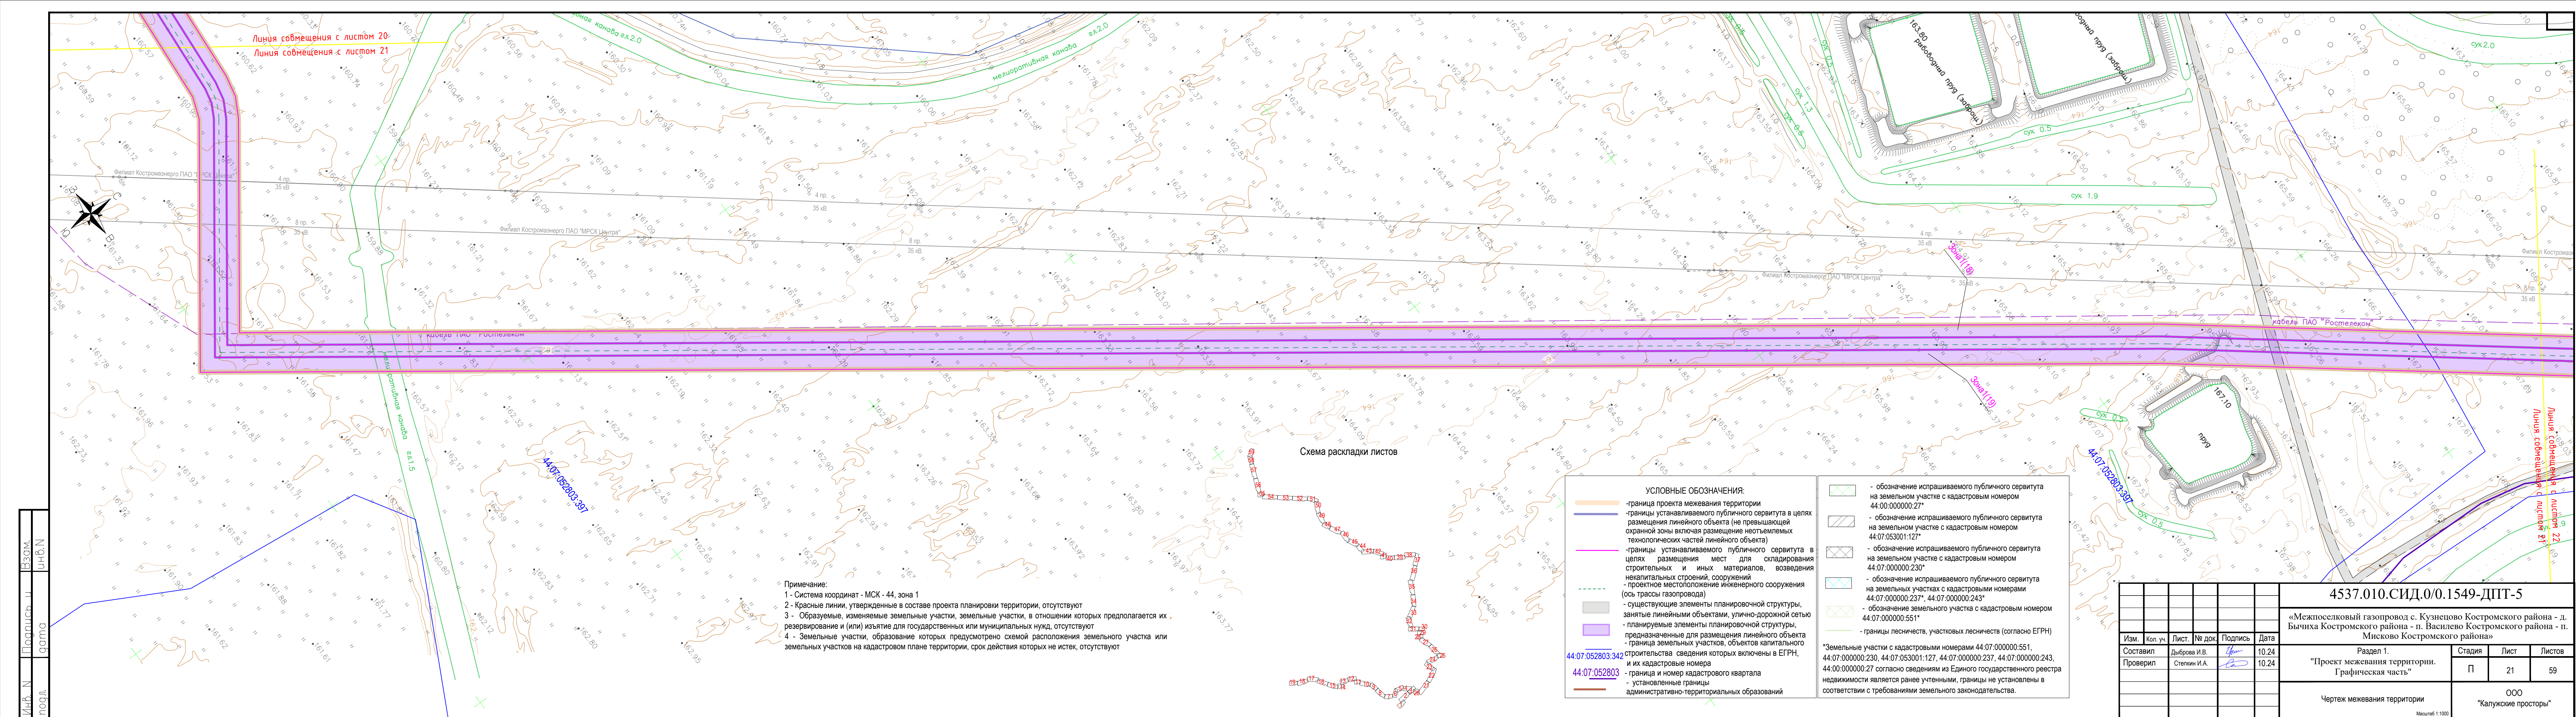

Изм. N Подпись и дата
подл. Взам. инв. N


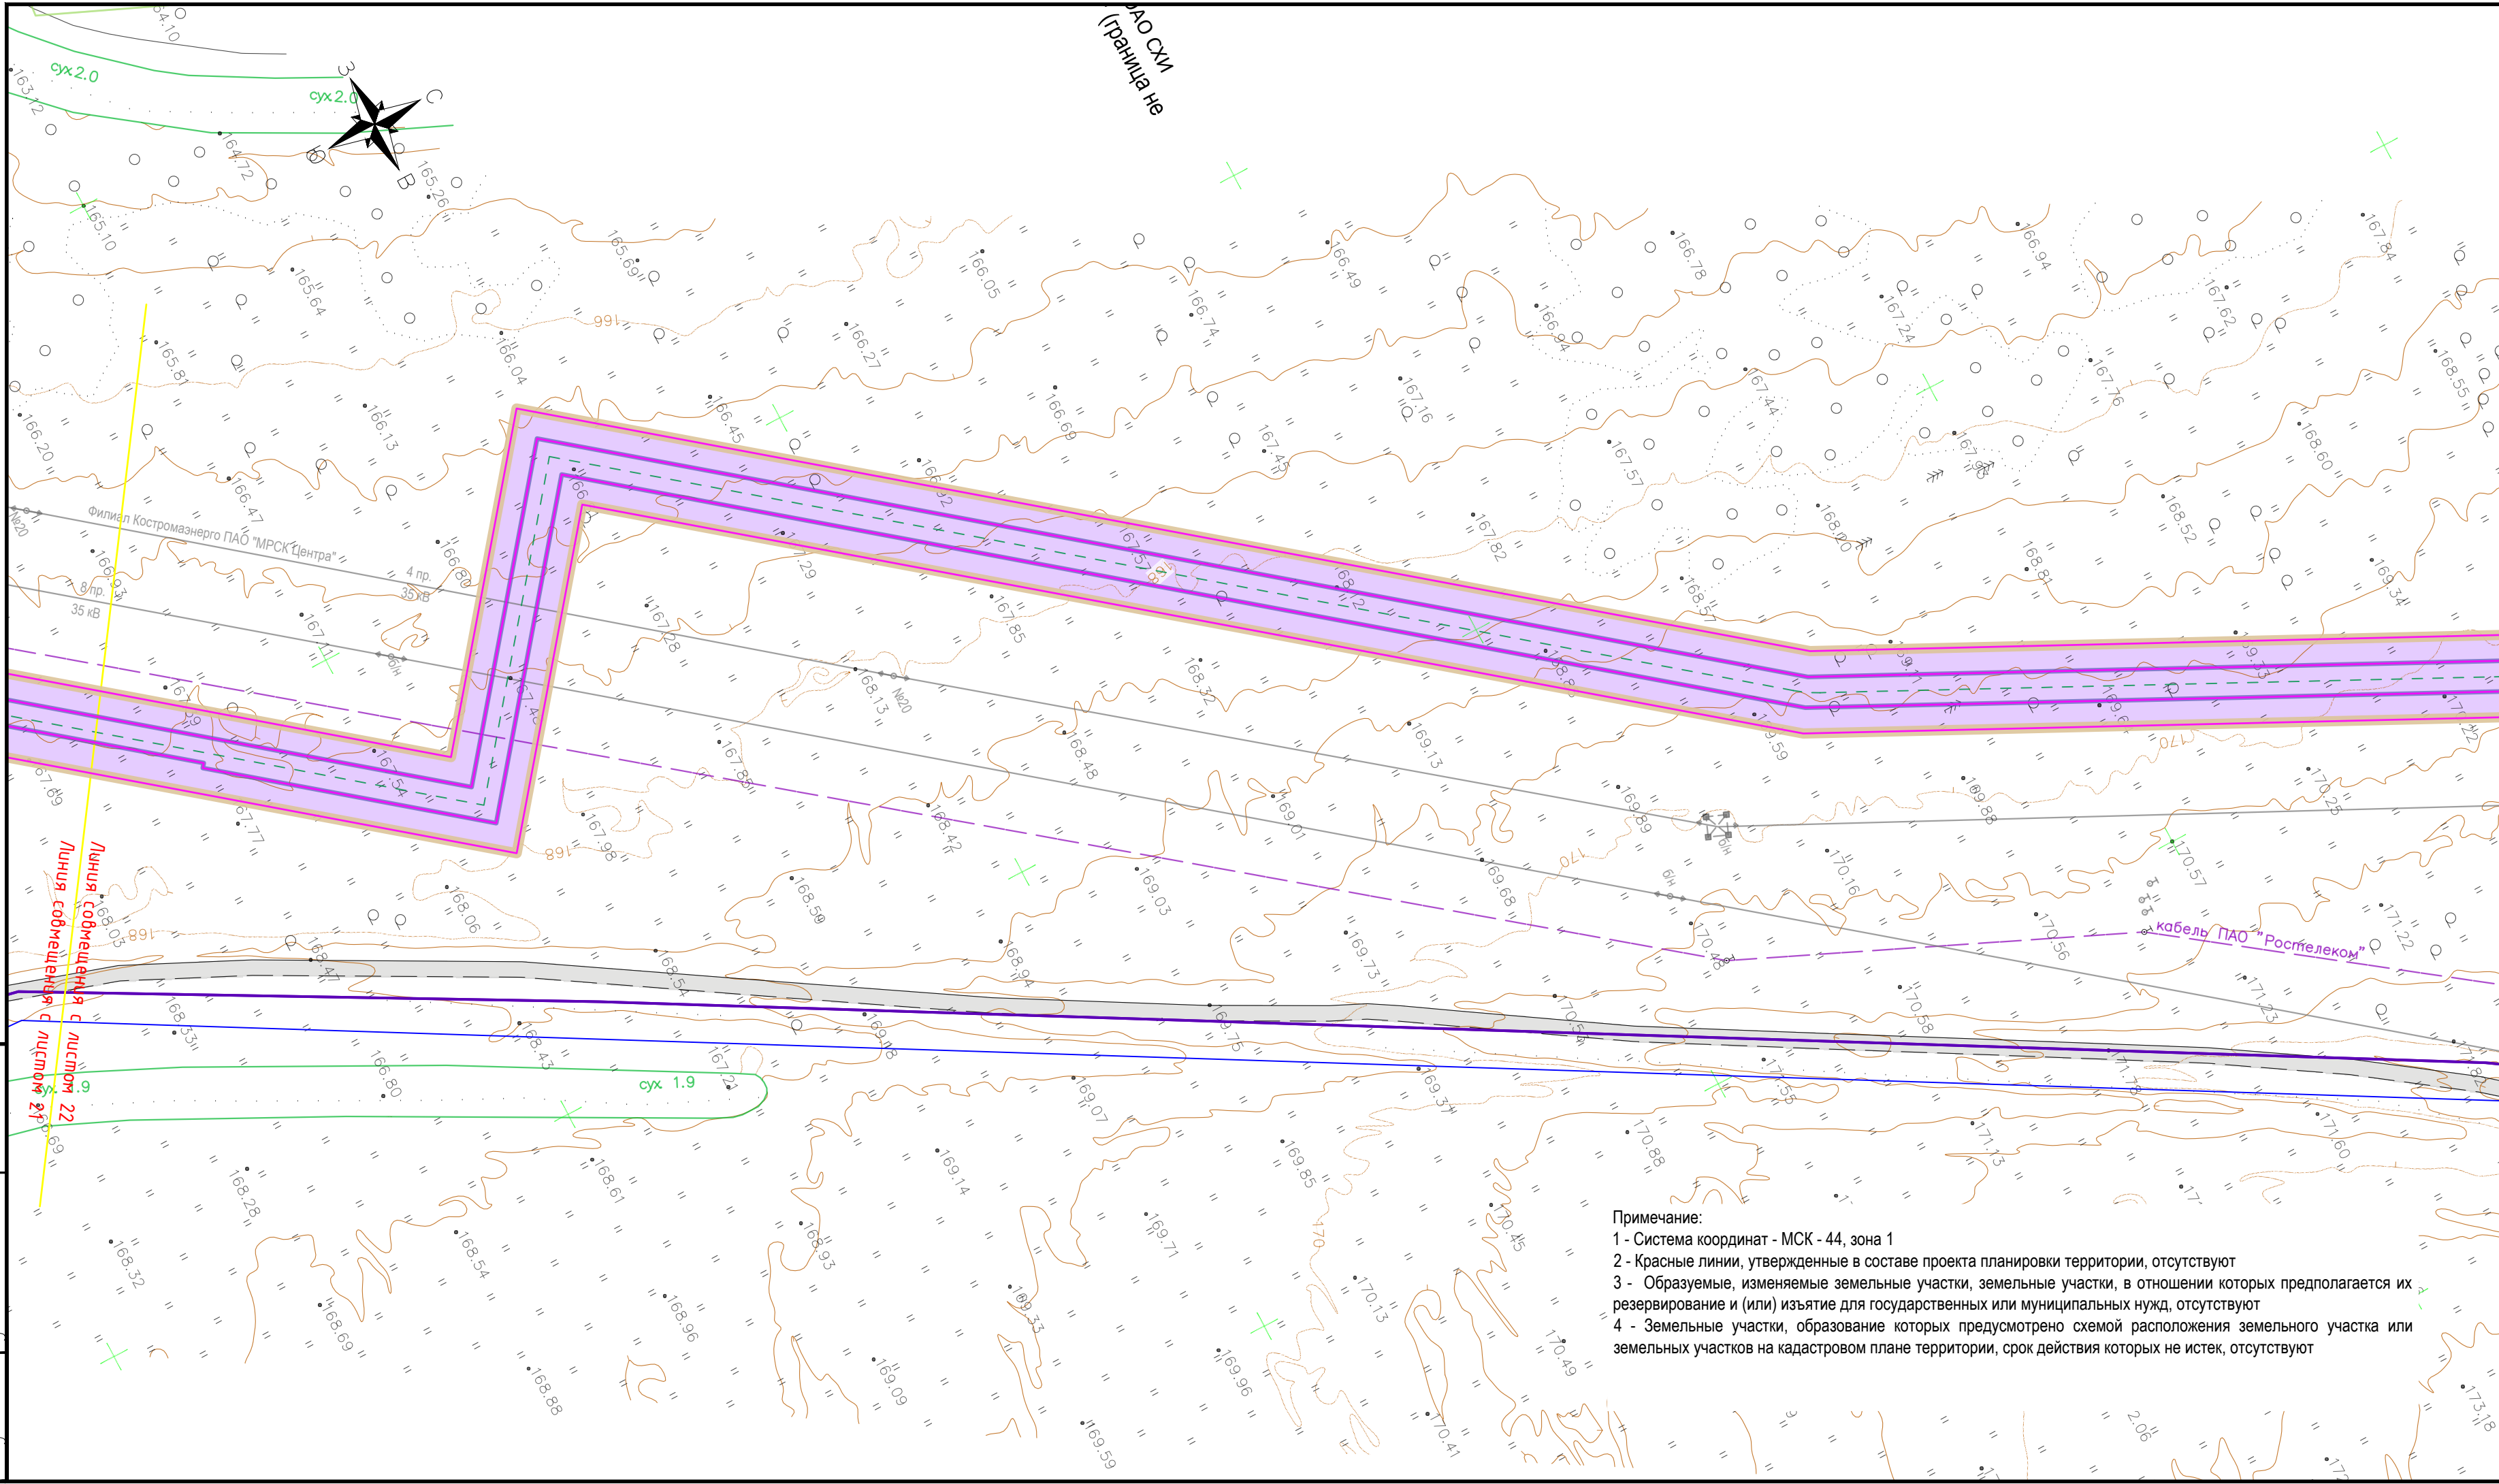


Схема раскладки листов

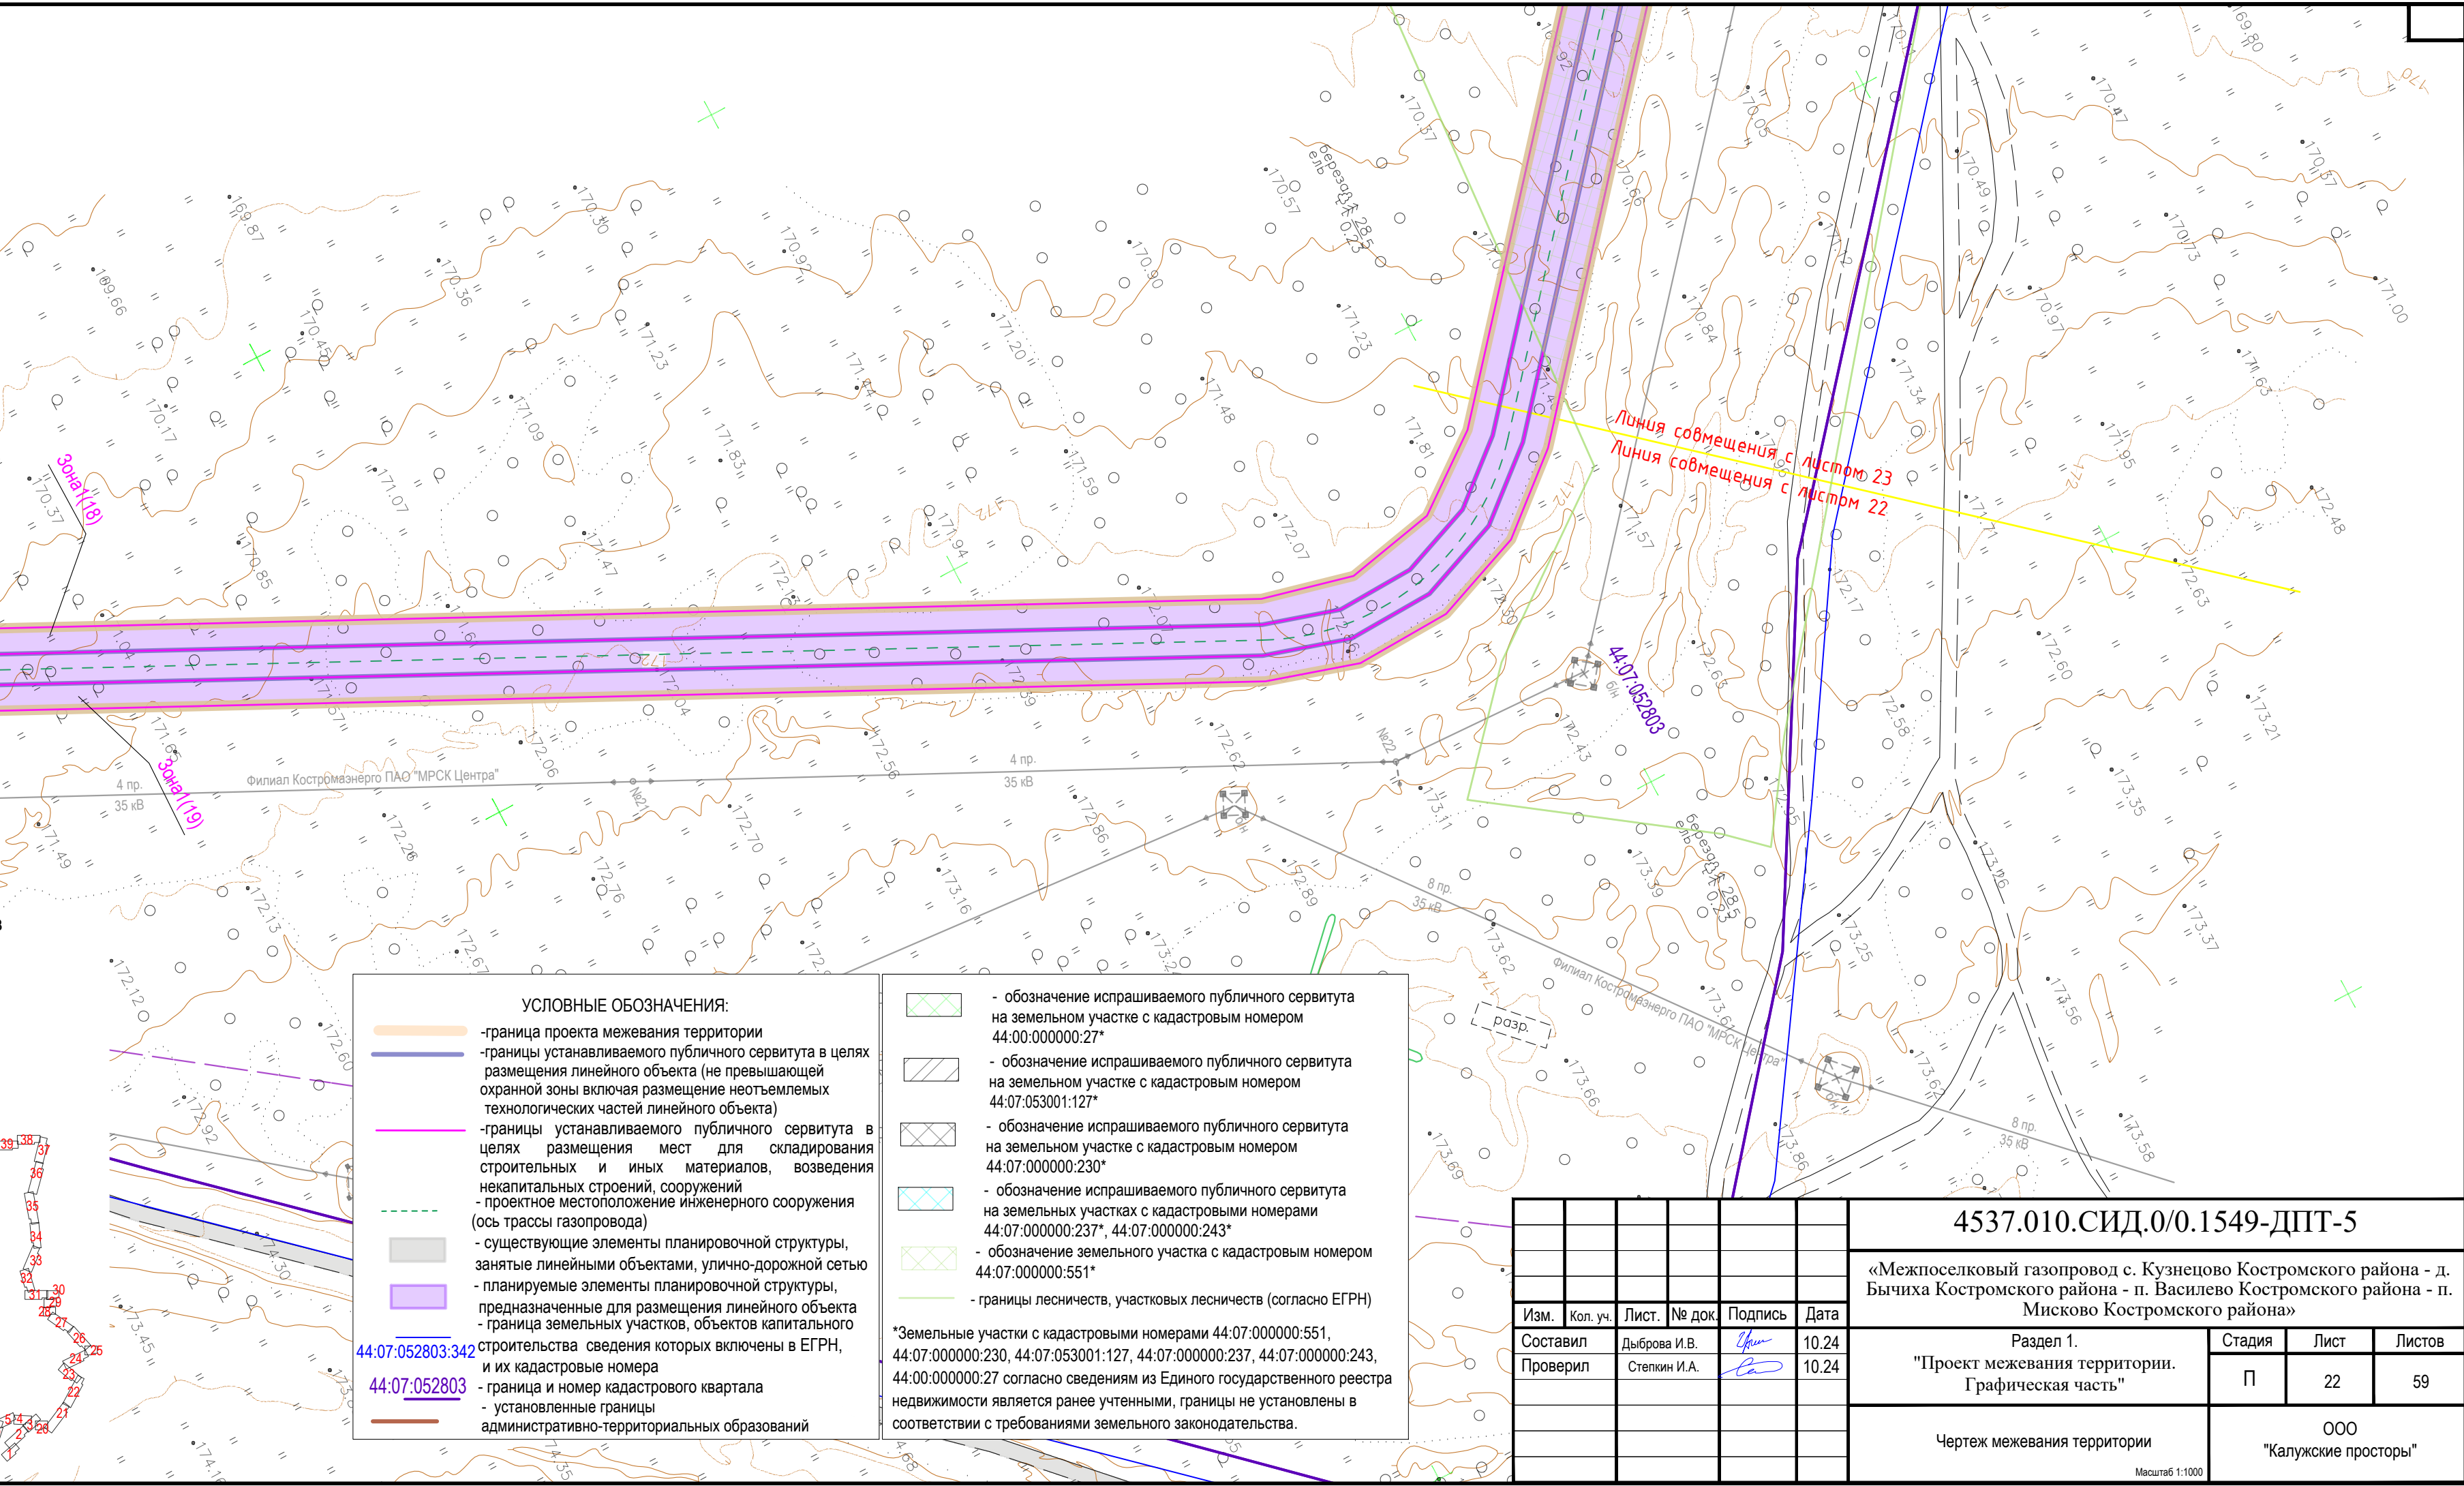



Примечание:
1 - Система координат - МСК - 44, зона 1
2 - Красные линии, утвержденные в составе проекта планировки территории, отсутствуют
3 - Образуемые, изменяемые земельные участки, земельные участки, в отношении которых предполагается их резервирование и (или) изъятие для государственных или муниципальных нужд, отсутствуют
4 - Земельные участки, образование которых предусмотрено схемой расположения земельного участка или земельных участков на кадастровом плане территории, срок действия которых не истек, отсутствуют

- УСЛОВНЫЕ ОБОЗНАЧЕНИЯ:
- граница проекта межевания территории
 - границы устанавливаемого публичного сервитута в целях размещения линейного объекта (не превышающей охранной зоны включая размещение неотъемлемых технологических частей линейного объекта)
 - границы устанавливаемого публичного сервитута в целях размещения мест для складирования строительных и иных материалов, возведения некапитальных строений, сооружений
 - проектное местоположение инженерного сооружения (ось трассы газопровода)
 - существующие элементы планировочной структуры, занятые линейными объектами, улично-дорожной сетью
 - планируемые элементы планировочной структуры, предназначенные для размещения линейного объекта
 - граница земельных участков, объектов капитального строительства, сведения которых включены в ЕГРН, и их кадастровые номера
 - граница и номер кадастрового квартала
 - установленные границы административно-территориальных образований

- обозначение испрашиваемого публичного сервитута на земельном участке с кадастровым номером 44:00:000000:27*
 - обозначение испрашиваемого публичного сервитута на земельном участке с кадастровым номером 44:07:053001:127*
 - обозначение испрашиваемого публичного сервитута на земельном участке с кадастровым номером 44:07:000000:230*
 - обозначение испрашиваемого публичного сервитута на земельных участках с кадастровыми номерами 44:07:000000:237*, 44:07:000000:243*
 - обозначение земельного участка с кадастровым номером 44:07:000000:551*
 - границы лесничеств, участковых лесничеств (согласно ЕГРН)
- *Земельные участки с кадастровыми номерами 44:07:000000:551, 44:07:000000:230, 44:07:053001:127, 44:07:000000:237, 44:07:000000:243, 44:00:000000:27 согласно сведениям из Единого государственного реестра недвижимости являются ранее учтенными, границы не установлены в соответствии с требованиями земельного законодательства.

						4537.010.СИД.0/0.1549-ДПТ-5					
						«Межпоселковый газопровод с. Кузнецово Костромского района - д. Бычиха Костромского района - п. Василево Костромского района - п. Мисково Костромского района»					
Изм.	Кол. уч.	Лист.	№ док.	Подпись	Дата	Раздел 1.			Стадия	Лист	Листов
Составил		Дыброва И.В.			10.24	"Проект межевания территории. Графическая часть"			П	22	59
Проверил		Степанин И.А.			10.24						
						Чертеж межевания территории			ООО "Калужские просторы"		
						Масштаб 1:1000					

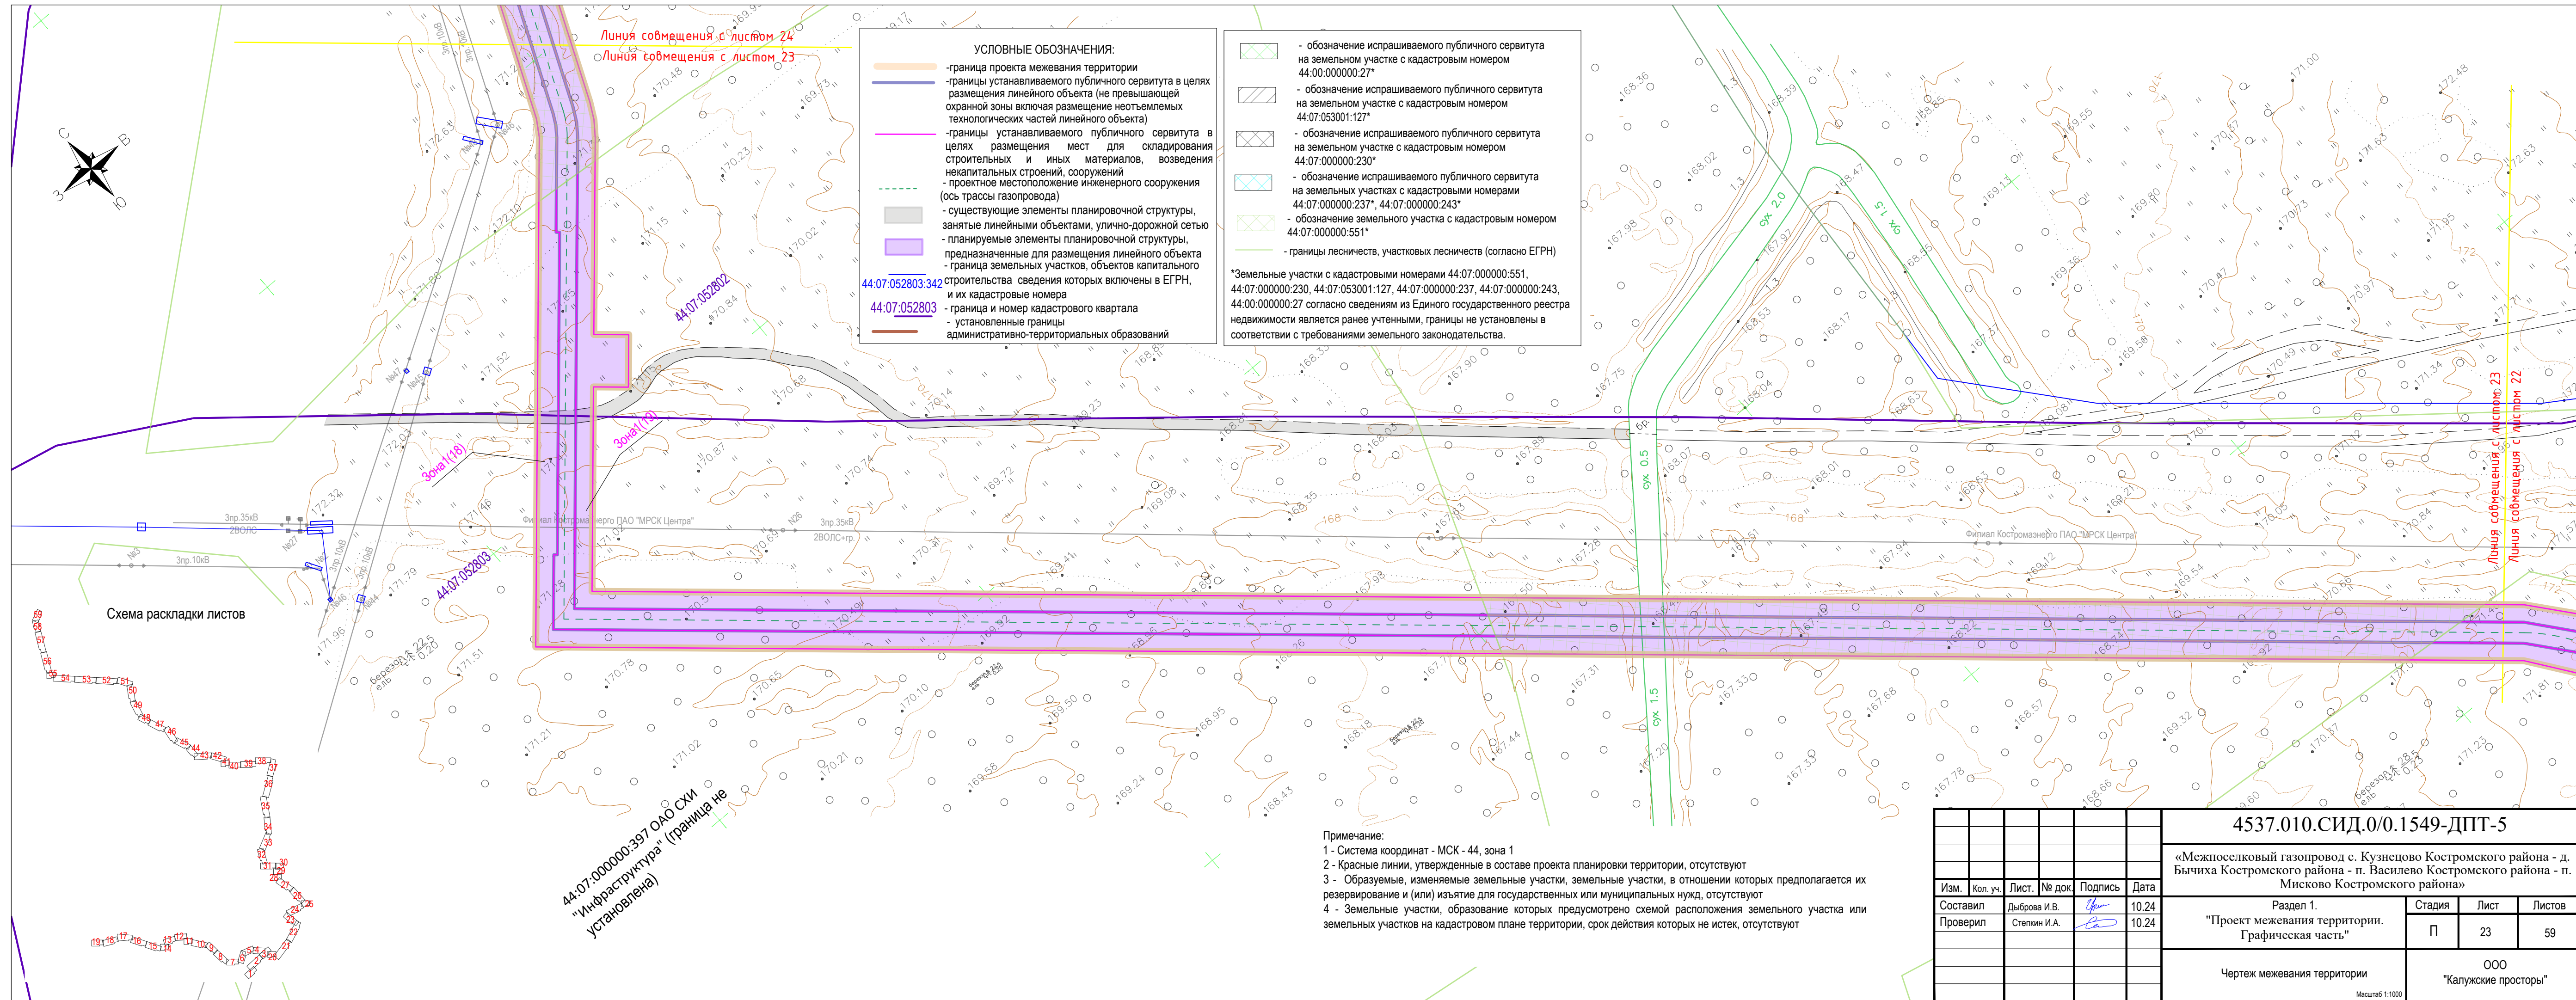

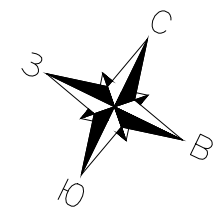

Взам.
инв.Н
подл.
Инв.Н
подл.

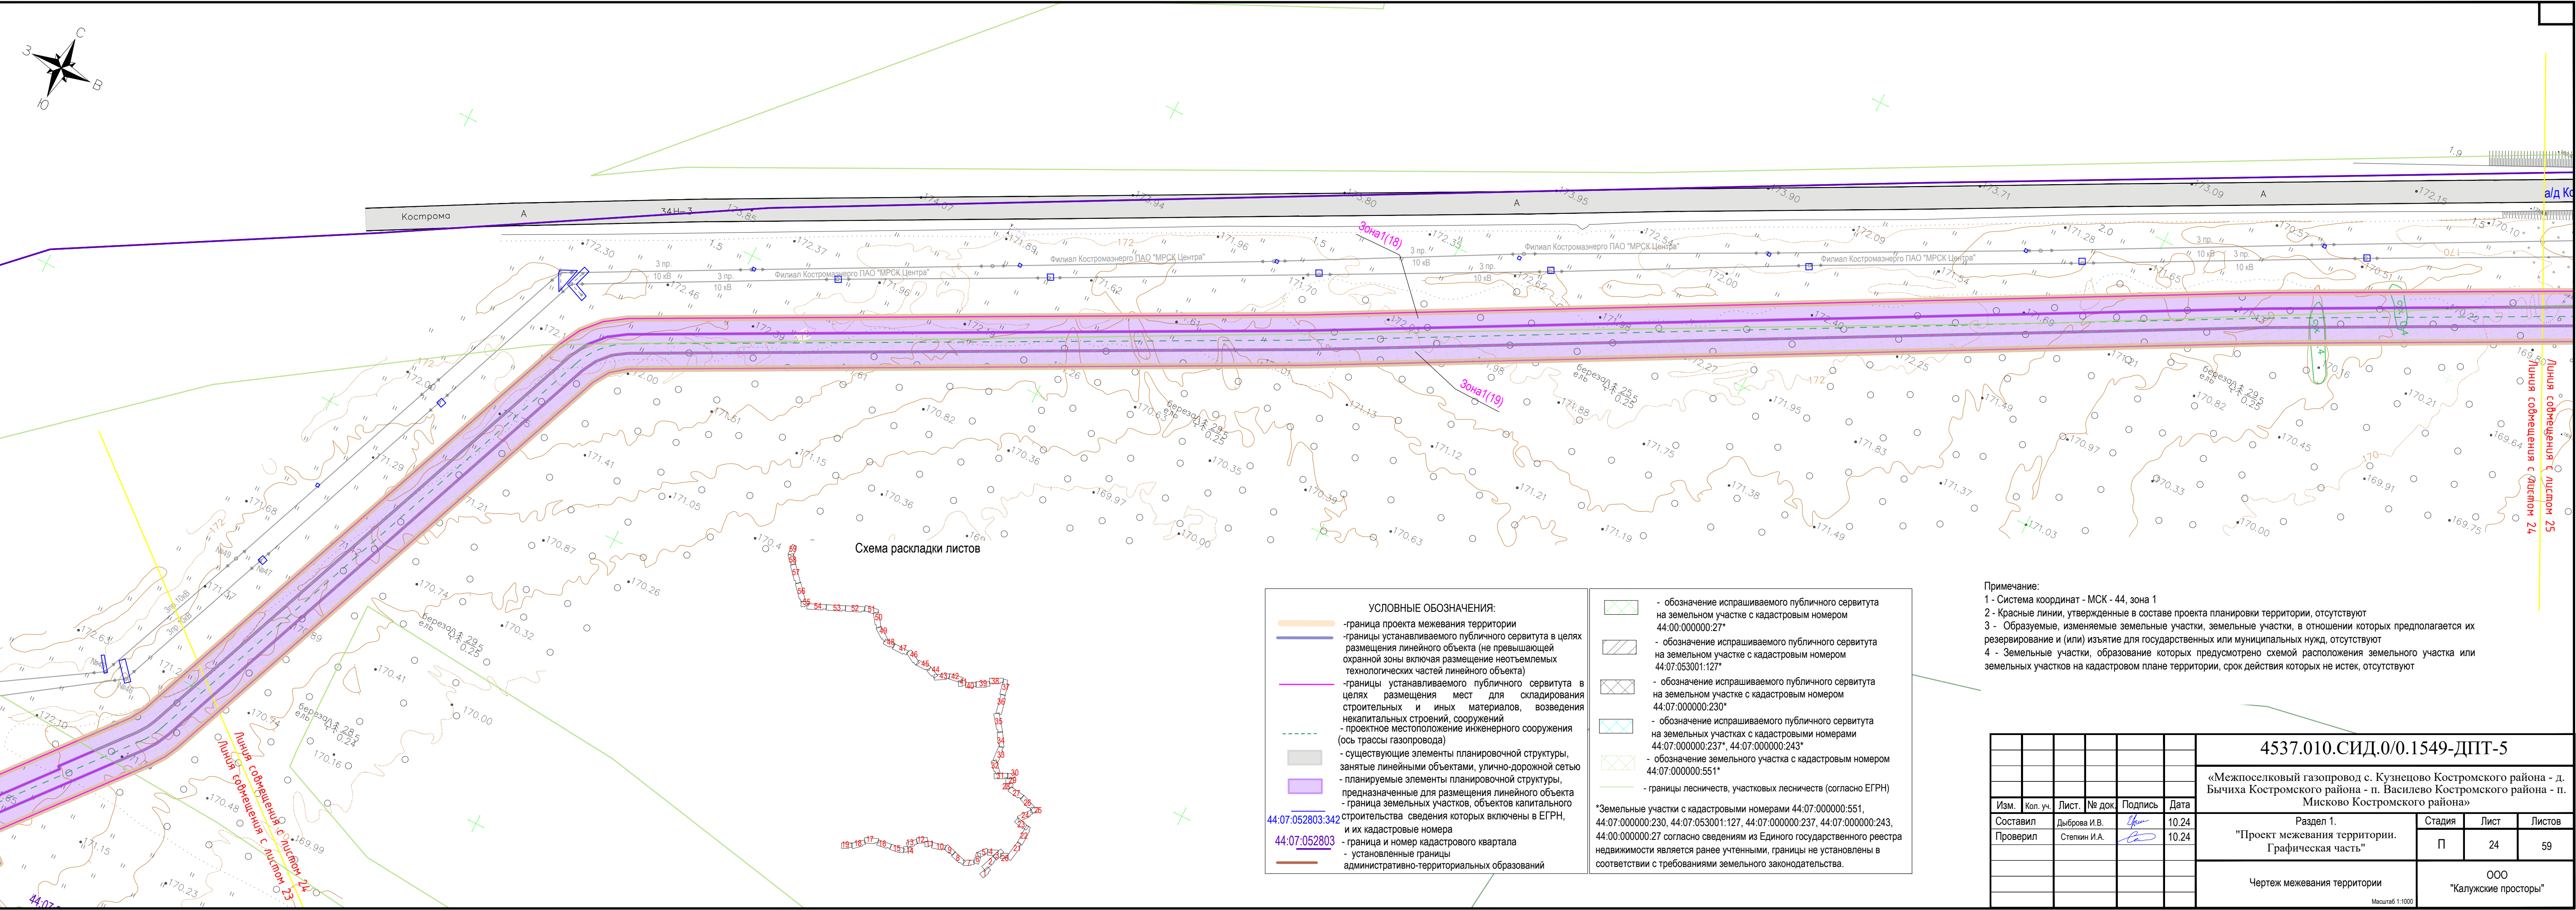


Схема раскладки листов

УСЛОВНЫЕ ОБОЗНАЧЕНИЯ:


- граница проекта межевания территории
- границы устанавливаемого публичного сервитута в целях размещения линейного объекта (не превышающей охранной зоны включая размещение неотъемлемых технологических частей линейного объекта)
- границы устанавливаемого публичного сервитута в целях размещения мест для складирования строительных и иных материалов, возведения некапитальных строений, сооружений
- проектное местоположение инженерного сооружения (ось трассы газопровода)
- существующие элементы планировочной структуры, занятые линейными объектами, улично-дорожной сетью
- планируемые элементы планировочной структуры, предназначенные для размещения линейного объекта
- граница земельных участков, объектов капитального строительства сведения которых включены в ЕГРН, и их кадастровые номера
- граница и номер кадастрового квартала
- установленные границы административно-территориальных образований


- обозначение испрашиваемого публичного сервитута на земельном участке с кадастровым номером 44:00:000000:27*
- обозначение испрашиваемого публичного сервитута на земельном участке с кадастровым номером 44:07:053001:127*
- обозначение испрашиваемого публичного сервитута на земельном участке с кадастровым номером 44:07:000000:230*
- обозначение испрашиваемого публичного сервитута на земельных участках с кадастровыми номерами 44:07:000000:237*, 44:07:000000:243*
- обозначение земельного участка с кадастровым номером 44:07:000000:551*
- границы лесничеств, участковых лесничеств (согласно ЕГРН)

*Земельные участки с кадастровыми номерами 44:07:000000:551, 44:07:000000:230, 44:07:053001:127, 44:07:000000:237, 44:07:000000:243, 44:00:000000:27 согласно сведениям из Единого государственного реестра недвижимости являются ранее учтенными, границы не установлены в соответствии с требованиями земельного законодательства.

Примечание:
1 - Система координат - МСК - 44, зона 1
2 - Красные линии, утвержденные в составе проекта планировки территории, отсутствуют
3 - Образованные, изменяемые земельные участки, земельные участки, в отношении которых предполагается их резервирование и (или) изъятие для государственных или муниципальных нужд, отсутствуют
4 - Земельные участки, образование которых предусмотрено схемой расположения земельного участка или земельных участков на кадастровом плане территории, срок действия которых не истек, отсутствуют

						4537.010.СИД.0/0.1549-ДПТ-5				
						«Межпоселковый газопровод с. Кузнецово Костромского района - д. Бычиха Костромского района - п. Василево Костромского района - п. Мисково Костромского района»				
Изм.	Кол. уч.	Лист.	№ док.	Подпись	Дата	Раздел 1.		Стадия	Лист	Листов
Составил		Дыброва И.В.			10.24	"Проект межевания территории. Графическая часть"		П	24	59
Проверил		Степкин И.А.			10.24					
						Чертеж межевания территории		ООО "Калужские просторы"		
						Масштаб 1:1000				

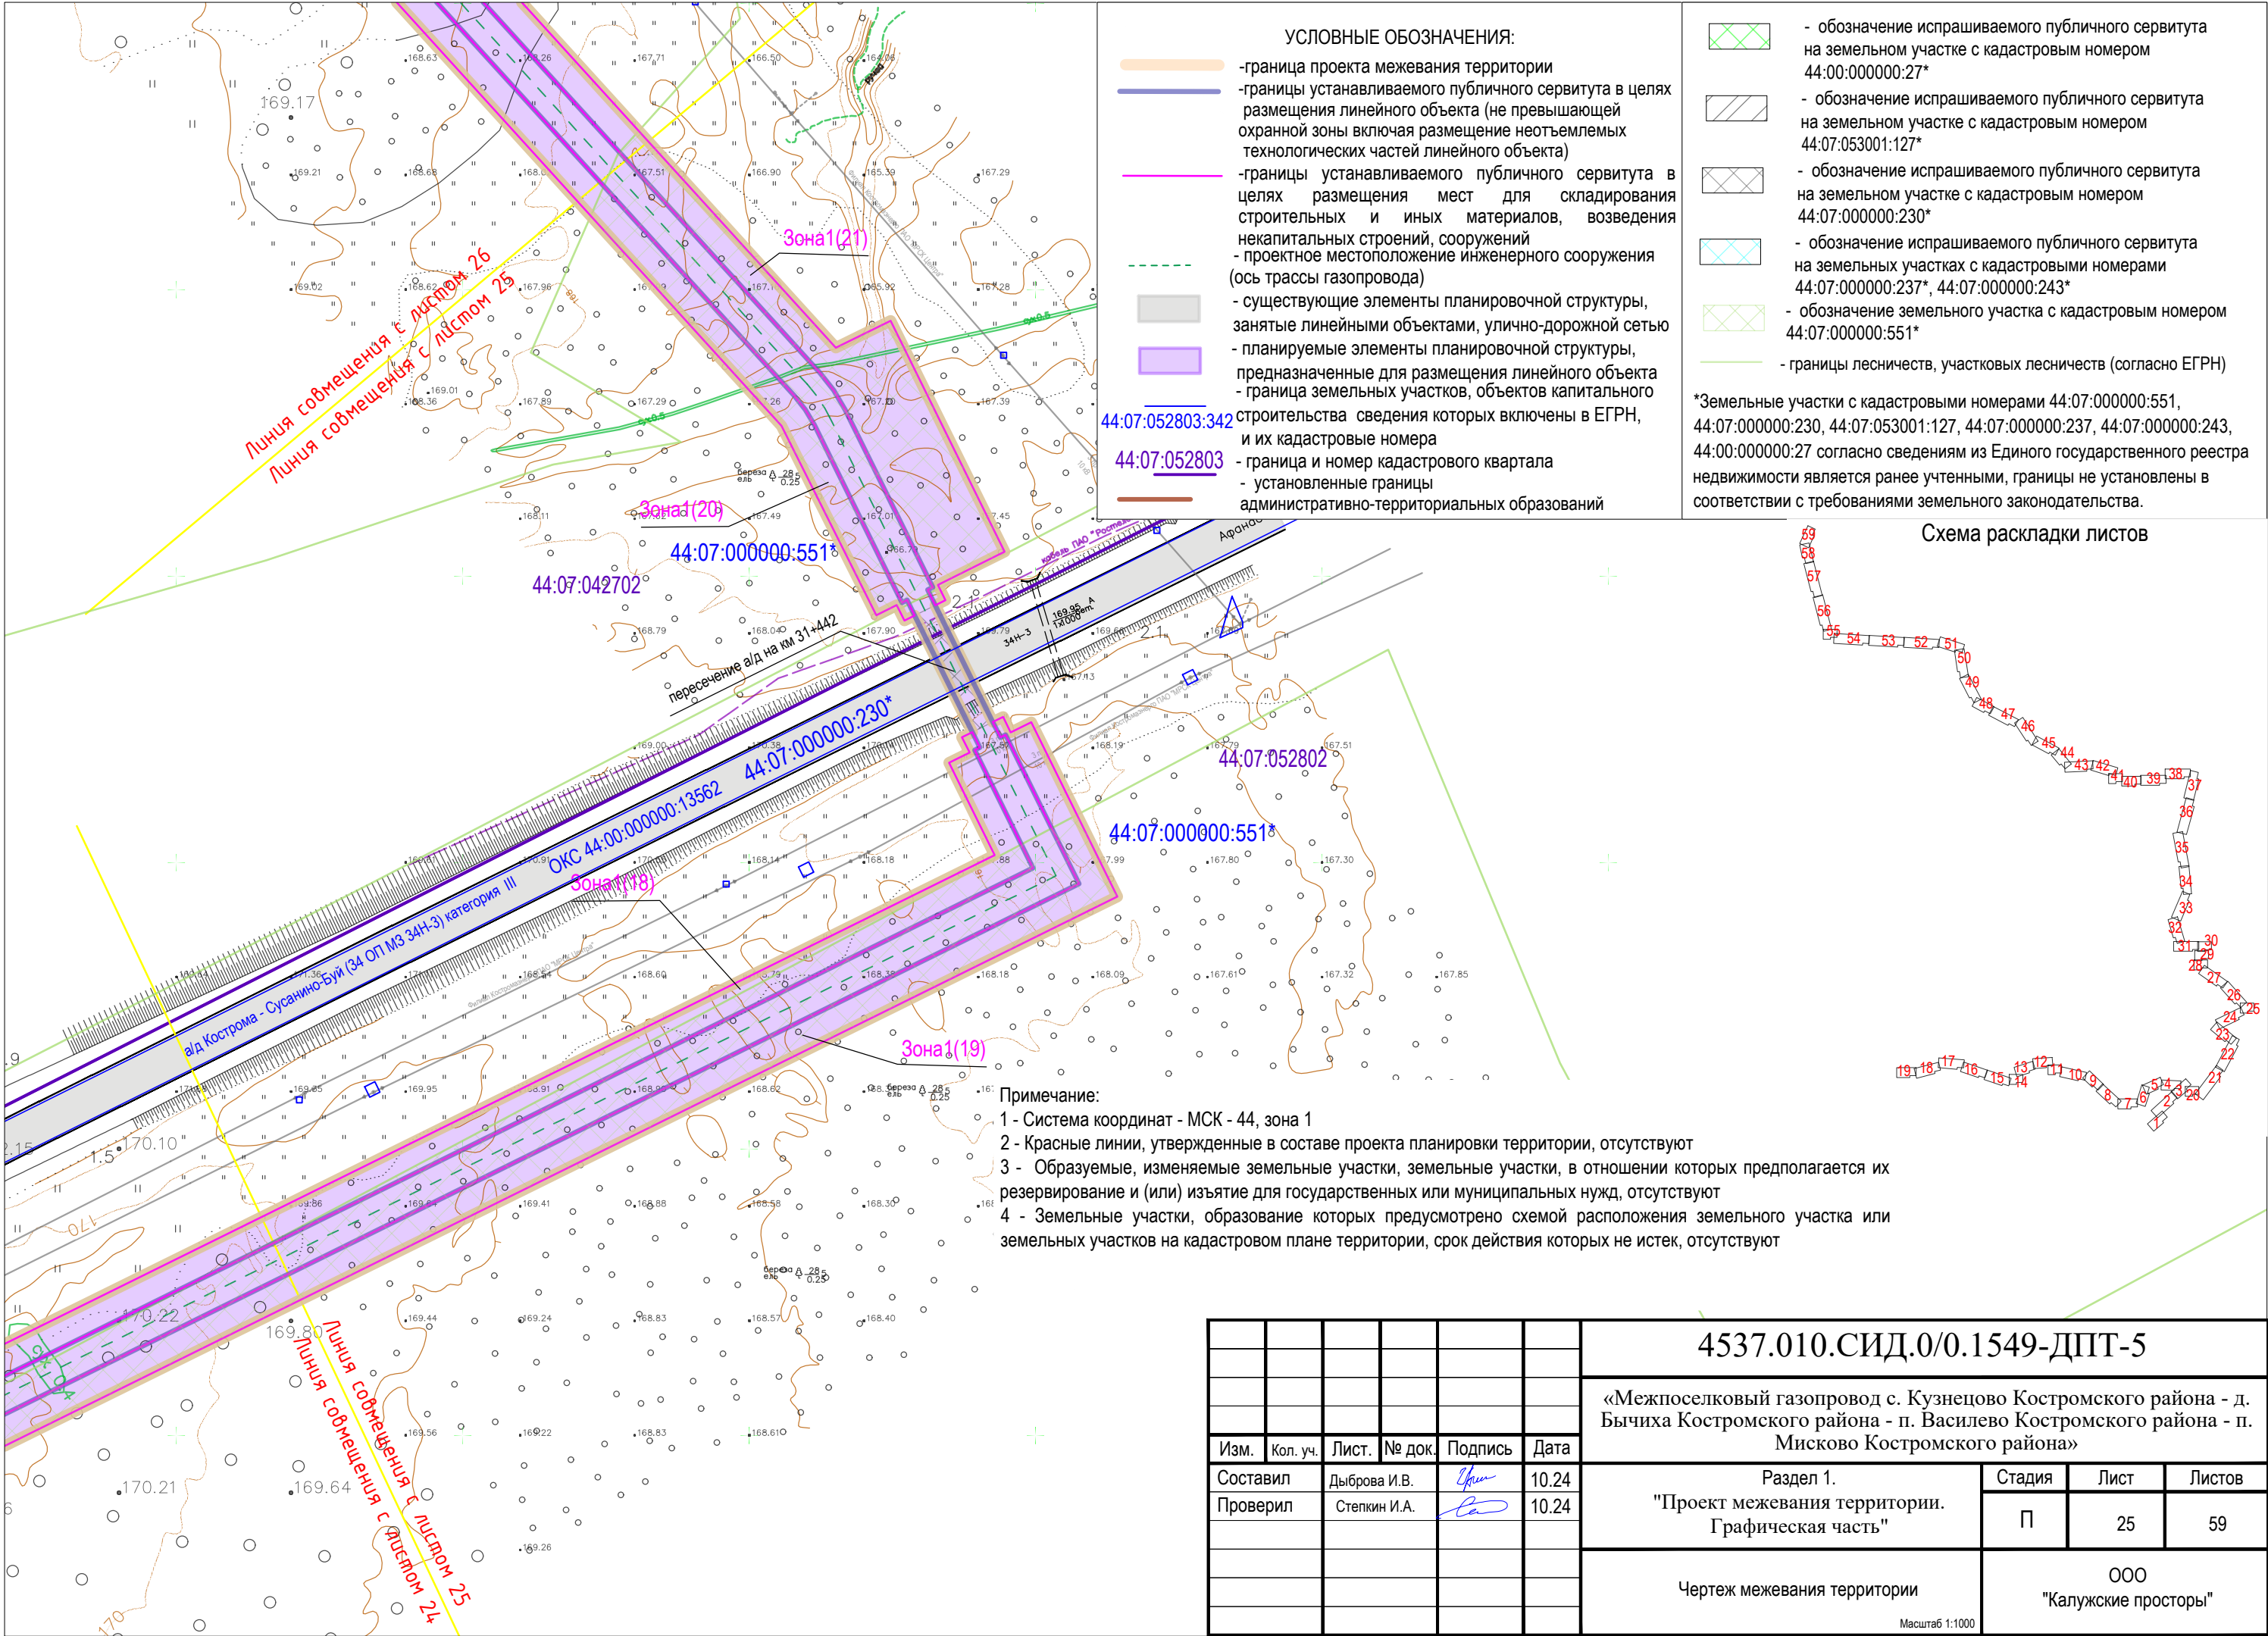

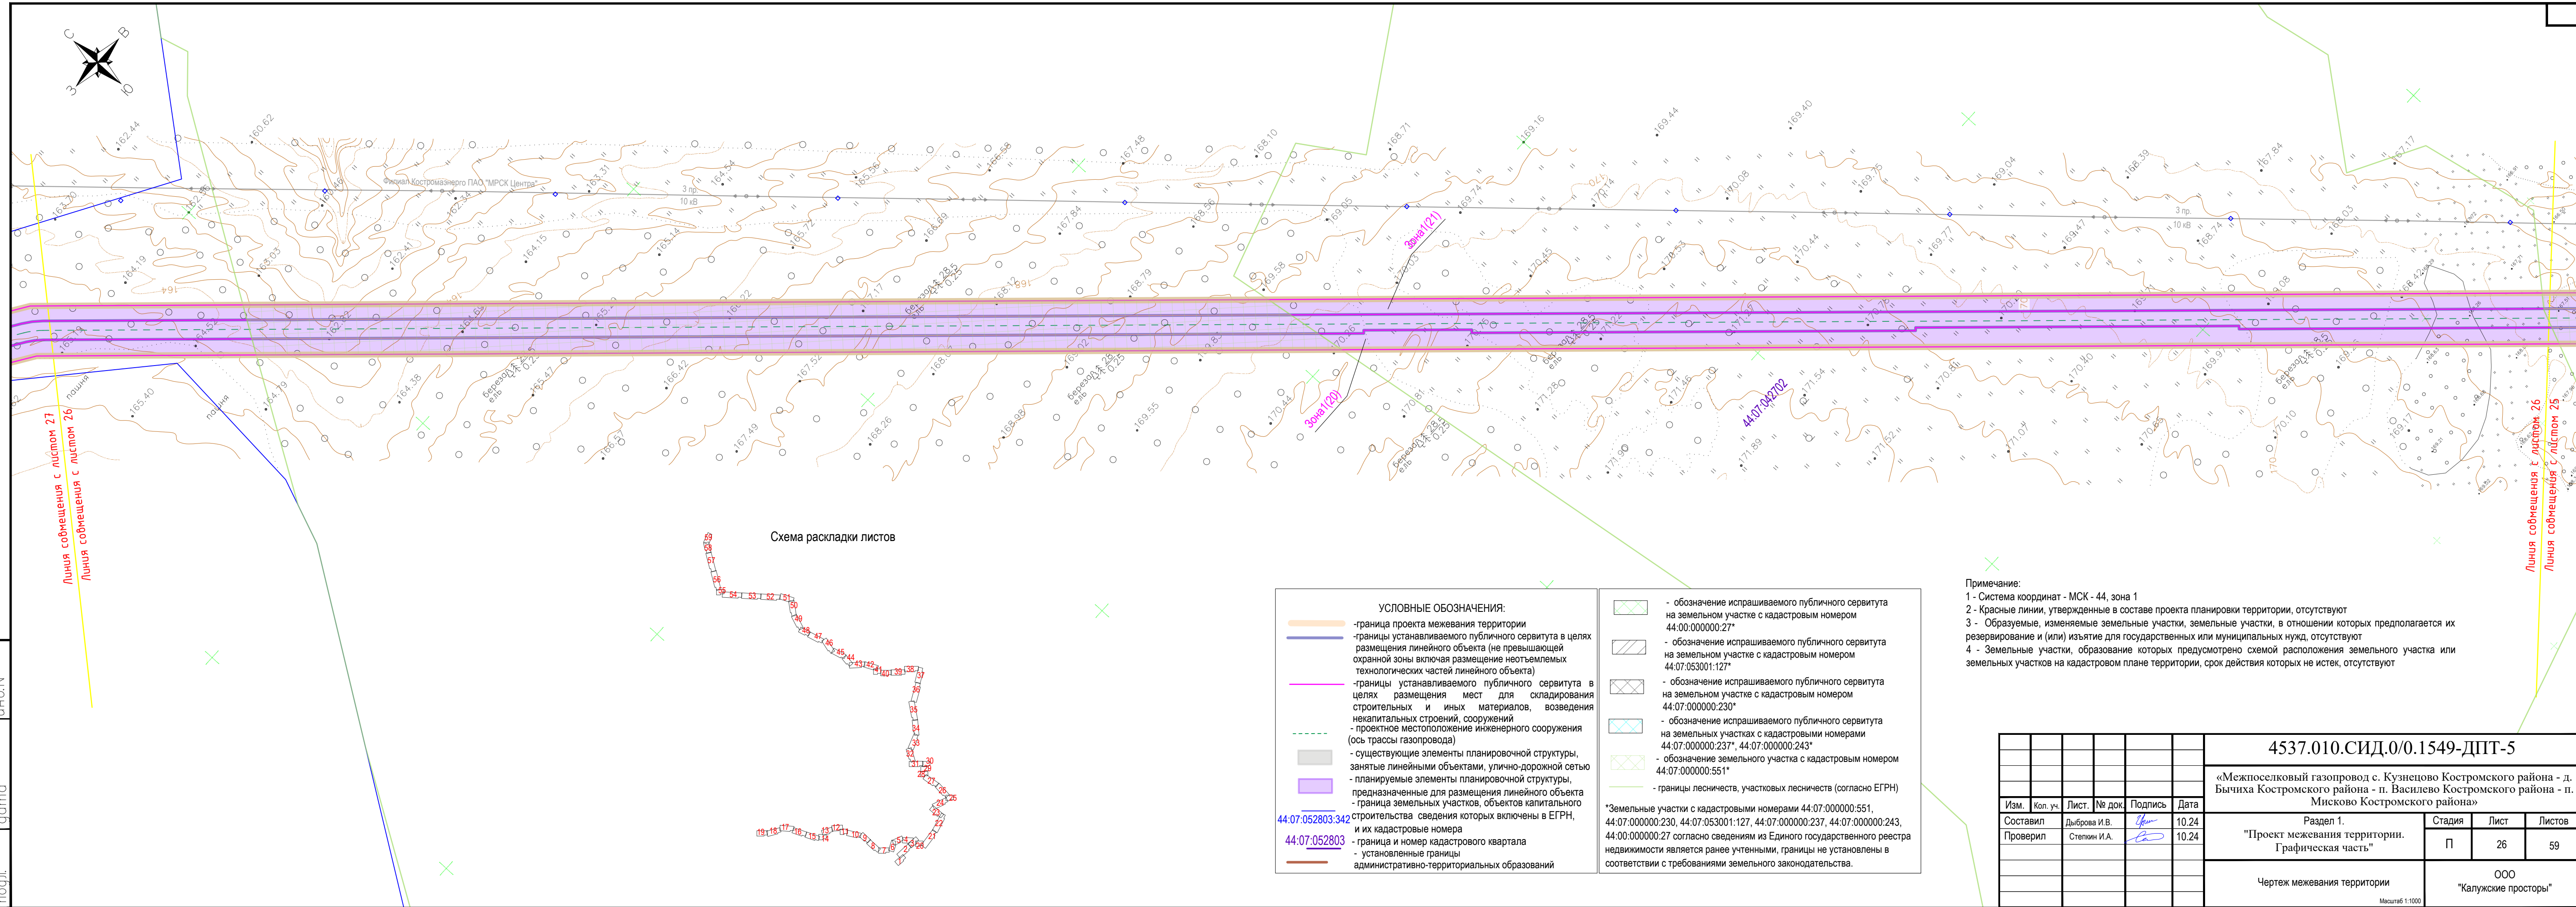


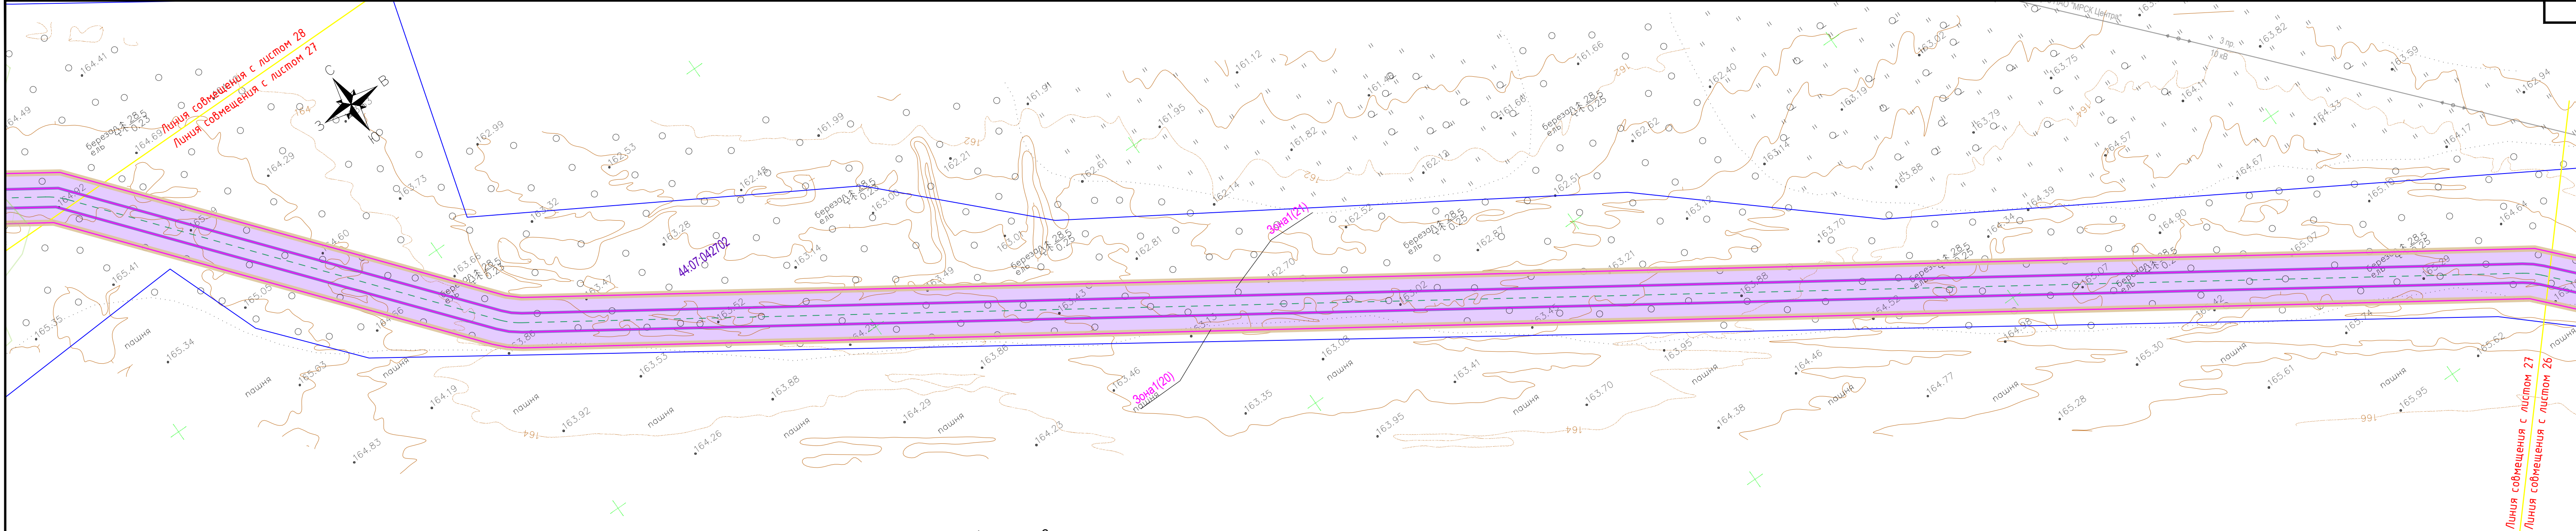


Схема раскладки листов

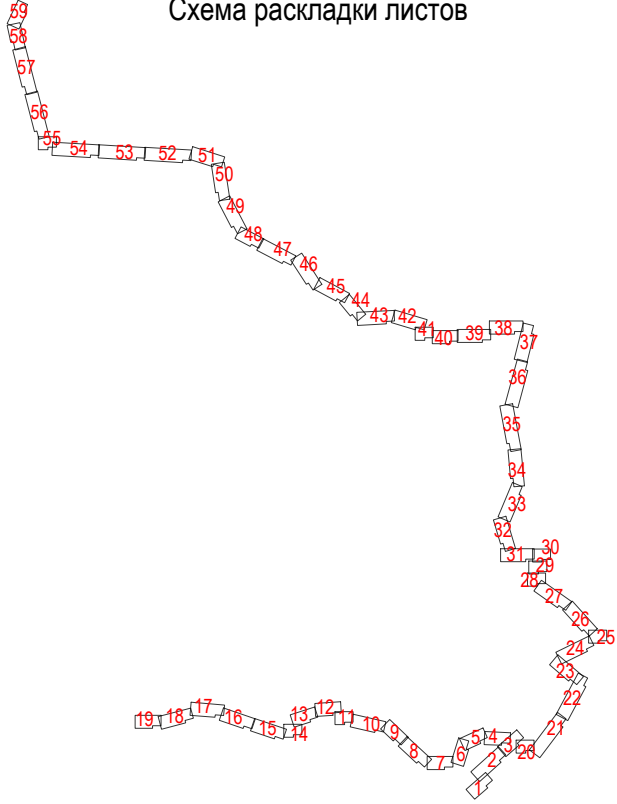

УСЛОВНЫЕ ОБОЗНАЧЕНИЯ:


- граница проекта межевания территории
- границы устанавливаемого публичного сервитута в целях размещения линейного объекта (не превышающей охранной зоны включая размещение неотъемлемых технологических частей линейного объекта)
- границы устанавливаемого публичного сервитута в целях размещения мест для складирования строительных и иных материалов, возведения некапитальных строений, сооружений
- проектное местоположение инженерного сооружения (ось трассы газопровода)
- существующие элементы планировочной структуры, занятые линейными объектами, улично-дорожной сетью
- планируемые элементы планировочной структуры, предназначенные для размещения линейного объекта
- граница земельных участков, объектов капитального строительства сведения которых включены в ЕГРН, и их кадастровые номера
- граница и номер кадастрового квартала
- установленные границы административно-территориальных образований

- обозначение испрашиваемого публичного сервитута на земельном участке с кадастровым номером 44:00:000000:27*
- обозначение испрашиваемого публичного сервитута на земельном участке с кадастровым номером 44:07:053001:127*
- обозначение испрашиваемого публичного сервитута на земельном участке с кадастровым номером 44:07:000000:230*
- обозначение испрашиваемого публичного сервитута на земельных участках с кадастровыми номерами 44:07:000000:237*, 44:07:000000:243*
- обозначение земельного участка с кадастровым номером 44:07:000000:551*
- границы лесничеств, участковых лесничеств (согласно ЕГРН)

*Земельные участки с кадастровыми номерами 44:07:000000:551, 44:07:000000:230, 44:07:053001:127, 44:07:000000:237, 44:07:000000:243, 44:00:000000:27 согласно сведениям из Единого государственного реестра недвижимости является ранее учтенными, границы не установлены в соответствии с требованиями земельного законодательства.

Примечание:
1 - Система координат - МСК - 44, зона 1
2 - Красные линии, утвержденные в составе проекта планировки территории, отсутствуют
3 - Образуемые, изменяемые земельные участки, земельные участки, в отношении которых предполагается их резервирование и (или) изъятие для государственных или муниципальных нужд, отсутствуют
4 - Земельные участки, образование которых предусмотрено схемой расположения земельного участка или земельных участков на кадастровом плане территории, срок действия которых не истек, отсутствуют

						4537.010.СИД.0/0.1549-ДПТ-5			
						«Межпоселковый газопровод с. Кузнецово Костромского района - д. Бычиха Костромского района - п. Василево Костромского района - п. Мисково Костромского района»			
Изм.	Кол. уч.	Лист.	№ док.	Подпись	Дата	Раздел 1. "Проект межевания территории. Графическая часть"	Стадия	Лист	Листов
Составил		Дыброва И.В.			10.24		П	27	59
Проверил		Степкин И.А.			10.24				
						Чертеж межевания территории	000 "Калужские просторы"		
							Масштаб 1:1000		

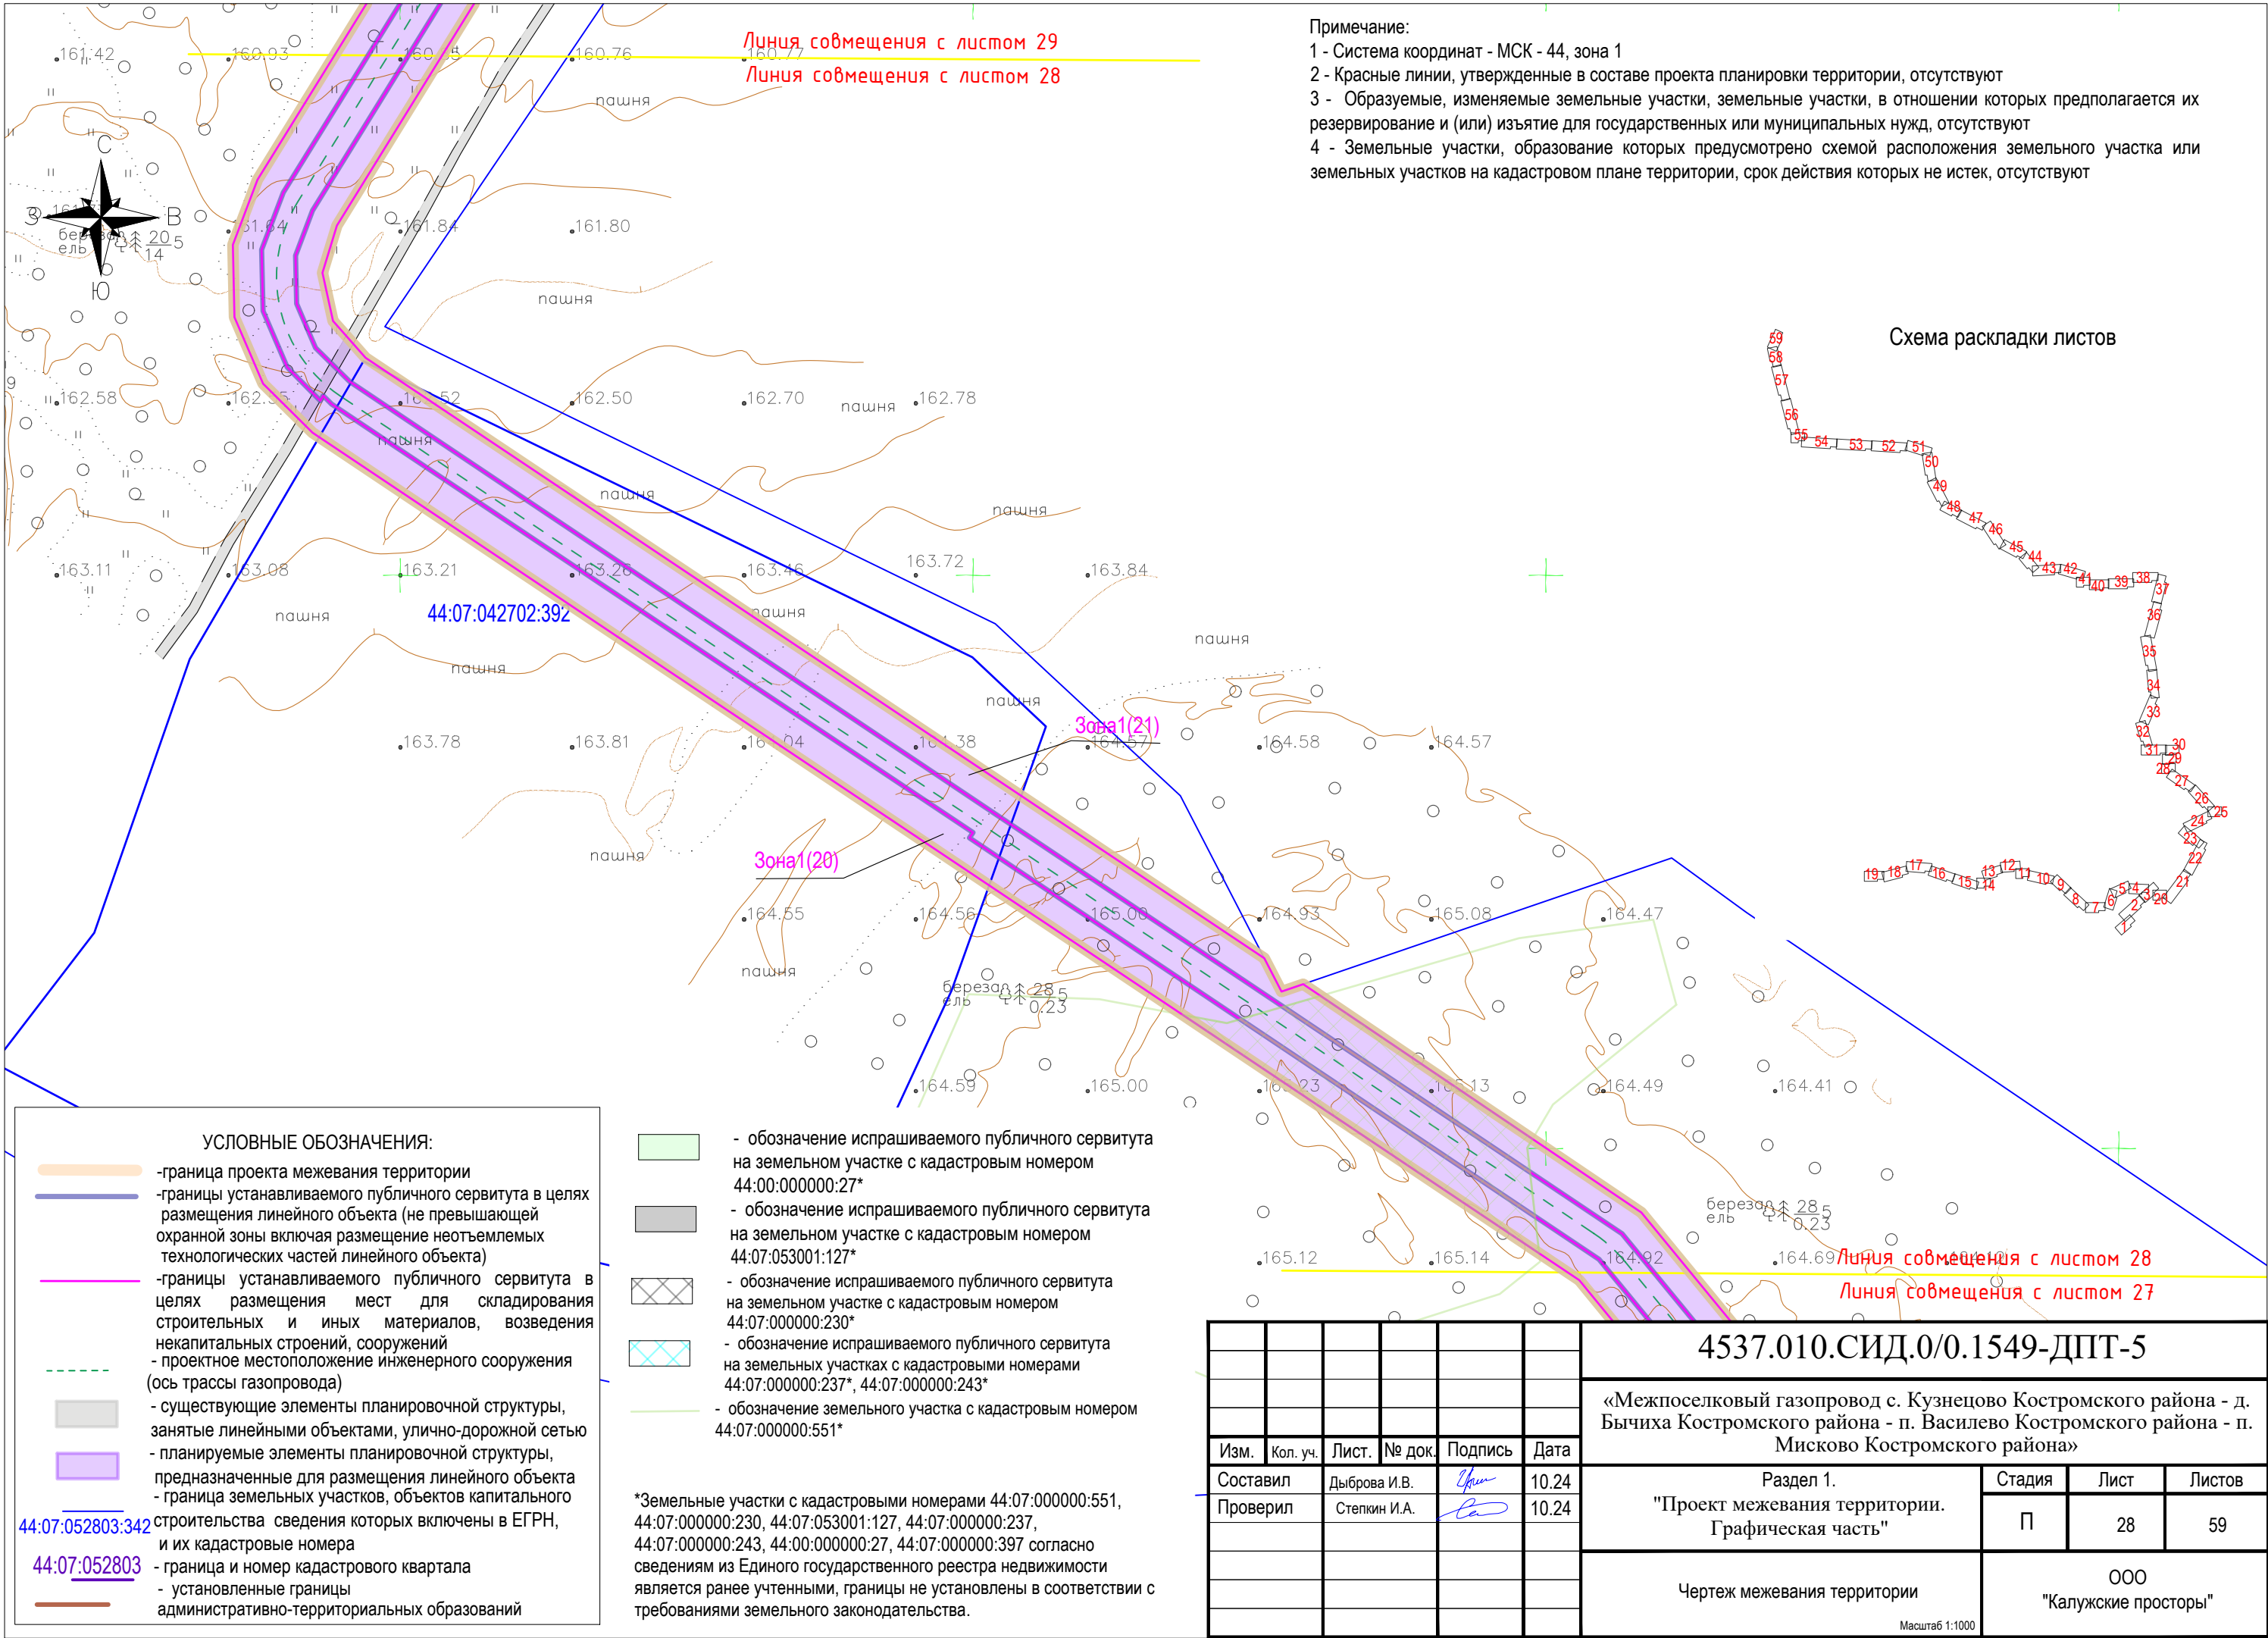

Примечание:

- 1 - Система координат - МСК - 44, зона 1
2 - Красные линии, утвержденные в составе проекта планировки территории, отсутствуют
3 - Образуемые, изменяемые земельные участки, земельные участки, в отношении которых предполагается их резервирование и (или) изъятие для государственных или муниципальных нужд, отсутствуют
4 - Земельные участки, образование которых предусмотрено схемой расположения земельного участка или земельных участков на кадастровом плане территории, срок действия которых не истек, отсутствуют


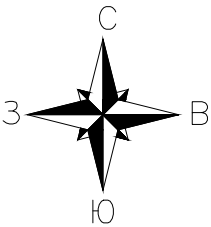


Схема раскладки листов

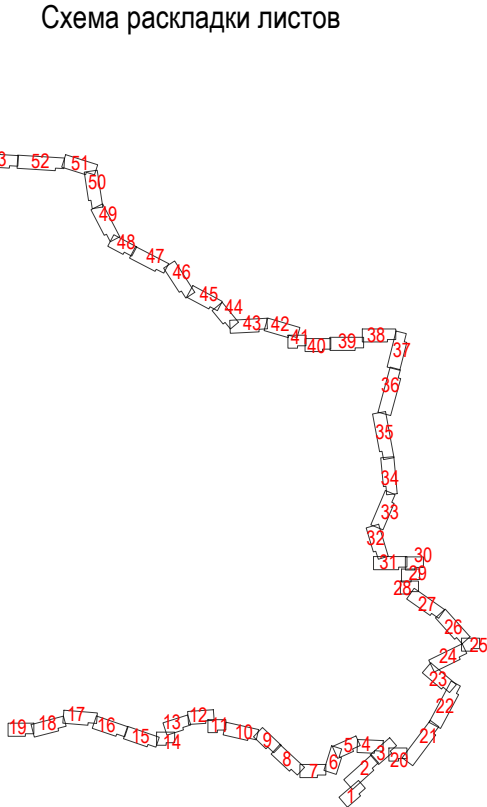

УСЛОВНЫЕ ОБОЗНАЧЕНИЯ:


- граница проекта межевания территории
- границы устанавливаемого публичного сервитута в целях размещения линейного объекта (не превышающей охранной зоны включая размещение неотъемлемых технологических частей линейного объекта)
- границы устанавливаемого публичного сервитута в целях размещения мест для складирования строительных и иных материалов, возведения некапитальных строений, сооружений
- проектное местоположение инженерного сооружения (ось трассы газопровода)
- существующие элементы планировочной структуры, занятые линейными объектами, улично-дорожной сетью
- планируемые элементы планировочной структуры, предназначенные для размещения линейного объекта
- граница земельных участков, объектов капитального строительства сведения которых включены в ЕГРН, и их кадастровые номера
- граница и номер кадастрового квартала
- установленные границы административно-территориальных образований

- обозначение испрашиваемого публичного сервитута на земельном участке с кадастровым номером 44:00:000000:27*
- обозначение испрашиваемого публичного сервитута на земельном участке с кадастровым номером 44:07:053001:127*
- обозначение испрашиваемого публичного сервитута на земельном участке с кадастровым номером 44:07:000000:230*
- обозначение испрашиваемого публичного сервитута на земельных участках с кадастровыми номерами 44:07:000000:237*, 44:07:000000:243*
- обозначение земельного участка с кадастровым номером 44:07:000000:551*
- границы лесничеств, участковых лесничеств (согласно ЕГРН)

*Земельные участки с кадастровыми номерами 44:07:000000:551, 44:07:000000:230, 44:07:053001:127, 44:07:000000:237, 44:07:000000:243, 44:00:000000:27 согласно сведениям из Единого государственного реестра недвижимости является ранее учтенными, границы не установлены в соответствии с требованиями земельного законодательства.

						4537.010.СИД.0/0.1549-ДПТ-5			
						«Межпоселковый газопровод с. Кузнецово Костромского района - д. Бычиха Костромского района - п. Василево Костромского района - п. Мисково Костромского района»			
Изм.	Кол. уч.	Лист.	№ док.	Подпись	Дата	Раздел 1. "Проект межевания территории. Графическая часть"	Стадия	Лист	Листов
Составил		Дыброва И.В.		<i>И.В. Дыброва</i>	10.24		П	29	59
Проверил		Степкин И.А.		<i>И.А. Степкин</i>	10.24	Чертеж межевания территории	ООО "Калужские просторы"		

Масштаб 1:1000

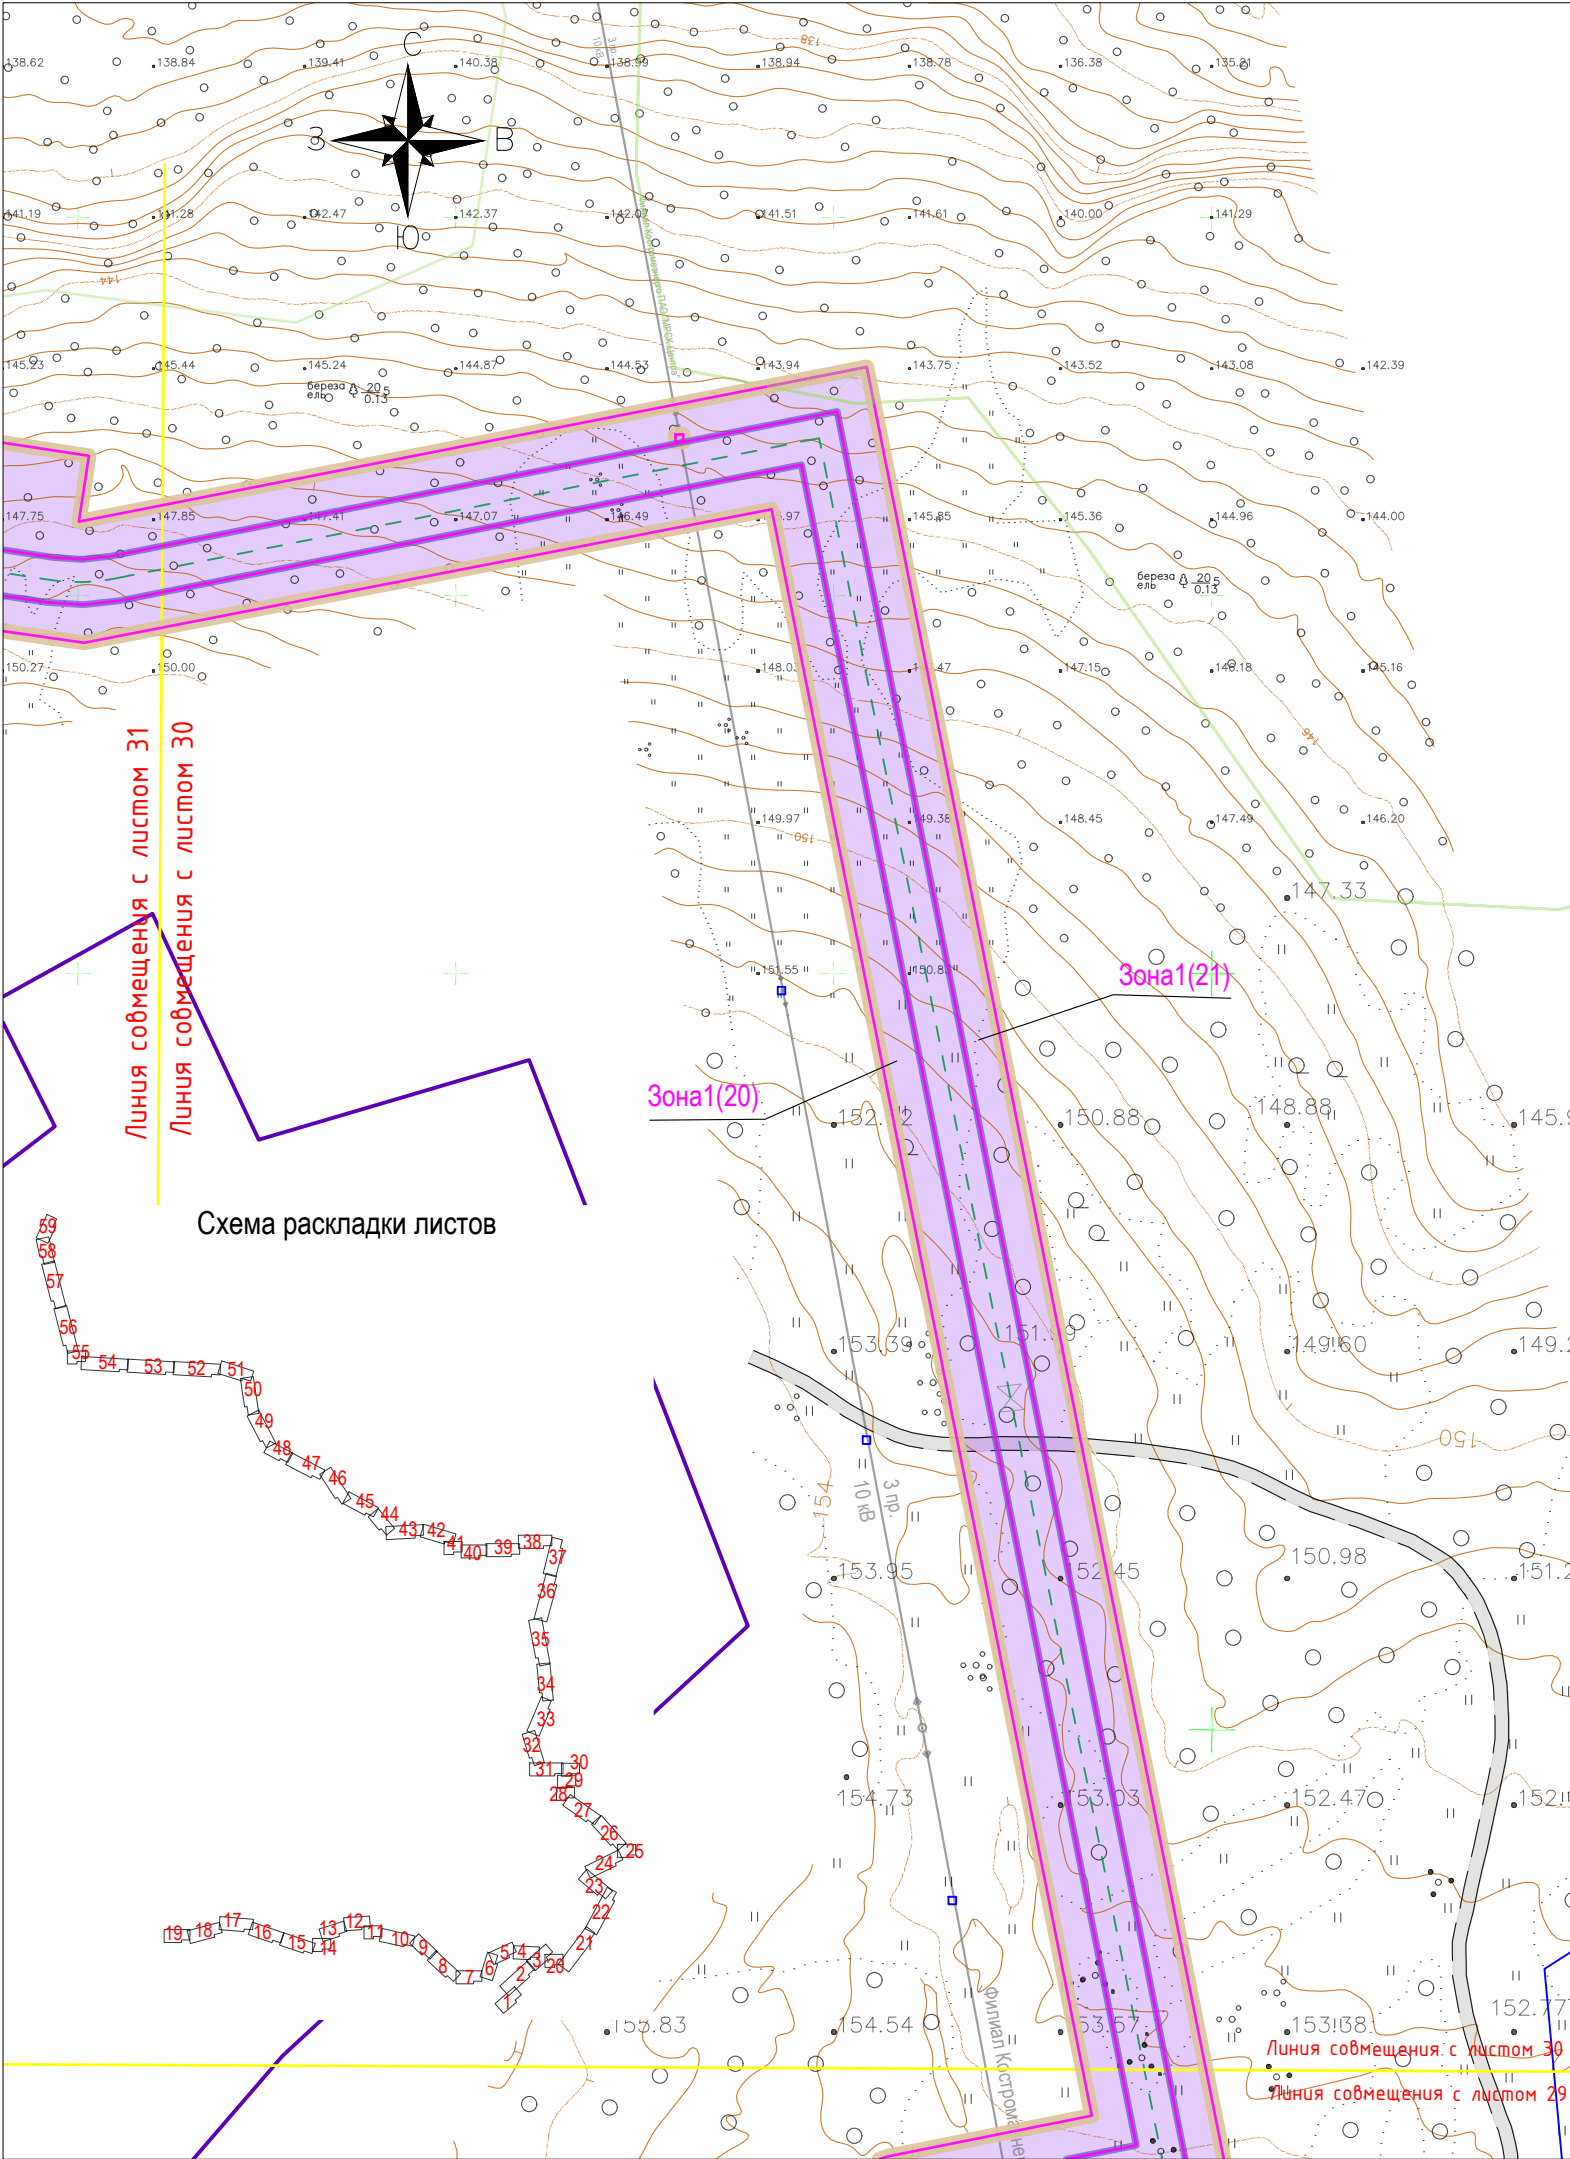

Примечание:
1 - Система координат - МСК - 44, зона 1
2 - Красные линии, утвержденные в составе проекта планировки территории, отсутствуют
3 - Образуемые, изменяемые земельные участки, земельные участки, в отношении которых предполагается их резервирование и (или) изъятие для государственных или муниципальных нужд, отсутствуют
4 - Земельные участки, образование которых предусмотрено схемой расположения земельного участка или земельных участков на кадастровом плане территории, срок действия которых не истек, отсутствуют

УСЛОВНЫЕ ОБОЗНАЧЕНИЯ:

- граница проекта межевания территории
- границы устанавливаемого публичного сервитута в целях размещения линейного объекта (не превышающей охранной зоны включая размещение неотъемлемых технологических частей линейного объекта)
- границы устанавливаемого публичного сервитута в целях размещения мест для складирования строительных и иных материалов, возведения некапитальных строений, сооружений
- проектное местоположение инженерного сооружения (ось трассы газопровода)
- существующие элементы планировочной структуры, занятые линейными объектами, улично-дорожной сетью
- планируемые элементы планировочной структуры, предназначенные для размещения линейного объекта
- граница земельных участков, объектов капитального строительства сведения которых включены в ЕГРН, и их кадастровые номера
- граница и номер кадастрового квартала
- установленные границы административно-территориальных образований

- обозначение испрашиваемого публичного сервитута на земельном участке с кадастровым номером 44:00:000000:27*
- обозначение испрашиваемого публичного сервитута на земельном участке с кадастровым номером 44:07:053001:127*
- обозначение испрашиваемого публичного сервитута на земельном участке с кадастровым номером 44:07:000000:230*
- обозначение испрашиваемого публичного сервитута на земельных участках с кадастровыми номерами 44:07:000000:237*, 44:07:000000:243*
- обозначение земельного участка с кадастровым номером 44:07:000000:551*
- границы лесничеств, участковых лесничеств (согласно ЕГРН)

*Земельные участки с кадастровыми номерами 44:07:000000:551, 44:07:000000:230, 44:07:053001:127, 44:07:000000:237, 44:07:000000:243, 44:00:000000:27 согласно сведениям из Единого государственного реестра недвижимости является ранее учтенными, границы не установлены в соответствии с требованиями земельного законодательства.

						4537.010.СИД.0/0.1549-ДПТ-5					
						«Межпоселковый газопровод с. Кузнецово Костромского района - д. Бычиха Костромского района - п. Василево Костромского района - п. Мисково Костромского района»					
Изм.	Кол. уч.	Лист.	№ док.	Подпись	Дата	Раздел 1. "Проект межевания территории. Графическая часть"			Стадия	Лист	Листов
Составил		Дыброва И.В.			10.24				П	30	59
Проверил		Степкин И.А.			10.24	Чертеж межевания территории Масштаб 1:1000			ООО "Калужские просторы"		

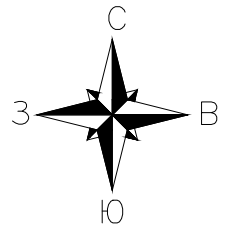
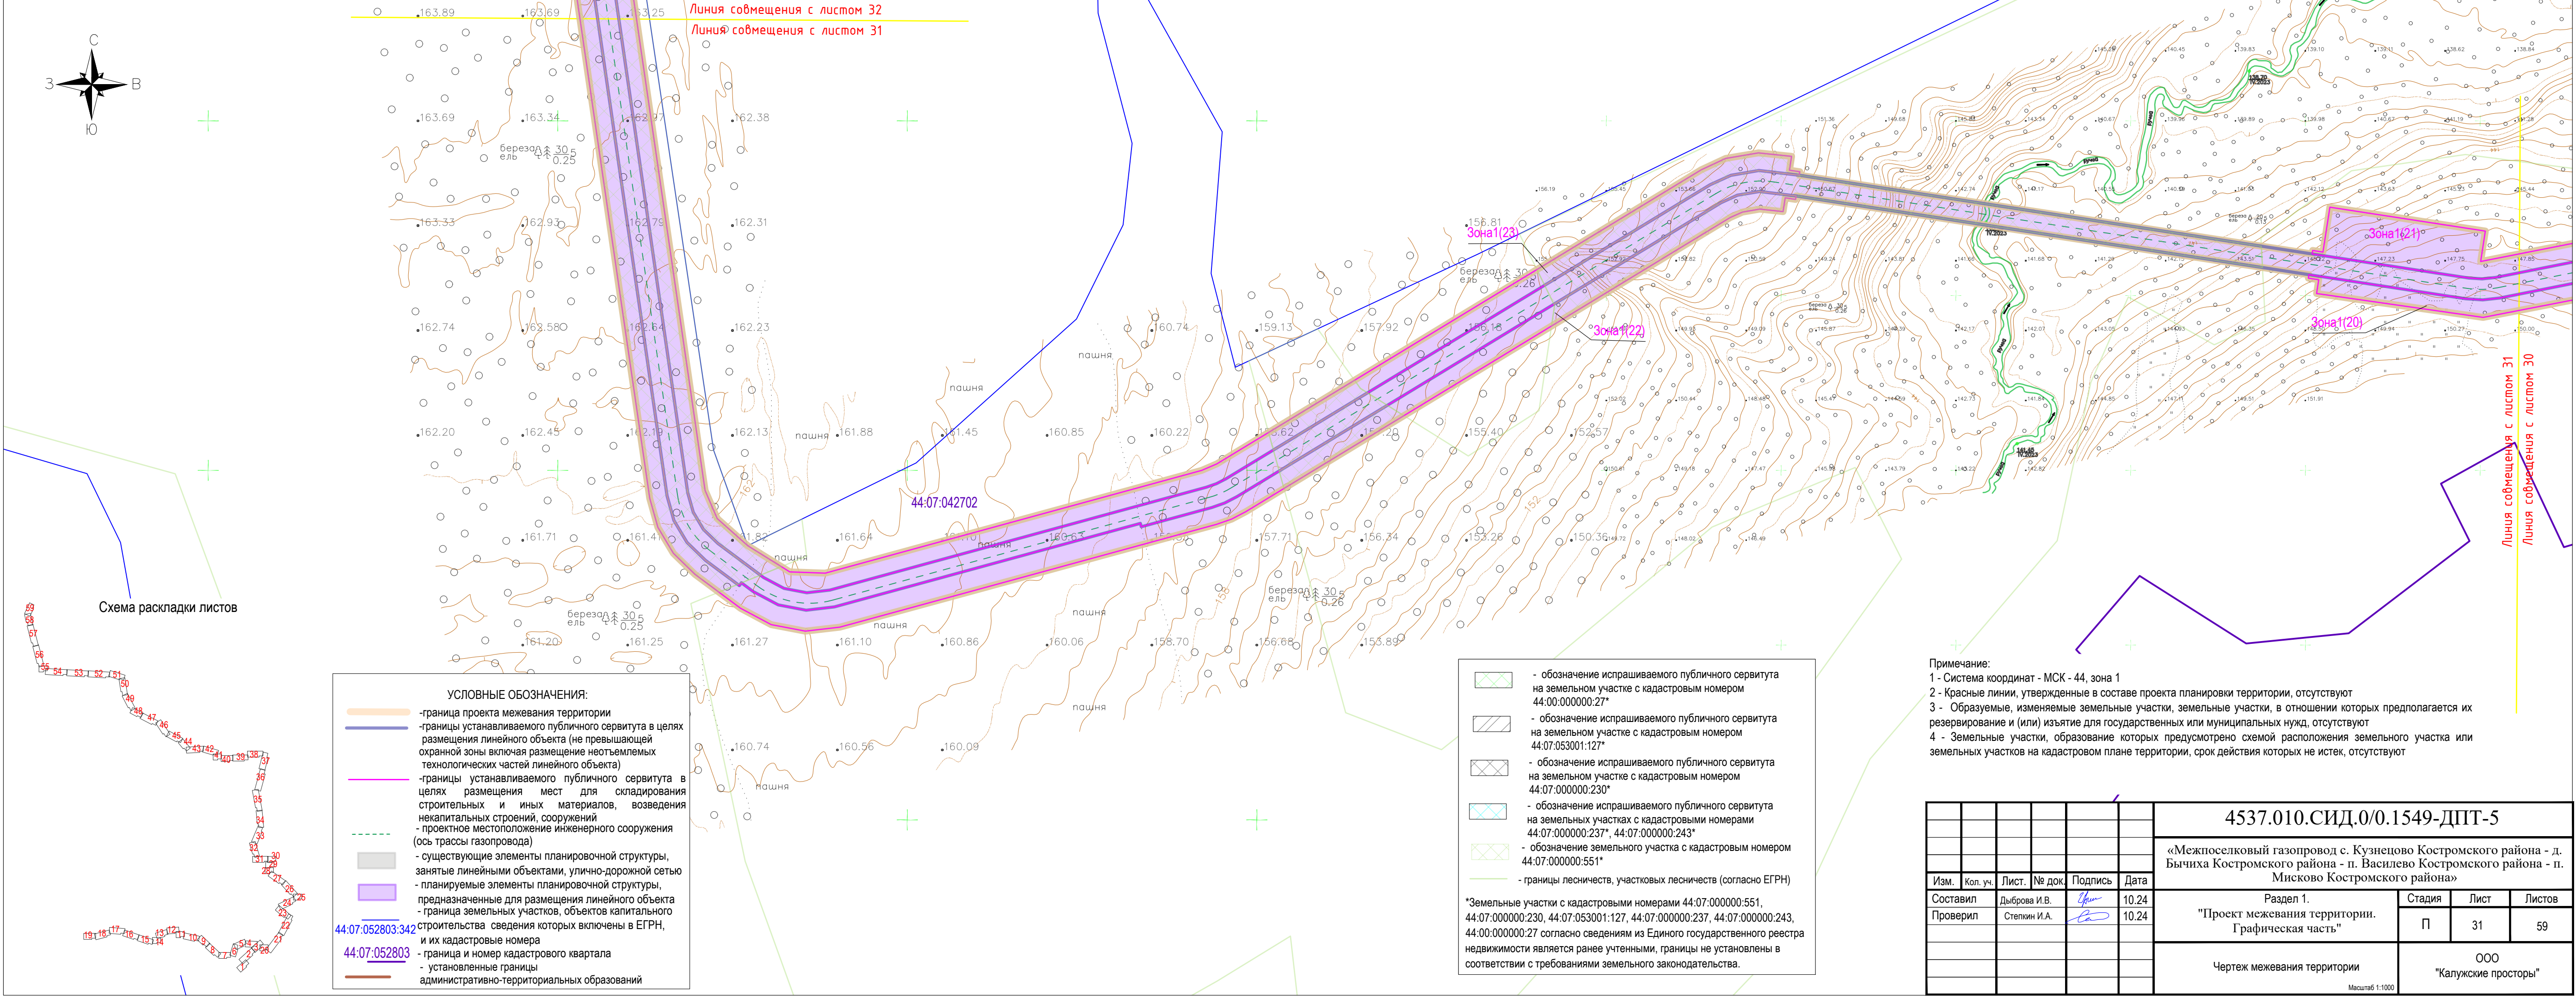


Схема раскладки листов


- УСЛОВНЫЕ ОБОЗНАЧЕНИЯ:
- граница проекта межевания территории
 - границы устанавливаемого публичного сервитута в целях размещения линейного объекта (не превышающей охранной зоны включая размещение неотъемлемых технологических частей линейного объекта)
 - границы устанавливаемого публичного сервитута в целях размещения мест для складирования строительных и иных материалов, возведения некапитальных строений, сооружений
 - проектное местоположение инженерного сооружения (ось трассы газопровода)
 - существующие элементы планировочной структуры, занятые линейными объектами, улично-дорожной сетью
 - планируемые элементы планировочной структуры, предназначенные для размещения линейного объекта
 - граница земельных участков, объектов капитального строительства сведения которых включены в ЕГРН, и их кадастровые номера
 - граница и номер кадастрового квартала
 - установленные границы административно-территориальных образований

- обозначение испрашиваемого публичного сервитута на земельном участке с кадастровым номером 44:00:000000:27*
 - обозначение испрашиваемого публичного сервитута на земельном участке с кадастровым номером 44:07:053001:127*
 - обозначение испрашиваемого публичного сервитута на земельном участке с кадастровым номером 44:07:000000:230*
 - обозначение испрашиваемого публичного сервитута на земельных участках с кадастровыми номерами 44:07:000000:237*, 44:07:000000:243*
 - обозначение земельного участка с кадастровым номером 44:07:000000:551*
 - границы лесничеств, участковых лесничеств (согласно ЕГРН)
- *Земельные участки с кадастровыми номерами 44:07:000000:551, 44:07:000000:230, 44:07:053001:127, 44:07:000000:237, 44:07:000000:243, 44:00:000000:27 согласно сведениям из Единого государственного реестра недвижимости являются ранее учтенными, границы не установлены в соответствии с требованиями земельного законодательства.

Примечание:
1 - Система координат - МСК - 44, зона 1
2 - Красные линии, утвержденные в составе проекта планировки территории, отсутствуют
3 - Образуемые, изменяемые земельные участки, земельные участки, в отношении которых предполагается их резервирование и (или) изъятие для государственных или муниципальных нужд, отсутствуют
4 - Земельные участки, образование которых предусмотрено схемой расположения земельного участка или земельных участков на кадастровом плане территории, срок действия которых не истек, отсутствуют

						4537.010.СИД.0/0.1549-ДПТ-5				
						«Межпоселковый газопровод с. Кузнецово Костромского района - д. Бычиха Костромского района - п. Василево Костромского района - п. Мисково Костромского района»				
Изм.	Кол. уч.	Лист.	№ док.	Подпись	Дата	Раздел 1.		Стадия	Лист	Листов
Составил		Дыброва И.В.			10.24	"Проект межевания территории. Графическая часть"		П	31	59
Проверил		Степкин И.А.			10.24					
						Чертеж межевания территории		000 "Калужские просторы"		
						Масштаб 1:1000				

Масштаб 1:1000

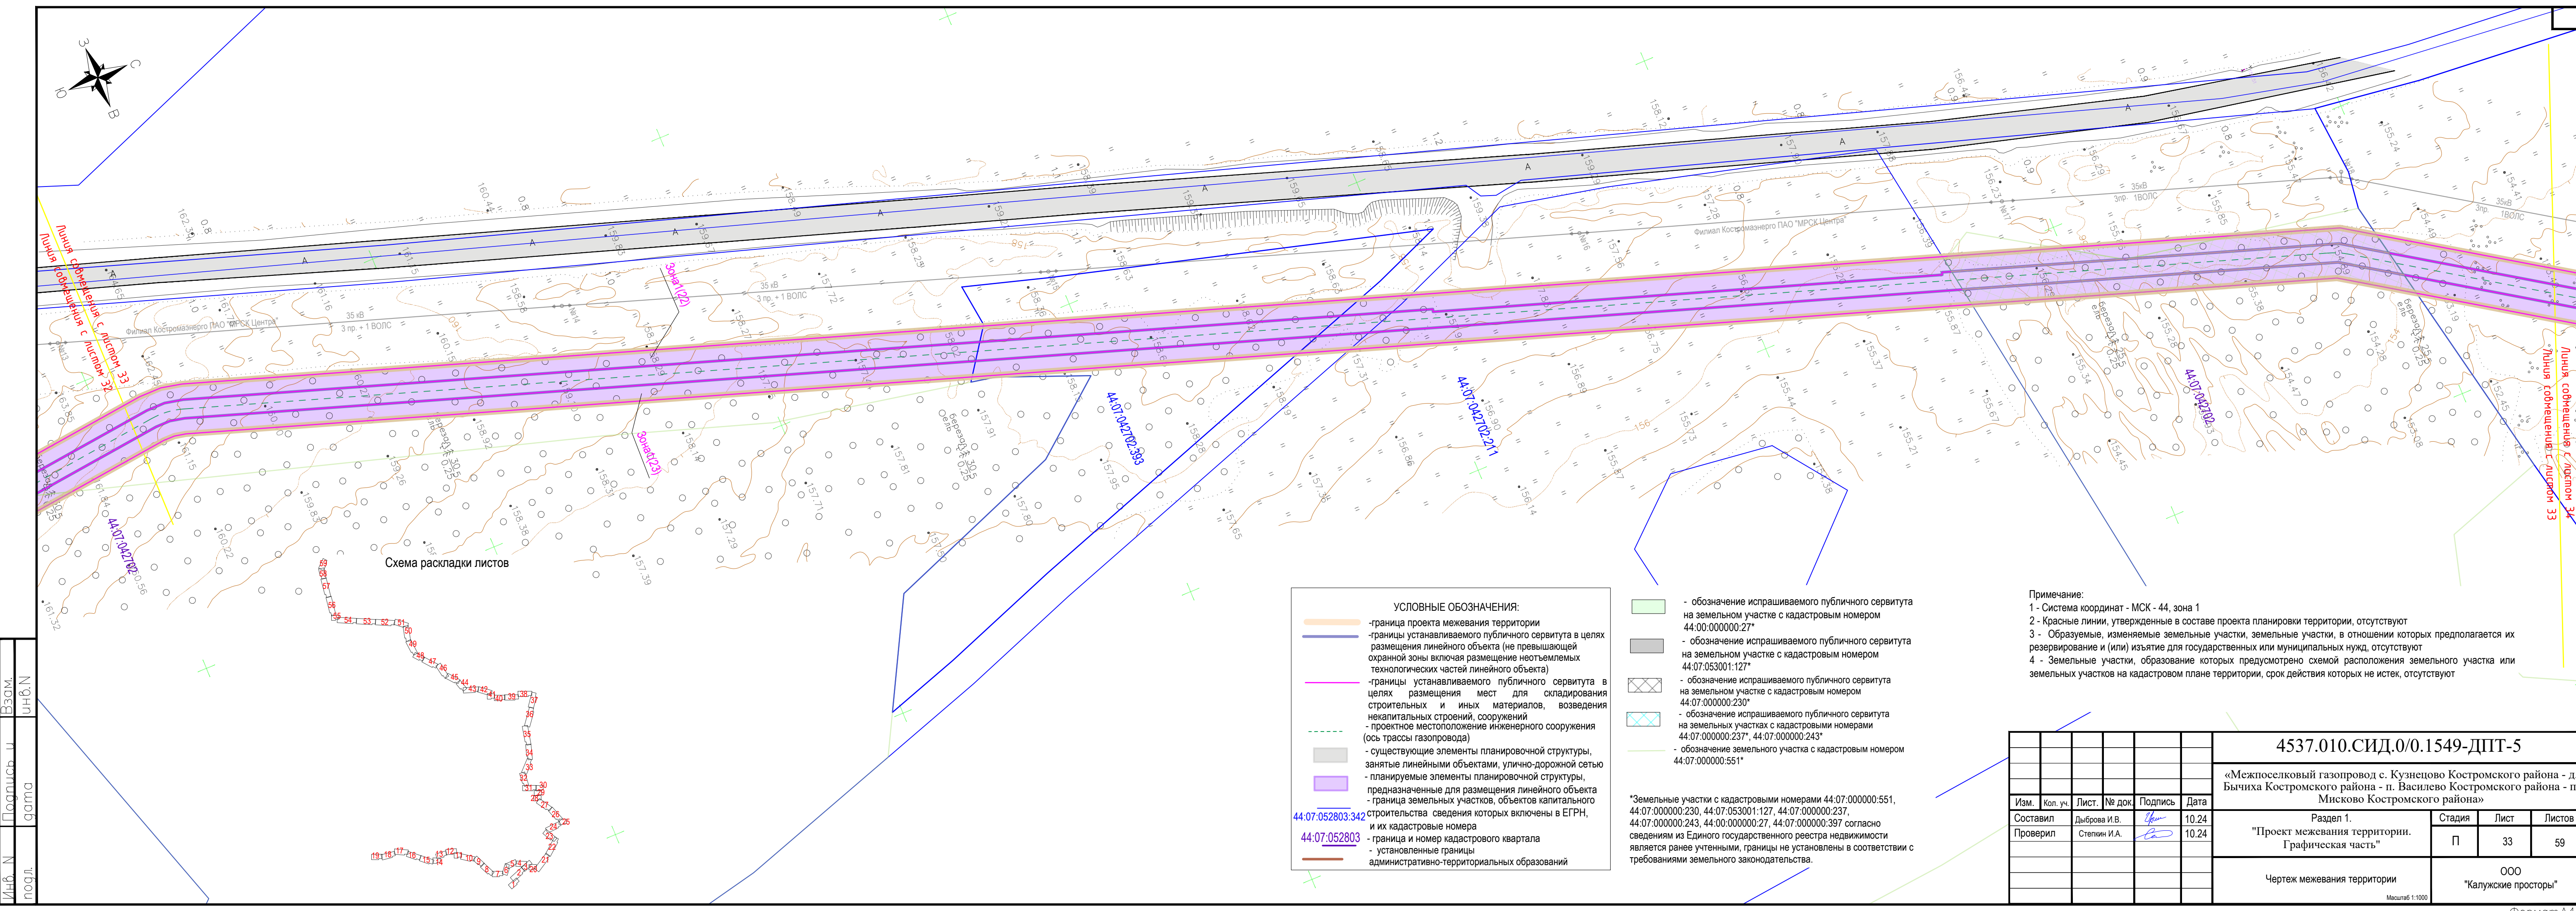

Инв. N
подл.

Взам.
инв. N

Подпись и
дата


Схема раскладки листов


- УСЛОВНЫЕ ОБОЗНАЧЕНИЯ:**
- граница проекта межевания территории
 - границы устанавливаемого публичного сервитута в целях размещения линейного объекта (не превышающей охранной зоны включая размещение неотъемлемых технологических частей линейного объекта)
 - границы устанавливаемого публичного сервитута в целях размещения мест для складирования строительных и иных материалов, возведения некапитальных строений, сооружений
 - проектное местоположение инженерного сооружения (ось трассы газопровода)
 - существующие элементы планировочной структуры, занятые линейными объектами, улично-дорожной сетью
 - планируемые элементы планировочной структуры, предназначенные для размещения линейного объекта
 - граница земельных участков, объектов капитального строительства сведения которых включены в ЕГРН, и их кадастровые номера
 - граница и номер кадастрового квартала
 - установленные границы административно-территориальных образований
- 44:07:052803:342
- 44:07:052803
- обозначение испрашиваемого публичного сервитута на земельном участке с кадастровым номером 44:00:000000:27*
- обозначение испрашиваемого публичного сервитута на земельном участке с кадастровым номером 44:07:053001:127*
- обозначение испрашиваемого публичного сервитута на земельном участке с кадастровым номером 44:07:000000:230*
- обозначение испрашиваемого публичного сервитута на земельных участках с кадастровыми номерами 44:07:000000:237*, 44:07:000000:243*
- обозначение земельного участка с кадастровым номером 44:07:000000:551*
- *Земельные участки с кадастровыми номерами 44:07:000000:551, 44:07:000000:230, 44:07:053001:127, 44:07:000000:237, 44:07:000000:243, 44:00:000000:27, 44:07:000000:397 согласно сведениям из Единого государственного реестра недвижимости являются ранее учтенными, границы не установлены в соответствии с требованиями земельного законодательства.

Примечание:

- 1 - Система координат - МСК - 44, зона 1
- 2 - Красные линии, утвержденные в составе проекта планировки территории, отсутствуют
- 3 - Образуемые, изменяемые земельные участки, в отношении которых предполагается их резервирование и (или) изъятие для государственных или муниципальных нужд, отсутствуют
- 4 - Земельные участки, образование которых предусмотрено схемой расположения земельного участка или земельных участков на кадастровом плане территории, срок действия которых не истек, отсутствуют

						4537.010.СИД.0/0.1549-ДПТ-5				
						«Межпоселковый газопровод с. Кузнецово Костромского района - д. Бычиха Костромского района - п. Василево Костромского района - п. Мисково Костромского района»				
Изм.	Кол. уч.	Лист.	№ док.	Подпись	Дата	Раздел 1.		Стадия	Лист	Листов
Составил		Дыброва И.В.			10.24	"Проект межевания территории. Графическая часть"		П	33	59
Проверил		Степкин И.А.			10.24					
						Чертеж межевания территории		ООО "Калужские просторы"		
						Масштаб 1:1000				

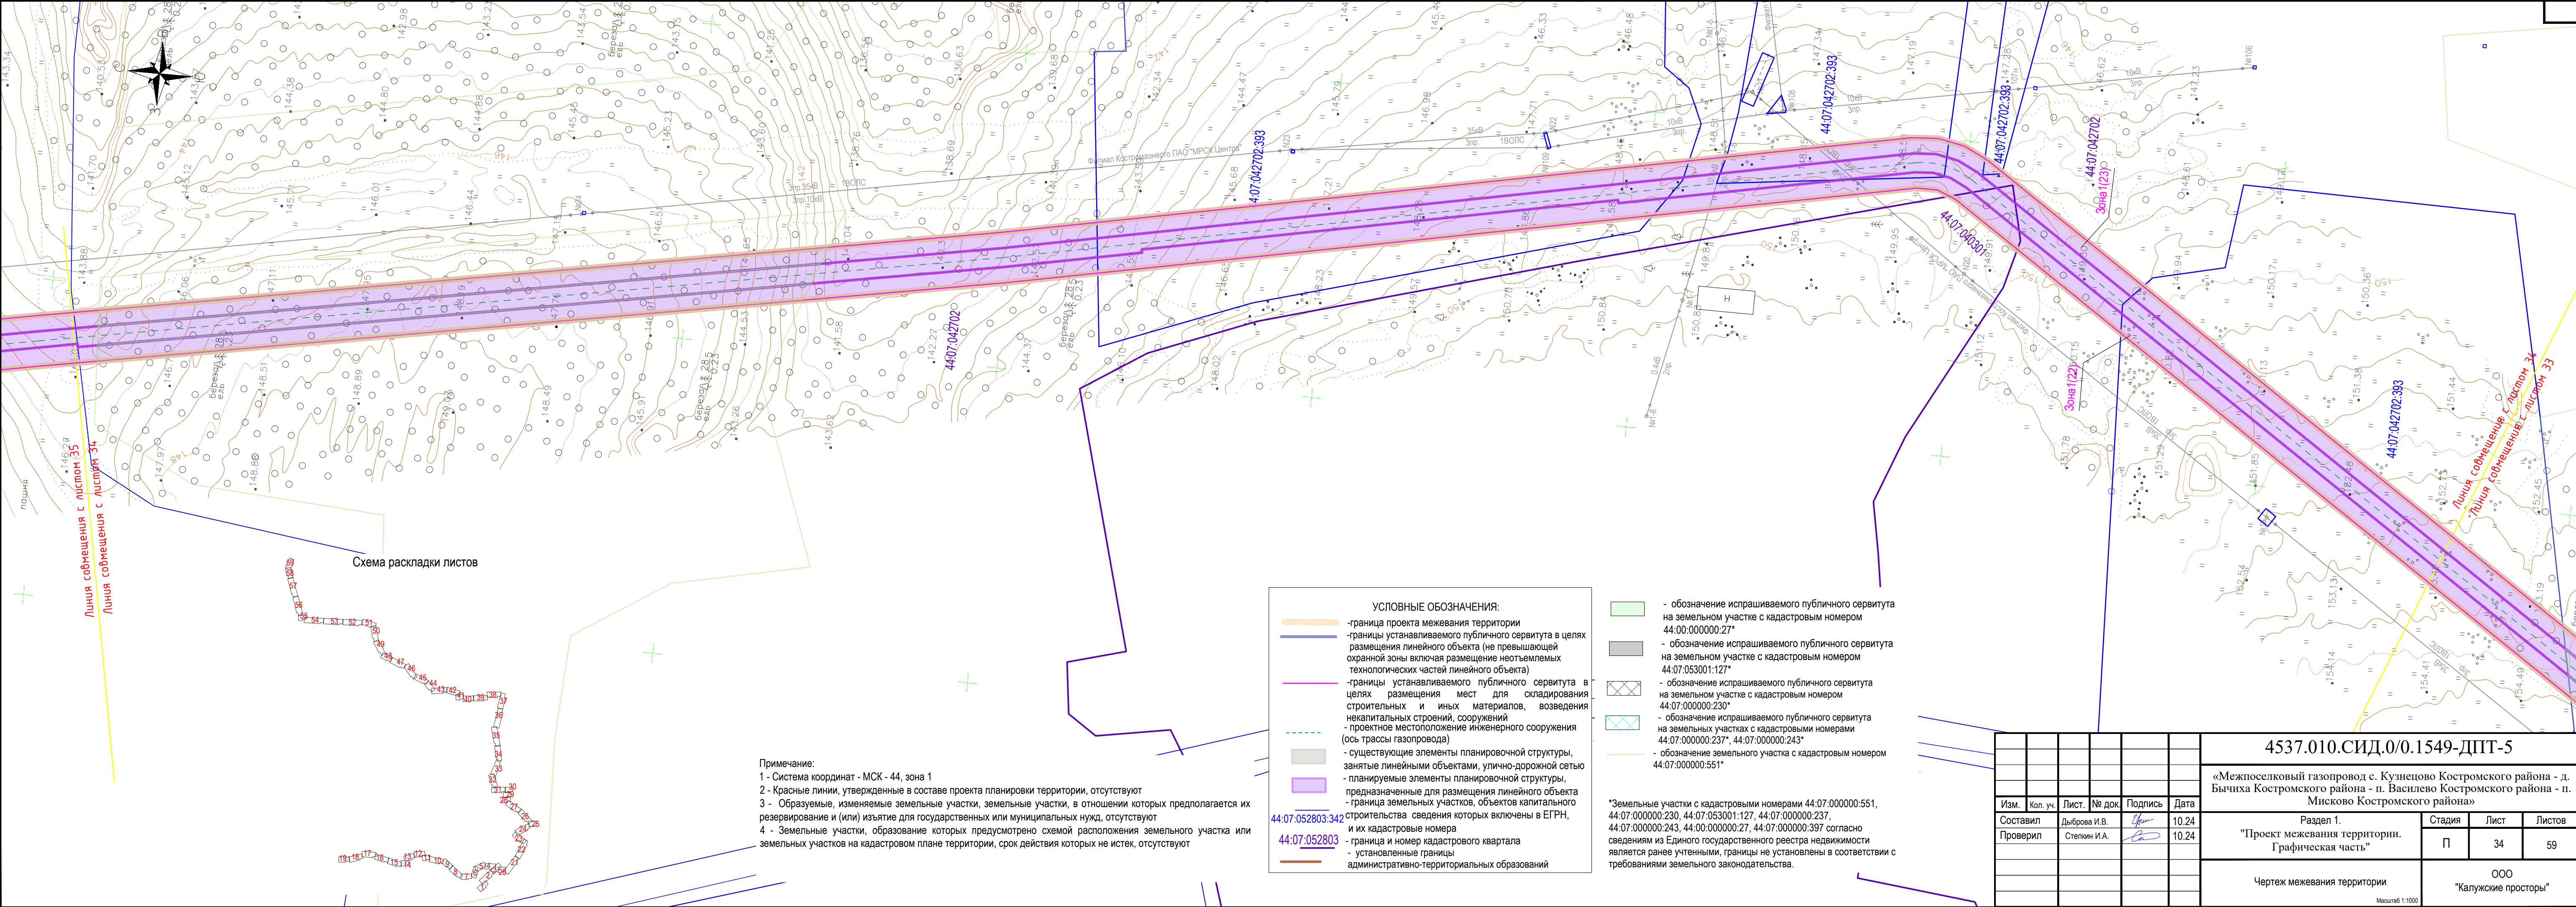

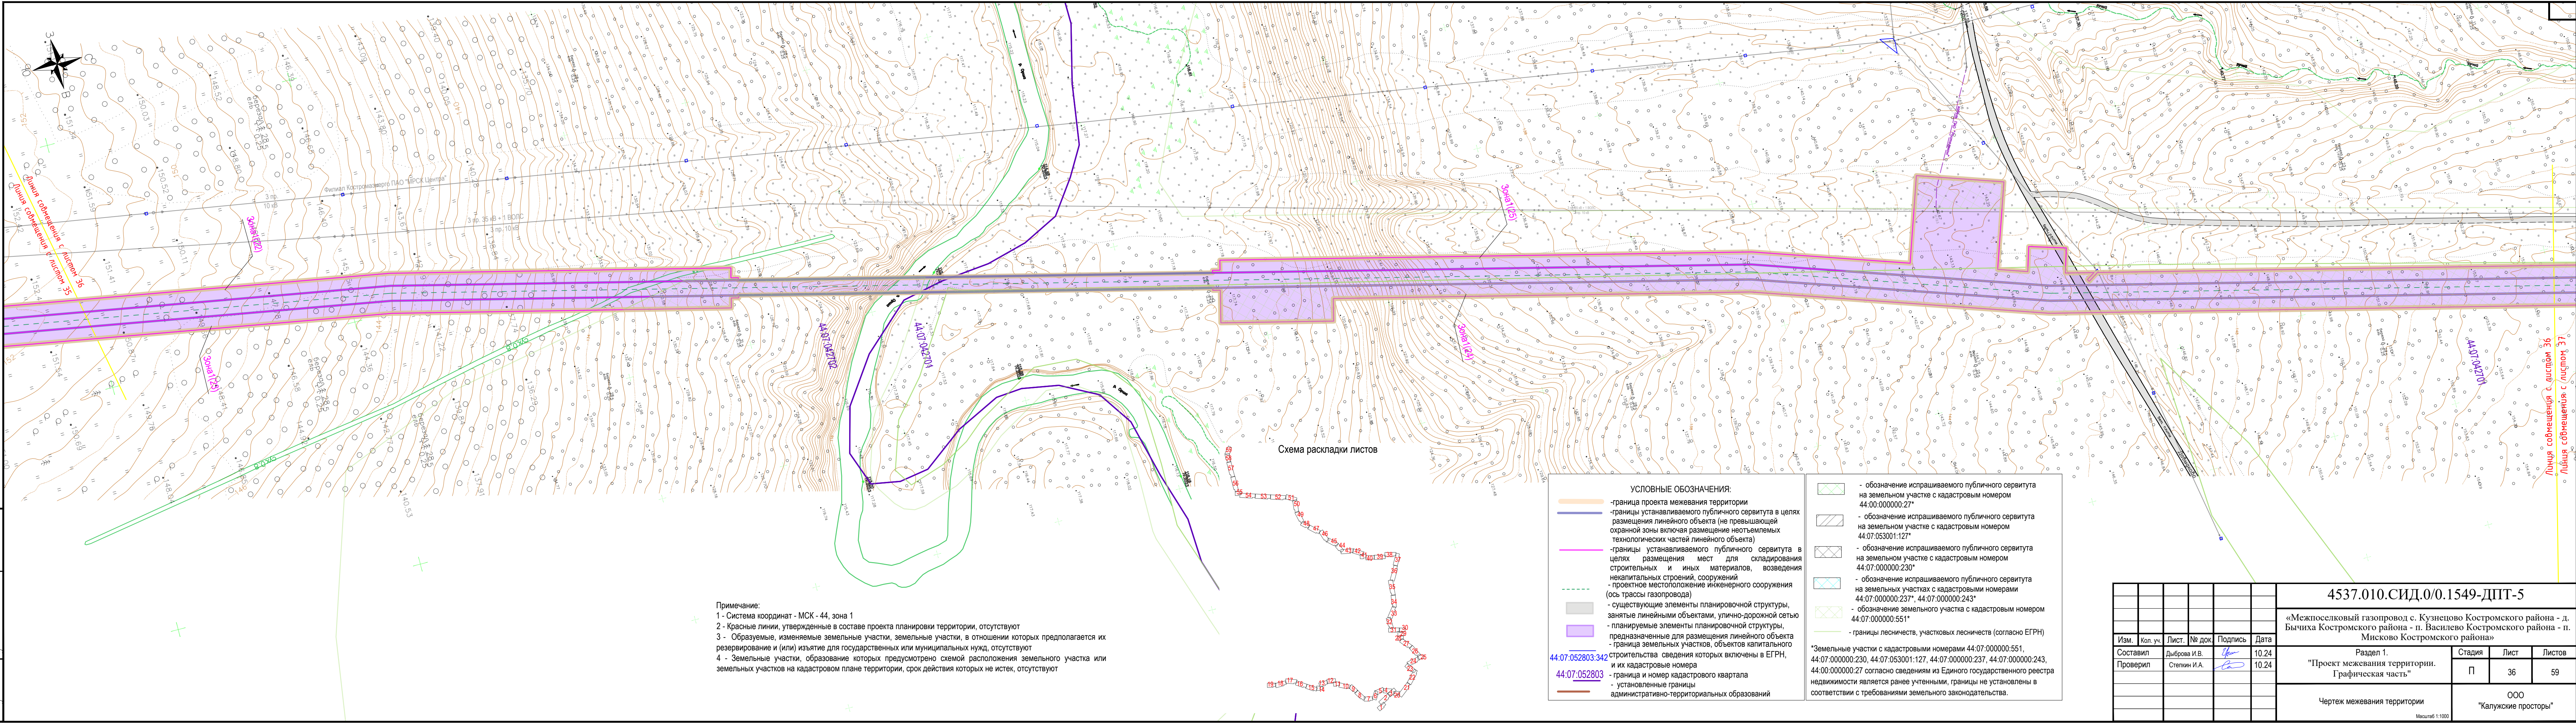

Примечание:
1 - Система координат - МСК - 44, зона 1
2 - Красные линии, утвержденные в составе проекта планировки территории, отсутствуют
3 - Образуемые, изменяемые земельные участки, земельные участки, в отношении которых предполагается их резервирование и (или) изъятие для государственных или муниципальных нужд, отсутствуют
4 - Земельные участки, образование которых предусмотрено схемой расположения земельного участка или земельных участков на кадастровом плане территории, срок действия которых не истек, отсутствуют

УСЛОВНЫЕ ОБОЗНАЧЕНИЯ:

-граница проекта межевания территории

-границы устанавливаемого публичного сервитута в целях размещения линейного объекта (не превышающей охранной зоны включая размещение неотъемлемых технологических частей линейного объекта)

-границы устанавливаемого публичного сервитута в целях размещения мест для складирования строительных и иных материалов, возведения некапитальных строений, сооружений

- проектное местоположение инженерного сооружения (ось трассы газопровода)

- существующие элементы планировочной структуры, занятые линейными объектами, улично-дорожной сетью

- планируемые элементы планировочной структуры, предназначенные для размещения линейного объекта

- граница земельных участков, объектов капитального строительства

- граница и номер кадастрового квартала

- установленные границы

- административно-территориальных образований

- обозначение испрашиваемого публичного сервитута на земельном участке с кадастровым номером 44:00:000000:27*

- обозначение испрашиваемого публичного сервитута на земельном участке с кадастровым номером 44:07:053001:127*

- обозначение испрашиваемого публичного сервитута на земельном участке с кадастровым номером 44:07:000000:230*

- обозначение испрашиваемого публичного сервитута на земельных участках с кадастровыми номерами 44:07:000000:237*, 44:07:000000:243*

- обозначение земельного участка с кадастровым номером 44:07:000000:551*

- границы лесничеств, участковых лесничеств (согласно ЕГРН)

*Земельные участки с кадастровыми номерами 44:07:000000:551, 44:07:000000:230, 44:07:053001:127, 44:07:000000:237, 44:07:000000:243, 44:00:000000:27 согласно сведениям из Единого государственного реестра недвижимости являются ранее учтенными, границы не установлены в соответствии с требованиями земельного законодательства.

4537.010.СИД.0/0.1549-ДПТ-5					
«Межпоселковый газопровод с. Кузнецово Костромского района - д. Бычиха Костромского района - п. Василево Костромского района - п. Мисково Костромского района»					
Раздел 1.			Стадия	Лист	Листов
"Проект межевания территории. Графическая часть"			П	36	59
Чертеж межевания территории			ООО "Калужские просторы"		
Масштаб 1:1000					

Линия соображения с листом 36
Линия соображения с листом 37

Формат А4х

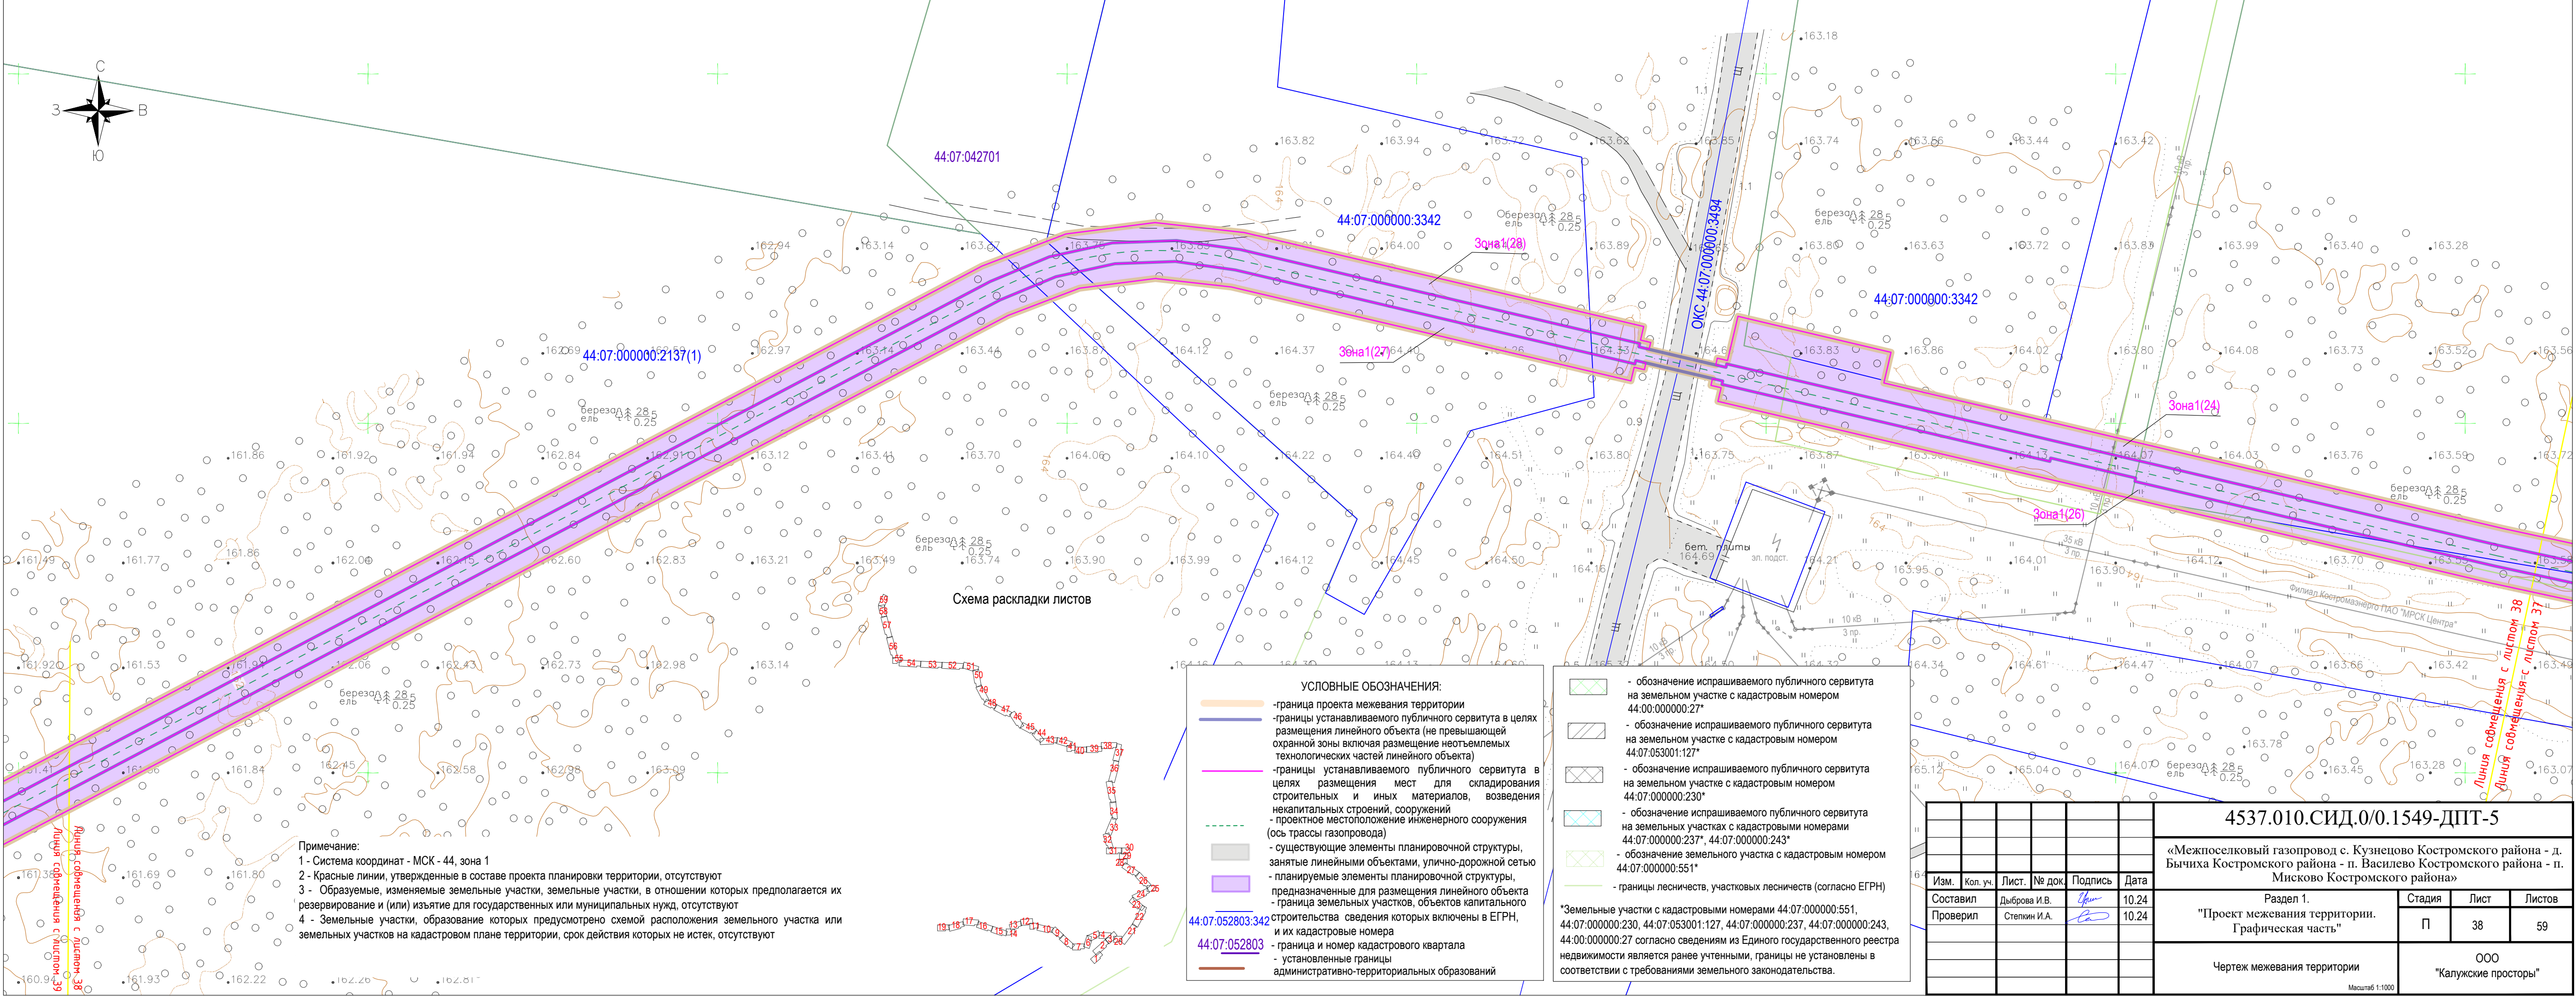


Схема раскладки листов

Примечание:
1 - Система координат - МСК - 44, зона 1
2 - Красные линии, утвержденные в составе проекта планировки территории, отсутствуют
3 - Образуемые, изменяемые земельные участки, земельные участки, в отношении которых предполагается их резервирование и (или) изъятие для государственных или муниципальных нужд, отсутствуют
4 - Земельные участки, образование которых предусмотрено схемой расположения земельного участка или земельных участков на кадастровом плане территории, срок действия которых не истек, отсутствуют

УСЛОВНЫЕ ОБОЗНАЧЕНИЯ:



- граница проекта межевания территории
- границы устанавливаемого публичного сервитута в целях размещения линейного объекта (не превышающей охранной зоны включая размещение неотъемлемых технологических частей линейного объекта)
- границы устанавливаемого публичного сервитута в целях размещения мест для складирования строительных и иных материалов, возведения некапитальных строений, сооружений
- проектное местоположение инженерного сооружения (ось трассы газопровода)
- существующие элементы планировочной структуры, занятые линейными объектами, улично-дорожной сетью
- планируемые элементы планировочной структуры, предназначенные для размещения линейного объекта
- граница земельных участков, объектов капитального строительства сведения которых включены в ЕГРН, и их кадастровые номера
- граница и номер кадастрового квартала
- установленные границы административно-территориальных образований

44:07:052803:342
44:07:052803

- обозначение испрашиваемого публичного сервитута на земельном участке с кадастровым номером 44:00:000000:27*
- обозначение испрашиваемого публичного сервитута на земельном участке с кадастровым номером 44:07:053001:127*
- обозначение испрашиваемого публичного сервитута на земельном участке с кадастровым номером 44:07:000000:230*
- обозначение испрашиваемого публичного сервитута на земельных участках с кадастровыми номерами 44:07:000000:237*, 44:07:000000:243*
- обозначение земельного участка с кадастровым номером 44:07:000000:551*
- границы лесничеств, участковых лесничеств (согласно ЕГРН)

*Земельные участки с кадастровыми номерами 44:07:000000:551, 44:07:000000:230, 44:07:053001:127, 44:07:000000:237, 44:07:000000:243, 44:00:000000:27 согласно сведениям из Единого государственного реестра недвижимости является ранее учтенными, границы не установлены в соответствии с требованиями земельного законодательства.


						4537.010.СИД.0/0.1549-ДПТ-5					
						«Межпоселковый газопровод с. Кузнецово Костромского района - д. Бычиха Костромского района - п. Василево Костромского района - п. Мисково Костромского района»					
Изм.	Кол. уч.	Лист.	№ док.	Подпись	Дата	Раздел 1.			Стадия	Лист	Листов
Составил		Дыброва И.В.			10.24	"Проект межевания территории. Графическая часть"			П	38	59
Проверил		Степкин И.А.			10.24						
						Чертеж межевания территории			000 "Калужские просторы"		
						Масштаб 1:1000					

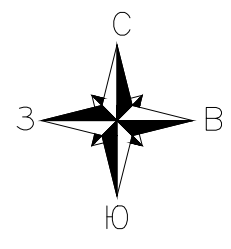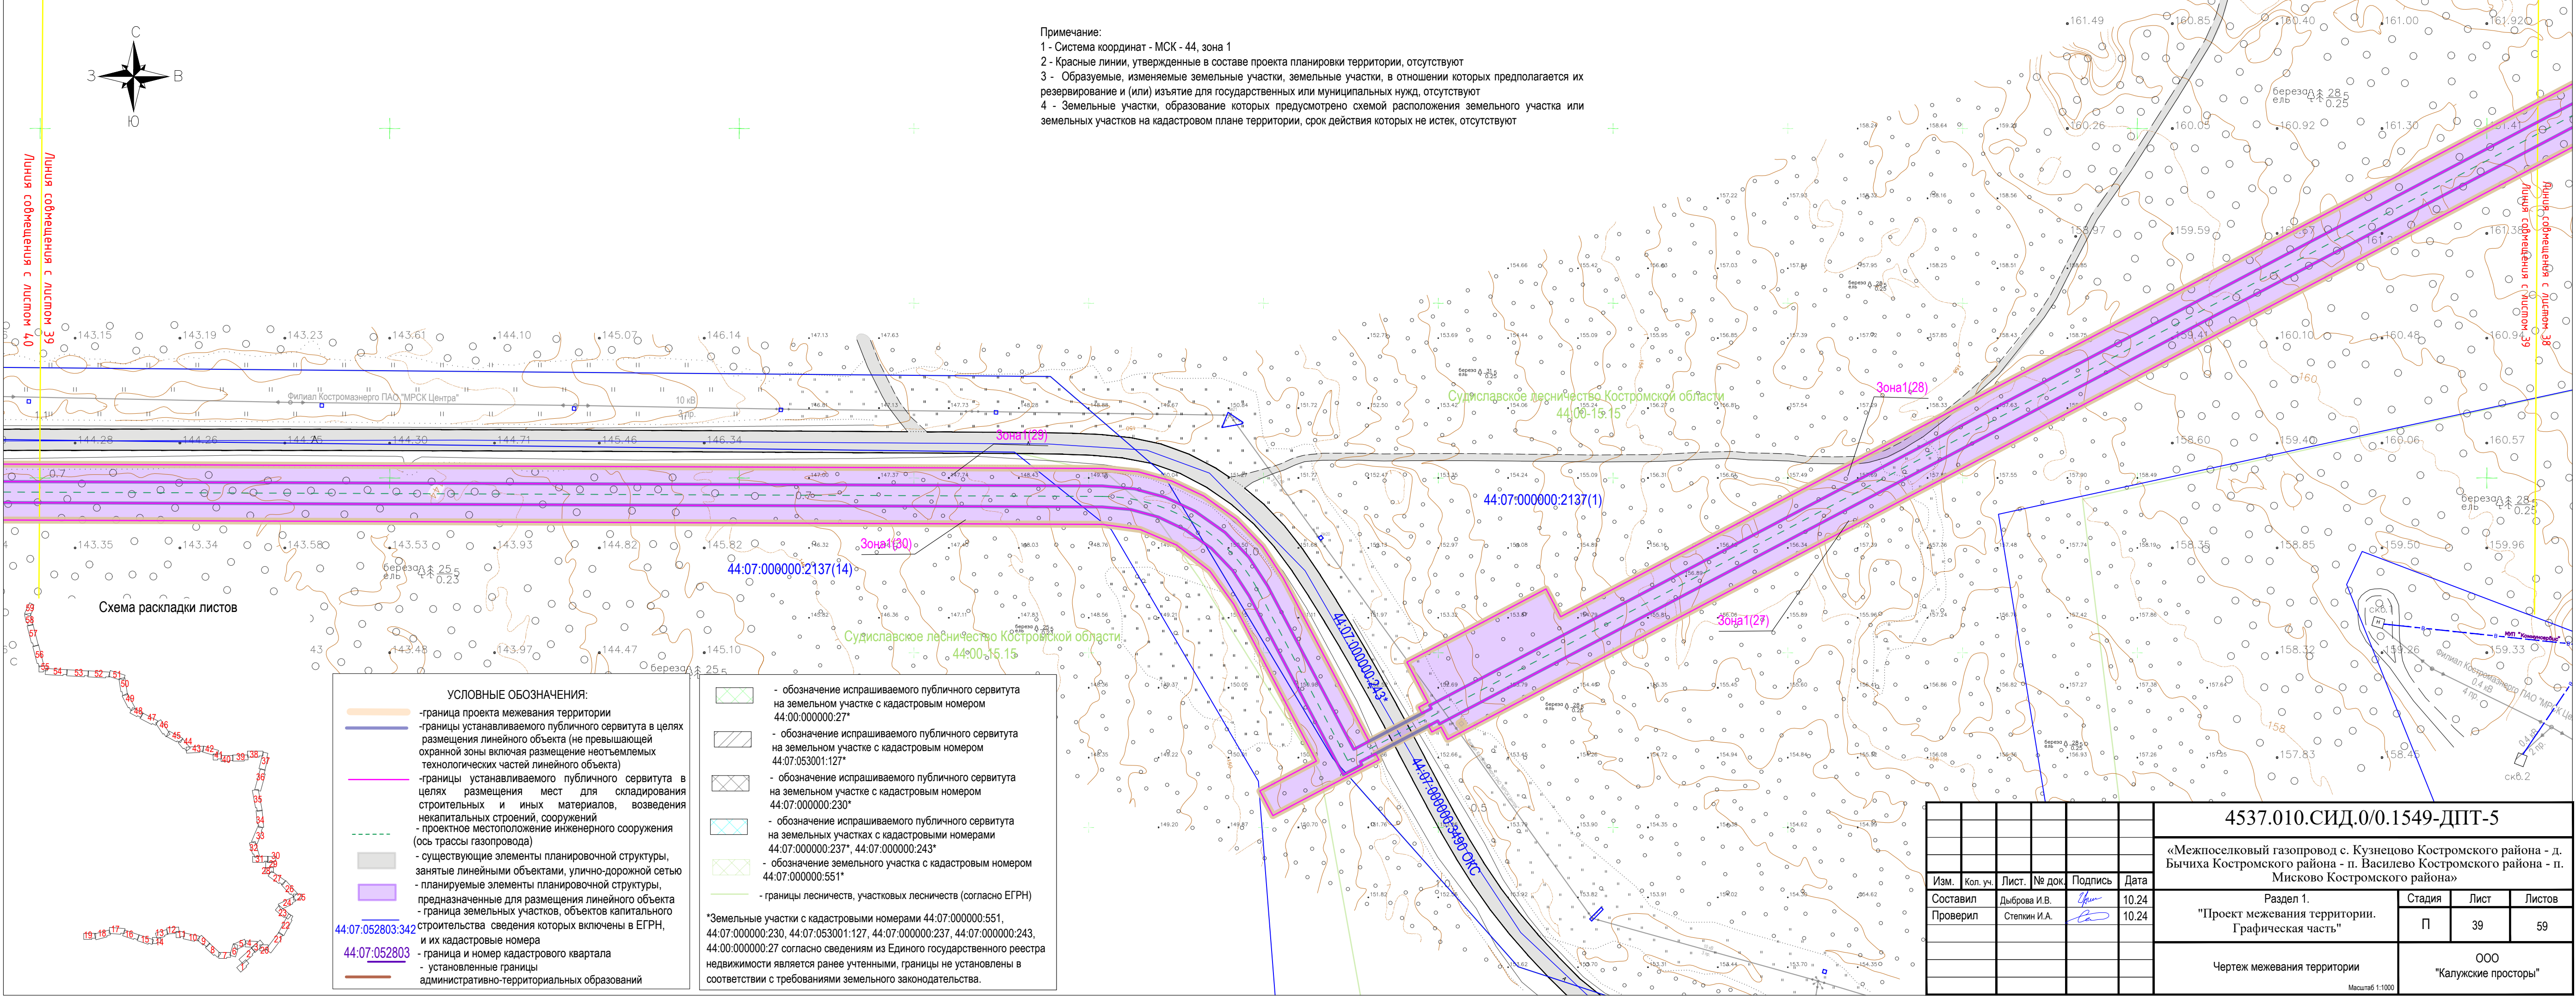

Примечание:
1 - Система координат - МСК - 44, зона 1
2 - Красные линии, утвержденные в составе проекта планировки территории, отсутствуют
3 - Образовые, изменяемые земельные участки, земельные участки, в отношении которых предполагается их резервирование и (или) изъятие для государственных или муниципальных нужд, отсутствуют
4 - Земельные участки, образование которых предусмотрено схемой расположения земельного участка или земельных участков на кадастровом плане территории, срок действия которых не истек, отсутствуют

Линия собственности с листом 39
Линия собственности с листом 39
Линия собственности с листом 39
Линия собственности с листом 39


Схема раскладки листов

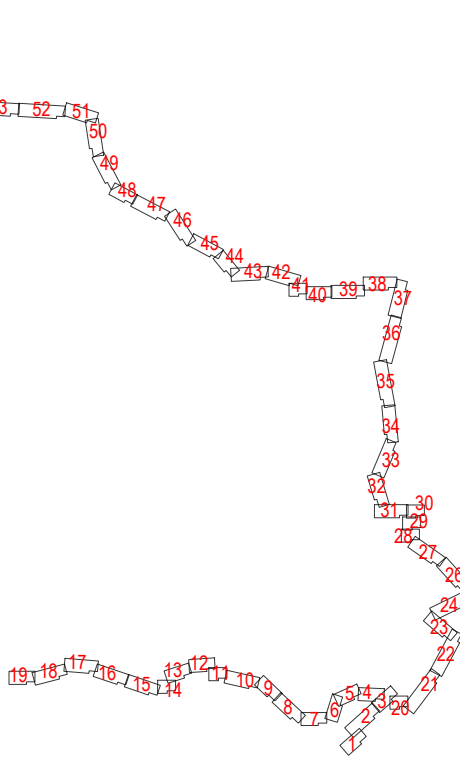

- УСЛОВНЫЕ ОБОЗНАЧЕНИЯ:
- граница проекта межевания территории
 - границы устанавливаемого публичного сервитута в целях размещения линейного объекта (не превышающей охранной зоны включая размещение неотъемлемых технологических частей линейного объекта)
 - границы устанавливаемого публичного сервитута в целях размещения мест для складирования строительных и иных материалов, возведения некапитальных строений, сооружений
 - проектное местоположение инженерного сооружения (ось трассы газопровода)
 - существующие элементы планировочной структуры, занятые линейными объектами, улично-дорожной сетью
 - планируемые элементы планировочной структуры, предназначенные для размещения линейного объекта
 - граница земельных участков, объектов капитального строительства
 - сведения которых включены в ЕГРН, и их кадастровые номера
 - граница и номер кадастрового квартала
 - установленные границы административно-территориальных образований
- 44:07:052803:342
44:07:052803

- обозначение испрашиваемого публичного сервитута на земельном участке с кадастровым номером 44:00:000000:27*
 - обозначение испрашиваемого публичного сервитута на земельном участке с кадастровым номером 44:07:053001:127*
 - обозначение испрашиваемого публичного сервитута на земельном участке с кадастровым номером 44:07:000000:230*
 - обозначение испрашиваемого публичного сервитута на земельных участках с кадастровыми номерами 44:07:000000:237*, 44:07:000000:243*
 - обозначение земельного участка с кадастровым номером 44:07:000000:551*
 - границы лесничеств, участков лесничеств (согласно ЕГРН)
- *Земельные участки с кадастровыми номерами 44:07:000000:551, 44:07:000000:230, 44:07:053001:127, 44:07:000000:237, 44:07:000000:243, 44:00:000000:27 согласно сведениям из Единого государственного реестра недвижимости является ранее учтенными, границы не установлены в соответствии с требованиями земельного законодательства.

						4537.010.СИД.0/0.1549-ДПТ-5				
						«Межпоселковый газопровод с. Кузнецово Костромского района - д. Бычиха Костромского района - п. Василево Костромского района - п. Мисково Костромского района»				
Изм.	Кол. уч.	Лист.	№ док.	Подпись	Дата	Раздел 1.		Стадия	Лист	Листов
Составил		Дыброва И.В.			10.24	"Проект межевания территории. Графическая часть"		П	39	59
Проверил		Степкин И.А.			10.24					
						Чертеж межевания территории		000 "Калужские просторы"		
						Масштаб 1:1000				

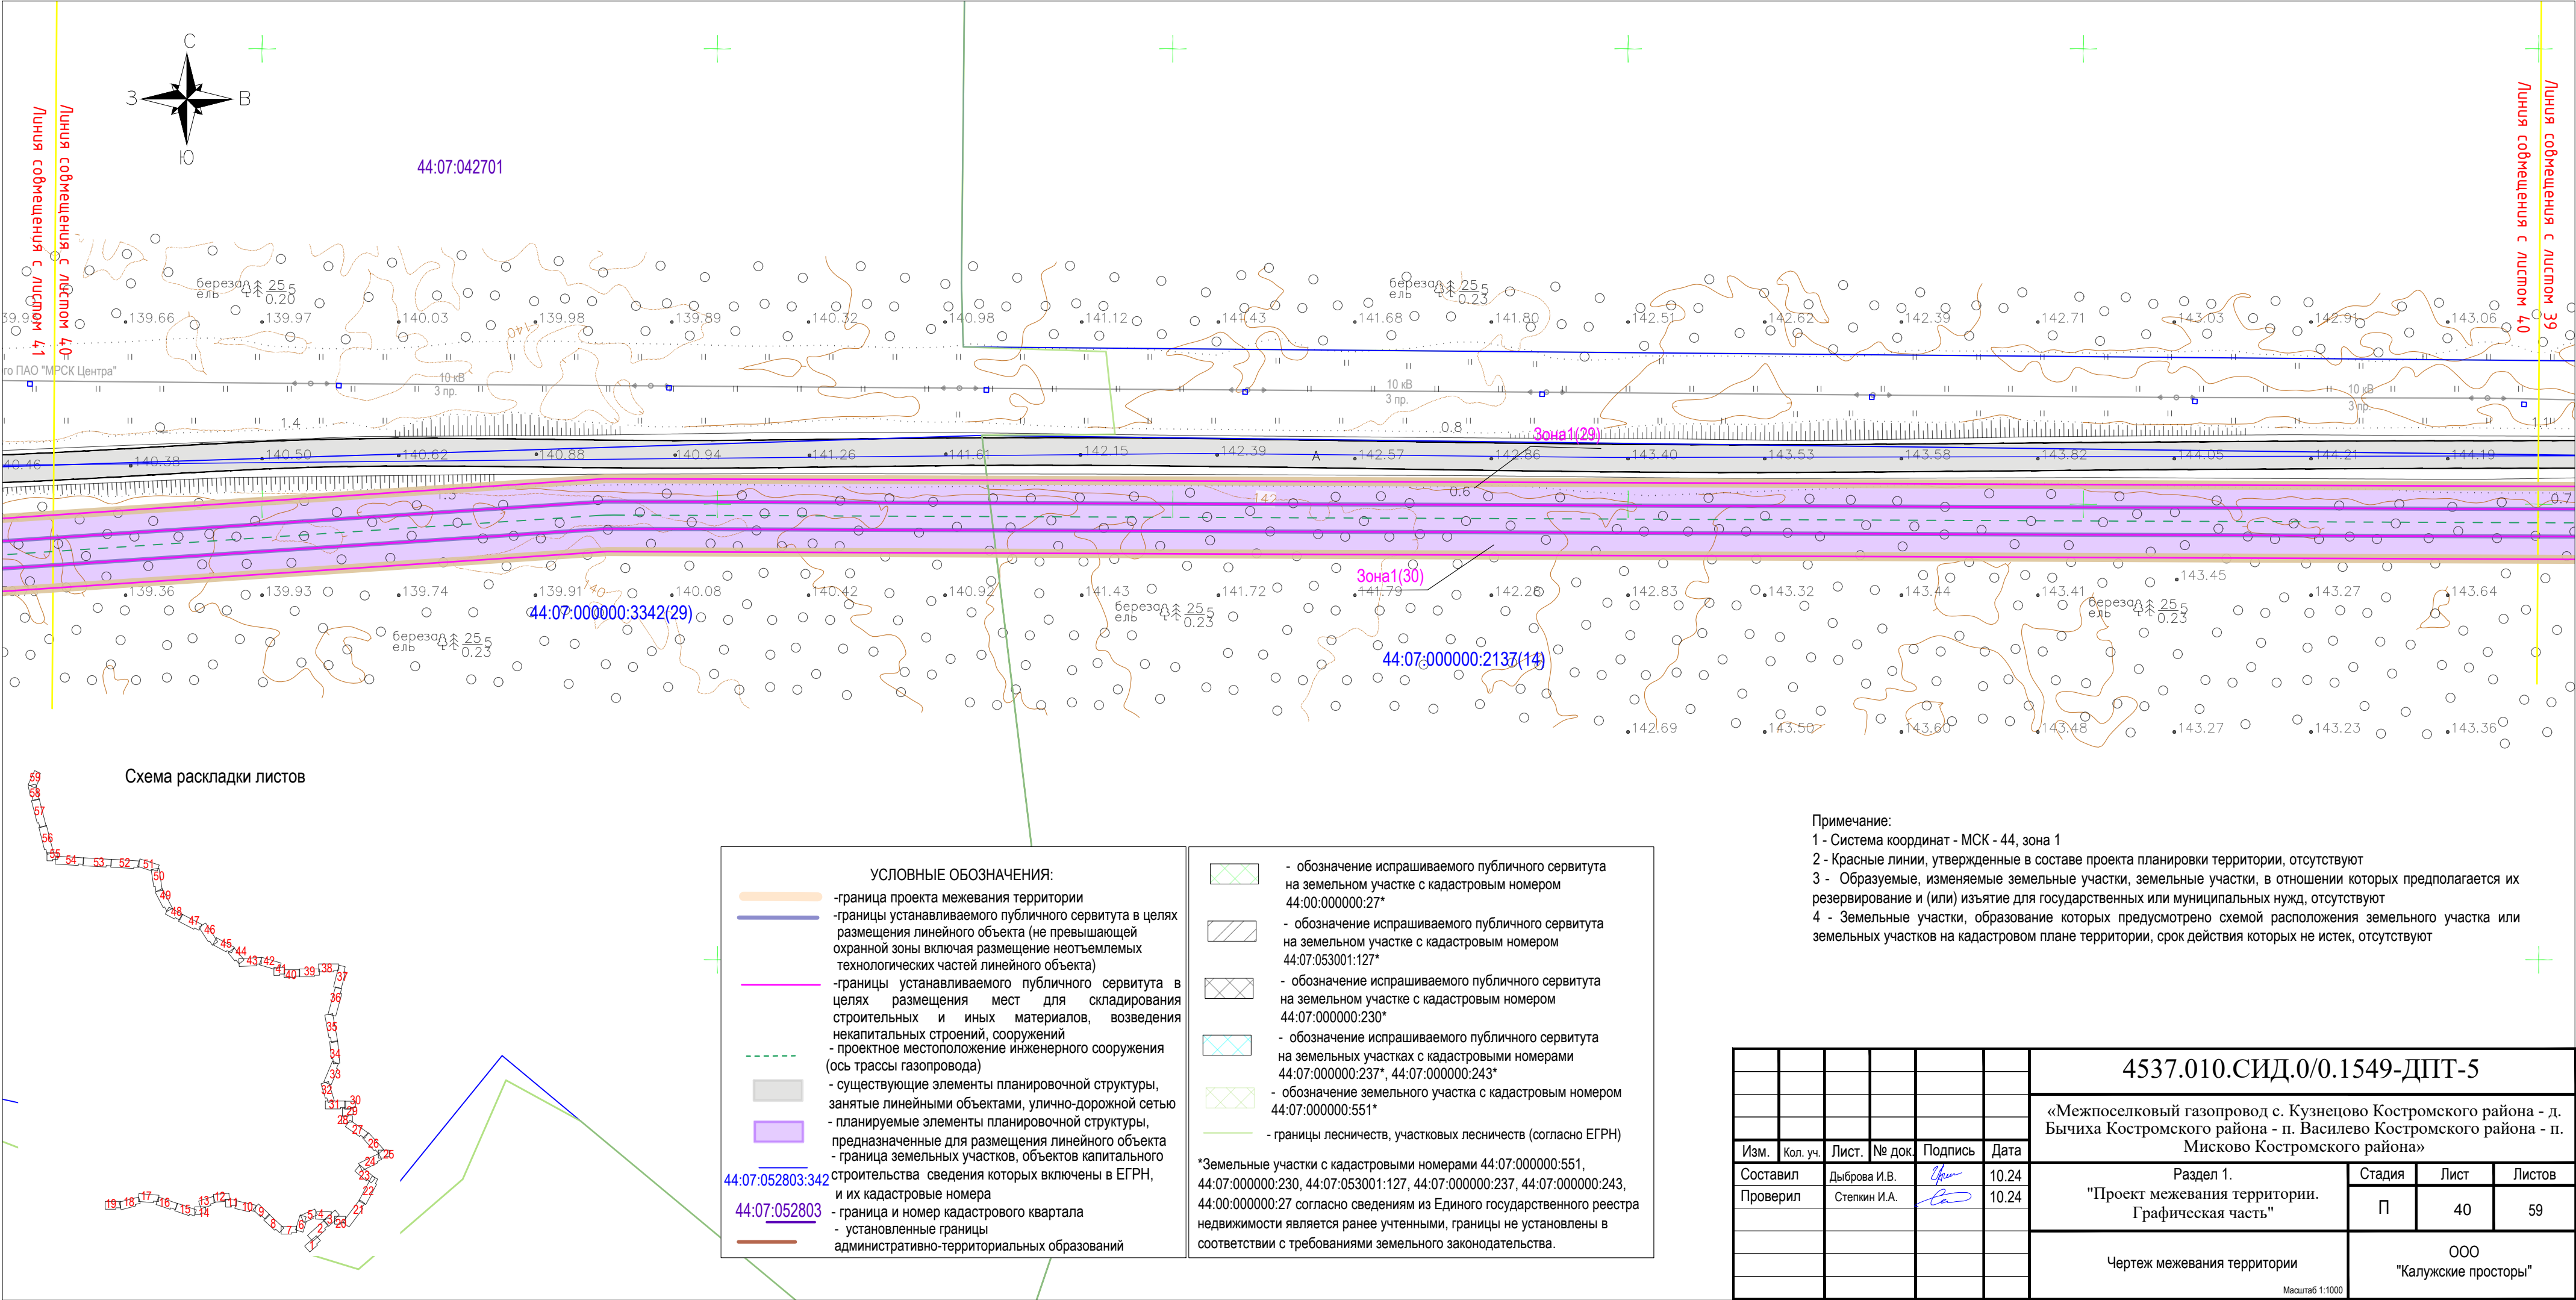

УСЛОВНЫЕ ОБОЗНАЧЕНИЯ:

- граница проекта межевания территории
- границы устанавливаемого публичного сервитута в целях размещения линейного объекта (не превышающей охранной зоны включая размещение неотъемлемых технологических частей линейного объекта)
- границы устанавливаемого публичного сервитута в целях размещения мест для складирования строительных и иных материалов, возведения некапитальных строений, сооружений
- проектное местоположение инженерного сооружения (ось трассы газопровода)
- существующие элементы планировочной структуры, занятые линейными объектами, улично-дорожной сетью
- планируемые элементы планировочной структуры, предназначенные для размещения линейного объекта
- граница земельных участков, объектов капитального строительства сведения которых включены в ЕГРН, и их кадастровые номера
- граница и номер кадастрового квартала
- установленные границы административно-территориальных образований

44:07:052803:342

44:07:052803

- обозначение испрашиваемого публичного сервитута на земельном участке с кадастровым номером 44:00:000000:27*
- обозначение испрашиваемого публичного сервитута на земельном участке с кадастровым номером 44:07:053001:127*
- обозначение испрашиваемого публичного сервитута на земельном участке с кадастровым номером 44:07:000000:230*
- обозначение испрашиваемого публичного сервитута на земельных участках с кадастровыми номерами 44:07:000000:237*, 44:07:000000:243*
- обозначение земельного участка с кадастровым номером 44:07:000000:551*
- границы лесничеств, участковых лесничеств (согласно ЕГРН)

*Земельные участки с кадастровыми номерами 44:07:000000:551, 44:07:000000:230, 44:07:053001:127, 44:07:000000:237, 44:07:000000:243, 44:00:000000:27 согласно сведениям из Единого государственного реестра недвижимости является ранее учтенными, границы не установлены в соответствии с требованиями земельного законодательства.


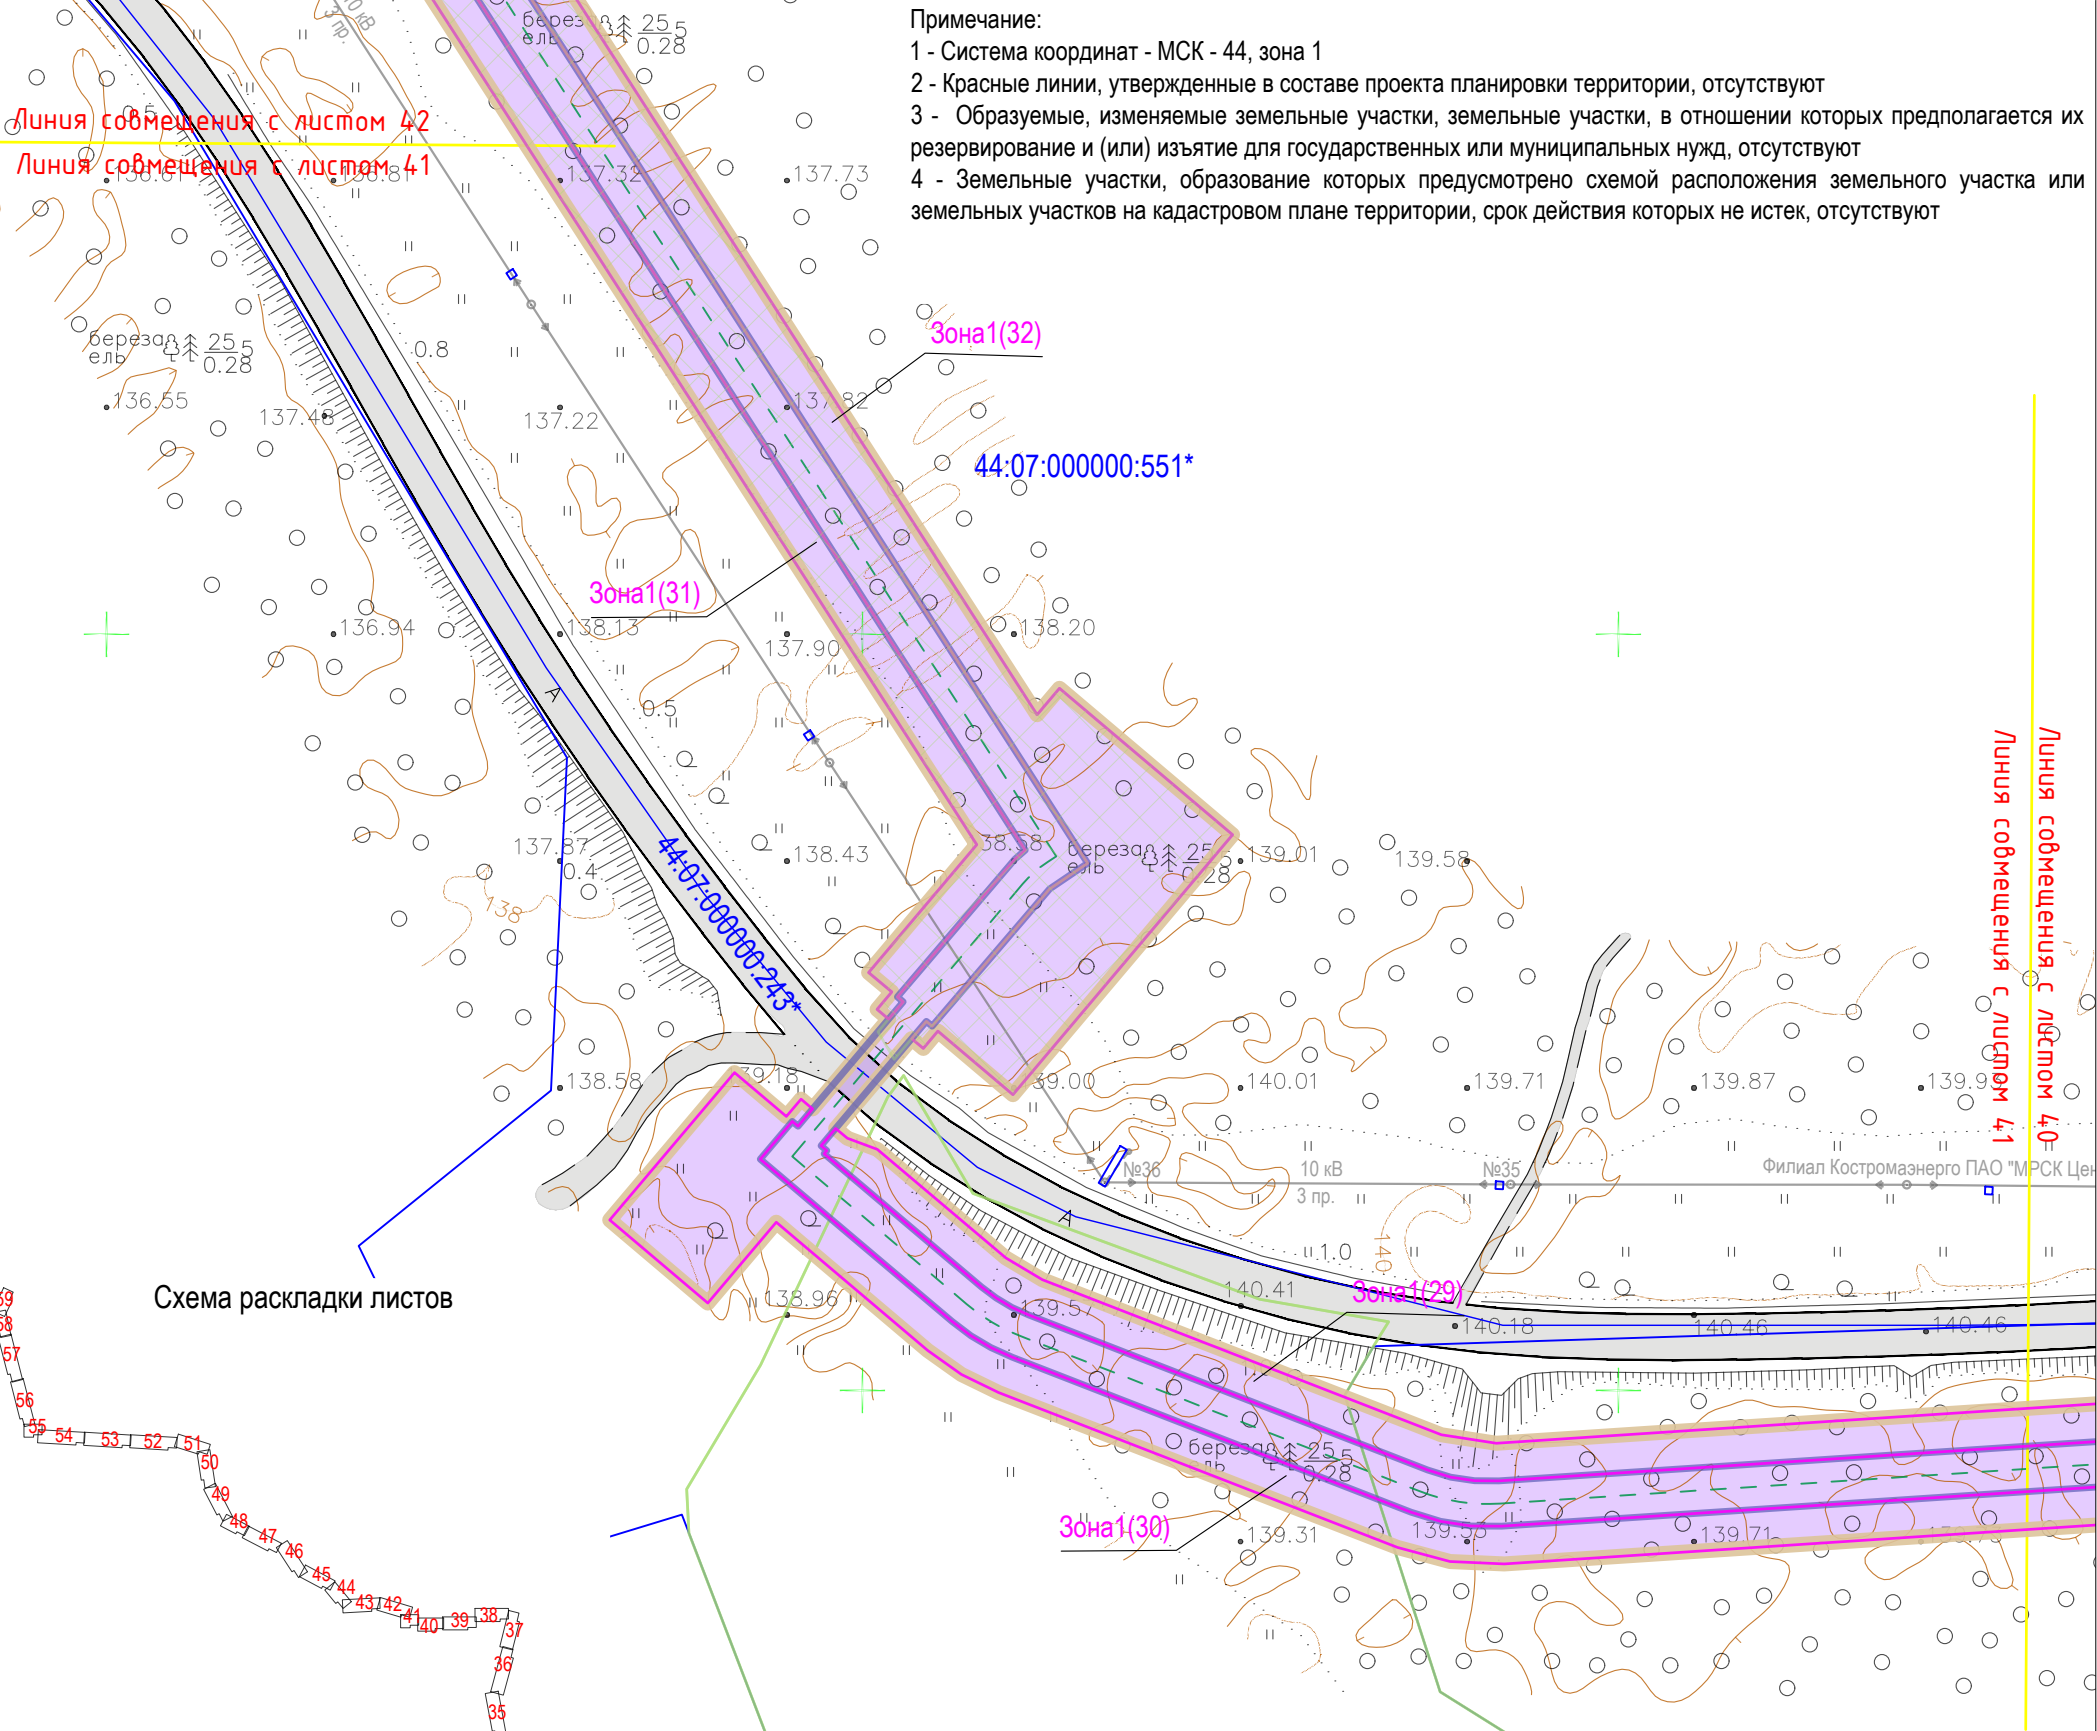


Схема раскладки листов

						4537.010.СИД.0/0.1549-ДПТ-5				
						«Межпоселковый газопровод с. Кузнецово Костромского района - д. Бычиха Костромского района - п. Василево Костромского района - п. Мисково Костромского района»				
Изм.	Кол. уч.	Лист.	№ док.	Подпись	Дата	Раздел 1. "Проект межевания территории. Графическая часть"		Стадия	Лист	Листов
Составил		Дыброва И.В.			10.24			П	41	59
Проверил		Степкин И.А.			10.24	Чертеж межевания территории Масштаб 1:1000		ООО "Калужские просторы"		

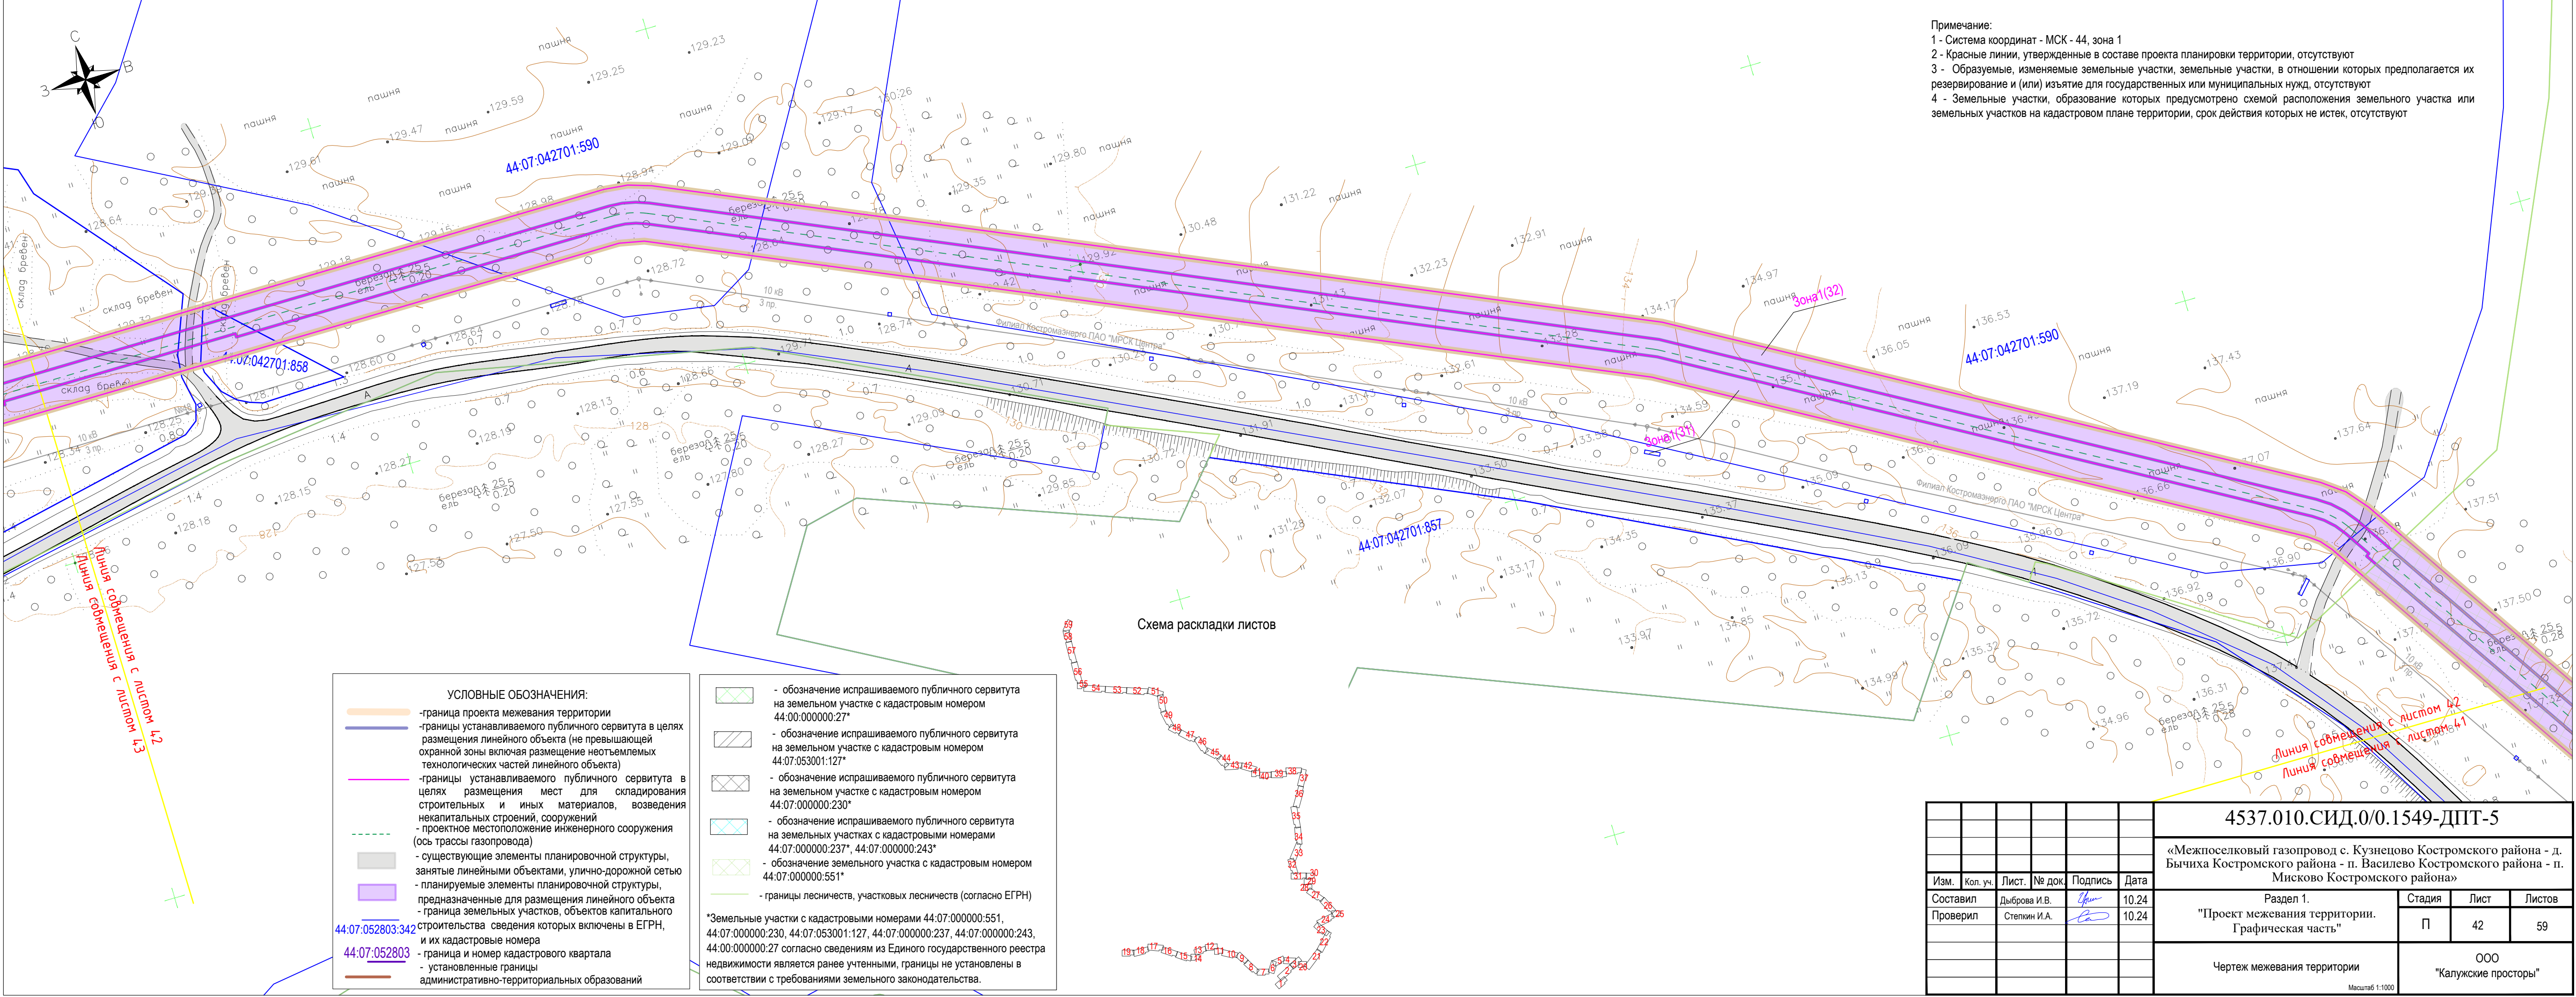

Примечание:
1 - Система координат - МСК - 44, зона 1
2 - Красные линии, утвержденные в составе проекта планировки территории, отсутствуют
3 - Образующие, изменяемые земельные участки, земельные участки, в отношении которых предполагается их резервирование и (или) изъятие для государственных или муниципальных нужд, отсутствуют
4 - Земельные участки, образование которых предусмотрено схемой расположения земельного участка или земельных участков на кадастровом плане территории, срок действия которых не истек, отсутствуют

Схема раскладки листов

УСЛОВНЫЕ ОБОЗНАЧЕНИЯ:

- граница проекта межевания территории
- границы устанавливаемого публичного сервитута в целях размещения линейного объекта (не превышающей охранной зоны включая размещение неотъемлемых технологических частей линейного объекта)
- границы устанавливаемого публичного сервитута в целях размещения мест для складирования строительных и иных материалов, возведения некапитальных строений, сооружений
- проектное местоположение инженерного сооружения (ось трассы газопровода)
- существующие элементы планировочной структуры, занятые линейными объектами, улично-дорожной сетью
- планируемые элементы планировочной структуры, предназначенные для размещения линейного объекта
- граница земельных участков, объектов капитального строительства
- сведения которых включены в ЕГРН, и их кадастровые номера
- граница и номер кадастрового квартала
- установленные границы административно-территориальных образований


44:07:052803:342
44:07:052803


- обозначение испрашиваемого публичного сервитута на земельном участке с кадастровым номером 44:00:000000:27*
- обозначение испрашиваемого публичного сервитута на земельном участке с кадастровым номером 44:07:053001:127*
- обозначение испрашиваемого публичного сервитута на земельном участке с кадастровым номером 44:07:000000:230*
- обозначение испрашиваемого публичного сервитута на земельных участках с кадастровыми номерами 44:07:000000:237*, 44:07:000000:243*
- обозначение земельного участка с кадастровым номером 44:07:000000:551*
- границы лесничеств, участков лесничеств (согласно ЕГРН)


*Земельные участки с кадастровыми номерами 44:07:000000:551, 44:07:000000:230, 44:07:053001:127, 44:07:000000:237, 44:07:000000:243, 44:00:000000:27 согласно сведениям из Единого государственного реестра недвижимости являются ранее учтенными, границы не установлены в соответствии с требованиями земельного законодательства.

						4537.010.СИД.0/0.1549-ДПТ-5		
						«Межпоселковый газопровод с. Кузнецово Костромского района - д. Бычиха Костромского района - п. Василево Костромского района - п. Мисково Костромского района»		
Изм.	Кол. уч.	Лист.	№ док.	Подпись	Дата	Раздел 1.		
Составил	Дыброва И.В.				10.24	"Проект межевания территории. Графическая часть"		
Проверил	Степкин И.А.				10.24			
						Чертёж межевания территории		
						000 "Калужские просторы"		

Масштаб 1:1000

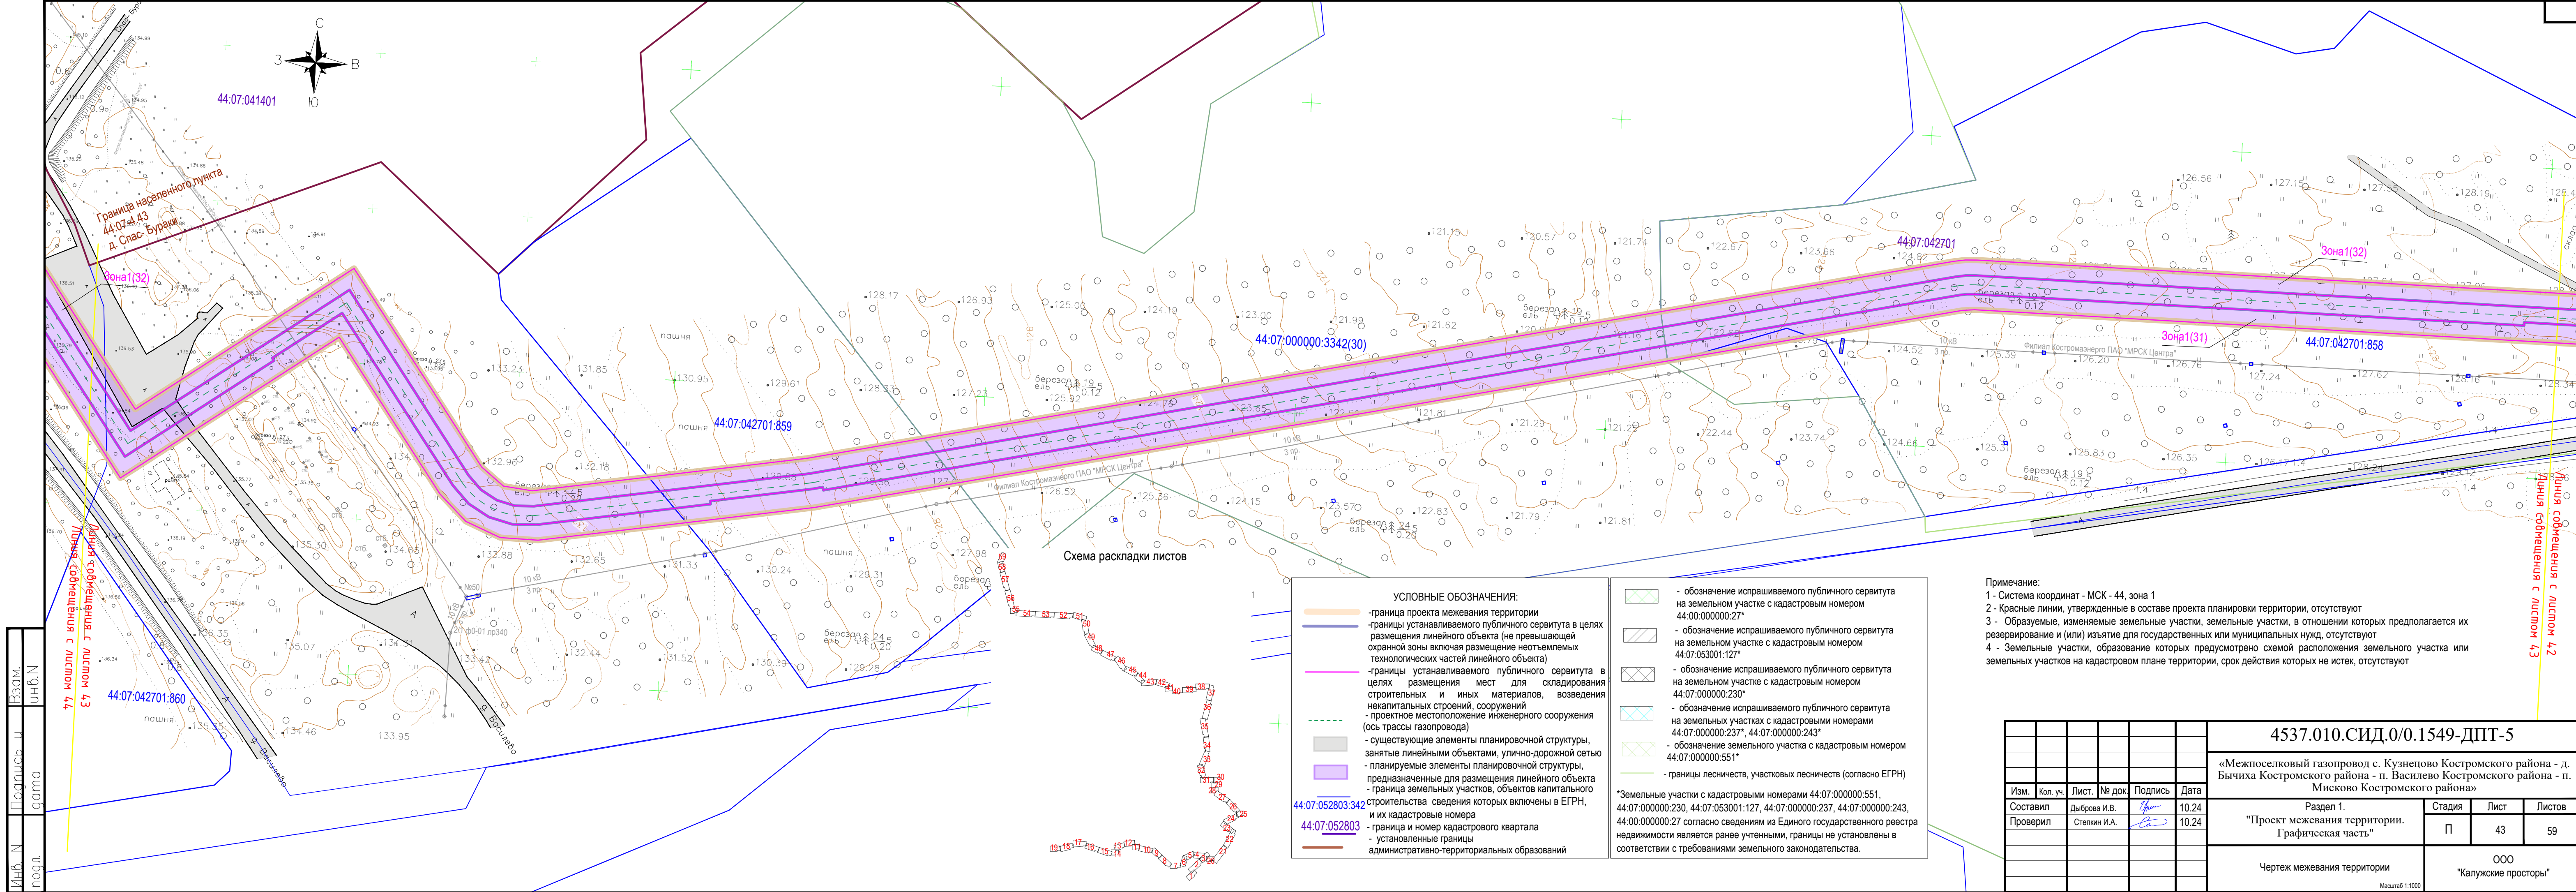

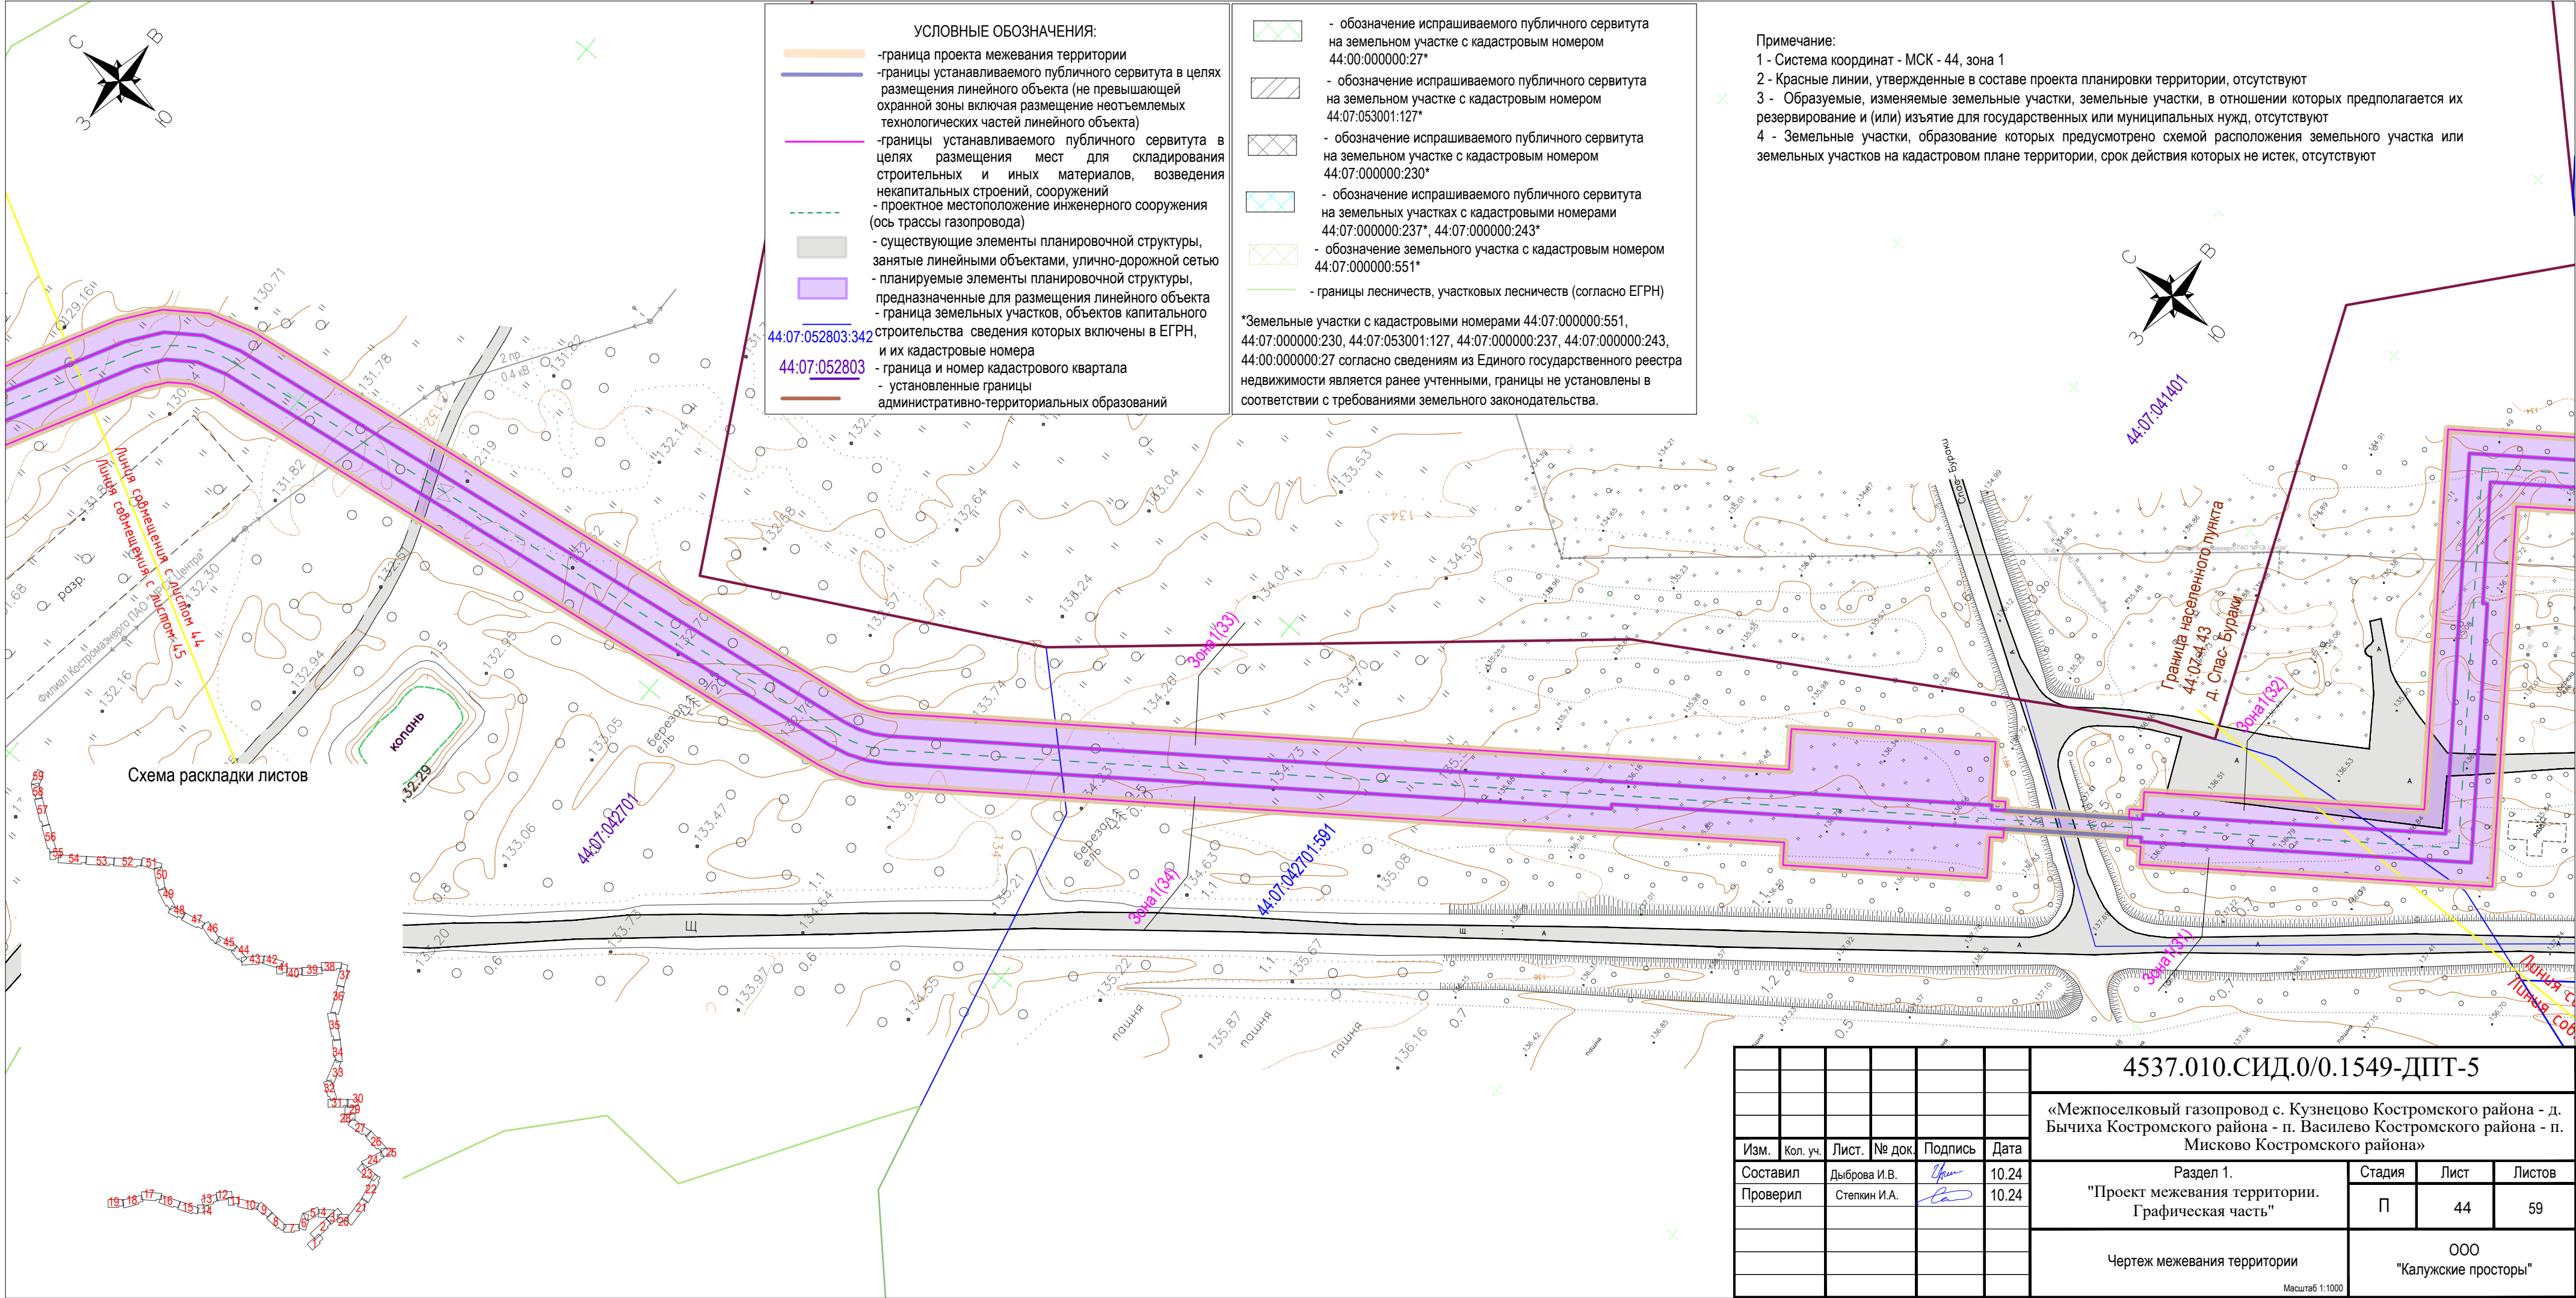

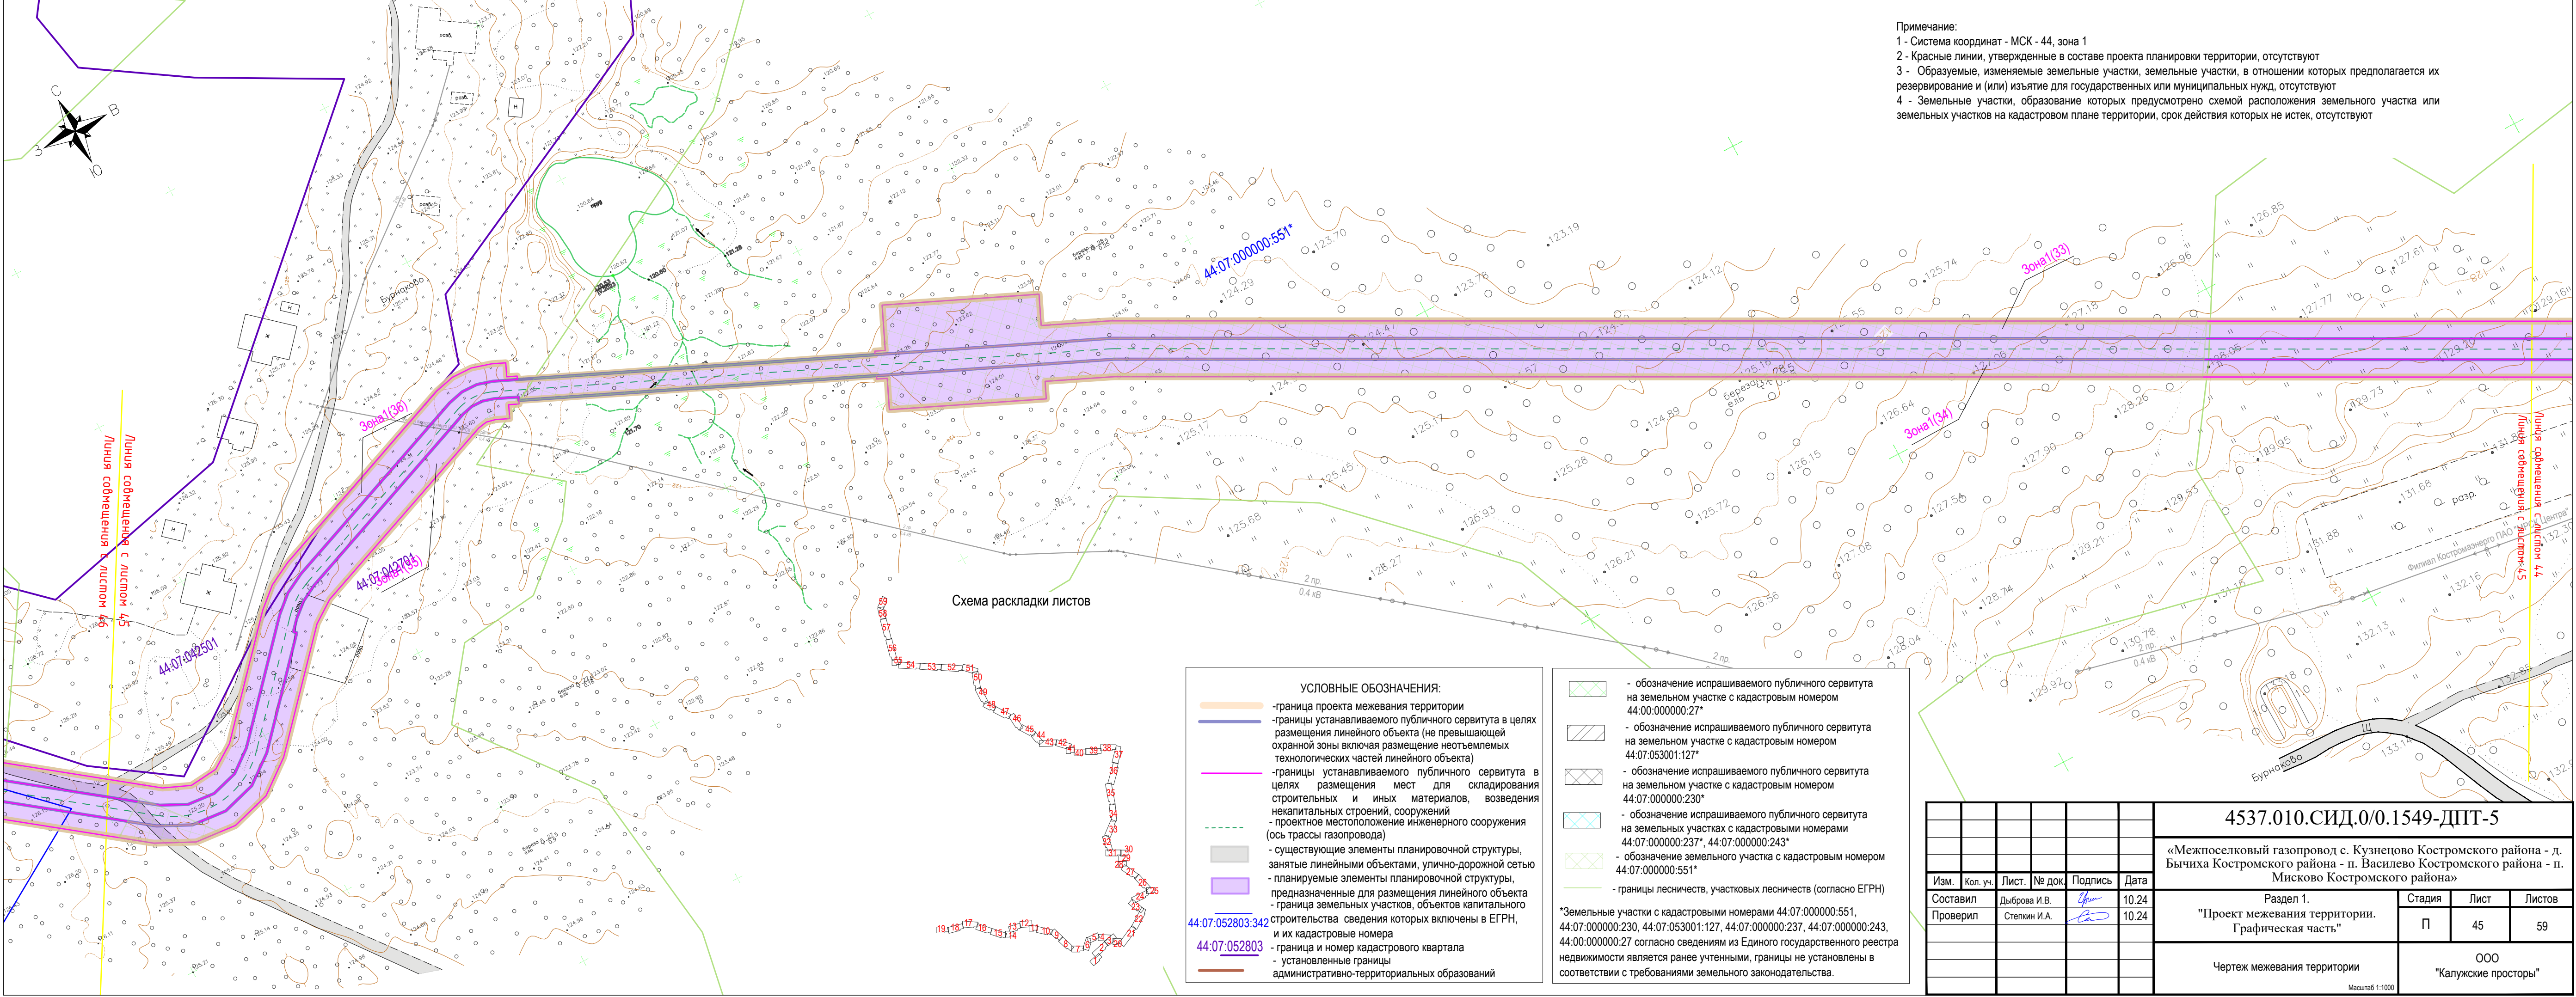

Примечание:
1 - Система координат - МСК - 44, зона 1
2 - Красные линии, утвержденные в составе проекта планировки территории, отсутствуют
3 - Образующие, изменяемые земельные участки, земельные участки, в отношении которых предполагается их резервирование и (или) изъятие для государственных или муниципальных нужд, отсутствуют
4 - Земельные участки, образование которых предусмотрено схемой расположения земельного участка или земельных участков на кадастровом плане территории, срок действия которых не истек, отсутствуют

Схема раскладки листов

УСЛОВНЫЕ ОБОЗНАЧЕНИЯ:


- граница проекта межевания территории
- границы устанавливаемого публичного сервитута в целях размещения линейного объекта (не превышающей охранной зоны включая размещение неотъемлемых технологических частей линейного объекта)
- границы устанавливаемого публичного сервитута в целях размещения мест для складирования строительных и иных материалов, возведения некапитальных строений, сооружений
- проектное местоположение инженерного сооружения (ось трассы газопровода)
- существующие элементы планировочной структуры, занятые линейными объектами, улично-дорожной сетью
- планируемые элементы планировочной структуры, предназначенные для размещения линейного объекта
- граница земельных участков, объектов капитального строительства сведения которых включены в ЕГРН, и их кадастровые номера
- граница и номер кадастрового квартала
- установленные границы административно-территориальных образований

44:07:052803:342
44:07:052803

- обозначение испрашиваемого публичного сервитута на земельном участке с кадастровым номером 44:00:000000:27*
- обозначение испрашиваемого публичного сервитута на земельном участке с кадастровым номером 44:07:053001:127*
- обозначение испрашиваемого публичного сервитута на земельном участке с кадастровым номером 44:07:000000:230*
- обозначение испрашиваемого публичного сервитута на земельных участках с кадастровыми номерами 44:07:000000:237*, 44:07:000000:243*
- обозначение земельного участка с кадастровым номером 44:07:000000:551*
- границы лесничеств, участков лесничеств (согласно ЕГРН)

*Земельные участки с кадастровыми номерами 44:07:000000:551, 44:07:000000:230, 44:07:053001:127, 44:07:000000:237, 44:07:000000:243, 44:00:000000:27 согласно сведениям из Единого государственного реестра недвижимости является ранее учтенными, границы не установлены в соответствии с требованиями земельного законодательства.

						4537.010.СИД.0/0.1549-ДПТ-5				
						«Межпоселковый газопровод с. Кузнецово Костромского района - д. Бычиха Костромского района - п. Василево Костромского района - п. Мисково Костромского района»				
Изм.	Кол. уч.	Лист	№ док.	Подпись	Дата	Раздел 1. "Проект межевания территории. Графическая часть"		Стадия	Лист	Листов
Составил		Дыброва И.В.			10.24			П	45	59
Проверил		Степкин И.А.			10.24	Чертеж межевания территории Масштаб 1:1000		ООО "Калужские просторы"		

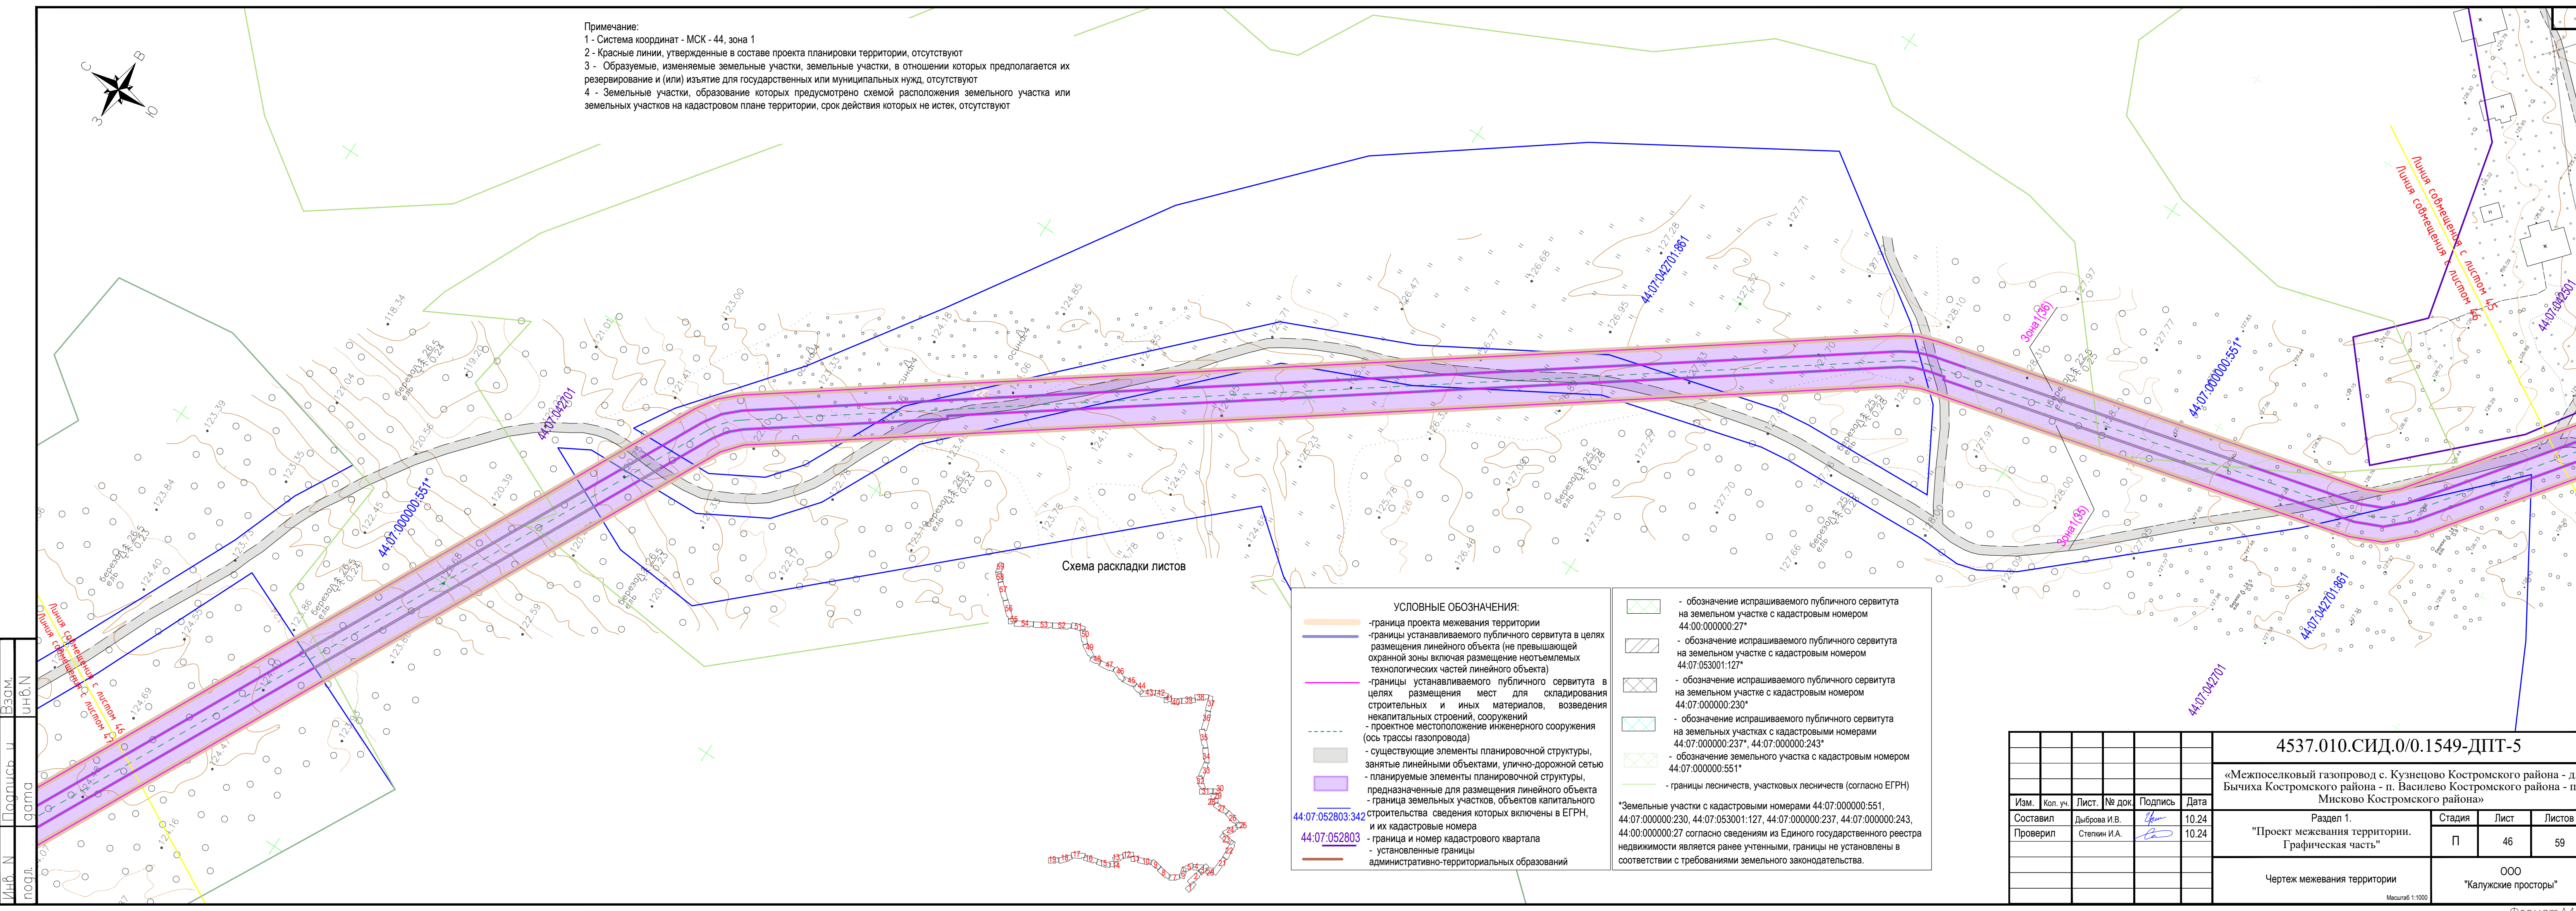

Примечание:
1 - Система координат - МСК - 44, зона 1
2 - Красные линии, утвержденные в составе проекта планировки территории, отсутствуют
3 - Образующие, изменяемые земельные участки, земельные участки, в отношении которых предполагается их резервирование и (или) изъятие для государственных или муниципальных нужд, отсутствуют
4 - Земельные участки, образование которых предусмотрено схемой расположения земельного участка или земельных участков на кадастровом плане территории, срок действия которых не истек, отсутствуют

Схема раскладки листов

УСЛОВНЫЕ ОБОЗНАЧЕНИЯ:

- граница проекта межевания территории
- границы устанавливаемого публичного сервитута в целях размещения линейного объекта (не превышающей охранной зоны включая размещение неотъемлемых технологических частей линейного объекта)
- границы устанавливаемого публичного сервитута в целях размещения мест для складирования строительных и иных материалов, возведения некапитальных строений, сооружений
- проектное местоположение инженерного сооружения (ось трассы газопровода)
- существующие элементы планировочной структуры, занятые линейными объектами, улично-дорожной сетью
- планируемые элементы планировочной структуры, предназначенные для размещения линейного объекта
- граница земельных участков, объектов капитального строительства сведения которых включены в ЕГРН, и их кадастровые номера
- граница и номер кадастрового квартала
- установленные границы административно-территориальных образований

- обозначение испрашиваемого публичного сервитута на земельном участке с кадастровым номером 44:00:000000:27*
- обозначение испрашиваемого публичного сервитута на земельном участке с кадастровым номером 44:07:053001:127*
- обозначение испрашиваемого публичного сервитута на земельном участке с кадастровым номером 44:07:000000:230*
- обозначение испрашиваемого публичного сервитута на земельных участках с кадастровыми номерами 44:07:000000:237*, 44:07:000000:243*
- обозначение земельного участка с кадастровым номером 44:07:000000:551*
- границы лесничеств, участковых лесничеств (согласно ЕГРН)

*Земельные участки с кадастровыми номерами 44:07:000000:551, 44:07:000000:230, 44:07:053001:127, 44:07:000000:237, 44:07:000000:243, 44:00:000000:27 согласно сведениям из Единого государственного реестра недвижимости является ранее учтенными, границы не установлены в соответствии с требованиями земельного законодательства.

						4537.010.СИД.0/0.1549-ДПТ-5			
						«Межпоселковый газопровод с. Кузнецово Костромского района - д. Бычиха Костромского района - п. Василево Костромского района - п. Мисково Костромского района»			
Изм.	Кол. уч.	Лист	№ док	Подпись	Дата	Раздел 1. "Проект межевания территории. Графическая часть"	Стадия	Лист	Листов
Составил		Дыброва И.В.			10.24		П	46	59
Проверил		Степкин И.А.			10.24				
						Чертеж межевания территории Масштаб 1:1000	ООО "Калужские просторы"		

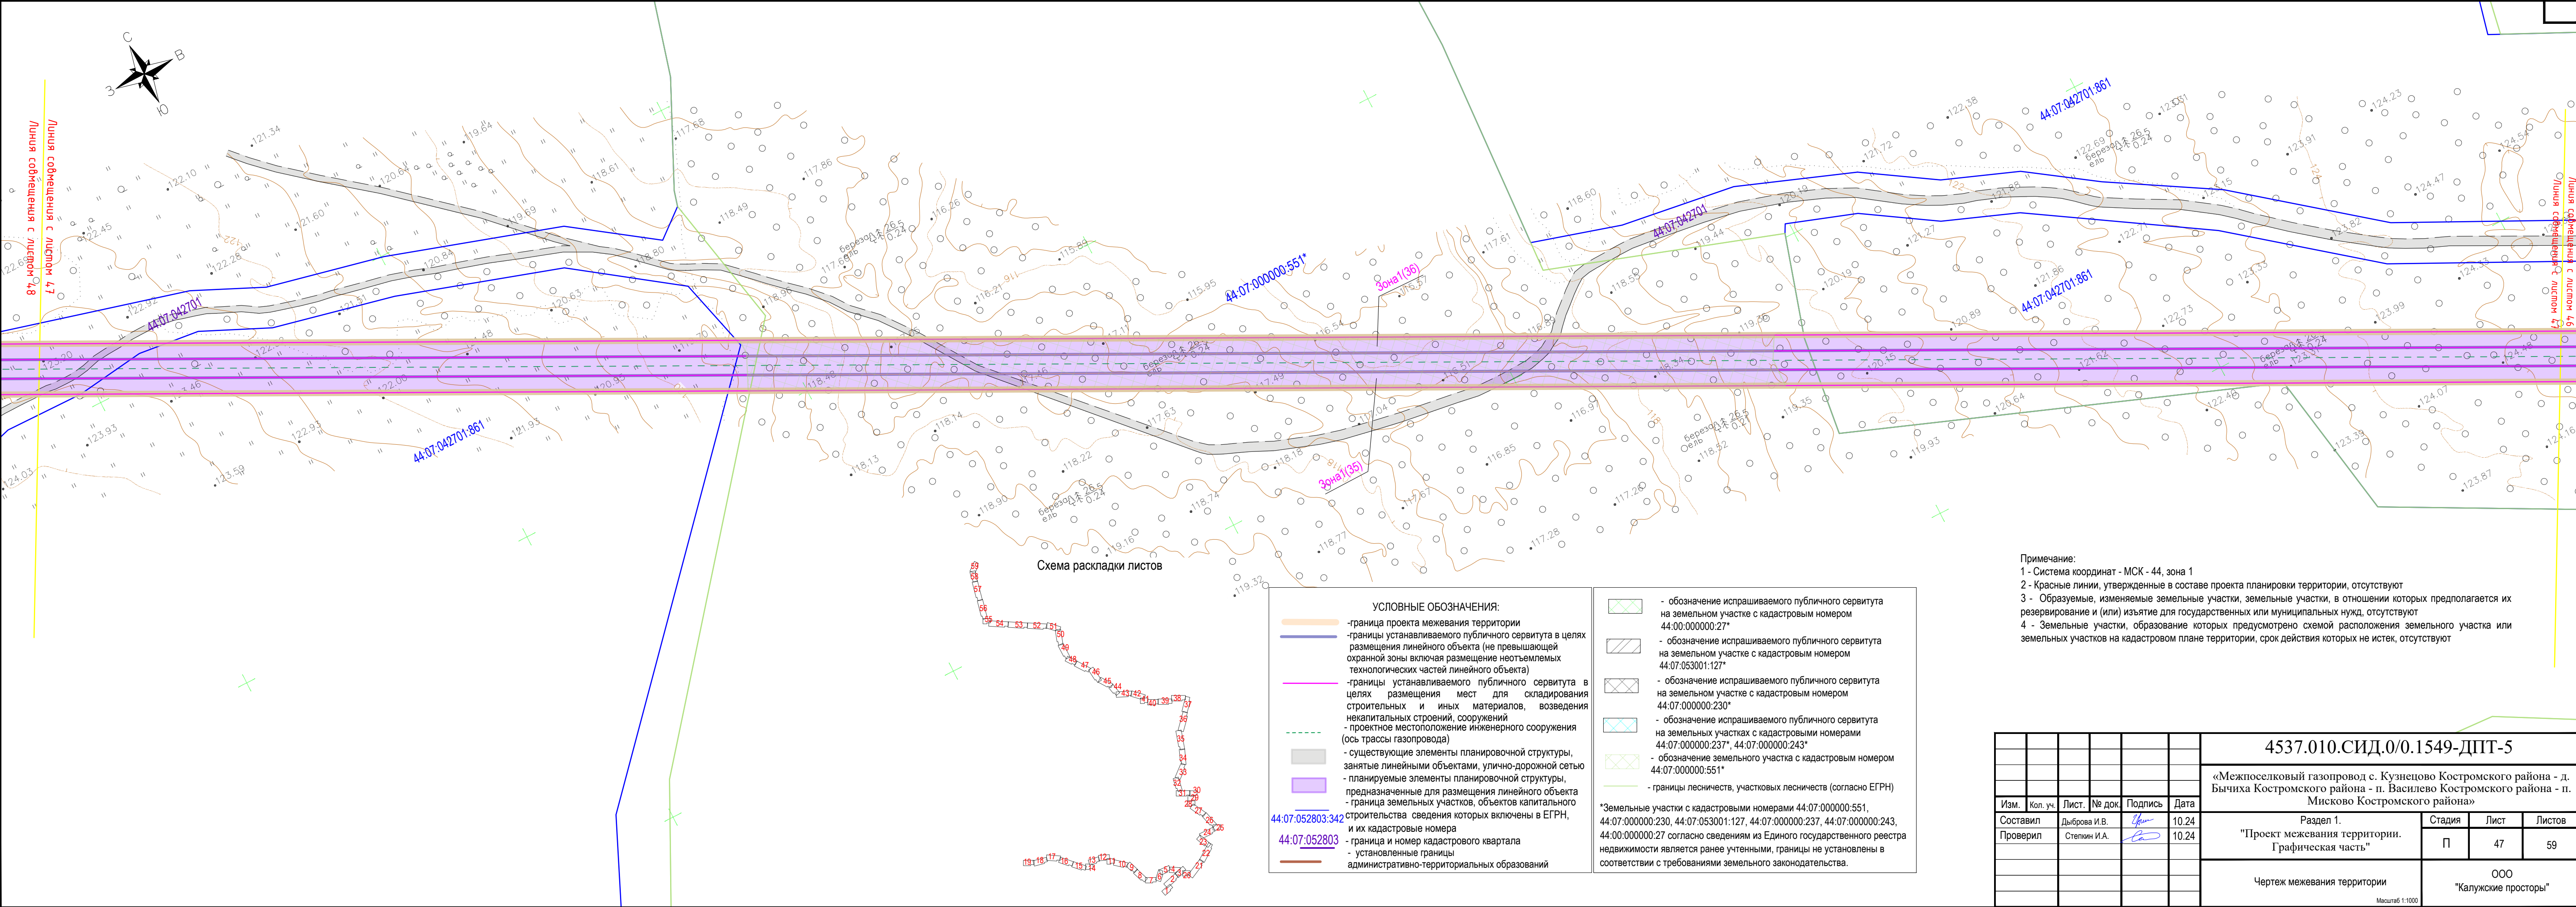


Схема раскладки листов

УСЛОВНЫЕ ОБОЗНАЧЕНИЯ:


- граница проекта межевания территории
- границы устанавливаемого публичного сервитута в целях размещения линейного объекта (не превышающей охранной зоны включая размещение неотъемлемых технологических частей линейного объекта)
- границы устанавливаемого публичного сервитута в целях размещения мест для складирования строительных и иных материалов, возведения некапитальных строений, сооружений
- проектное местоположение инженерного сооружения (ось трассы газопровода)
- существующие элементы планировочной структуры, занятые линейными объектами, улично-дорожной сетью
- планируемые элементы планировочной структуры, предназначенные для размещения линейного объекта
- граница земельных участков, объектов капитального строительства сведения которых включены в ЕГРН, и их кадастровые номера
- граница и номер кадастрового квартала
- установленные границы административно-территориальных образований


- обозначение испрашиваемого публичного сервитута на земельном участке с кадастровым номером 44:00:000000:27*
- обозначение испрашиваемого публичного сервитута на земельном участке с кадастровым номером 44:07:053001:127*
- обозначение испрашиваемого публичного сервитута на земельном участке с кадастровым номером 44:07:000000:230*
- обозначение испрашиваемого публичного сервитута на земельных участках с кадастровыми номерами 44:07:000000:237*, 44:07:000000:243*
- обозначение земельного участка с кадастровым номером 44:07:000000:551*
- границы лесничеств, участковых лесничеств (согласно ЕГРН)


*Земельные участки с кадастровыми номерами 44:07:000000:551, 44:07:000000:230, 44:07:053001:127, 44:07:000000:237, 44:07:000000:243, 44:00:000000:27 согласно сведениям из Единого государственного реестра недвижимости является ранее учтенными, границы не установлены в соответствии с требованиями земельного законодательства.

Примечание:
1 - Система координат - МСК - 44, зона 1
2 - Красные линии, утвержденные в составе проекта планировки территории, отсутствуют
3 - Образуемые, изменяемые земельные участки, земельные участки, в отношении которых предполагается их резервирование и (или) изъятие для государственных или муниципальных нужд, отсутствуют
4 - Земельные участки, образование которых предусмотрено схемой расположения земельного участка или земельных участков на кадастровом плане территории, срок действия которых не истек, отсутствуют

						4537.010.СИД.0/0.1549-ДПТ-5			
						«Межпоселковый газопровод с. Кузнецово Костромского района - д. Бычиха Костромского района - п. Василево Костромского района - п. Мисково Костромского района»			
Изм.	Кол. уч.	Лист	№ док.	Подпись	Дата	Раздел 1. "Проект межевания территории. Графическая часть"	Стадия	Лист	Листов
Составил		Дыброва И.В.			10.24		П	47	59
Проверил		Степкин И.А.			10.24	Чертеж межевания территории Масштаб 1:1000	ООО "Калужские просторы"		

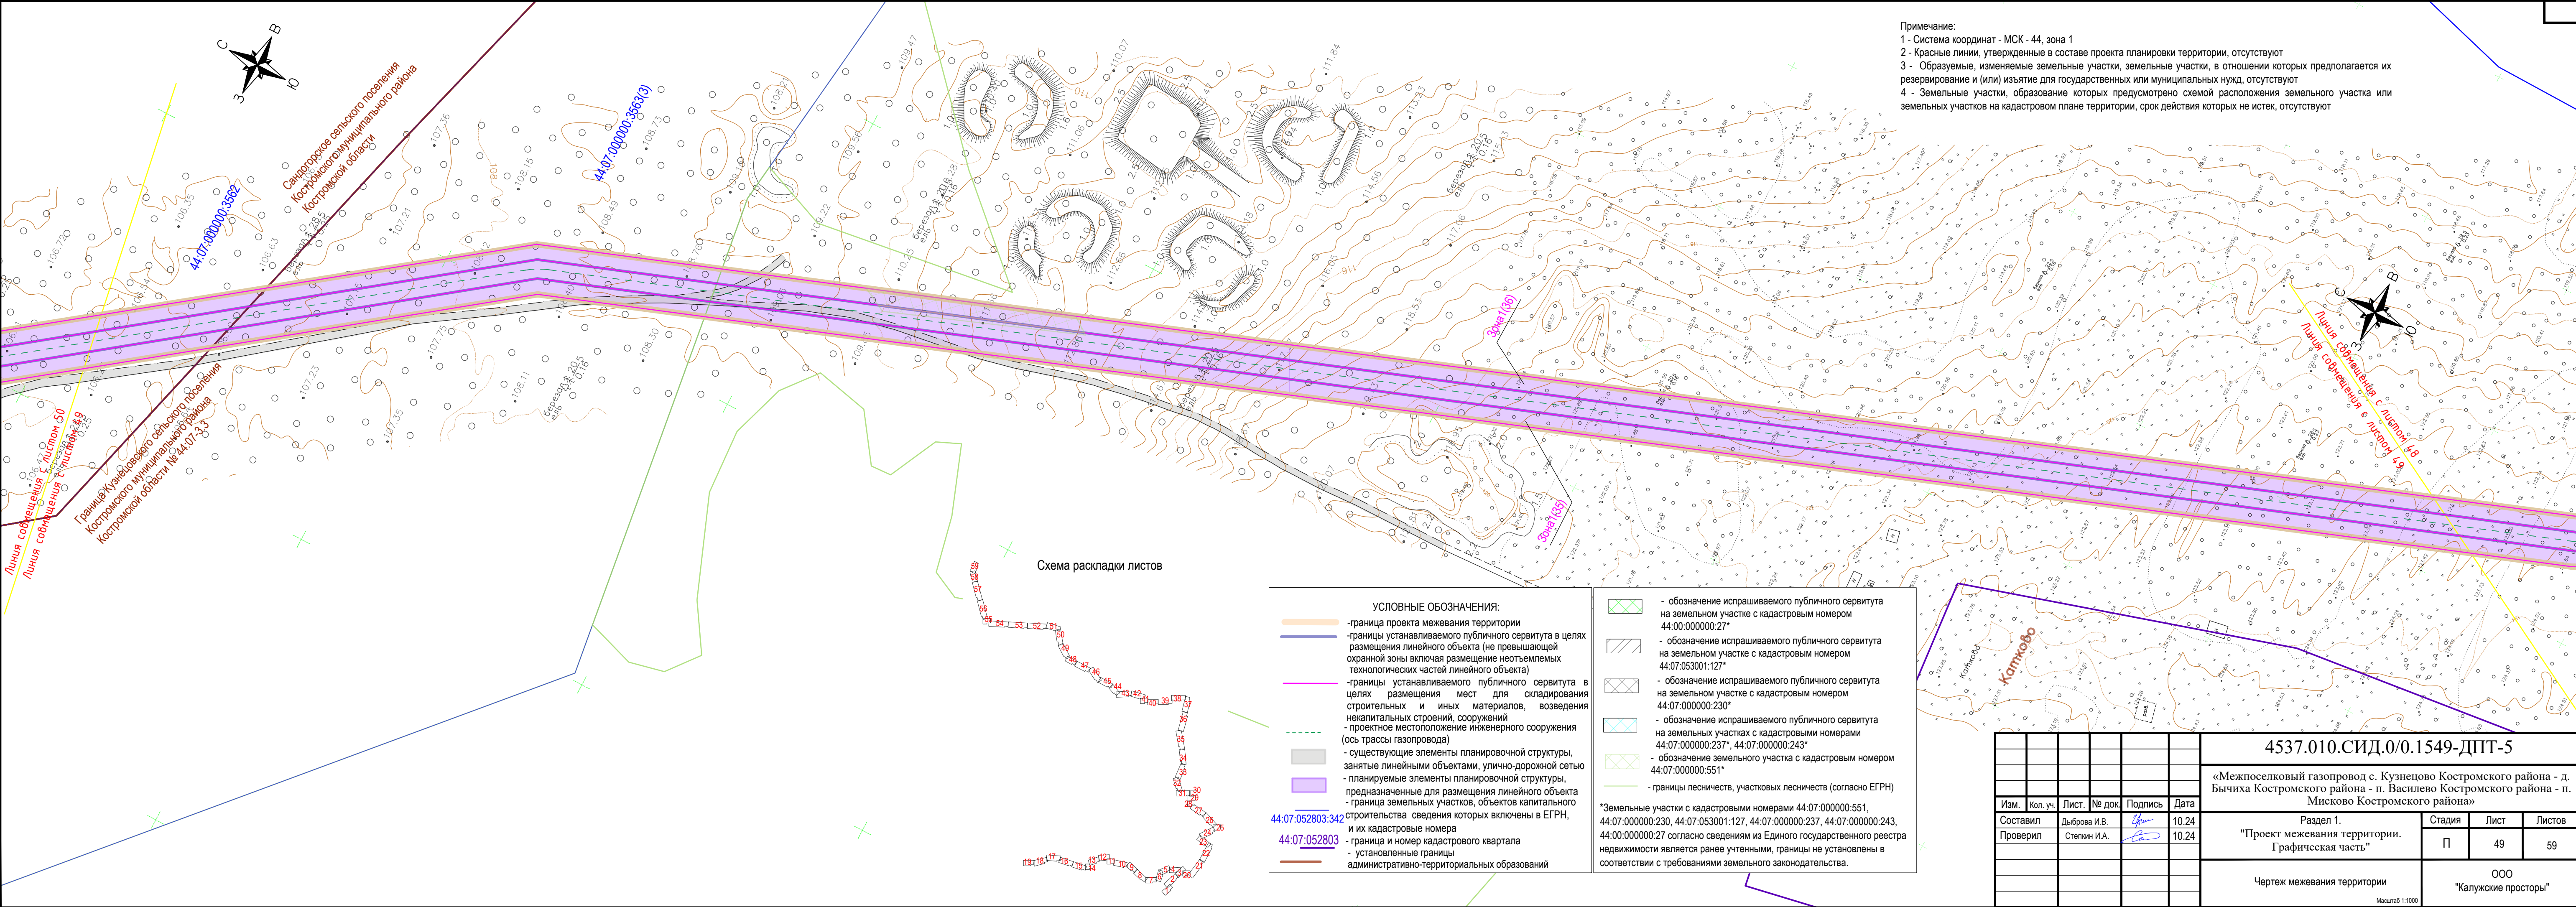

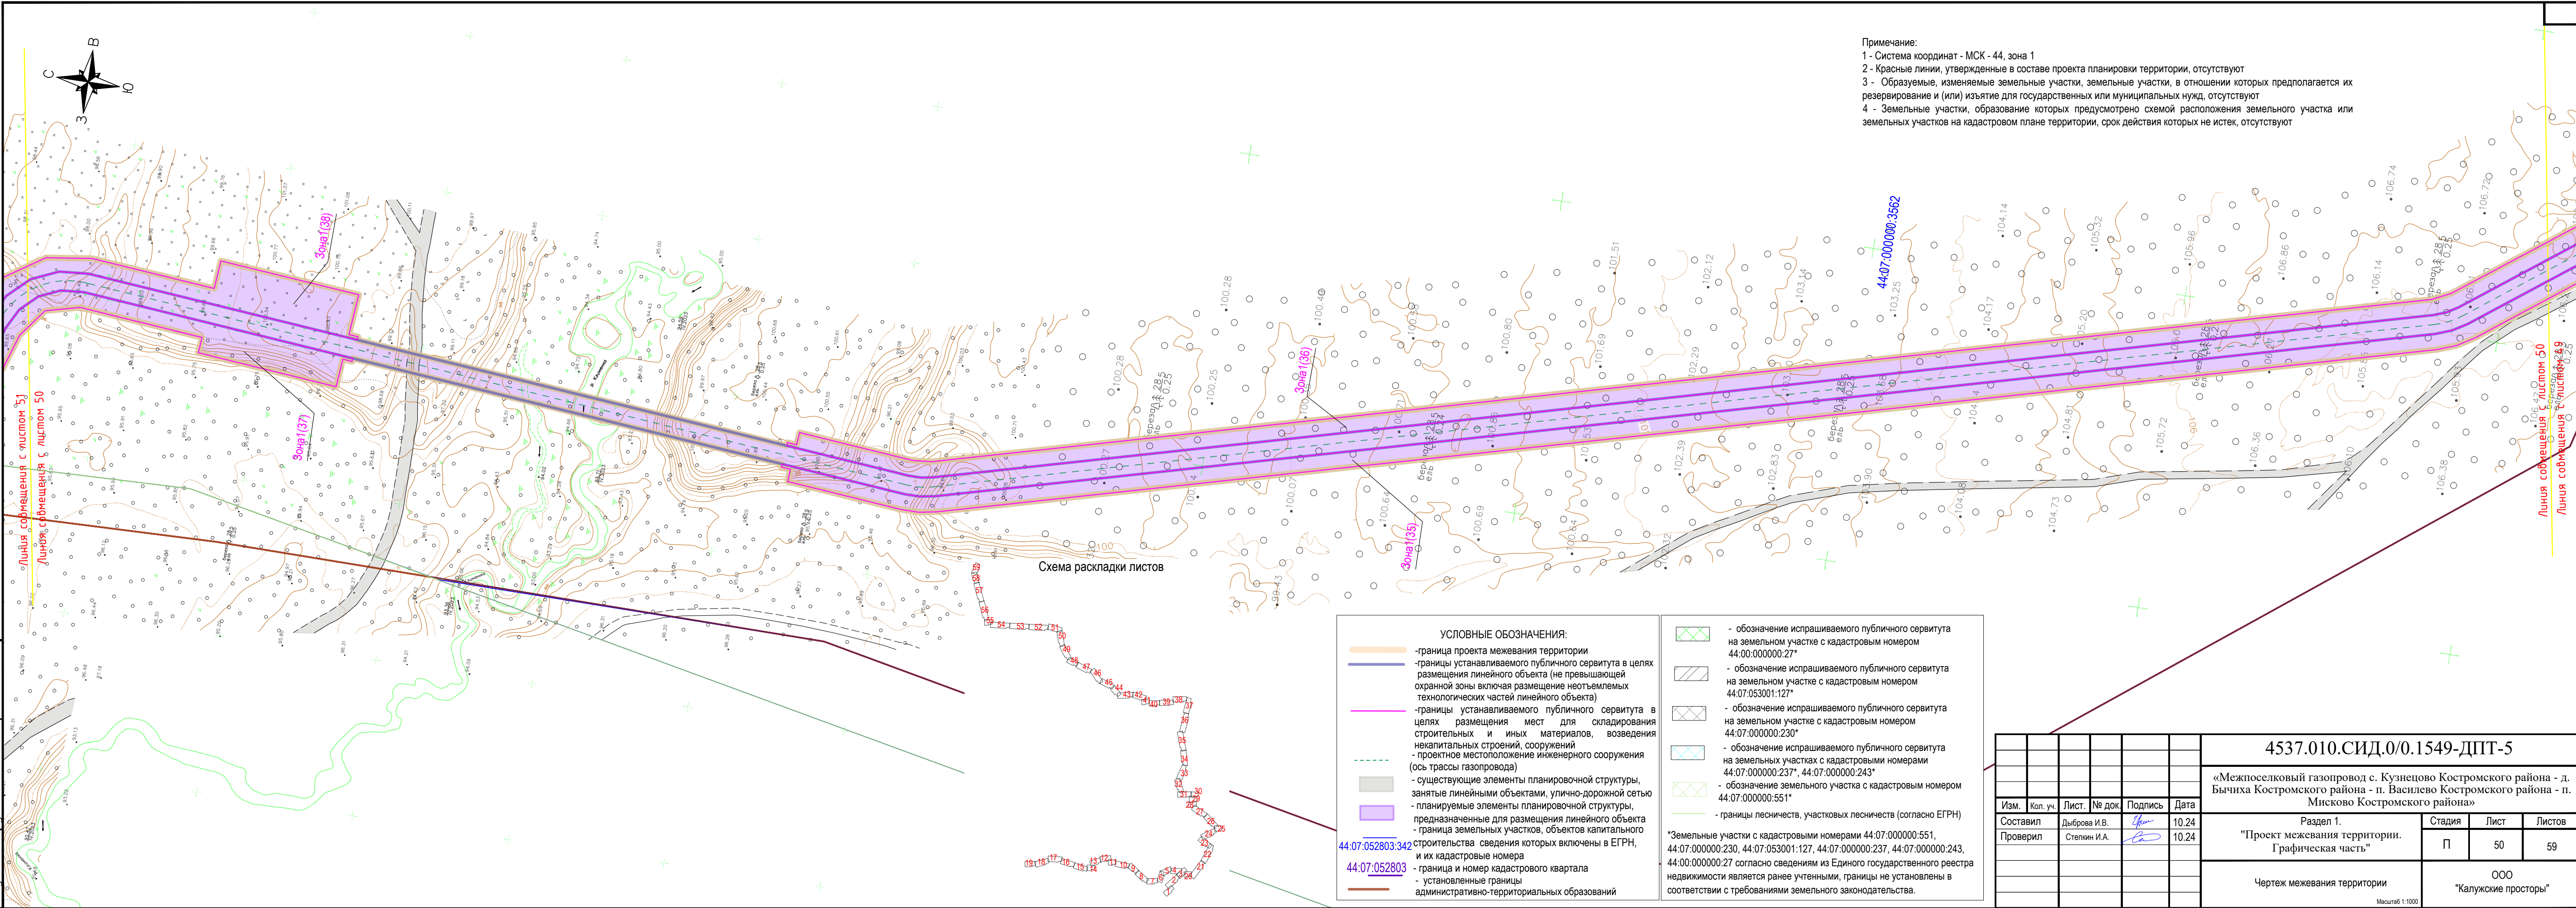

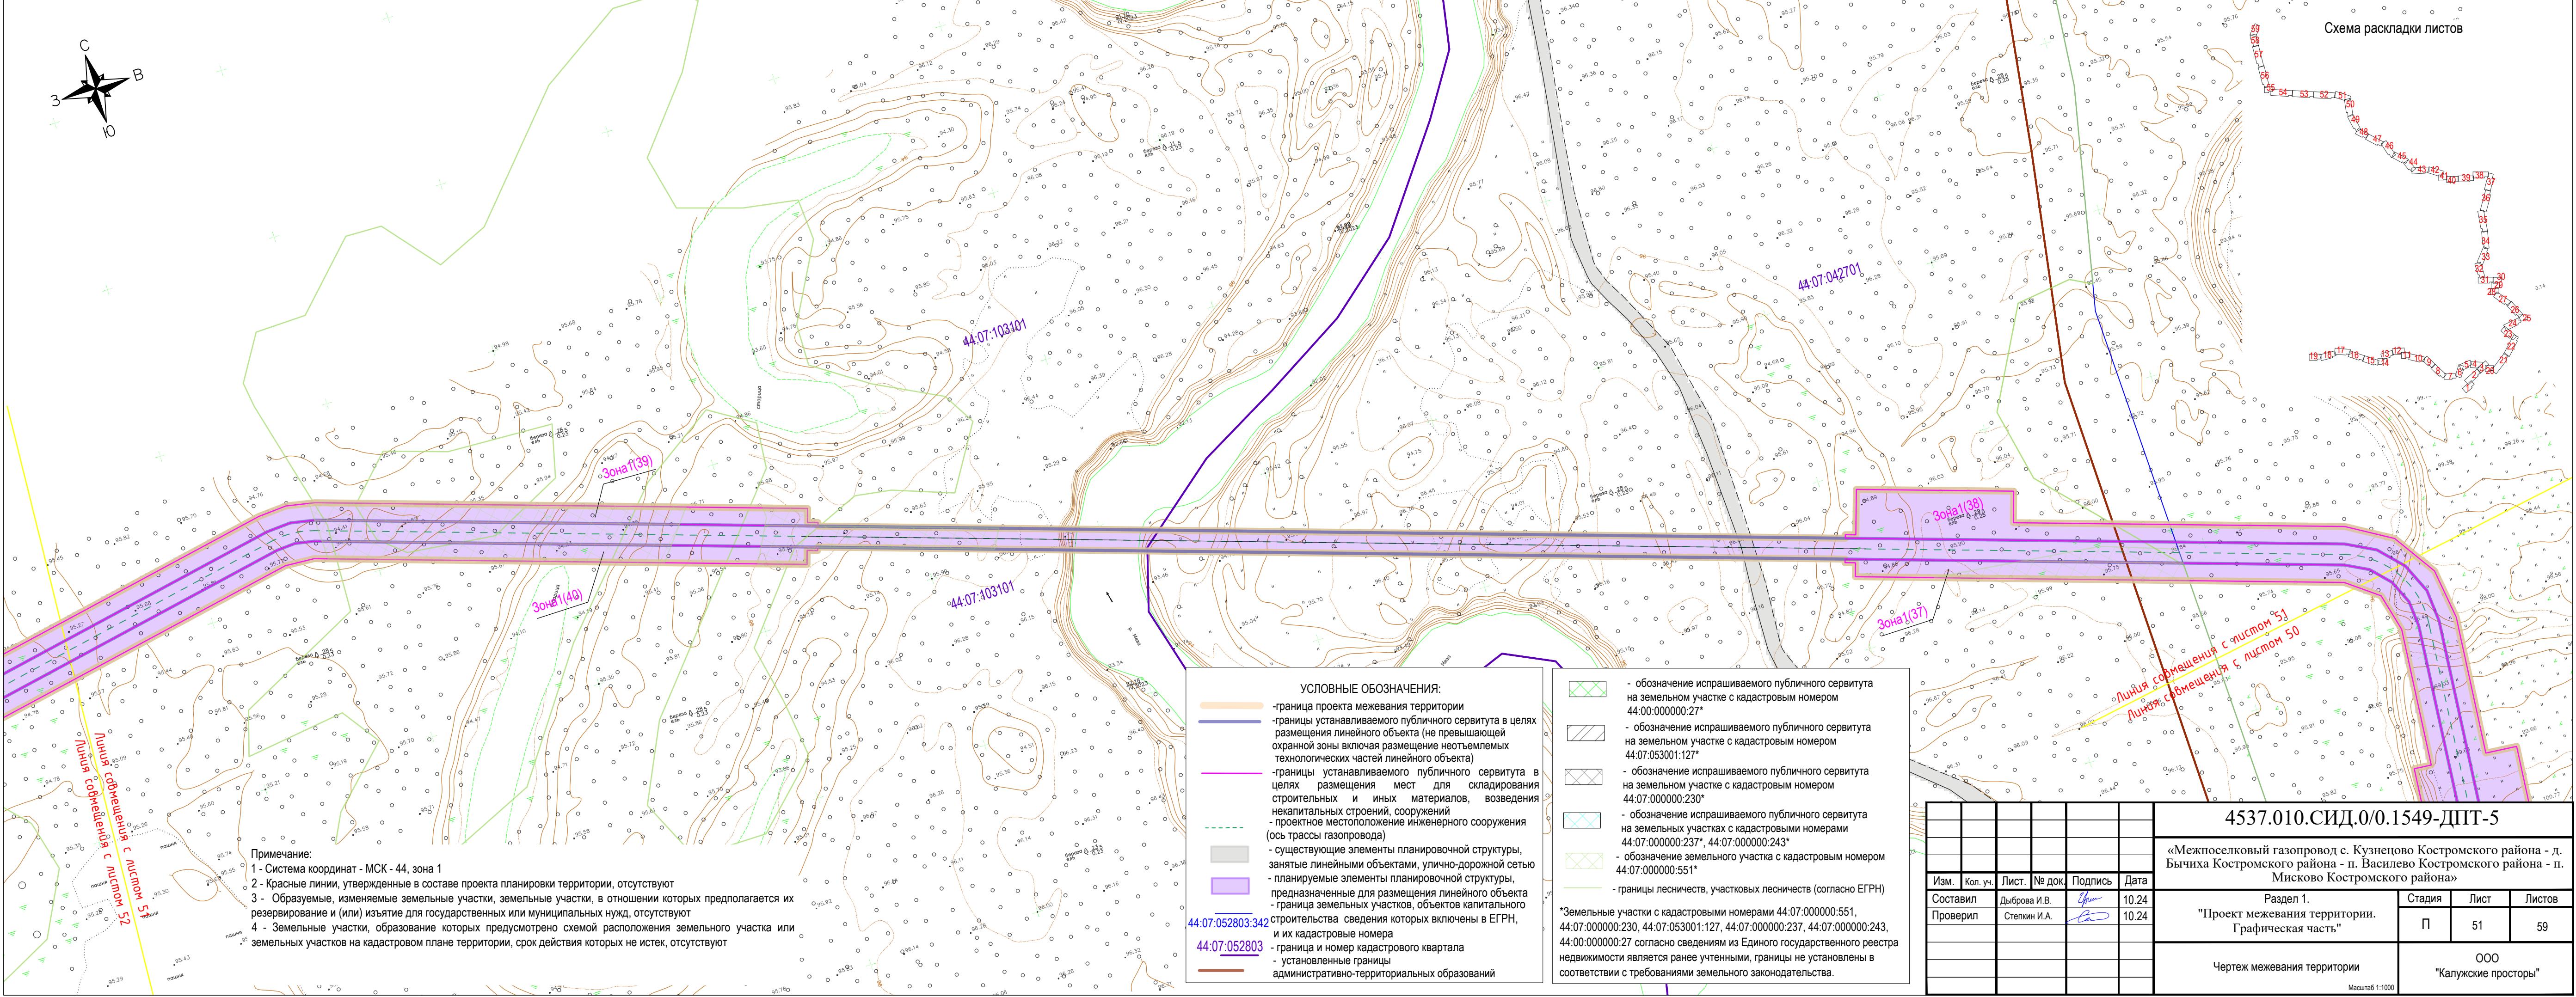

Примечание:
1 - Система координат - МСК - 44, зона 1
2 - Красные линии, утвержденные в составе проекта планировки территории, отсутствуют
3 - Образуемые, изменяемые земельные участки, земельные участки, в отношении которых предполагается их резервирование и (или) изъятие для государственных или муниципальных нужд, отсутствуют
4 - Земельные участки, образование которых предусмотрено схемой расположения земельного участка или земельных участков на кадастровом плане территории, срок действия которых не истек, отсутствуют


УСЛОВНЫЕ ОБОЗНАЧЕНИЯ:

- граница проекта межевания территории
- границы устанавливаемого публичного сервитута в целях размещения линейного объекта (не превышающей охранной зоны включая размещение неотъемлемых технологических частей линейного объекта)
- границы устанавливаемого публичного сервитута в целях размещения мест для складирования строительных и иных материалов, возведения некапитальных строений, сооружений
- проектное местоположение инженерного сооружения (ось трассы газопровода)
- существующие элементы планировочной структуры, занятые линейными объектами, улично-дорожной сетью
- планируемые элементы планировочной структуры, предназначенные для размещения линейного объекта
- граница земельных участков, объектов капитального строительства сведения которых включены в ЕГРН, и их кадастровые номера
- граница и номер кадастрового квартала
- установленные границы административно-территориальных образований

- обозначение испрашиваемого публичного сервитута на земельном участке с кадастровым номером 44:00:000000:27*
- обозначение испрашиваемого публичного сервитута на земельном участке с кадастровым номером 44:07:053001:127*
- обозначение испрашиваемого публичного сервитута на земельном участке с кадастровым номером 44:07:000000:230*
- обозначение испрашиваемого публичного сервитута на земельных участках с кадастровыми номерами 44:07:000000:237*, 44:07:000000:243*
- обозначение земельного участка с кадастровым номером 44:07:000000:551*
- границы лесничеств, участковых лесничеств (согласно ЕГРН)

*Земельные участки с кадастровыми номерами 44:07:000000:551, 44:07:000000:230, 44:07:053001:127, 44:07:000000:237, 44:07:000000:243, 44:00:000000:27 согласно сведениям из Единого государственного реестра недвижимости является ранее учтенными, границы не установлены в соответствии с требованиями земельного законодательства.

						4537.010.СИД.0/0.1549-ДПТ-5				
						«Межпоселковый газопровод с. Кузнецово Костромского района - д. Бычиха Костромского района - п. Василево Костромского района - п. Мисково Костромского района»				
Изм.	Кол. уч.	Лист.	№ док.	Подпись	Дата	Раздел 1.		Стадия	Лист	Листов
Составил		Дыброва И.В.			10.24	"Проект межевания территории. Графическая часть"		П	51	59
Проверил		Степкин И.А.			10.24					
						Чертеж межевания территории		ООО "Калужские просторы"		
						Масштаб 1:1000				

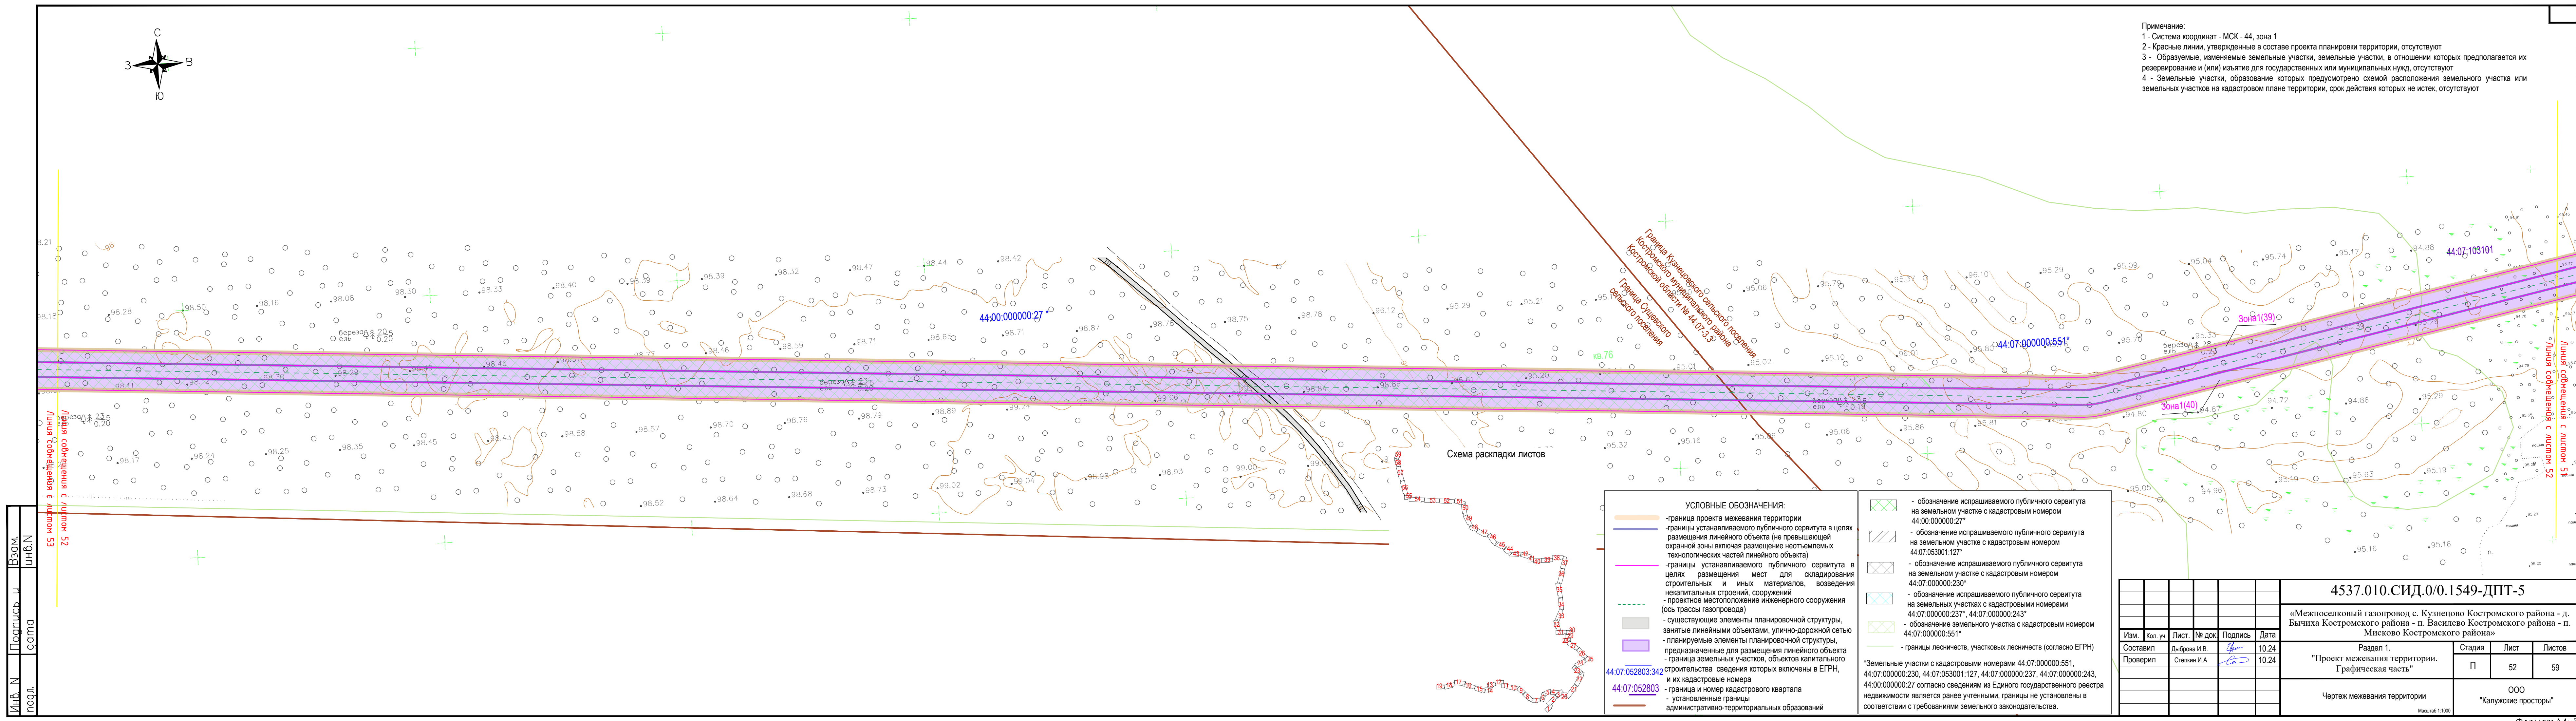

Примечание:
1 - Система координат - МСК - 44, зона 1
2 - Красные линии, утвержденные в составе проекта планировки территории, отсутствуют
3 - Образуемые, изменяемые земельные участки, земельные участки, в отношении которых предполагается их резервирование и (или) изъятие для государственных или муниципальных нужд, отсутствуют
4 - Земельные участки, образование которых предусмотрено схемой расположения земельного участка или земельных участков на кадастровом плане территории, срок действия которых не истек, отсутствуют

Ил. № N
подл.

Взам.
инд. N

Подпись и
дата

Листа совмещения с листом 52
Листа совмещения с листом 53

УСЛОВНЫЕ ОБОЗНАЧЕНИЯ:

- граница проекта межевания территории
- границы устанавливаемого публичного сервитута в целях размещения линейного объекта (не превышающей охранной зоны включая размещение неотъемлемых технологических частей линейного объекта)
- границы устанавливаемого публичного сервитута в целях размещения мест для складирования строительных и иных материалов, возведения некапитальных строений, сооружений
- проектное местоположение инженерного сооружения (ось трассы газопровода)
- существующие элементы планировочной структуры, занятые линейными объектами, улично-дорожной сетью
- планируемые элементы планировочной структуры
- граница земельных участков, объектов капитального строительства сведения которых включены в ЕГРН, и их кадастровые номера
- граница и номер кадастрового квартала
- установленные границы административно-территориальных образований


- обозначение испрашиваемого публичного сервитута на земельном участке с кадастровым номером 44:00:000000:27*
- обозначение испрашиваемого публичного сервитута на земельном участке с кадастровым номером 44:07:053001:127*
- обозначение испрашиваемого публичного сервитута на земельном участке с кадастровым номером 44:07:000000:230*
- обозначение испрашиваемого публичного сервитута на земельных участках с кадастровыми номерами 44:07:000000:237*, 44:07:000000:243*
- обозначение земельного участка с кадастровым номером 44:07:000000:551*
- границы лесничеств, участковых лесничеств (согласно ЕГРН)

*Земельные участки с кадастровыми номерами 44:07:000000:551, 44:07:000000:230, 44:07:053001:127, 44:07:000000:237, 44:07:000000:243, 44:00:000000:27 согласно сведениям из Единого государственного реестра недвижимости являются ранее учтенными, границы не установлены в соответствии с требованиями земельного законодательства.

4537.010.СИД.0/0.1549-ДПТ-5

«Межпоселковый газопровод с. Кузнецово Костромского района - д. Бычиха Костромского района - п. Василево Костромского района - п. Мисково Костромского района»

Изм.					Раздел 1.			
Кол. уч.	Лист.	№ док.	Подпись	Дата	Стадия			
Составил	Дыброва И.В.		Степкин И.А.	10.24	"Проект межевания территории. Графическая часть"			
Проверил				10.24				
					Чертёж межевания территории			
					Масштаб 1:1000			
					ООО "Калужские просторы"			

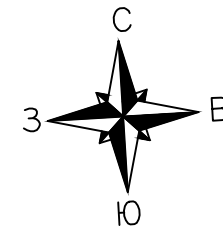

Примечание:
1 - Система координат - МСК - 44, зона 1
2 - Красные линии, утвержденные в составе проекта планировки территории, отсутствуют
3 - Образующие, изменяемые земельные участки, земельные участки, в отношении которых предполагается их резервирование и (или) изъятие для государственных или муниципальных нужд, отсутствуют
4 - Земельные участки, образование которых предусмотрено схемой расположения земельного участка или земельных участков на кадастровом плане территории, срок действия которых не истек, отсутствуют

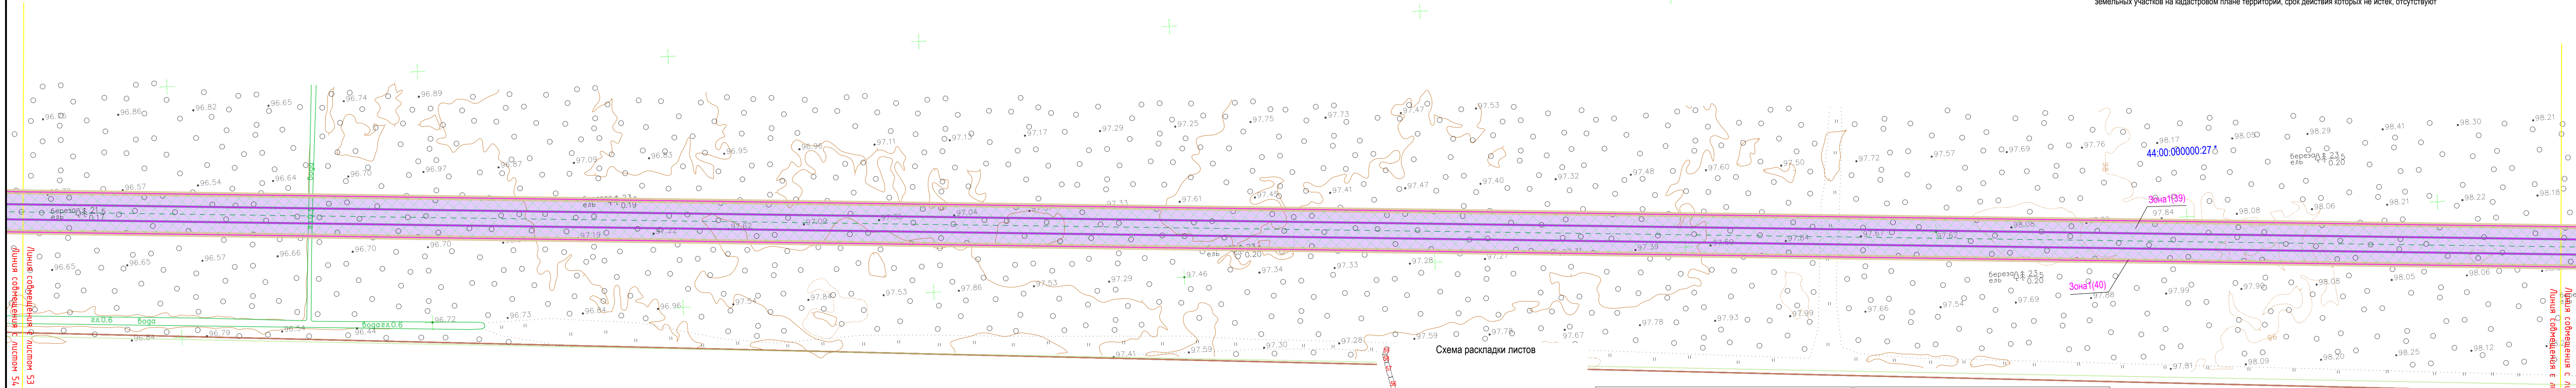


Схема раскладки листов

УСЛОВНЫЕ ОБОЗНАЧЕНИЯ:

- граница проекта межевания территории
- границы устанавливаемого публичного сервитута в целях размещения линейного объекта (не превышающей охранной зоны включая размещение неотъемлемых технологических частей линейного объекта)
- границы устанавливаемого публичного сервитута в целях размещения мест для складирования строительных и иных материалов, возведения некапитальных строений, сооружений
- проектное местоположение инженерного сооружения (ось трассы газопровода)
- существующие элементы планировочной структуры, занятые линейными объектами, улично-дорожной сетью
- планируемые элементы планировочной структуры
- граница земельных участков, объектов капитального строительства
- сведения ЕГРН, и их кадастровые номера
- граница и номер кадастрового квартала
- установленные границы административно-территориальных образований

44:07:052803:342
44:07:052803


- обозначение испрашиваемого публичного сервитута на земельном участке с кадастровым номером 44:00:000000:27*
- обозначение испрашиваемого публичного сервитута на земельном участке с кадастровым номером 44:07:053001:127*
- обозначение испрашиваемого публичного сервитута на земельном участке с кадастровым номером 44:07:000000:230*
- обозначение испрашиваемого публичного сервитута на земельных участках с кадастровыми номерами 44:07:000000:237*, 44:07:000000:243*
- обозначение земельного участка с кадастровым номером 44:07:000000:551*
- границы лесничеств, участковых лесничеств (согласно ЕГРН)

*Земельные участки с кадастровыми номерами 44:07:000000:551, 44:07:000000:230, 44:07:053001:127, 44:07:000000:237, 44:07:000000:243, 44:00:000000:27 согласно сведениям из Единого государственного реестра недвижимости являются ранее учтенными, границы не установлены в соответствии с требованиями земельного законодательства.

						4537.010.СИД.0/0.1549-ДПТ-5					
						«Межпоселковый газопровод с. Кузнецово Костромского района - д. Бычиха Костромского района - п. Василево Костромского района - п. Мисково Костромского района»					
Изм.	Коп. уч.	Лист.	№ док.	Подпись	Дата	Раздел 1.			Стадия	Лист	Листов
Составил		Дыброва И.В.			10.24	"Проект межевания территории. Графическая часть"			П	53	59
Проверил		Степин И.А.			10.24						
						Чертеж межевания территории			ООО "Калужские просторы"		
									Масштаб 1:1000		

Изм.	Взам.
подл.	инж.Н
подп.	инж.Н
подп.	инж.Н

Подпись и дата
Подпись и дата

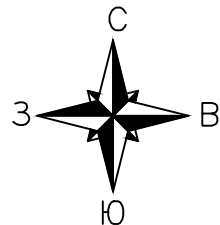

Примечание:
1 - Система координат - МСК - 44, зона 1
2 - Красные линии, утвержденные в составе проекта планировки территории, отсутствуют
3 - Образующие, изменяемые земельные участки, земельные участки, в отношении которых предполагается их резервирование и (или) изъятие для государственных или муниципальных нужд, отсутствуют
4 - Земельные участки, образование которых предусмотрено схемой расположения земельного участка или земельных участков на кадастровом плане территории, срок действия которых не истек, отсутствуют

УСЛОВНЫЕ ОБОЗНАЧЕНИЯ:

- граница проекта межевания территории
- границы устанавливаемого публичного сервитута в целях размещения линейного объекта (не превышающей охранной зоны включая размещение неотъемлемых технологических частей линейного объекта)
- границы устанавливаемого публичного сервитута в целях размещения мест для складирования строительных и иных материалов, возведения некапитальных строений, сооружений
- проектное местоположение инженерного сооружения (ось трассы газопровода)
- существующие элементы планировочной структуры, занятые линейными объектами, улично-дорожной сетью
- планируемые элементы планировочной структуры, предназначенные для размещения линейного объекта
- граница земельных участков, объектов капитального строительства сведения которых включены в ЕГРН, и их кадастровые номера
- граница и номер кадастрового квартала
- установленные границы административно-территориальных образований

44:07:052803:342
44:07:052803

- обозначение испрашиваемого публичного сервитута на земельном участке с кадастровым номером 44:00:000000:27*
- обозначение испрашиваемого публичного сервитута на земельном участке с кадастровым номером 44:07:053001:127*
- обозначение испрашиваемого публичного сервитута на земельном участке с кадастровым номером 44:07:000000:230*
- обозначение испрашиваемого публичного сервитута на земельных участках с кадастровыми номерами 44:07:000000:237*, 44:07:000000:243*
- обозначение земельного участка с кадастровым номером 44:07:000000:551*
- границы лесничеств, участковых лесничеств (согласно ЕГРН)

*Земельные участки с кадастровыми номерами 44:07:000000:551, 44:07:000000:230, 44:07:053001:127, 44:07:000000:237, 44:07:000000:243, 44:00:000000:27 согласно сведениям из Единого государственного реестра недвижимости являются ранее учтенными, границы не установлены в соответствии с требованиями земельного законодательства.

Схема раскладки листов

						4537.010.СИД.0/0.1549-ДПТ-5					
						«Межпоселковый газопровод с. Кузнецово Костромского района - д. Бычиха Костромского района - п. Василево Костромского района - п. Мисково Костромского района»					
Изм.	Кол. уч.	Лист.	№ док.	Подпись	Дата	Раздел 1. "Проект межевания территории. Графическая часть"			Стадия	Лист	Листов
Составил		Дыброва И.В.			10.24				П	55	59
Проверил		Степкин И.А.			10.24	Чертеж межевания территории Масштаб 1:1000			ООО "Калужские просторы"		

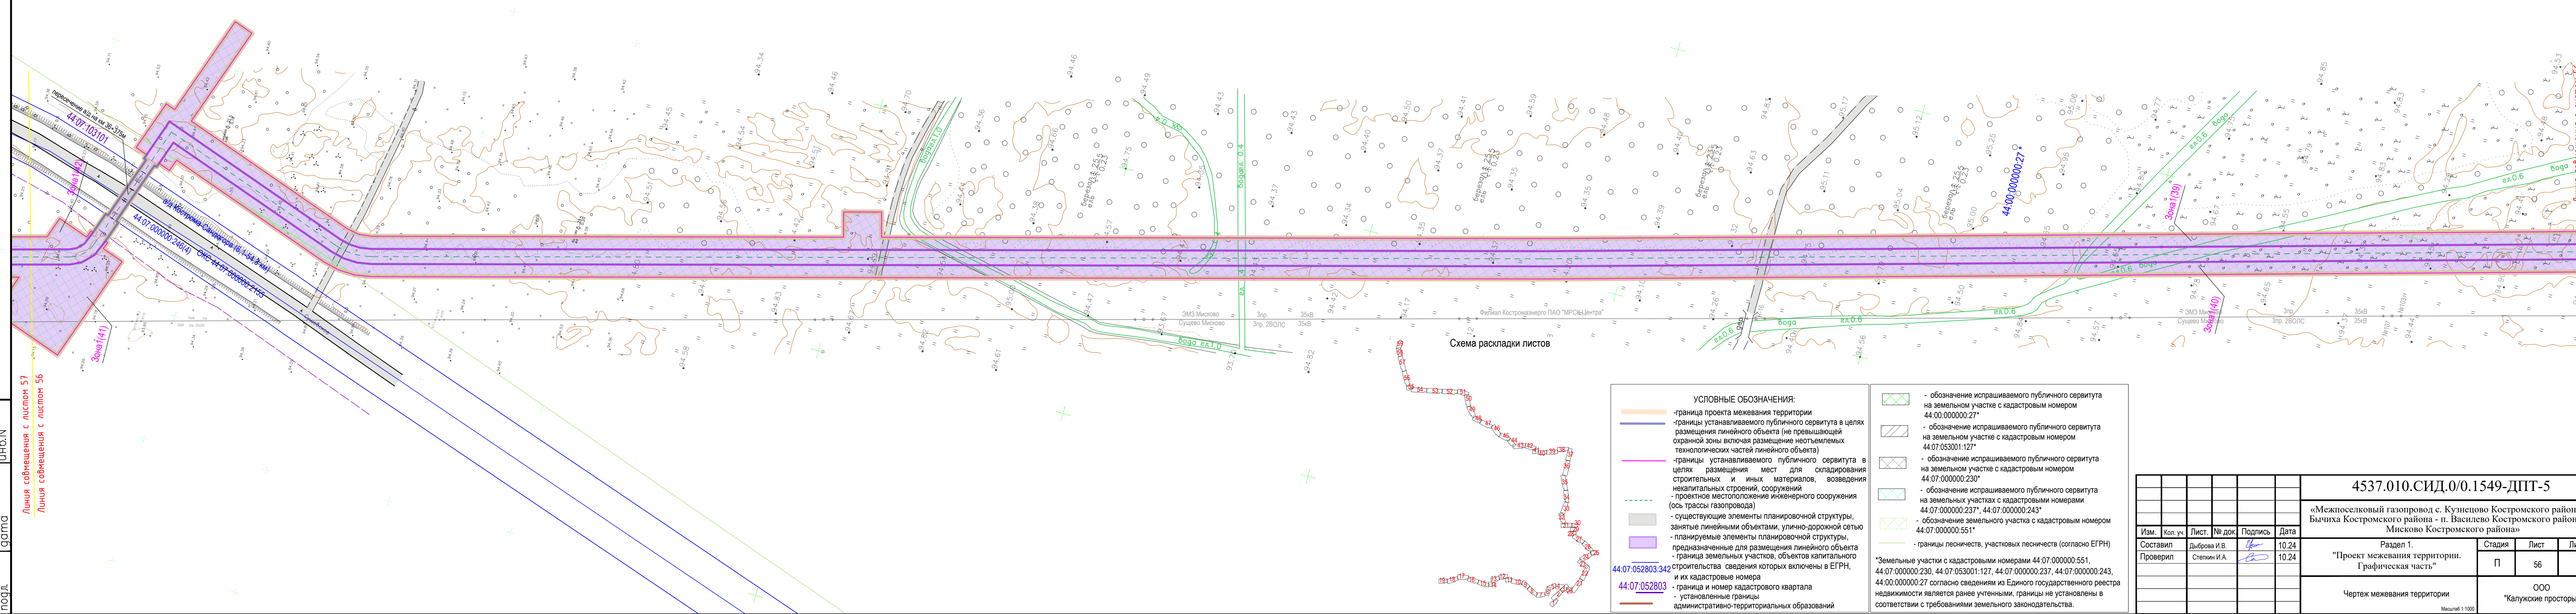
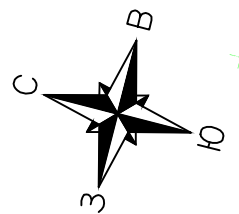


Схема раскладки листов

УСЛОВНЫЕ ОБОЗНАЧЕНИЯ:

- граница проекта межевания территории
- границы устанавливаемого публичного сервитута в целях размещения линейного объекта (не превышающей охранной зоны включая размещение неотъемлемых технологических частей линейного объекта)
- границы устанавливаемого публичного сервитута в целях размещения мест для складирования строительных и иных материалов, возведения некапитальных строений, сооружений
- проектное местоположение инженерного сооружения (ось трассы газопровода)
- существующие элементы планировочной структуры, занятые линейными объектами, улично-дорожной сетью
- планируемые элементы планировочной структуры, предназначенные для размещения линейного объекта
- граница земельных участков, объектов капитального строительства, сведения которых включены в ЕГРН, и их кадастровые номера
- граница и номер кадастрового квартала
- установленные границы административно-территориальных образований

44:07:052803:342


44:07:052803

- обозначение испрашиваемого публичного сервитута на земельном участке с кадастровым номером 44:00:000000:27*
- обозначение испрашиваемого публичного сервитута на земельном участке с кадастровым номером 44:07:053001:127*
- обозначение испрашиваемого публичного сервитута на земельном участке с кадастровым номером 44:07:000000:230*
- обозначение испрашиваемого публичного сервитута на земельных участках с кадастровыми номерами 44:07:000000:237*, 44:07:000000:243*
- обозначение земельного участка с кадастровым номером 44:07:000000:551*
- границы лесничеств, участковых лесничеств (согласно ЕГРН)

*Земельные участки с кадастровыми номерами 44:07:000000:551, 44:07:000000:230, 44:07:053001:127, 44:07:000000:237, 44:07:000000:243, 44:00:000000:27 согласно сведениям из Единого государственного реестра недвижимости являются ранее учтенными, границы не установлены в соответствии с требованиями земельного законодательства.

Примечание:
1 - Система координат - МСК - 44, зона 1
2 - Красные линии, утвержденные в составе проекта планировки территории, отсутствуют
3 - Образованные, изменяемые земельные участки, земельные участки, в отношении которых предполагается их резервирование и (или) изъятие для государственных или муниципальных нужд, отсутствуют
4 - Земельные участки, образование которых предусмотрено схемой расположения земельного участка или земельных участков на кадастровом плане территории, срок действия которых не истек, отсутствуют

						4537.010.СИД.0/0.1549-ДПТ-5			
						«Межпоселковый газопровод с. Кузнецово Костромского района - д. Бычиха Костромского района - п. Василево Костромского района - п. Мисково Костромского района»			
Изм.	Коп.	уч.	Лист	№ док.	Подпись	Дата			
Составил			Дыброва И.В.			10.24	Раздел 1.		
Проверил			Степани И.А.			10.24	"Проект межевания территории. Графическая часть"		
							Стадия	Лист	Листов
							П	56	59
							Чертеж межевания территории		
							Масштаб 1:1000		
							ООО "Калужские просторы"		

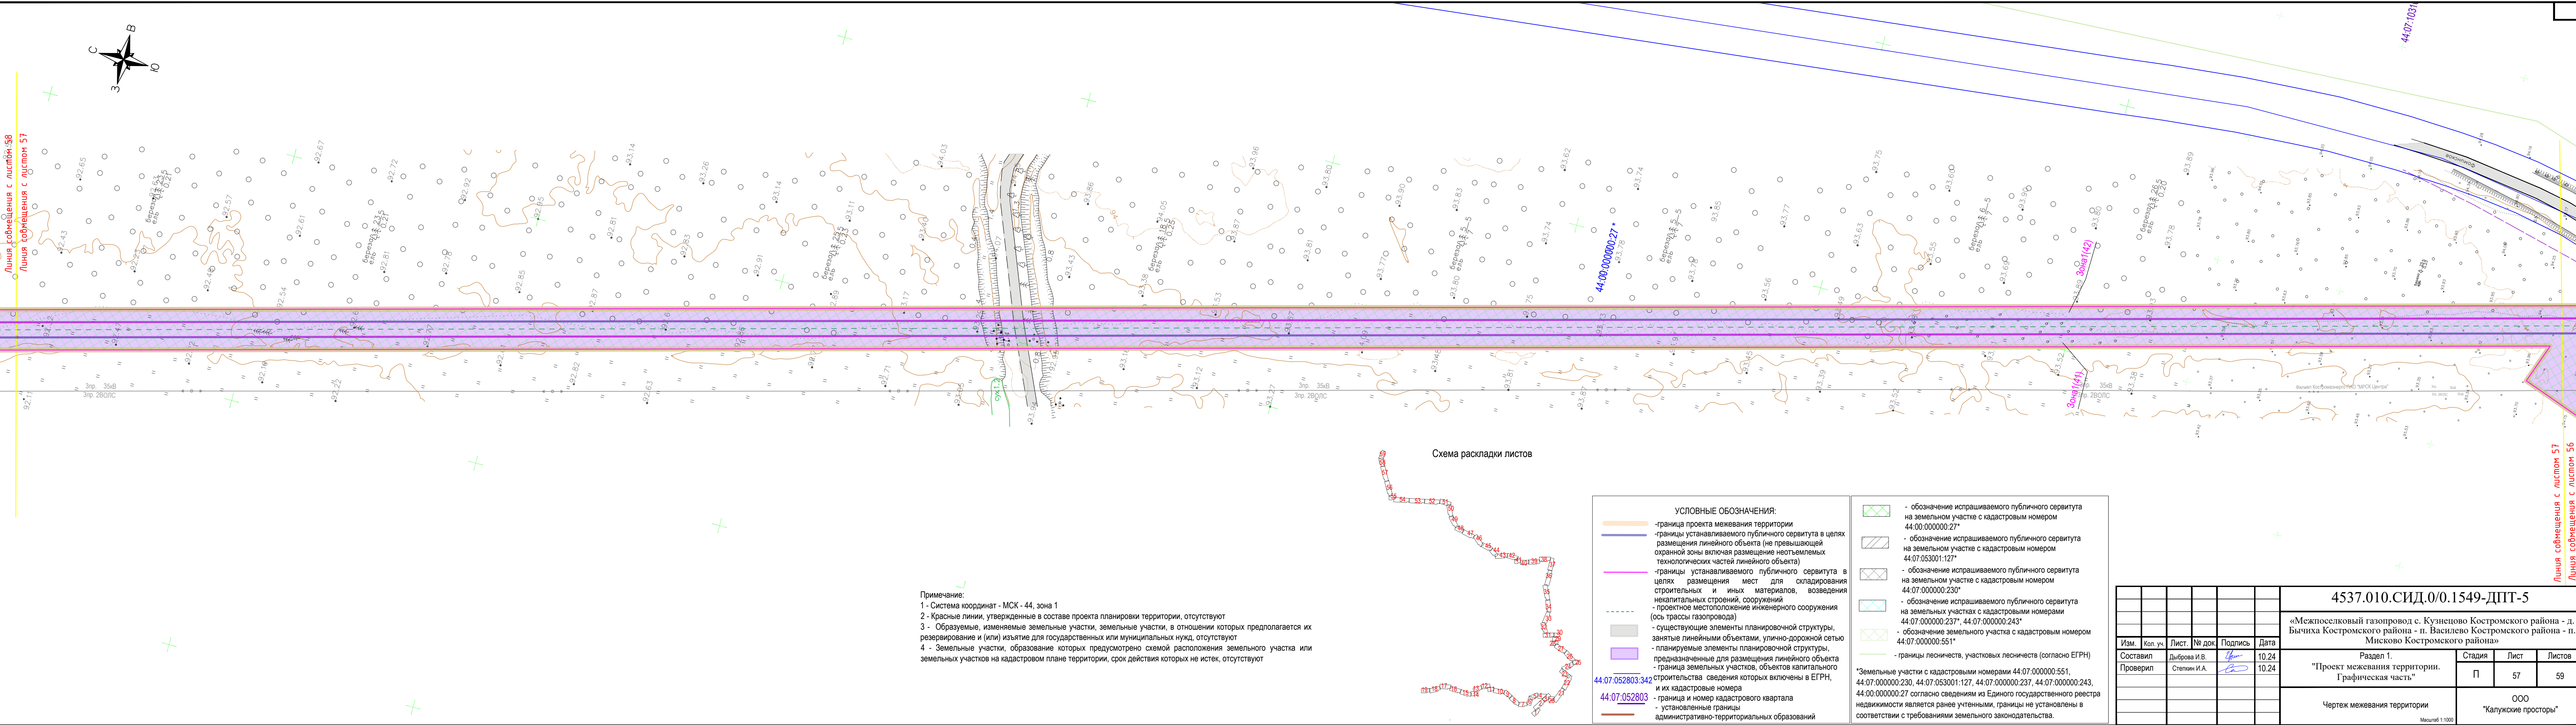

						4537.010.СИД.0/0.1549-ДПТ-5					
						«Межпоселковый газопровод с. Кузнецово Костромского района - д. Бычиха Костромского района - п. Василево Костромского района - п. Мисково Костромского района»					
Изм.	Коп. уч.	Лист.	№ док.	Подпись	Дата	Раздел 1.			Стадия	Лист	Листов
Составил		Дыброва И.В.			10.24	"Проект межевания территории. Графическая часть"			П	57	59
Проверил		Степкин И.А.			10.24						
						Чертеж межевания территории			ООО "Калужские просторы"		
									Масштаб 1:1000		

