


Чертеж границ зон планируемого размещения объектов капитального строительства. М 1:2000

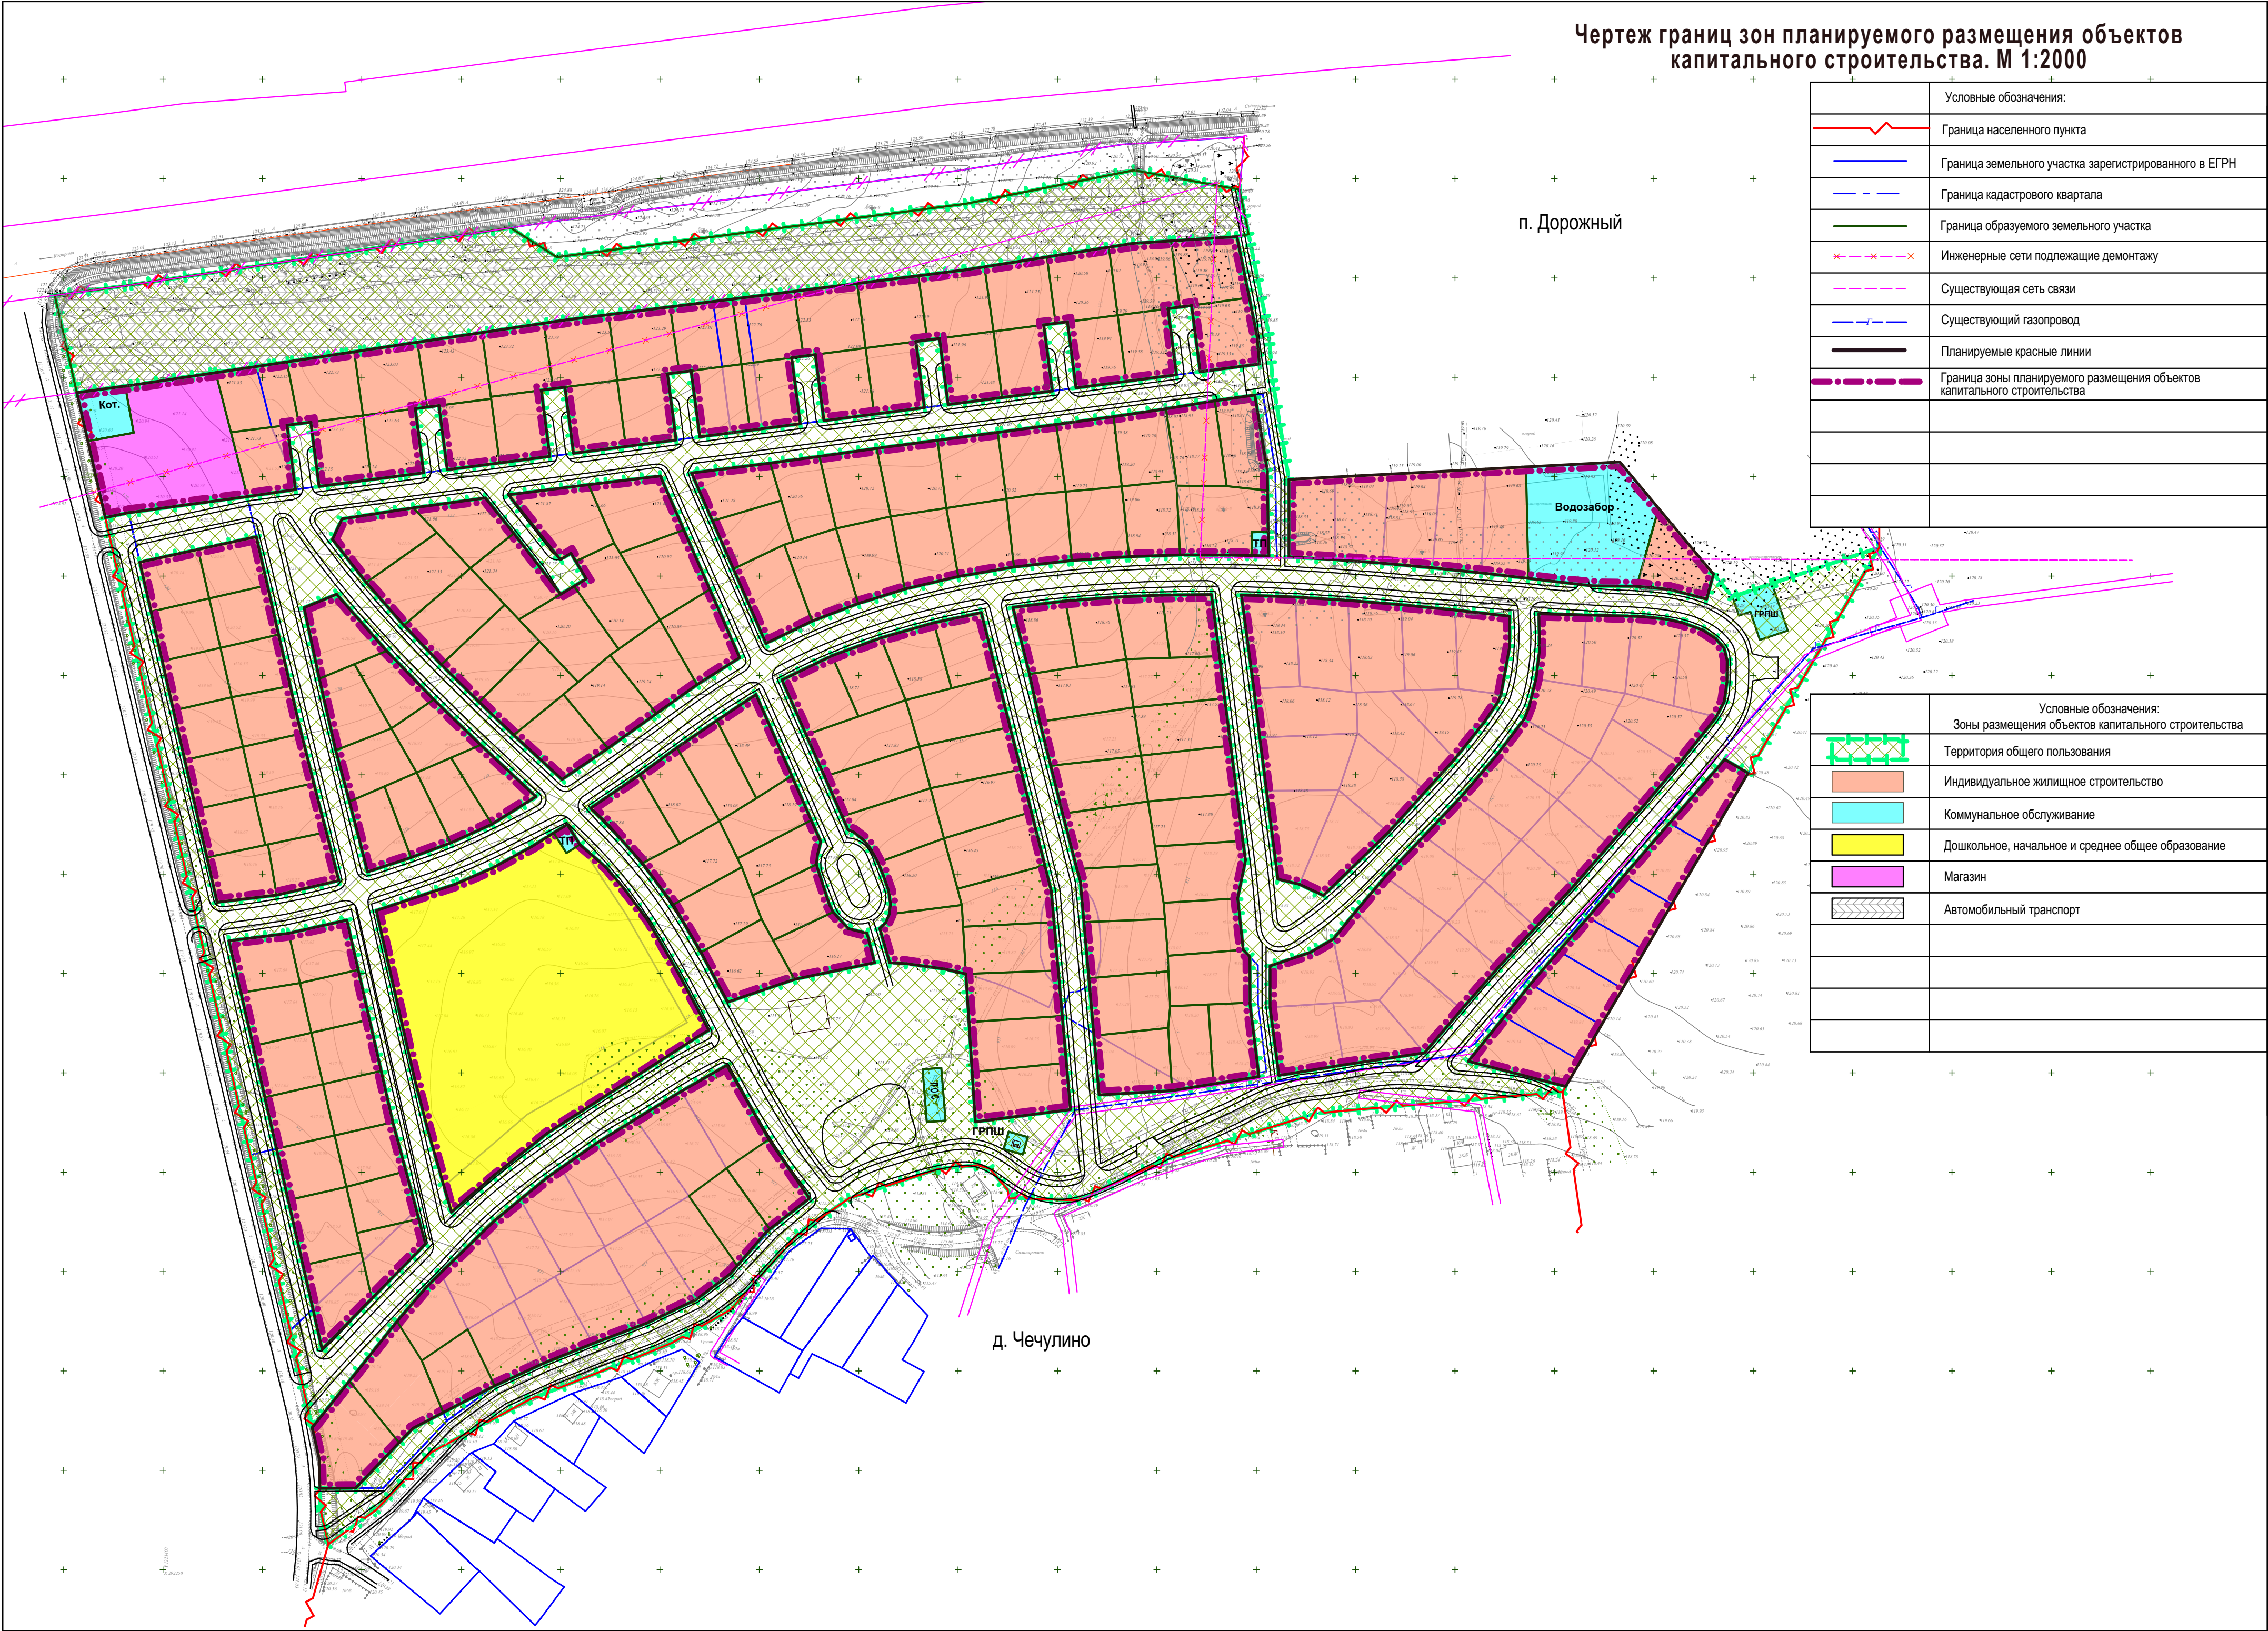

Условные обозначения:	
	Граница населенного пункта
	Граница земельного участка зарегистрированного в ЕГРН
	Граница кадастрового квартала
	Граница образуемого земельного участка
	Инженерные сети подлежащие демонтажу
	Существующая сеть связи
	Существующий газопровод
	Планируемые красные линии
	Граница зоны планируемого размещения объектов капитального строительства

Условные обозначения:	
	Зоны размещения объектов капитального строительства
	Территория общего пользования
	Индивидуальное жилищное строительство
	Коммунальное обслуживание
	Дошкольное, начальное и среднее общее образование
	Магазин
	Автомобильный транспорт