


Чертеж красных линий. М 1:2000

Условные обозначения:	
	Граница населенного пункта
	Граница земельного участка зарегистрированного в ЕГРН
	Граница кадастрового квартала
	Граница образуемого земельного участка
	Инженерные сети подлежащие демонтажу
	Существующая сеть связи
	Существующий газопровод
	Планируемые красные линии
	Линии отступа от красной линии в целях определения места допустимого размещения зданий, строений, сооружений.
	Угол поворота красной линии
	Граница элемента планировочной структуры
	Координаты вновь образуемых красных линий

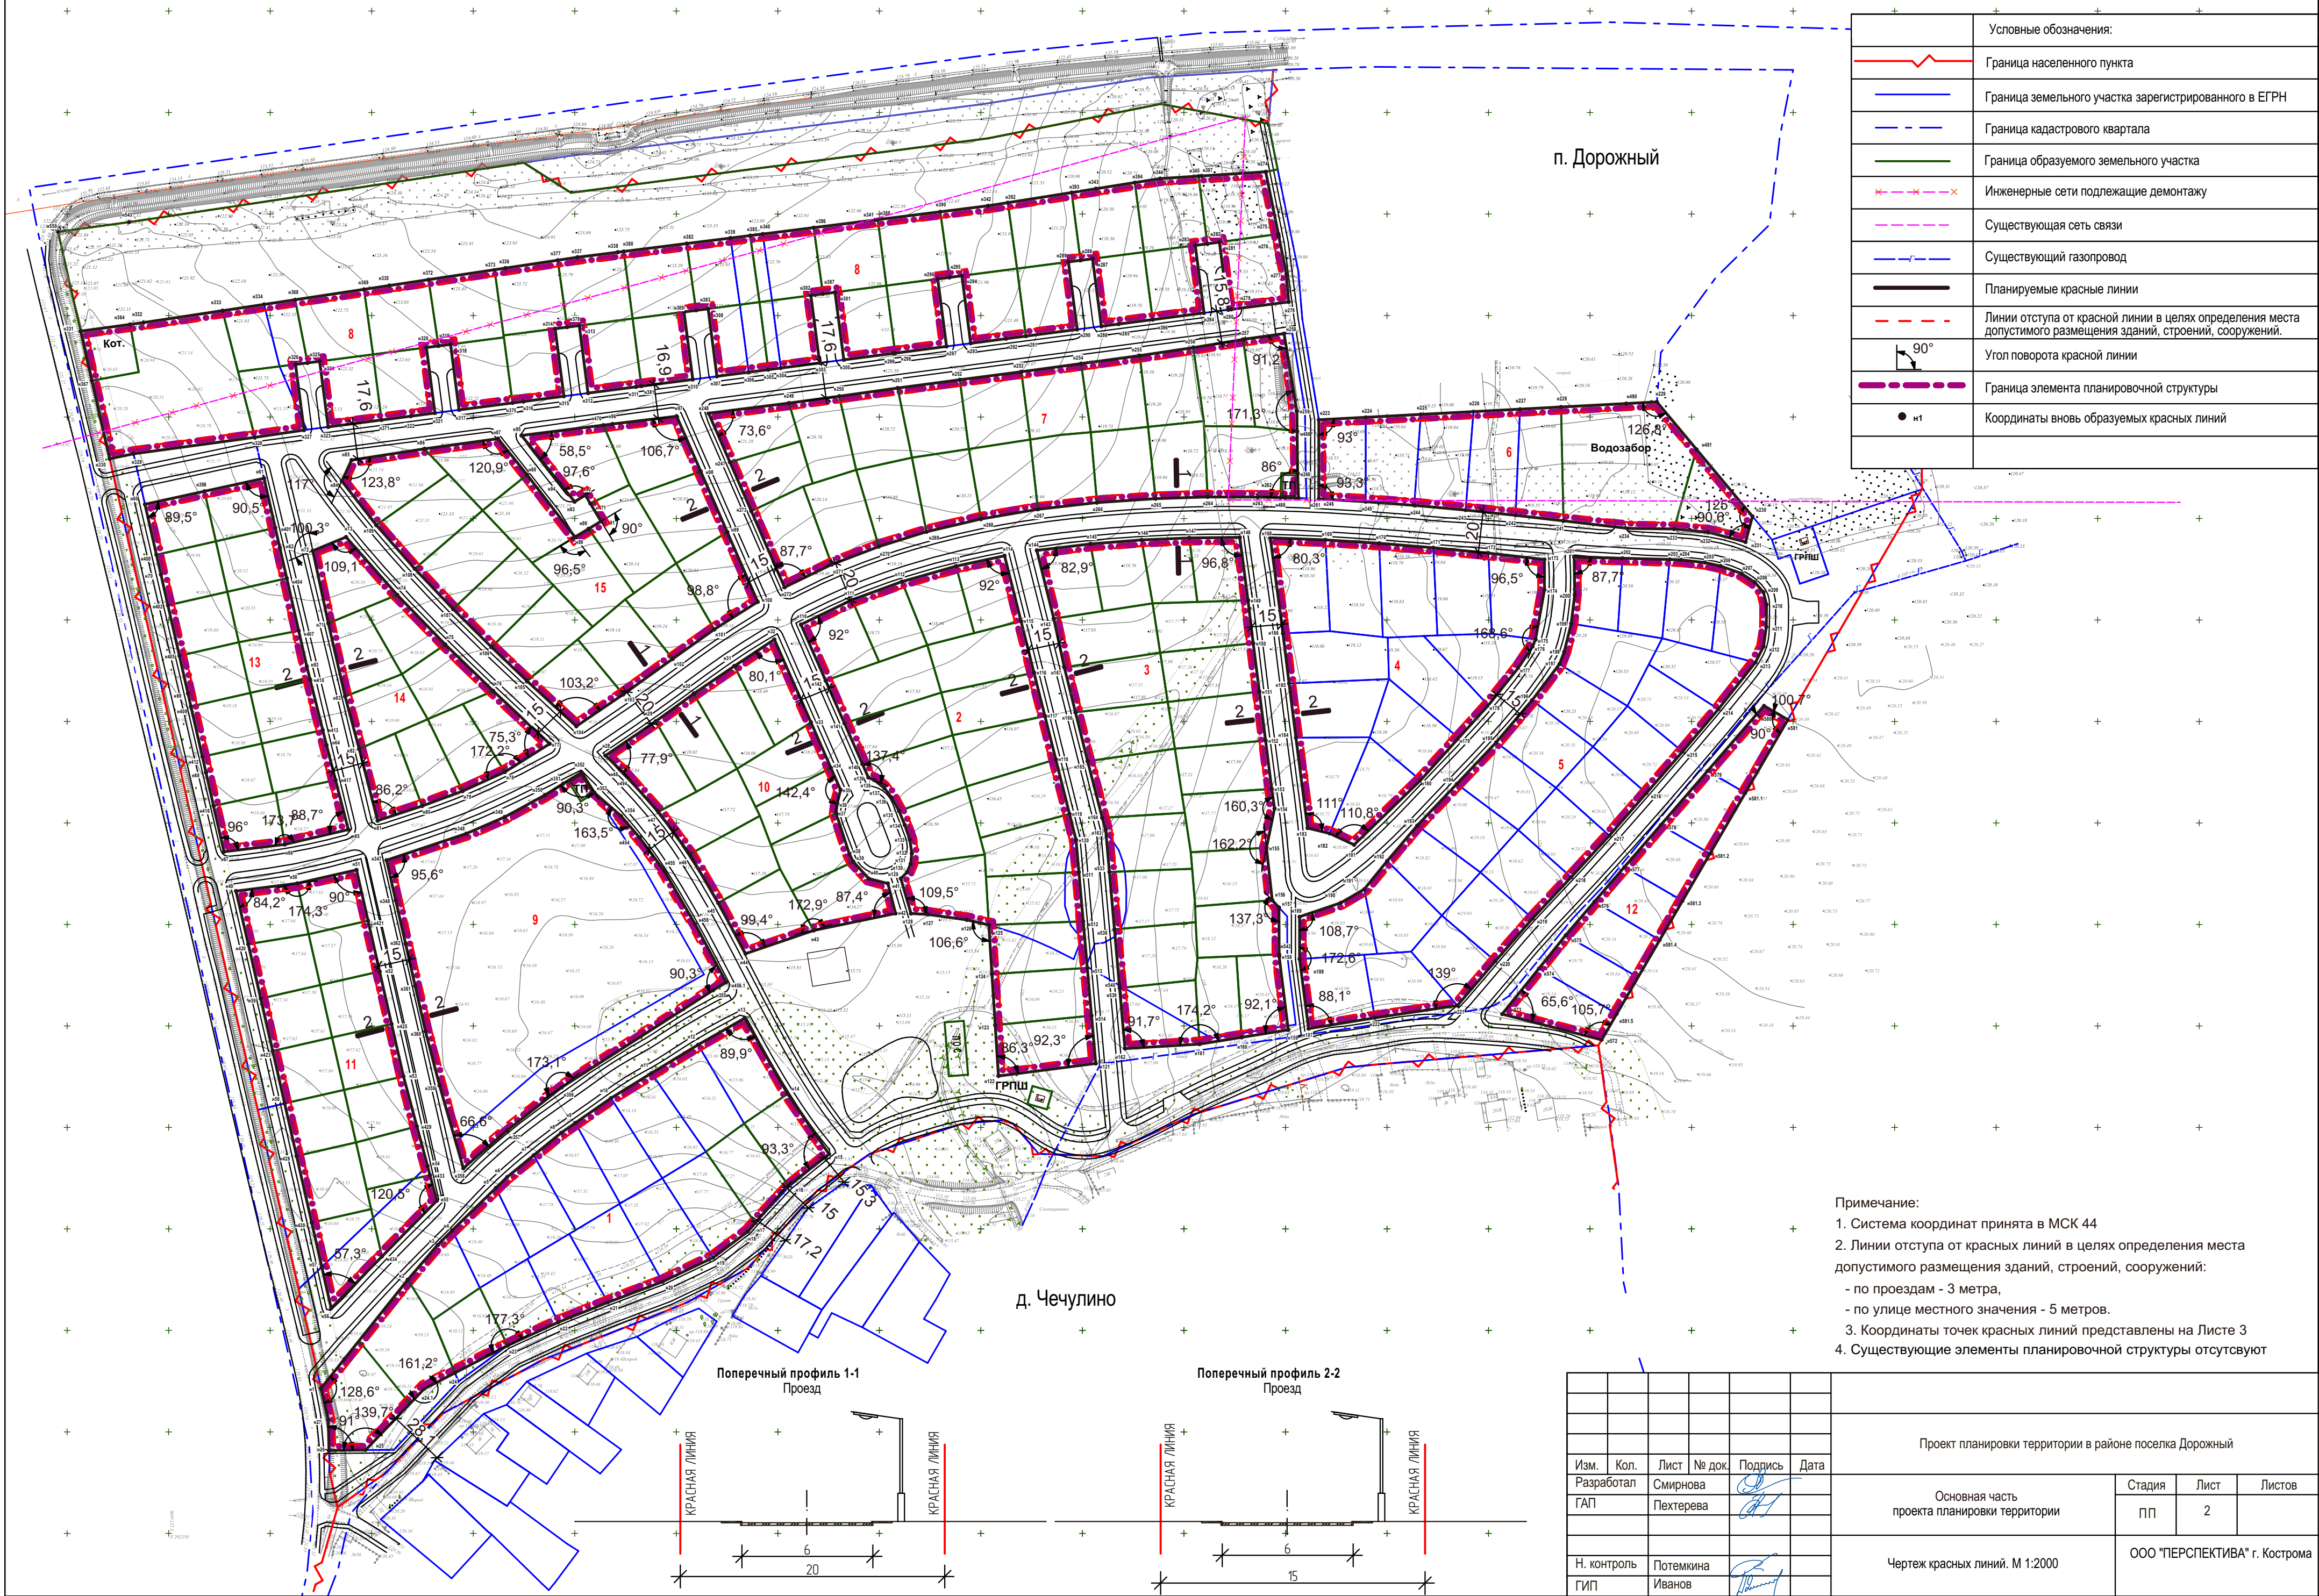

Примечание:
1. Система координат принята в МСК 44
2. Линии отступа от красных линий в целях определения места допустимого размещения зданий, строений, сооружений:
- по проездам - 3 метра,
- по улице местного значения - 5 метров.
3. Координаты точек красных линий представлены на Листе 3
4. Существующие элементы планировочной структуры отсутствуют

Проект планировки территории в районе поселка Дорожный					
Изм.	Кол.	Лист	№ док	Подпись	Дата
Разработал	Смирнова				
ГАП	Пехтерева				
Н. контроль	Потемкина				
ГИП	Иванов				
Основная часть проекта планировки территории				Стадия	Лист
				пп	2
Чертеж красных линий. М 1:2000				ООО "ПЕРСПЕКТИВА" г. Кострома	