


Схема, отображающая местоположение существующих объектов капитального строительства, в том числе линейных объектов, объектов, подлежащих сносу, объектов незавершенного строительства, а также проходы к водным объектам общего пользования и их береговым полосам. М 1:2000

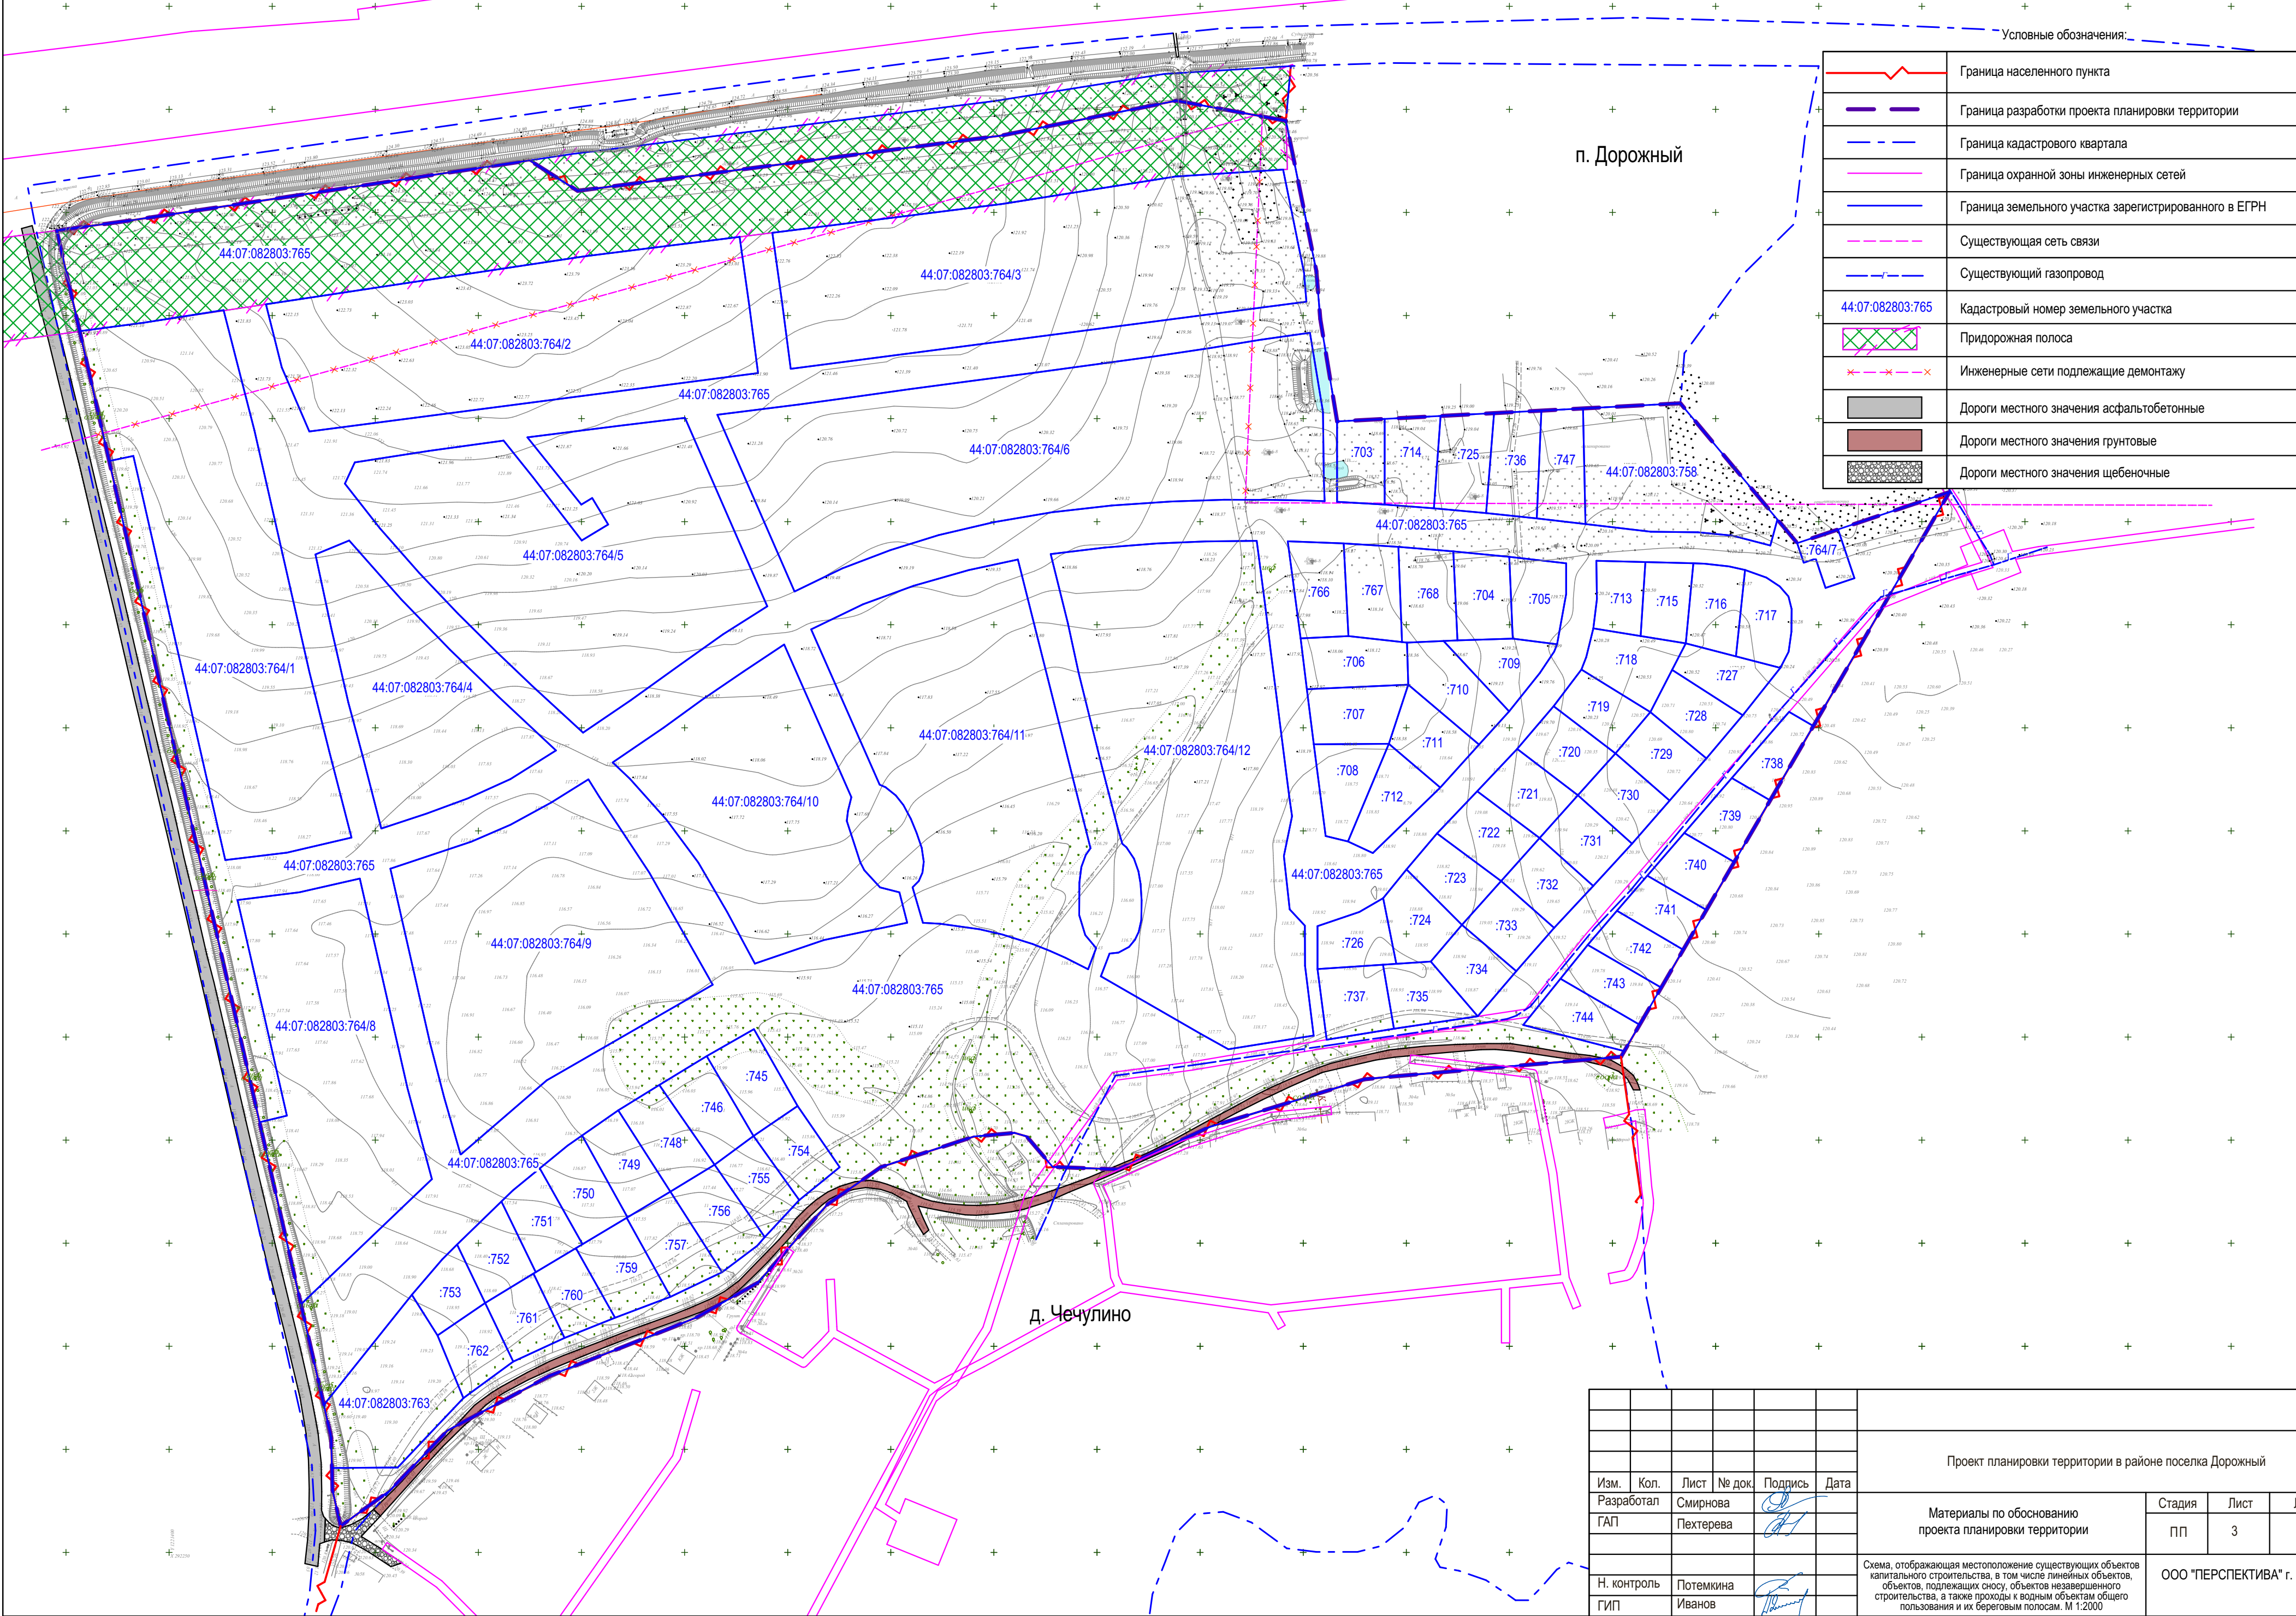

Условные обозначения:

	Граница населенного пункта
	Граница разработки проекта планировки территории
	Граница кадастрового квартала
	Граница охранной зоны инженерных сетей
	Граница земельного участка зарегистрированного в ЕГРН
	Существующая сеть связи
	Существующий газопровод
44:07:082803:765	Кадастровый номер земельного участка
	Придорожная полоса
	Инженерные сети подлежащие демонтажу
	Дороги местного значения асфальтобетонные
	Дороги местного значения грунтовые
	Дороги местного значения щебеночные

п. Дорожный

д. Чечулино

						Проект планировки территории в районе поселка Дорожный			
Изм.	Кол.	Лист	№ док.	Подпись	Дата	Материалы по обоснованию проекта планировки территории	Стадия	Лист	Листов
Разработал		Смирнова					ПП	3	
ГАП		Пехтерева							
Н. контроль		Потемкина				Схема, отображающая местоположение существующих объектов капитального строительства, в том числе линейных объектов, объектов, подлежащих сносу, объектов незавершенного строительства, а также проходы к водным объектам общего пользования и их береговым полосам. М 1:2000	ООО "ПЕРСПЕКТИВА" г. Кострома		
ГИП		Иванов							