


Схема организации движения транспорта (включая транспорт общего пользования) и пешеходов, отображающая местоположение объектов транспортной инфраструктуры и учитывающая существующие и прогнозные потребности в транспортном обеспечении на территории, а также схема организации улично-дорожной сети. М 1:2000

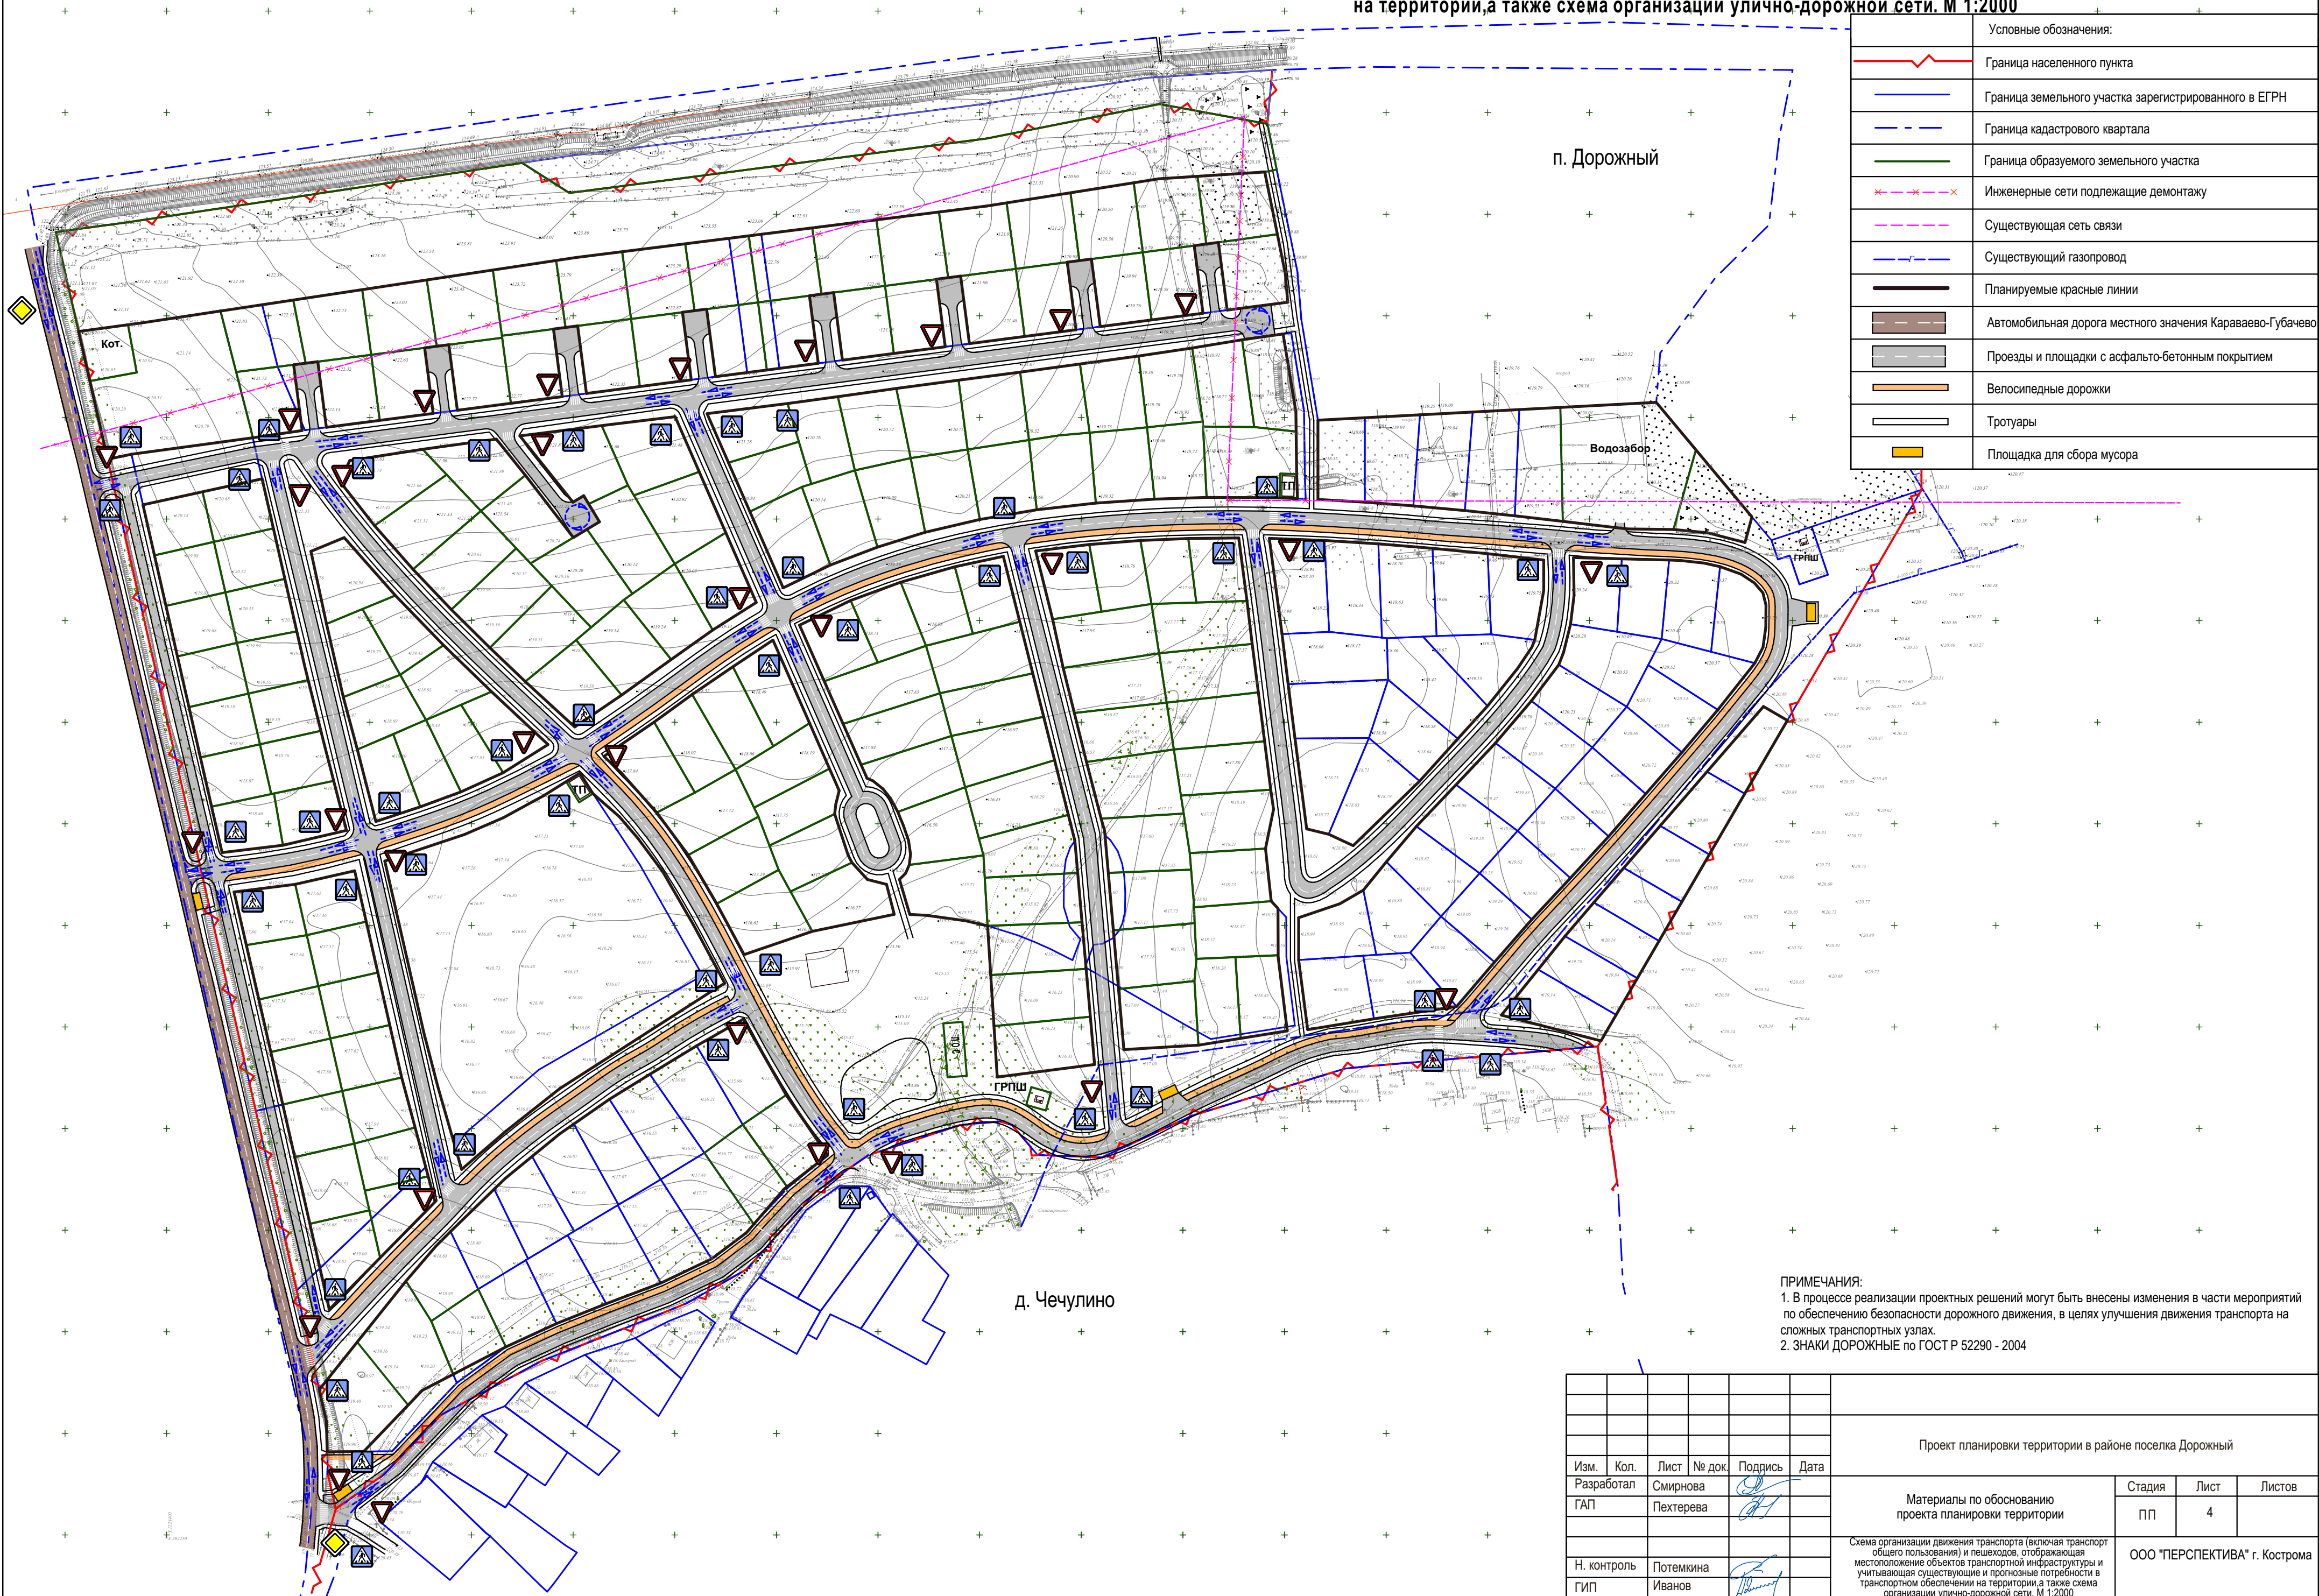

Условные обозначения:	
	Граница населенного пункта
	Граница земельного участка зарегистрированного в ЕГРН
	Граница кадастрового квартала
	Граница образуемого земельного участка
	Инженерные сети подлежащие демонтажу
	Существующая сеть связи
	Существующий газопровод
	Планируемые красные линии
	Автомобильная дорога местного значения Караваево-Губачево
	Проезды и площадки с асфальто-бетонным покрытием
	Велосипедные дорожки
	Тротуары
	Площадка для сбора мусора

ПРИМЕЧАНИЯ:
1. В процессе реализации проектных решений могут быть внесены изменения в части мероприятий по обеспечению безопасности дорожного движения, в целях улучшения движения транспорта на сложных транспортных узлах.
2. ЗНАКИ ДОРОЖНЫЕ по ГОСТ Р 52290 - 2004

						Проект планировки территории в районе поселка Дорожный			
Изм.	Кол.	Лист	№ док.	Подпись	Дата	Материалы по обоснованию проекта планировки территории	Стадия	Лист	Листов
Разработал		Смирнова					ПП	4	
ГАП		Пехтерева							
						Схема организации движения транспорта (включая транспорт общего пользования) и пешеходов, отображающая местоположение объектов транспортной инфраструктуры и учитывающая существующие и прогнозные потребности в транспортном обеспечении на территории, а также схема организации улично-дорожной сети. М 1:2000	ООО "ПЕРСПЕКТИВА" г. Кострома		
Н. контроль		Потемкина							
ГИП		Иванов							