


Схема вертикальной планировки территории,
инженерной подготовки и инженерной защиты территории. М 1:2000

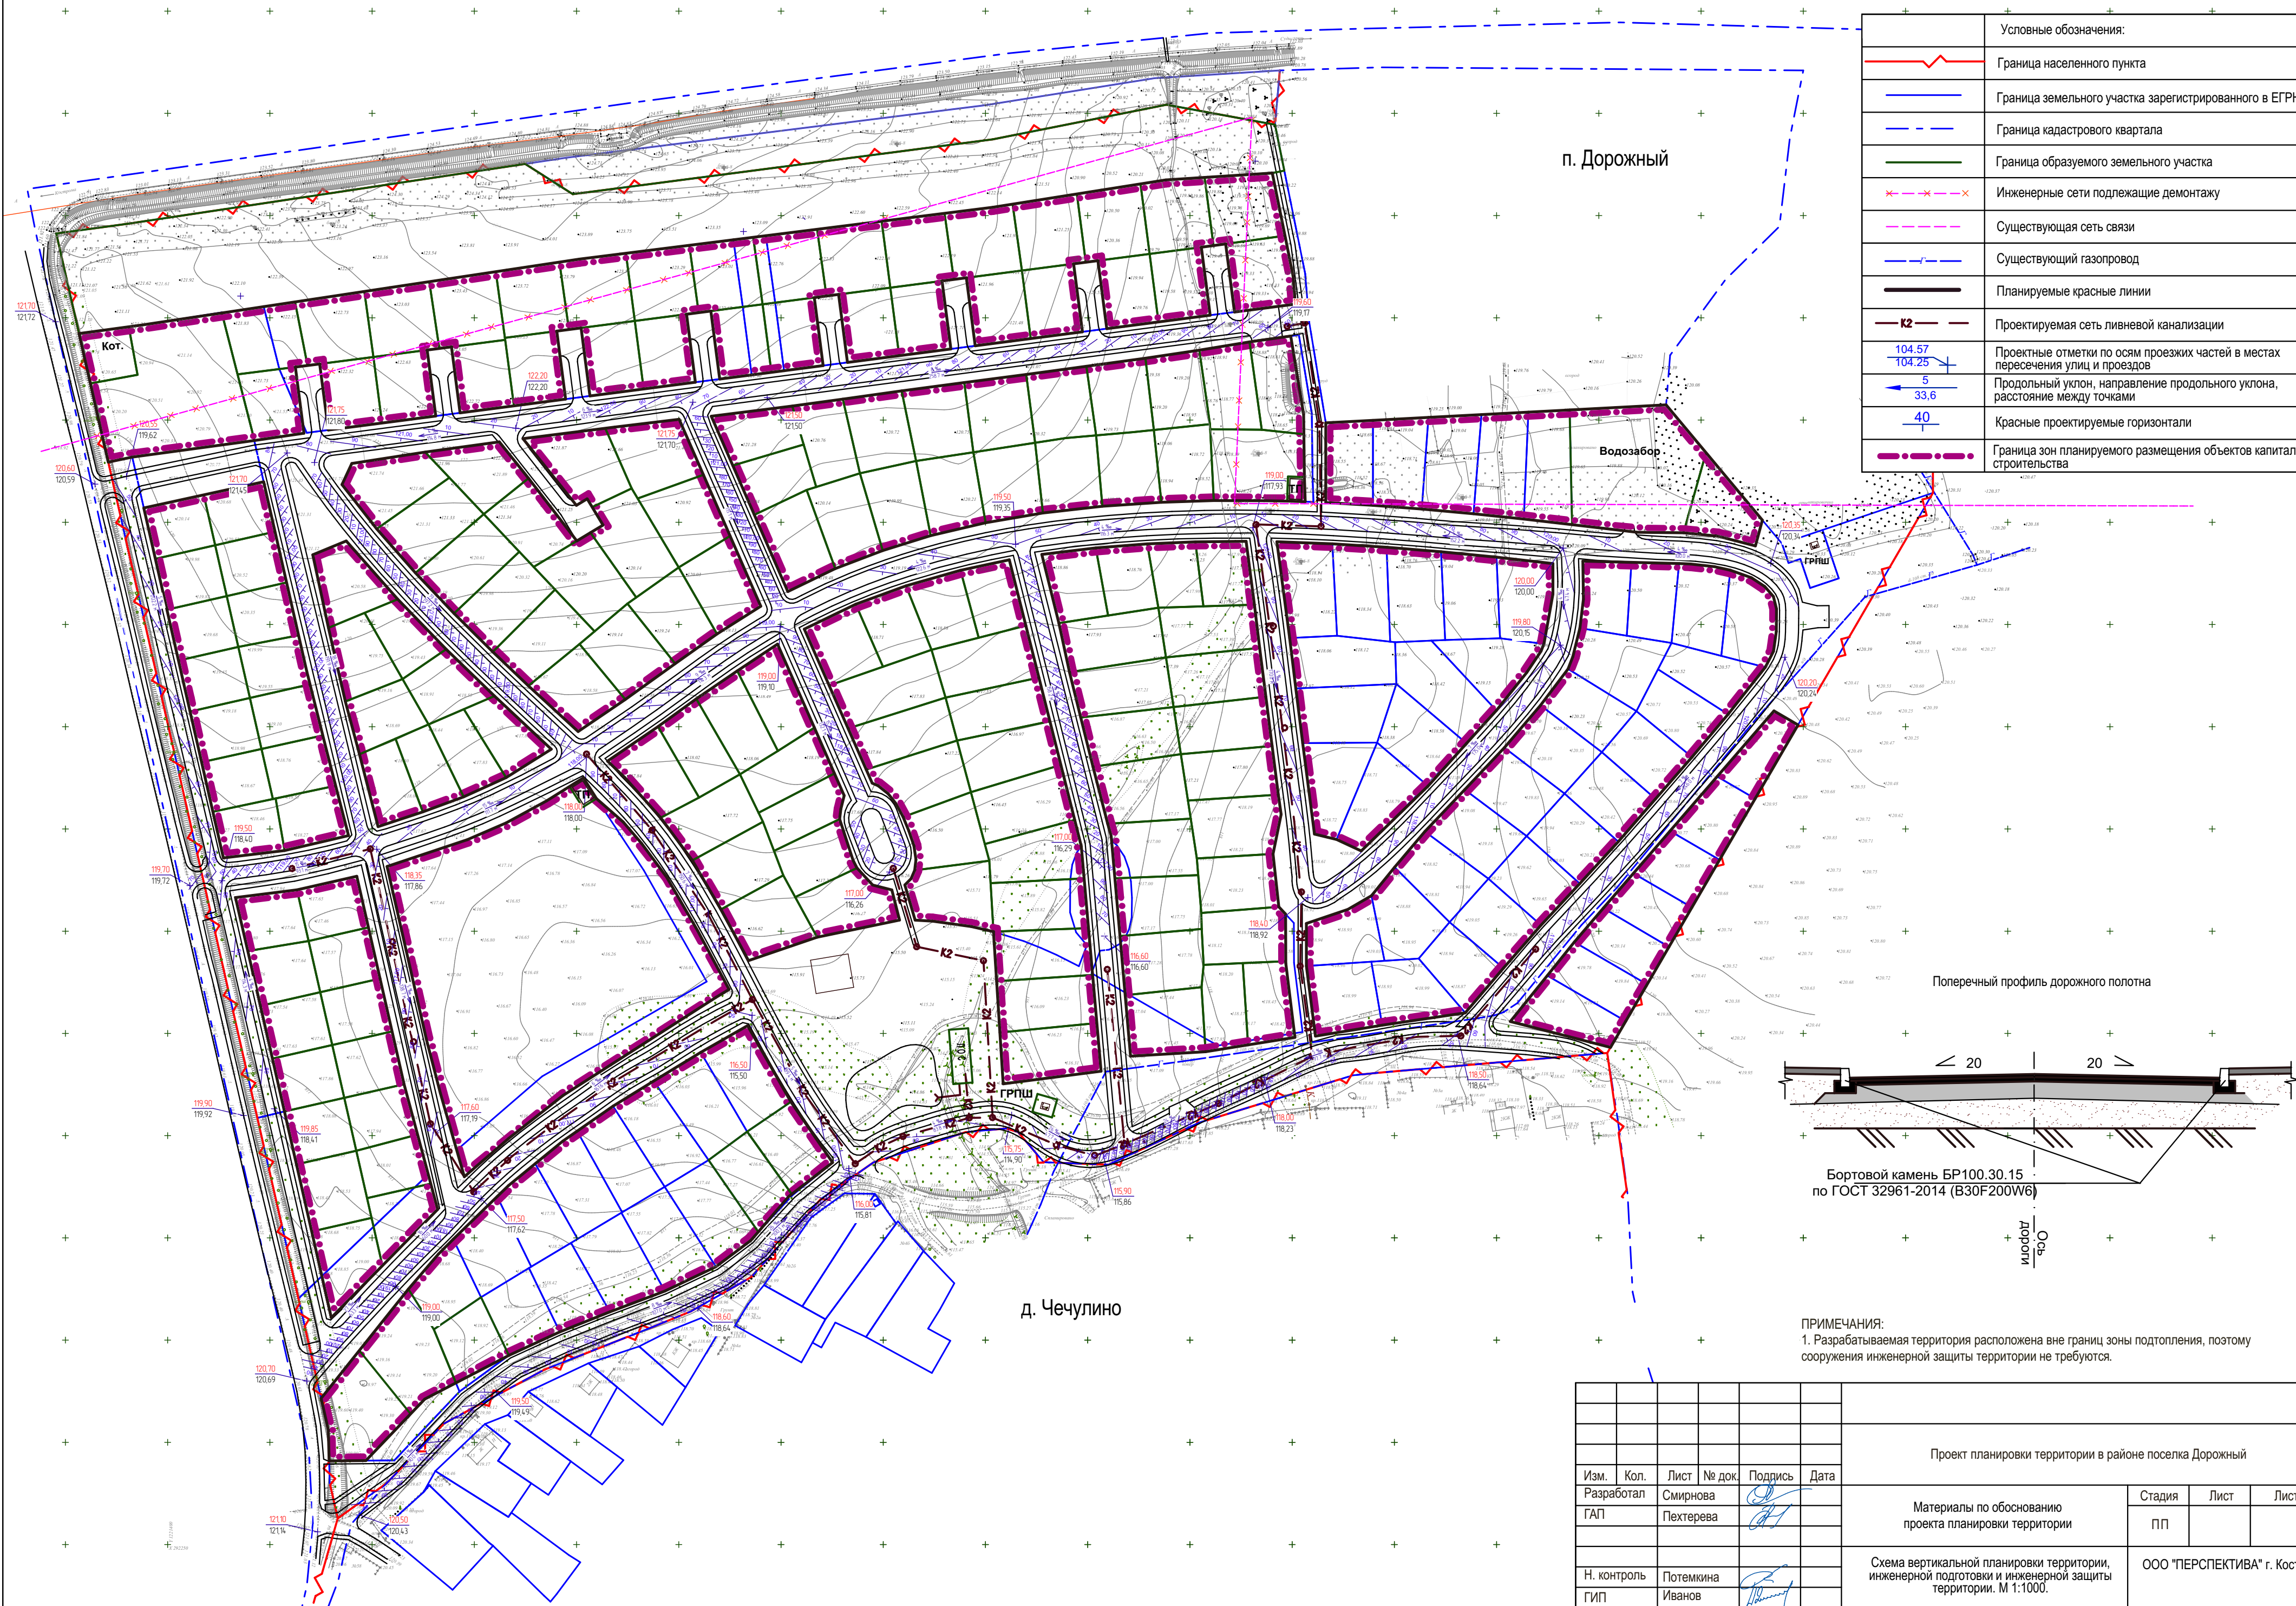

Условные обозначения:	
	Граница населенного пункта
	Граница земельного участка зарегистрированного в ЕГРН
	Граница кадастрового квартала
	Граница образуемого земельного участка
	Инженерные сети подлежащие демонтажу
	Существующая сеть связи
	Существующий газопровод
	Планируемые красные линии
	Проектируемая сеть ливневой канализации
	Проектные отметки по осям проезжих частей в местах пересечения улиц и проездов
	Продольный уклон, направление продольного уклона, расстояние между точками
	Красные проектируемые горизонтали
	Граница зон планируемого размещения объектов капитального строительства



ПРИМЕЧАНИЯ:
1. Разрабатываемая территория расположена вне границ зоны подтопления, поэтому сооружения инженерной защиты территории не требуются.

						Проект планировки территории в районе поселка Дорожный			
Изм.	Кол.	Лист	№ док.	Подпись	Дата	Материалы по обоснованию проекта планировки территории	Стадия	Лист	Листов
Разработал		Смирнова					ПП		
ГАП		Пехтерева				Схема вертикальной планировки территории, инженерной подготовки и инженерной защиты территории. М 1:1000.	ООО "ПЕРСПЕКТИВА" г. Кострома		
Н. контроль		Потемкина							
ГИП		Иванов							