


Вариант планировочного решения застройки территории в соответствии с проектом планировки территории. М 1:2000

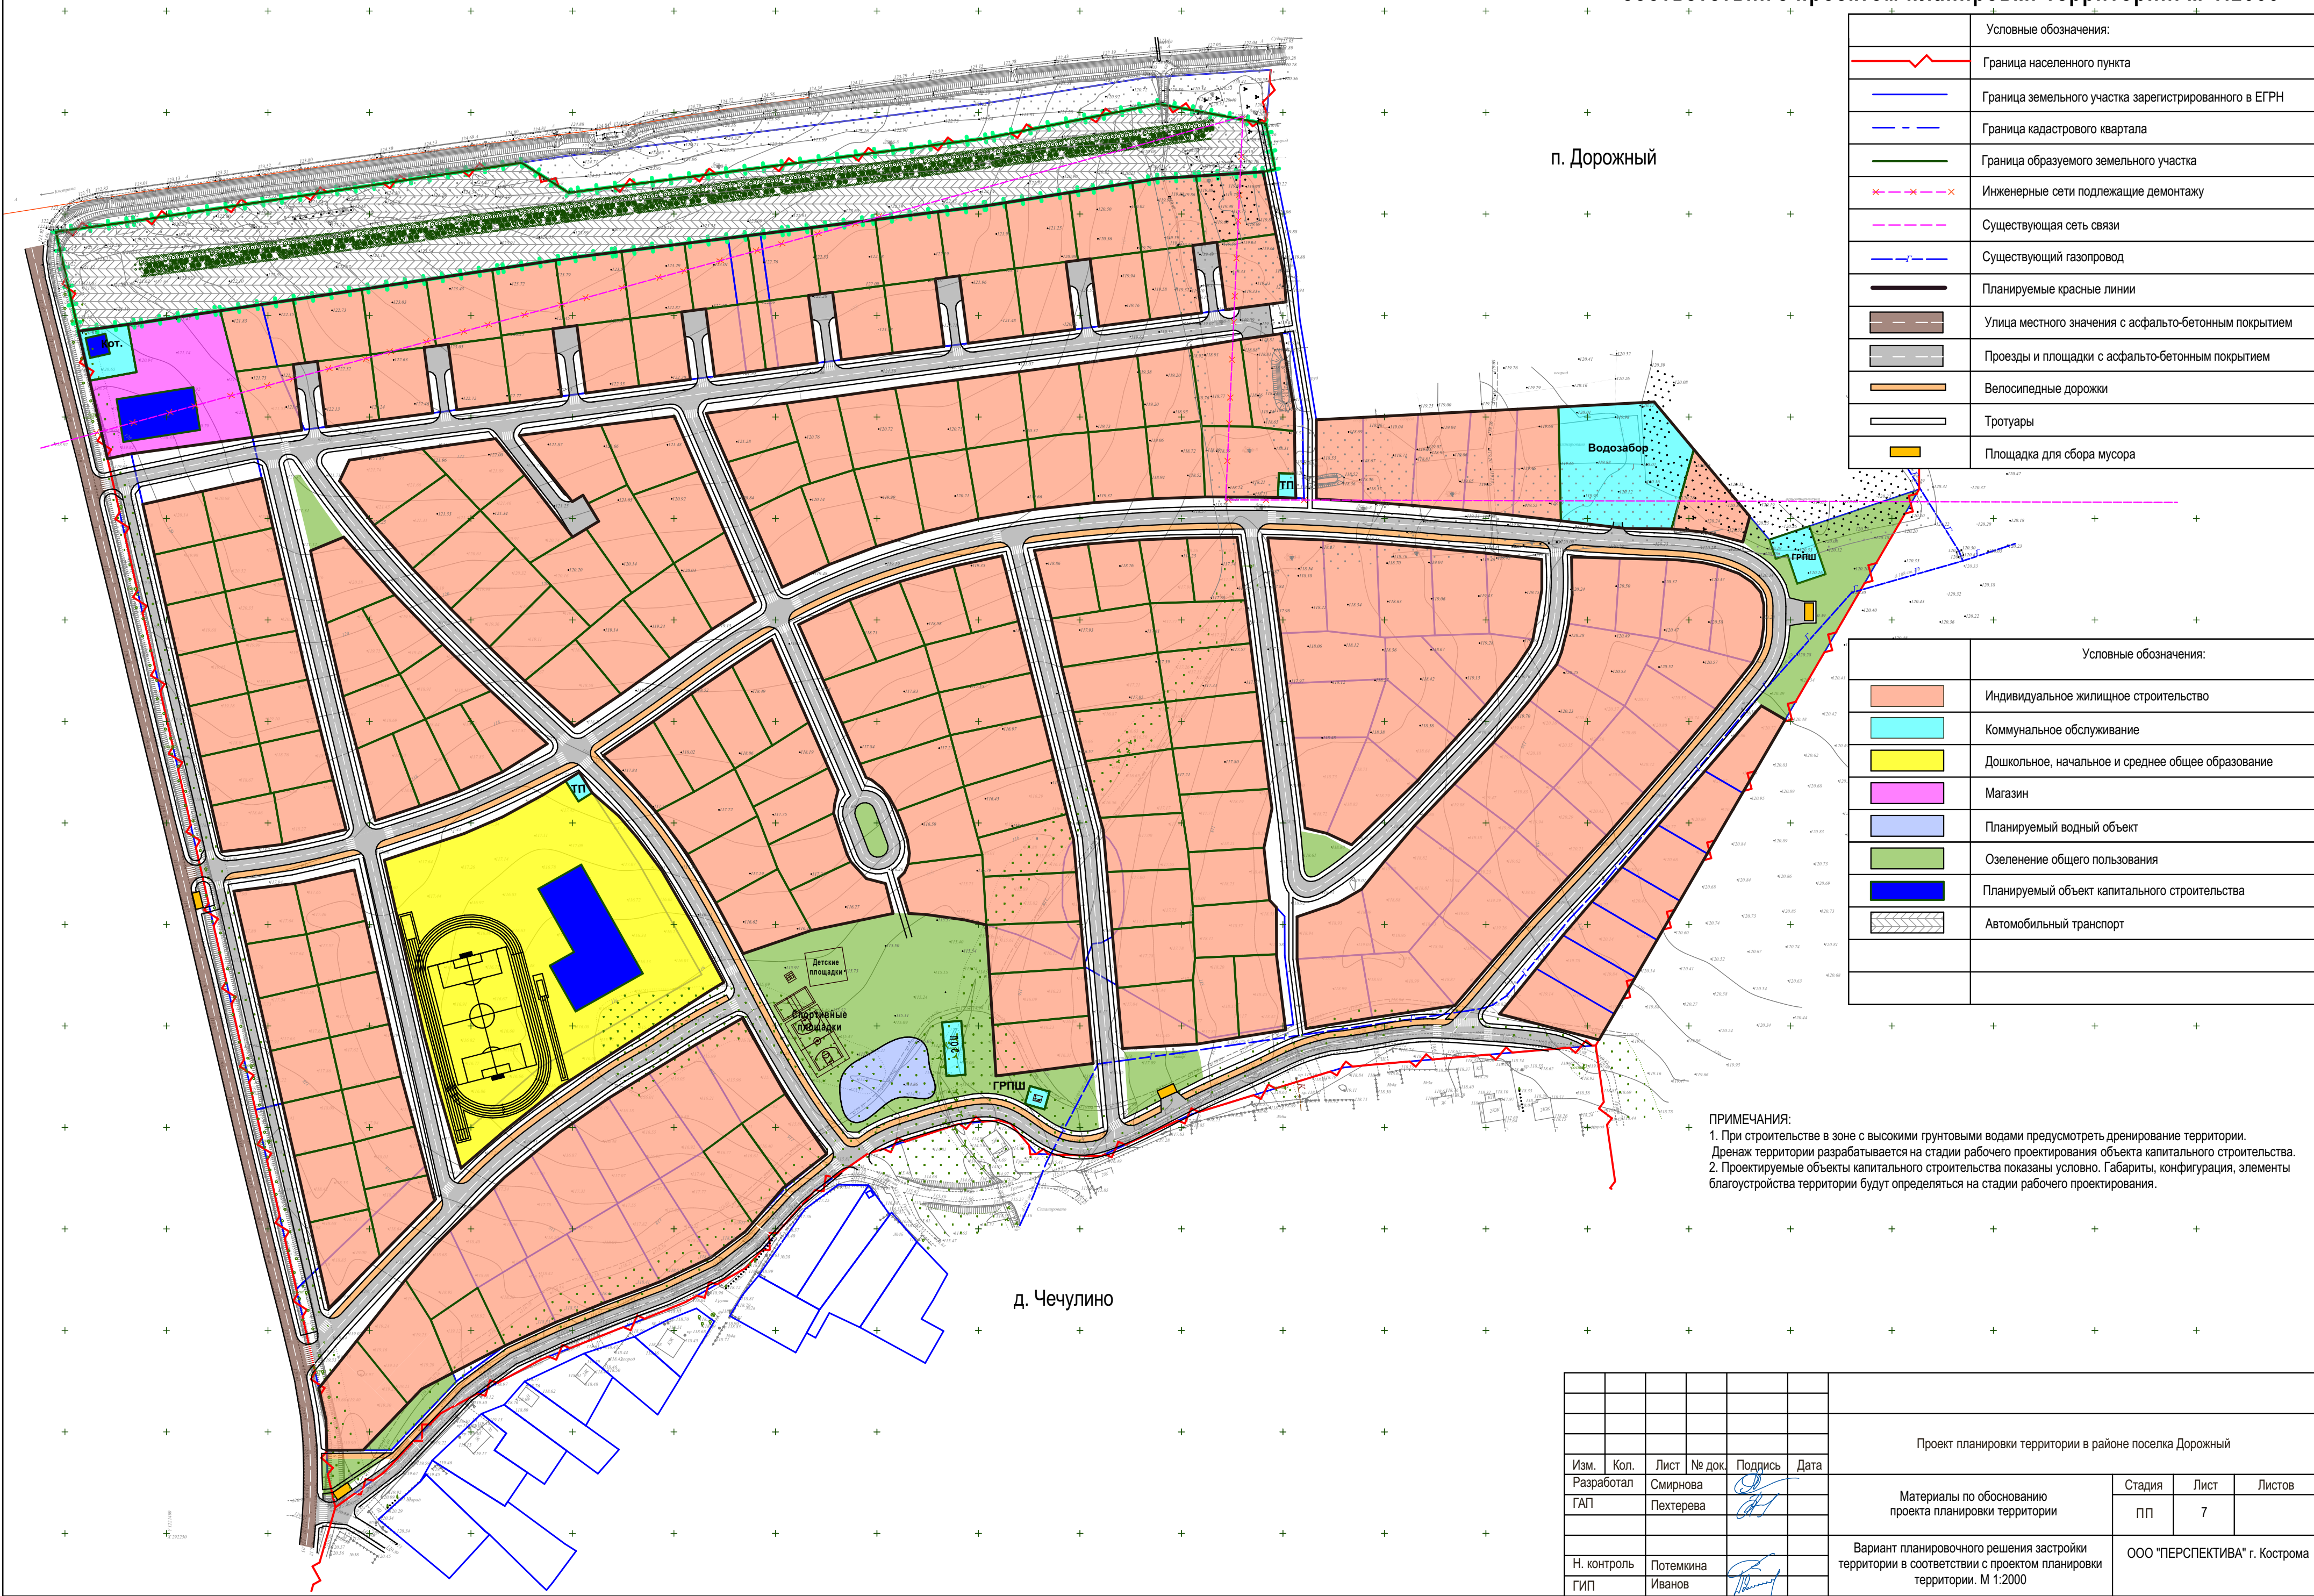

п. Дорожный

д. Чечулино

Условные обозначения:	
	Граница населенного пункта
	Граница земельного участка зарегистрированного в ЕГРН
	Граница кадастрового квартала
	Граница образуемого земельного участка
	Инженерные сети подлежащие демонтажу
	Существующая сеть связи
	Существующий газопровод
	Планируемые красные линии
	Улица местного значения с асфальто-бетонным покрытием
	Проезды и площадки с асфальто-бетонным покрытием
	Велосипедные дорожки
	Тротуары
	Площадка для сбора мусора

Условные обозначения:	
	Индивидуальное жилищное строительство
	Коммунальное обслуживание
	Дошкольное, начальное и среднее общее образование
	Магазин
	Планируемый водный объект
	Озеленение общего пользования
	Планируемый объект капитального строительства
	Автомобильный транспорт

ПРИМЕЧАНИЯ:
1. При строительстве в зоне с высокими грунтовыми водами предусмотреть дренаж территории. Дренаж территории разрабатывается на стадии рабочего проектирования объекта капитального строительства.
2. Проектируемые объекты капитального строительства показаны условно. Габариты, конфигурация, элементы благоустройства территории будут определяться на стадии рабочего проектирования.

						Проект планировки территории в районе поселка Дорожный			
Изм.	Кол.	Лист	№ док.	Подпись	Дата	Материалы по обоснованию проекта планировки территории	Стадия	Лист	Листов
Разработал		Смирнова					ПП	7	
ГАП		Пехтерева							
						Вариант планировочного решения застройки территории в соответствии с проектом планировки территории. М 1:2000	ООО "ПЕРСПЕКТИВА" г. Кострома		
Н. контроль		Потемкина							
ГИП		Иванов							