


Схема границ зон с особыми условиями использования территории. М 1:2000

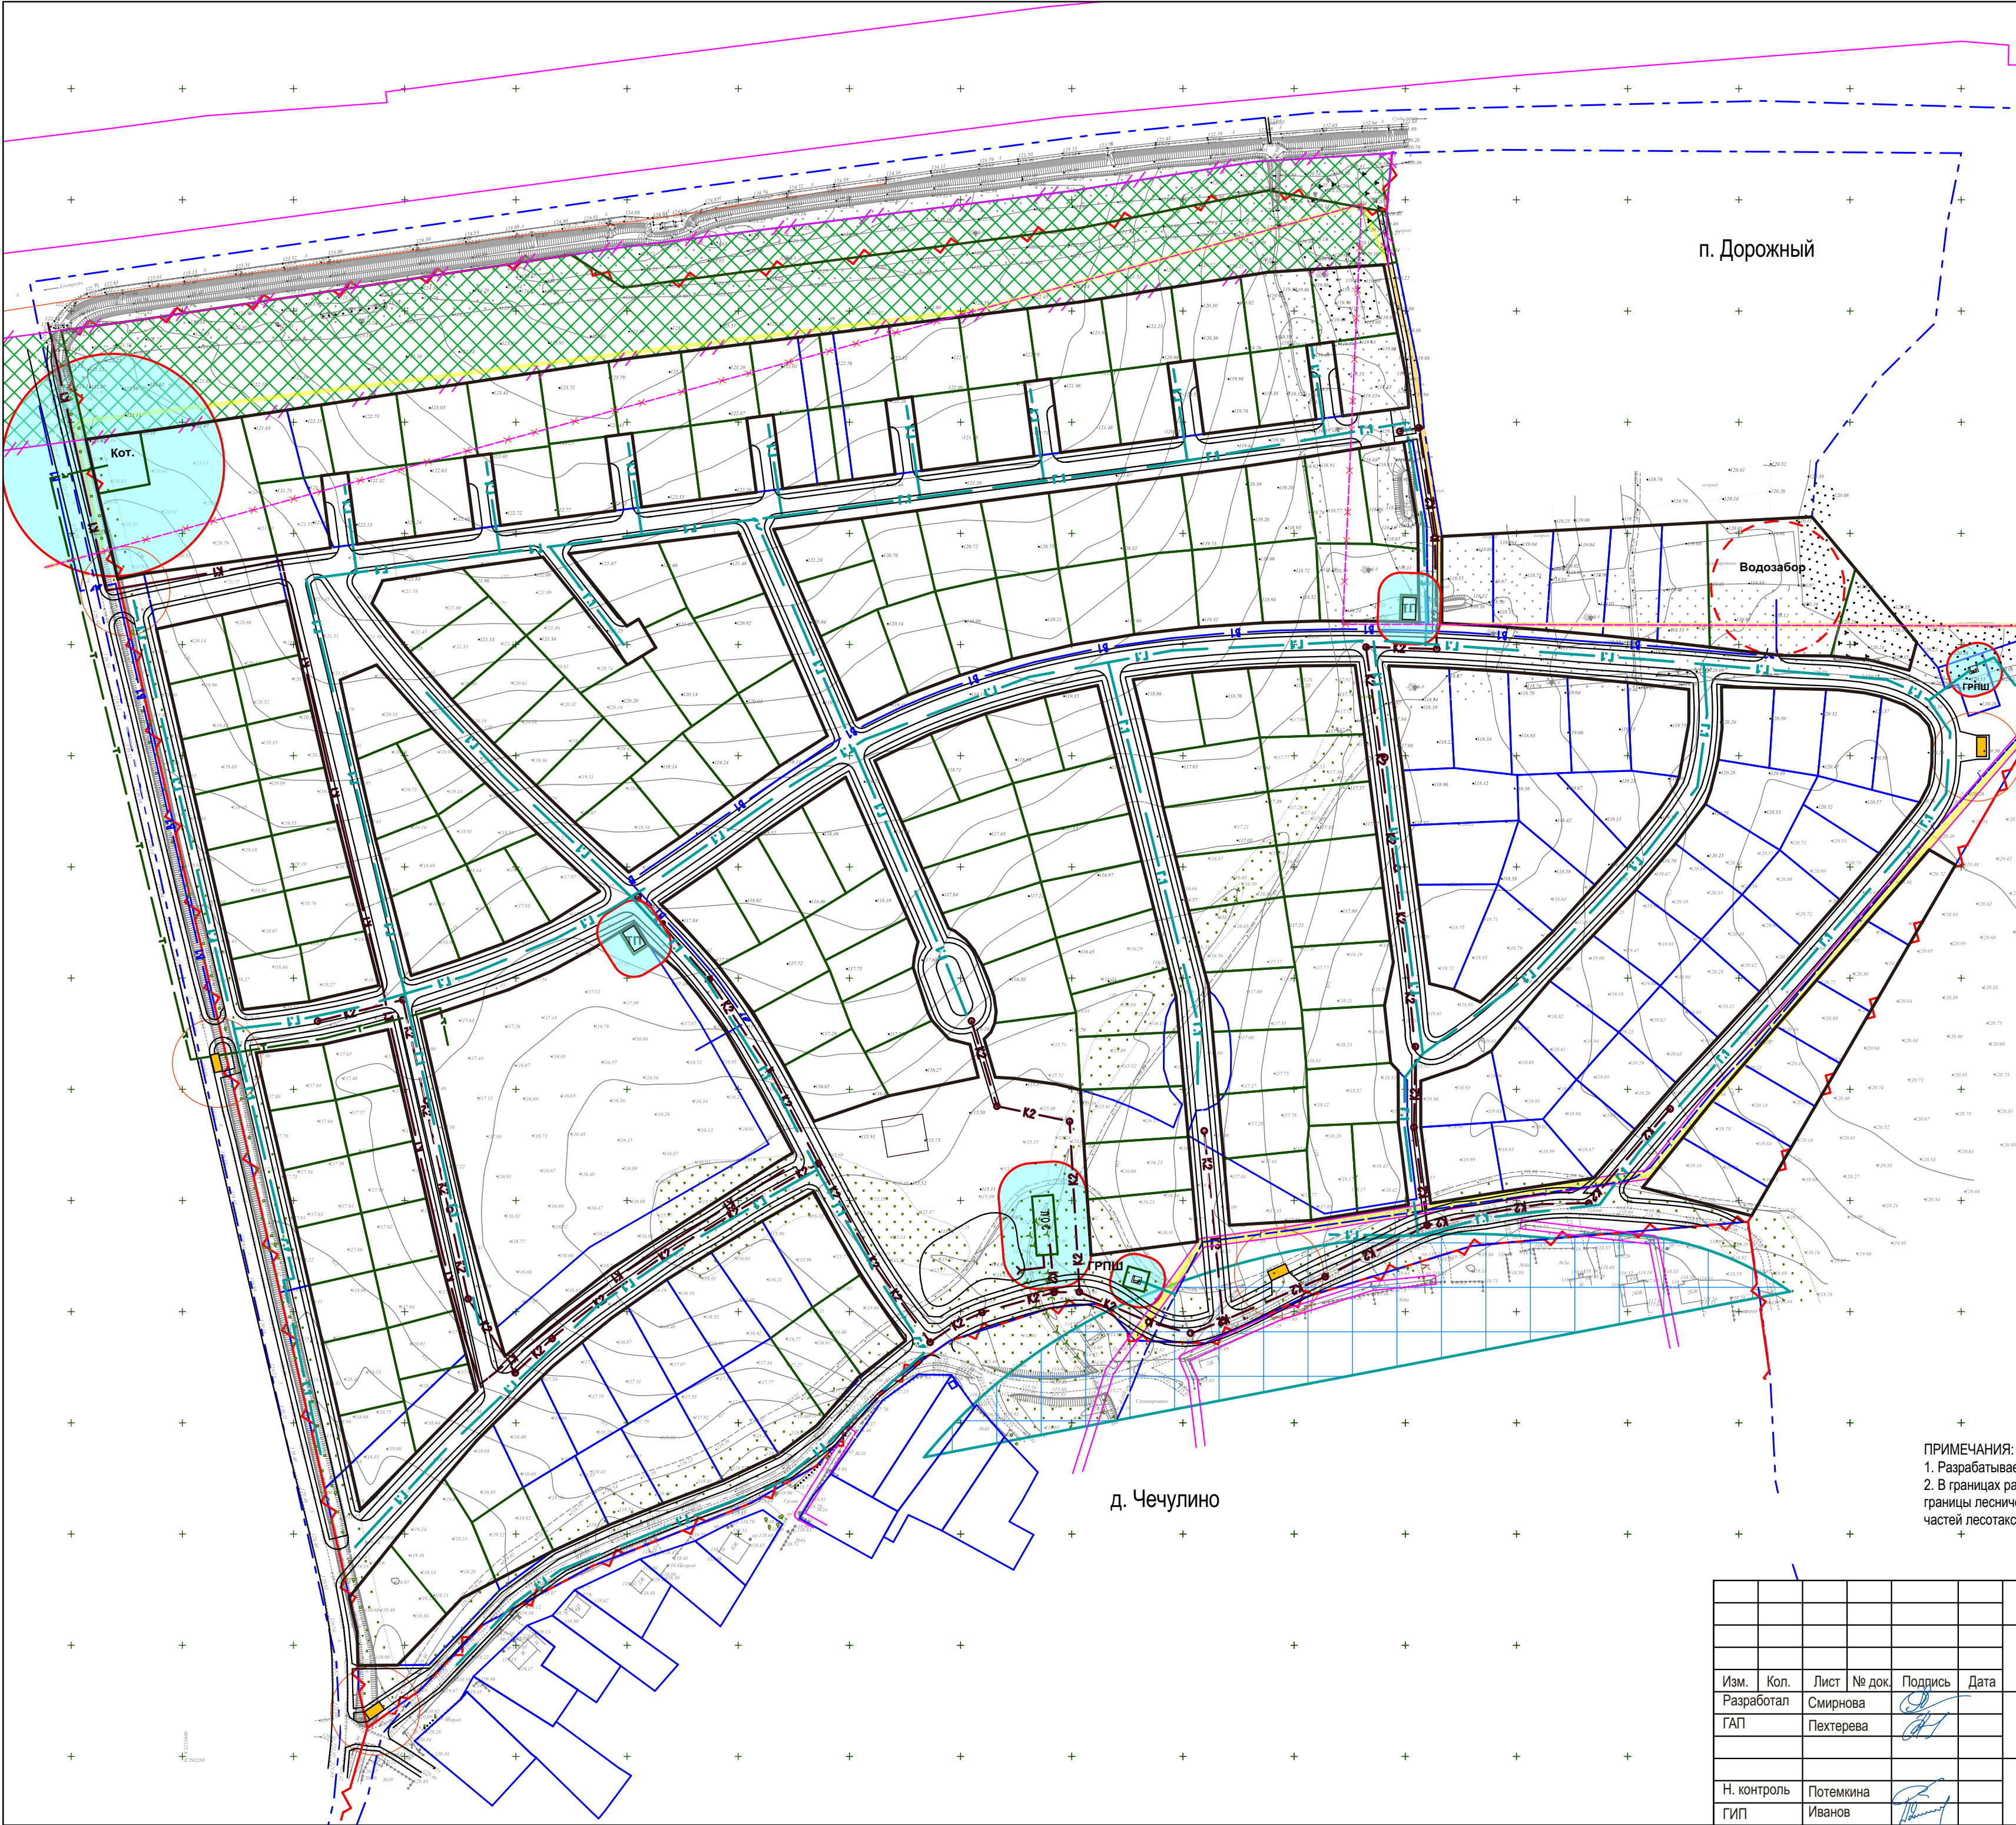

Условные обозначения:	
	Граница населенного пункта
	Граница земельного участка зарегистрированного в ЕГРН
	Граница кадастрового квартала
	Граница образуемого земельного участка
	Инженерные сети подлежащие демонтажу
	Существующая сеть связи
	Существующий газопровод
	Планируемые красные линии
	Придорожная полоса
	Граница придорожной полосы
	Граница охранной зоны инженерных сетей
	Охранная зона объекта инженерной инфраструктуры
	Лесопосадка пыле-шумозащитная

Условные обозначения:	
	Водоохранная зона р. Сендега
	Площадка для сбора мусора
	Планируемая сеть связи
	Проектируемая сеть ливневой канализации
	Проектируемая сеть водопровода
	Проектируемая сеть бытовой канализации
	Проектируемая ЛЭП - 0,4 кВ
	Проектируемая сеть газопровода
	Граница первого пояса санитарной защиты скважины
	Проектируемая теплосеть

ПРИМЕЧАНИЯ:
1. Разрабатываемая территория расположена вне границ территории объектов культурного наследия;
2. В границах разработки проекта отсутствуют границы земель особо охраняемых территорий и границы лесничеств, участков лесничеств, лесных кварталов, лесотаксационных выделов или частей лесотаксационных выделов.

						Проект планировки территории в районе поселка Дорожный			
Изм.	Кол.	Лист	№ док.	Подпись	Дата	Материалы по обоснованию проекта межевания территории	Стадия	Лист	Листов
Разработал		Смирнова					ПП	8	
ГАП		Пехтерева				Схема границ зон с особыми условиями использования территории. М 1:2000	ООО "ПЕРСПЕКТИВА" г. Кострома		
Н. контроль		Потемкина							
ГИП		Иванов							