


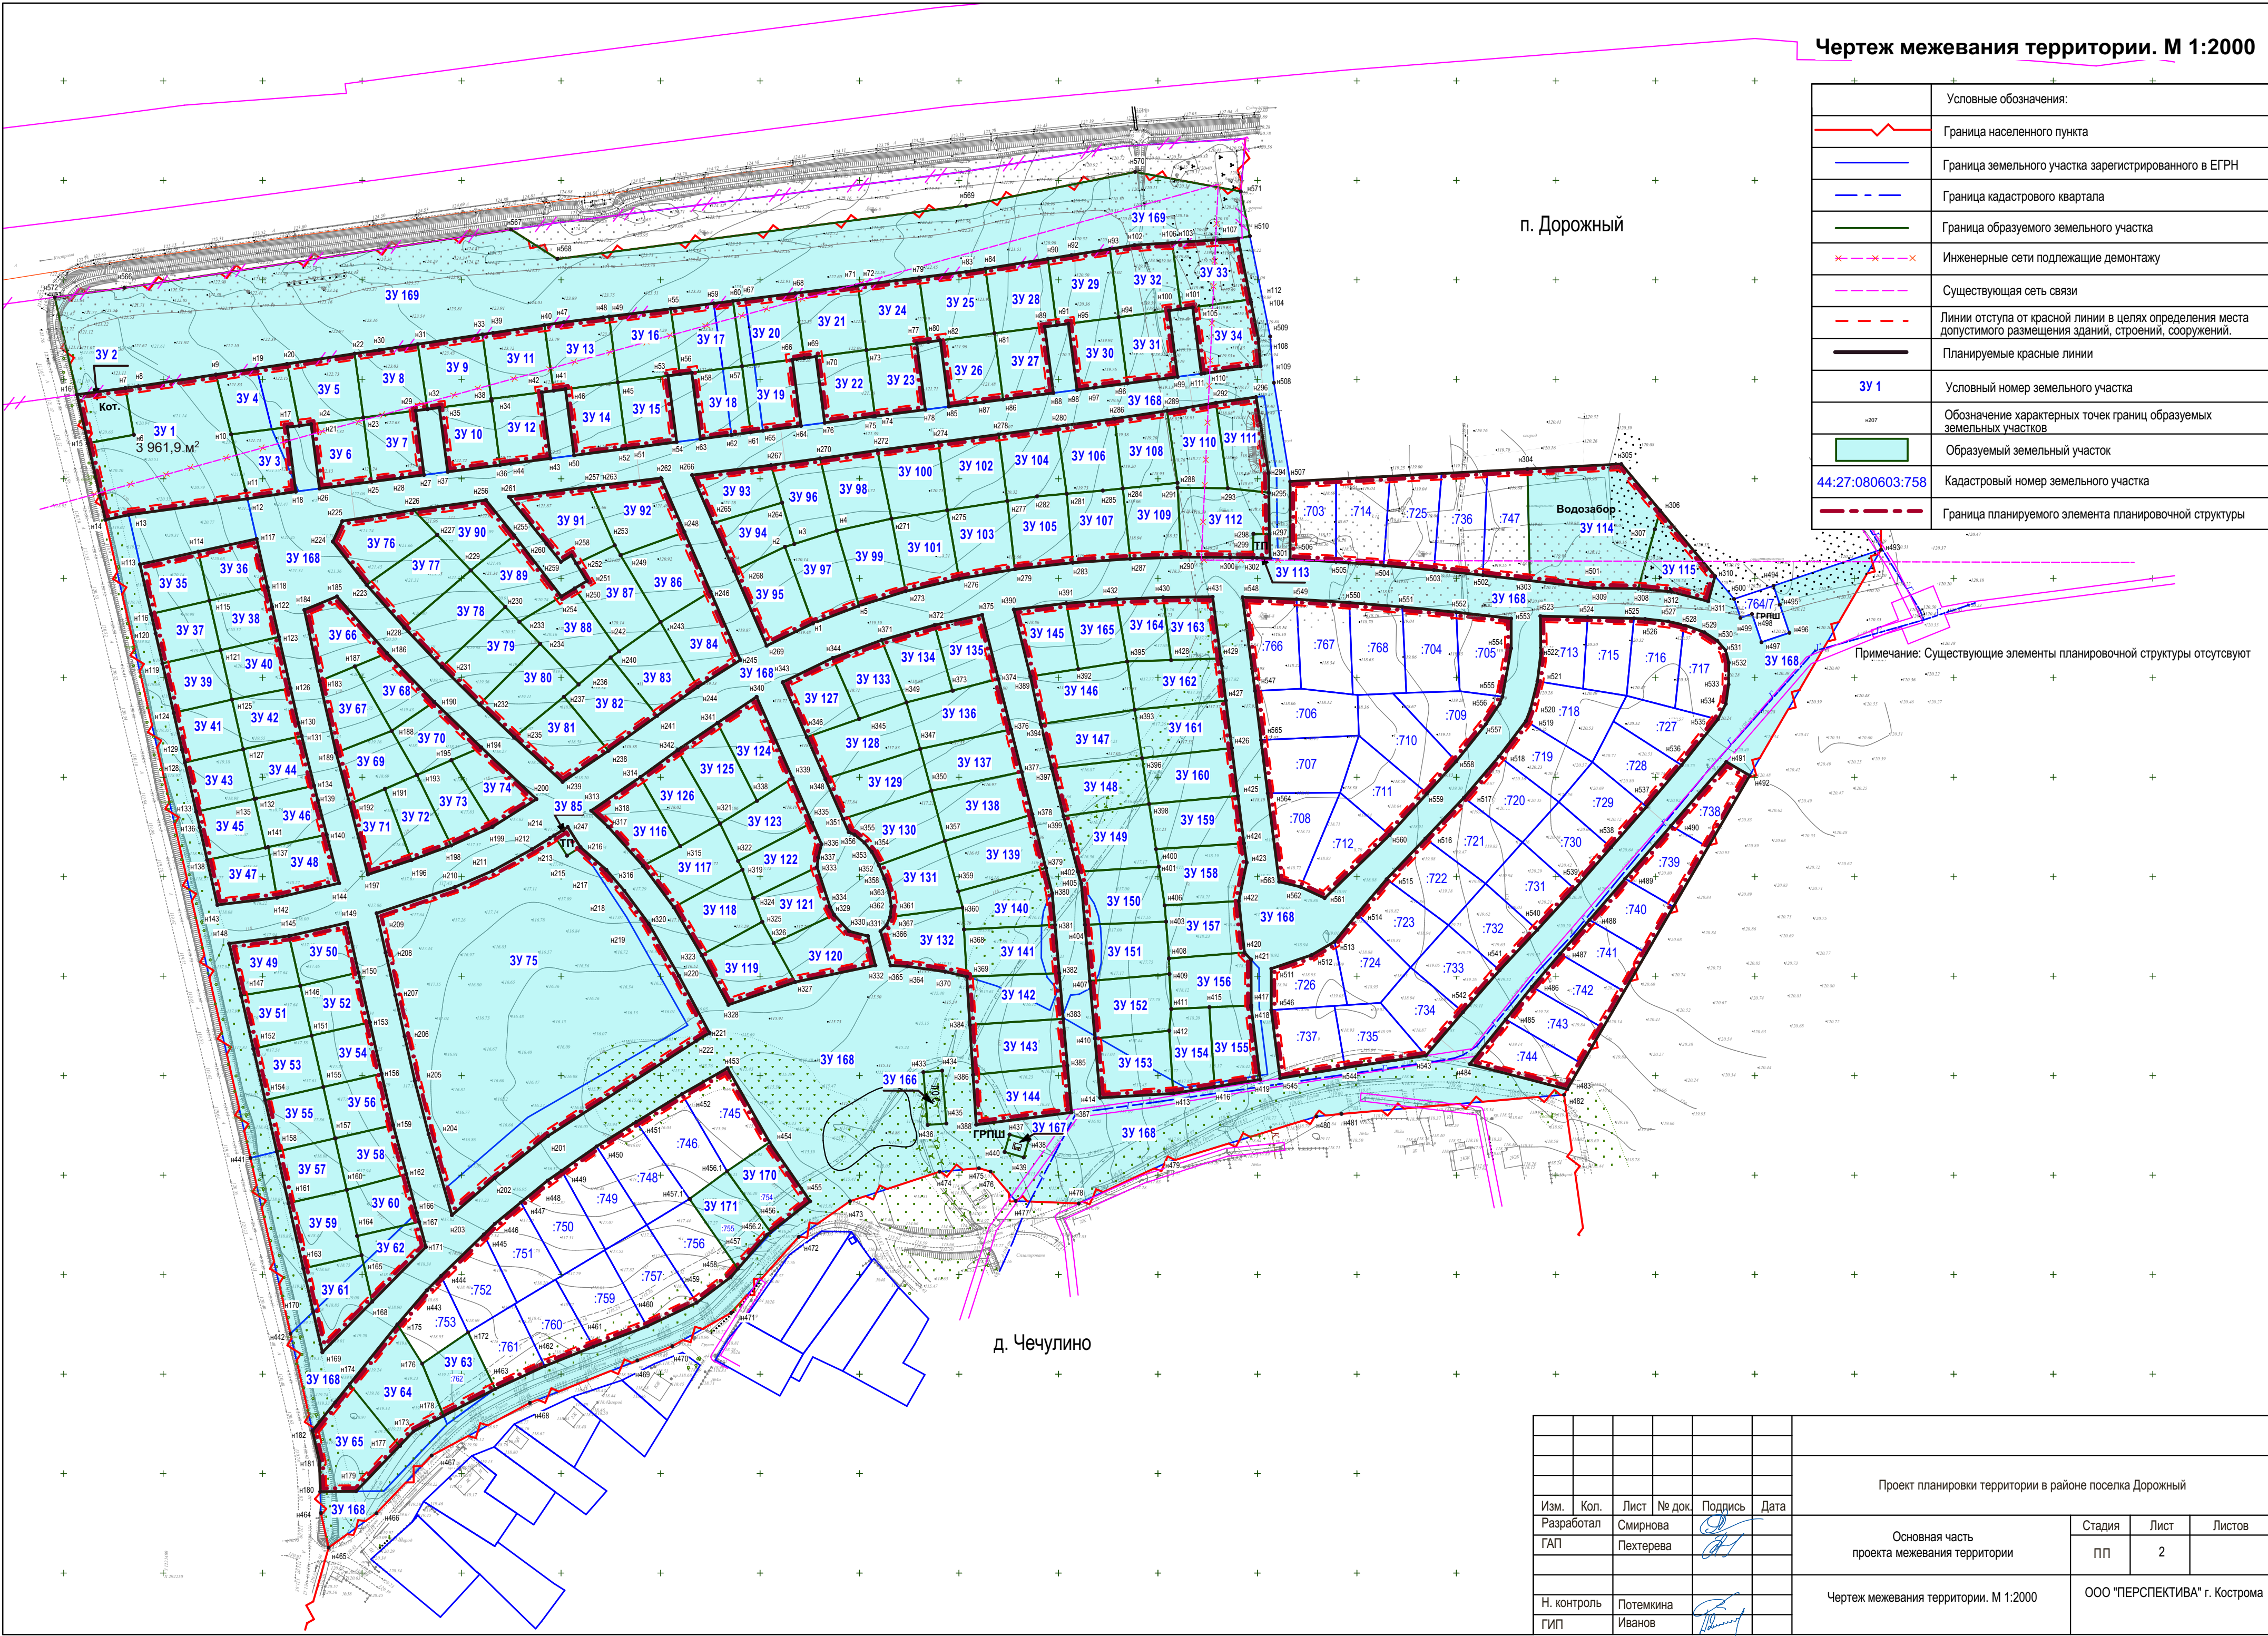

						Проект планировки территории в районе поселка Дорожный			
Изм.	Кол.	Лист	№ док.	Подпись	Дата	Основная часть проекта межевания территории	Стадия	Лист	Листов
Разработал		Смирнова					ПП	2	
ГАП		Пехтерева				Чертеж межевания территории. М 1:2000	ООО "ПЕРСПЕКТИВА" г. Кострома		
Н. контроль		Потемкина							
ГИП		Иванов							