ОБЩЕСТВО С ОГРАНИЧЕННОЙ ОТВЕТСТВЕННОСТЬЮ
«КАЛУЖСКИЕ ПРОСТОРЫ»
(ООО «Калужские просторы»)

ИНН 4027102896; КПП 402701001 248000, г. Калуга, ул. Кирова, д.29, офис 326
Тел/факс: (4842) 50-68-13, тел. (920)8808810
E-mail: kaluga-prostori@mail.ru

Заказчик: Общество с ограниченной ответственностью "Газпром газификация"

«Межпоселковый газопровод с. Кузнецово Костромского района - д. Бычиха Костромского района - п. Василево Костромского района - п. Мисково Костромского района»

ДОКУМЕНТАЦИЯ ПО ПЛАНИРОВКЕ ТЕРРИТОРИИ

ПРОЕКТ МЕЖЕВАНИЯ ТЕРРИТОРИИ

Том 7

ПРОЕКТ МЕЖЕВАНИЯ ТЕРРИТОРИИ. МАТЕРИАЛЫ ПО ОБОСНОВАНИЮ

Раздел 3 «Материалы по обоснованию проекта межевания территории. Графическая часть»

4537.010.СИД.0/0.1549-ДПТ-7

Калуга-2024

ОБЩЕСТВО С ОГРАНИЧЕННОЙ ОТВЕТСТВЕННОСТЬЮ
«КАЛУЖСКИЕ ПРОСТОРЫ»
(ООО «Калужские просторы»)

ИНН 4027102896; КПП 402701001 248000, г. Калуга, ул. Кирова, д.29, офис 326
Тел/факс: (4842) 50-68-13, тел. (920)8808810
E-mail: kaluga-prostori@mail.ru

Заказчик: Общество с ограниченной ответственностью "Газпром газификация"

«Межпоселковый газопровод с. Кузнецово Костромского района - д. Бычиха Костромского района - п. Василево Костромского района - п. Мисково Костромского района»

ДОКУМЕНТАЦИЯ ПО ПЛАНИРОВКЕ ТЕРРИТОРИИ

ПРОЕКТ МЕЖЕВАНИЯ ТЕРРИТОРИИ

Том 7

ПРОЕКТ МЕЖЕВАНИЯ ТЕРРИТОРИИ. ОСНОВНАЯ ЧАСТЬ ПРОЕКТ МЕЖЕВАНИЯ ТЕРРИТОРИИ. МАТЕРИАЛЫ ПО ОБОСНОВАНИЮ

Раздел 3 «Материалы по обоснованию проекта межевания территории. Графическая часть»

4537.010.СИД.0/0.1549-ДПТ-7

Генеральный директор
ООО «Калужские просторы» **И. А. Степкин**

Калуга-2024

Состав документации по планировке территории

Обозначение	Наименование	Примечание
4537.010.СИД.0/0.1549-ДПТ-1	Том 1 Проект планировки территории. Основная часть. Раздел 1. "Основная часть проекта планировки территории. Графическая часть"	
4537.010.СИД.0/0.1549-ДПТ-2	Том 2 Проект планировки территории. Основная часть. Раздел 2. "Основная часть проекта планировки территории. Положение о размещении линейных объектов"	
4537.010.СИД.0/0.1549-ДПТ-3	Том 3 Проект планировки территории. Материалы по обоснованию. Раздел 3. "Материалы по обоснованию проекта планировки территории. Графическая часть"	
4537.010.СИД.0/0.1549-ДПТ-4	Том 4 Проект планировки территории. Материалы по обоснованию Раздел 4. "Материалы по обоснованию проекта планировки территории. Пояснительная записка"	
4537.010.СИД.0/0.1549-ДПТ-5	Том 5 Проект межевания территории. Основная часть Раздел 1. "Проект межевания территории. Графическая часть"	
4537.010.СИД.0/0.1549-ДПТ-6	Том 6 Проект межевания территории. Основная часть Раздел 2. "Проект межевания территории. Текстовая часть"	
4537.010.СИД.0/0.1549-ДПТ-7	Том 7 Проект межевания территории. Материалы по обоснованию. Раздел 3. "Материалы по обоснованию проекта межевания территории. Графическая часть"	
4537.010.СИД.0/0.1549-ДПТ-8	Том 8 Проект межевания территории. Материалы по обоснованию. Раздел 4. "Материалы по обоснованию проекта межевания территории. Пояснительная записка"	

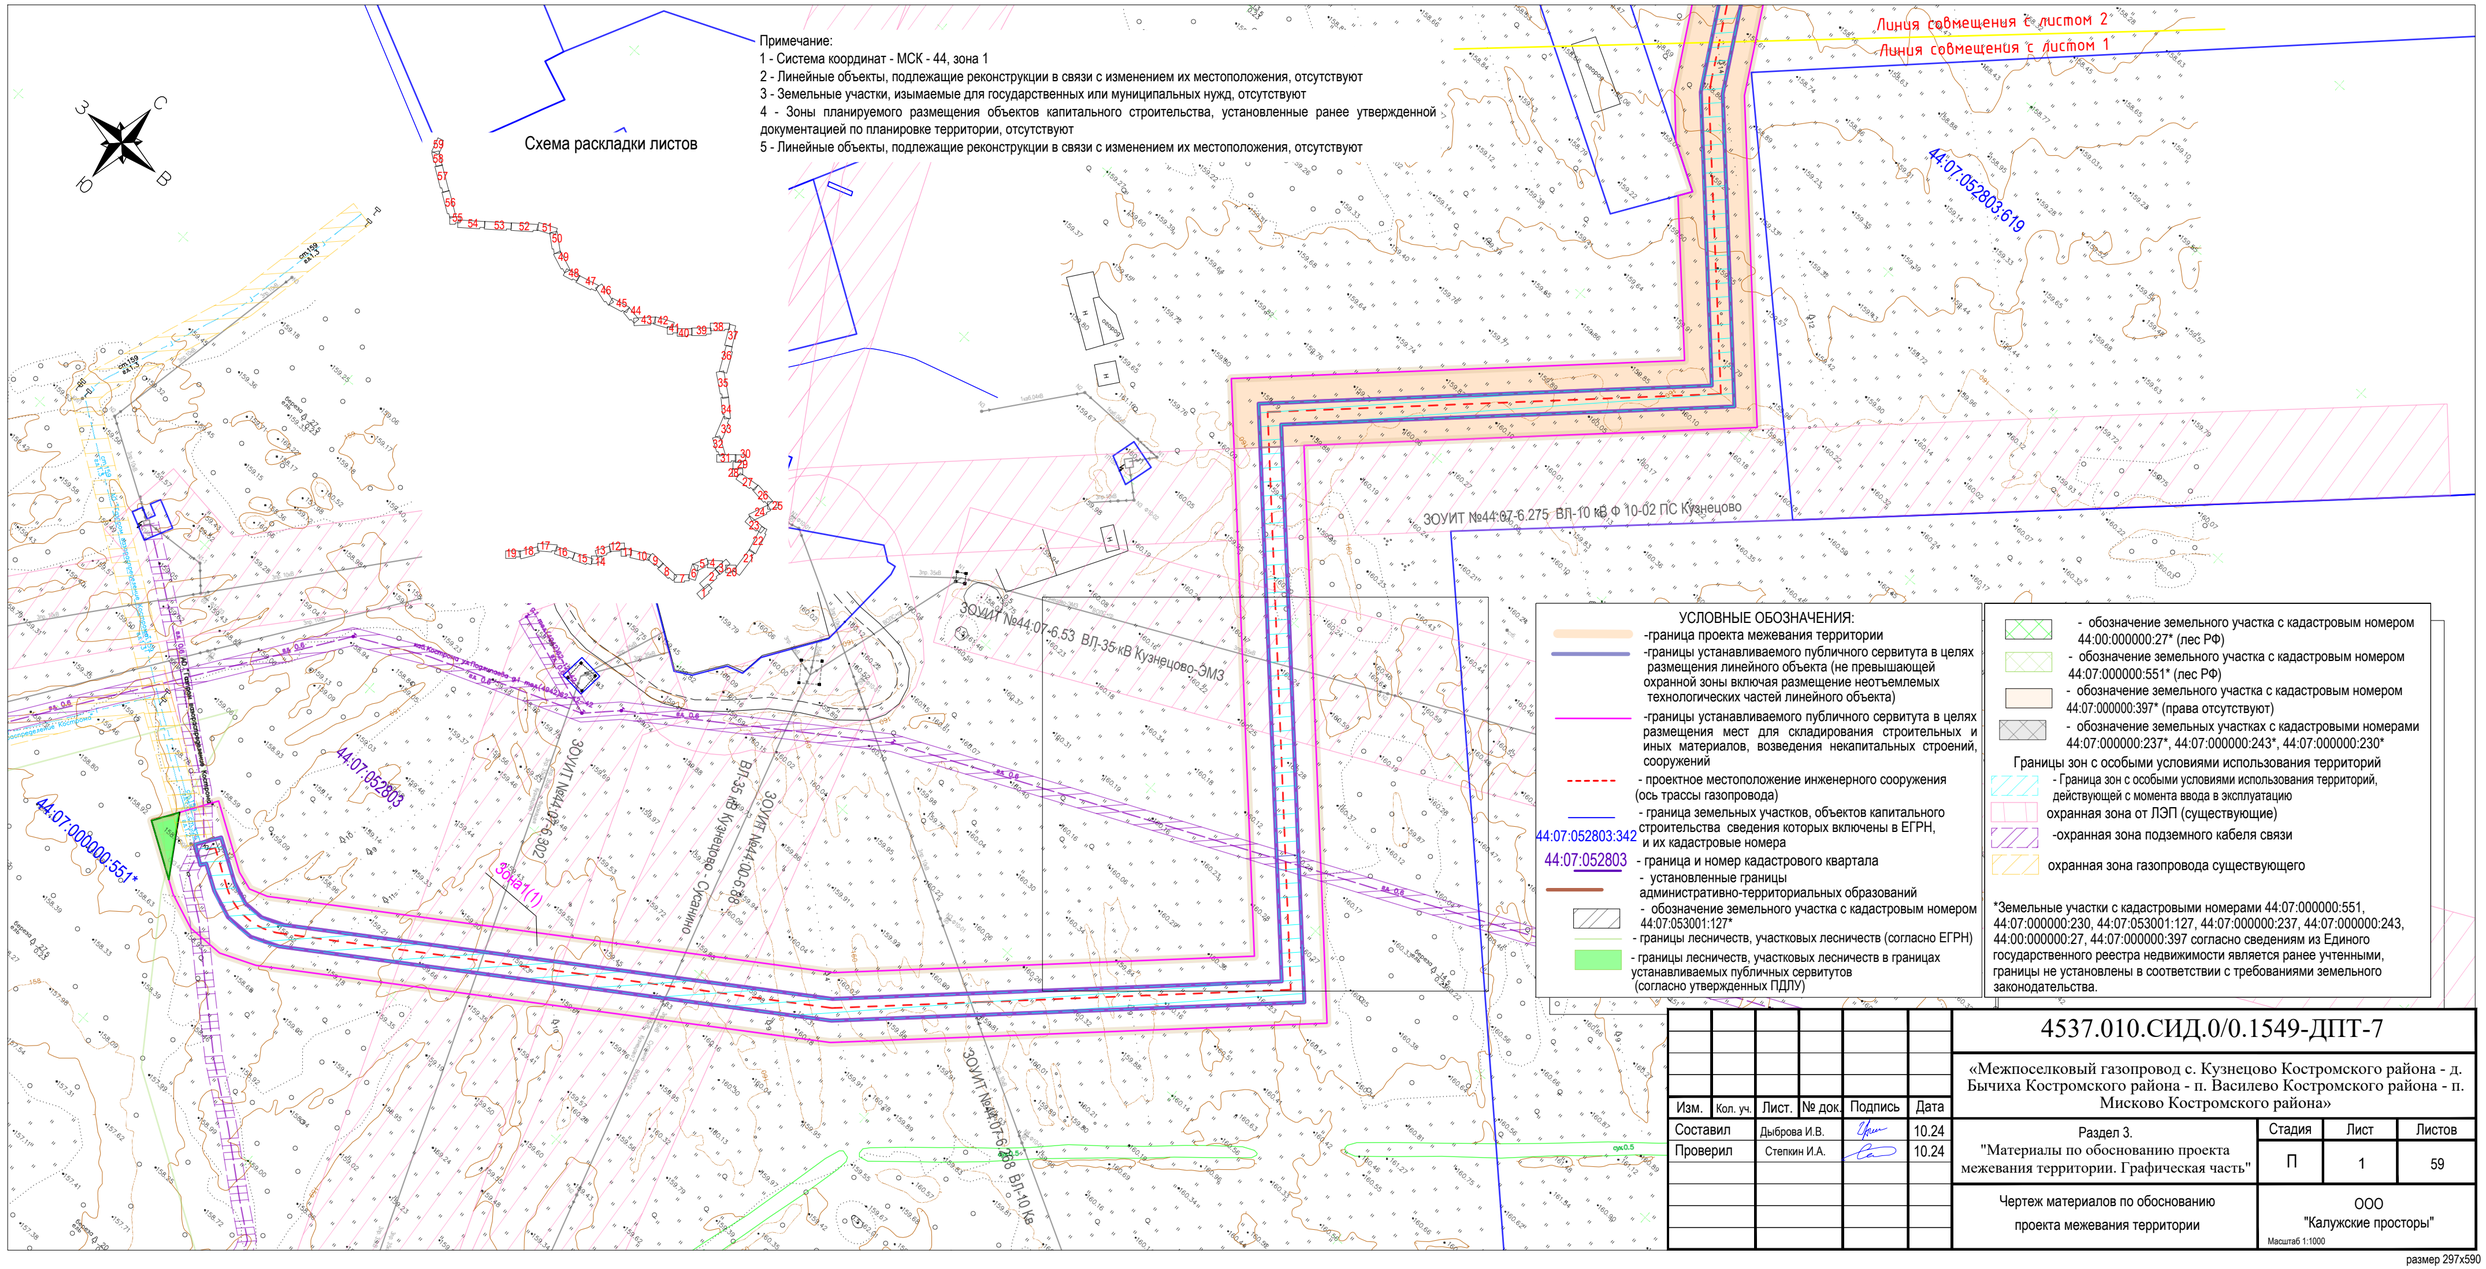

Изм.	Кол. уч.	Лист.	№ док.	Подпись	Дата
Составил		Дыброва И.В.			10.24
Проверил		Степкин И.А.			10.24

4537.010.СИД.0/0.1549-ДПТ-7

«Межпоселковый газопровод с. Кузнецово Костромского района - д. Бычиха Костромского района - п. Василево Костромского района - п. Мисково Костромского района»

Раздел 3.
"Материалы по обоснованию проекта межевания территории. Графическая часть"

Стадия	Лист	Листов
П	1	59

Чертеж материалов по обоснованию проекта межевания территории

ООО "Калужские просторы"

Масштаб 1:1000

размер 297х590

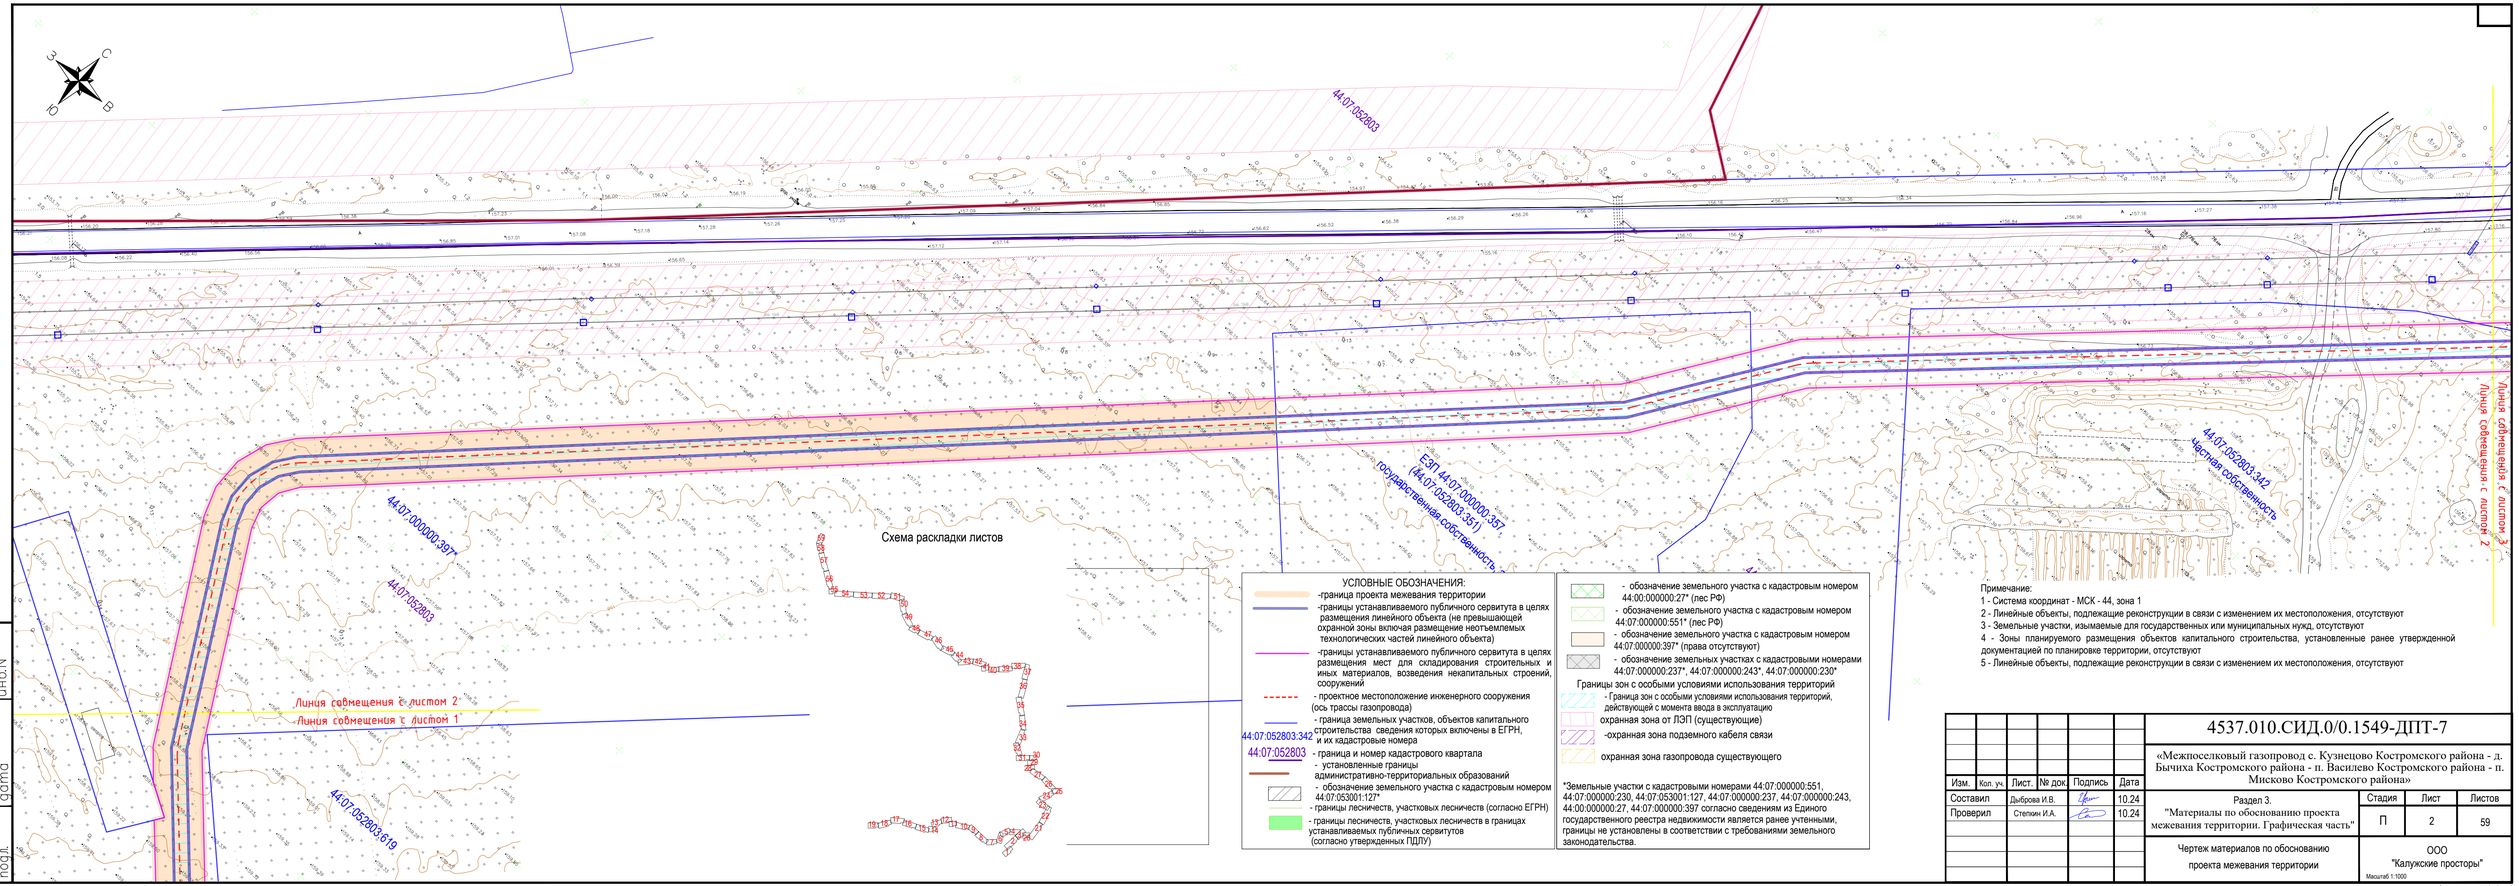

УСЛОВНЫЕ ОБОЗНАЧЕНИЯ:

- -граница проекта межевания территории
- -границы устанавливаемого публичного сервитута в целях размещения линейного объекта (не превышающей охранной зоны включая размещение неотъемлемых технологических частей линейного объекта)
- -границы устанавливаемого публичного сервитута в целях размещения мест для складирования строительных и иных материалов, возведения некапитальных строений, сооружений
- - проектное местоположение инженерного сооружения (ось трассы газопровода)
- - граница земельных участков, объектов капитального строительства сведения которых включены в ЕГРН, и их кадастровые номера
- 44:07:052803:342* - граница и номер кадастрового квартала
- 44:07:052803 - установленные границы административно-территориальных образований
- - обозначение земельного участка с кадастровым номером 44:07:053001:127*
- - границы лесничеств, участковых лесничеств (согласно ЕГРН)
- - границы лесничеств, участковых лесничеств в границах устанавливаемых публичных сервитутов (согласно утвержденных ПДПУ)
- - обозначение земельного участка с кадастровым номером 44:00:000000:27* (лес РФ)
- - обозначение земельного участка с кадастровым номером 44:07:000000:551* (лес РФ)
- - обозначение земельного участка с кадастровым номером 44:07:000000:397* (права отсутствуют)
- - обозначение земельных участках с кадастровыми номерами 44:07:000000:237*, 44:07:000000:243*, 44:07:000000:230*

Границы зон с особыми условиями использования территорий

- - Граница зон с особыми условиями использования территорий, действующей с момента ввода в эксплуатацию
- охранная зона от ЛЭП (существующие)
- -охранная зона подземного кабеля связи
- охранная зона газопровода существующего

*Земельные участки с кадастровыми номерами 44:07:000000:551, 44:07:000000:230, 44:07:053001:127, 44:07:000000:237, 44:07:000000:243, 44:00:000000:27, 44:07:000000:397 согласно сведениям из Единого государственного реестра недвижимости является ранее учтенными, границы не установлены в соответствии с требованиями земельного законодательства.

Примечание:
1 - Система координат - МСК - 44, зона 1
2 - Линейные объекты, подлежащие реконструкции в связи с изменением их местоположения, отсутствуют
3 - Земельные участки, изымаемые для государственных или муниципальных нужд, отсутствуют
4 - Зоны планируемого размещения объектов капитального строительства, установленные ранее утвержденной документацией по планировке территории, отсутствуют
5 - Линейные объекты, подлежащие реконструкции в связи с изменением их местоположения, отсутствуют

Изм.	Кол. уч.	Лист.	№ док.	Подпись	Дата
Составил		Дыброва И.В.			10.24
Проверил		Степкин И.А.			10.24

4537.010.СИД.0/0.1549-ДПТ-7

«Межпоселковый газопровод с. Кузнецово Костромского района - д. Бычиха Костромского района - п. Василево Костромского района - п. Мисково Костромского района»

Раздел 3. "Материалы по обоснованию проекта межевания территории. Графическая часть"

Стадия	Лист	Листов
П	2	59

Чертеж материалов по обоснованию проекта межевания территории

ООО "Калужские просторы"

Масштаб 1:1000

Инв. N подл. | Подпись и дата | Взам. инв.N

Формат А4х4

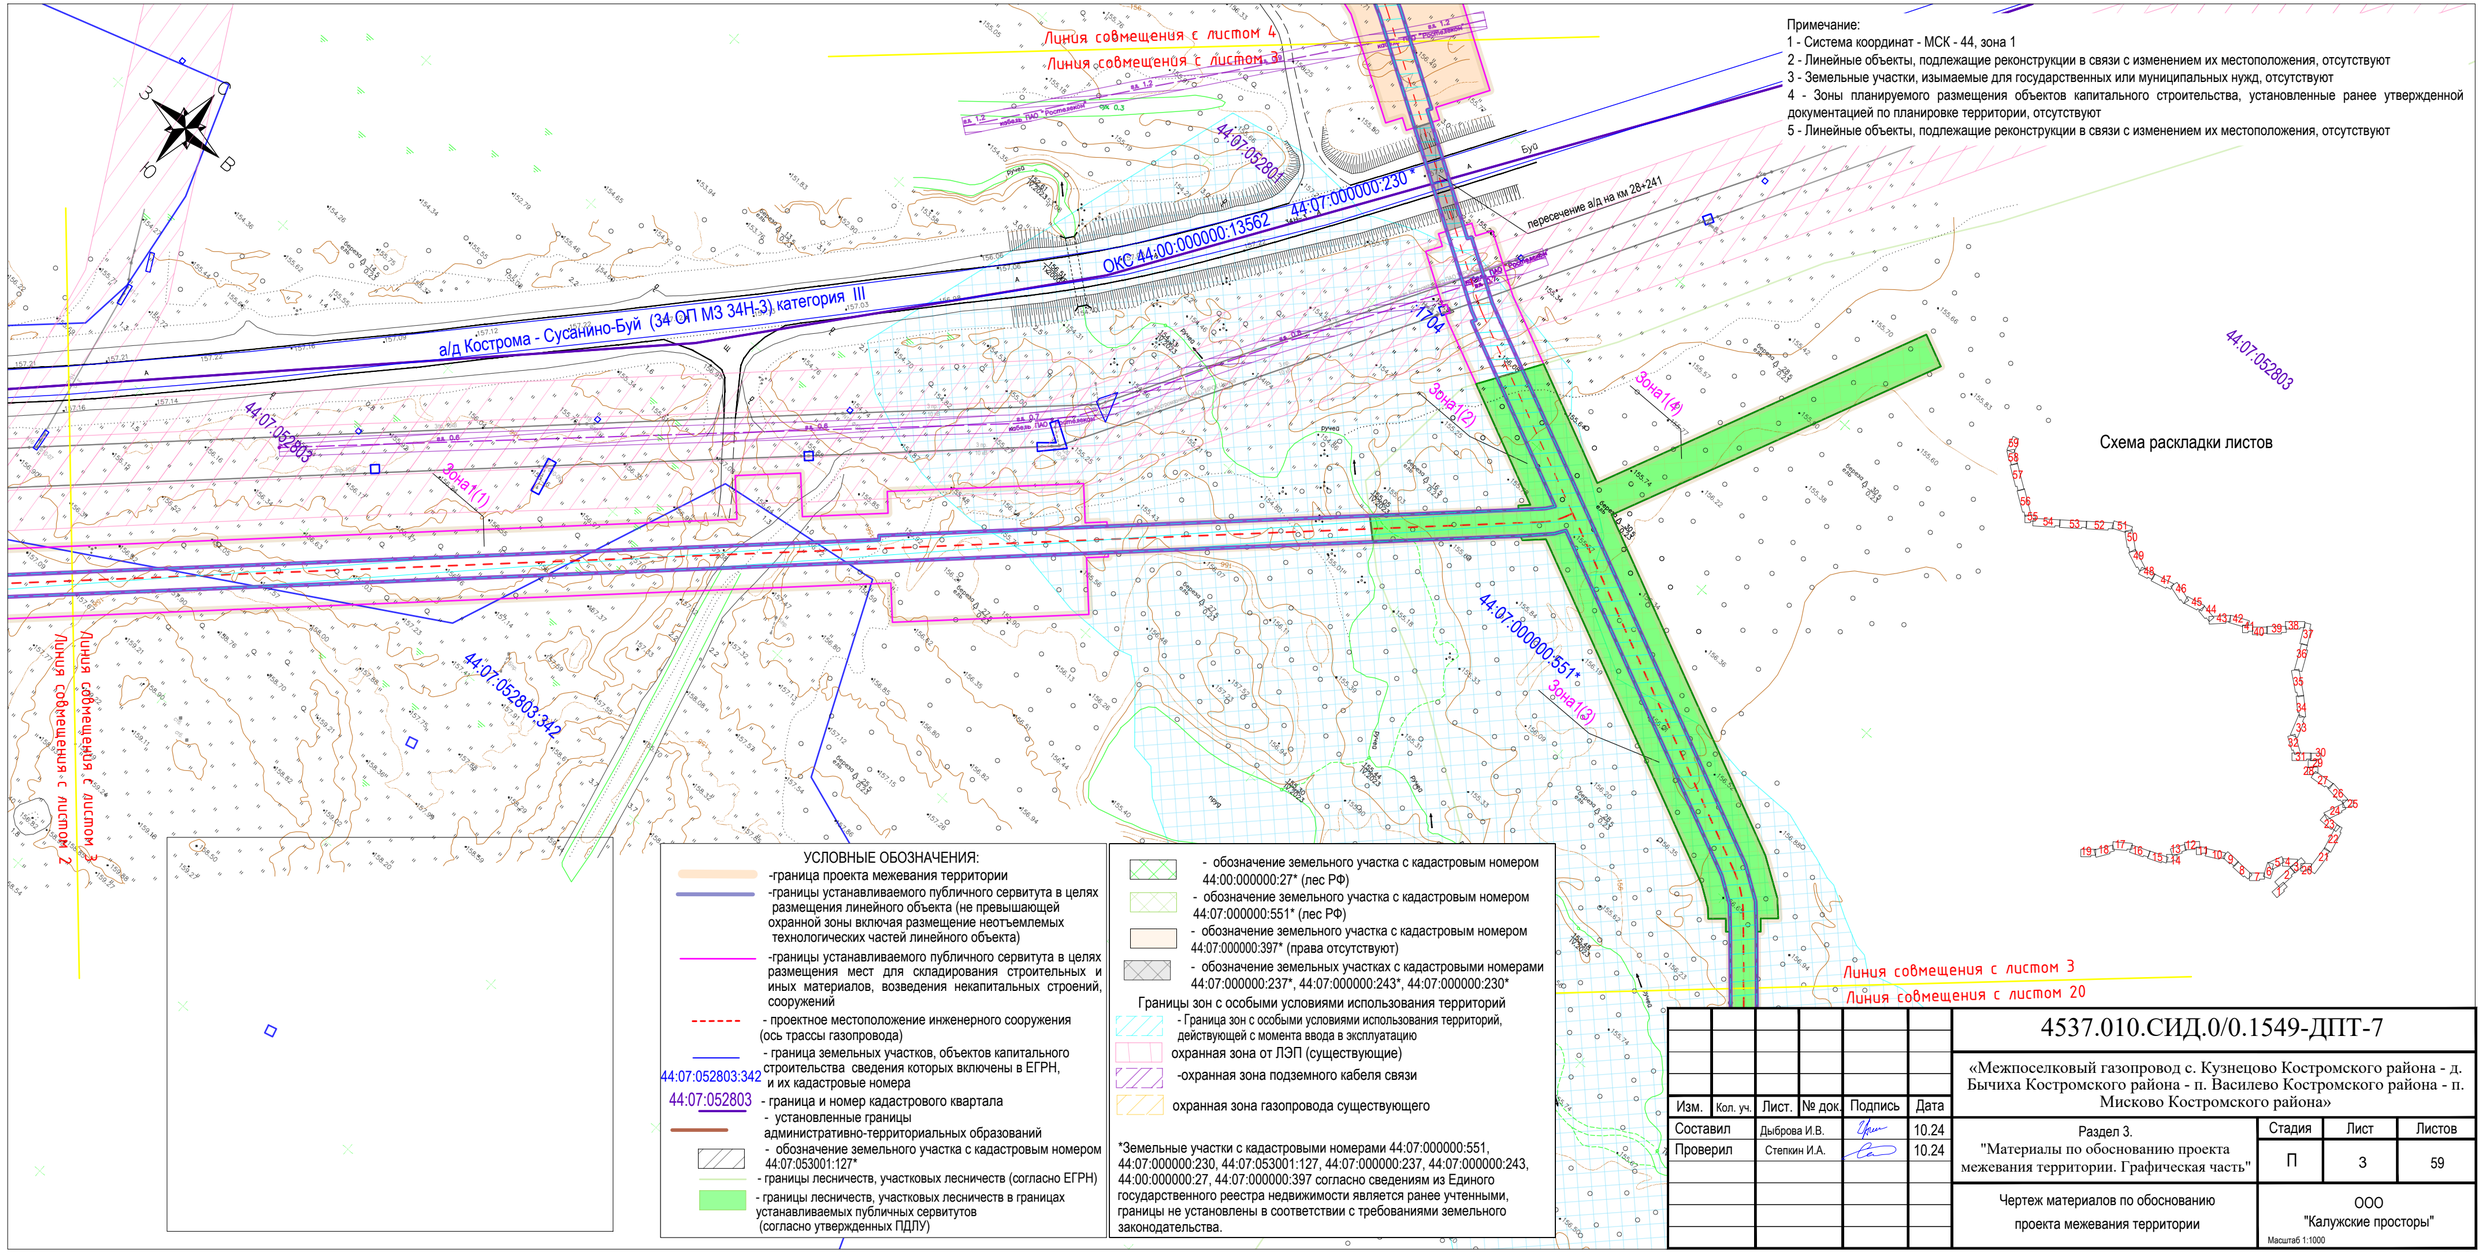

Примечание:
1 - Система координат - МСК - 44, зона 1
2 - Линейные объекты, подлежащие реконструкции в связи с изменением их местоположения, отсутствуют
3 - Земельные участки, изымаемые для государственных или муниципальных нужд, отсутствуют
4 - Зоны планируемого размещения объектов капитального строительства, установленные ранее утвержденной документацией по планировке территории, отсутствуют
5 - Линейные объекты, подлежащие реконструкции в связи с изменением их местоположения, отсутствуют

УСЛОВНЫЕ ОБОЗНАЧЕНИЯ:

- -граница проекта межевания территории
- -границы устанавливаемого публичного сервитута в целях размещения линейного объекта (не превышающей охранной зоны включая размещение неотъемлемых технологических частей линейного объекта)
- -границы устанавливаемого публичного сервитута в целях размещения мест для складирования строительных и иных материалов, возведения некапитальных строений, сооружений
- - проектное местоположение инженерного сооружения (ось трассы газопровода)
- 44:07:052803:342 - граница земельных участков, объектов капитального строительства сведения которых включены в ЕГРН, и их кадастровые номера
- 44:07:052803 - граница и номер кадастрового квартала
- - установленные границы административно-территориальных образований
- - обозначение земельного участка с кадастровым номером 44:07:053001:127*
- - границы лесничеств, участковых лесничеств (согласно ЕГРН)
- - границы лесничеств, участковых лесничеств в границах устанавливаемых публичных сервитутов (согласно утвержденных ПДПУ)

- - обозначение земельного участка с кадастровым номером 44:00:000000:27* (лес РФ)
- - обозначение земельного участка с кадастровым номером 44:07:000000:551* (лес РФ)
- - обозначение земельного участка с кадастровым номером 44:07:000000:397* (права отсутствуют)
- - обозначение земельных участках с кадастровыми номерами 44:07:000000:237*, 44:07:000000:243*, 44:07:000000:230*

Границы зон с особыми условиями использования территорий

- - Граница зон с особыми условиями использования территорий, действующей с момента ввода в эксплуатацию
- охранная зона от ЛЭП (существующие)
- -охранная зона подземного кабеля связи
- охранная зона газопровода существующего

*Земельные участки с кадастровыми номерами 44:07:000000:551, 44:07:000000:230, 44:07:053001:127, 44:07:000000:237, 44:07:000000:243, 44:00:000000:27, 44:07:000000:397 согласно сведениям из Единого государственного реестра недвижимости является ранее учтенными, границы не установлены в соответствии с требованиями земельного законодательства.

Изм.	Кол. уч.	Лист.	№ док.	Подпись	Дата
Составил		Дыброва И.В.			10.24
Проверил		Степкин И.А.			10.24

4537.010.СИД.0/0.1549-ДПТ-7

«Межпоселковый газопровод с. Кузнецово Костромского района - д. Бычиха Костромского района - п. Василево Костромского района - п. Мисково Костромского района»

Раздел 3.
"Материалы по обоснованию проекта межевания территории. Графическая часть"

Стадия	Лист	Листов
П	3	59

Чертеж материалов по обоснованию проекта межевания территории

ООО "Калужские просторы"

Масштаб 1:1000

размер 297х590

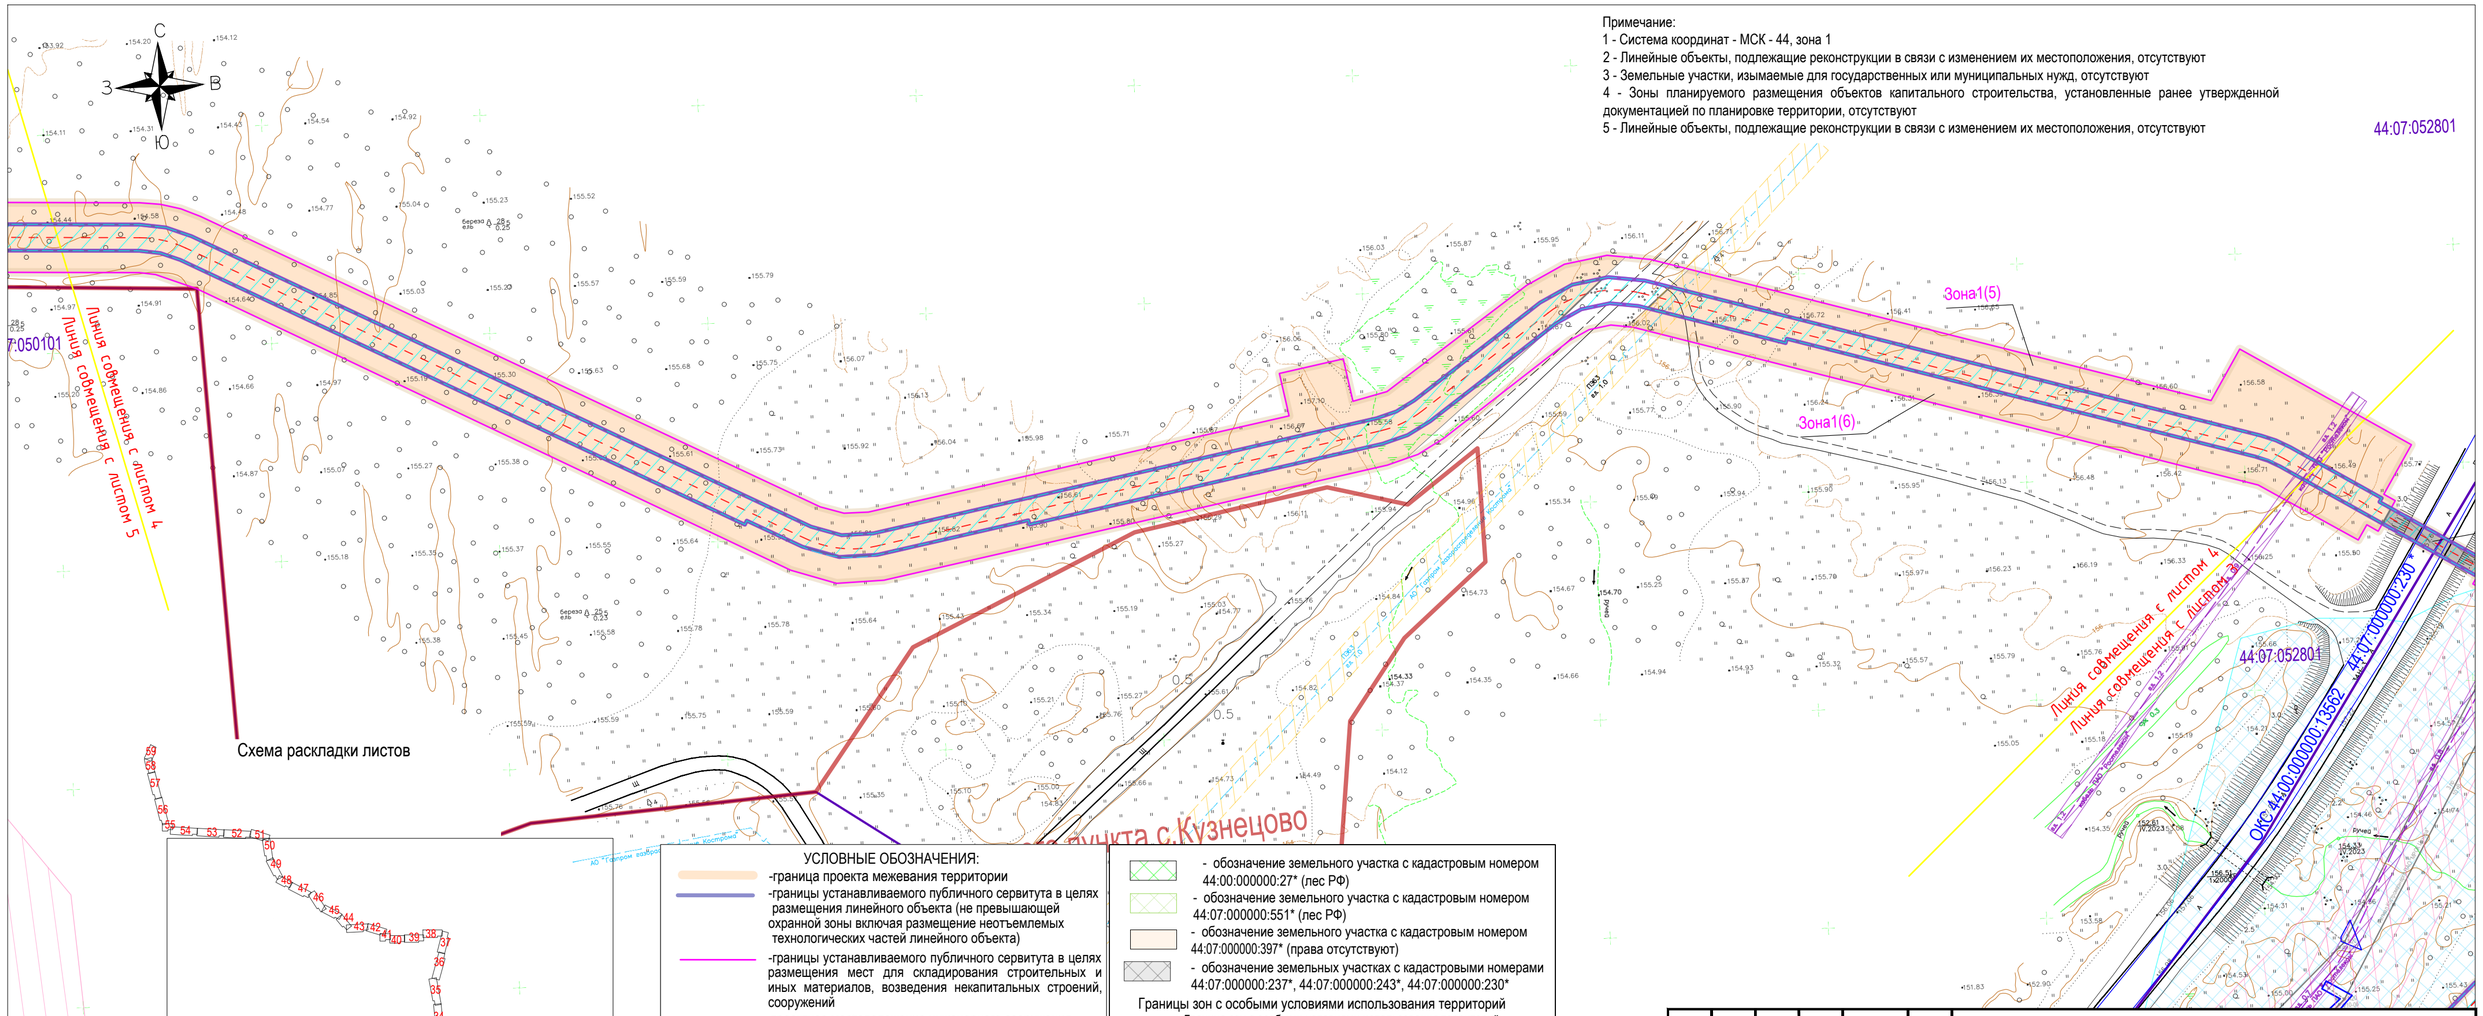

Изм.	Кол. уч.	Лист.	№ док.	Подпись	Дата
Составил		Дыброва И.В.			10.24
Проверил		Степкин И.А.			10.24

4537.010.СИД.0/0.1549-ДПТ-7

«Межпоселковый газопровод с. Кузнецово Костромского района - д. Бычиха Костромского района - п. Васильево Костромского района - п. Мисково Костромского района»

Раздел 3.
"Материалы по обоснованию проекта межевания территории. Графическая часть"

Стадия	Лист	Листов
П	4	59

Чертеж материалов по обоснованию проекта межевания территории

ООО "Калужские просторы"

Масштаб 1:1000

размер 297х590

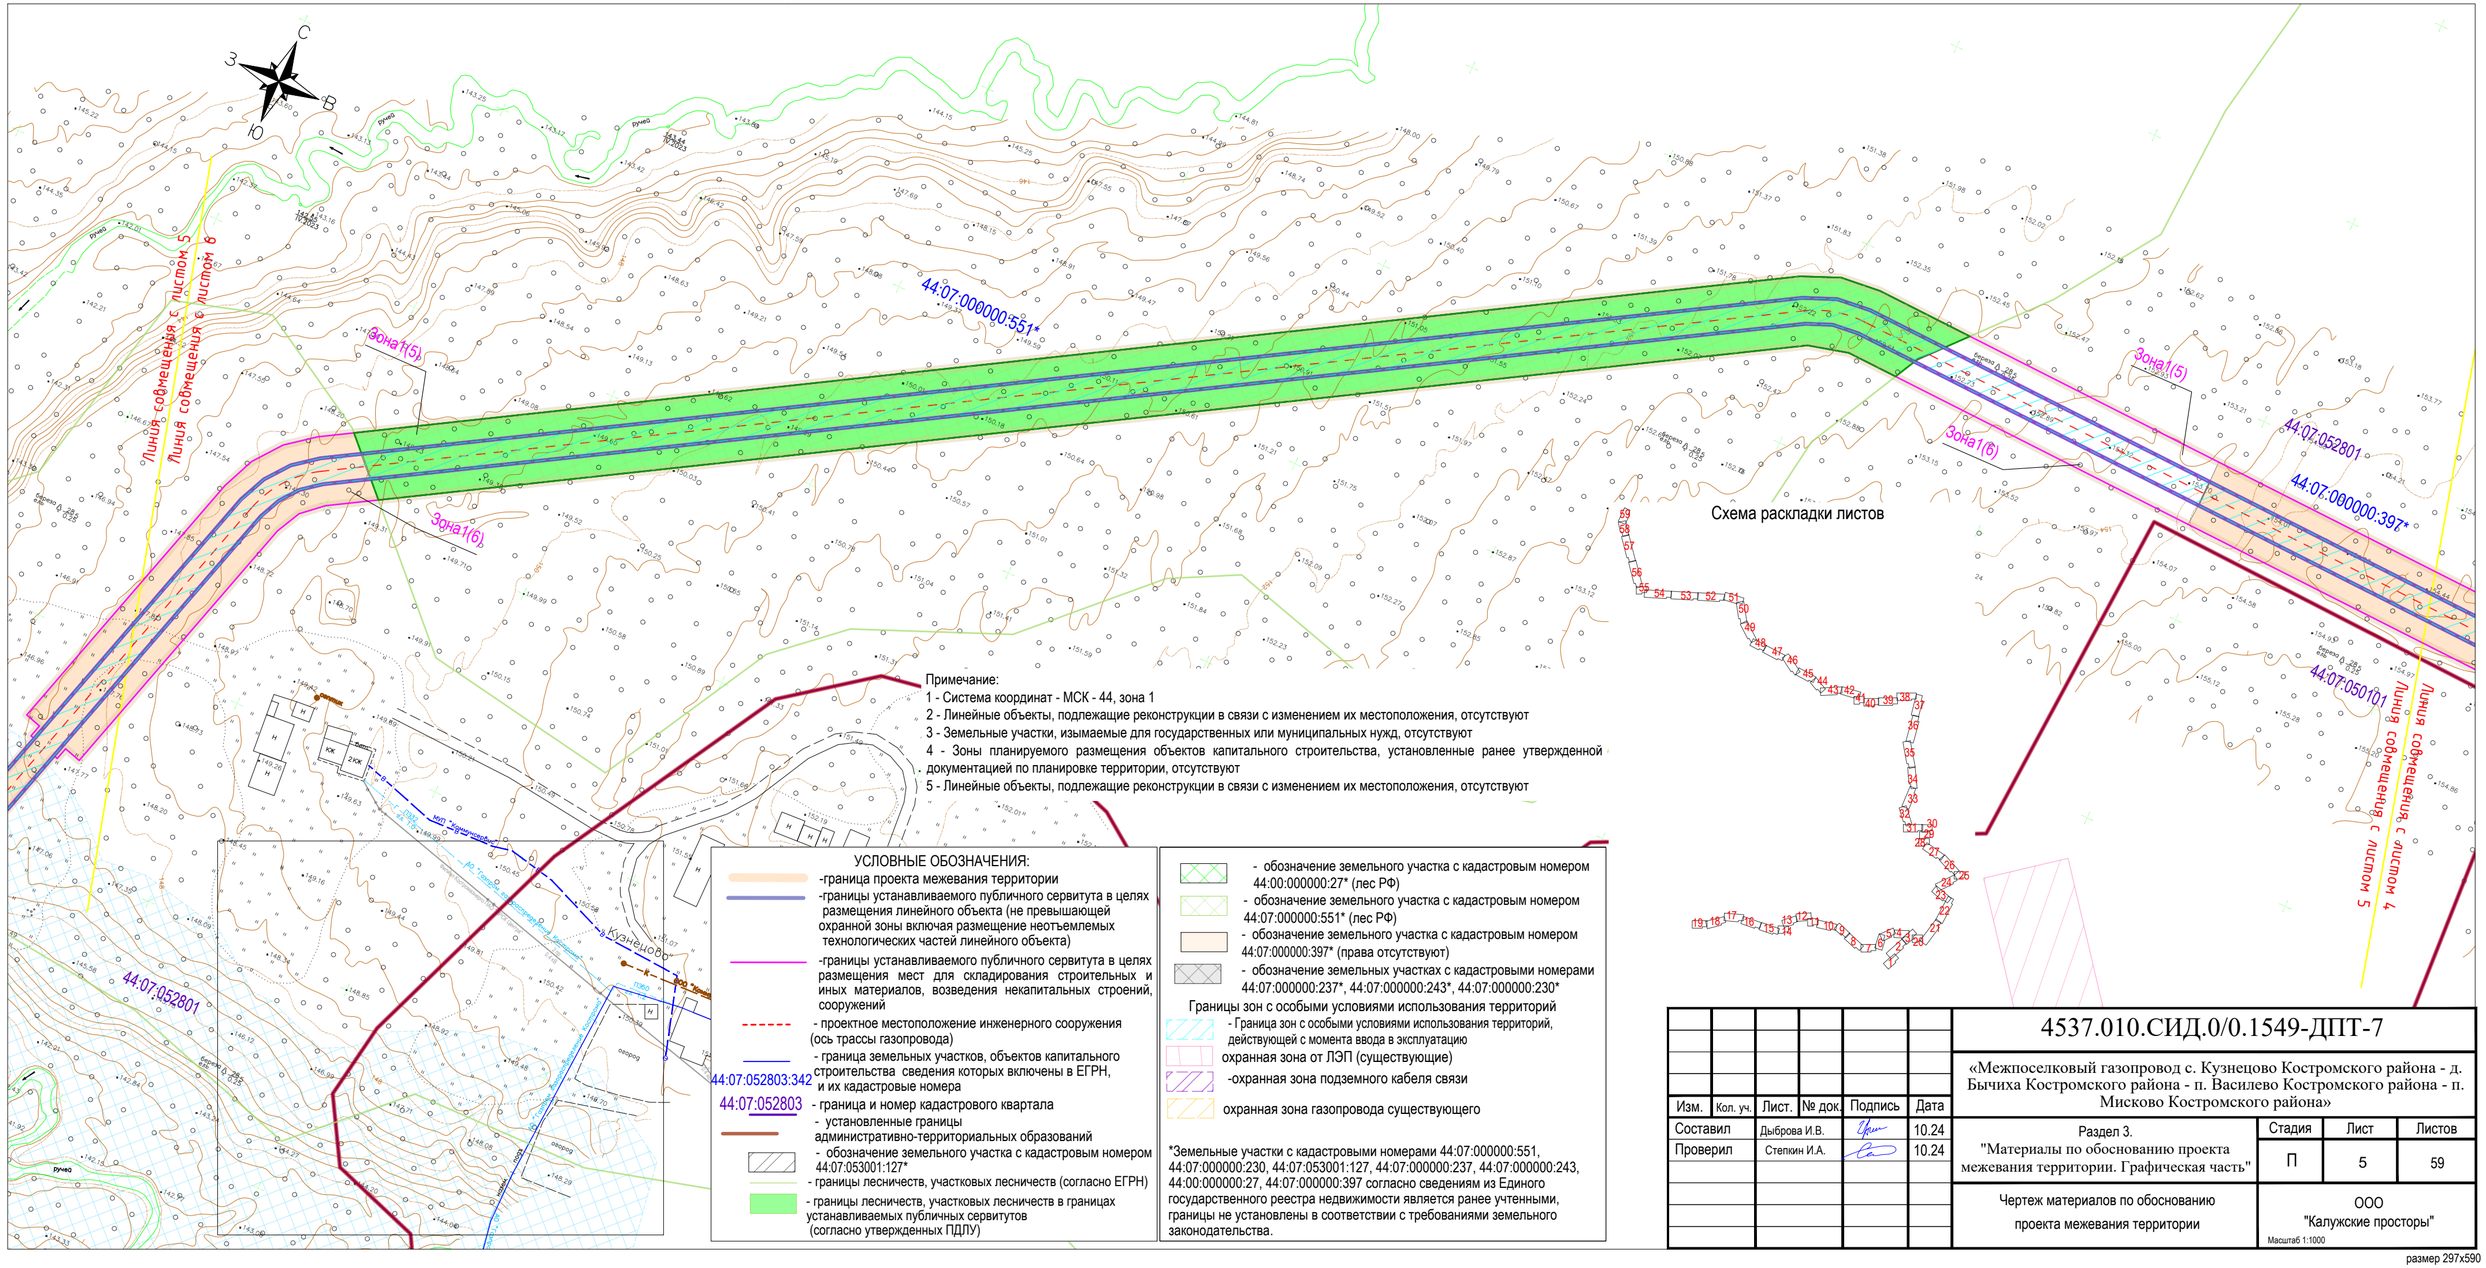

Примечание:
1 - Система координат - МСК - 44, зона 1
2 - Линейные объекты, подлежащие реконструкции в связи с изменением их местоположения, отсутствуют
3 - Земельные участки, изымаемые для государственных или муниципальных нужд, отсутствуют
4 - Зоны планируемого размещения объектов капитального строительства, установленные ранее утвержденной документацией по планировке территории, отсутствуют
5 - Линейные объекты, подлежащие реконструкции в связи с изменением их местоположения, отсутствуют

УСЛОВНЫЕ ОБОЗНАЧЕНИЯ:

- -граница проекта межевания территории
- -границы устанавливаемого публичного сервитута в целях размещения линейного объекта (не превышающей охранной зоны включая размещение неотъемлемых технологических частей линейного объекта)
- -границы устанавливаемого публичного сервитута в целях размещения мест для складирования строительных и иных материалов, возведения некапитальных строений, сооружений
- - проектное местоположение инженерного сооружения (ось трассы газопровода)
- - граница земельных участков, объектов капитального строительства сведения которых включены в ЕГРН, и их кадастровые номера
- 44:07:052803 - граница и номер кадастрового квартала
- - установленные границы административно-территориальных образований
- - обозначение земельного участка с кадастровым номером 44:07:053001:127*
- - границы лесничеств, участковых лесничеств (согласно ЕГРН)
- - границы лесничеств, участковых лесничеств в границах устанавливаемых публичных сервитутов (согласно утвержденных ПДЛУ)

- - обозначение земельного участка с кадастровым номером 44:00:000000:27* (лес РФ)
- - обозначение земельного участка с кадастровым номером 44:07:000000:551* (лес РФ)
- - обозначение земельного участка с кадастровым номером 44:07:000000:397* (права отсутствуют)
- - обозначение земельных участках с кадастровыми номерами 44:07:000000:237*, 44:07:000000:243*, 44:07:000000:230*

Границы зон с особыми условиями использования территорий
- Граница зон с особыми условиями использования территорий, действующей с момента ввода в эксплуатацию
- охранная зона от ЛЭП (существующие)
- -охранная зона подземного кабеля связи
- охранная зона газопровода существующего

*Земельные участки с кадастровыми номерами 44:07:000000:551, 44:07:000000:230, 44:07:053001:127, 44:07:000000:237, 44:07:000000:243, 44:00:000000:27, 44:07:000000:397 согласно сведениям из Единого государственного реестра недвижимости является ранее учтенными, границы не установлены в соответствии с требованиями земельного законодательства.

Изм.	Кол. уч.	Лист.	№ док.	Подпись	Дата
Составил		Дыброва И.В.			10.24
Проверил		Степкин И.А.			10.24

4537.010.СИД.0/0.1549-ДПТ-7

«Межпоселковый газопровод с. Кузнецово Костромского района - д. Бычиха Костромского района - п. Василево Костромского района - п. Мисково Костромского района»

Раздел 3.
"Материалы по обоснованию проекта межевания территории. Графическая часть"

Стадия	Лист	Листов
П	5	59

Чертеж материалов по обоснованию проекта межевания территории

ООО "Калужские просторы"

Масштаб 1:1000

размер 297х590

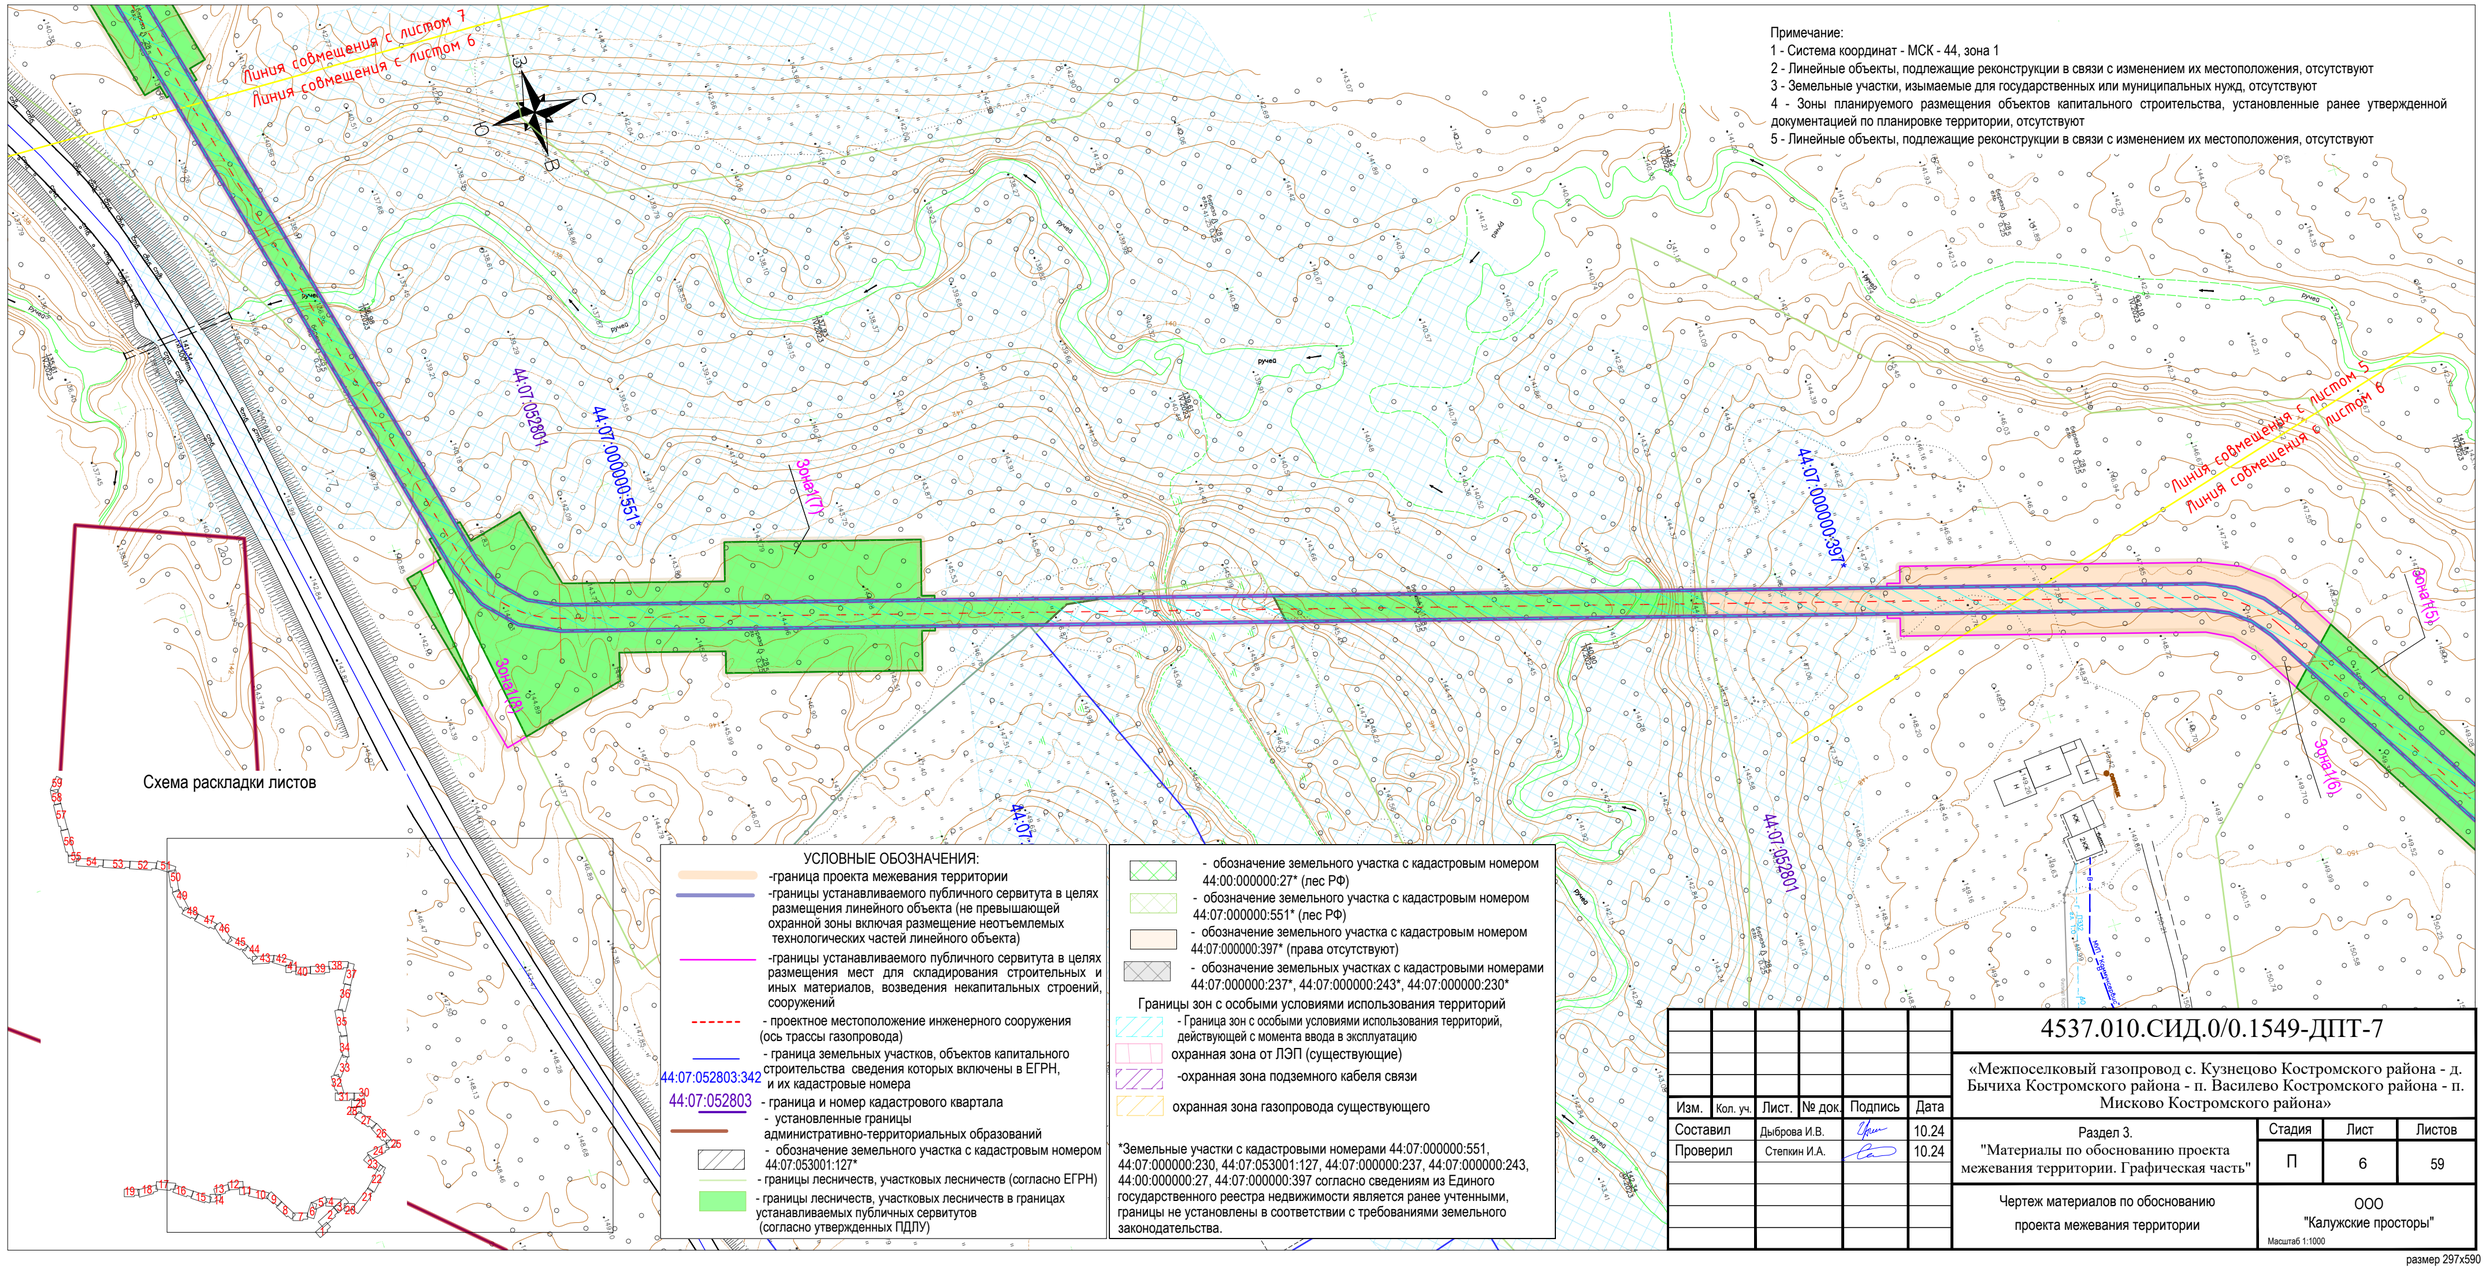
Линия совмещения с листом 7
Линия совмещения с листом 6
Линия совмещения с листом 5
Линия совмещения с листом 8
44:07:052801
44:07:000000:551*
44:07:000000:397*
44:07:052803
Зона1(ЛЭП)
Зона2(ЛЭП)
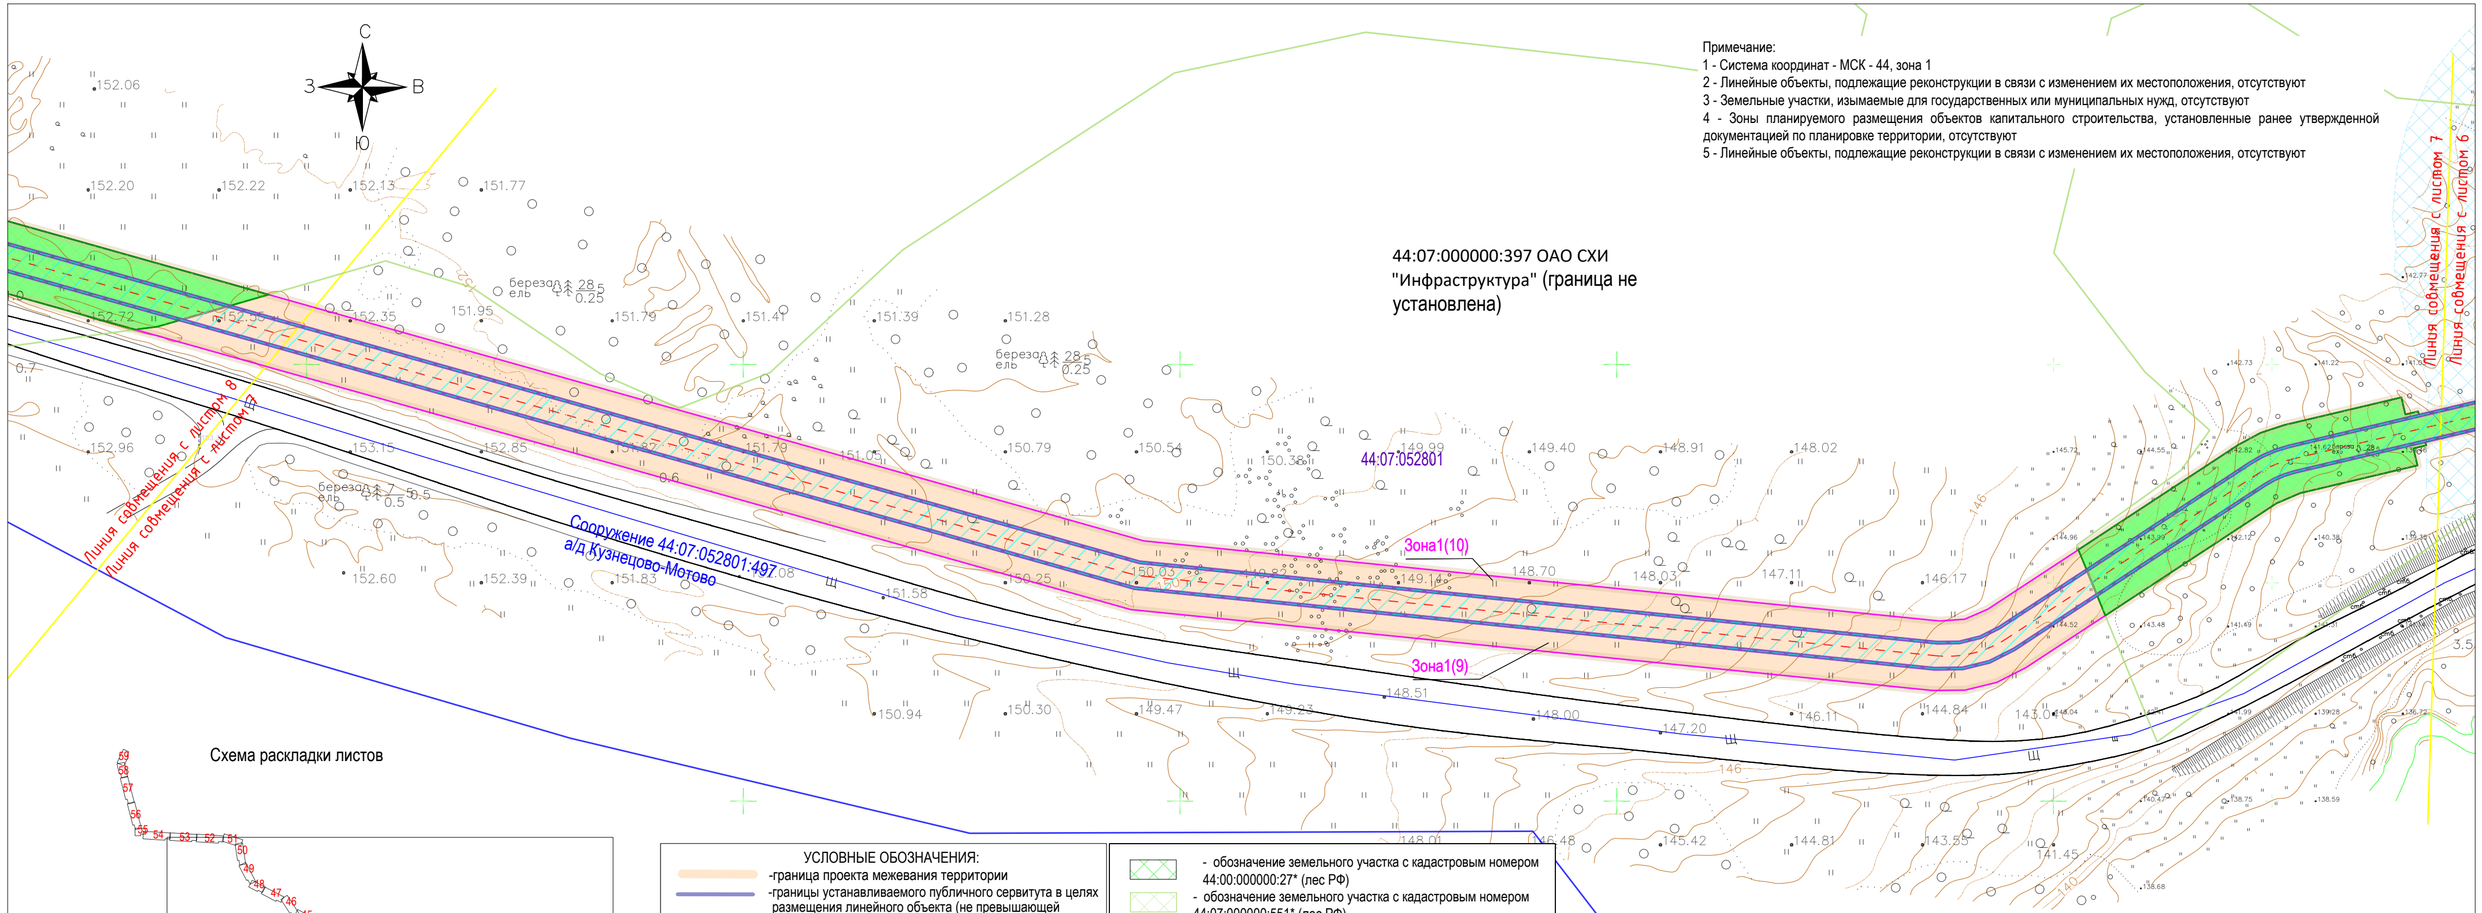

УСЛОВНЫЕ ОБОЗНАЧЕНИЯ:

- -граница проекта межевания территории
- -границы устанавливаемого публичного сервитута в целях размещения линейного объекта (не превышающей охранной зоны включая размещение неотъемлемых технологических частей линейного объекта)
- -границы устанавливаемого публичного сервитута в целях размещения мест для складирования строительных и иных материалов, возведения некапитальных строений, сооружений
- - проектное местоположение инженерного сооружения (ось трассы газопровода)
- 44:07:052803:342 - граница земельных участков, объектов капитального строительства сведения которых включены в ЕГРН, и их кадастровые номера
- 44:07:052803 - граница и номер кадастрового квартала
- - установленные границы административно-территориальных образований
- - обозначение земельного участка с кадастровым номером 44:07:053001:127*
- - границы лесничеств, участковых лесничеств (согласно ЕГРН)
- - границы лесничеств, участковых лесничеств в границах устанавливаемых публичных сервитутов (согласно утвержденных ПДПУ)

- - обозначение земельного участка с кадастровым номером 44:00:000000:27* (лес РФ)
- - обозначение земельного участка с кадастровым номером 44:07:000000:551* (лес РФ)
- - обозначение земельного участка с кадастровым номером 44:07:000000:397* (права отсутствуют)
- - обозначение земельных участках с кадастровыми номерами 44:07:000000:237*, 44:07:000000:243*, 44:07:000000:230*

Границы зон с особыми условиями использования территорий

- - Граница зон с особыми условиями использования территорий, действующей с момента ввода в эксплуатацию
- охранная зона от ЛЭП (существующие)
- -охранная зона подземного кабеля связи
- охранная зона газопровода существующего

*Земельные участки с кадастровыми номерами 44:07:000000:551, 44:07:000000:230, 44:07:053001:127, 44:07:000000:237, 44:07:000000:243, 44:00:000000:27, 44:07:000000:397 согласно сведениям из Единого государственного реестра недвижимости является ранее учтенными, границы не установлены в соответствии с требованиями земельного законодательства.

Изм.	Кол. уч.	Лист.	№ док.	Подпись	Дата
Составил		Дыброва И.В.			10.24
Проверил		Степкин И.А.			10.24

4537.010.СИД.0/0.1549-ДПТ-7

«Межпоселковый газопровод с. Кузнецово Костромского района - д. Бычиха Костромского района - п. Василево Костромского района - п. Мисково Костромского района»

Раздел 3.
"Материалы по обоснованию проекта межевания территории. Графическая часть"

Стадия	Лист	Листов
П	7	59

Чертеж материалов по обоснованию проекта межевания территории

ООО "Калужские просторы"

Масштаб 1:1000

размер 297х590

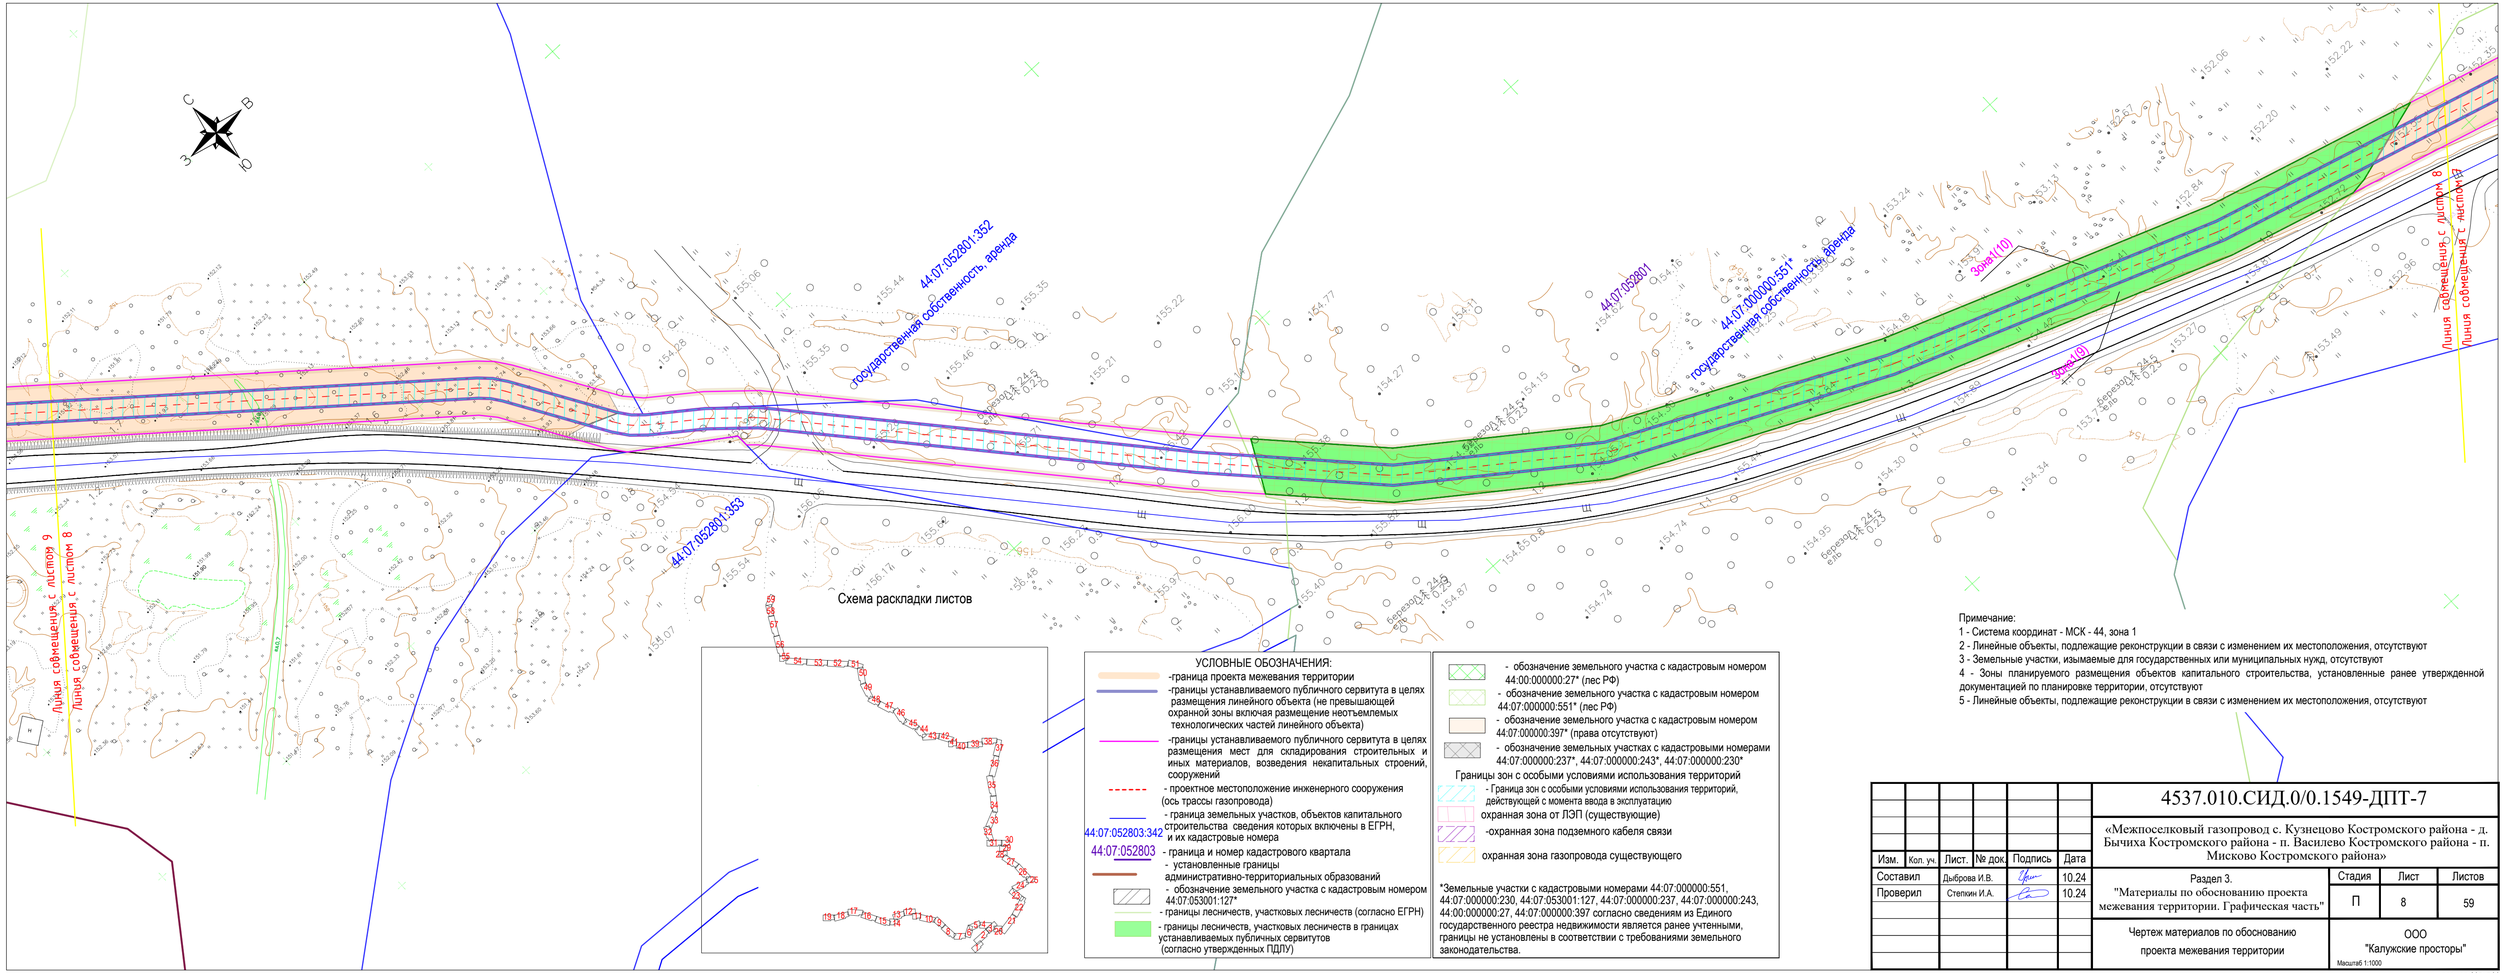

УСЛОВНЫЕ ОБОЗНАЧЕНИЯ:

- -граница проекта межевания территории
- -границы устанавливаемого публичного сервитута в целях размещения линейного объекта (не превышающей охранной зоны включая размещение неотъемлемых технологических частей линейного объекта)
- -границы устанавливаемого публичного сервитута в целях размещения мест для складирования строительных и иных материалов, возведения некапитальных строений, сооружений
- - проектное местоположение инженерного сооружения (ось трассы газопровода)
- - граница земельных участков, объектов капитального строительства сведения которых включены в ЕГРН, и их кадастровые номера
- 44:07:052803:342
- 44:07:052803 - граница и номер кадастрового квартала
- - установленные границы административно-территориальных образований
- - обозначение земельного участка с кадастровым номером 44:07:053001:127*
- - границы лесничеств, участковых лесничеств (согласно ЕГРН)
- - границы лесничеств, участковых лесничеств в границах устанавливаемых публичных сервитутов (согласно утвержденных ПДПУ)
- - обозначение земельного участка с кадастровым номером 44:00:000000:27* (лес РФ)
- - обозначение земельного участка с кадастровым номером 44:07:000000:551* (лес РФ)
- - обозначение земельного участка с кадастровым номером 44:07:000000:397* (права отсутствуют)
- - обозначение земельных участках с кадастровыми номерами 44:07:000000:237*, 44:07:000000:243*, 44:07:000000:230*

Границы зон с особыми условиями использования территорий

- - Граница зон с особыми условиями использования территорий, действующей с момента ввода в эксплуатацию
- охранная зона от ЛЭП (существующие)
- -охранная зона подземного кабеля связи
- охранная зона газопровода существующего

*Земельные участки с кадастровыми номерами 44:07:000000:551, 44:07:000000:230, 44:07:053001:127, 44:07:000000:237, 44:07:000000:243, 44:00:000000:27, 44:07:000000:397 согласно сведениям из Единого государственного реестра недвижимости является ранее учтенными, границы не установлены в соответствии с требованиями земельного законодательства.

Примечание:
1 - Система координат - МСК - 44, зона 1
2 - Линейные объекты, подлежащие реконструкции в связи с изменением их местоположения, отсутствуют
3 - Земельные участки, изымаемые для государственных или муниципальных нужд, отсутствуют
4 - Зоны планируемого размещения объектов капитального строительства, установленные ранее утвержденной документацией по планировке территории, отсутствуют
5 - Линейные объекты, подлежащие реконструкции в связи с изменением их местоположения, отсутствуют

Изм.	Кол. уч.	Лист.	№ док.	Подпись	Дата	4537.010.СИД.0/0.1549-ДПТ-7			
						«Межпоселковый газопровод с. Кузнецово Костромского района - д. Бычиха Костромского района - п. Василево Костромского района - п. Мисково Костромского района»			
Составил		Дыброва И.В.			10.24	Раздел 3. "Материалы по обоснованию проекта межевания территории. Графическая часть"	Стадия	Лист	Листов
Проверил		Степкин И.А.			10.24		П	8	59
						Чертеж материалов по обоснованию проекта межевания территории	ООО "Калужские просторы"		
							Масштаб 1:1000		

размер 297x760

Примечание:
1 - Система координат - МСК - 44, зона 1
2 - Линейные объекты, подлежащие реконструкции в связи с изменением их местоположения, отсутствуют
3 - Земельные участки, изымаемые для государственных или муниципальных нужд, отсутствуют
4 - Зоны планируемого размещения объектов капитального строительства, установленные ранее утвержденной документацией по планировке территории, отсутствуют
5 - Линейные объекты, подлежащие реконструкции в связи с изменением их местоположения, отсутствуют

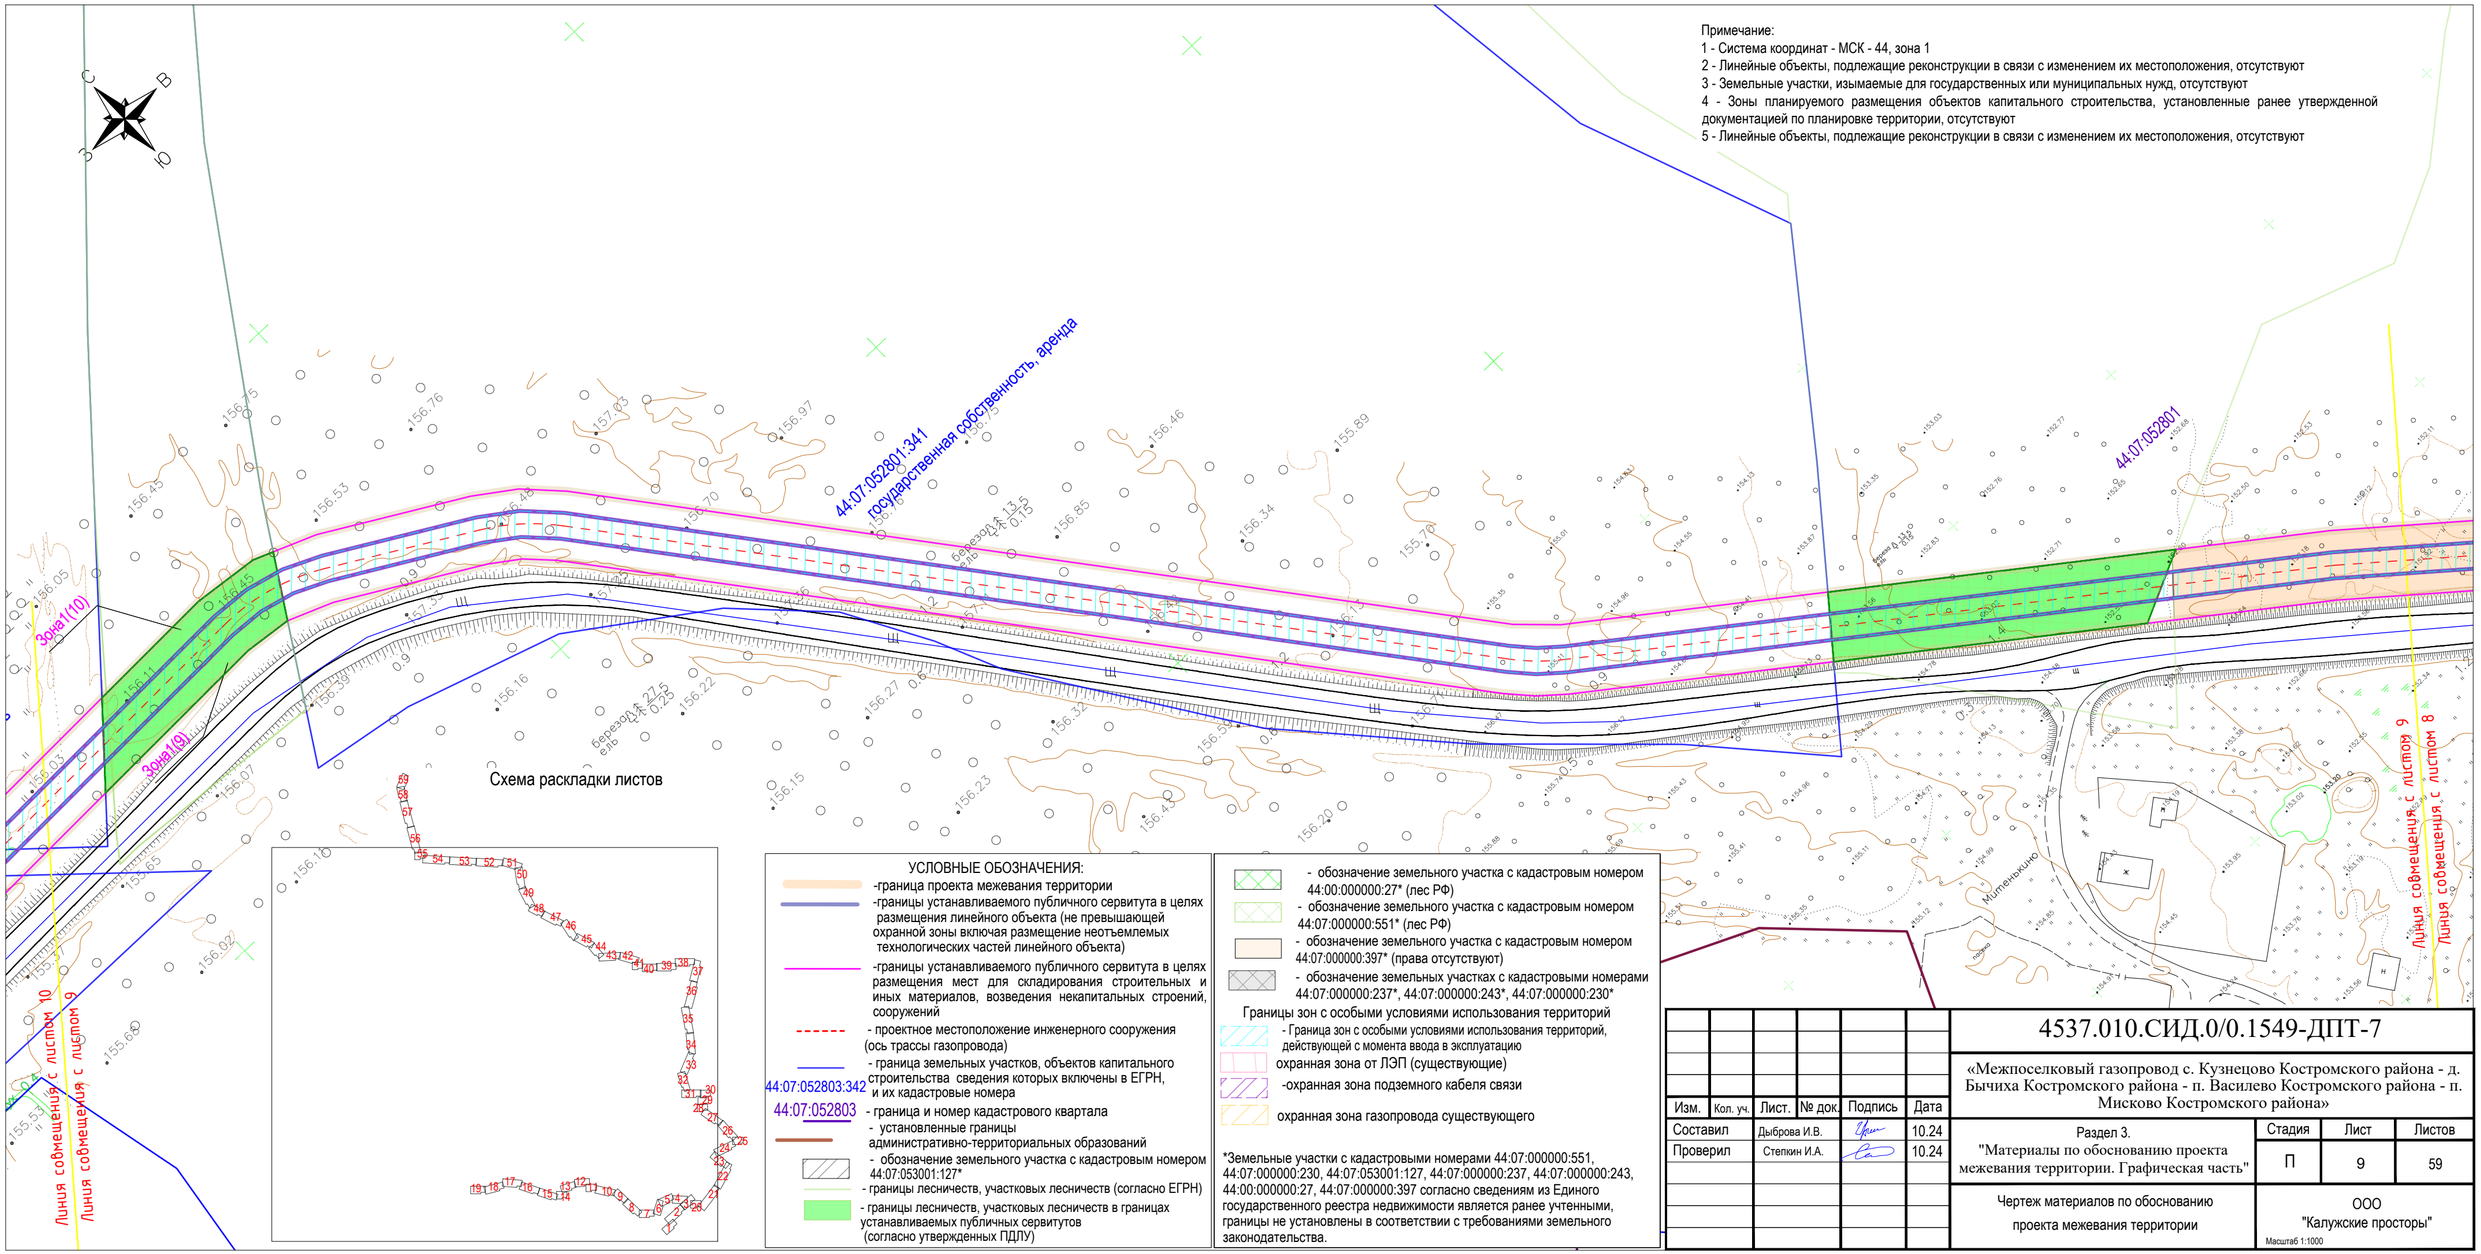

Схема раскладки листов

УСЛОВНЫЕ ОБОЗНАЧЕНИЯ:

- -граница проекта межевания территории
- -границы устанавливаемого публичного сервитута в целях размещения линейного объекта (не превышающей охранной зоны включая размещение неотъемлемых технологических частей линейного объекта)
- -границы устанавливаемого публичного сервитута в целях размещения мест для складирования строительных и иных материалов, возведения некапитальных строений, сооружений
- - проектное местоположение инженерного сооружения (ось трассы газопровода)
- 44:07:052803:342 - граница земельных участков, объектов капитального строительства сведения которых включены в ЕГРН, и их кадастровые номера
- 44:07:052803 - граница и номер кадастрового квартала
- - установленные границы административно-территориальных образований
- - обозначение земельного участка с кадастровым номером 44:07:053001:127*
- - границы лесничеств, участковых лесничеств (согласно ЕГРН)
- - границы лесничеств, участковых лесничеств в границах устанавливаемых публичных сервитутов (согласно утвержденных ПДПУ)

- - обозначение земельного участка с кадастровым номером 44:00:000000:27* (лес РФ)
- - обозначение земельного участка с кадастровым номером 44:07:000000:551* (лес РФ)
- - обозначение земельного участка с кадастровым номером 44:07:000000:397* (права отсутствуют)
- - обозначение земельных участках с кадастровыми номерами 44:07:000000:237*, 44:07:000000:243*, 44:07:000000:230*

Границы зон с особыми условиями использования территорий
- - Граница зон с особыми условиями использования территорий, действующей с момента ввода в эксплуатацию
- охранная зона от ЛЭП (существующие)
- -охранная зона подземного кабеля связи
- охранная зона газопровода существующего

*Земельные участки с кадастровыми номерами 44:07:000000:551, 44:07:000000:230, 44:07:053001:127, 44:07:000000:237, 44:07:000000:243, 44:00:000000:27, 44:07:000000:397 согласно сведениям из Единого государственного реестра недвижимости является ранее учтенными, границы не установлены в соответствии с требованиями земельного законодательства.

Изм.	Кол. уч.	Лист.	№ док.	Подпись	Дата
Составил		Дыброва И.В.			10.24
Проверил		Степкин И.А.			10.24

4537.010.СИД.0/0.1549-ДПТ-7

«Межпоселковый газопровод с. Кузнецово Костромского района - д. Бычиха Костромского района - п. Васильево Костромского района - п. Мисково Костромского района»

Раздел 3.
"Материалы по обоснованию проекта межевания территории. Графическая часть"

Стадия	Лист	Листов
П	9	59

Чертеж материалов по обоснованию проекта межевания территории

ООО "Калужские просторы"

Масштаб 1:1000

размер 297х590

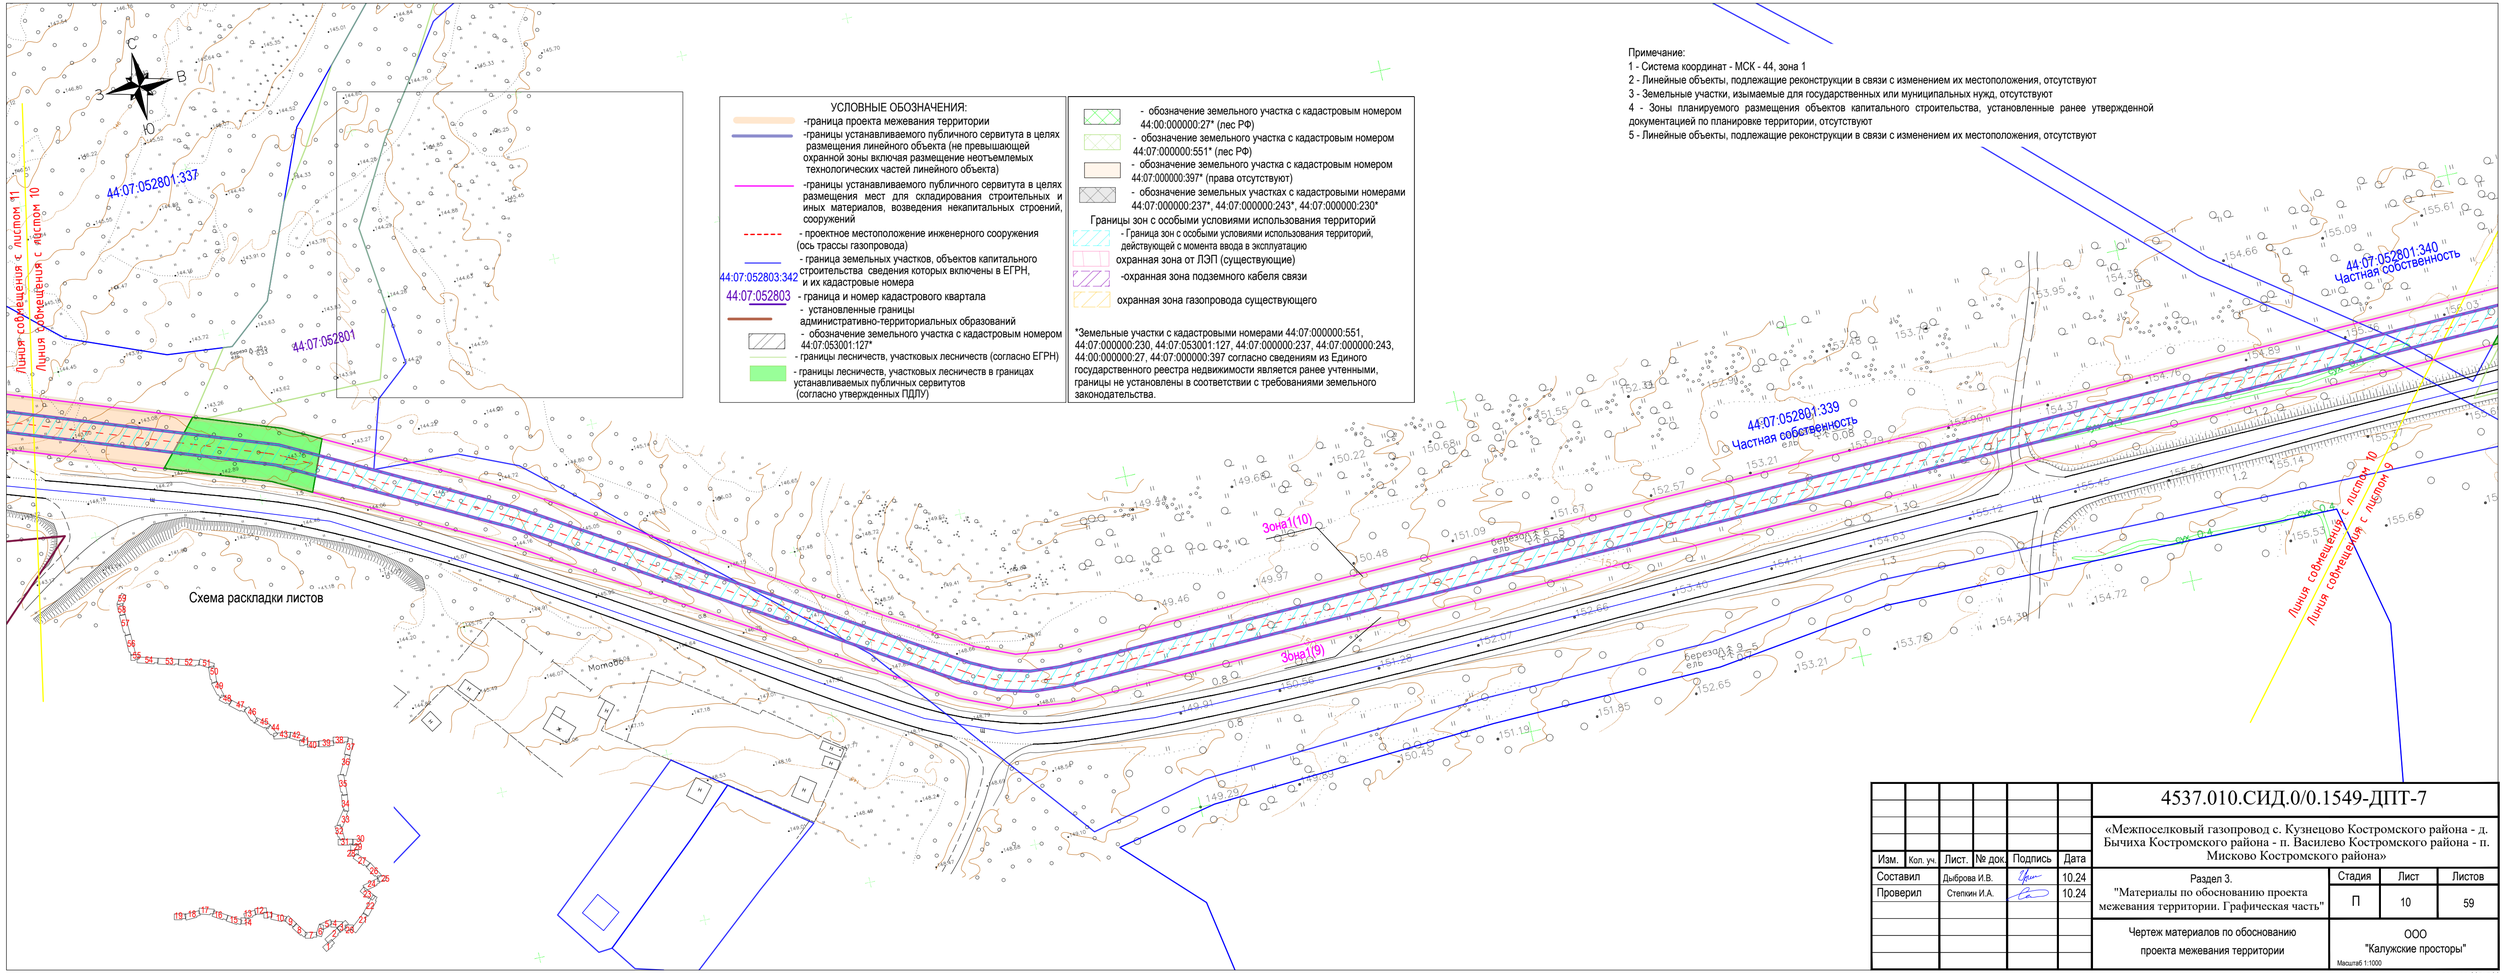

						4537.010.СИД.0/0.1549-ДПТ-7	
						«Межпоселковый газопровод с. Кузнецово Костромского района - д. Бычиха Костромского района - п. Василево Костромского района - п. Мисково Костромского района»	
Изм.	Кол. уч.	Лист.	№ док.	Подпись	Дата		
Составил			Дыброва И.В.		10.24	Раздел 3. "Материалы по обоснованию проекта межевания территории. Графическая часть"	Стадия: П; Лист: 10; Листов: 59
Проверил			Степкин И.А.		10.24		
						Чертеж материалов по обоснованию проекта межевания территории	ООО "Калужские просторы"
							Масштаб 1:1000

размер 297x760

Примечание:

1 - Система координат - МСК - 44, зона 1

2 - Линейные объекты, подлежащие реконструкции в связи с изменением их местоположения, отсутствуют

3 - Земельные участки, изымаемые для государственных или муниципальных нужд, отсутствуют

4 - Зоны планируемого размещения объектов капитального строительства, установленные ранее утвержденной документацией по планировке территории, отсутствуют

5 - Линейные объекты, подлежащие реконструкции в связи с изменением их местоположения, отсутствуют

Линия совмещения с листом 12

Линия совмещения с листом 11

Зона1(10)

44:07:052801:336

государственная собственность

Зона1(9)

Мотово

Граница населенного пункта 44:07:4.25 д. Мотово

Линия совмещения с листом 11

Линия совмещения с листом 10

С

З

В

Ю

Схема раскладки листов

g. Мотово

УСЛОВНЫЕ ОБОЗНАЧЕНИЯ:

- -граница проекта межевания территории
- -границы устанавливаемого публичного сервитута в целях размещения линейного объекта (не превышающей охранной зоны включая размещение неотъемлемых технологических частей линейного объекта)
- -границы устанавливаемого публичного сервитута в целях размещения мест для складирования строительных и иных материалов, возведения некапитальных строений, сооружений
- - проектное местоположение инженерного сооружения (ось трассы газопровода)
- 44:07:052803:342 - граница земельных участков, объектов капитального строительства сведения которых включены в ЕГРН, и их кадастровые номера
- 44:07:052803 - граница и номер кадастрового квартала
- - установленные границы административно-территориальных образований
- - обозначение земельного участка с кадастровым номером 44:07:053001:127*
- - границы лесничеств, участковых лесничеств (согласно ЕГРН)
- - границы лесничеств, участковых лесничеств в границах устанавливаемых публичных сервитутов (согласно утвержденных ПДЛУ)

- - обозначение земельного участка с кадастровым номером 44:00:000000:27* (лес РФ)
- - обозначение земельного участка с кадастровым номером 44:07:000000:551* (лес РФ)
- - обозначение земельного участка с кадастровым номером 44:07:000000:397* (права отсутствуют)
- - обозначение земельных участках с кадастровыми номерами 44:07:000000:237*, 44:07:000000:243*, 44:07:000000:230*

Границы зон с особыми условиями использования территорий

- - Граница зон с особыми условиями использования территорий, действующей с момента ввода в эксплуатацию
- охранная зона от ЛЭП (существующие)
- -охранная зона подземного кабеля связи
- охранная зона газопровода существующего

*Земельные участки с кадастровыми номерами 44:07:000000:551, 44:07:000000:230, 44:07:053001:127, 44:07:000000:237, 44:07:000000:243, 44:00:000000:27, 44:07:000000:397 согласно сведениям из Единого государственного реестра недвижимости является ранее учтенными, границы не установлены в соответствии с требованиями земельного законодательства.

010.СИД.0/0.1549-ДПТ-7

газопровод с. Кузнецово Костромского района - д. ого района - п. Василево Костромского района - п. Мисково Костромского района»

	Стадия	Лист	Листов
дел 3. основанию проекта ии. Графическая часть"	П	11	59
ов по обоснованию ания территории	ООО "Калужские просторы"		

Масштаб 1:1000

размер 297x420

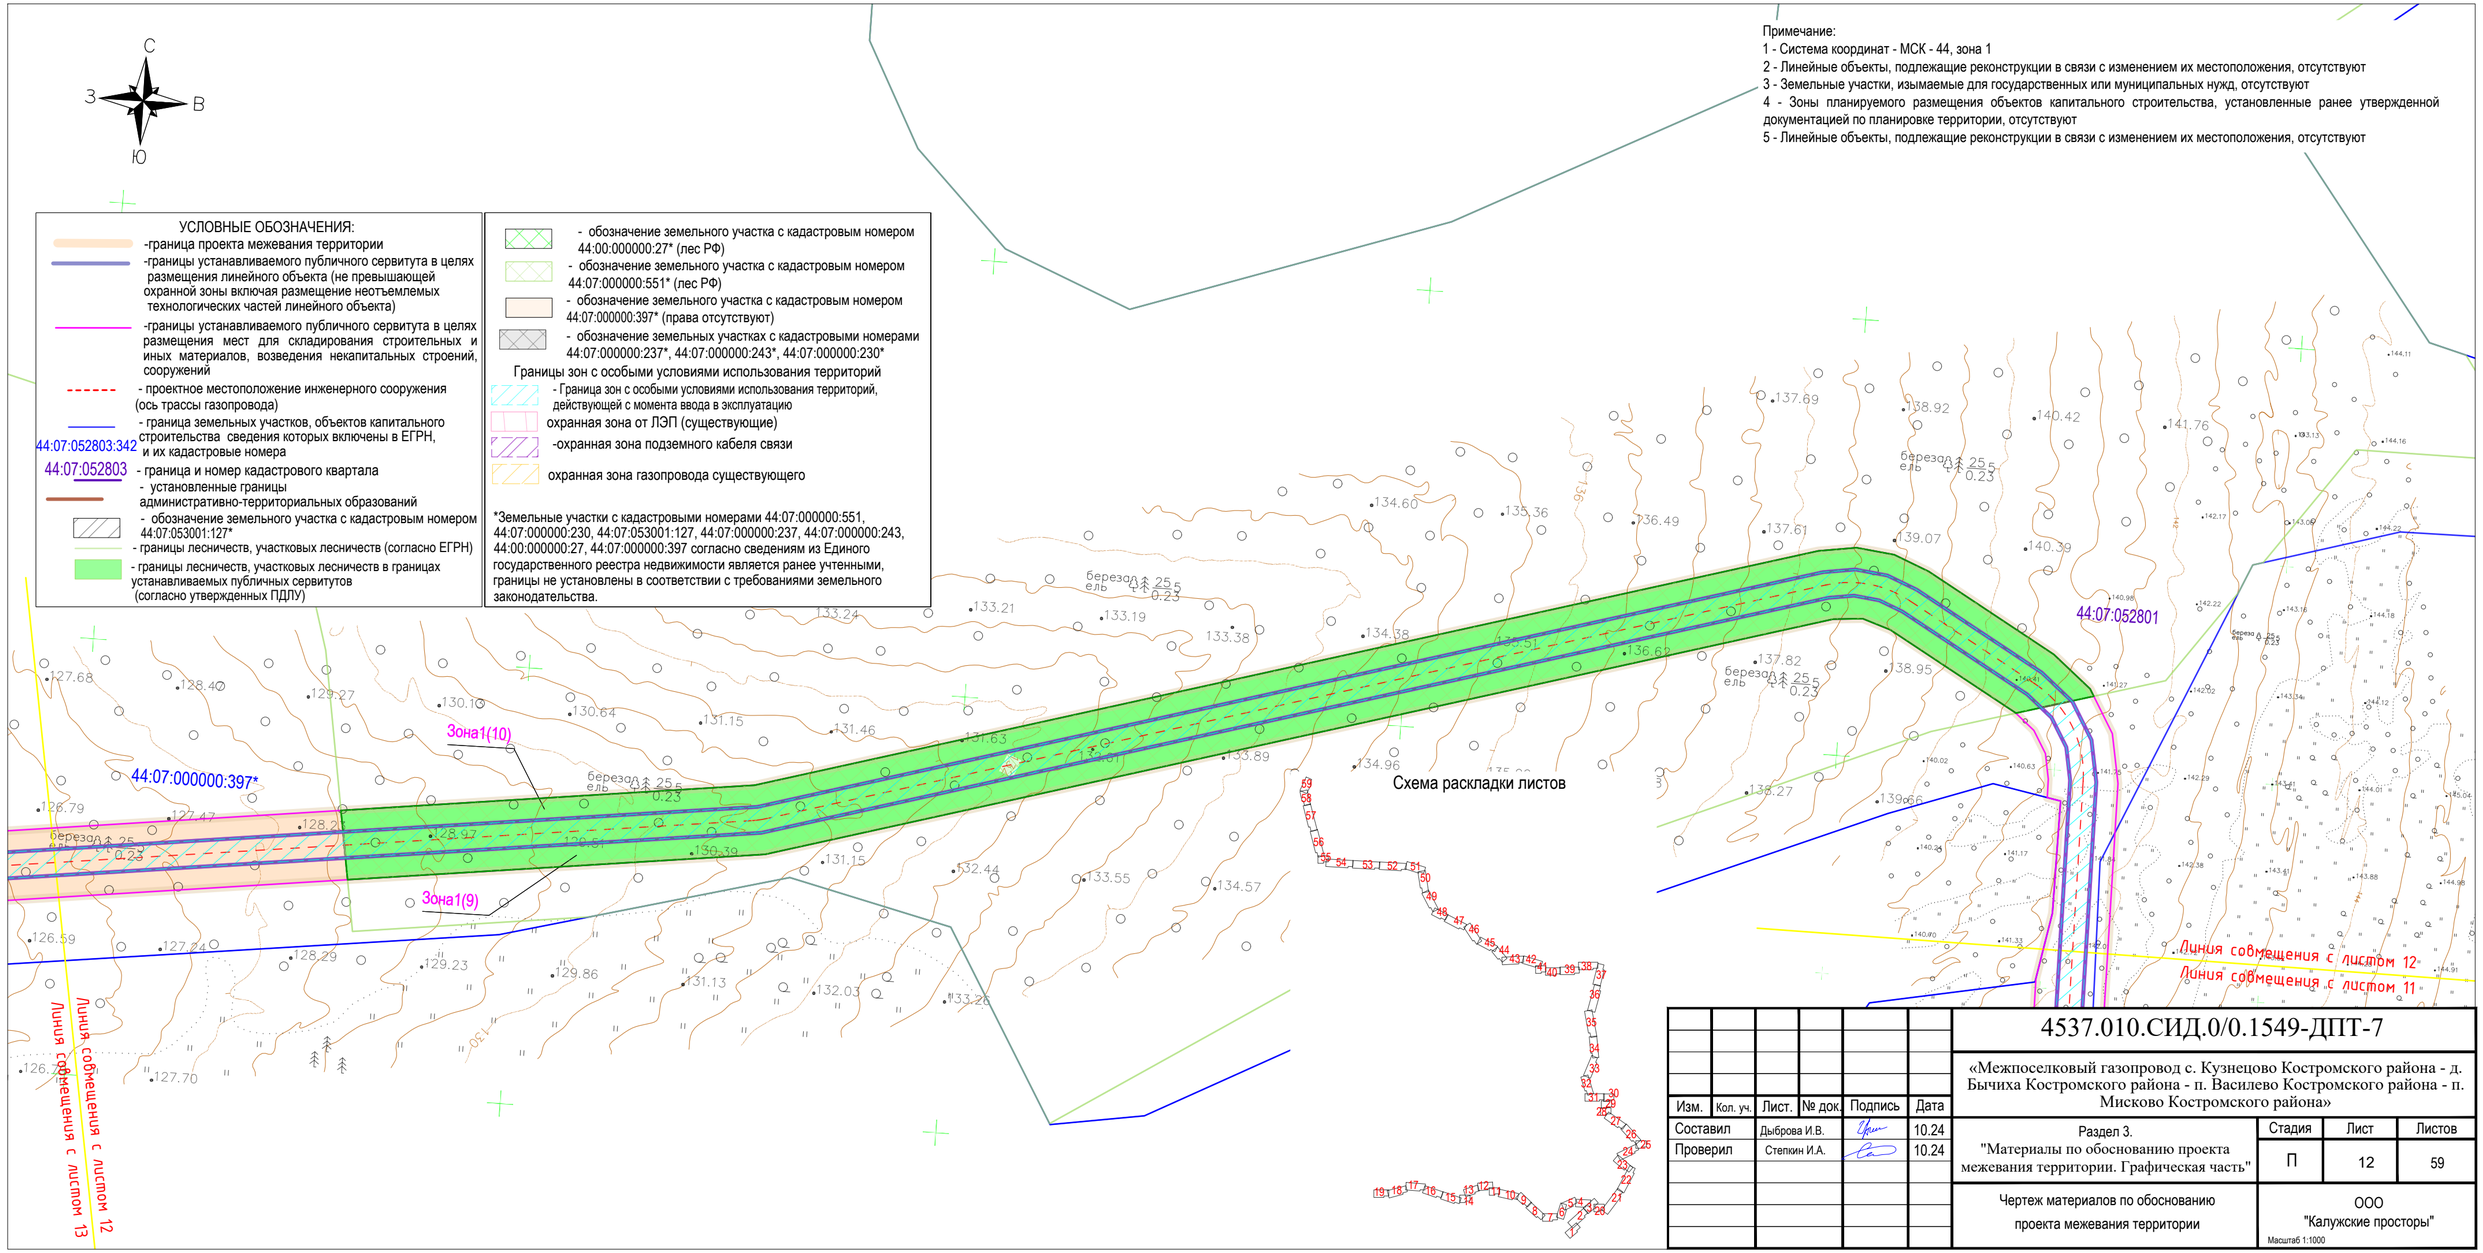
С
З
В
Ю
УСЛОВНЫЕ ОБОЗНАЧЕНИЯ:
-граница проекта межевания территории
-границы устанавливаемого публичного сервитута в целях размещения линейного объекта (не превышающей охранной зоны включая размещение неотъемлемых технологических частей линейного объекта)
-границы устанавливаемого публичного сервитута в целях размещения мест для складирования строительных и иных материалов, возведения некапитальных строений, сооружений
- проектное местоположение инженерного сооружения (ось трассы газопровода)
- граница земельных участков, объектов капитального строительства сведения которых включены в ЕГРН, и их кадастровые номера
44:07:052803:342
44:07:052803 - граница и номер кадастрового квартала
- установленные границы административно-территориальных образований
- обозначение земельного участка с кадастровым номером 44:07:053001:127*
- границы лесничеств, участковых лесничеств (согласно ЕГРН)
- границы лесничеств, участковых лесничеств в границах устанавливаемых публичных сервитутов (согласно утвержденных ПДЛУ)
- обозначение земельного участка с кадастровым номером 44:00:000000:27* (лес РФ)
- обозначение земельного участка с кадастровым номером 44:07:000000:551* (лес РФ)
- обозначение земельного участка с кадастровым номером 44:07:000000:397* (права отсутствуют)
- обозначение земельных участках с кадастровыми номерами 44:07:000000:237*, 44:07:000000:243*, 44:07:000000:230*
Границы зон с особыми условиями использования территорий
- Граница зон с особыми условиями использования территорий, действующей с момента ввода в эксплуатацию
охранная зона от ЛЭП (существующие)
-охранная зона подземного кабеля связи
охранная зона газопровода существующего
*Земельные участки с кадастровыми номерами 44:07:000000:551, 44:07:000000:230, 44:07:053001:127, 44:07:000000:237, 44:07:000000:243, 44:00:000000:27, 44:07:000000:397 согласно сведениям из Единого государственного реестра недвижимости является ранее учтенными, границы не установлены в соответствии с требованиями земельного законодательства.
Примечание:
1 - Система координат - МСК - 44, зона 1
2 - Линейные объекты, подлежащие реконструкции в связи с изменением их местоположения, отсутствуют
3 - Земельные участки, изымаемые для государственных или муниципальных нужд, отсутствуют
4 - Зоны планируемого размещения объектов капитального строительства, установленные ранее утвержденной документацией по планировке территории, отсутствуют
5 - Линейные объекты, подлежащие реконструкции в связи с изменением их местоположения, отсутствуют
Зона1(10)
Зона1(9)
44:07:000000:397*
44:07:052801
Схема раскладки листов
Линия совмещения с листом 12
Линия совмещения с листом 11
Линия совмещения с листом 13
4537.010.СИД.0/0.1549-ДПТ-7
«Межпоселковый газопровод с. Кузнецово Костромского района - д. Бычиха Костромского района - п. Василево Костромского района - п. Мисково Костромского района»
Изм. Кол. уч. Лист. № док. Подпись Дата
Составил Дыброва И.В. 10.24
Проверил Степкин И.А. 10.24
Раздел 3. "Материалы по обоснованию проекта межевания территории. Графическая часть"
Стадия П
Лист 12
Листов 59
Чертеж материалов по обоснованию проекта межевания территории
ООО "Калужские просторы"
Масштаб 1:1000
размер 297х590

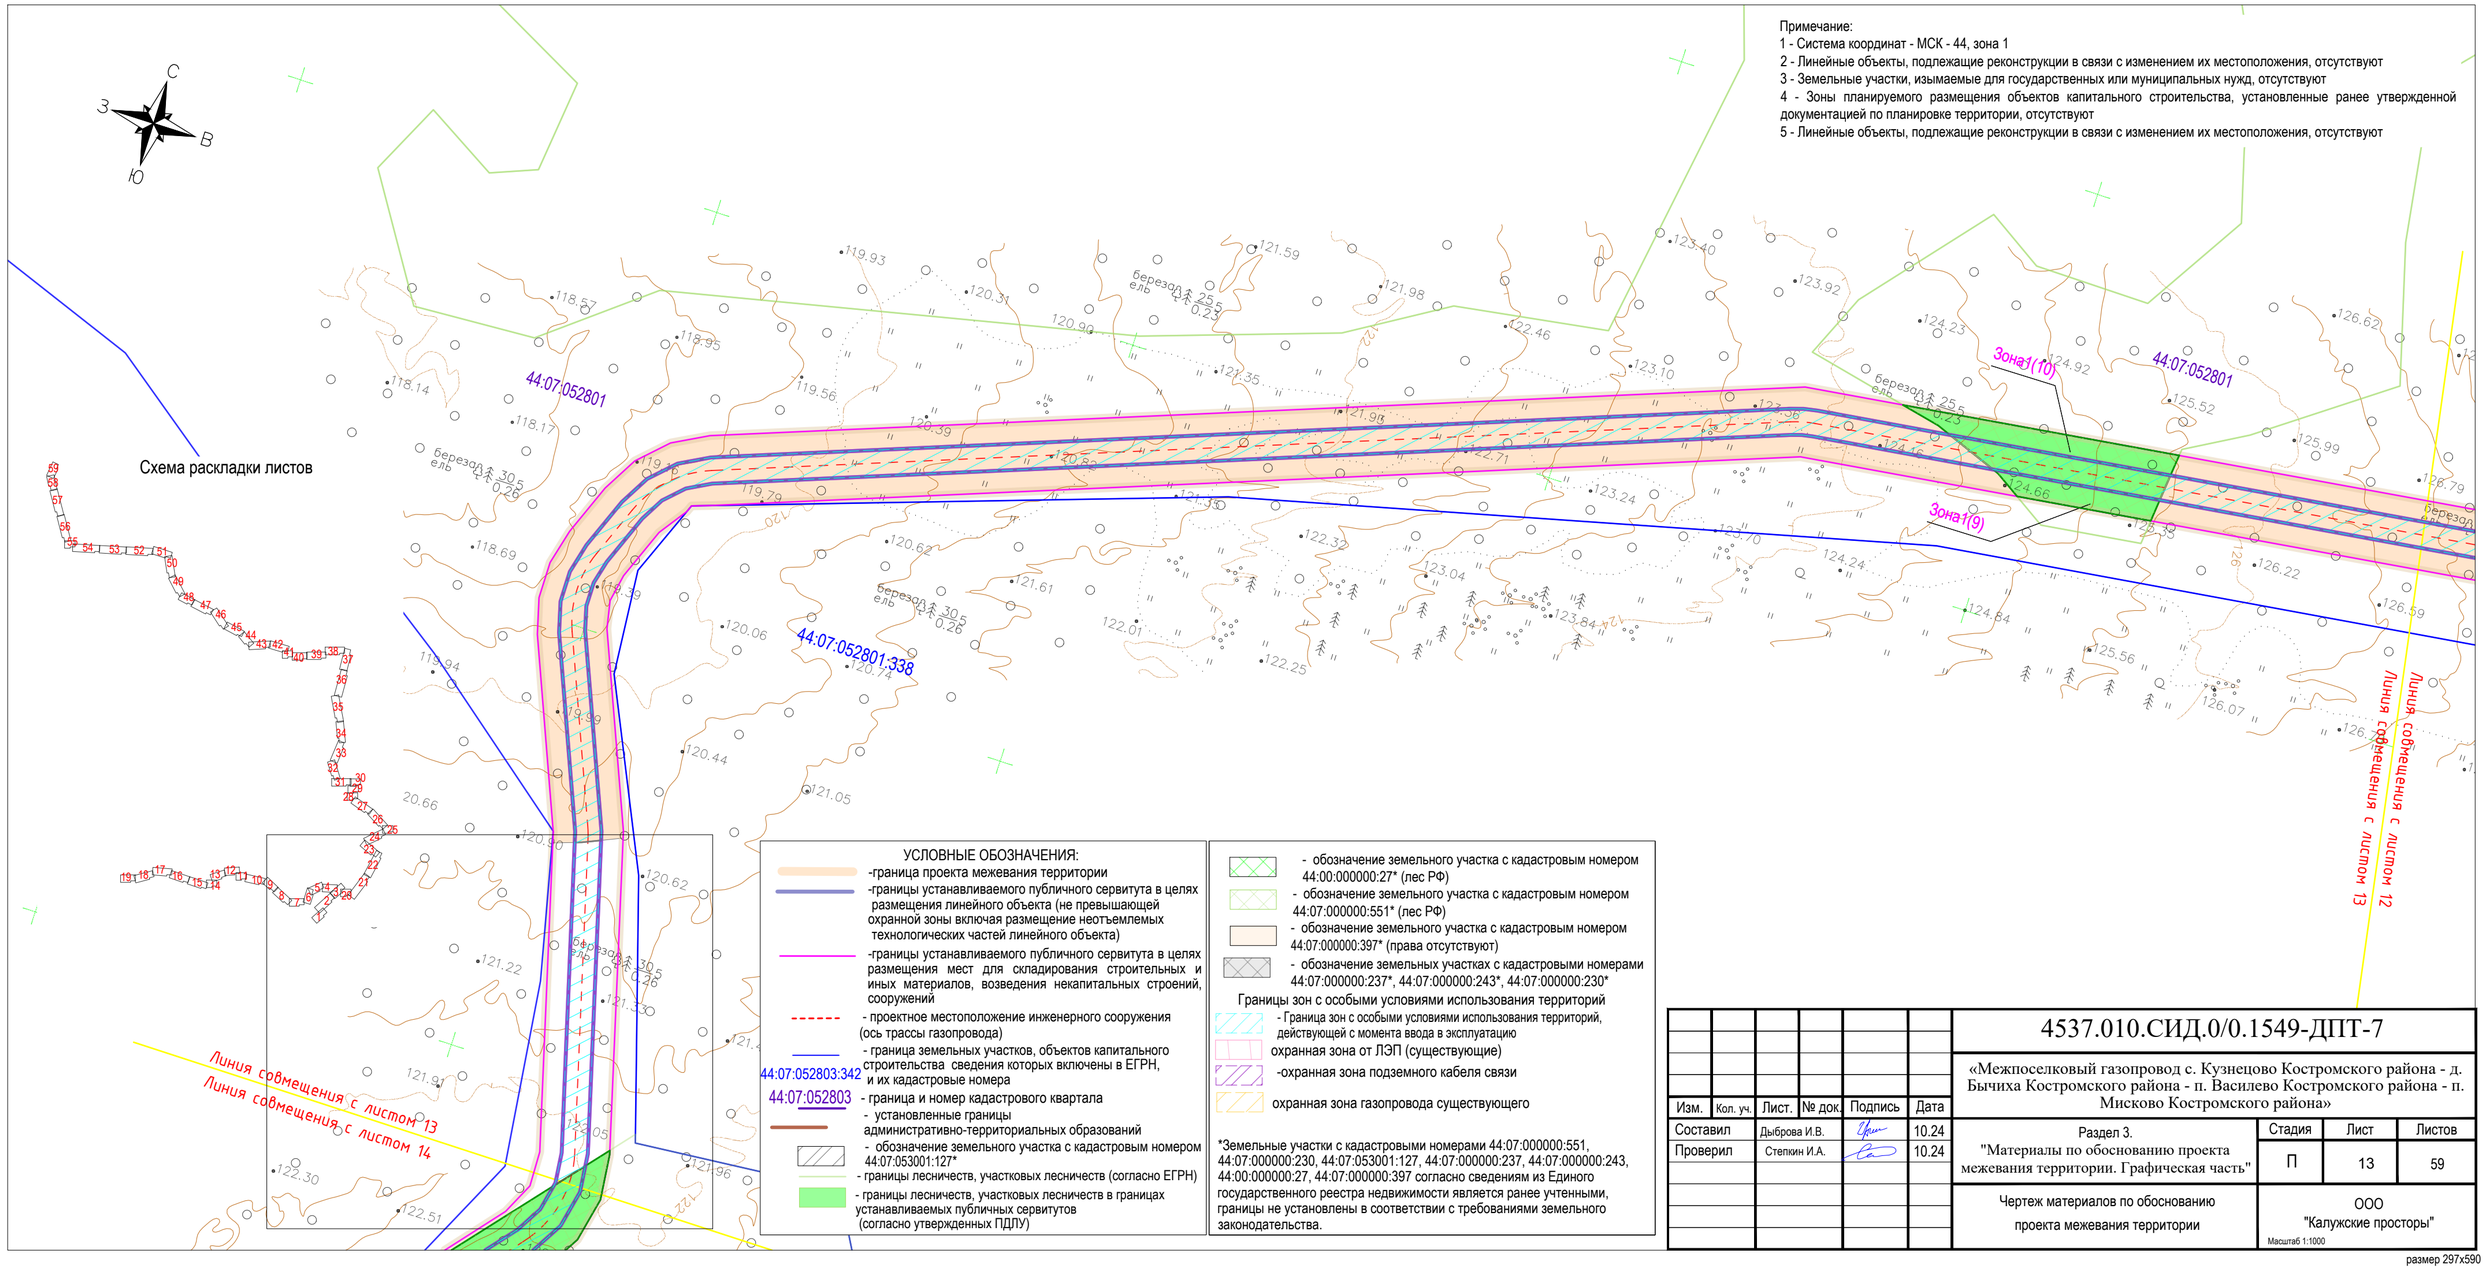
С
З
В
Ю
Схема раскладки листов
Примечание:
1 - Система координат - МСК - 44, зона 1
2 - Линейные объекты, подлежащие реконструкции в связи с изменением их местоположения, отсутствуют
3 - Земельные участки, изымаемые для государственных или муниципальных нужд, отсутствуют
4 - Зоны планируемого размещения объектов капитального строительства, установленные ранее утвержденной документацией по планировке территории, отсутствуют
5 - Линейные объекты, подлежащие реконструкции в связи с изменением их местоположения, отсутствуют
44:07:052801
44:07:052801:338
Зона1(10)
Зона1(9)
Линия совмещения с листом 12
Линия совмещения с листом 13
Линия совмещения с листом 13
Линия совмещения с листом 14
УСЛОВНЫЕ ОБОЗНАЧЕНИЯ:
-граница проекта межевания территории
-границы устанавливаемого публичного сервитута в целях размещения линейного объекта (не превышающей охранной зоны включая размещение неотъемлемых технологических частей линейного объекта)
-границы устанавливаемого публичного сервитута в целях размещения мест для складирования строительных и иных материалов, возведения некапитальных строений, сооружений
- проектное местоположение инженерного сооружения (ось трассы газопровода)
- граница земельных участков, объектов капитального строительства сведения которых включены в ЕГРН, и их кадастровые номера
44:07:052803:342
44:07:052803 - граница и номер кадастрового квартала
- установленные границы административно-территориальных образований
- обозначение земельного участка с кадастровым номером 44:07:053001:127*
- границы лесничеств, участковых лесничеств (согласно ЕГРН)
- границы лесничеств, участковых лесничеств в границах устанавливаемых публичных сервитутов (согласно утвержденных ПДЛУ)
- обозначение земельного участка с кадастровым номером 44:00:000000:27* (лес РФ)
- обозначение земельного участка с кадастровым номером 44:07:000000:551* (лес РФ)
- обозначение земельного участка с кадастровым номером 44:07:000000:397* (права отсутствуют)
- обозначение земельных участках с кадастровыми номерами 44:07:000000:237*, 44:07:000000:243*, 44:07:000000:230*
Границы зон с особыми условиями использования территорий
- Граница зон с особыми условиями использования территорий, действующей с момента ввода в эксплуатацию
охранная зона от ЛЭП (существующие)
-охранная зона подземного кабеля связи
охранная зона газопровода существующего
*Земельные участки с кадастровыми номерами 44:07:000000:551, 44:07:000000:230, 44:07:053001:127, 44:07:000000:237, 44:07:000000:243, 44:00:000000:27, 44:07:000000:397 согласно сведениям из Единого государственного реестра недвижимости является ранее учтенными, границы не установлены в соответствии с требованиями земельного законодательства.
4537.010.СИД.0/0.1549-ДПТ-7
«Межпоселковый газопровод с. Кузнецово Костромского района - д. Бычиха Костромского района - п. Василево Костромского района - п. Мисково Костромского района»
Изм. Кол. уч. Лист. № док. Подпись Дата
Составил Дыброва И.В. 10.24
Проверил Степкин И.А. 10.24
Раздел 3.
"Материалы по обоснованию проекта межевания территории. Графическая часть"
Стадия П
Лист 13
Листов 59
Чертеж материалов по обоснованию проекта межевания территории
ООО "Калужские просторы"
Масштаб 1:1000
размер 297х590

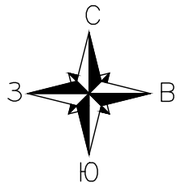

Примечание:
1 - Система координат - МСК - 44, зона 1
2 - Линейные объекты, подлежащие реконструкции в связи с изменением их местоположения, отсутствуют
3 - Земельные участки, изымаемые для государственных или муниципальных нужд, отсутствуют
4 - Зоны планируемого размещения объектов капитального строительства, установленные ранее утвержденной документацией по планировке территории, отсутствуют
5 - Линейные объекты, подлежащие реконструкции в связи с изменением их местоположения, отсутствуют

УСЛОВНЫЕ ОБОЗНАЧЕНИЯ:

-граница проекта межевания территории

-границы устанавливаемого публичного сервитута в целях размещения линейного объекта (не превышающей охранной зоны включая размещение неотъемлемых технологических частей линейного объекта)

-границы устанавливаемого публичного сервитута в целях размещения мест для складирования строительных и иных материалов, возведения некапитальных строений, сооружений

- проектное местоположение инженерного сооружения (ось трассы газопровода)

44:07:052803:342 - граница земельных участков, объектов капитального строительства сведения которых включены в ЕГРН, и их кадастровые номера

44:07:052803 - граница и номер кадастрового квартала

- установленные границы административно-территориальных образований

- обозначение земельного участка с кадастровым номером 44:07:053001:127*

- границы лесничеств, участковых лесничеств (согласно ЕГРН)

- границы лесничеств, участковых лесничеств в границах устанавливаемых публичных сервитутов (согласно утвержденных ПДЛУ)

- обозначение земельного участка с кадастровым номером 44:00:000000:27* (лес РФ)

- обозначение земельного участка с кадастровым номером 44:07:000000:551* (лес РФ)

- обозначение земельного участка с кадастровым номером 44:07:000000:397* (права отсутствуют)

- обозначение земельных участках с кадастровыми номерами 44:07:000000:237*, 44:07:000000:243*, 44:07:000000:230*

Границы зон с особыми условиями использования территорий

- Граница зон с особыми условиями использования территорий, действующей с момента ввода в эксплуатацию

охранная зона от ЛЭП (существующие)

-охранная зона подземного кабеля связи

охранная зона газопровода существующего

*Земельные участки с кадастровыми номерами 44:07:000000:551, 44:07:000000:230, 44:07:053001:127, 44:07:000000:237, 44:07:000000:243, 44:00:000000:27, 44:07:000000:397 согласно сведениям из Единого государственного реестра недвижимости является ранее учтенными, границы не установлены в соответствии с требованиями земельного законодательства.

Линия совмещения с листом 13

Линия совмещения с листом 14

Линия совмещения с листом 15

Линия совмещения с листом 14

Зона1(10)

Зона1(9)

Схема раскладки листов

						4537.010.СИД.0/0.1549-ДПТ-7	
						«Межпоселковый газопровод с. Кузнецово Костромского района - д. Бычиха Костромского района - п. Василево Костромского района - п. Мисково Костромского района»	
Изм.	Кол. уч.	Лист.	№ док.	Подпись	Дата	Раздел 3. "Материалы по обоснованию проекта межевания территории. Графическая часть"	Стадия: П; Лист: 14; Листов: 59
Составил		Дыброва И.В.			10.24	Чертеж материалов по обоснованию проекта межевания территории	ООО "Калужские просторы"
Проверил		Степкин И.А.			10.24		Масштаб 1:1000

размер 297х420

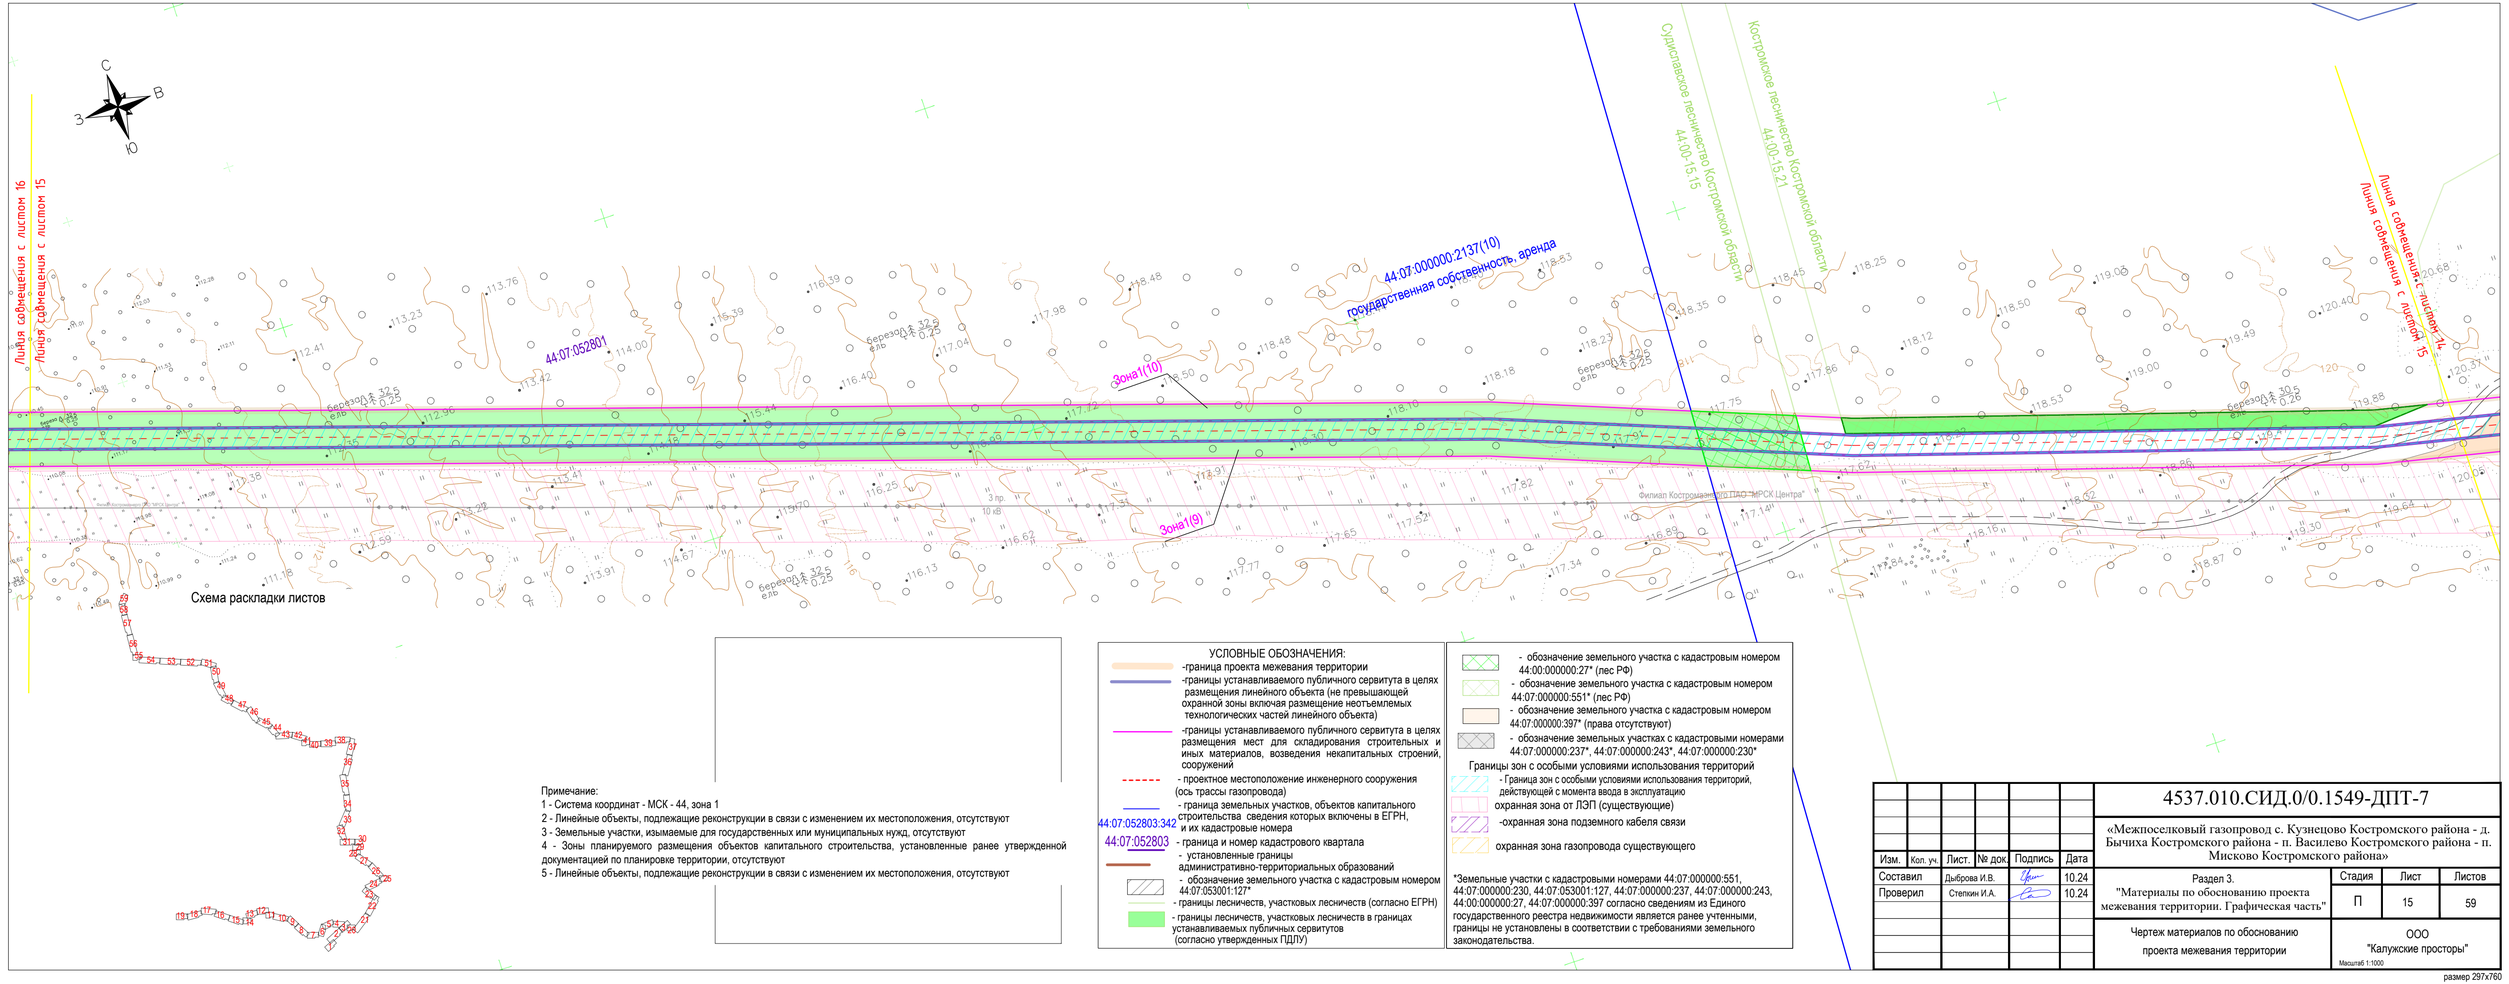

Примечание:
1 - Система координат - МСК - 44, зона 1
2 - Линейные объекты, подлежащие реконструкции в связи с изменением их местоположения, отсутствуют
3 - Земельные участки, изымаемые для государственных или муниципальных нужд, отсутствуют
4 - Зоны планируемого размещения объектов капитального строительства, установленные ранее утвержденной документацией по планировке территории, отсутствуют
5 - Линейные объекты, подлежащие реконструкции в связи с изменением их местоположения, отсутствуют

УСЛОВНЫЕ ОБОЗНАЧЕНИЯ:

- -граница проекта межевания территории
- -границы устанавливаемого публичного сервитута в целях размещения линейного объекта (не превышающей охранной зоны включая размещение неотъемлемых технологических частей линейного объекта)
- -границы устанавливаемого публичного сервитута в целях размещения мест для складирования строительных и иных материалов, возведения некапитальных строений, сооружений
- - проектное местоположение инженерного сооружения (ось трассы газопровода)
- - граница земельных участков, объектов капитального строительства сведения которых включены в ЕГРН, и их кадастровые номера
- 44:07:052803:342
- 44:07:052803 - граница и номер кадастрового квартала
- - установленные границы административно-территориальных образований
- - обозначение земельного участка с кадастровым номером 44:07:053001:127*
- - границы лесничеств, участковых лесничеств (согласно ЕГРН)
- - границы лесничеств, участковых лесничеств в границах устанавливаемых публичных сервитутов (согласно утвержденных ПДПУ)

- - обозначение земельного участка с кадастровым номером 44:00:000000:27* (лес РФ)
- - обозначение земельного участка с кадастровым номером 44:07:000000:551* (лес РФ)
- - обозначение земельного участка с кадастровым номером 44:07:000000:397* (права отсутствуют)
- - обозначение земельных участках с кадастровыми номерами 44:07:000000:237*, 44:07:000000:243*, 44:07:000000:230*

Границы зон с особыми условиями использования территорий
- Граница зон с особыми условиями использования территорий, действующей с момента ввода в эксплуатацию
- охранная зона от ЛЭП (существующие)
- -охранная зона подземного кабеля связи
- охранная зона газопровода существующего

*Земельные участки с кадастровыми номерами 44:07:000000:551, 44:07:000000:230, 44:07:053001:127, 44:07:000000:237, 44:07:000000:243, 44:00:000000:27, 44:07:000000:397 согласно сведениям из Единого государственного реестра недвижимости является ранее учтенными, границы не установлены в соответствии с требованиями земельного законодательства.

Изм.	Кол. уч.	Лист.	№ док.	Подпись	Дата
Составил		Дыброва И.В.			10.24
Проверил		Степкин И.А.			10.24

4537.010.СИД.0/0.1549-ДПТ-7

«Межпоселковый газопровод с. Кузнецово Костромского района - д. Бычиха Костромского района - п. Васильево Костромского района - п. Мисково Костромского района»

Раздел 3.
"Материалы по обоснованию проекта межевания территории. Графическая часть"

Стадия	Лист	Листов
П	15	59

Чертеж материалов по обоснованию проекта межевания территории

ООО "Калужские просторы"

Масштаб 1:1000

размер 297х760

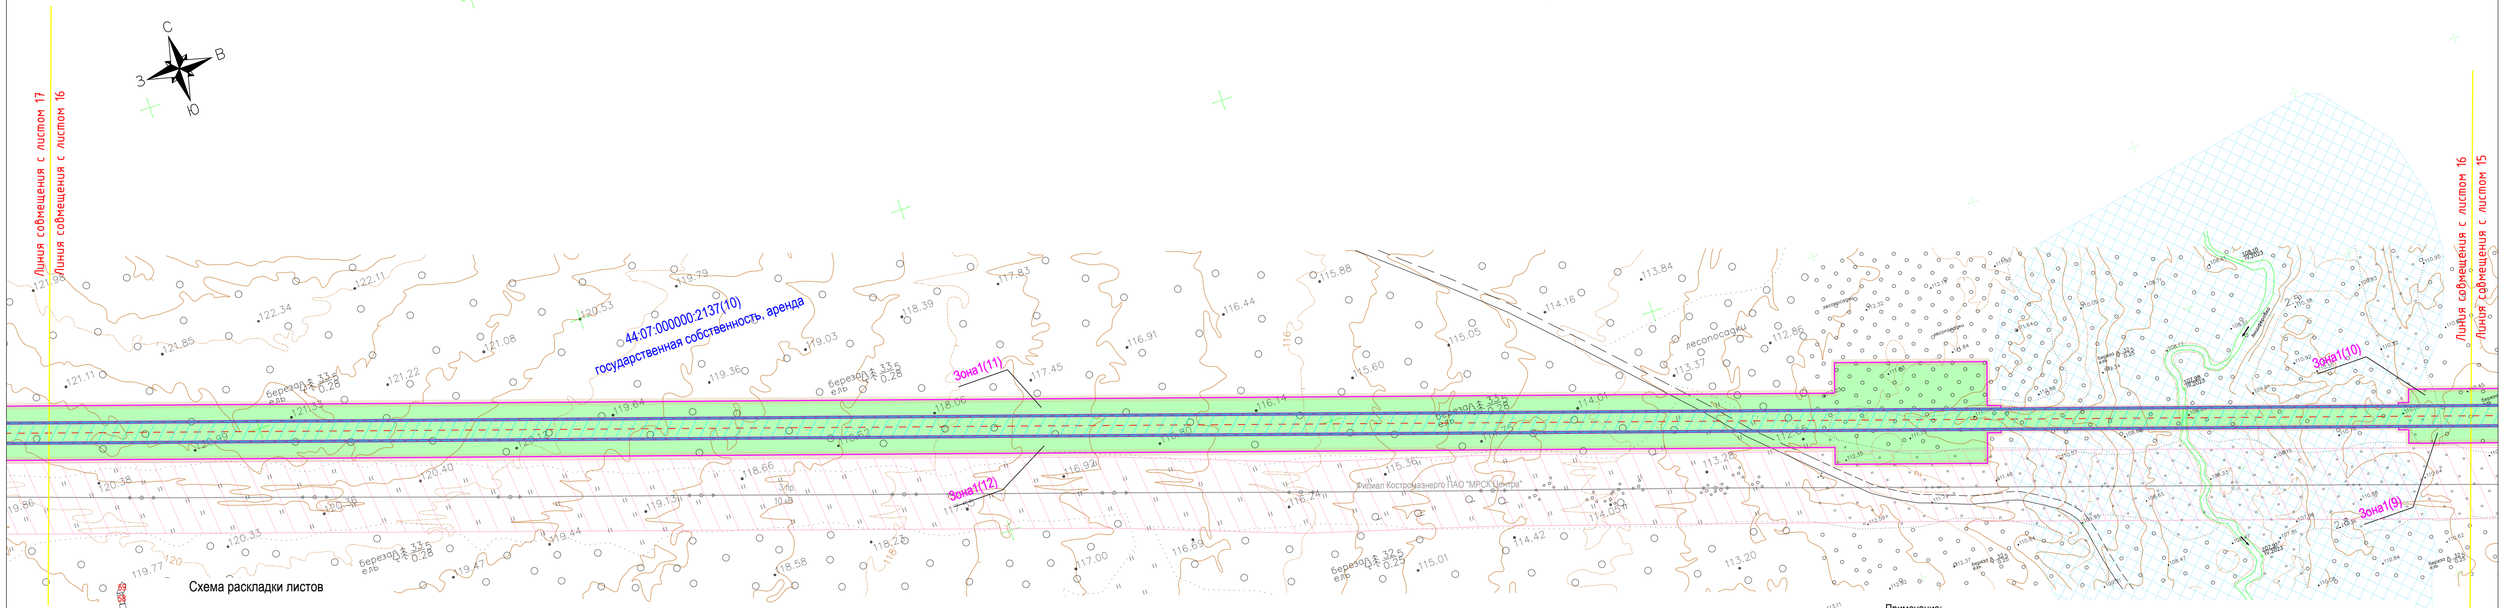

Схема раскладки листов

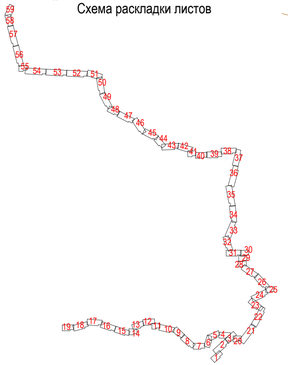

УСЛОВНЫЕ ОБОЗНАЧЕНИЯ:

- -граница проекта межевания территории
- -границы устанавливаемого публичного сервитута в целях размещения линейного объекта (не превышающей охранной зоны включая размещение неотъемлемых технологических частей линейного объекта)
- -границы устанавливаемого публичного сервитута в целях размещения мест для складирования строительных и иных материалов, возведения некапитальных строений, сооружений
- - проектное местоположение инженерного сооружения (ось трассы газопровода)
- 44:07:052803:342 - граница земельных участков, объектов капитального строительства сведения которых включены в ЕГРН, и их кадастровые номера
- 44:07:052803 - граница и номер кадастрового квартала
- - установленные границы административно-территориальных образований
- - обозначение земельного участка с кадастровым номером 44:07:053001:127*
- - границы лесничеств, участковых лесничеств (согласно ЕГРН)
- - границы лесничеств, участковых лесничеств в границах устанавливаемых публичных сервитутов (согласно утвержденных ПДПУ)

- - обозначение земельного участка с кадастровым номером 44:00:000000:27* (лес РФ)
- - обозначение земельного участка с кадастровым номером 44:07:000000:551* (лес РФ)
- - обозначение земельного участка с кадастровым номером 44:07:000000:397* (права отсутствуют)
- - обозначение земельных участках с кадастровыми номерами 44:07:000000:237*, 44:07:000000:243*, 44:07:000000:230*

Границы зон с особыми условиями использования территорий

- - Граница зон с особыми условиями использования территорий, действующей с момента ввода в эксплуатацию
- охранная зона от ЛЭП (существующие)
- -охранная зона подземного кабеля связи
- охранная зона газопровода существующего

*Земельные участки с кадастровыми номерами 44:07:000000:551, 44:07:000000:230, 44:07:053001:127, 44:07:000000:237, 44:07:000000:243, 44:00:000000:27, 44:07:000000:397 согласно сведениям из Единого государственного реестра недвижимости является ранее учтенными, границы не установлены в соответствии с требованиями земельного законодательства.

Примечание:
1 - Система координат - МСК - 44, зона 1
2 - Линейные объекты, подлежащие реконструкции в связи с изменением их местоположения, отсутствуют
3 - Земельные участки, изымаемые для государственных или муниципальных нужд, отсутствуют
4 - Зоны планируемого размещения объектов капитального строительства, установленные ранее утвержденной документацией по планировке территории, отсутствуют
5 - Линейные объекты, подлежащие реконструкции в связи с изменением их местоположения, отсутствуют

Изм.	Кол. уч.	Лист.	№ док.	Подпись	Дата	4537.010.СИД.0/0.1549-ДПТ-7			
						«Межпоселковый газопровод с. Кузнецово Костромского района - д. Бычиха Костромского района - п. Василево Костромского района - п. Мисково Костромского района»			
Составил		Дыброва И.В.			10.24	Раздел 3. "Материалы по обоснованию проекта межевания территории. Графическая часть"	Стадия	Лист	Листов
Проверил		Степкин И.А.			10.24		П	16	59
						Чертеж материалов по обоснованию проекта межевания территории	ООО "Калужские просторы"		
							Масштаб 1:1000		

размер 297x760

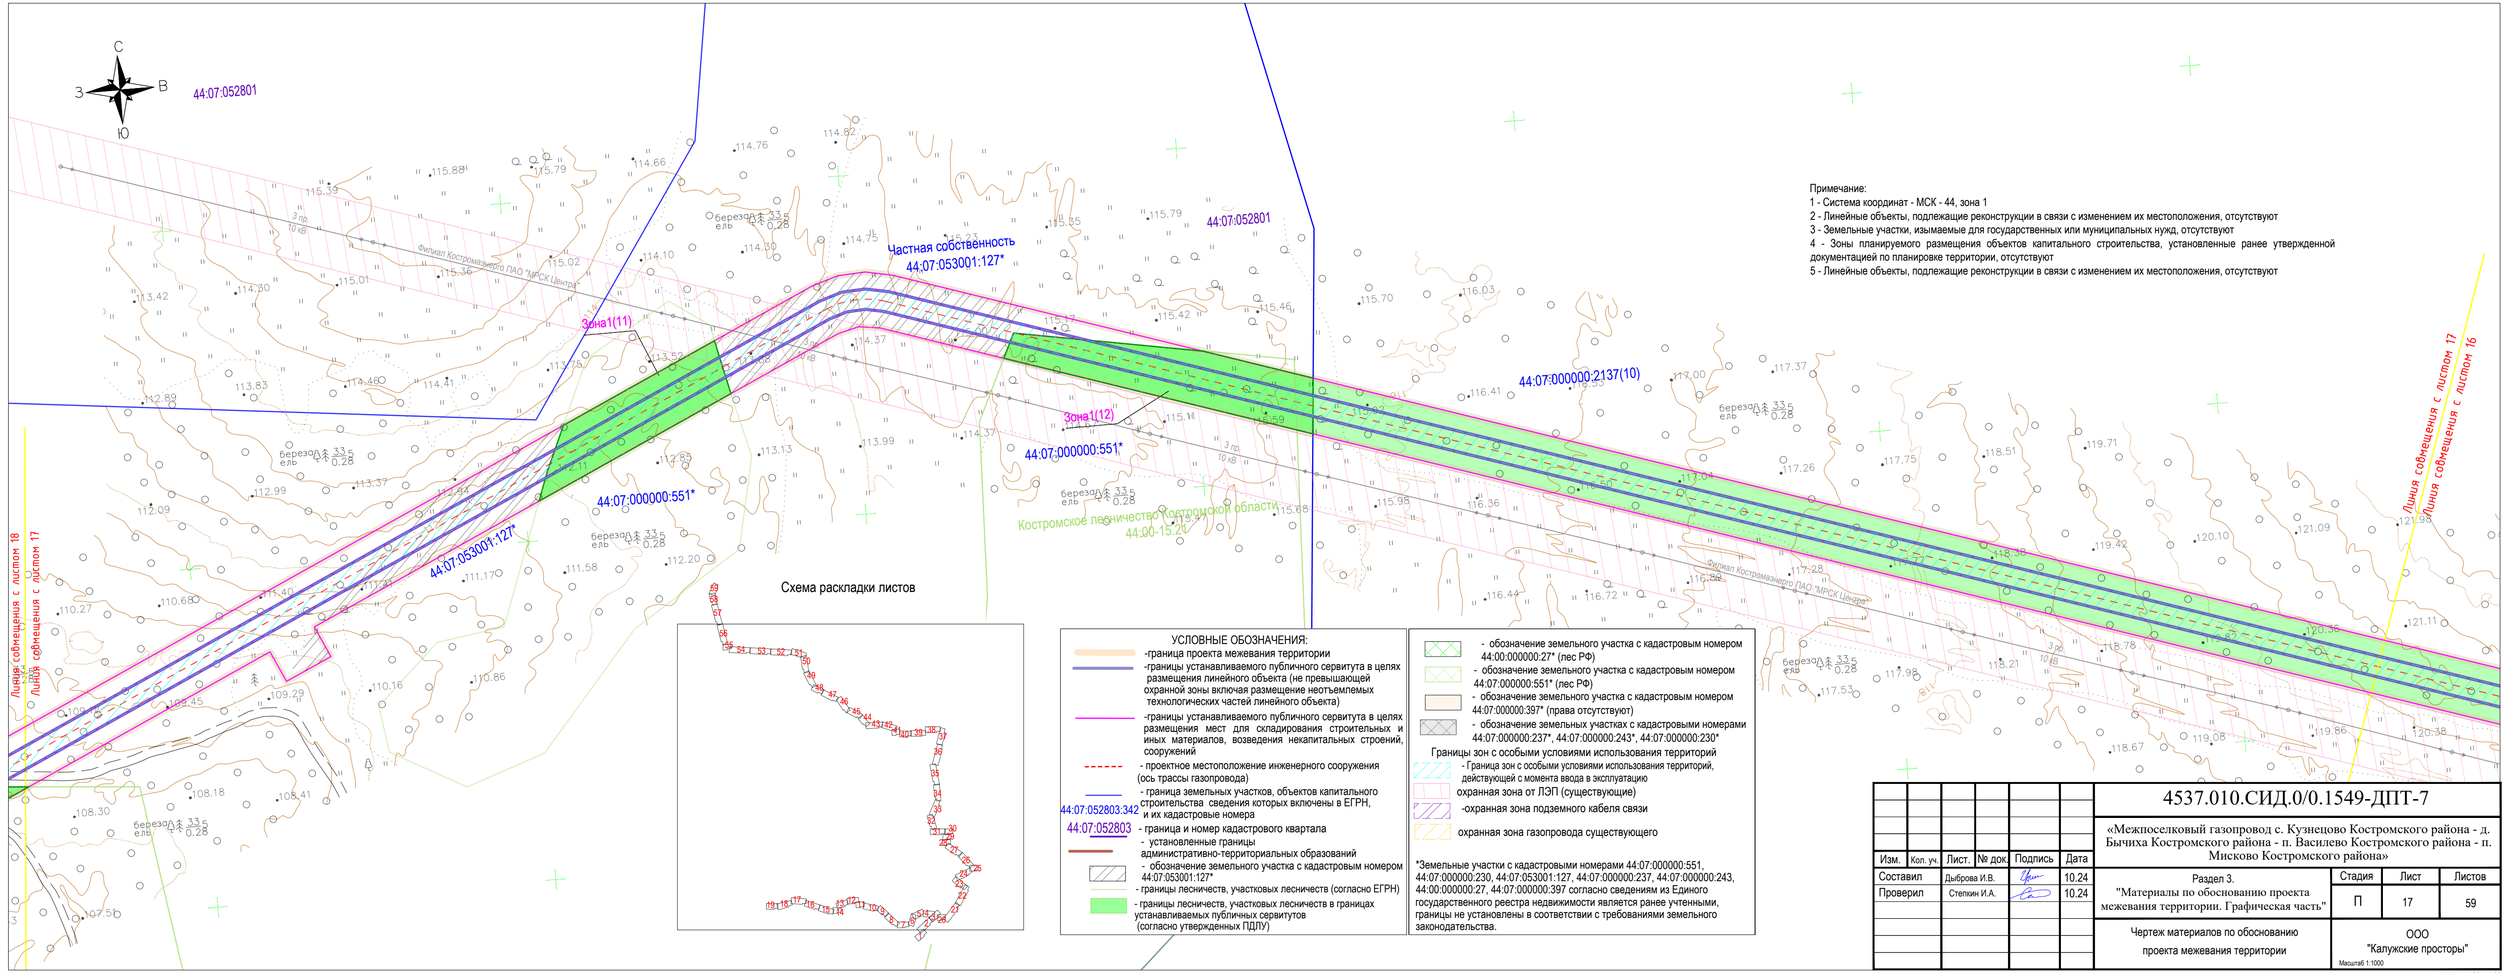

Примечание:
1 - Система координат - МСК - 44, зона 1
2 - Линейные объекты, подлежащие реконструкции в связи с изменением их местоположения, отсутствуют
3 - Земельные участки, изымаемые для государственных или муниципальных нужд, отсутствуют
4 - Зоны планируемого размещения объектов капитального строительства, установленные ранее утвержденной документацией по планировке территории, отсутствуют
5 - Линейные объекты, подлежащие реконструкции в связи с изменением их местоположения, отсутствуют

УСЛОВНЫЕ ОБОЗНАЧЕНИЯ:

- -граница проекта межевания территории
- -границы устанавливаемого публичного сервитута в целях размещения линейного объекта (не превышающей охранной зоны включая размещение неотъемлемых технологических частей линейного объекта)
- -границы устанавливаемого публичного сервитута в целях размещения мест для складирования строительных и иных материалов, возведения некапитальных строений, сооружений
- - проектное местоположение инженерного сооружения (ось трассы газопровода)
- - граница земельных участков, объектов капитального строительства сведения которых включены в ЕГРН, и их кадастровые номера
- 44:07:052803:342
- 44:07:052803 - граница и номер кадастрового квартала
- - установленные границы административно-территориальных образований
- - обозначение земельного участка с кадастровым номером 44:07:053001:127*
- - границы лесничеств, участковых лесничеств (согласно ЕГРН)
- - границы лесничеств, участковых лесничеств в границах устанавливаемых публичных сервитутов (согласно утвержденных ПДЛУ)

- - обозначение земельного участка с кадастровым номером 44:00:000000:27* (лес РФ)
- - обозначение земельного участка с кадастровым номером 44:07:000000:551* (лес РФ)
- - обозначение земельного участка с кадастровым номером 44:07:000000:397* (права отсутствуют)
- - обозначение земельных участках с кадастровыми номерами 44:07:000000:237*, 44:07:000000:243*, 44:07:000000:230*

Границы зон с особыми условиями использования территорий

- - Граница зон с особыми условиями использования территорий, действующей с момента ввода в эксплуатацию
- охранная зона от ЛЭП (существующие)
- -охранная зона подземного кабеля связи
- охранная зона газопровода существующего

*Земельные участки с кадастровыми номерами 44:07:000000:551, 44:07:000000:230, 44:07:053001:127, 44:07:000000:237, 44:07:000000:243, 44:00:000000:27, 44:07:000000:397 согласно сведениям из Единого государственного реестра недвижимости является ранее учтенными, границы не установлены в соответствии с требованиями земельного законодательства.

Изм.	Кол. уч.	Лист.	№ док.	Подпись	Дата
Составил		Дыброва И.В.			10.24
Проверил		Степкин И.А.			10.24

4537.010.СИД.0/0.1549-ДПТ-7

«Межпоселковый газопровод с. Кузнецово Костромского района - д. Бычиха Костромского района - п. Василево Костромского района - п. Мисково Костромского района»

Раздел 3.
"Материалы по обоснованию проекта межевания территории. Графическая часть"

Стадия	Лист	Листов
П	17	59

Чертеж материалов по обоснованию проекта межевания территории

ООО "Калужские просторы"

Масштаб 1:1000

размер 297х760

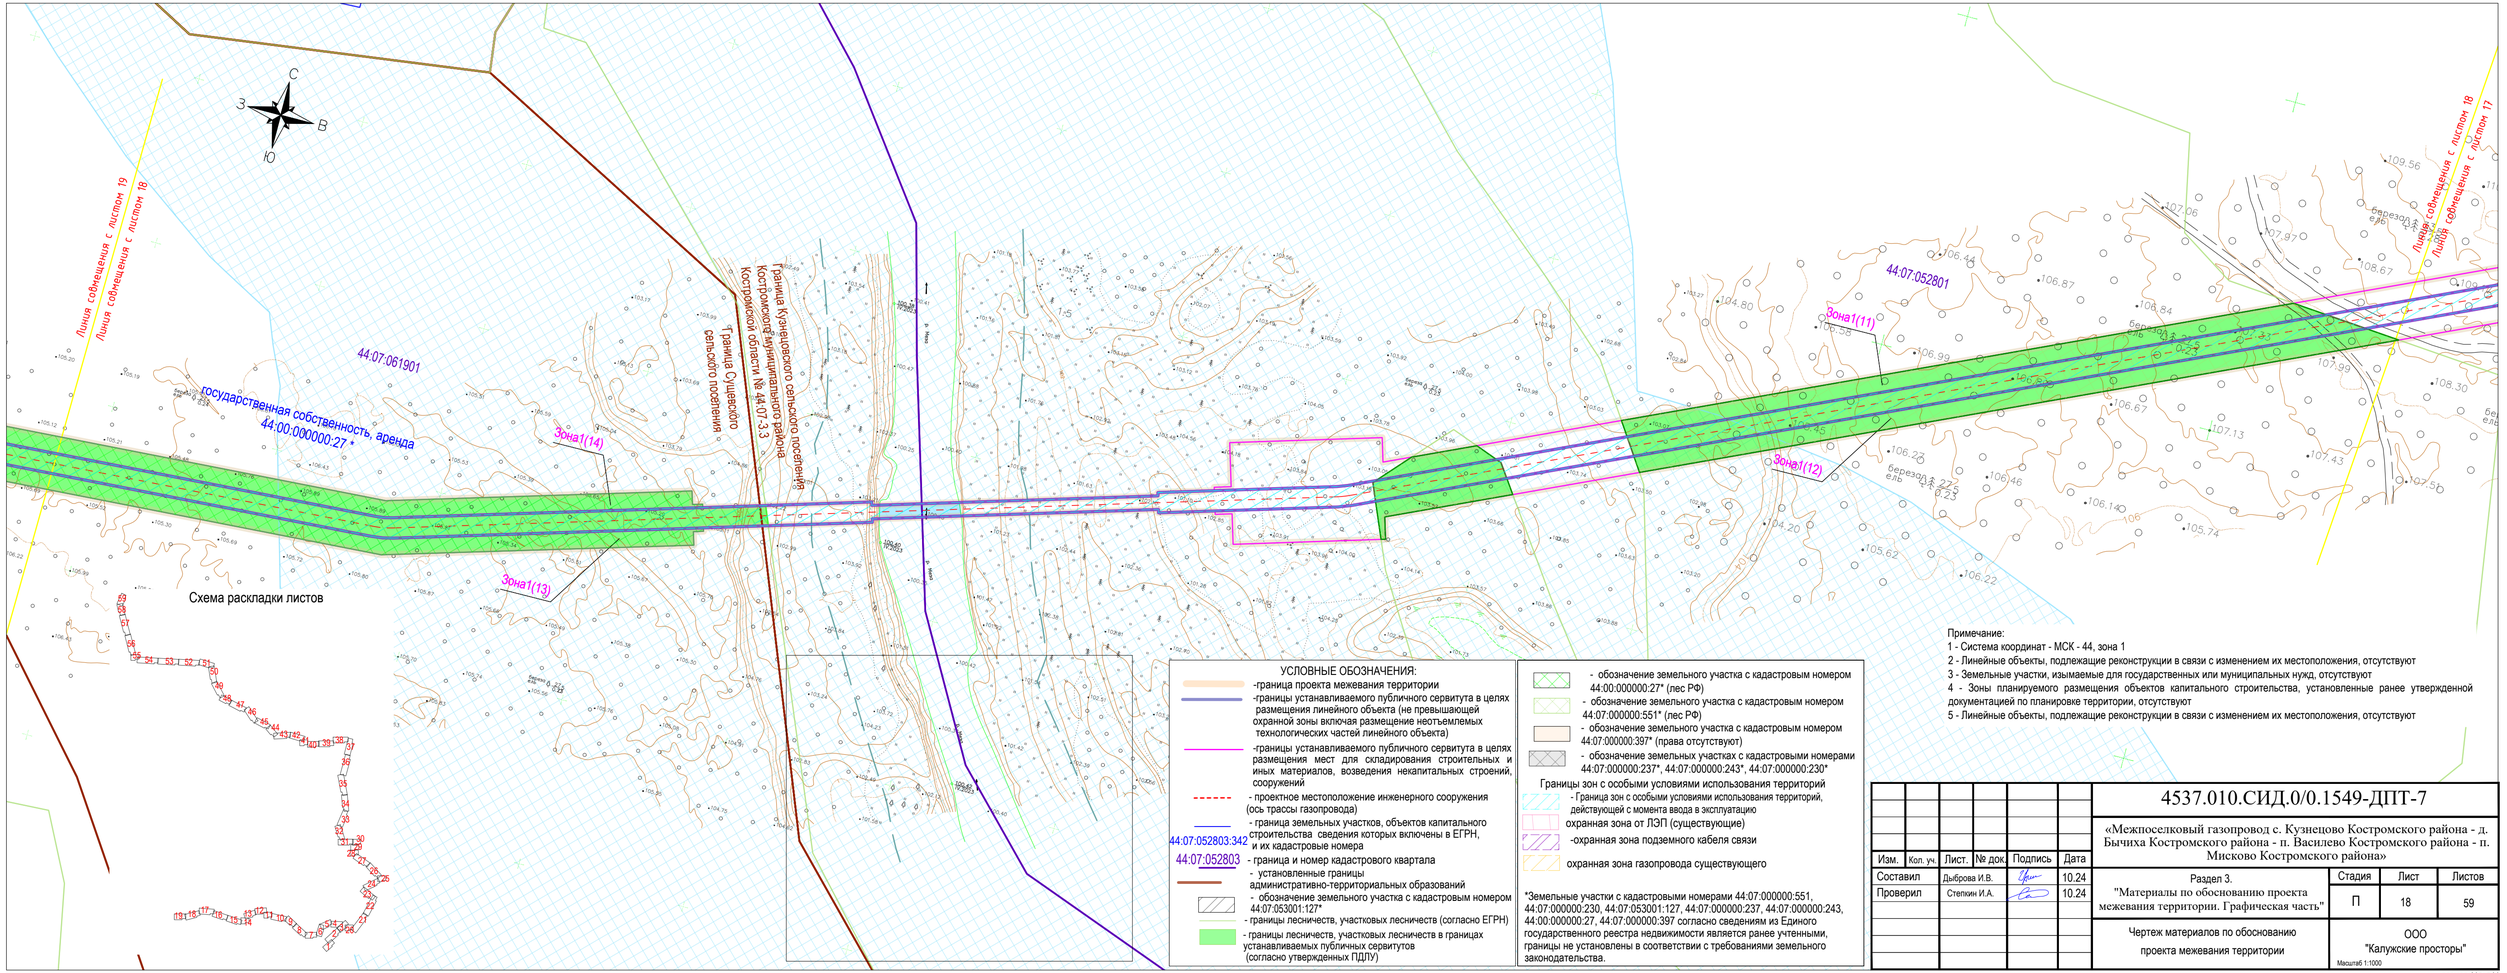

Примечание:
1 - Система координат - МСК - 44, зона 1
2 - Линейные объекты, подлежащие реконструкции в связи с изменением их местоположения, отсутствуют
3 - Земельные участки, изымаемые для государственных или муниципальных нужд, отсутствуют
4 - Зоны планируемого размещения объектов капитального строительства, установленные ранее утвержденной документацией по планировке территории, отсутствуют
5 - Линейные объекты, подлежащие реконструкции в связи с изменением их местоположения, отсутствуют

Изм.	Кол. уч.	Лист.	№ док.	Подпись	Дата
Составил		Дыброва И.В.			10.24
Проверил		Степкин И.А.			10.24

4537.010.СИД.0/0.1549-ДПТ-7

«Межпоселковый газопровод с. Кузнецово Костромского района - д. Бычиха Костромского района - п. Василево Костромского района - п. Мисково Костромского района»

Раздел 3.
"Материалы по обоснованию проекта межевания территории. Графическая часть"

Стадия	Лист	Листов
П	18	59

Чертеж материалов по обоснованию проекта межевания территории

ООО "Калужские просторы"

Масштаб 1:1000

размер 297х760

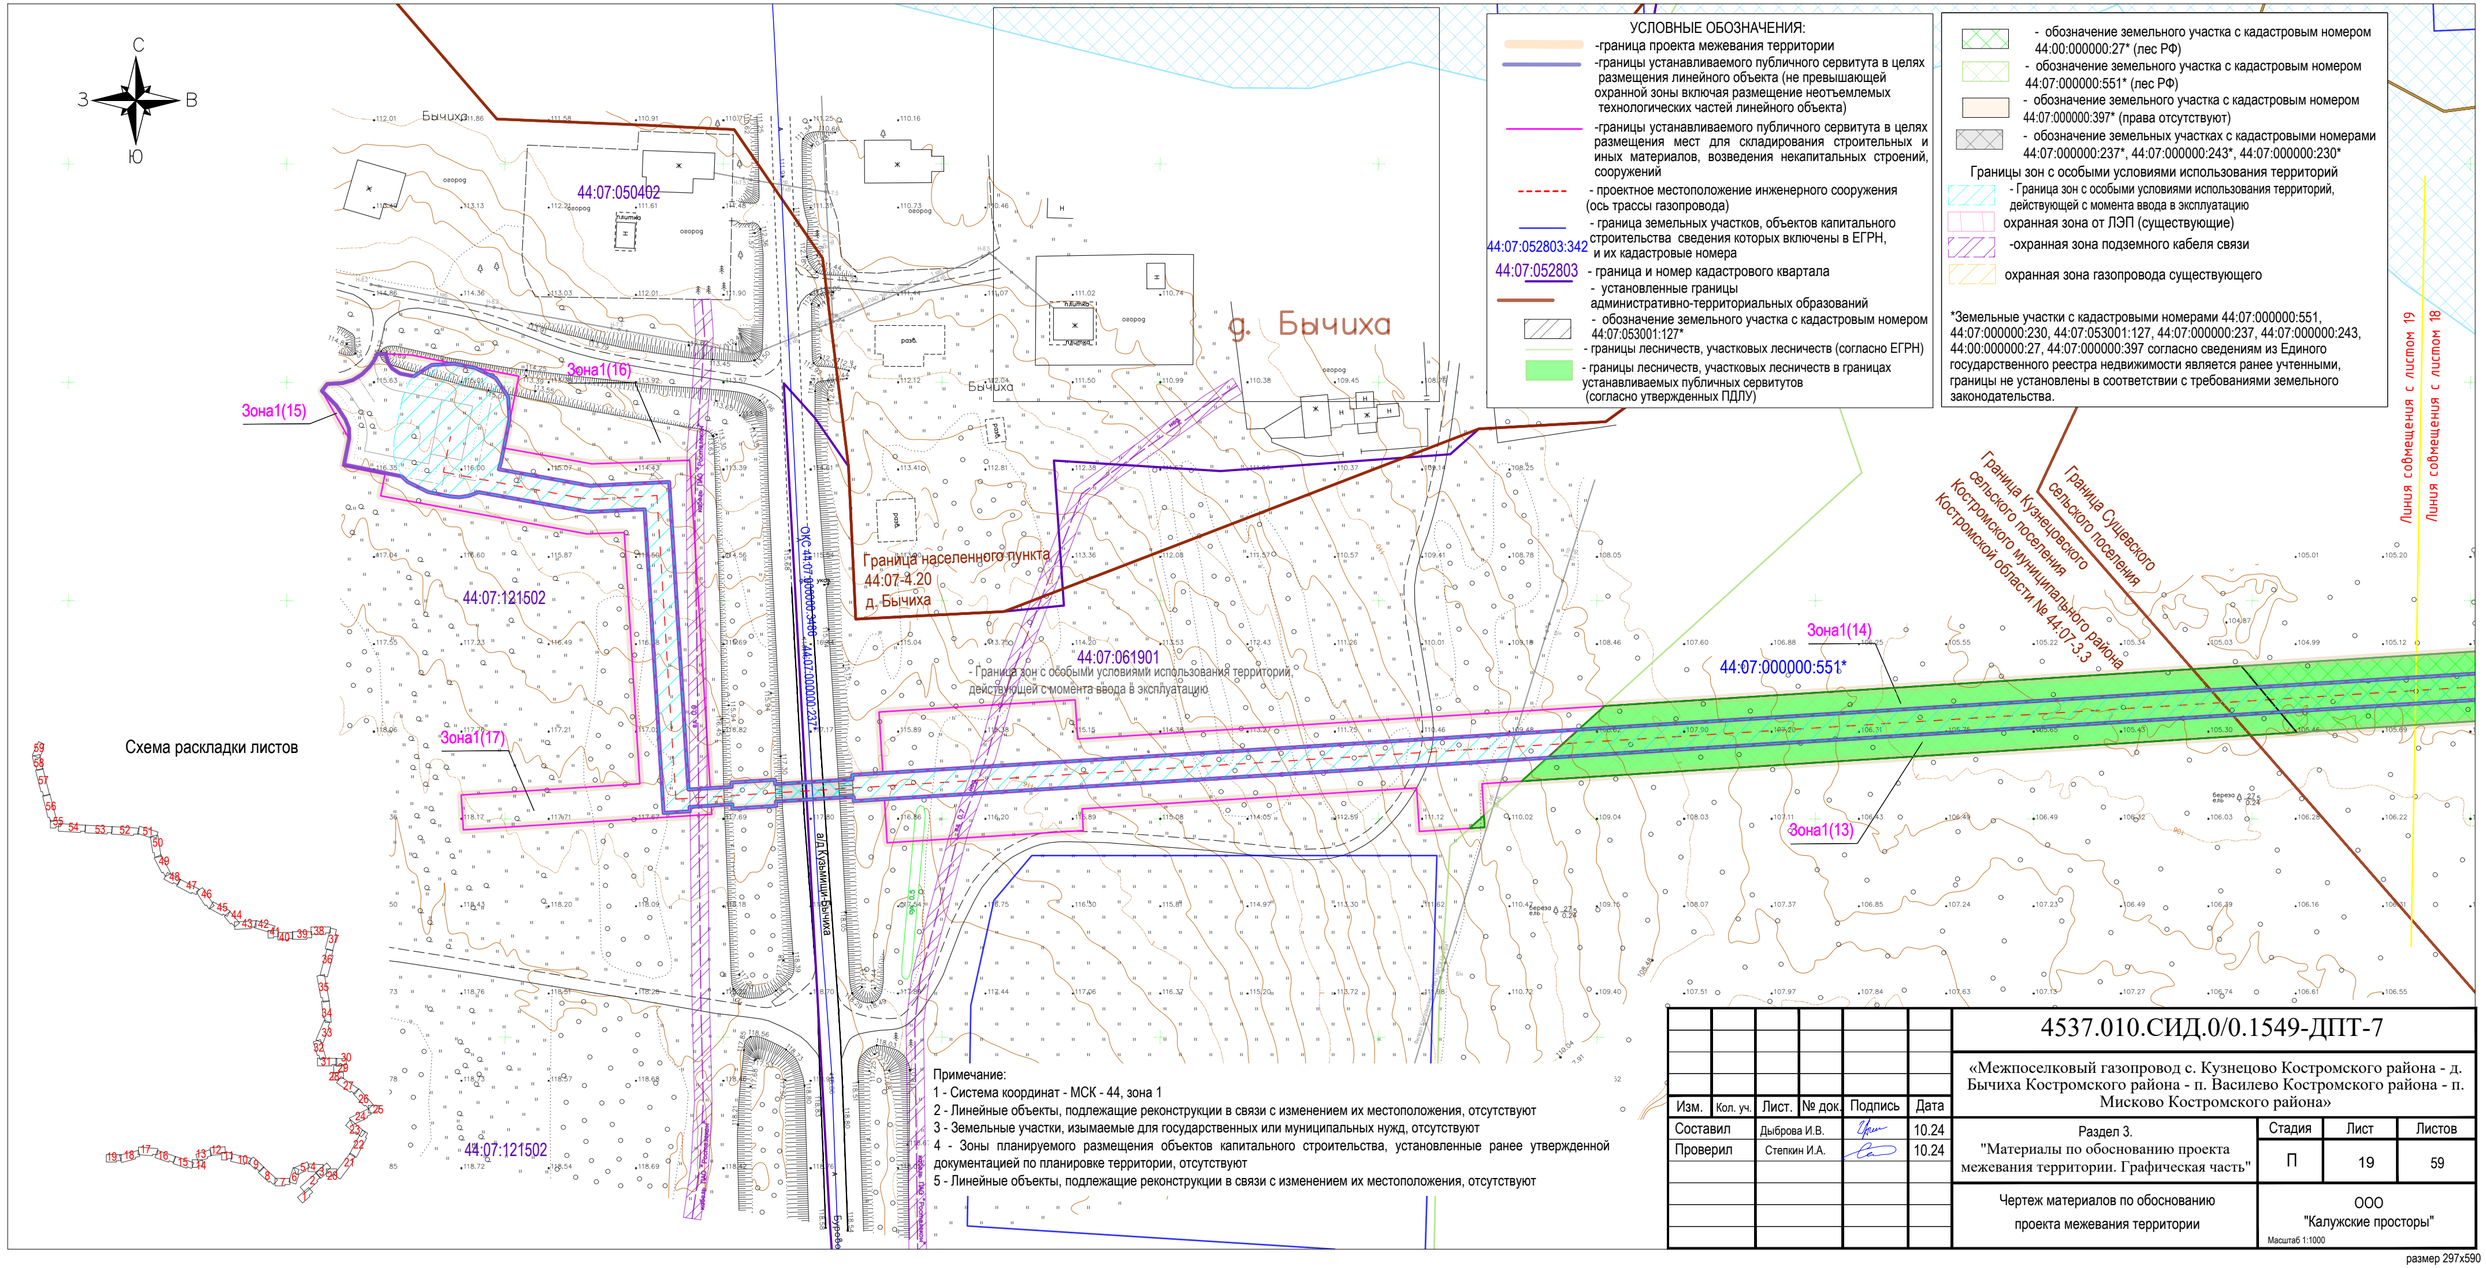
С
З
В
Ю
Бычиха
44:07:050402
Зона1(16)
Зона1(15)
Зона1(17)
Зона1(14)
Зона1(13)
44:07:121502
44:07:061901
44:07:000000:551*
д. Бычиха
Граница населенного пункта
44:07-4.20
д. Бычиха
Граница Кузнецовского сельского поселения Костромского муниципального района Костромской области № 44-07-3.3
Граница Сущевского сельского поселения
Линия совмещения с листом 19
Линия совмещения с листом 18
ОКС 44:07:000000:3480, 44:07:000000:2374
а/д Кузнецово-Бычиха
Граница зон с особыми условиями использования территорий, действующей с момента ввода в эксплуатацию
Схема раскладки листов
УСЛОВНЫЕ ОБОЗНАЧЕНИЯ:
-граница проекта межевания территории
-границы устанавливаемого публичного сервитута в целях размещения линейного объекта (не превышающей охранной зоны включая размещение неотъемлемых технологических частей линейного объекта)
-границы устанавливаемого публичного сервитута в целях размещения мест для складирования строительных и иных материалов, возведения некапитальных строений, сооружений
- проектное местоположение инженерного сооружения (ось трассы газопровода)
- граница земельных участков, объектов капитального строительства сведения которых включены в ЕГРН, и их кадастровые номера
44:07:052803:342
44:07:052803 - граница и номер кадастрового квартала
- установленные границы административно-территориальных образований
- обозначение земельного участка с кадастровым номером 44:07:053001:127*
- границы лесничеств, участковых лесничеств (согласно ЕГРН)
- границы лесничеств, участковых лесничеств в границах устанавливаемых публичных сервитутов (согласно утвержденных ПДПУ)
- обозначение земельного участка с кадастровым номером 44:00:000000:27* (лес РФ)
- обозначение земельного участка с кадастровым номером 44:07:000000:551* (лес РФ)
- обозначение земельного участка с кадастровым номером 44:07:000000:397* (права отсутствуют)
- обозначение земельных участках с кадастровыми номерами 44:07:000000:237*, 44:07:000000:243*, 44:07:000000:230*
Границы зон с особыми условиями использования территорий
- Граница зон с особыми условиями использования территорий, действующей с момента ввода в эксплуатацию
охранная зона от ЛЭП (существующие)
-охранная зона подземного кабеля связи
охранная зона газопровода существующего
*Земельные участки с кадастровыми номерами 44:07:000000:551, 44:07:000000:230, 44:07:053001:127, 44:07:000000:237, 44:07:000000:243, 44:00:000000:27, 44:07:000000:397 согласно сведениям из Единого государственного реестра недвижимости является ранее учтенными, границы не установлены в соответствии с требованиями земельного законодательства.
Примечание:
1 - Система координат - МСК - 44, зона 1
2 - Линейные объекты, подлежащие реконструкции в связи с изменением их местоположения, отсутствуют
3 - Земельные участки, изымаемые для государственных или муниципальных нужд, отсутствуют
4 - Зоны планируемого размещения объектов капитального строительства, установленные ранее утвержденной документацией по планировке территории, отсутствуют
5 - Линейные объекты, подлежащие реконструкции в связи с изменением их местоположения, отсутствуют
4537.010.СИД.0/0.1549-ДПТ-7
«Межпоселковый газопровод с. Кузнецово Костромского района - д. Бычиха Костромского района - п. Васильево Костромского района - п. Мисково Костромского района»
Изм. Кол. уч. Лист. № док. Подпись Дата
Составил Дыброва И.В. 10.24
Проверил Степкин И.А. 10.24
Раздел 3.
"Материалы по обоснованию проекта межевания территории. Графическая часть"
Стадия П
Лист 19
Листов 59
Чертеж материалов по обоснованию проекта межевания территории
ООО "Калужские просторы"
Масштаб 1:1000
размер 297х590

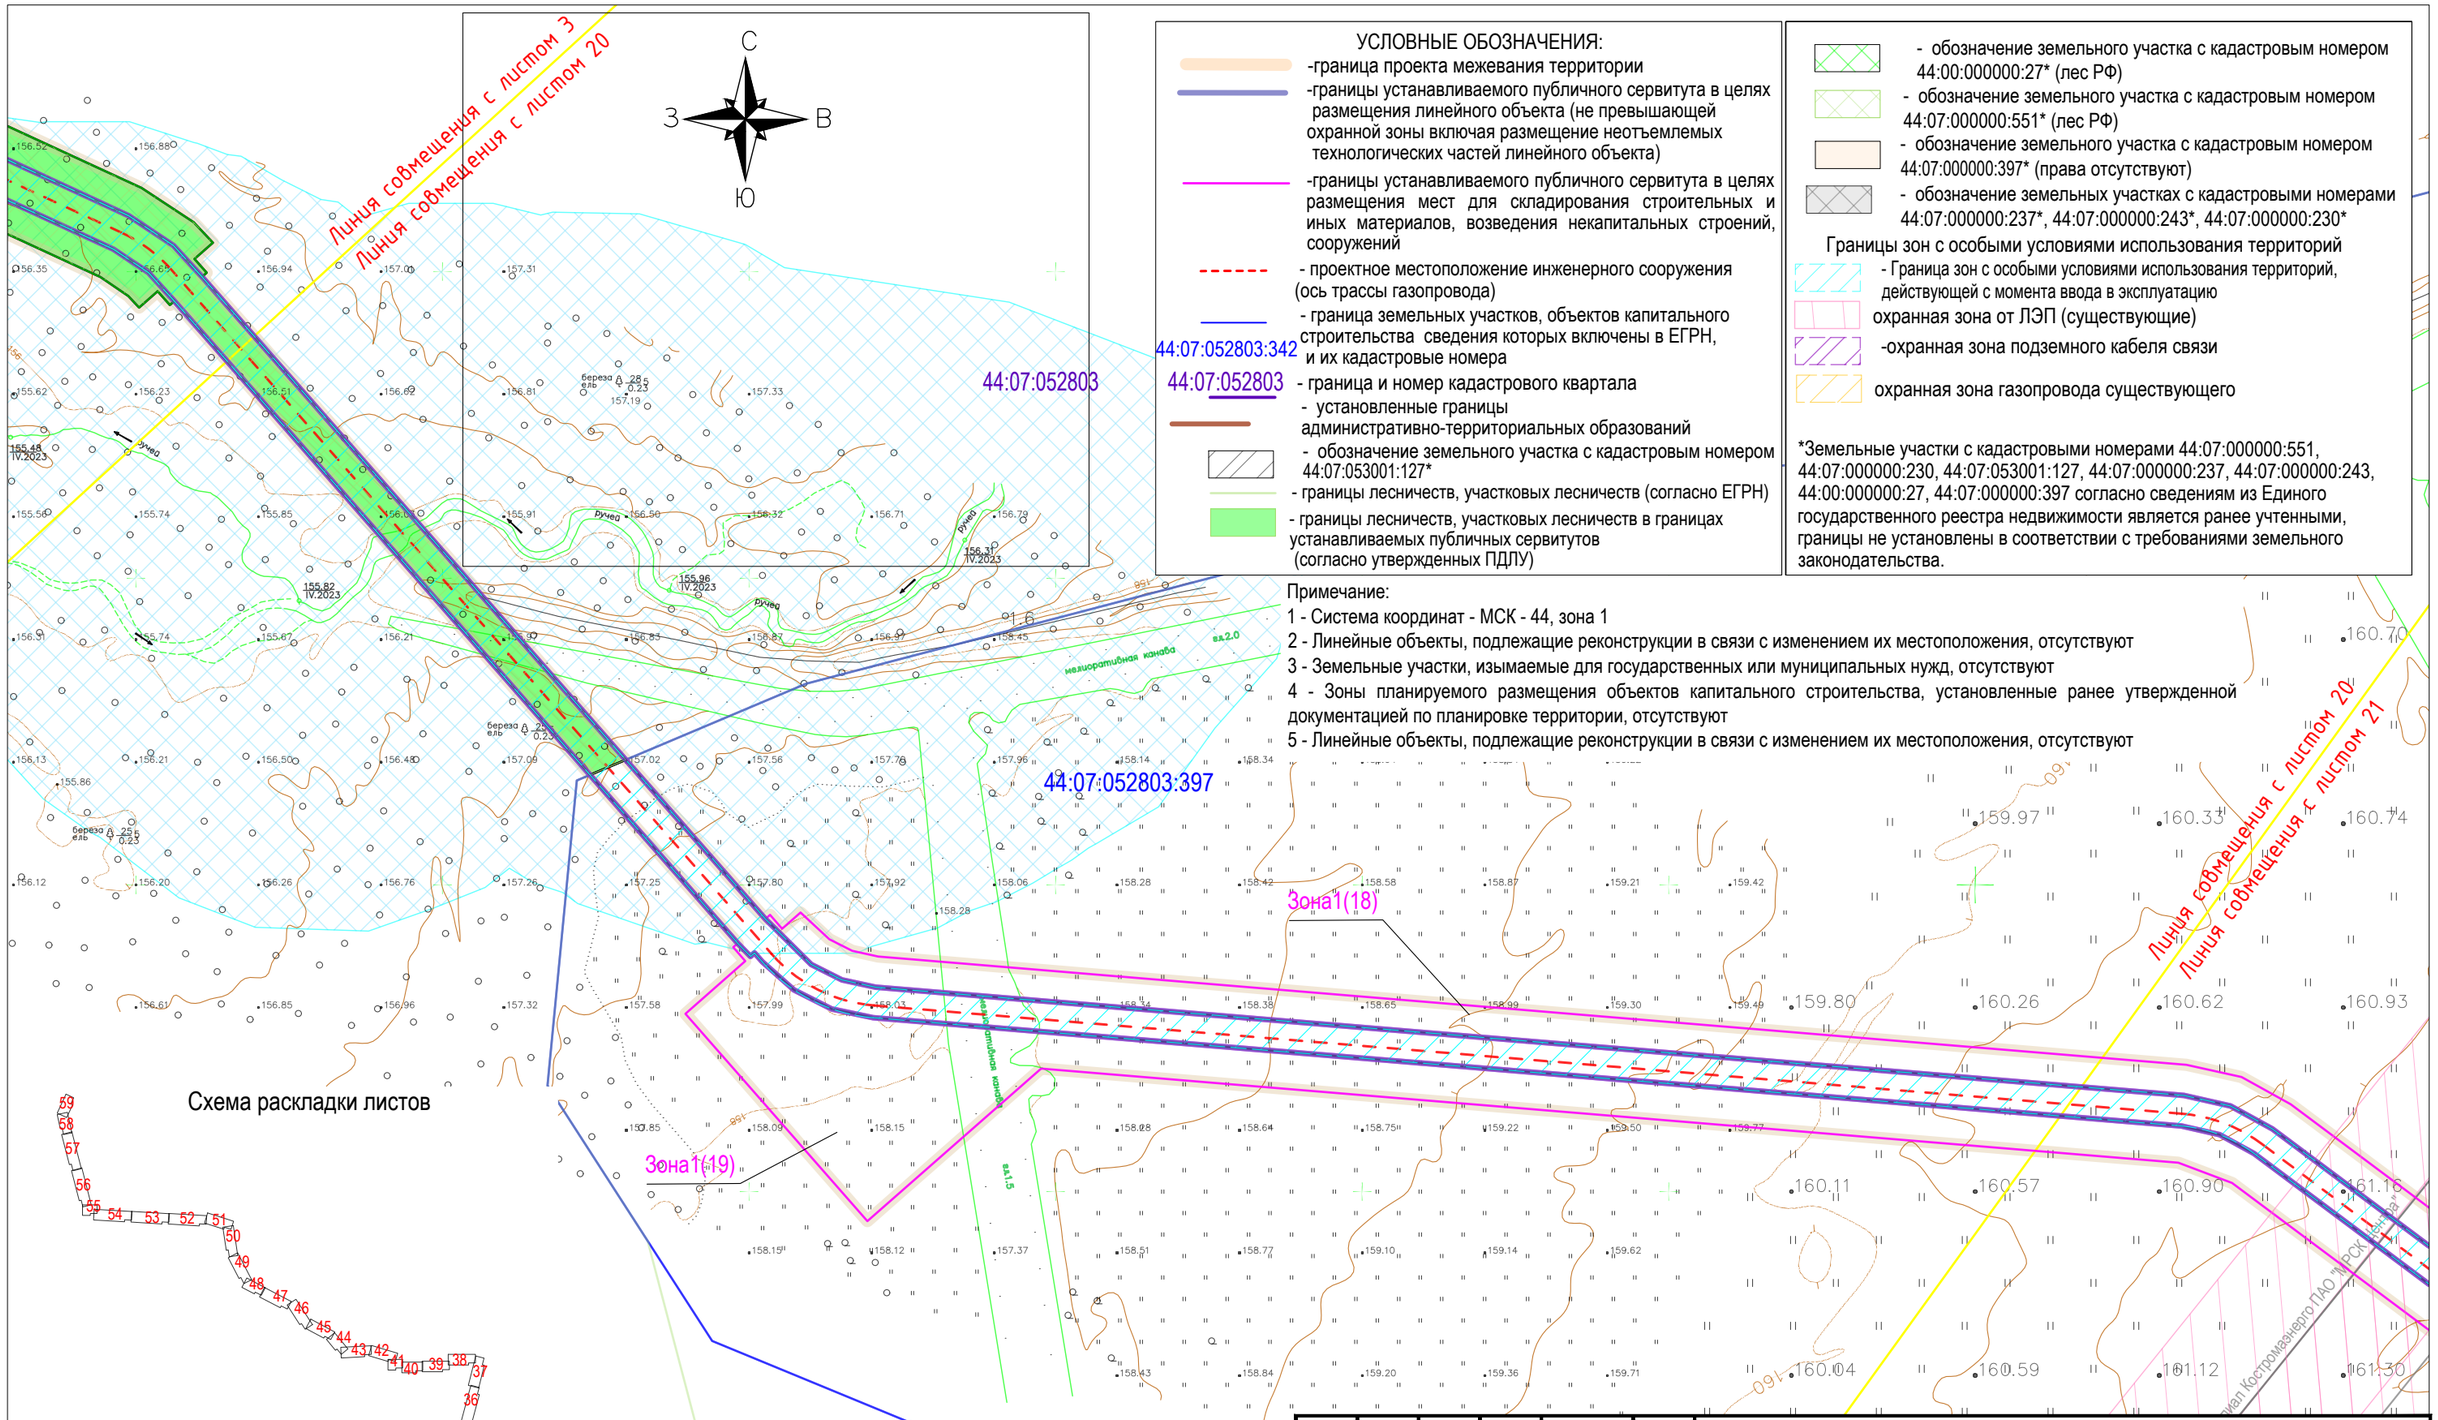

УСЛОВНЫЕ ОБОЗНАЧЕНИЯ:

- -граница проекта межевания территории
- -границы устанавливаемого публичного сервитута в целях размещения линейного объекта (не превышающей охранной зоны включая размещение неотъемлемых технологических частей линейного объекта)
- -границы устанавливаемого публичного сервитута в целях размещения мест для складирования строительных и иных материалов, возведения некапитальных строений, сооружений
- - проектное местоположение инженерного сооружения (ось трассы газопровода)
- 44:07:052803:342 - граница земельных участков, объектов капитального строительства сведения которых включены в ЕГРН, и их кадастровые номера
- 44:07:052803 - граница и номер кадастрового квартала
- - установленные границы административно-территориальных образований
- - обозначение земельного участка с кадастровым номером 44:07:053001:127*
- - границы лесничеств, участковых лесничеств (согласно ЕГРН)
- - границы лесничеств, участковых лесничеств в границах устанавливаемых публичных сервитутов (согласно утвержденных ПДЛУ)

- - обозначение земельного участка с кадастровым номером 44:07:000000:27* (лес РФ)
- - обозначение земельного участка с кадастровым номером 44:07:000000:551* (лес РФ)
- - обозначение земельного участка с кадастровым номером 44:07:000000:397* (права отсутствуют)
- - обозначение земельных участках с кадастровыми номерами 44:07:000000:237*, 44:07:000000:243*, 44:07:000000:230*

Границы зон с особыми условиями использования территорий

- - Граница зон с особыми условиями использования территорий, действующей с момента ввода в эксплуатацию
- охранная зона от ЛЭП (существующие)
- -охранная зона подземного кабеля связи
- охранная зона газопровода существующего

*Земельные участки с кадастровыми номерами 44:07:000000:551, 44:07:000000:230, 44:07:053001:127, 44:07:000000:237, 44:07:000000:243, 44:00:000000:27, 44:07:000000:397 согласно сведениям из Единого государственного реестра недвижимости является ранее учтенными, границы не установлены в соответствии с требованиями земельного законодательства.

Примечание:

1 - Система координат - МСК - 44, зона 1

2 - Линейные объекты, подлежащие реконструкции в связи с изменением их местоположения, отсутствуют

3 - Земельные участки, изымаемые для государственных или муниципальных нужд, отсутствуют

4 - Зоны планируемого размещения объектов капитального строительства, установленные ранее утвержденной документацией по планировке территории, отсутствуют

5 - Линейные объекты, подлежащие реконструкции в связи с изменением их местоположения, отсутствуют

Схема раскладки листов

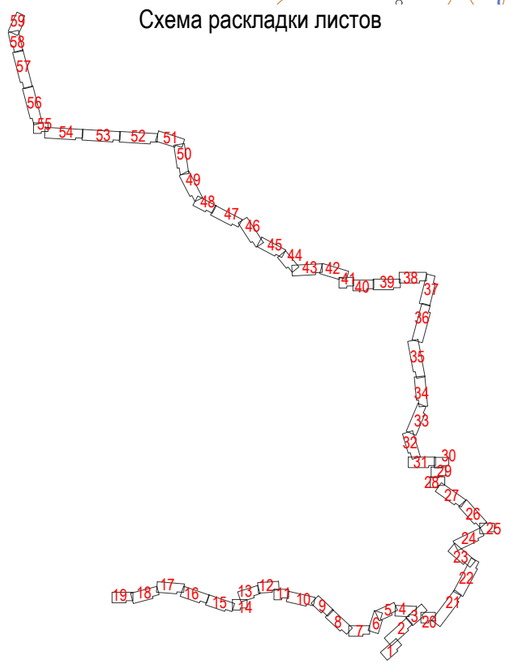

Изм.	Кол. уч.	Лист.	№ док.	Подпись	Дата
Составил		Дыброва И.В.			10.24
Проверил		Степкин И.А.			10.24

4537.010.СИД.0/0.1549-ДПТ-7

«Межпоселковый газопровод с. Кузнецово Костромского района - д. Бычиха Костромского района - п. Василево Костромского района - п. Мисково Костромского района»

Раздел 3.
"Материалы по обоснованию проекта межевания территории. Графическая часть"

Стадия	Лист	Листов
П	20	59

Чертеж материалов по обоснованию проекта межевания территории

ООО "Калужские просторы"

Масштаб 1:1000

размер 297х420

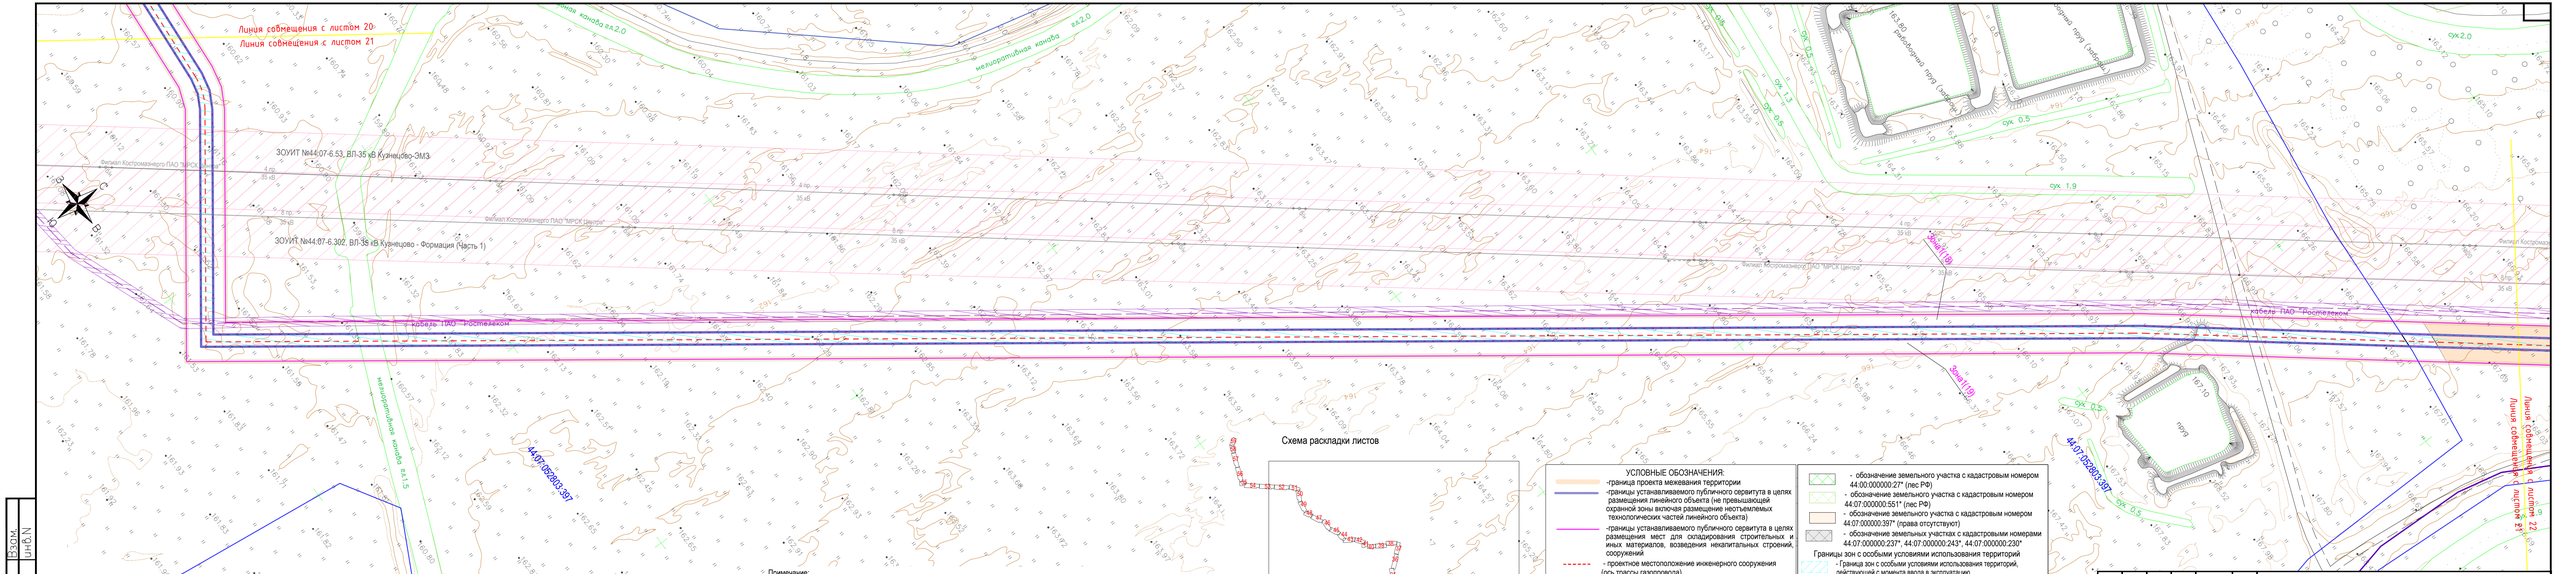
Линия совмещения с листом 20
Линия совмещения с листом 21
ЗОУИТ №44:07-6.53, ВЛ-35 кВ Кузнецово-ЭМЗ
ЗОУИТ №44:07-6.302, ВЛ-35 кВ Кузнецово - Формация (Часть 1)
Филиал Костромэнерго ПАО "МРСК Центра"
Кабель ВОЛС ПАО "Ростелеком"
мелиоративная канава в/д 2.0
мелиоративная канава в/д 1.5
ОУК 2.0
ОУК 1.3
ОУК 0.5
ОУК 1.9
ОУК 0.5
ОУК 0.5
ОУК 0.5

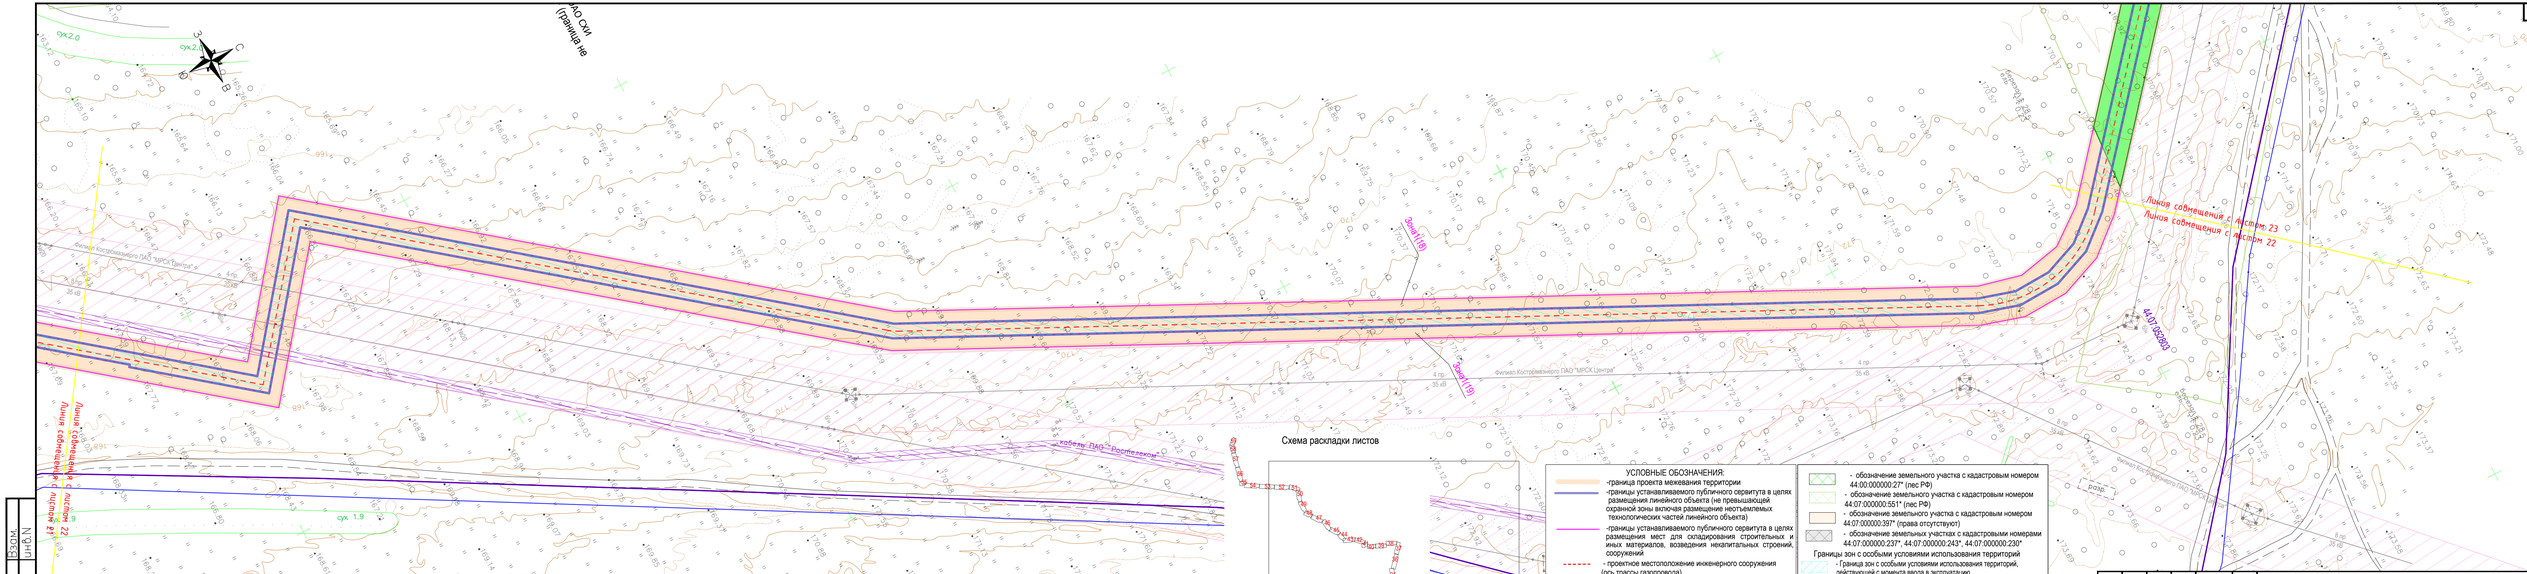

Схема раскладки листов

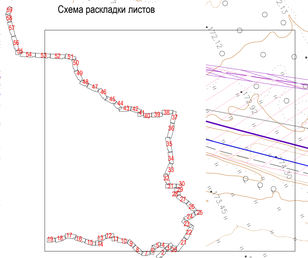

Примечание:
1 - Система координат - МСК - 44, зона 1
2 - Линейные объекты, подлежащие реконструкции в связи с изменением их местоположения, отсутствуют
3 - Земельные участки, изымаемые для государственных или муниципальных нужд, отсутствуют
4 - Зоны планируемого размещения объектов капитального строительства, установленные ранее утвержденной документацией по планировке территории, отсутствуют
5 - Линейные объекты, подлежащие реконструкции в связи с изменением их местоположения, отсутствуют

УСЛОВНЫЕ ОБОЗНАЧЕНИЯ:

- -граница проекта межевания территории
- -границы устанавливаемого публичного сервитута в целях размещения линейного объекта (не превышающей охранной зоны включая размещение неотъемлемых технологических частей линейного объекта)
- -границы устанавливаемого публичного сервитута в целях размещения мест для складирования строительных и иных материалов, возведения нежилых строений, сооружений
- - проектное местоположение инженерного сооружения (ось трассы газопровода)
- - граница земельных участков, объектов капитального строительства сведения которых включены в ЕГРН, и их кадастровые номера
- 44:07:052803:342
- 44:07:052803 - граница и номер кадастрового квартала
- - установленные границы административно-территориальных образований
- - обозначение земельного участка с кадастровым номером 44:07:053001:127"
- - границы лесничеств, участковых лесничеств (согласно ЕГРН)
- - границы лесничеств, участковых лесничеств в границах устанавливаемых публичных сервитутов (согласно утвержденных ПДПУ)
- - обозначение земельного участка с кадастровым номером 44:00:000000:27" (лес РФ)
- - обозначение земельного участка с кадастровым номером 44:07:000000:551" (лес РФ)
- - обозначение земельного участка с кадастровым номером 44:07:000000:397" (права отсутствуют)
- - обозначение земельных участках с кадастровыми номерами 44:07:000000:237*, 44:07:000000:243*, 44:07:000000:230*

Границы зон с особыми условиями использования территорий

- Границ зон с особыми условиями использования территорий, действующей с момента ввода в эксплуатацию
- охранная зона от ЛЭП (существующие)
- -охранная зона подземного кабеля связи
- охранная зона газопровода существующего

*Земельные участки с кадастровыми номерами 44:07:000000:551, 44:07:000000:230, 44:07:053001:127, 44:07:000000:237, 44:07:000000:243, 44:00:000000:27, 44:07:000000:397 согласно сведениям из Единого государственного реестра недвижимости являются ранее учтенными, границы не установлены в соответствии с требованиями земельного законодательства.

Изм.	Кол. уч.	Лист.	№ док.	Подпись	Дата
Составил		Дыбова И.В.			10.24
Проверил		Степкин И.А.			10.24

4537.010.СИД.0/0.1549-ДПТ-7

«Межпоселенческий газопровод с. Кузнецово Костромского района - д. Бычиха Костромского района - п. Васильево Костромского района - п. Мисково Костромского района»

Раздел 3.
"Материалы по обоснованию проекта межевания территории. Графическая часть"

Стадия	Лист	Листов
П	22	59

Чертеж материалов по обоснованию проекта межевания территории

ООО "Калужские просторы"

Масштаб 1:1000

Инв. N подл. | Подпись и дата | Взам. инв. N

Формат А4х3

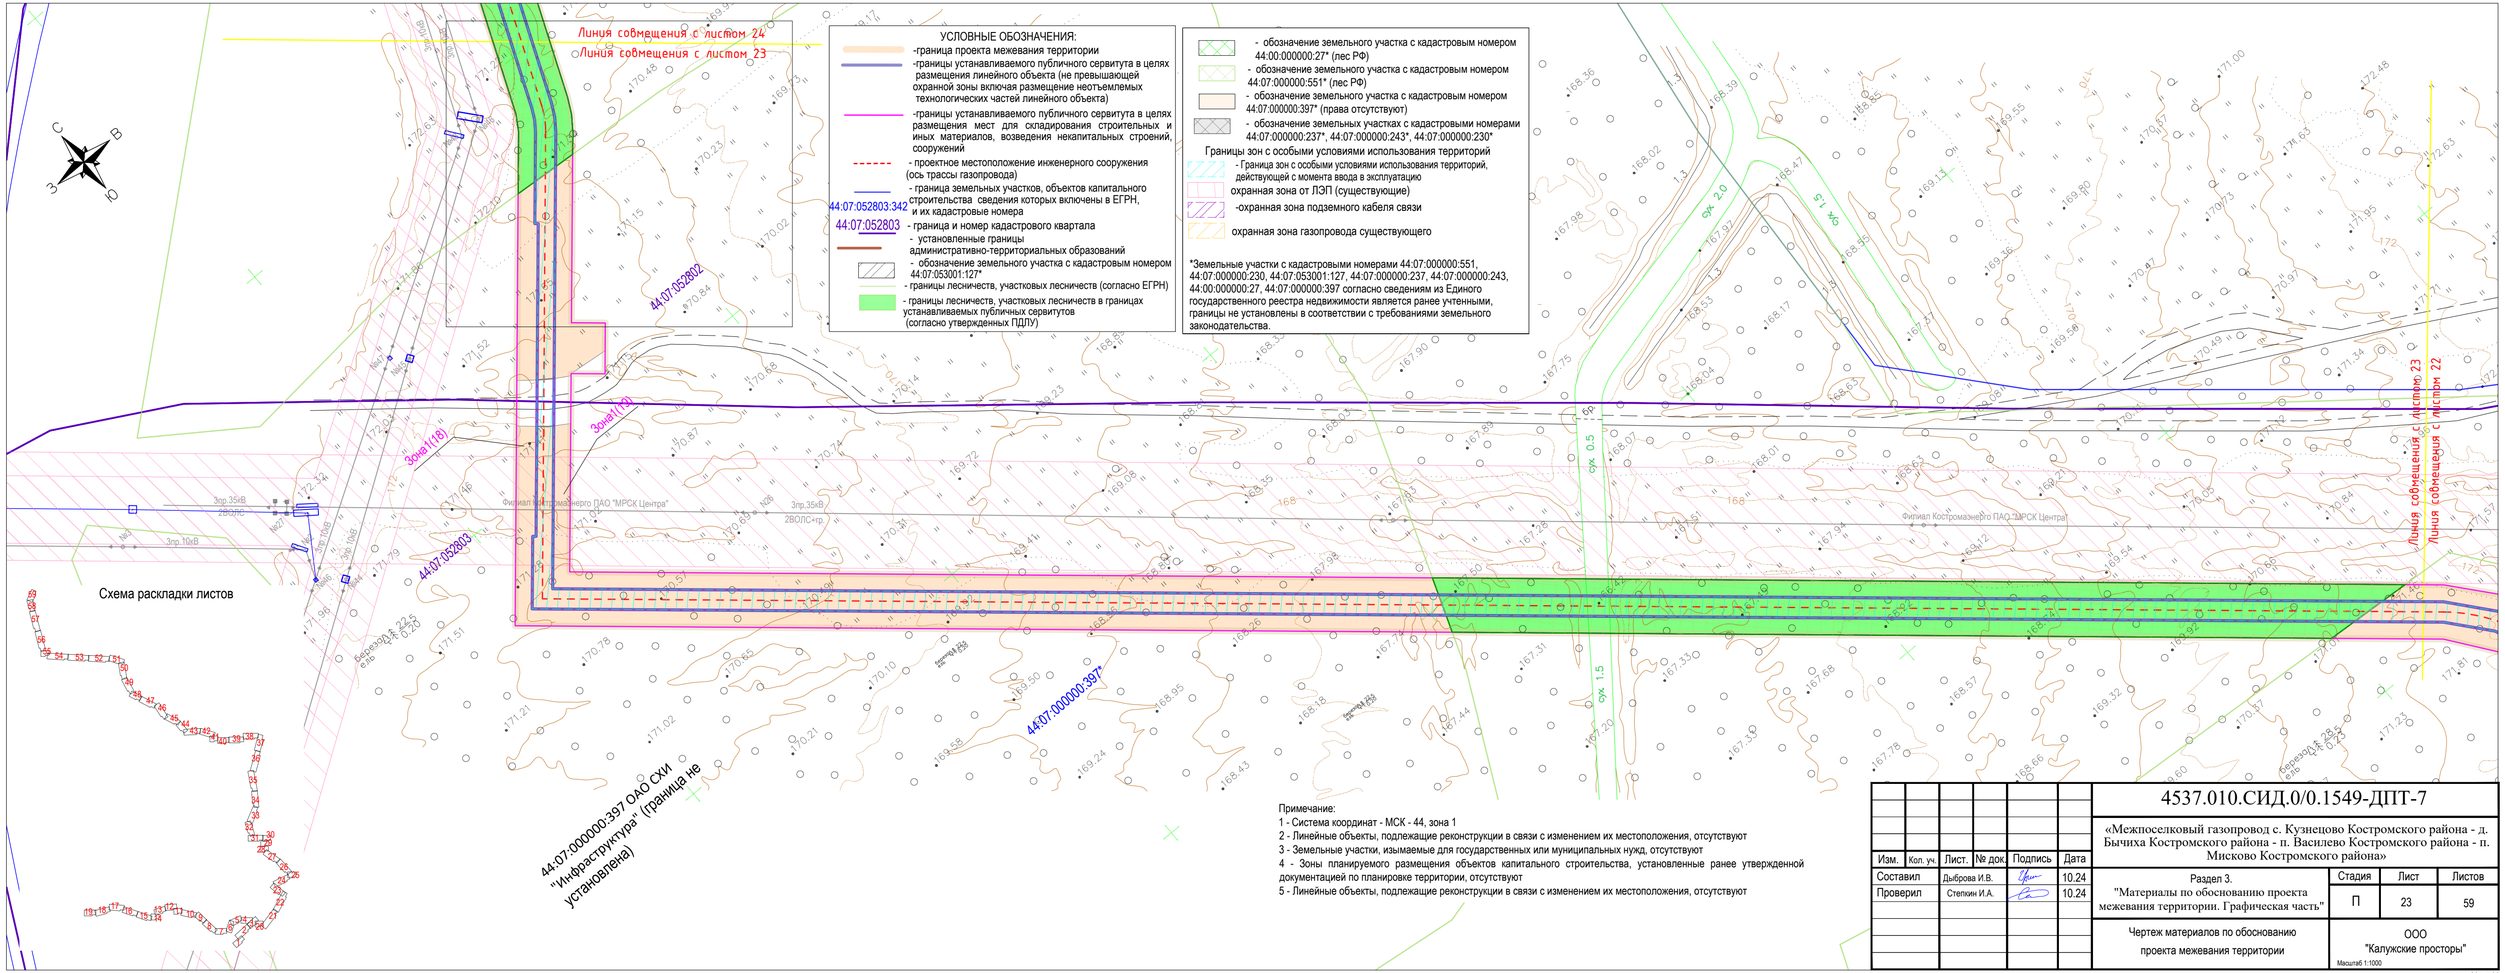

						4537.010.СИД.0/0.1549-ДПТ-7
						«Межпоселковый газопровод с. Кузнецово Костромского района - д. Бычиха Костромского района - п. Василево Костромского района - п. Мисково Костромского района»
Изм.	Кол. уч.	Лист.	№ док.	Подпись	Дата	
Составил			Дыброва И.В.		10.24	Раздел 3. "Материалы по обоснованию проекта межевания территории. Графическая часть"
Проверил			Степкин И.А.		10.24	

Стадия	Лист	Листов
П	23	59

Чертеж материалов по обоснованию проекта межевания территории

ООО "Калужские просторы"

Масштаб 1:1000

размер 297x760

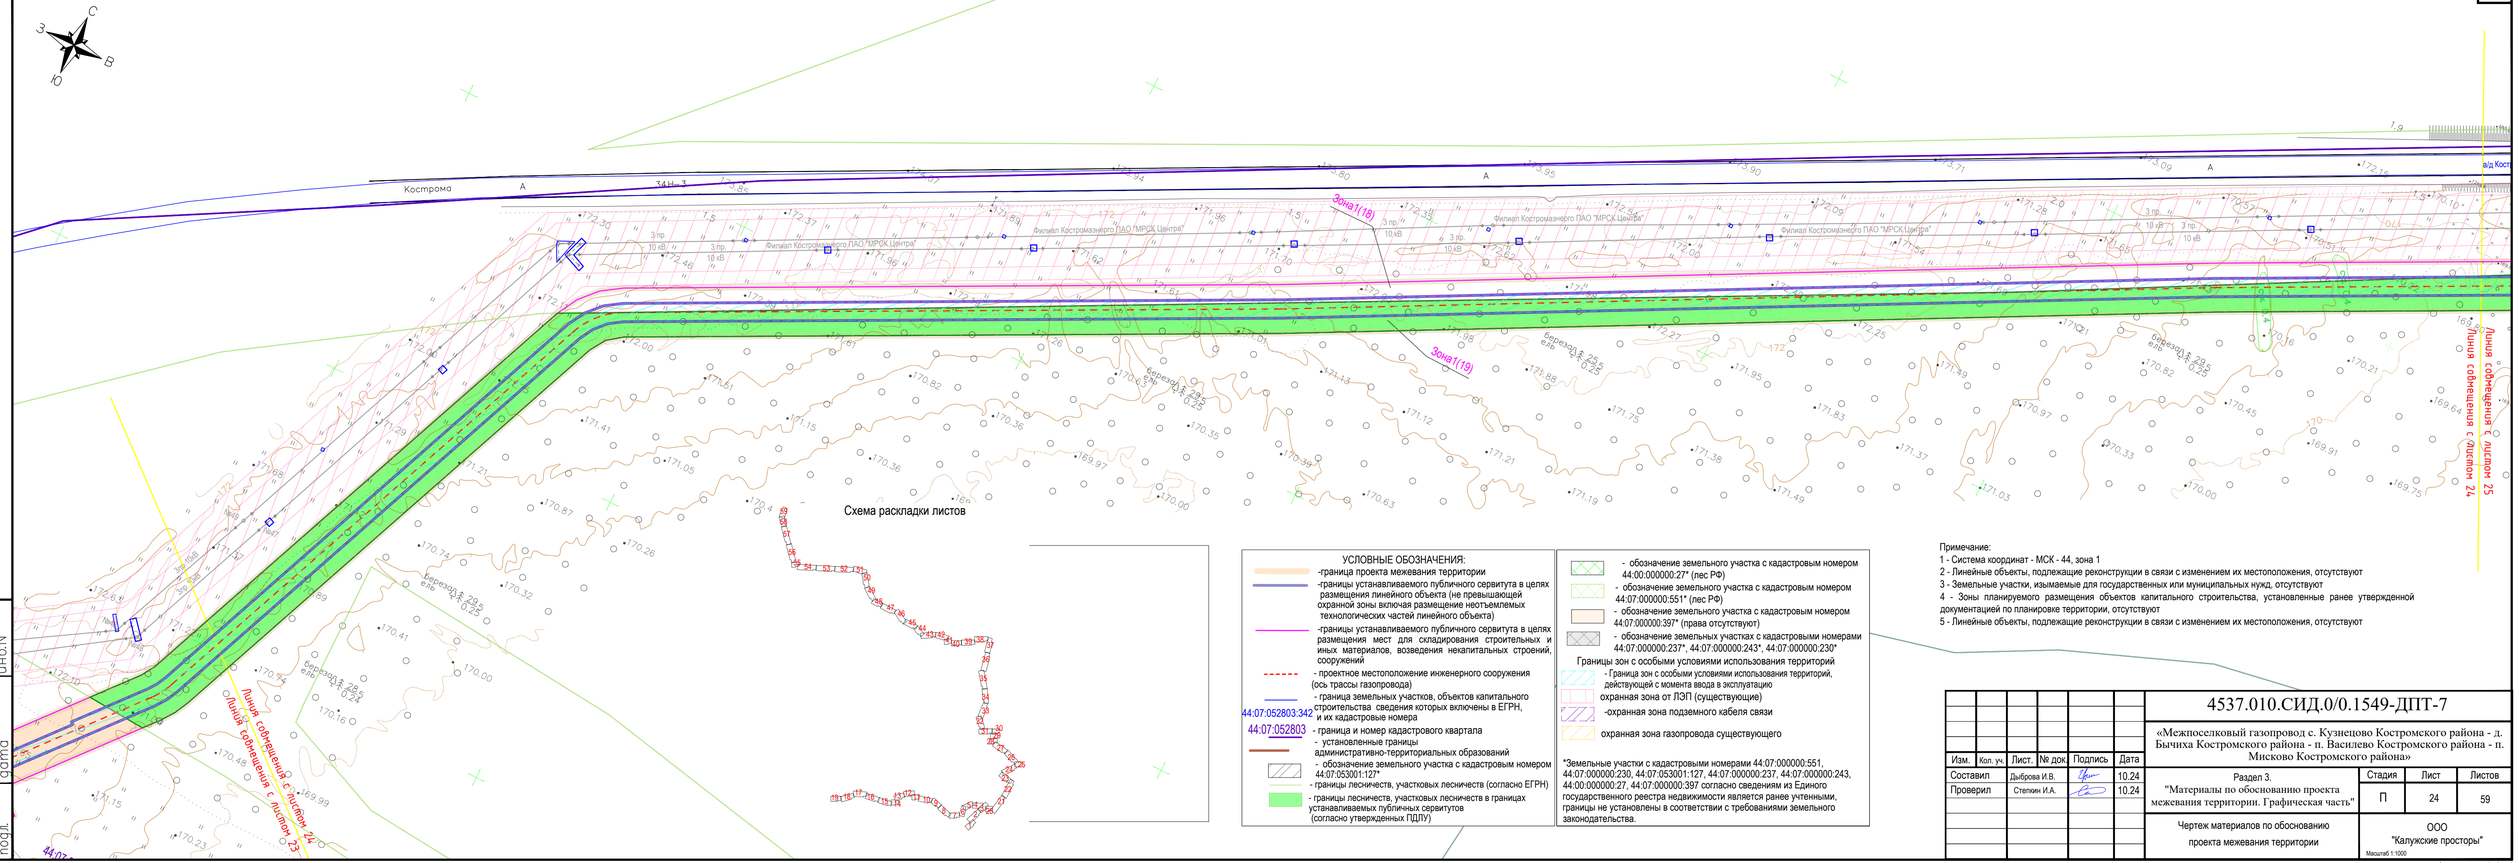

УСЛОВНЫЕ ОБОЗНАЧЕНИЯ:

- -граница проекта межевания территории
- -границы устанавливаемого публичного сервитута в целях размещения линейного объекта (не превышающей охранной зоны включая размещение неотъемлемых технологических частей линейного объекта)
- -границы устанавливаемого публичного сервитута в целях размещения мест для складирования строительных и иных материалов, возведения некапитальных строений, сооружений
- - проектное местоположение инженерного сооружения (ось трассы газопровода)
- - граница земельных участков, объектов капитального строительства сведения которых включены в ЕГРН, и их кадастровые номера
- 44:07:052803:342
- 44:07:052803
- - граница и номер кадастрового квартала
- - установленные границы административно-территориальных образований
- - обозначение земельного участка с кадастровым номером 44:07:053001:127*
- - границы лесничеств, участковых лесничеств (согласно ЕГРН)
- - границы лесничеств, участковых лесничеств в границах устанавливаемых публичных сервитутов (согласно утвержденных ПДПУ)
- - обозначение земельного участка с кадастровым номером 44:00:000000:27* (лес РФ)
- - обозначение земельного участка с кадастровым номером 44:07:000000:551* (лес РФ)
- - обозначение земельного участка с кадастровым номером 44:07:000000:397* (права отсутствуют)
- - обозначение земельных участках с кадастровыми номерами 44:07:000000:237*, 44:07:000000:243*, 44:07:000000:230*

Границы зон с особыми условиями использования территорий

- - Граница зон с особыми условиями использования территорий, действующей с момента ввода в эксплуатацию
- охранная зона от ЛЭП (существующие)
- -охранная зона подземного кабеля связи
- охранная зона газопровода существующего

*Земельные участки с кадастровыми номерами 44:07:000000:551, 44:07:000000:230, 44:07:053001:127, 44:07:000000:237, 44:07:000000:243, 44:00:000000:27, 44:07:000000:397 согласно сведениям из Единого государственного реестра недвижимости является ранее учтенными, границы не установлены в соответствии с требованиями земельного законодательства.

Примечание:
1 - Система координат - МСК - 44, зона 1
2 - Линейные объекты, подлежащие реконструкции в связи с изменением их местоположения, отсутствуют
3 - Земельные участки, изымаемые для государственных или муниципальных нужд, отсутствуют
4 - Зоны планируемого размещения объектов капитального строительства, установленные ранее утвержденной документацией по планировке территории, отсутствуют
5 - Линейные объекты, подлежащие реконструкции в связи с изменением их местоположения, отсутствуют

Изм.	Кол. уч.	Лист.	№ док.	Подпись	Дата
Составил		Дыброва И.В.			10.24
Проверил		Степкин И.А.			10.24

4537.010.СИД.0/0.1549-ДПТ-7

«Межпоселковый газопровод с. Кузнецово Костромского района - д. Бычиха Костромского района - п. Василево Костромского района - п. Мисково Костромского района»

Раздел 3. "Материалы по обоснованию проекта межевания территории. Графическая часть"	Стадия	Лист	Листов
	П	24	59
Чертеж материалов по обоснованию проекта межевания территории	ООО "Калужские просторы"		

Масштаб 1:1000

Взам. инв.N
Подпись и дата
Инв. N подл.

Формат А4х4

УСЛОВНЫЕ ОБОЗНАЧЕНИЯ:

- -граница проекта межевания территории
- -границы устанавливаемого публичного сервитута в целях размещения линейного объекта (не превышающей охранной зоны включая размещение неотъемлемых технологических частей линейного объекта)
- -границы устанавливаемого публичного сервитута в целях размещения мест для складирования строительных и иных материалов, возведения некапитальных строений, сооружений
- - проектное местоположение инженерного сооружения (ось трассы газопровода)
- 44:07:052803:342 - граница земельных участков, объектов капитального строительства сведения которых включены в ЕГРН, и их кадастровые номера
- 44:07:052803 - граница и номер кадастрового квартала
- - установленные границы административно-территориальных образований
- - обозначение земельного участка с кадастровым номером 44:07:053001:127*
- - границы лесничеств, участковых лесничеств (согласно ЕГРН)
- - границы лесничеств, участковых лесничеств в границах устанавливаемых публичных сервитутов (согласно утвержденных ПДЛУ)

- - обозначение земельного участка с кадастровым номером 44:00:000000:27* (лес РФ)
- - обозначение земельного участка с кадастровым номером 44:07:000000:551* (лес РФ)
- - обозначение земельного участка с кадастровым номером 44:07:000000:397* (права отсутствуют)
- - обозначение земельных участках с кадастровыми номерами 44:07:000000:237*, 44:07:000000:243*, 44:07:000000:230*

Границы зон с особыми условиями использования территорий

- - Граница зон с особыми условиями использования территорий, действующей с момента ввода в эксплуатацию
- охранная зона от ЛЭП (существующие)
- -охранная зона подземного кабеля связи
- охранная зона газопровода существующего

*Земельные участки с кадастровыми номерами 44:07:000000:551, 44:07:000000:230, 44:07:053001:127, 44:07:000000:237, 44:07:000000:243, 44:00:000000:27, 44:07:000000:397 согласно сведениям из Единого государственного реестра недвижимости является ранее учтенными, границы не установлены в соответствии с требованиями земельного законодательства.

Схема раскладки листов

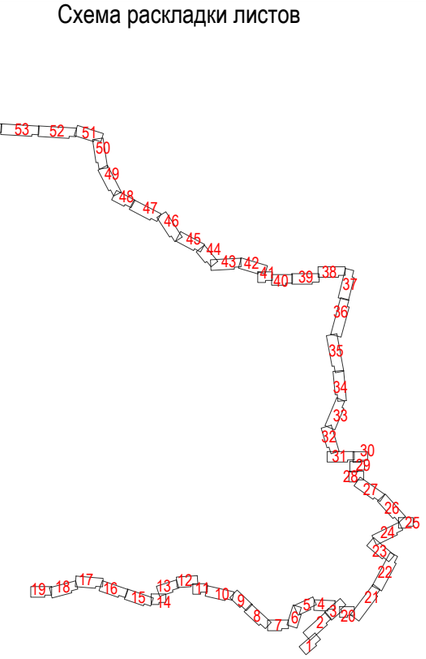

Примечание:

1 - Система координат - МСК - 44, зона 1

2 - Линейные объекты, подлежащие реконструкции в связи с изменением их местоположения, отсутствуют

3 - Земельные участки, изымаемые для государственных или муниципальных нужд, отсутствуют

4 - Зоны планируемого размещения объектов капитального строительства, установленные ранее утвержденной документацией по планировке территории, отсутствуют

5 - Линейные объекты, подлежащие реконструкции в связи с изменением их местоположения, отсутствуют

Изм.	Кол. уч.	Лист.	№ док.	Подпись	Дата
Составил		Дыброва И.В.			10.24
Проверил		Степкин И.А.			10.24

4537.010.СИД.0/0.1549-ДПТ-7

«Межпоселковый газопровод с. Кузнецово Костромского района - д. Бычиха Костромского района - п. Василево Костромского района - п. Мисково Костромского района»

Раздел 3. "Материалы по обоснованию проекта межевания территории. Графическая часть"

Стадия	Лист	Листов
П	25	59

Чертеж материалов по обоснованию проекта межевания территории

ООО "Калужские просторы"

Масштаб 1:1000

размер 297х420

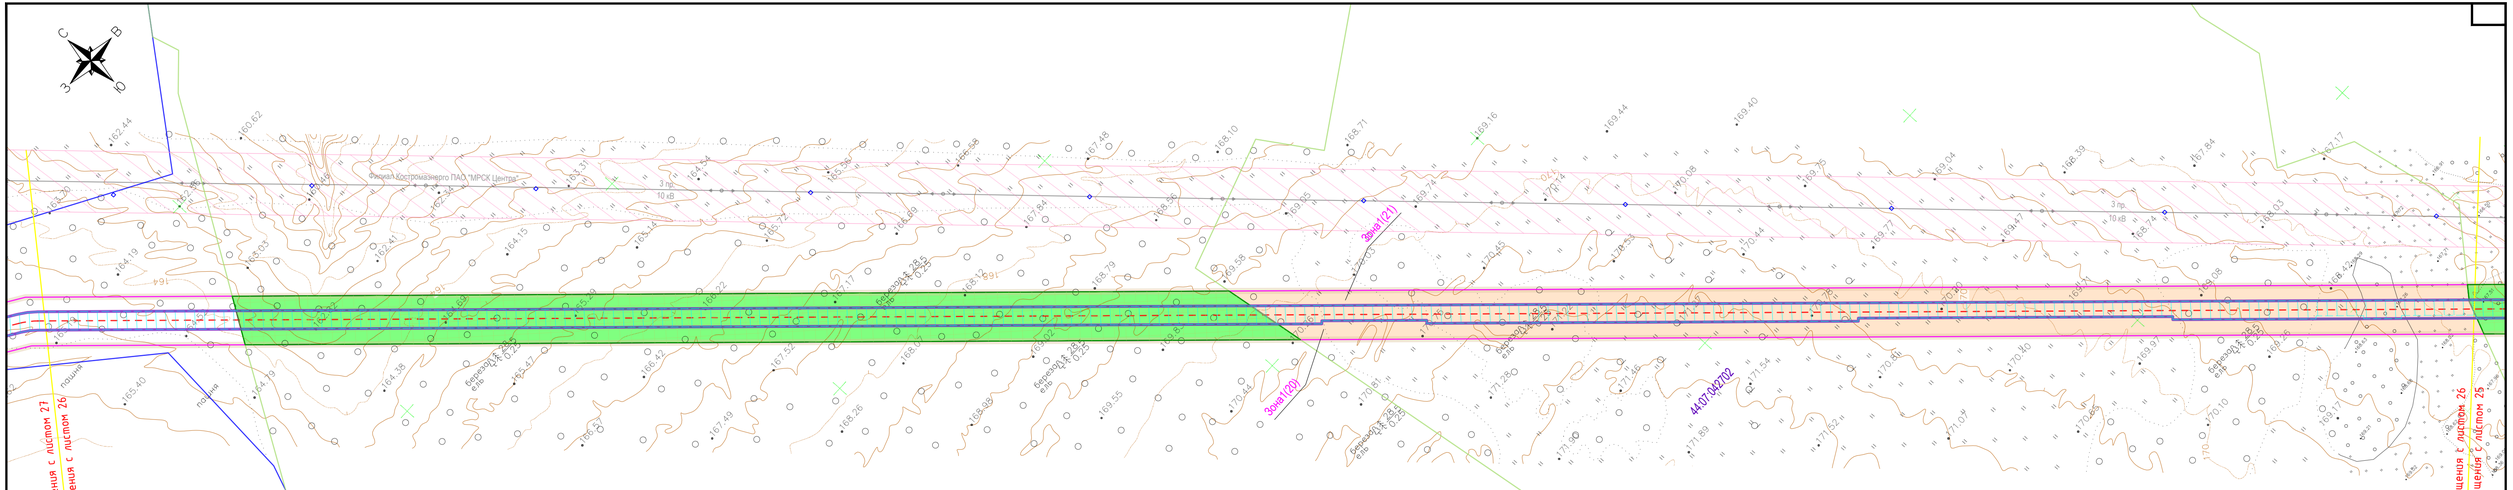

Схема раскладки листов

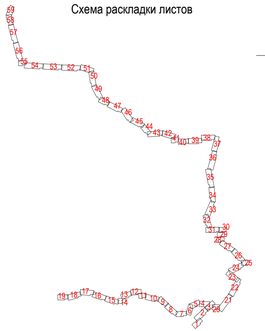

УСЛОВНЫЕ ОБОЗНАЧЕНИЯ:

- -граница проекта межевания территории
- -границы устанавливаемого публичного сервитута в целях размещения линейного объекта (не превышающей охранной зоны включая размещение неотъемлемых технологических частей линейного объекта)
- -границы устанавливаемого публичного сервитута в целях размещения мест для складирования строительных и иных материалов, возведения некапитальных строений, сооружений
- - проектное местоположение инженерного сооружения (ось трассы газопровода)
- - граница земельных участков, объектов капитального строительства сведения которых включены в ЕГРН, и их кадастровые номера
- 44:07:052803:342* - граница и номер кадастрового квартала
- 44:07:052803 - установленные границы административно-территориальных образований
- - обозначение земельного участка с кадастровым номером 44:07:053001:127*
- - границы лесничеств, участковых лесничеств (согласно ЕГРН)
- - границы лесничеств, участковых лесничеств в границах устанавливаемых публичных сервитутов (согласно утвержденных ПДПУ)

- - обозначение земельного участка с кадастровым номером 44:00:000000:27* (лес РФ)
- - обозначение земельного участка с кадастровым номером 44:07:000000:551* (лес РФ)
- - обозначение земельного участка с кадастровым номером 44:07:000000:397* (права отсутствуют)
- - обозначение земельных участках с кадастровыми номерами 44:07:000000:237*, 44:07:000000:243*, 44:07:000000:230*

Границы зон с особыми условиями использования территорий

- - Граница зон с особыми условиями использования территорий, действующей с момента ввода в эксплуатацию
- охранная зона от ЛЭП (существующие)
- -охранная зона подземного кабеля связи
- охранная зона газопровода существующего

*Земельные участки с кадастровыми номерами 44:07:000000:551, 44:07:000000:230, 44:07:053001:127, 44:07:000000:237, 44:07:000000:243, 44:00:000000:27, 44:07:000000:397 согласно сведениям из Единого государственного реестра недвижимости является ранее учтенными, границы не установлены в соответствии с требованиями земельного законодательства.

Примечание:

1 - Система координат - МСК - 44, зона 1
2 - Линейные объекты, подлежащие реконструкции в связи с изменением их местоположения, отсутствуют
3 - Земельные участки, изымаемые для государственных или муниципальных нужд, отсутствуют
4 - Зоны планируемого размещения объектов капитального строительства, установленные ранее утвержденной документацией по планировке территории, отсутствуют
5 - Линейные объекты, подлежащие реконструкции в связи с изменением их местоположения, отсутствуют

Инв. N подл. | Подпись и дата | Взам. инв.N

Изм.	Кол. уч.	Лист.	№ док.	Подпись	Дата
Составил		Дыбросв И.В.			10.24
Проверил		Степкин И.А.			10.24

4537.010.СИД.0/0.1549-ДПТ-7

«Межпоселковый газопровод с. Кузнецово Костромского района - д. Бычиха Костромского района - п. Василево Костромского района - п. Мисково Костромского района»

Раздел 3. "Материалы по обоснованию проекта межевания территории. Графическая часть"	Стадия	Лист	Листов
	П	26	59
Чертеж материалов по обоснованию проекта межевания территории	ООО "Калужские просторы"		

Масштаб 1:1000

Формат А4х4

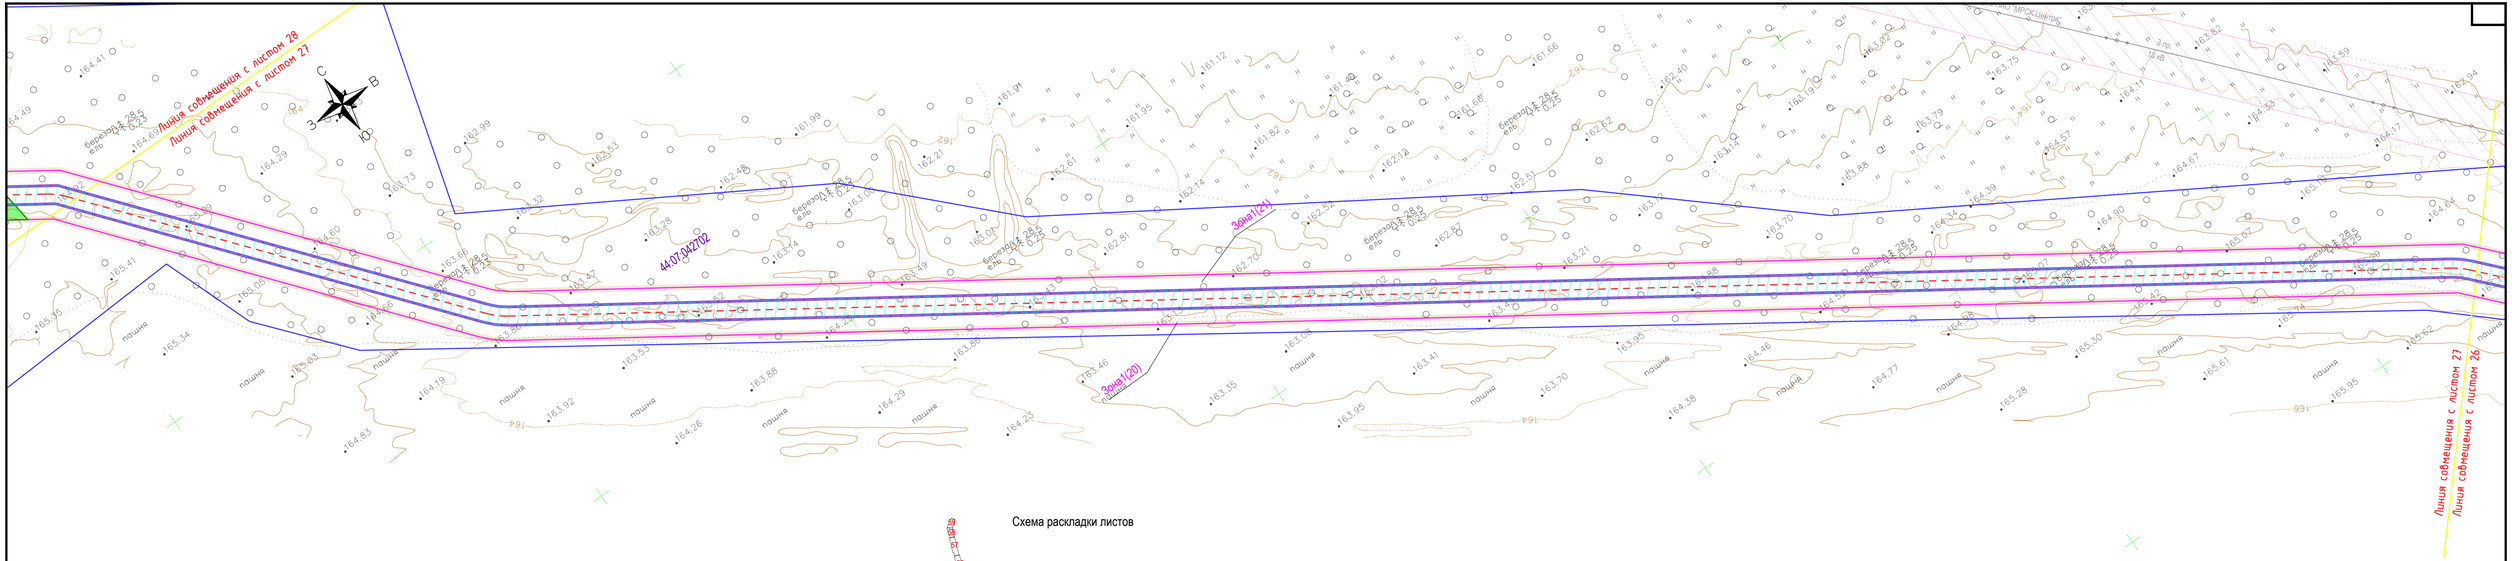

Схема раскладки листов

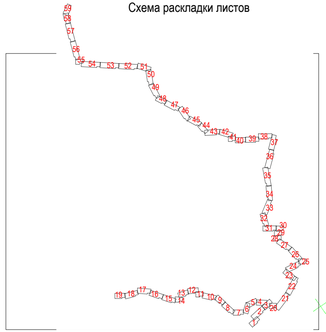

УСЛОВНЫЕ ОБОЗНАЧЕНИЯ:

- -граница проекта межевания территории
- -границы устанавливаемого публичного сервитута в целях размещения линейного объекта (не превышающей охранной зоны включая размещение неотъемлемых технологических частей линейного объекта)
- -границы устанавливаемого публичного сервитута в целях размещения мест для складирования строительных и иных материалов, возведения некапитальных строений, сооружений
- - проектное местоположение инженерного сооружения (ось трассы газопровода)
- - граница земельных участков, объектов капитального строительства сведения которых включены в ЕГРН, и их кадастровые номера
- 44:07:052803:345* - граница и номер кадастрового квартала
- 44:07:052803 - установленные границы административно-территориальных образований
- - обозначение земельного участка с кадастровым номером 44:07:053001:127*
- - границы лесничеств, участковых лесничеств (согласно ЕГРН)
- - границы лесничеств, участковых лесничеств в границах устанавливаемых публичных сервитутов (согласно утвержденных ПДПУ)
- - обозначение земельного участка с кадастровым номером 44:00:000000:27* (лес РФ)
- - обозначение земельного участка с кадастровым номером 44:07:000000:551* (лес РФ)
- - обозначение земельного участка с кадастровым номером 44:07:000000:397* (права отсутствуют)
- - обозначение земельных участках с кадастровыми номерами 44:07:000000:237*, 44:07:000000:243*, 44:07:000000:230*

Границы зон с особыми условиями использования территорий

- - Граница зон с особыми условиями использования территорий, действующей с момента ввода в эксплуатацию
- охранная зона от ЛЭП (существующие)
- -охранная зона подземного кабеля связи
- охранная зона газопровода существующего

*Земельные участки с кадастровыми номерами 44:07:000000:551, 44:07:000000:230, 44:07:053001:127, 44:07:000000:237, 44:07:000000:243, 44:00:000000:27, 44:07:000000:397 согласно сведениям из Единого государственного реестра недвижимости является ранее учтенными, границы не установлены в соответствии с требованиями земельного законодательства.

Примечание:
1 - Система координат - МСК - 44, зона 1
2 - Линейные объекты, подлежащие реконструкции в связи с изменением их местоположения, отсутствуют
3 - Земельные участки, изымаемые для государственных или муниципальных нужд, отсутствуют
4 - Зоны планируемого размещения объектов капитального строительства, установленные ранее утвержденной документацией по планировке территории, отсутствуют
5 - Линейные объекты, подлежащие реконструкции в связи с изменением их местоположения, отсутствуют

Изм.	Кол. уч.	Лист.	№ док.	Подпись	Дата
Составил		Дыброва И.В.			10.24
Проверил		Степкин И.А.			10.24

4537.010.СИД.0/0.1549-ДПТ-7

«Межпоселковый газопровод с. Кузнецово Костромского района - д. Бычиха Костромского района - п. Василево Костромского района - п. Мисково Костромского района»

Раздел 3. "Материалы по обоснованию проекта межевания территории. Графическая часть"	Стадия	Лист	Листов
	П	27	59
Чертеж материалов по обоснованию проекта межевания территории	ООО "Калужские просторы" Масштаб 1:1000		

Инв. N подл. | Подпись и дата | Взам. инв.N

Формат А4х4

Примечание:
1 - Система координат - МСК - 44, зона 1
2 - Линейные объекты, подлежащие реконструкции в связи с изменением их местоположения, отсутствуют
3 - Земельные участки, изымаемые для государственных или муниципальных нужд, отсутствуют
4 - Зоны планируемого размещения объектов капитального строительства, установленные ранее утвержденной документацией по планировке территории, отсутствуют
5 - Линейные объекты, подлежащие реконструкции в связи с изменением их местоположения, отсутствуют

Линия совмещения с листом 29
Линия совмещения с листом 28

С
З
В
Ю

44:07:042702:392

Зона1(21)
Зона1(20)

Линия совмещения с листом 28
Линия совмещения с листом 27

Схема раскладки листов

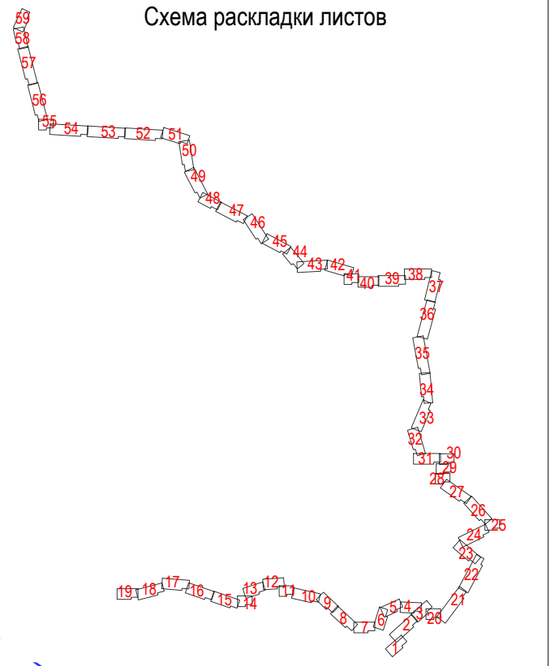

УСЛОВНЫЕ ОБОЗНАЧЕНИЯ:

- -граница проекта межевания территории
- -границы устанавливаемого публичного сервитута в целях размещения линейного объекта (не превышающей охранной зоны включая размещение неотъемлемых технологических частей линейного объекта)
- -границы устанавливаемого публичного сервитута в целях размещения мест для складирования строительных и иных материалов, возведения некапитальных строений, сооружений
- - проектное местоположение инженерного сооружения (ось трассы газопровода)
- - граница земельных участков, объектов капитального строительства сведения которых включены в ЕГРН, и их кадастровые номера
- 44:07:052803:342
- 44:07:052803 - граница и номер кадастрового квартала
- - установленные границы административно-территориальных образований
- - обозначение земельного участка с кадастровым номером 44:07:053001:127*
- - границы лесничеств, участковых лесничеств (согласно ЕГРН)
- - границы лесничеств, участковых лесничеств в границах устанавливаемых публичных сервитутов (согласно утвержденных ПДЛУ)

- - обозначение испрашиваемого публичного сервитута на земельном участке с кадастровым номером 44:00:000000:27*
- - обозначение испрашиваемого публичного сервитута на земельном участке с кадастровым номером 44:07:053001:127*
- - обозначение испрашиваемого публичного сервитута на земельном участке с кадастровым номером 44:07:000000:230*
- - обозначение испрашиваемого публичного сервитута на земельных участках с кадастровыми номерами 44:07:000000:237*, 44:07:000000:243*
- - обозначение земельного участка с кадастровым номером 44:07:000000:551*

*Земельные участки с кадастровыми номерами 44:07:000000:551, 44:07:000000:230, 44:07:053001:127, 44:07:000000:237, 44:07:000000:243, 44:00:000000:27, 44:07:000000:397 согласно сведениям из Единого государственного реестра недвижимости является ранее учтенными, границы не установлены в соответствии с требованиями земельного законодательства.

Изм.	Кол. уч.	Лист.	№ док.	Подпись	Дата
Составил		Дыброва И.В.			10.24
Проверил		Степкин И.А.			10.24

4537.010.СИД.0/0.1549-ДПТ-7

«Межпоселковый газопровод с. Кузнецово Костромского района - д. Бычиха Костромского района - п. Василево Костромского района - п. Мисково Костромского района»

Раздел 3.
"Материалы по обоснованию проекта межевания территории. Графическая часть"

Стадия	Лист	Листов
П	28	59

Чертеж материалов по обоснованию проекта межевания территории

ООО "Калужские просторы"

Масштаб 1:1000

размер 297х420

Примечание:

1 - Система координат - МСК - 44, зона 1

2 - Линейные объекты, подлежащие реконструкции в связи с изменением их местоположения, отсутствуют

3 - Земельные участки, изымаемые для государственных или муниципальных нужд, отсутствуют

4 - Зоны планируемого размещения объектов капитального строительства, установленные ранее утвержденной документацией по планировке территории, отсутствуют

5 - Линейные объекты, подлежащие реконструкции в связи с изменением их местоположения, отсутствуют

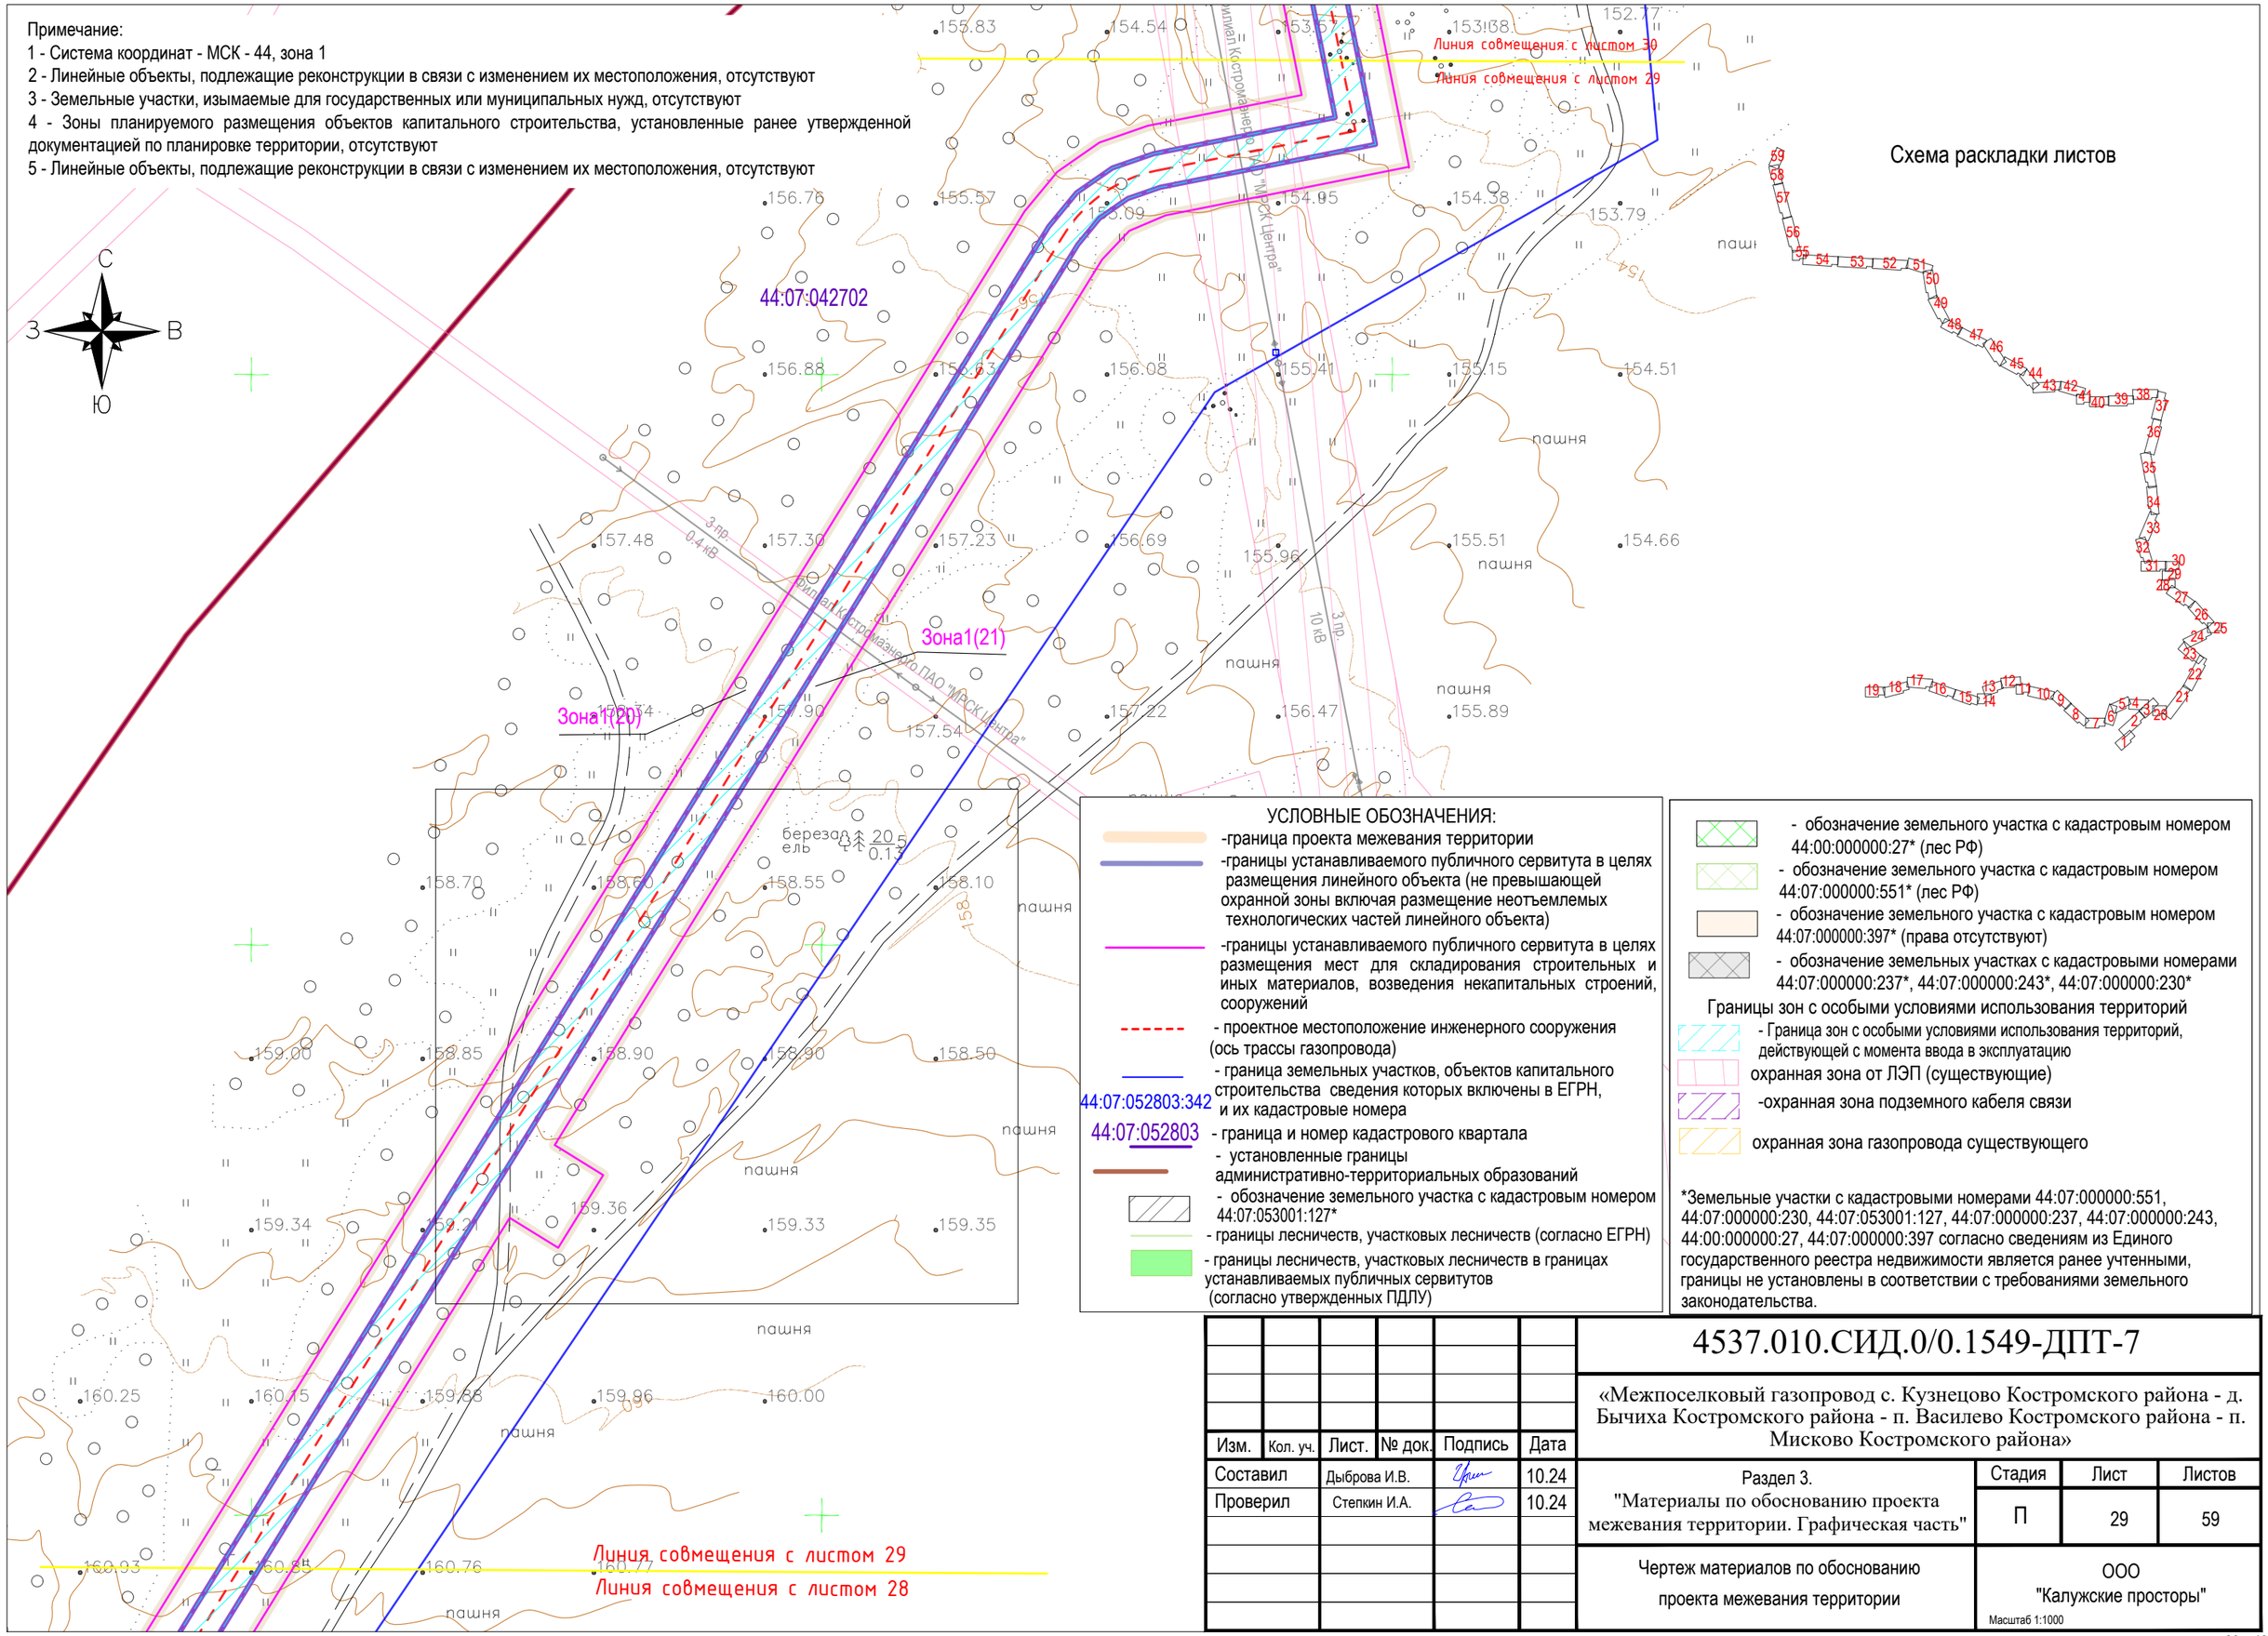

Схема раскладки листов

УСЛОВНЫЕ ОБОЗНАЧЕНИЯ:

- -граница проекта межевания территории
- -границы устанавливаемого публичного сервитута в целях размещения линейного объекта (не превышающей охранной зоны включая размещение неотъемлемых технологических частей линейного объекта)
- -границы устанавливаемого публичного сервитута в целях размещения мест для складирования строительных и иных материалов, возведения некапитальных строений, сооружений
- - проектное местоположение инженерного сооружения (ось трассы газопровода)
- - граница земельных участков, объектов капитального строительства сведения которых включены в ЕГРН, и их кадастровые номера (44:07:052803:342)
- 44:07:052803 - граница и номер кадастрового квартала
- - установленные границы административно-территориальных образований
- - обозначение земельного участка с кадастровым номером 44:07:053001:127*
- - границы лесничеств, участковых лесничеств (согласно ЕГРН)
- - границы лесничеств, участковых лесничеств в границах устанавливаемых публичных сервитутов (согласно утвержденных ПДЛУ)

- - обозначение земельного участка с кадастровым номером 44:00:000000:27* (лес РФ)
- - обозначение земельного участка с кадастровым номером 44:07:000000:551* (лес РФ)
- - обозначение земельного участка с кадастровым номером 44:07:000000:397* (права отсутствуют)
- - обозначение земельных участках с кадастровыми номерами 44:07:000000:237*, 44:07:000000:243*, 44:07:000000:230*

Границы зон с особыми условиями использования территорий

- - Граница зон с особыми условиями использования территорий, действующей с момента ввода в эксплуатацию
- охранная зона от ЛЭП (существующие)
- -охранная зона подземного кабеля связи
- охранная зона газопровода существующего

*Земельные участки с кадастровыми номерами 44:07:000000:551, 44:07:000000:230, 44:07:053001:127, 44:07:000000:237, 44:07:000000:243, 44:00:000000:27, 44:07:000000:397 согласно сведениям из Единого государственного реестра недвижимости является ранее учтенными, границы не установлены в соответствии с требованиями земельного законодательства.

Изм.	Кол. уч.	Лист.	№ док.	Подпись	Дата
Составил		Дыброва И.В.			10.24
Проверил		Степкин И.А.			10.24

4537.010.СИД.0/0.1549-ДПТ-7

«Межпоселковый газопровод с. Кузнецово Костромского района - д. Бычиха Костромского района - п. Василево Костромского района - п. Мисково Костромского района»

Раздел 3. "Материалы по обоснованию проекта межевания территории. Графическая часть"

Стадия	Лист	Листов
П	29	59

Чертеж материалов по обоснованию проекта межевания территории

ООО "Калужские просторы"

Масштаб 1:1000

размер 297х420

Примечание:
1 - Система координат - МСК - 44, зона 1
2 - Линейные объекты, подлежащие реконструкции в связи с изменением их местоположения, отсутствуют
3 - Земельные участки, изымаемые для государственных или муниципальных нужд, отсутствуют
4 - Зоны планируемого размещения объектов капитального строительства, установленные ранее утвержденной документацией по планировке территории, отсутствуют
5 - Линейные объекты, подлежащие реконструкции в связи с изменением их местоположения, отсутствуют

С
З
В
Ю

Линия совмещения с листом 31
Линия совмещения с листом 30

Зона1(21)
Зона1(20)

Линия совмещения с листом 30
Линия совмещения с листом 29

Филиал Костромаэне

Схема раскладки листов

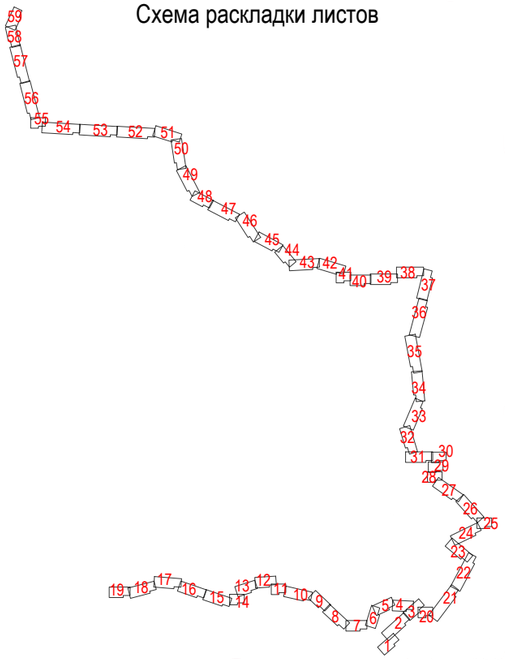

УСЛОВНЫЕ ОБОЗНАЧЕНИЯ:

- -граница проекта межевания территории
- -границы устанавливаемого публичного сервитута в целях размещения линейного объекта (не превышающей охранной зоны включая размещение неотъемлемых технологических частей линейного объекта)
- -границы устанавливаемого публичного сервитута в целях размещения мест для складирования строительных и иных материалов, возведения некапитальных строений, сооружений
- - проектное местоположение инженерного сооружения (ось трассы газопровода)
- 44:07:052803:342 - граница земельных участков, объектов капитального строительства сведения которых включены в ЕГРН, и их кадастровые номера
- 44:07:052803 - граница и номер кадастрового квартала
- - установленные границы административно-территориальных образований
- - обозначение земельного участка с кадастровым номером 44:07:053001:127*
- - границы лесничеств, участковых лесничеств (согласно ЕГРН)
- - границы лесничеств, участковых лесничеств в границах устанавливаемых публичных сервитутов (согласно утвержденных ПДЛУ)

- - обозначение земельного участка с кадастровым номером 44:00:000000:27* (лес РФ)
- - обозначение земельного участка с кадастровым номером 44:07:000000:551* (лес РФ)
- - обозначение земельного участка с кадастровым номером 44:07:000000:397* (права отсутствуют)
- - обозначение земельных участках с кадастровыми номерами 44:07:000000:237*, 44:07:000000:243*, 44:07:000000:230*

Границы зон с особыми условиями использования территорий

- - Граница зон с особыми условиями использования территорий, действующей с момента ввода в эксплуатацию
- охранная зона от ЛЭП (существующие)
- -охранная зона подземного кабеля связи
- охранная зона газопровода существующего

*Земельные участки с кадастровыми номерами 44:07:000000:551, 44:07:000000:230, 44:07:053001:127, 44:07:000000:237, 44:07:000000:243, 44:00:000000:27, 44:07:000000:397 согласно сведениям из Единого государственного реестра недвижимости является ранее учтенными, границы не установлены в соответствии с требованиями земельного законодательства.

Изм.	Кол. уч.	Лист.	№ док.	Подпись	Дата
Составил		Дыброва И.В.			10.24
Проверил		Степкин И.А.			10.24

4537.010.СИД.0/0.1549-ДПТ-7

«Межпоселковый газопровод с. Кузнецово Костромского района - д. Бычиха Костромского района - п. Василево Костромского района - п. Мисково Костромского района»

Раздел 3.
"Материалы по обоснованию проекта межевания территории. Графическая часть"

Стадия	Лист	Листов
П	30	59

Чертеж материалов по обоснованию проекта межевания территории

ООО "Калужские просторы"

Масштаб 1:1000

размер 297х420

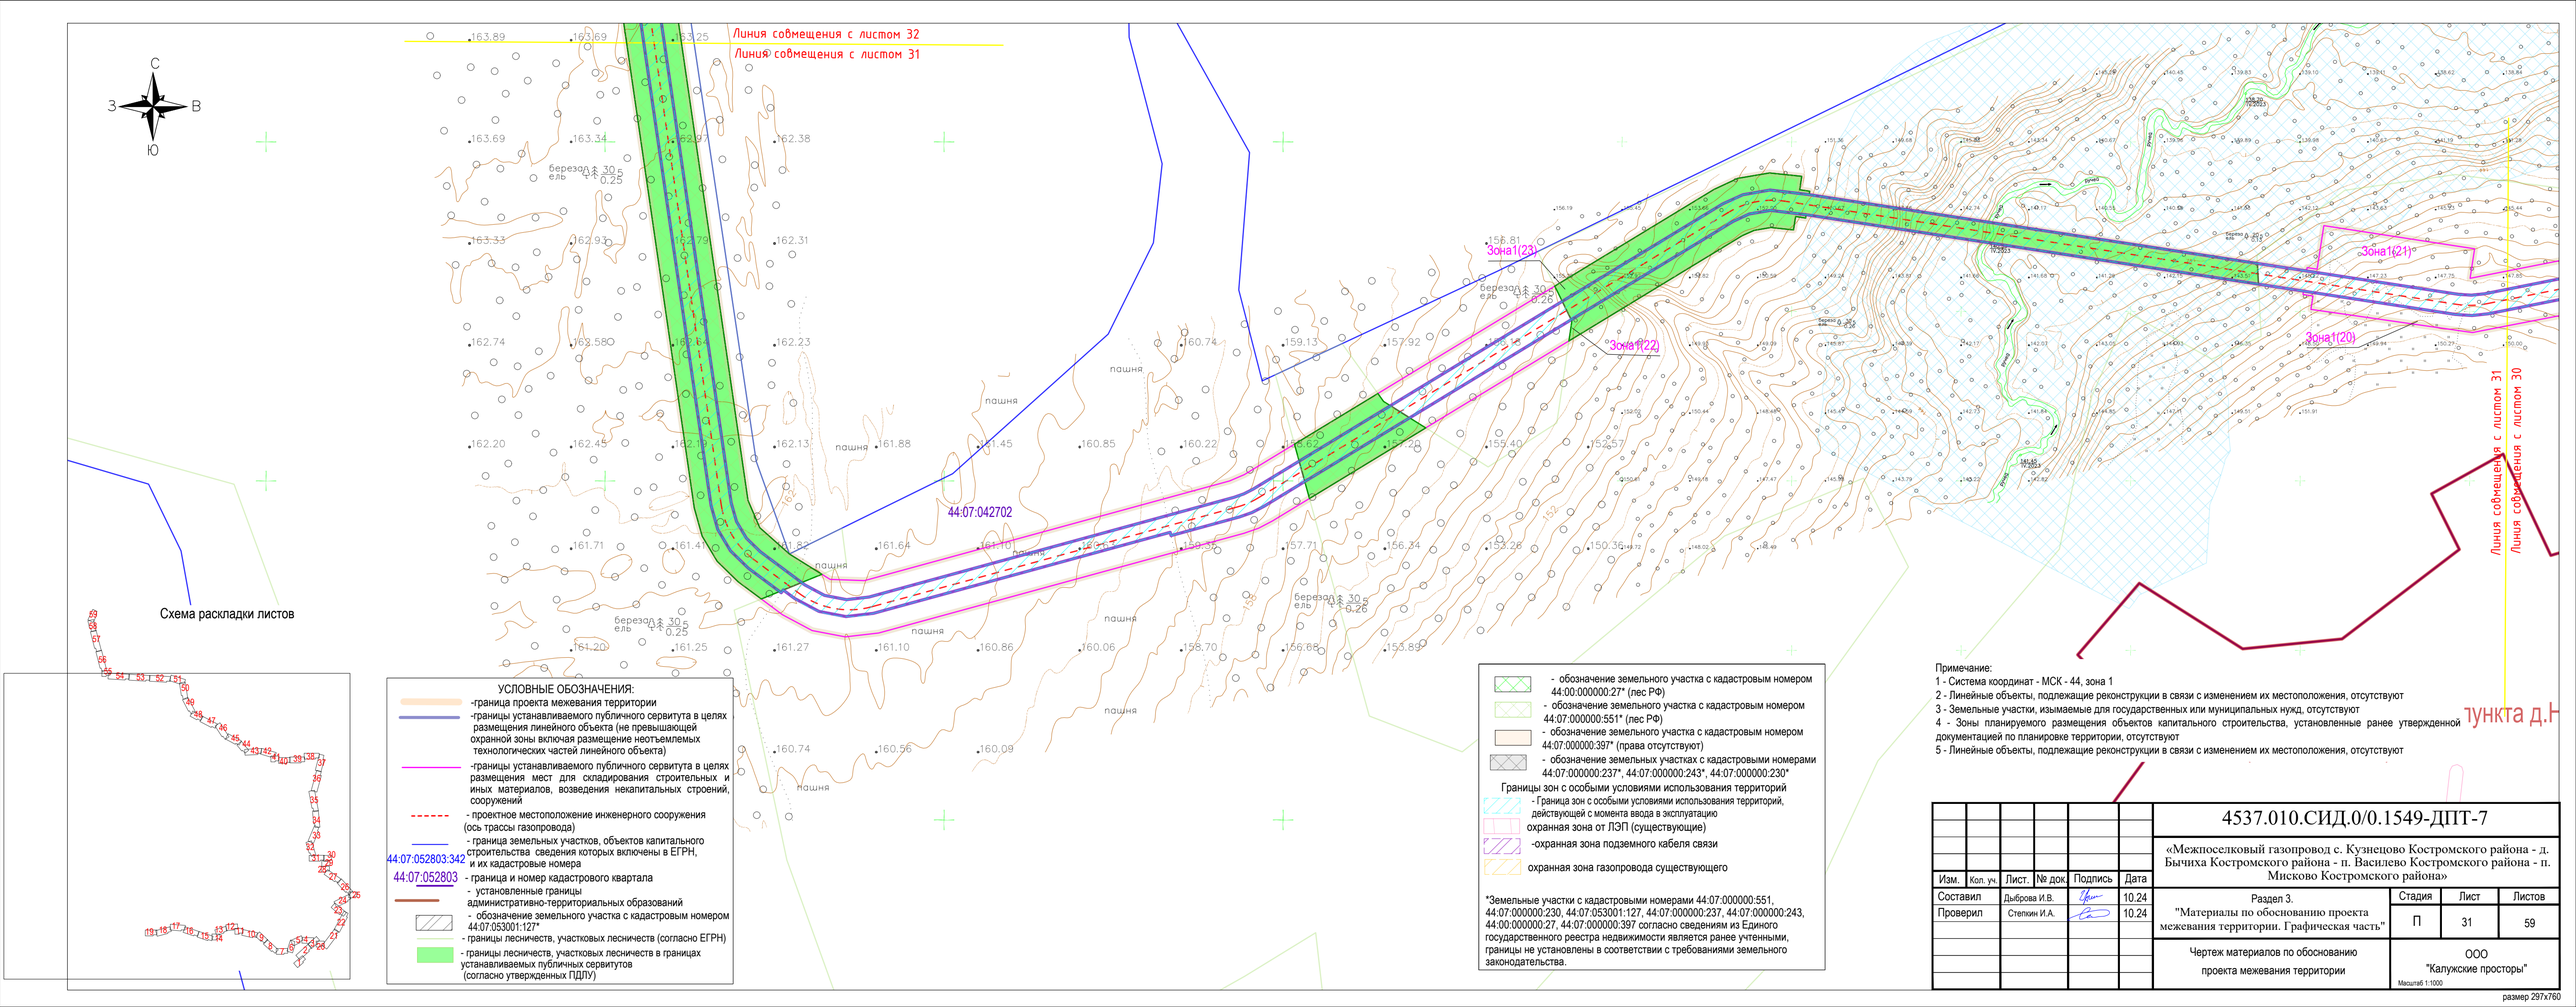

Схема раскладки листов

УСЛОВНЫЕ ОБОЗНАЧЕНИЯ:

- -граница проекта межевания территории
- -границы устанавливаемого публичного сервитута в целях размещения линейного объекта (не превышающей охранной зоны включая размещение неотъемлемых технологических частей линейного объекта)
- -границы устанавливаемого публичного сервитута в целях размещения мест для складирования строительных и иных материалов, возведения некапитальных строений, сооружений
- - проектное местоположение инженерного сооружения (ось трассы газопровода)
- - граница земельных участков, объектов капитального строительства сведения которых включены в ЕГРН, и их кадастровые номера
- 44:07:052803:342
- 44:07:052803 - граница и номер кадастрового квартала
- - установленные границы административно-территориальных образований
- - обозначение земельного участка с кадастровым номером 44:07:053001:127*
- - границы лесничеств, участковых лесничеств (согласно ЕГРН)
- - границы лесничеств, участковых лесничеств в границах устанавливаемых публичных сервитутов (согласно утвержденных ПДПУ)

- - обозначение земельного участка с кадастровым номером 44:00:000000:27* (лес РФ)
- - обозначение земельного участка с кадастровым номером 44:07:000000:551* (лес РФ)
- - обозначение земельного участка с кадастровым номером 44:07:000000:397* (права отсутствуют)
- - обозначение земельных участках с кадастровыми номерами 44:07:000000:237*, 44:07:000000:243*, 44:07:000000:230*

Границы зон с особыми условиями использования территорий

- - Граница зон с особыми условиями использования территорий, действующей с момента ввода в эксплуатацию
- охранная зона от ЛЭП (существующие)
- -охранная зона подземного кабеля связи
- охранная зона газопровода существующего

*Земельные участки с кадастровыми номерами 44:07:000000:551, 44:07:000000:230, 44:07:053001:127, 44:07:000000:237, 44:07:000000:243, 44:00:000000:27, 44:07:000000:397 согласно сведениям из Единого государственного реестра недвижимости является ранее учтенными, границы не установлены в соответствии с требованиями земельного законодательства.

Примечание:
1 - Система координат - МСК - 44, зона 1
2 - Линейные объекты, подлежащие реконструкции в связи с изменением их местоположения, отсутствуют
3 - Земельные участки, изымаемые для государственных или муниципальных нужд, отсутствуют
4 - Зоны планируемого размещения объектов капитального строительства, установленные ранее утвержденной документацией по планировке территории, отсутствуют
5 - Линейные объекты, подлежащие реконструкции в связи с изменением их местоположения, отсутствуют

Изм.	Кол. уч.	Лист.	№ док.	Подпись	Дата	4537.010.СИД.0/0.1549-ДПТ-7			
						«Межпоселковый газопровод с. Кузнецово Костромского района - д. Бычиха Костромского района - п. Василево Костромского района - п. Мисково Костромского района»			
Составил		Дыброва И.В.			10.24	Раздел 3. "Материалы по обоснованию проекта межевания территории. Графическая часть"	Стадия	Лист	Листов
Проверил		Степкин И.А.			10.24		П	31	59
						Чертеж материалов по обоснованию проекта межевания территории	ООО "Калужские просторы"		
							Масштаб 1:1000		

размер 297x760

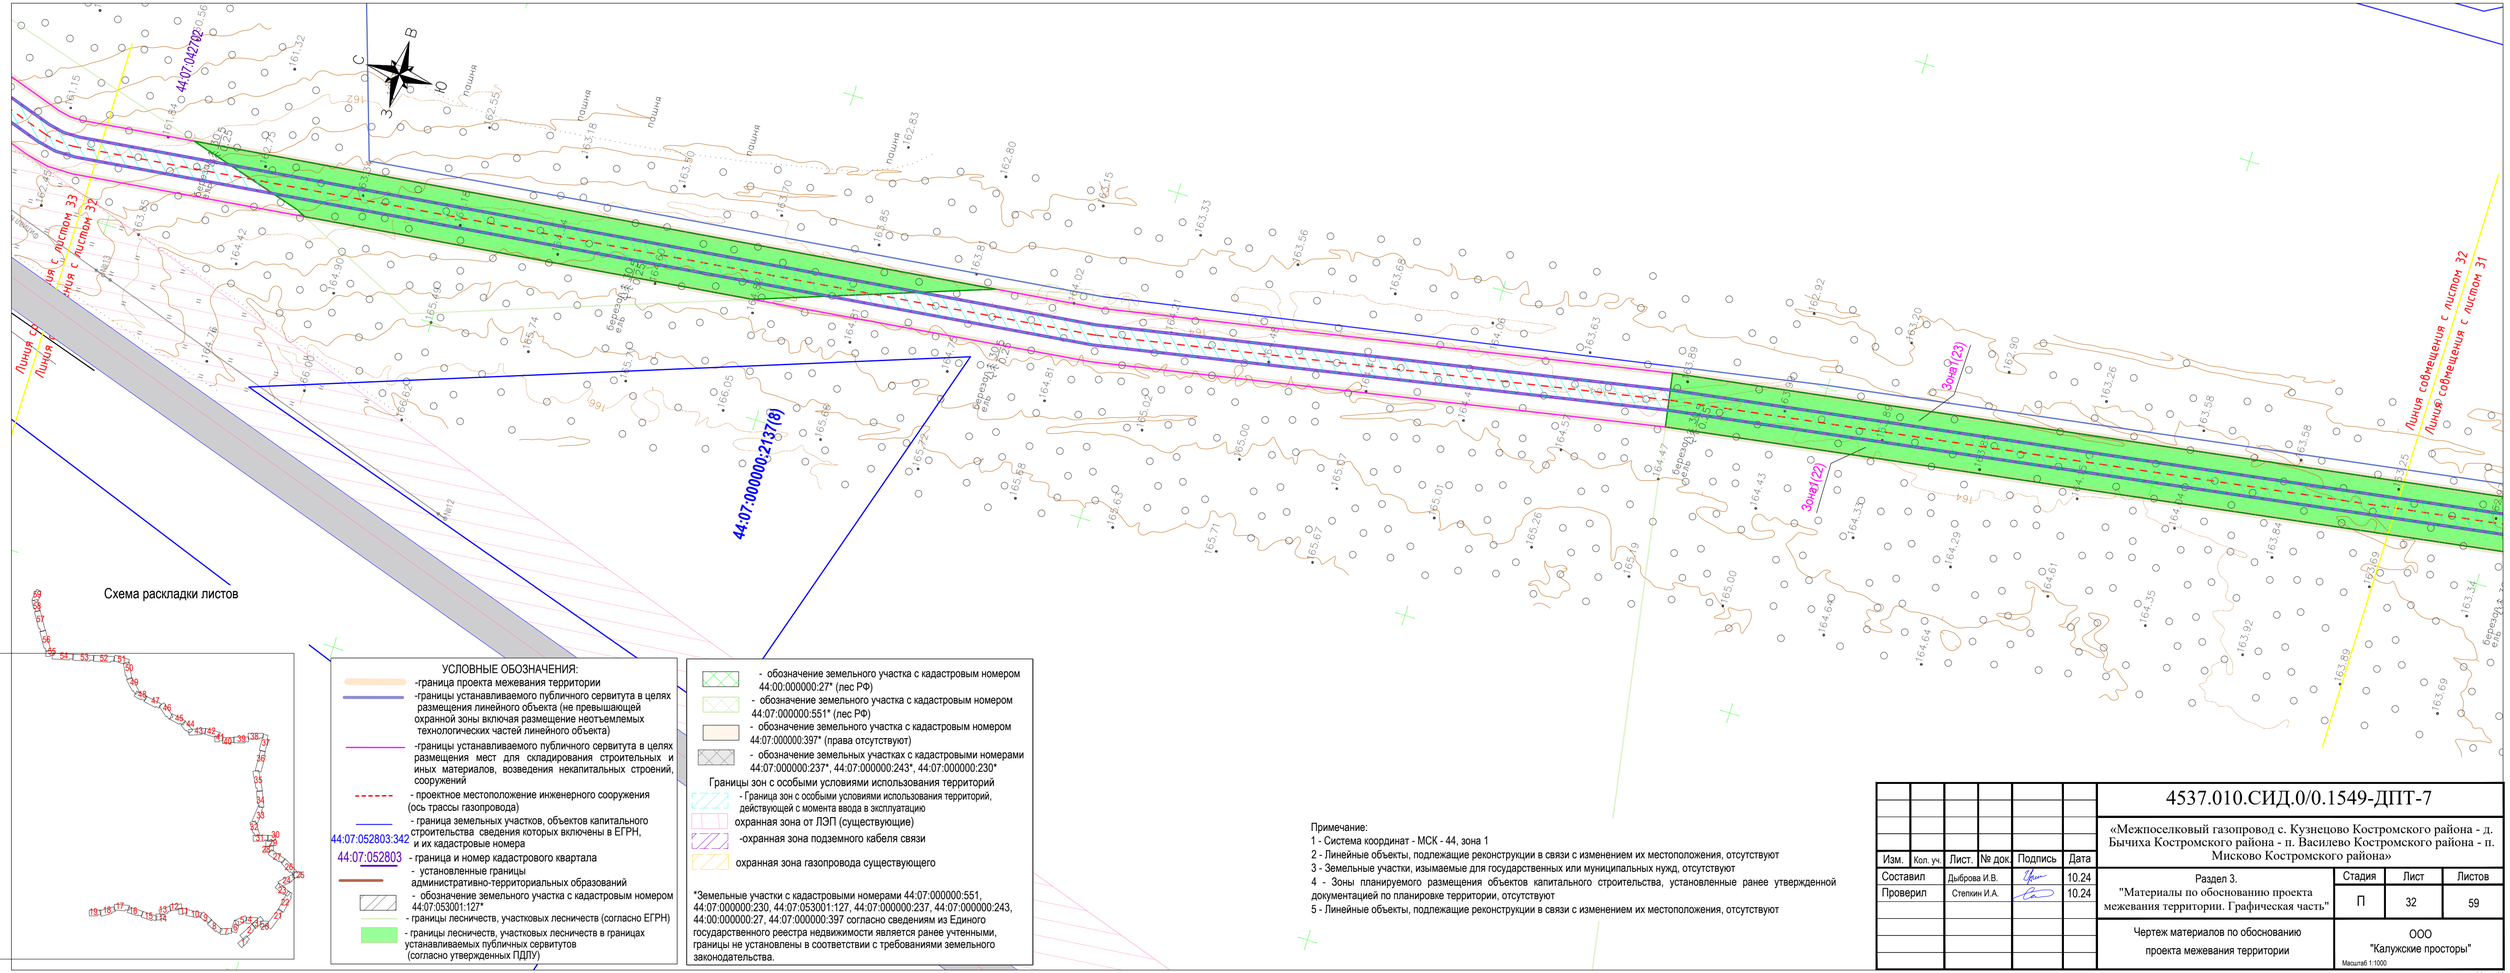

УСЛОВНЫЕ ОБОЗНАЧЕНИЯ:

- -граница проекта межевания территории
- -границы устанавливаемого публичного сервитута в целях размещения линейного объекта (не превышающей охранной зоны включая размещение неотъемлемых технологических частей линейного объекта)
- -границы устанавливаемого публичного сервитута в целях размещения мест для складирования строительных и иных материалов, возведения некапитальных строений, сооружений
- - проектное местоположение инженерного сооружения (ось трассы газопровода)
- - граница земельных участков, объектов капитального строительства сведения которых включены в ЕГРН, и их кадастровые номера
- 44:07:052803:342
- 44:07:052803 - граница и номер кадастрового квартала
- - установленные границы административно-территориальных образований
- - обозначение земельного участка с кадастровым номером 44:07:053001:127*
- - границы лесничеств, участковых лесничеств (согласно ЕГРН)
- - границы лесничеств, участковых лесничеств в границах устанавливаемых публичных сервитутов (согласно утвержденных ПДПУ)

- - обозначение земельного участка с кадастровым номером 44:00:000000:27* (лес РФ)
- - обозначение земельного участка с кадастровым номером 44:07:000000:551* (лес РФ)
- - обозначение земельного участка с кадастровым номером 44:07:000000:397* (права отсутствуют)
- - обозначение земельных участках с кадастровыми номерами 44:07:000000:237*, 44:07:000000:243*, 44:07:000000:230*

Границы зон с особыми условиями использования территорий

- - Граница зон с особыми условиями использования территорий, действующей с момента ввода в эксплуатацию
- охранная зона от ЛЭП (существующие)
- -охранная зона подземного кабеля связи
- охранная зона газопровода существующего

*Земельные участки с кадастровыми номерами 44:07:000000:551, 44:07:000000:230, 44:07:053001:127, 44:07:000000:237, 44:07:000000:243, 44:00:000000:27, 44:07:000000:397 согласно сведениям из Единого государственного реестра недвижимости является ранее учтенными, границы не установлены в соответствии с требованиями земельного законодательства.

Примечание:
1 - Система координат - МСК - 44, зона 1
2 - Линейные объекты, подлежащие реконструкции в связи с изменением их местоположения, отсутствуют
3 - Земельные участки, изымаемые для государственных или муниципальных нужд, отсутствуют
4 - Зоны планируемого размещения объектов капитального строительства, установленные ранее утвержденной документацией по планировке территории, отсутствуют
5 - Линейные объекты, подлежащие реконструкции в связи с изменением их местоположения, отсутствуют

Изм.	Кол. уч.	Лист.	№ док.	Подпись	Дата
Составил		Дыброва И.В.			10.24
Проверил		Степкин И.А.			10.24

4537.010.СИД.0/0.1549-ДПТ-7

«Межпоселковый газопровод с. Кузнецово Костромского района - д. Бычиха Костромского района - п. Василево Костромского района - п. Мисково Костромского района»

Раздел 3.
"Материалы по обоснованию проекта межевания территории. Графическая часть"

Стадия	Лист	Листов
П	32	59

Чертеж материалов по обоснованию проекта межевания территории

ООО "Калужские просторы"

Масштаб 1:1000

размер 297х760

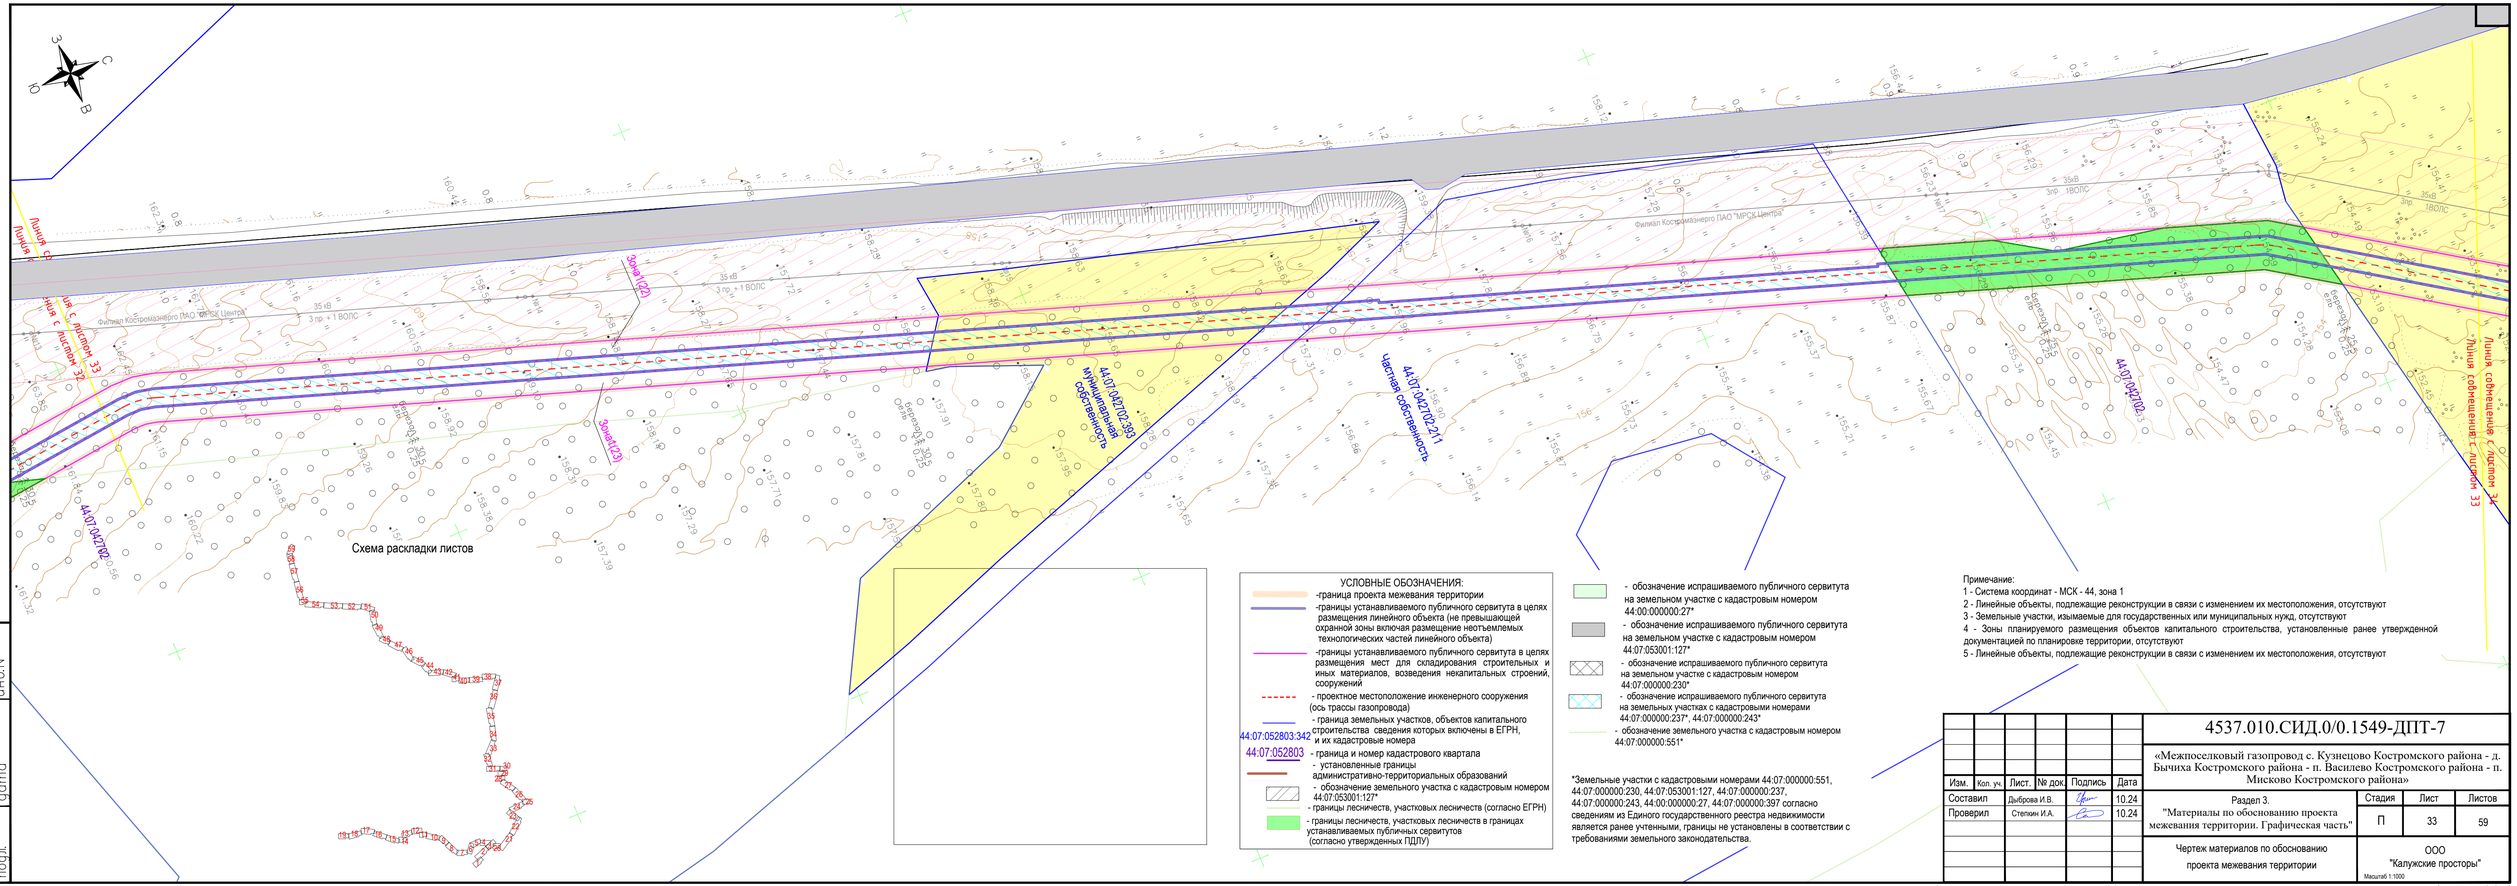

УСЛОВНЫЕ ОБОЗНАЧЕНИЯ:

- -граница проекта межевания территории
- -границы устанавливаемого публичного сервитута в целях размещения линейного объекта (не превышающей охранной зоны включая размещение неотъемлемых технологических частей линейного объекта)
- -границы устанавливаемого публичного сервитута в целях размещения мест для складирования строительных и иных материалов, возведения некапитальных строений, сооружений
- - проектное местоположение инженерного сооружения (ось трассы газопровода)
- - граница земельных участков, объектов капитального строительства сведения которых включены в ЕГРН, и их кадастровые номера
- 44:07:052803:342
- 44:07:052803 - граница и номер кадастрового квартала
- - установленные границы административно-территориальных образований
- - обозначение земельного участка с кадастровым номером 44:07:053001:127*
- - границы лесничеств, участковых лесничеств (согласно ЕГРН)
- - границы лесничеств, участковых лесничеств в границах устанавливаемых публичных сервитутов (согласно утвержденных ПДПУ)

- - обозначение испрашиваемого публичного сервитута на земельном участке с кадастровым номером 44:00:000000:27*
- - обозначение испрашиваемого публичного сервитута на земельном участке с кадастровым номером 44:07:053001:127*
- - обозначение испрашиваемого публичного сервитута на земельном участке с кадастровым номером 44:07:000000:230*
- - обозначение испрашиваемого публичного сервитута на земельных участках с кадастровыми номерами 44:07:000000:237*, 44:07:000000:243*
- - обозначение земельного участка с кадастровым номером 44:07:000000:551*

*Земельные участки с кадастровыми номерами 44:07:000000:551, 44:07:000000:230, 44:07:053001:127, 44:07:000000:237, 44:07:0000000:243, 44:00:000000:27, 44:07:000000:397 согласно сведениям из Единого государственного реестра недвижимости является ранее учтенными, границы не установлены в соответствии с требованиями земельного законодательства.

Примечание:
1 - Система координат - МСК - 44, зона 1
2 - Линейные объекты, подлежащие реконструкции в связи с изменением их местоположения, отсутствуют
3 - Земельные участки, изымаемые для государственных или муниципальных нужд, отсутствуют
4 - Зоны планируемого размещения объектов капитального строительства, установленные ранее утвержденной документацией по планировке территории, отсутствуют
5 - Линейные объекты, подлежащие реконструкции в связи с изменением их местоположения, отсутствуют

Изм.	Кол. уч.	Лист.	№ док.	Подпись	Дата
Составил		Дыброва И.В.			10.24
Проверил		Степкин И.А.			10.24

4537.010.СИД.0/0.1549-ДПТ-7

«Межпоселковый газопровод с. Кузнецово Костромского района - д. Бычиха Костромского района - п. Василево Костромского района - п. Мисково Костромского района»

Раздел 3. "Материалы по обоснованию проекта межевания территории. Графическая часть"	Стадия	Лист	Листов
	П	33	59
Чертеж материалов по обоснованию проекта межевания территории	ООО "Калужские просторы"		

Масштаб 1:1000

Инв. N подл. | Подпись и дата | Взам. инв. N

Формат А4х4

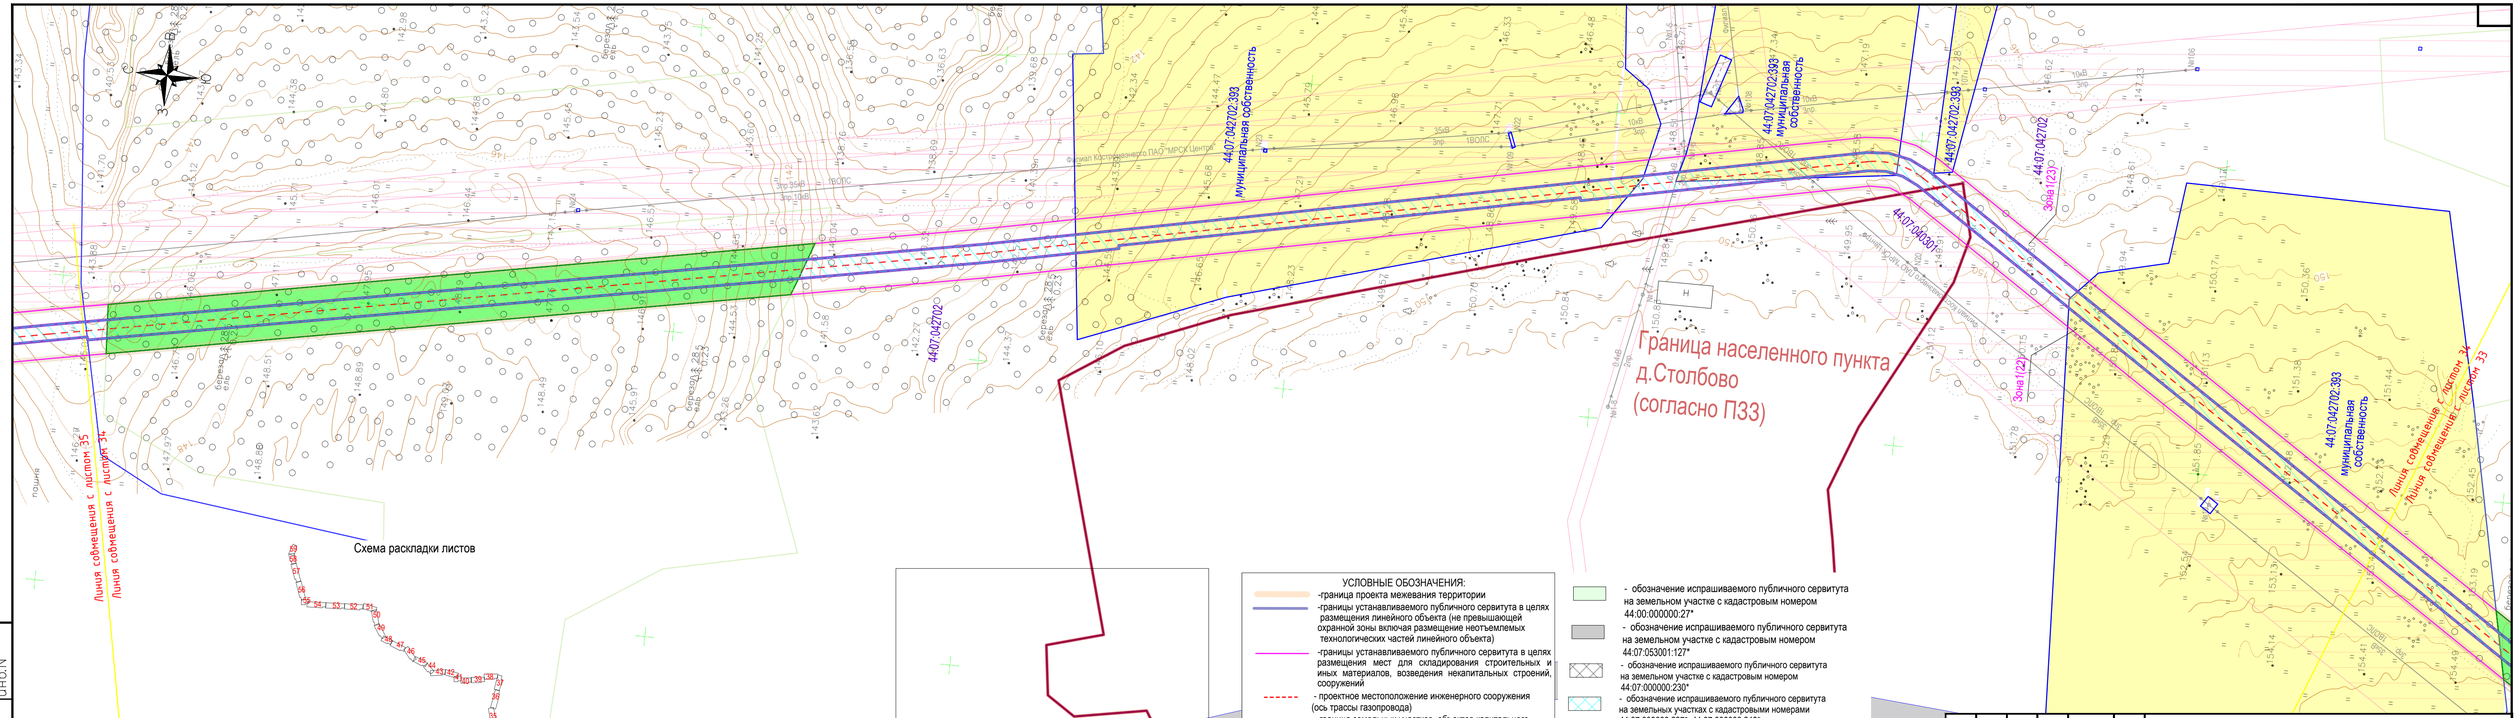
Линия совмещения с листом 35
Линия совмещения с листом 34
Схема раскладки листов
Граница населенного пункта
д.Столбово
(согласно ПЗЗ)
Линия совмещения с листом 34
Линия совмещения с листом 33
44:07:042702:393
муниципальная собственность
44:07:042702:396
муниципальная собственность
44:07:042702:388
44:07:042702
44:07:000001
Зона1(23)
Зона1(23)
ВОЛС
Газопровод ВД
Газопровод ВД
Газопровод ВД

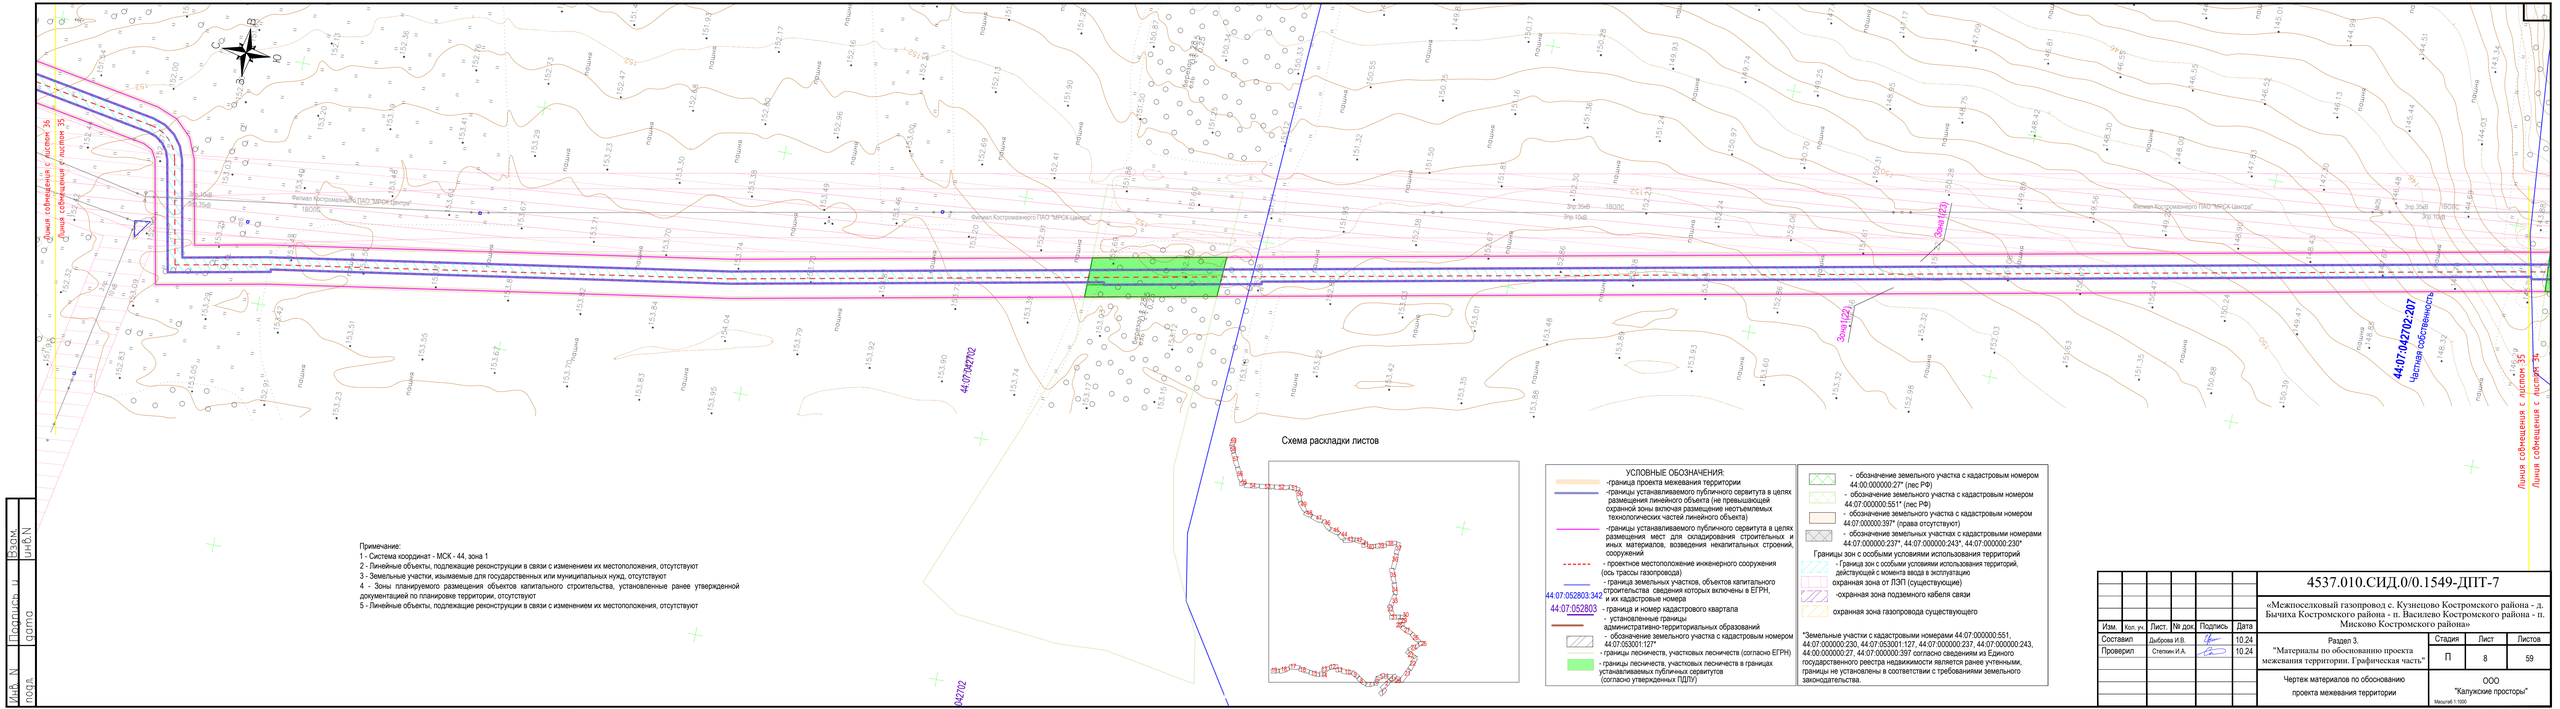

Схема раскладки листов

УСЛОВНЫЕ ОБОЗНАЧЕНИЯ:

- -граница проекта межевания территории
- -границы устанавливаемого публичного сервитута в целях размещения линейного объекта (не превышающей охранной зоны включая размещение неотъемлемых технологических частей линейного объекта)
- -границы устанавливаемого публичного сервитута в целях размещения мест для складирования строительных и иных материалов, возведения неэлитильных строений, сооружений
- - проектное местоположение инженерного сооружения (ось трассы газопровода)
- - граница земельных участков, объектов капитального строительства сведения которых включены в ЕГРН, и их кадастровые номера
- 44:07:052803:342
- 44:07:052803 - граница и номер кадастрового квартала
- - установленные границы административно-территориальных образований
- - обозначение земельного участка с кадастровым номером 44:07:053001:127*
- - границы лесничеств, участковых лесничеств (согласно ЕГРН)
- - границы лесничеств, участковых лесничеств в границах устанавливаемых публичных сервитутов (согласно утвержденных ПДПУ)

- - обозначение земельного участка с кадастровым номером 44:00:000000:27* (лес РФ)
- - обозначение земельного участка с кадастровым номером 44:07:000000:551* (лес РФ)
- - обозначение земельного участка с кадастровым номером 44:07:000000:397* (права отсутствуют)
- - обозначение земельных участках с кадастровыми номерами 44:07:000000:237*, 44:07:000000:243*, 44:07:000000:230*

Границы зон с особыми условиями использования территорий

- Граница зон с особыми условиями использования территорий, действующей с момента ввода в эксплуатацию
- охранная зона от ЛЭП (существующие)
- охранная зона подземного кабеля связи
- охранная зона газопровода существующего

*Земельные участки с кадастровыми номерами 44:07:000000:551, 44:07:000000:230, 44:07:053001:127, 44:07:000000:237, 44:07:000000:243, 44:00:000000:27, 44:07:000000:397 согласно сведениям из Единого государственного реестра недвижимости являются ранее учтенными, границы не установлены в соответствии с требованиями земельного законодательства.

Примечание:
1 - Система координат - МСК - 44, зона 1
2 - Линейные объекты, подлежащие реконструкции в связи с изменением их местоположения, отсутствуют
3 - Земельные участки, изымаемые для государственных или муниципальных нужд, отсутствуют
4 - Зоны планируемого размещения объектов капитального строительства, установленные ранее утвержденной документацией по планировке территории, отсутствуют
5 - Линейные объекты, подлежащие реконструкции в связи с изменением их местоположения, отсутствуют

Взам. инв.N
Подпись и дата
Инв.N подл.

Изм.	Кол. уч.	Лист.	№ док.	Подпись	Дата
Составил		Дыброва И.В.			10.24
Проверил		Степкин И.А.			10.24

4537.010.СИД.0/0.1549-ДПТ-7

«Межпоселенческий газопровод с. Кузнецово Костромского района - д. Бычиха Костромского района - п. Васильево Костромского района - п. Мисково Костромского района»

Раздел 3.
"Материалы по обоснованию проекта межевания территории. Графическая часть"

Стадия	Лист	Листов
П	8	59

Чертеж материалов по обоснованию проекта межевания территории

ООО "Калужские просторы"

Масштаб 1: 1000

Формат А4х3

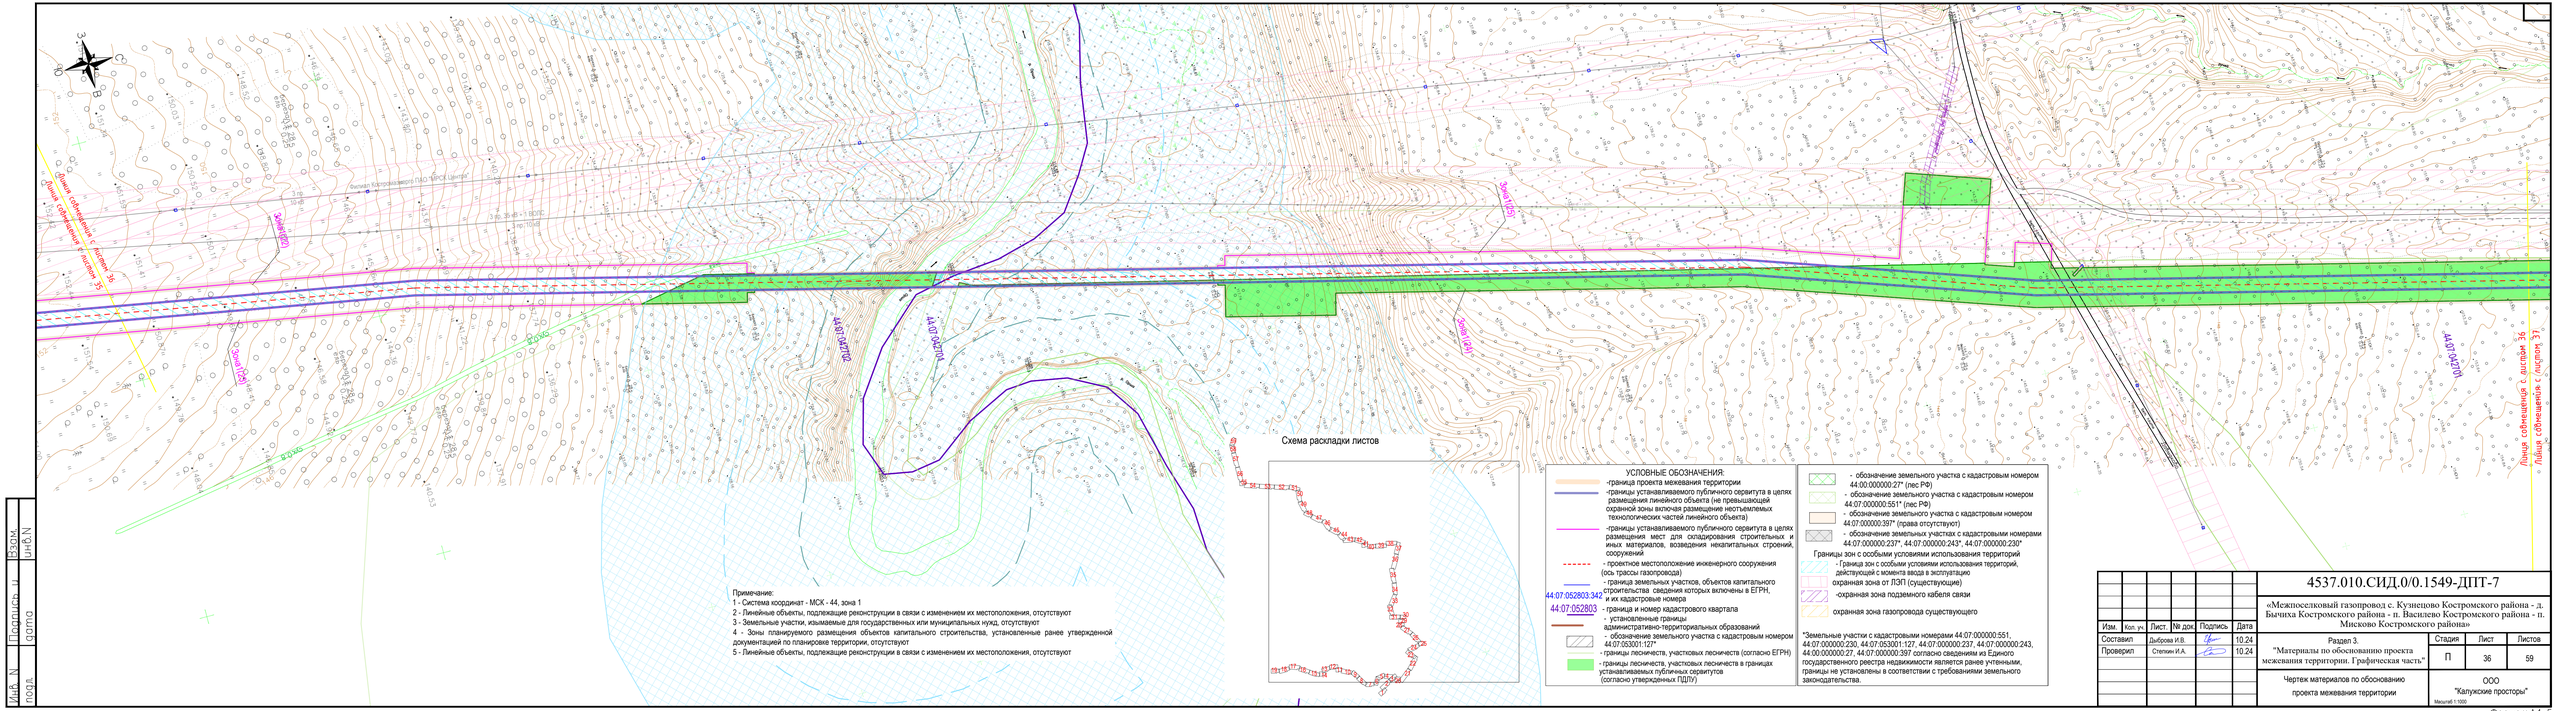

Изм.	Кол. уч.	Лист.	№ док.	Подпись	Дата
Составил		Дыбова И.В.			10.24
Проверил		Степкин И.А.			10.24

4537.010.СИД.0/0.1549-ДПТ-7

«Межпоселковый газопровод с. Кузнецово Костромского района - д. Бычиха Костромского района - п. Васильево Костромского района - п. Мисково Костромского района»

Раздел 3.
"Материалы по обоснованию проекта межевания территории. Графическая часть"

Стадия	Лист	Листов
П	36	59

Чертеж материалов по обоснованию проекта межевания территории

ООО "Калужские просторы"

Масштаб 1:1000

Инв. N подл. | Подпись и дата | Взам. инв. N

Формат А4х3

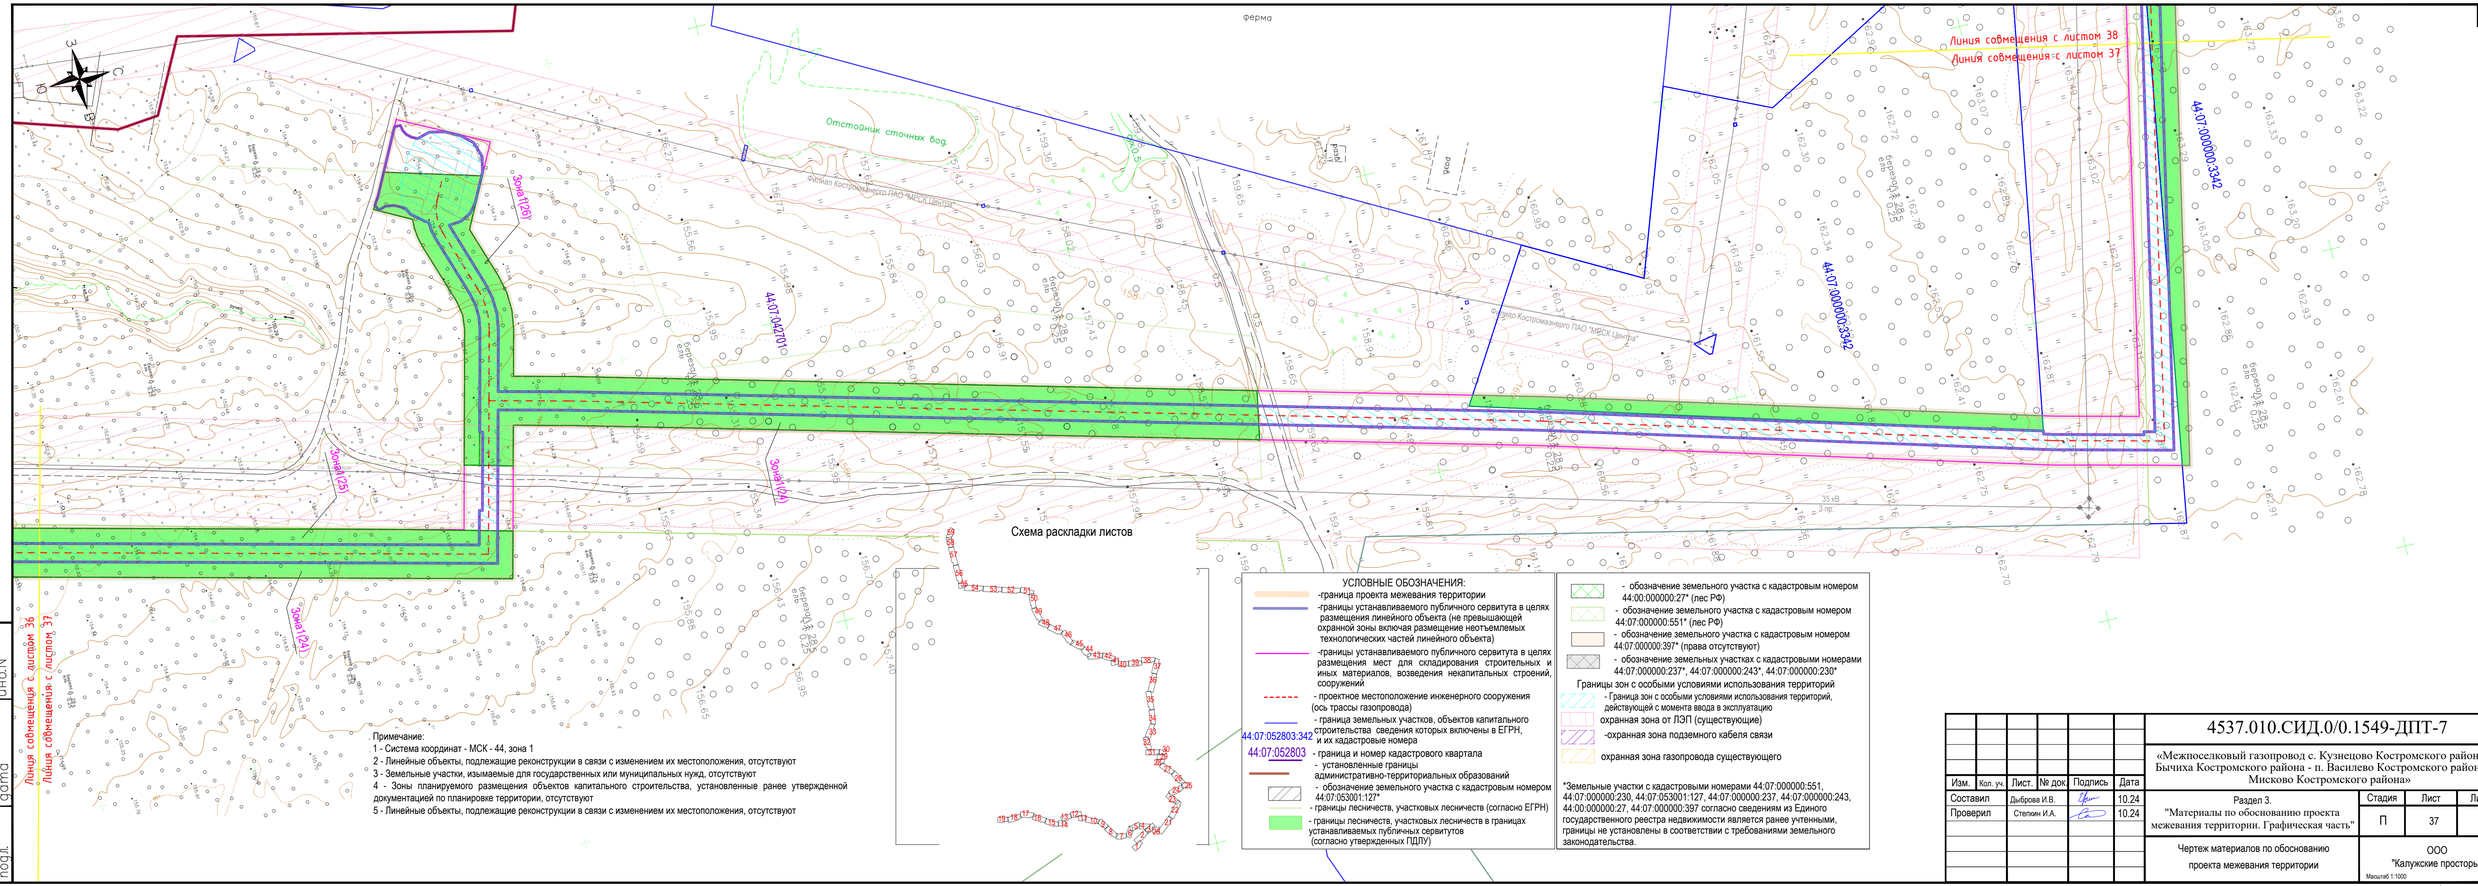
Ферма
Отстойник сточных вод
Филиал Костромского ПАО "МРСК Центра"
Линия совмещения с листом 38
Линия совмещения с листом 37
44:07:000000:3342
44:07:042701
Зона1(ЛЭП)
Зона2(ЛЭП)
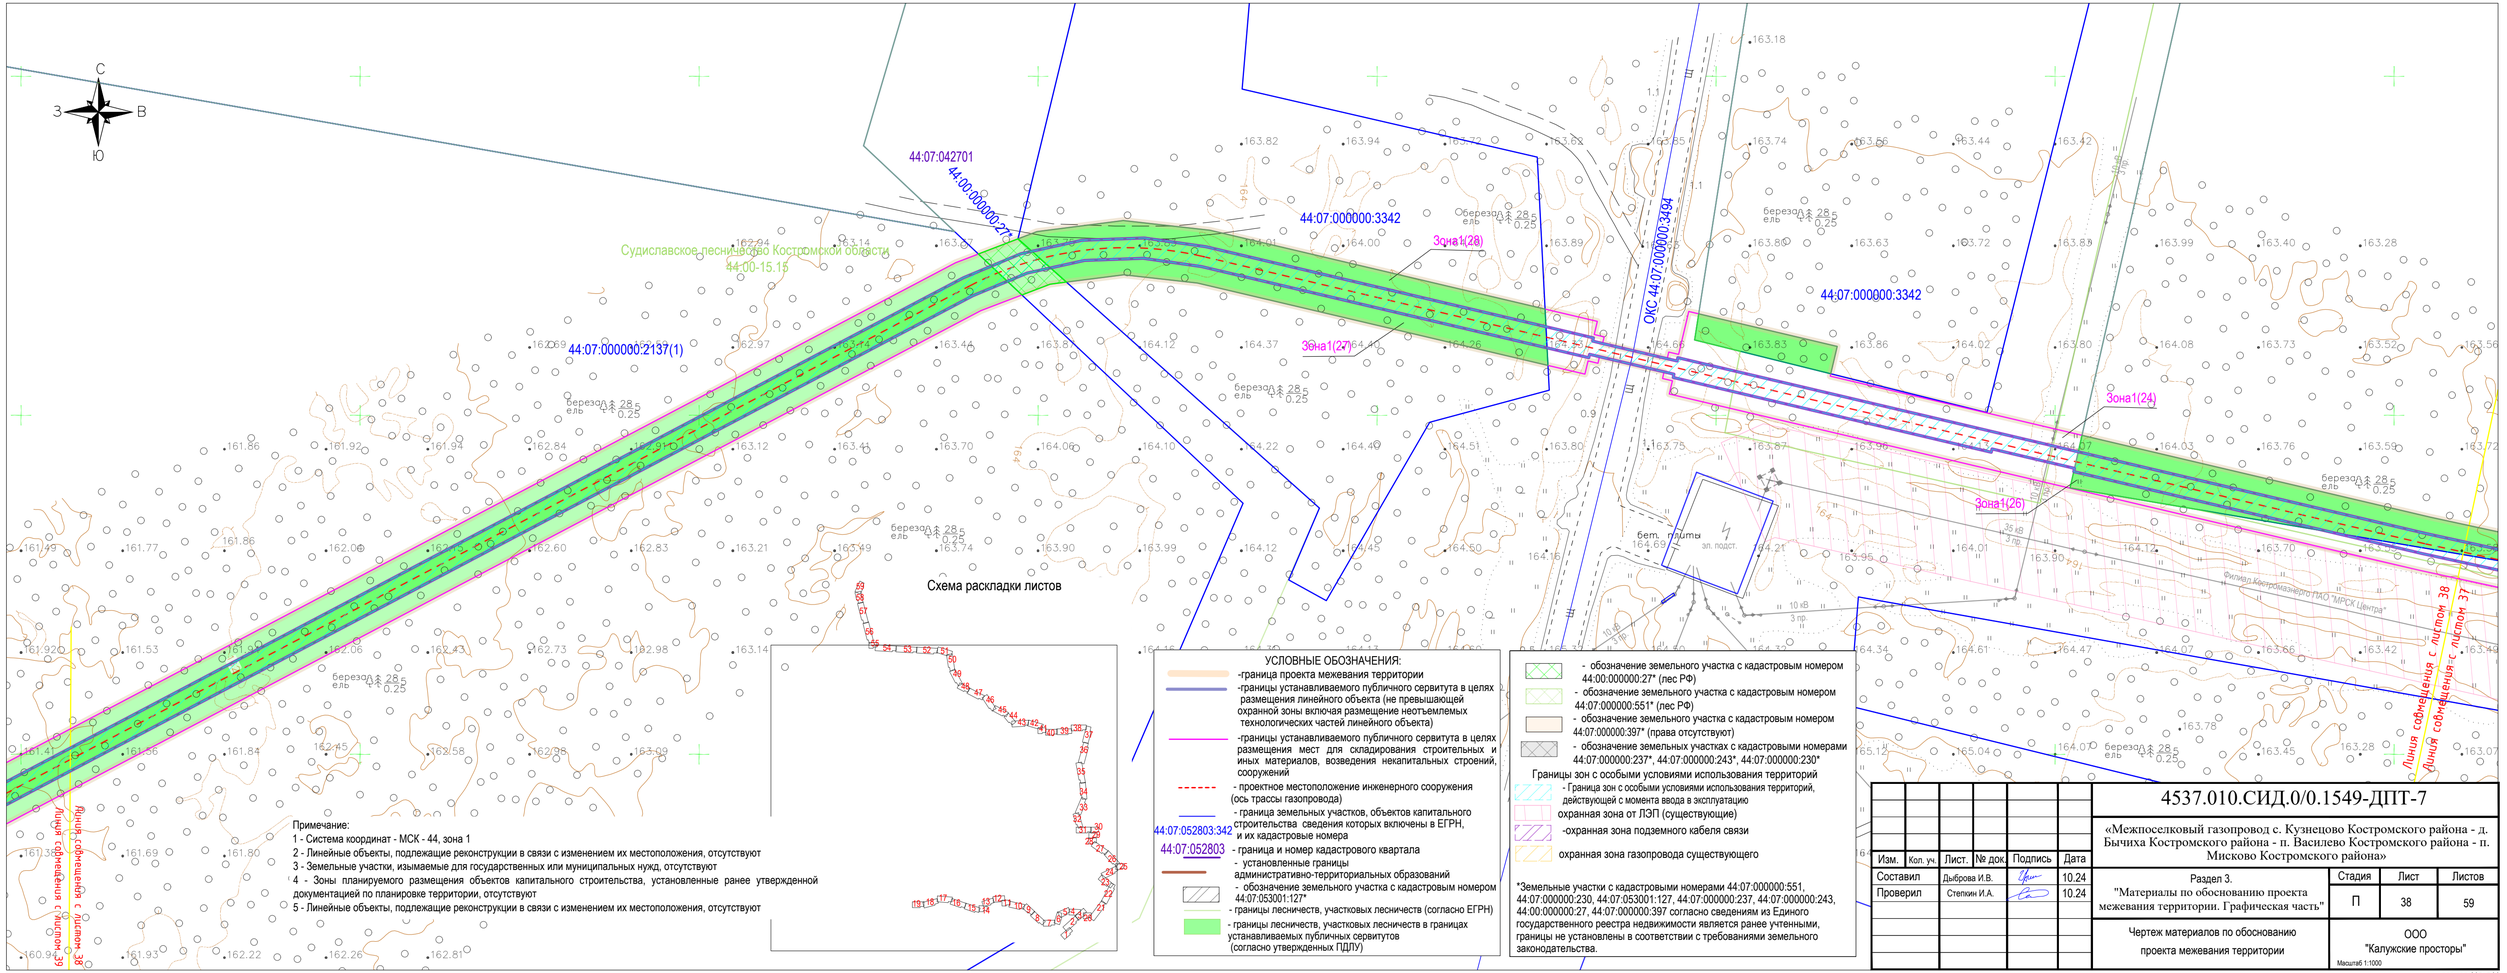

Схема раскладки листов

Примечание:

1 - Система координат - МСК - 44, зона 1

2 - Линейные объекты, подлежащие реконструкции в связи с изменением их местоположения, отсутствуют

3 - Земельные участки, изымаемые для государственных или муниципальных нужд, отсутствуют

4 - Зоны планируемого размещения объектов капитального строительства, установленные ранее утвержденной документацией по планировке территории, отсутствуют

5 - Линейные объекты, подлежащие реконструкции в связи с изменением их местоположения, отсутствуют

УСЛОВНЫЕ ОБОЗНАЧЕНИЯ:

- -граница проекта межевания территории
- -границы устанавливаемого публичного сервитута в целях размещения линейного объекта (не превышающей охранной зоны включая размещение неотъемлемых технологических частей линейного объекта)
- -границы устанавливаемого публичного сервитута в целях размещения мест для складирования строительных и иных материалов, возведения некапитальных строений, сооружений
- - проектное местоположение инженерного сооружения (ось трассы газопровода)
- - граница земельных участков, объектов капитального строительства сведения которых включены в ЕГРН, и их кадастровые номера

44:07:052803:342

44:07:052803 - граница и номер кадастрового квартала

- - установленные границы административно-территориальных образований
- - обозначение земельного участка с кадастровым номером 44:07:053001:127*
- - границы лесничеств, участковых лесничеств (согласно ЕГРН)
- - границы лесничеств, участковых лесничеств в границах устанавливаемых публичных сервитутов (согласно утвержденных ПДПУ)

- обозначение земельного участка с кадастровым номером 44:00:000000:27* (лес РФ)
- обозначение земельного участка с кадастровым номером 44:07:000000:551* (лес РФ)
- обозначение земельного участка с кадастровым номером 44:07:000000:397* (права отсутствуют)
- обозначение земельных участках с кадастровыми номерами 44:07:000000:237*, 44:07:000000:243*, 44:07:000000:230*

Границы зон с особыми условиями использования территорий

- Граница зон с особыми условиями использования территорий, действующей с момента ввода в эксплуатацию
- охранная зона от ЛЭП (существующие)
- -охранная зона подземного кабеля связи
- охранная зона газопровода существующего

*Земельные участки с кадастровыми номерами 44:07:000000:551, 44:07:000000:230, 44:07:053001:127, 44:07:000000:237, 44:07:000000:243, 44:00:000000:27, 44:07:000000:397 согласно сведениям из Единого государственного реестра недвижимости является ранее учтенными, границы не установлены в соответствии с требованиями земельного законодательства.

Изм.	Кол. уч.	Лист.	№ док.	Подпись	Дата
Составил		Дыброва И.В.			10.24
Проверил		Степкин И.А.			10.24

4537.010.СИД.0/0.1549-ДПТ-7

«Межпоселковый газопровод с. Кузнецово Костромского района - д. Бычиха Костромского района - п. Васильево Костромского района - п. Мисково Костромского района»

Раздел 3.
"Материалы по обоснованию проекта межевания территории. Графическая часть"

Стадия	Лист	Листов
П	38	59

Чертеж материалов по обоснованию проекта межевания территории

ООО "Калужские просторы"

Масштаб 1:1000

размер 297х760

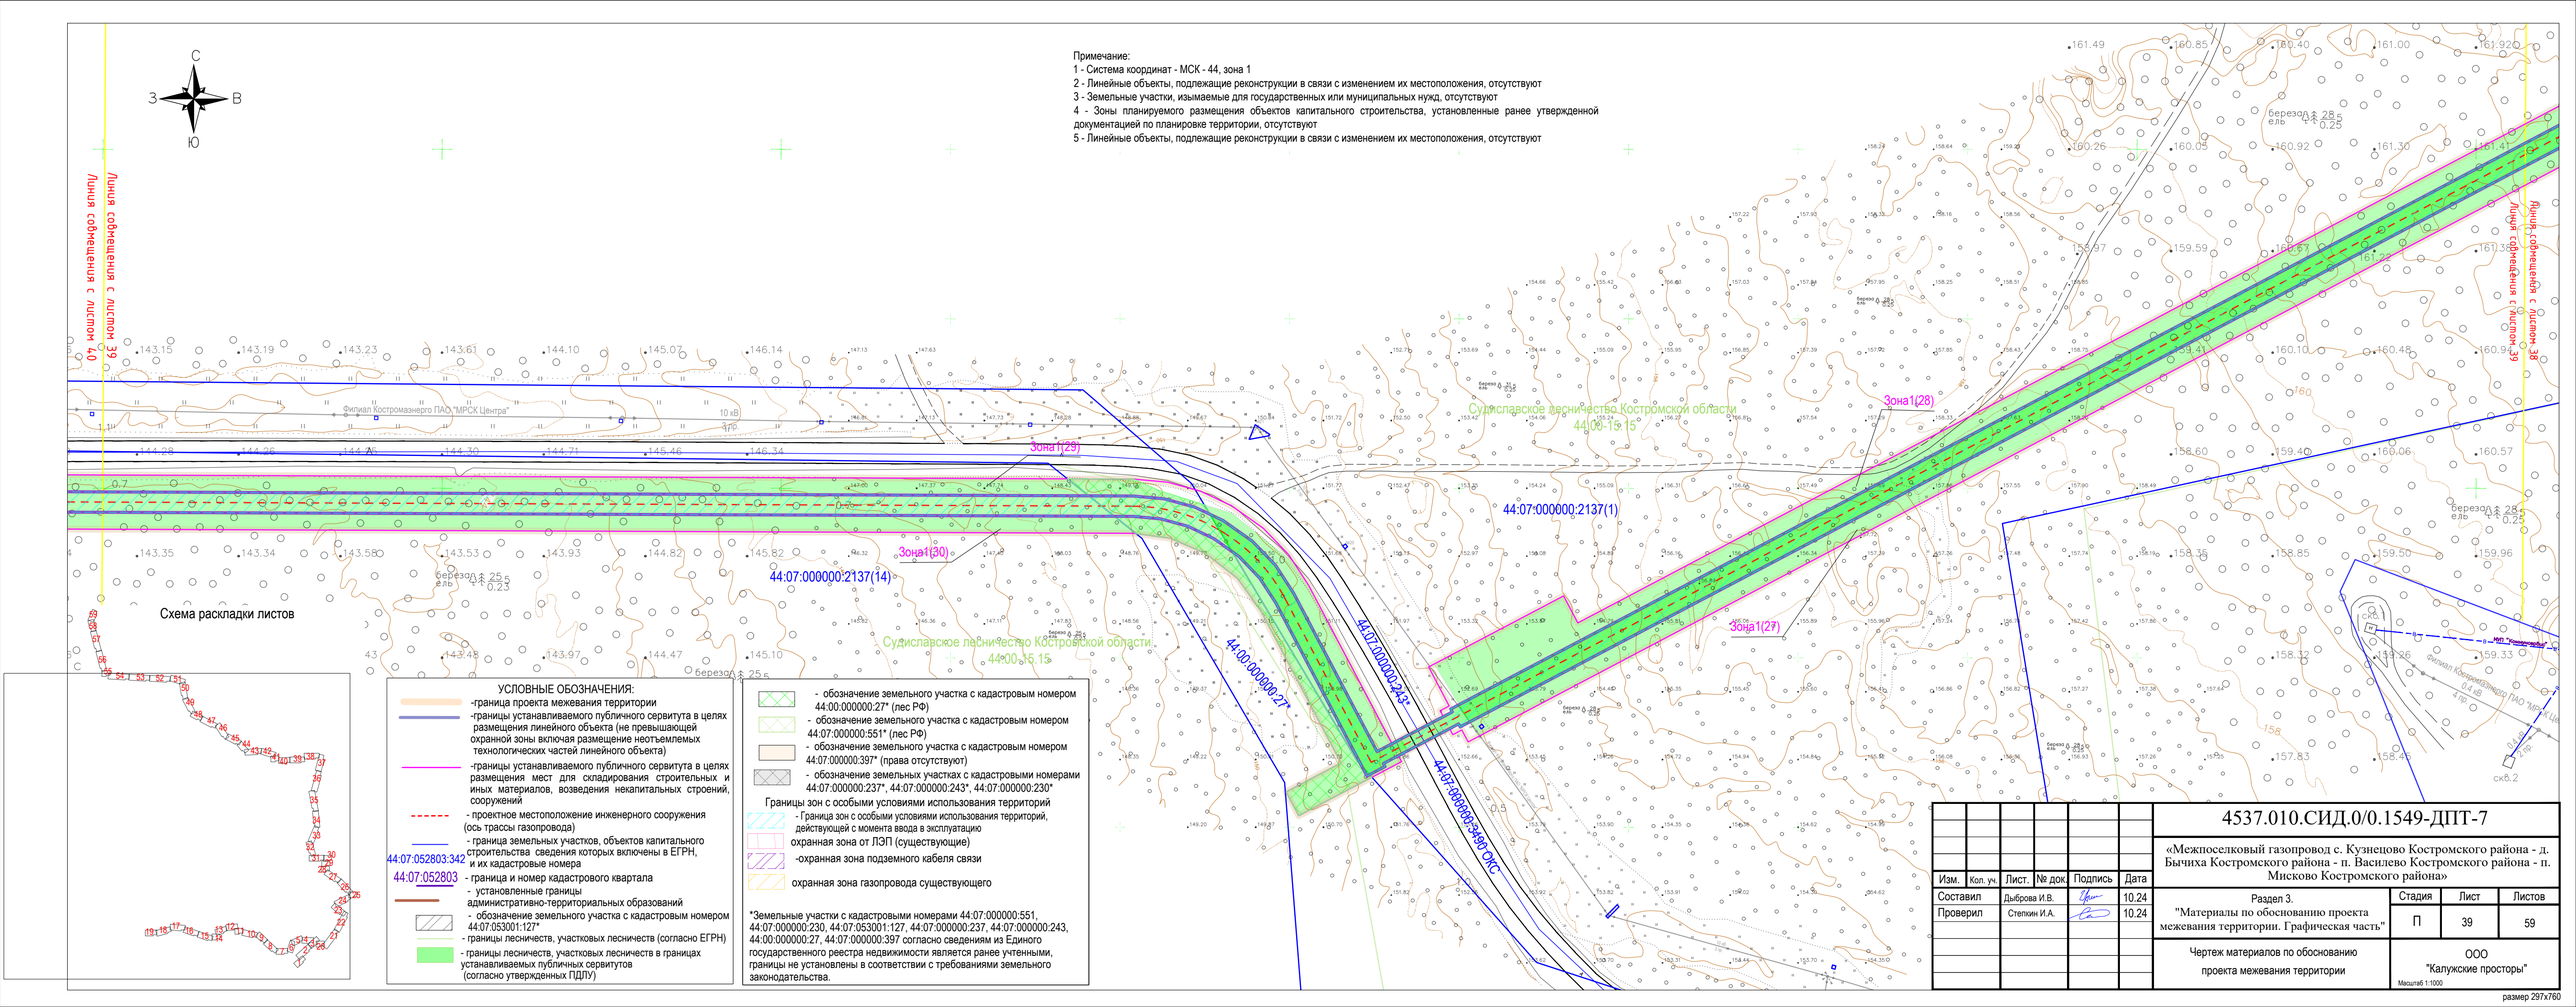
С
З
В
Ю
Примечание:
1 - Система координат - МСК - 44, зона 1
2 - Линейные объекты, подлежащие реконструкции в связи с изменением их местоположения, отсутствуют
3 - Земельные участки, изымаемые для государственных или муниципальных нужд, отсутствуют
4 - Зоны планируемого размещения объектов капитального строительства, установленные ранее утвержденной документацией по планировке территории, отсутствуют
5 - Линейные объекты, подлежащие реконструкции в связи с изменением их местоположения, отсутствуют
Линия совмещения с листом 40
Линия совмещения с листом 39
Линия совмещения с листом 38
Филиал Костромаэнерго ПАО "МРСК Центра"
10 кВ
Зона1(29)
Зона1(30)
Зона1(28)
Зона1(27)
44:07:000000:2137(14)
44:07:000000:2137(1)
Судиславское лесничество Костромской области
44:00:15:15
44:00:000000:27*
44:07:000000:243*
44:07:000000:234*
ОКС
Схема раскладки листов
УСЛОВНЫЕ ОБОЗНАЧЕНИЯ:
-граница проекта межевания территории
-границы устанавливаемого публичного сервитута в целях размещения линейного объекта (не превышающей охранной зоны включая размещение неотъемлемых технологических частей линейного объекта)
-границы устанавливаемого публичного сервитута в целях размещения мест для складирования строительных и иных материалов, возведения некапитальных строений, сооружений
- проектное местоположение инженерного сооружения (ось трассы газопровода)
- граница земельных участков, объектов капитального строительства сведения которых включены в ЕГРН, и их кадастровые номера
44:07:052803:342
44:07:052803 - граница и номер кадастрового квартала
- установленные границы административно-территориальных образований
- обозначение земельного участка с кадастровым номером 44:07:053001:127*
- границы лесничеств, участковых лесничеств (согласно ЕГРН)
- границы лесничеств, участковых лесничеств в границах устанавливаемых публичных сервитутов (согласно утвержденных ПДПУ)
- обозначение земельного участка с кадастровым номером 44:00:000000:27* (лес РФ)
- обозначение земельного участка с кадастровым номером 44:07:000000:551* (лес РФ)
- обозначение земельного участка с кадастровым номером 44:07:000000:397* (права отсутствуют)
- обозначение земельных участках с кадастровыми номерами 44:07:000000:237*, 44:07:000000:243*, 44:07:000000:230*
Границы зон с особыми условиями использования территорий
- Граница зон с особыми условиями использования территорий, действующей с момента ввода в эксплуатацию
охранная зона от ЛЭП (существующие)
-охранная зона подземного кабеля связи
охранная зона газопровода существующего
*Земельные участки с кадастровыми номерами 44:07:000000:551, 44:07:000000:230, 44:07:053001:127, 44:07:000000:237, 44:07:000000:243, 44:00:000000:27, 44:07:000000:397 согласно сведениям из Единого государственного реестра недвижимости является ранее учтенными, границы не установлены в соответствии с требованиями земельного законодательства.
4537.010.СИД.0/0.1549-ДПТ-7
«Межпоселковый газопровод с. Кузнецово Костромского района - д. Бычиха Костромского района - п. Василево Костромского района - п. Мисково Костромского района»
Изм. Кол. уч. Лист. № док. Подпись Дата
Составил Дыброва И.В. 10.24
Проверил Степкин И.А. 10.24
Раздел 3. "Материалы по обоснованию проекта межевания территории. Графическая часть"
Стадия П
Лист 39
Листов 59
Чертеж материалов по обоснованию проекта межевания территории
ООО "Калужские просторы"
Масштаб 1:1000
размер 297х760

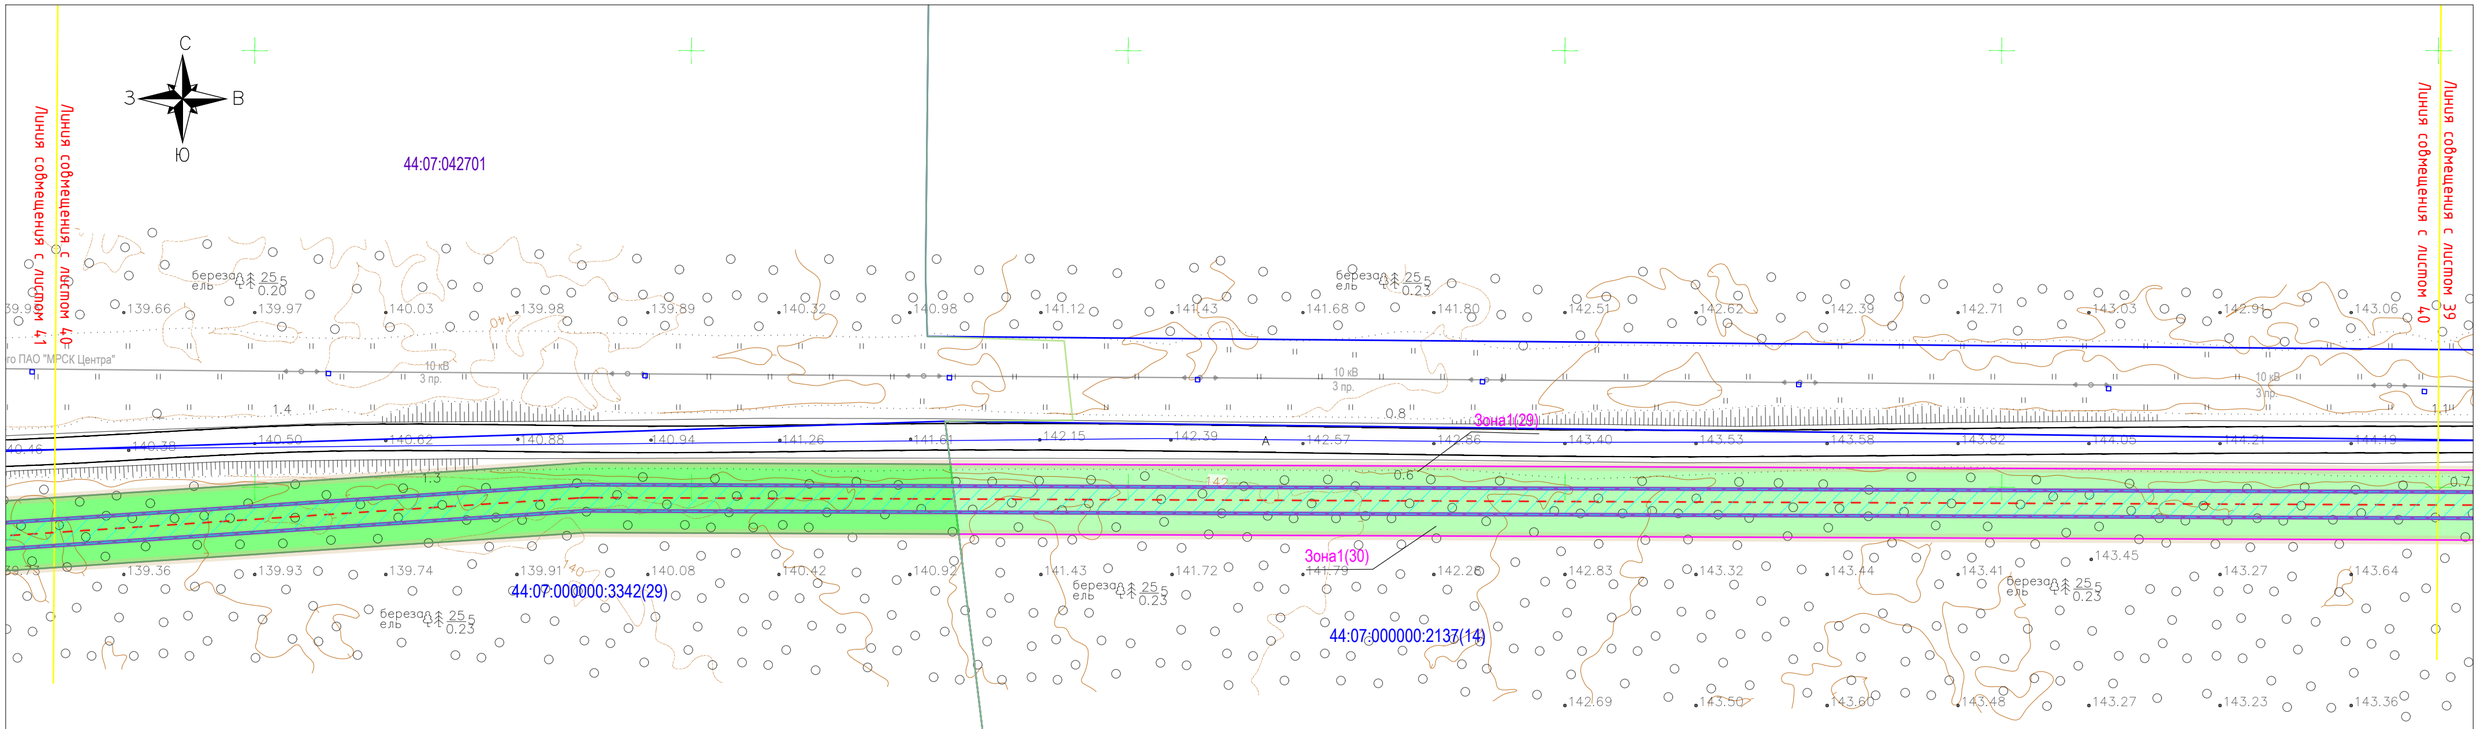

Схема раскладки листов

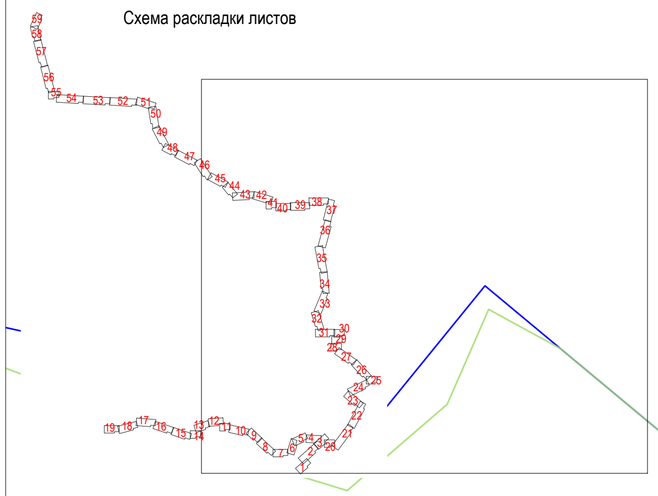

УСЛОВНЫЕ ОБОЗНАЧЕНИЯ:

- -граница проекта межевания территории
- -границы устанавливаемого публичного сервитута в целях размещения линейного объекта (не превышающей охранной зоны включая размещение неотъемлемых технологических частей линейного объекта)
- -границы устанавливаемого публичного сервитута в целях размещения мест для складирования строительных и иных материалов, возведения некапитальных строений, сооружений
- - проектное местоположение инженерного сооружения (ось трассы газопровода)
- - граница земельных участков, объектов капитального строительства сведения которых включены в ЕГРН, и их кадастровые номера
- 44:07:052803:342
- 44:07:052803 - граница и номер кадастрового квартала
- - установленные границы административно-территориальных образований
- - обозначение земельного участка с кадастровым номером 44:07:053001:127*
- - границы лесничеств, участковых лесничеств (согласно ЕГРН)
- - границы лесничеств, участковых лесничеств в границах устанавливаемых публичных сервитутов (согласно утвержденных ПДЛУ)

- - обозначение земельного участка с кадастровым номером 44:00:000000:27* (лес РФ)
- - обозначение земельного участка с кадастровым номером 44:07:000000:551* (лес РФ)
- - обозначение земельного участка с кадастровым номером 44:07:000000:397* (права отсутствуют)
- - обозначение земельных участках с кадастровыми номерами 44:07:000000:237*, 44:07:000000:243*, 44:07:000000:230*

Границы зон с особыми условиями использования территорий

- - Граница зон с особыми условиями использования территорий, действующей с момента ввода в эксплуатацию
- охранная зона от ЛЭП (существующие)
- -охранная зона подземного кабеля связи
- охранная зона газопровода существующего

*Земельные участки с кадастровыми номерами 44:07:000000:551, 44:07:000000:230, 44:07:053001:127, 44:07:000000:237, 44:07:000000:243, 44:00:000000:27, 44:07:000000:397 согласно сведениям из Единого государственного реестра недвижимости является ранее учтенными, границы не установлены в соответствии с требованиями земельного законодательства.

Примечание:
1 - Система координат - МСК - 44, зона 1
2 - Линейные объекты, подлежащие реконструкции в связи с изменением их местоположения, отсутствуют
3 - Земельные участки, изымаемые для государственных или муниципальных нужд, отсутствуют
4 - Зоны планируемого размещения объектов капитального строительства, установленные ранее утвержденной документацией по планировке территории, отсутствуют
5 - Линейные объекты, подлежащие реконструкции в связи с изменением их местоположения, отсутствуют

Изм.	Кол. уч.	Лист.	№ док.	Подпись	Дата
Составил		Дыброва И.В.			10.24
Проверил		Степкин И.А.			10.24

4537.010.СИД.0/0.1549-ДПТ-7

«Межпоселковый газопровод с. Кузнецово Костромского района - д. Бычиха Костромского района - п. Васильево Костромского района - п. Мисково Костромского района»

Раздел 3.
"Материалы по обоснованию проекта межевания территории. Графическая часть"

Стадия	Лист	Листов
П	40	59

Чертеж материалов по обоснованию проекта межевания территории

ООО "Калужские просторы"

Масштаб 1:1000

размер 297x590

Примечание:
1 - Система координат - МСК - 44, зона 1
2 - Линейные объекты, подлежащие реконструкции в связи с изменением их местоположения, отсутствуют
3 - Земельные участки, изымаемые для государственных или муниципальных нужд, отсутствуют
4 - Зоны планируемого размещения объектов капитального строительства, установленные ранее утвержденной документацией по планировке территории, отсутствуют
5 - Линейные объекты, подлежащие реконструкции в связи с изменением их местоположения, отсутствуют

Линия совмещения с листом 42
Линия совмещения с листом 41
Линия совмещения с листом 40

Зона1(32)
Зона1(31)
Зона1(29)
Зона1(30)
44:07:000000:551*
44:07:000000:243*

УСЛОВНЫЕ ОБОЗНАЧЕНИЯ:

- -граница проекта межевания территории
- -границы устанавливаемого публичного сервитута в целях размещения линейного объекта (не превышающей охранной зоны включая размещение неотъемлемых технологических частей линейного объекта)
- -границы устанавливаемого публичного сервитута в целях размещения мест для складирования строительных и иных материалов, возведения некапитальных строений, сооружений
- - проектное местоположение инженерного сооружения (ось трассы газопровода)
- 44:07:052803:342 - граница земельных участков, объектов капитального строительства сведения которых включены в ЕГРН, и их кадастровые номера
- 44:07:052803 - граница и номер кадастрового квартала
- - установленные границы административно-территориальных образований
- - обозначение земельного участка с кадастровым номером 44:07:053001:127*
- - границы лесничеств, участковых лесничеств (согласно ЕГРН)
- - границы лесничеств, участковых лесничеств в границах устанавливаемых публичных сервитутов (согласно утвержденных ПДЛУ)

- - обозначение земельного участка с кадастровым номером 44:00:000000:27* (лес РФ)
- - обозначение земельного участка с кадастровым номером 44:07:000000:551* (лес РФ)
- - обозначение земельного участка с кадастровым номером 44:07:000000:397* (права отсутствуют)
- - обозначение земельных участках с кадастровыми номерами 44:07:000000:237*, 44:07:000000:243*, 44:07:000000:230*

Границы зон с особыми условиями использования территорий

- - Граница зон с особыми условиями использования территорий, действующей с момента ввода в эксплуатацию
- охранная зона от ЛЭП (существующие)
- -охранная зона подземного кабеля связи
- охранная зона газопровода существующего

*Земельные участки с кадастровыми номерами 44:07:000000:551, 44:07:000000:230, 44:07:053001:127, 44:07:000000:237, 44:07:000000:243, 44:00:000000:27, 44:07:000000:397 согласно сведениям из Единого государственного реестра недвижимости является ранее учтенными, границы не установлены в соответствии с требованиями земельного законодательства.

Схема раскладки листов

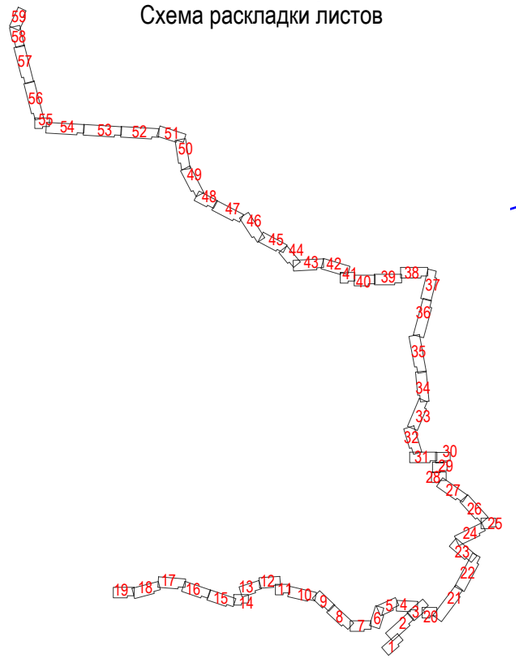

Изм.	Кол. уч.	Лист.	№ док.	Подпись	Дата
Составил		Дыброва И.В.			10.24
Проверил		Степкин И.А.			10.24

4537.010.СИД.0/0.1549-ДПТ-7

«Межпоселковый газопровод с. Кузнецово Костромского района - д. Бычиха Костромского района - п. Василево Костромского района - п. Мисково Костромского района»

Раздел 3.
"Материалы по обоснованию проекта межевания территории. Графическая часть"

Стадия	Лист	Листов
П	41	59

Чертеж материалов по обоснованию проекта межевания территории

ООО "Калужские просторы"

Масштаб 1:1000

размер 297х420

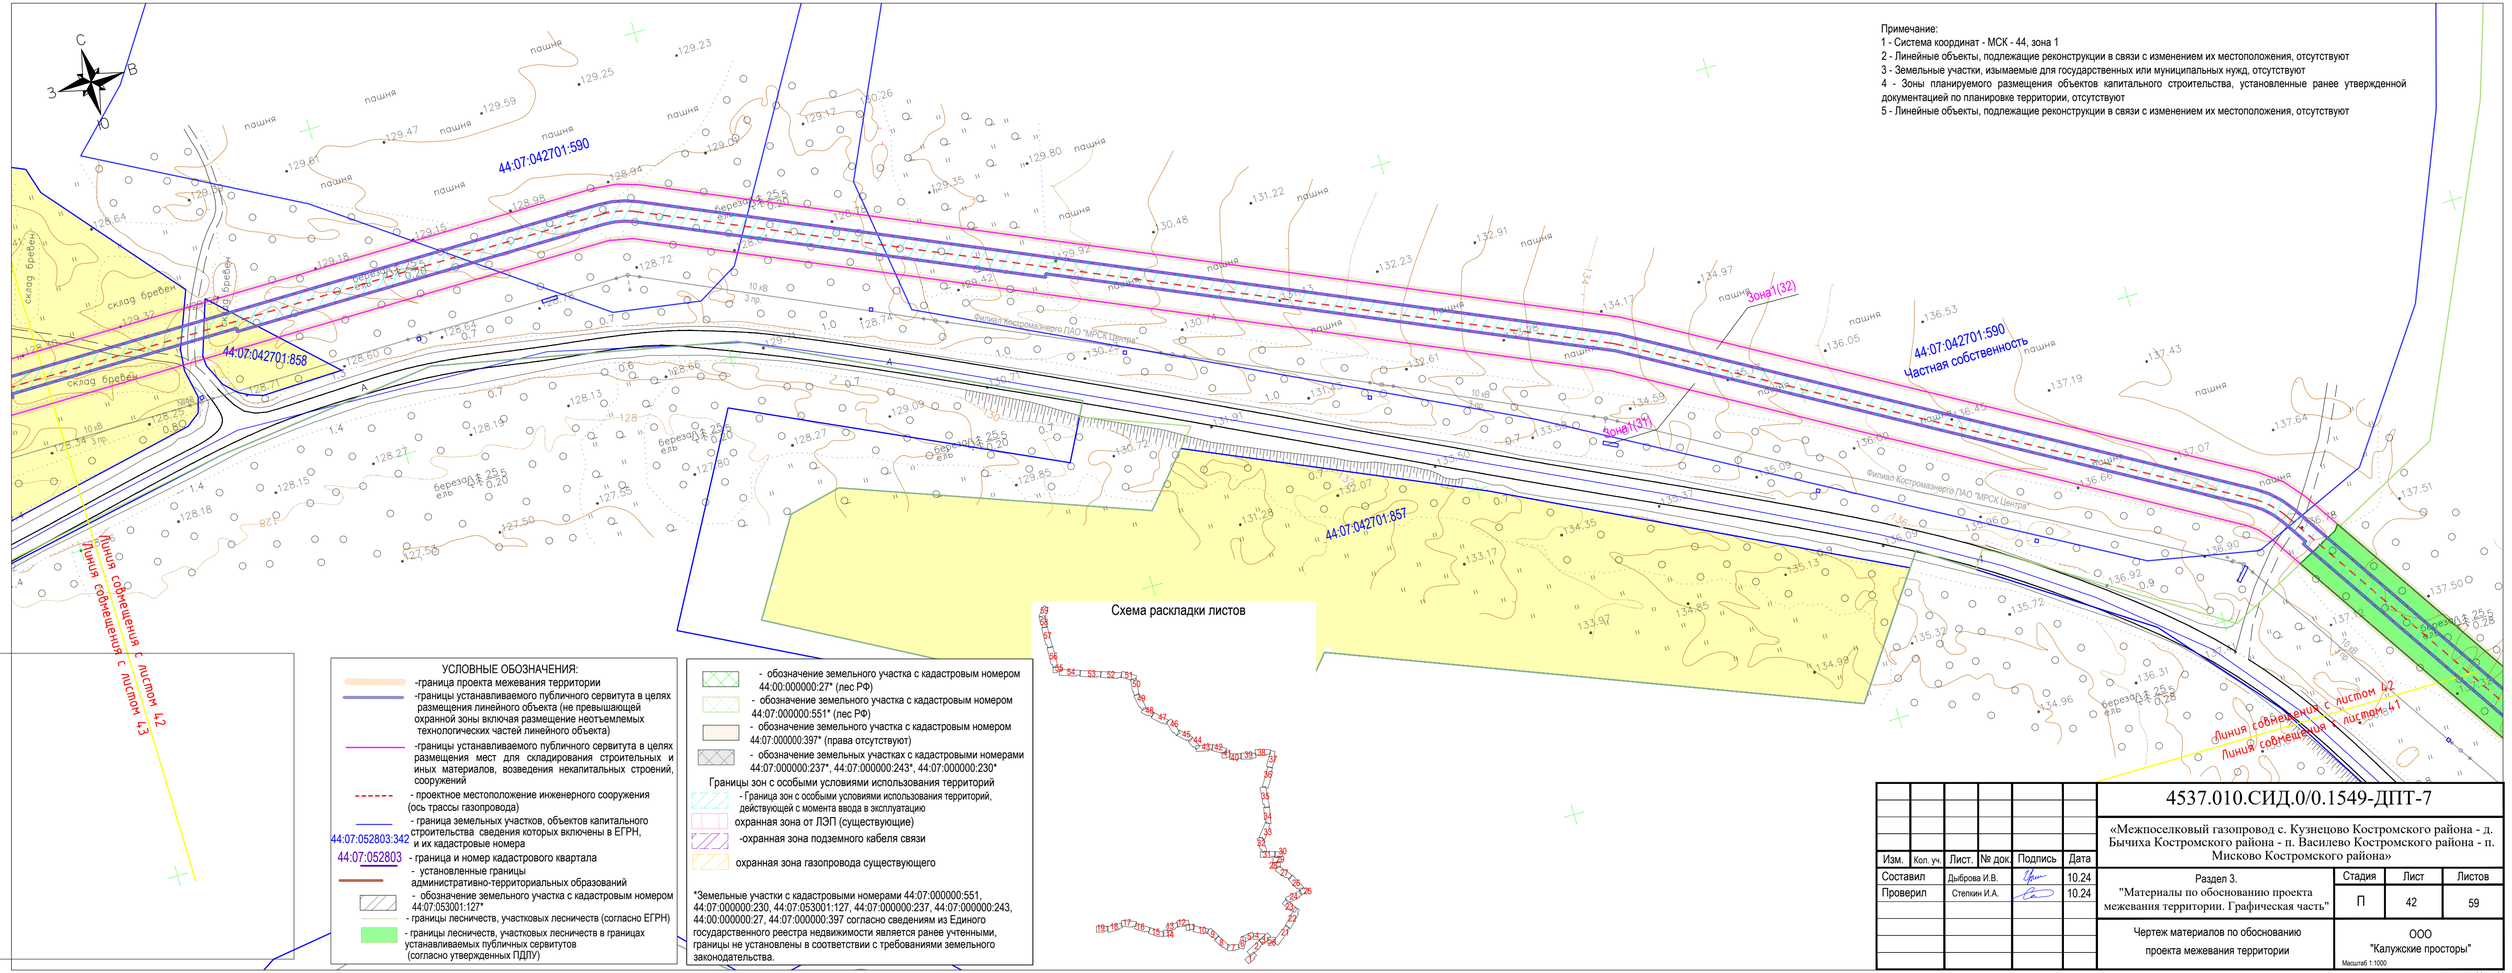

Примечание:
1 - Система координат - МСК - 44, зона 1
2 - Линейные объекты, подлежащие реконструкции в связи с изменением их местоположения, отсутствуют
3 - Земельные участки, изымаемые для государственных или муниципальных нужд, отсутствуют
4 - Зоны планируемого размещения объектов капитального строительства, установленные ранее утвержденной документацией по планировке территории, отсутствуют
5 - Линейные объекты, подлежащие реконструкции в связи с изменением их местоположения, отсутствуют

Схема раскладки листов

УСЛОВНЫЕ ОБОЗНАЧЕНИЯ:

- -граница проекта межевания территории
- -границы устанавливаемого публичного сервитута в целях размещения линейного объекта (не превышающей охранной зоны включая размещение неотъемлемых технологических частей линейного объекта)
- -границы устанавливаемого публичного сервитута в целях размещения мест для складирования строительных и иных материалов, возведения некапитальных строений, сооружений
- - проектное местоположение инженерного сооружения (ось трассы газопровода)
- - граница земельных участков, объектов капитального строительства сведения которых включены в ЕГРН, и их кадастровые номера
- 44:07:052803:342
- 44:07:052803 - граница и номер кадастрового квартала
- - установленные границы административно-территориальных образований
- - обозначение земельного участка с кадастровым номером 44:07:053001:127*
- - границы лесничеств, участковых лесничеств (согласно ЕГРН)
- - границы лесничеств, участковых лесничеств в границах устанавливаемых публичных сервитутов (согласно утвержденных ПДПУ)

- - обозначение земельного участка с кадастровым номером 44:00:000000:27* (лес РФ)
- - обозначение земельного участка с кадастровым номером 44:07:000000:551* (лес РФ)
- - обозначение земельного участка с кадастровым номером 44:07:000000:397* (права отсутствуют)
- - обозначение земельных участках с кадастровыми номерами 44:07:000000:237*, 44:07:000000:243*, 44:07:000000:230*

Границы зон с особыми условиями использования территорий
- - Граница зон с особыми условиями использования территорий, действующей с момента ввода в эксплуатацию
- охранная зона от ЛЭП (существующие)
- -охранная зона подземного кабеля связи
- охранная зона газопровода существующего

*Земельные участки с кадастровыми номерами 44:07:000000:551, 44:07:000000:230, 44:07:053001:127, 44:07:000000:237, 44:07:000000:243, 44:00:000000:27, 44:07:000000:397 согласно сведениям из Единого государственного реестра недвижимости является ранее учтенными, границы не установлены в соответствии с требованиями земельного законодательства.

Изм.	Кол. уч.	Лист.	№ док.	Подпись	Дата
Составил		Дыброва И.В.			10.24
Проверил		Степкин И.А.			10.24

4537.010.СИД.0/0.1549-ДПТ-7

«Межпоселковый газопровод с. Кузнецово Костромского района - д. Бычиха Костромского района - п. Василево Костромского района - п. Мисково Костромского района»

Раздел 3.
"Материалы по обоснованию проекта межевания территории. Графическая часть"

Стадия	Лист	Листов
П	42	59

Чертеж материалов по обоснованию проекта межевания территории

ООО "Калужские просторы"

Масштаб 1:1000

размер 297x760

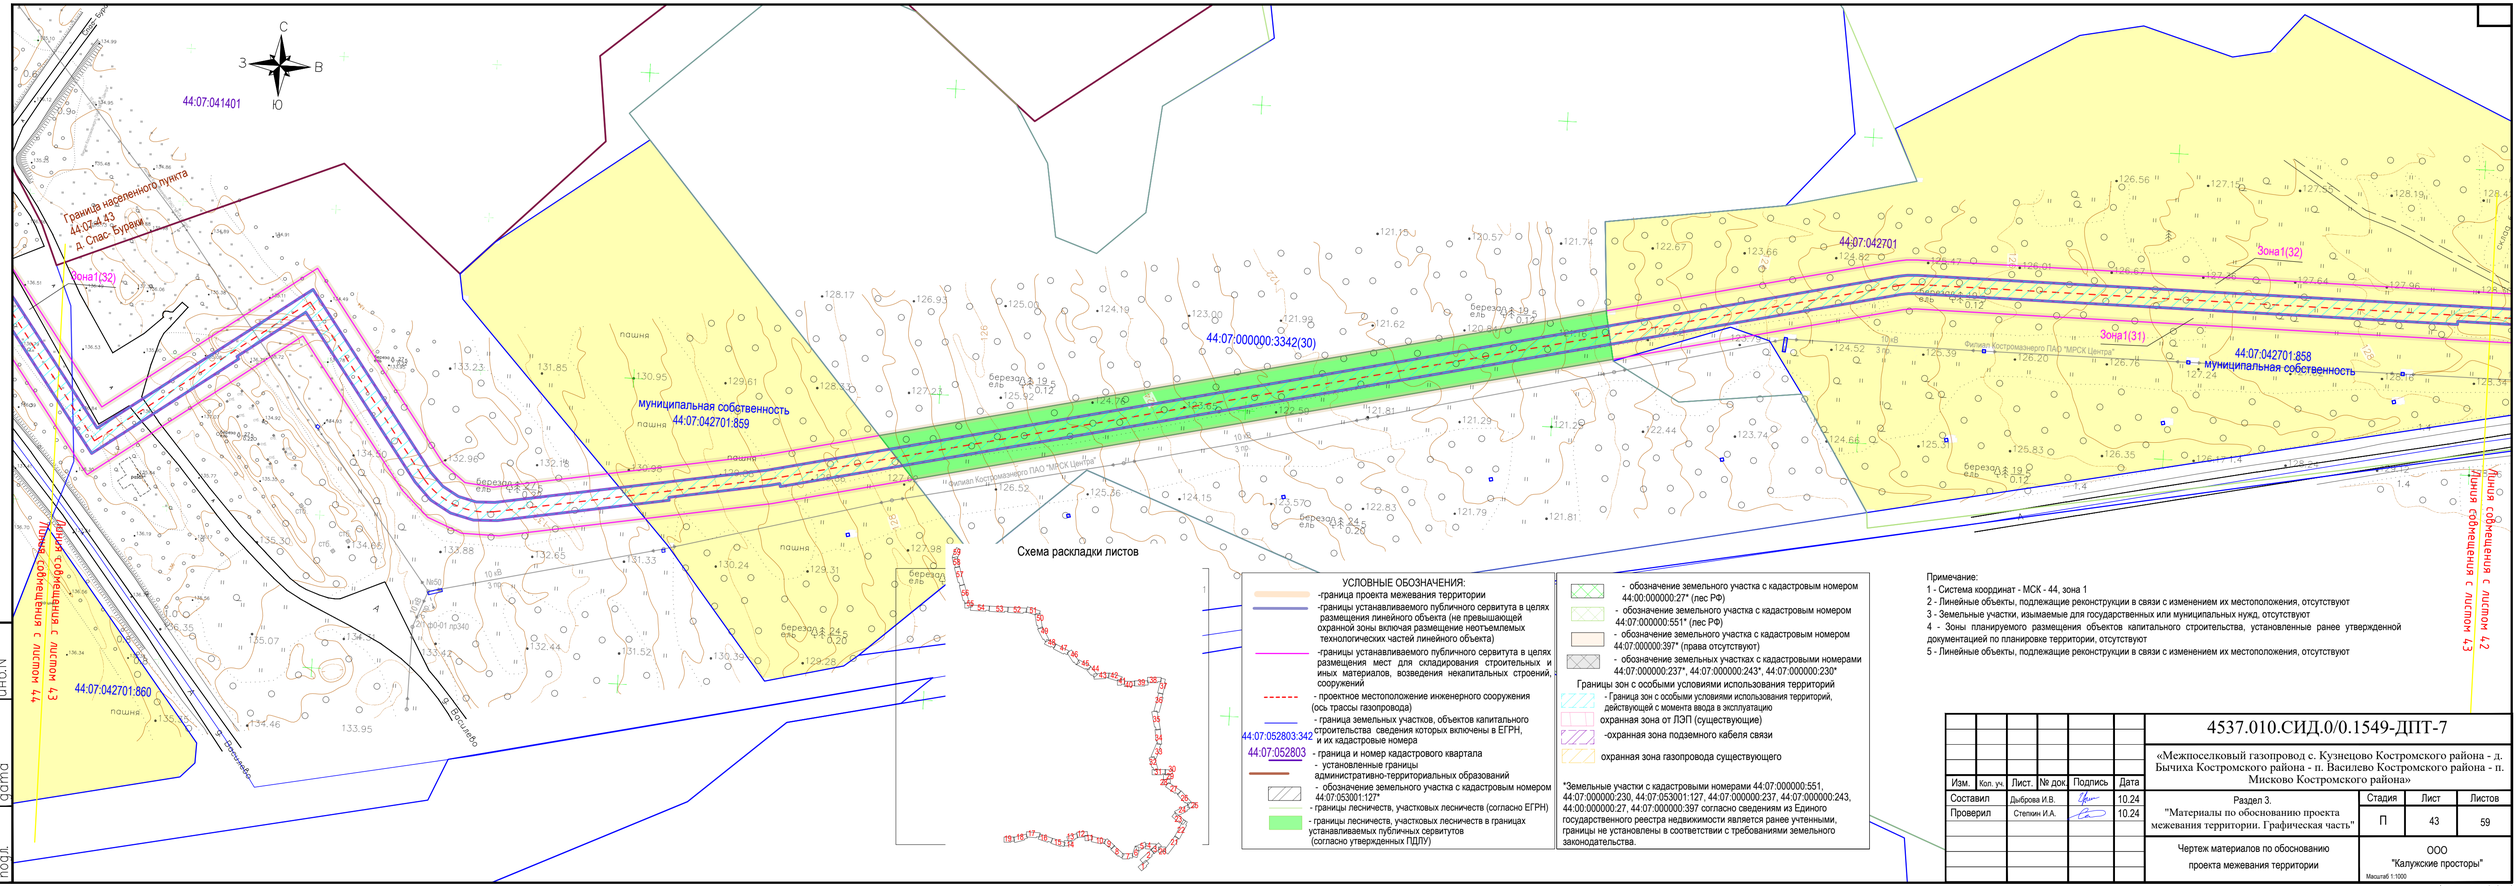

УСЛОВНЫЕ ОБОЗНАЧЕНИЯ:

- -граница проекта межевания территории
- -границы устанавливаемого публичного сервитута в целях размещения линейного объекта (не превышающей охранной зоны включая размещение неотъемлемых технологических частей линейного объекта)
- -границы устанавливаемого публичного сервитута в целях размещения мест для складирования строительных и иных материалов, возведения некапитальных строений, сооружений
- - проектное местоположение инженерного сооружения (ось трассы газопровода)
- - граница земельных участков, объектов капитального строительства сведения которых включены в ЕГРН, и их кадастровые номера
- 44:07:052803:345* - граница и номер кадастрового квартала
- 44:07:052803 - установленные границы административно-территориальных образований
- - обозначение земельного участка с кадастровым номером 44:07:053001:127*
- - границы лесничеств, участковых лесничеств (согласно ЕГРН)
- - границы лесничеств, участковых лесничеств в границах устанавливаемых публичных сервитутов (согласно утвержденных ПДПУ)

- - обозначение земельного участка с кадастровым номером 44:00:000000:27* (лес РФ)
- - обозначение земельного участка с кадастровым номером 44:07:000000:551* (лес РФ)
- - обозначение земельного участка с кадастровым номером 44:07:000000:397* (права отсутствуют)
- - обозначение земельных участках с кадастровыми номерами 44:07:000000:237*, 44:07:000000:243*, 44:07:000000:230*

Границы зон с особыми условиями использования территорий

- - Граница зон с особыми условиями использования территорий, действующей с момента ввода в эксплуатацию
- охранная зона от ЛЭП (существующие)
- -охранная зона подземного кабеля связи
- охранная зона газопровода существующего

*Земельные участки с кадастровыми номерами 44:07:000000:551, 44:07:000000:230, 44:07:053001:127, 44:07:000000:237, 44:07:000000:243, 44:00:000000:27, 44:07:000000:397 согласно сведениям из Единого государственного реестра недвижимости является ранее учтенными, границы не установлены в соответствии с требованиями земельного законодательства.

Примечание:
1 - Система координат - МСК - 44, зона 1
2 - Линейные объекты, подлежащие реконструкции в связи с изменением их местоположения, отсутствуют
3 - Земельные участки, изымаемые для государственных или муниципальных нужд, отсутствуют
4 - Зоны планируемого размещения объектов капитального строительства, установленные ранее утвержденной документацией по планировке территории, отсутствуют
5 - Линейные объекты, подлежащие реконструкции в связи с изменением их местоположения, отсутствуют

Изм.	Кол. уч.	Лист.	№ док.	Подпись	Дата
Составил		Дыброва И.В.			10.24
Проверил		Степкин И.А.			10.24

4537.010.СИД.0/0.1549-ДПТ-7

«Межпоселковый газопровод с. Кузнецово Костромского района - д. Бычиха Костромского района - п. Василево Костромского района - п. Мисково Костромского района»

Раздел 3. "Материалы по обоснованию проекта межевания территории. Графическая часть"

Стадия	Лист	Листов
П	43	59

Чертеж материалов по обоснованию проекта межевания территории

ООО "Калужские просторы"

Масштаб 1:1000

Инв. N подл. | Подпись и дата | Взам. инв.N

Формат А4х4

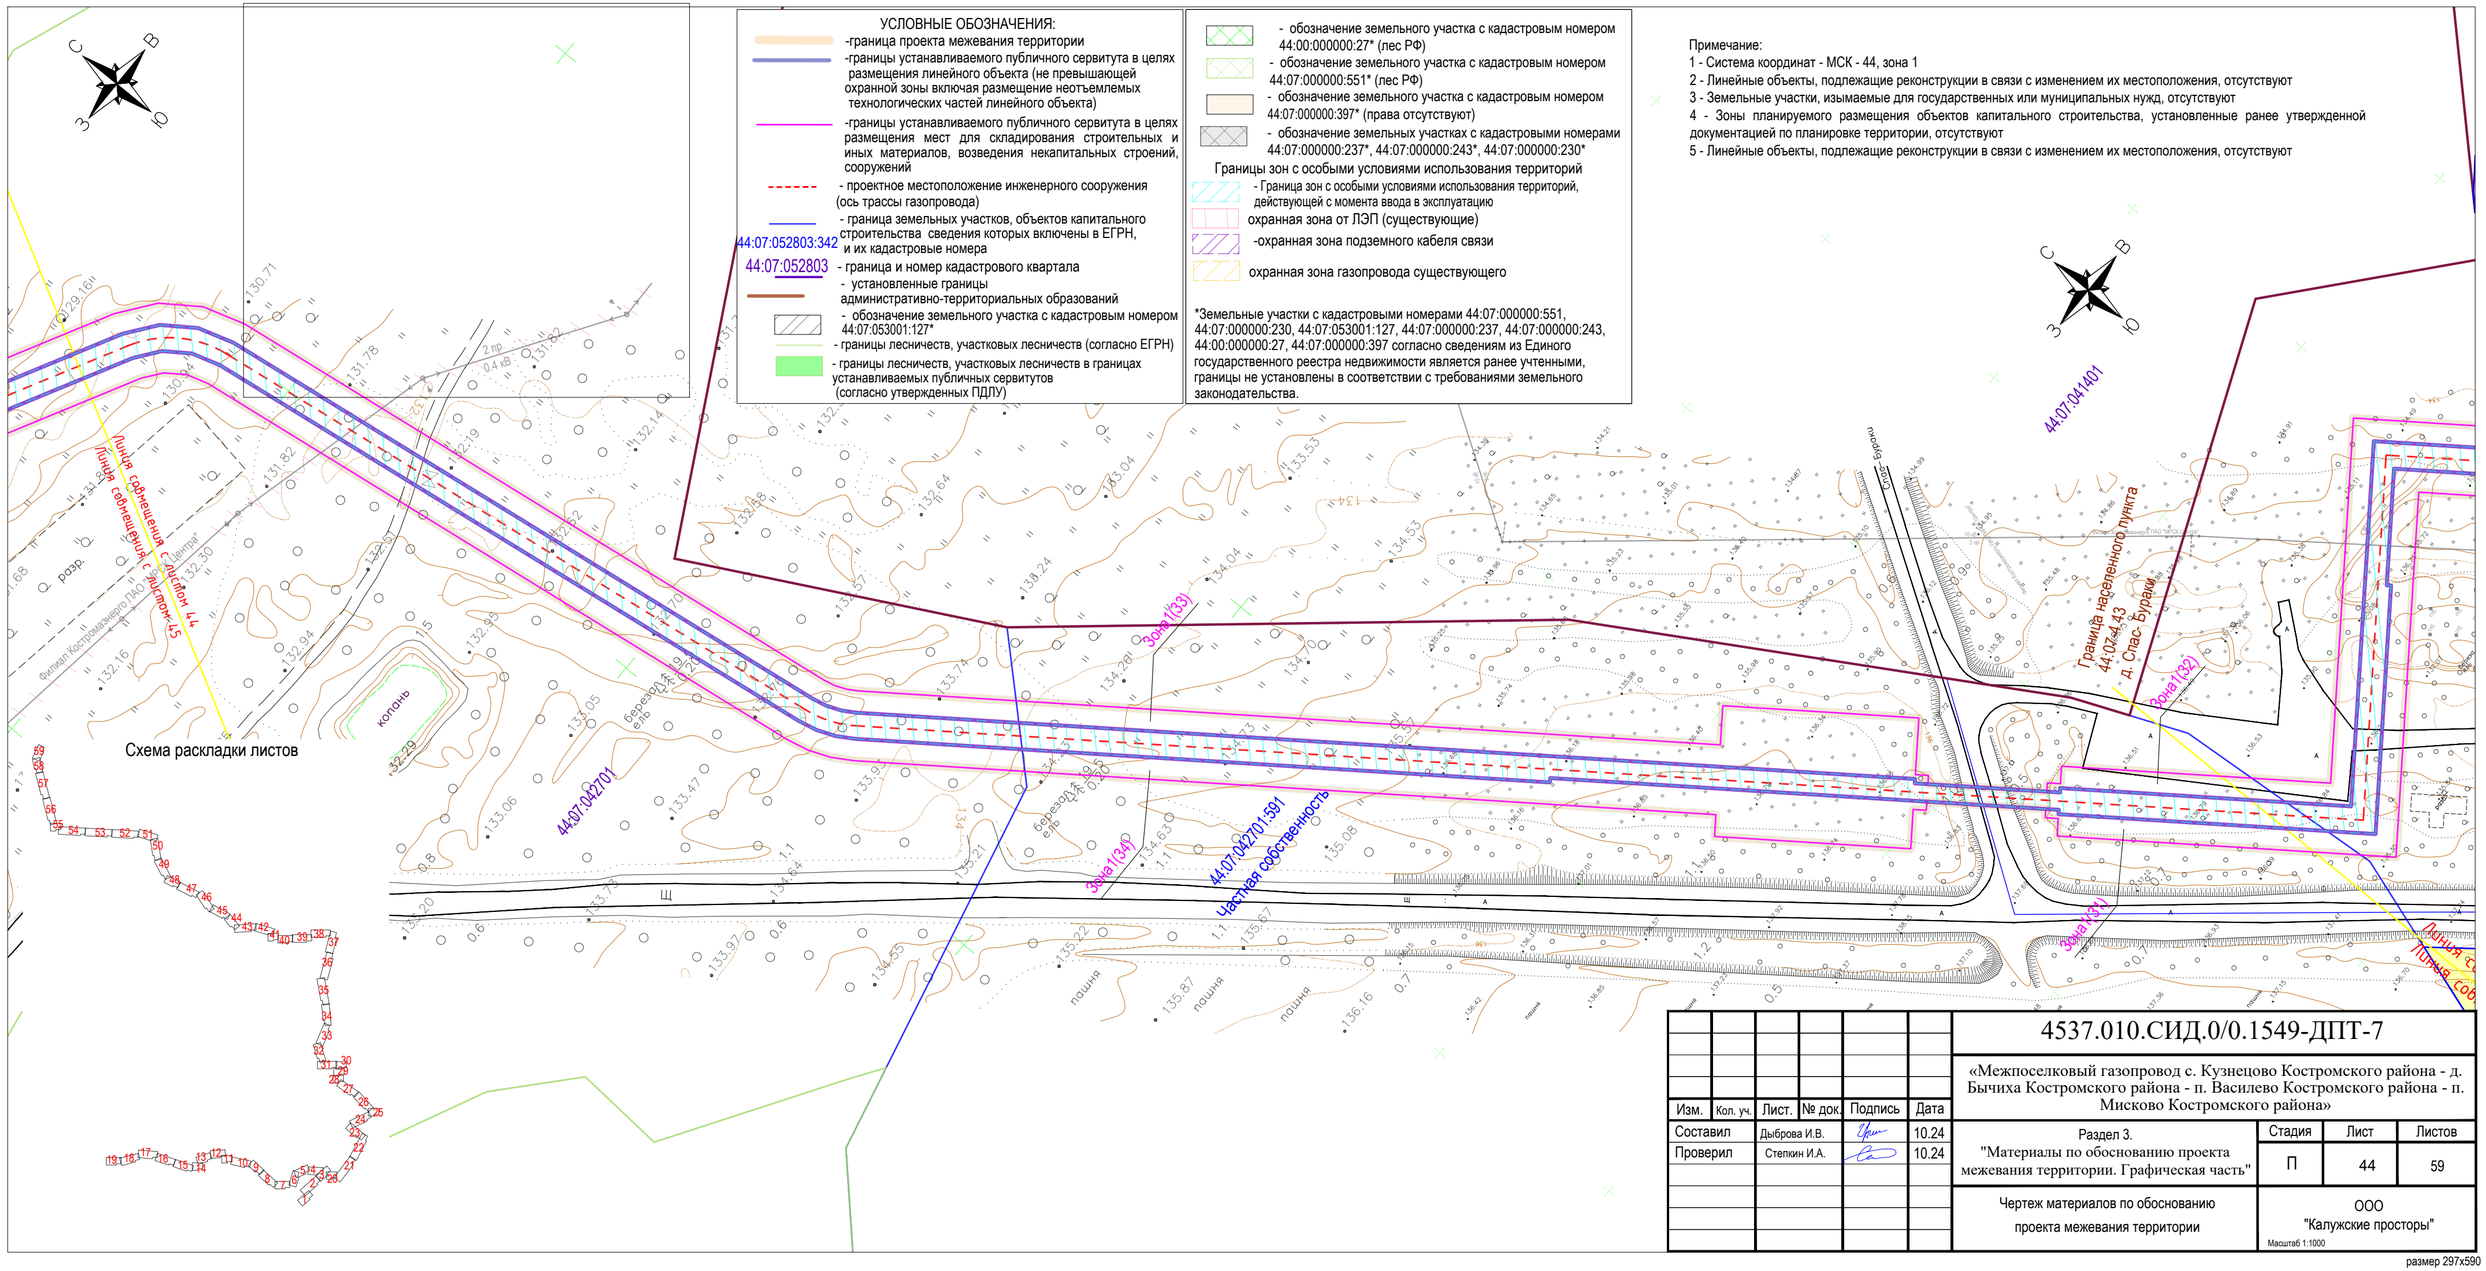
УСЛОВНЫЕ ОБОЗНАЧЕНИЯ:
-граница проекта межевания территории
-границы устанавливаемого публичного сервитута в целях размещения линейного объекта (не превышающей охранной зоны включая размещение неотъемлемых технологических частей линейного объекта)
-границы устанавливаемого публичного сервитута в целях размещения мест для складирования строительных и иных материалов, возведения некапитальных строений, сооружений
- проектное местоположение инженерного сооружения (ось трассы газопровода)
- граница земельных участков, объектов капитального строительства сведения которых включены в ЕГРН, и их кадастровые номера
44:07:052803:342
44:07:052803 - граница и номер кадастрового квартала
- установленные границы административно-территориальных образований
- обозначение земельного участка с кадастровым номером 44:07:053001:127*
- границы лесничеств, участковых лесничеств (согласно ЕГРН)
- границы лесничеств, участковых лесничеств в границах устанавливаемых публичных сервитутов (согласно утвержденных ПДЛУ)
- обозначение земельного участка с кадастровым номером 44:07:000000:27* (лес РФ)
- обозначение земельного участка с кадастровым номером 44:07:000000:551* (лес РФ)
- обозначение земельного участка с кадастровым номером 44:07:000000:397* (права отсутствуют)
- обозначение земельных участках с кадастровыми номерами 44:07:000000:237*, 44:07:000000:243*, 44:07:000000:230*
Границы зон с особыми условиями использования территорий
- Граница зон с особыми условиями использования территорий, действующей с момента ввода в эксплуатацию
охранная зона от ЛЭП (существующие)
-охранная зона подземного кабеля связи
охранная зона газопровода существующего
*Земельные участки с кадастровыми номерами 44:07:000000:551, 44:07:000000:230, 44:07:053001:127, 44:07:000000:237, 44:07:000000:243, 44:00:000000:27, 44:07:000000:397 согласно сведениям из Единого государственного реестра недвижимости является ранее учтенными, границы не установлены в соответствии с требованиями земельного законодательства.
Примечание:
1 - Система координат - МСК - 44, зона 1
2 - Линейные объекты, подлежащие реконструкции в связи с изменением их местоположения, отсутствуют
3 - Земельные участки, изымаемые для государственных или муниципальных нужд, отсутствуют
4 - Зоны планируемого размещения объектов капитального строительства, установленные ранее утвержденной документацией по планировке территории, отсутствуют
5 - Линейные объекты, подлежащие реконструкции в связи с изменением их местоположения, отсутствуют
Схема раскладки листов
Линия совмещения с листом 44
Линия совмещения с листом 45
44:07:042701
44:07:042701:591
Частная собственность
44:07:041401
Граница населенного пункта 44:07:44 43 - п. Спас-Бураки
Зона1(32)
Зона1(33)
Зона1(34)
Зона1(31)
Линия совмещения с листом 43
Линия совмещения с листом 46
Филиал Костромаэнерго ПАО "Россети Центра"
Березовая роща
колонь
разр.
пашня
4537.010.СИД.0/0.1549-ДПТ-7
«Межпоселковый газопровод с. Кузнецово Костромского района - д. Бычиха Костромского района - п. Василево Костромского района - п. Мисково Костромского района»
Изм. Кол. уч. Лист. № док. Подпись Дата
Составил Дыброва И.В. 10.24
Проверил Степкин И.А. 10.24
Раздел 3. "Материалы по обоснованию проекта межевания территории. Графическая часть"
Стадия П
Лист 44
Листов 59
Чертеж материалов по обоснованию проекта межевания территории
ООО "Калужские просторы"
Масштаб 1:1000
размер 297х590

Примечание:
1 - Система координат - МСК - 44, зона 1
2 - Линейные объекты, подлежащие реконструкции в связи с изменением их местоположения, отсутствуют
3 - Земельные участки, изымаемые для государственных или муниципальных нужд, отсутствуют
4 - Зоны планируемого размещения объектов капитального строительства, установленные ранее утвержденной документацией по планировке территории, отсутствуют
5 - Линейные объекты, подлежащие реконструкции в связи с изменением их местоположения, отсутствуют

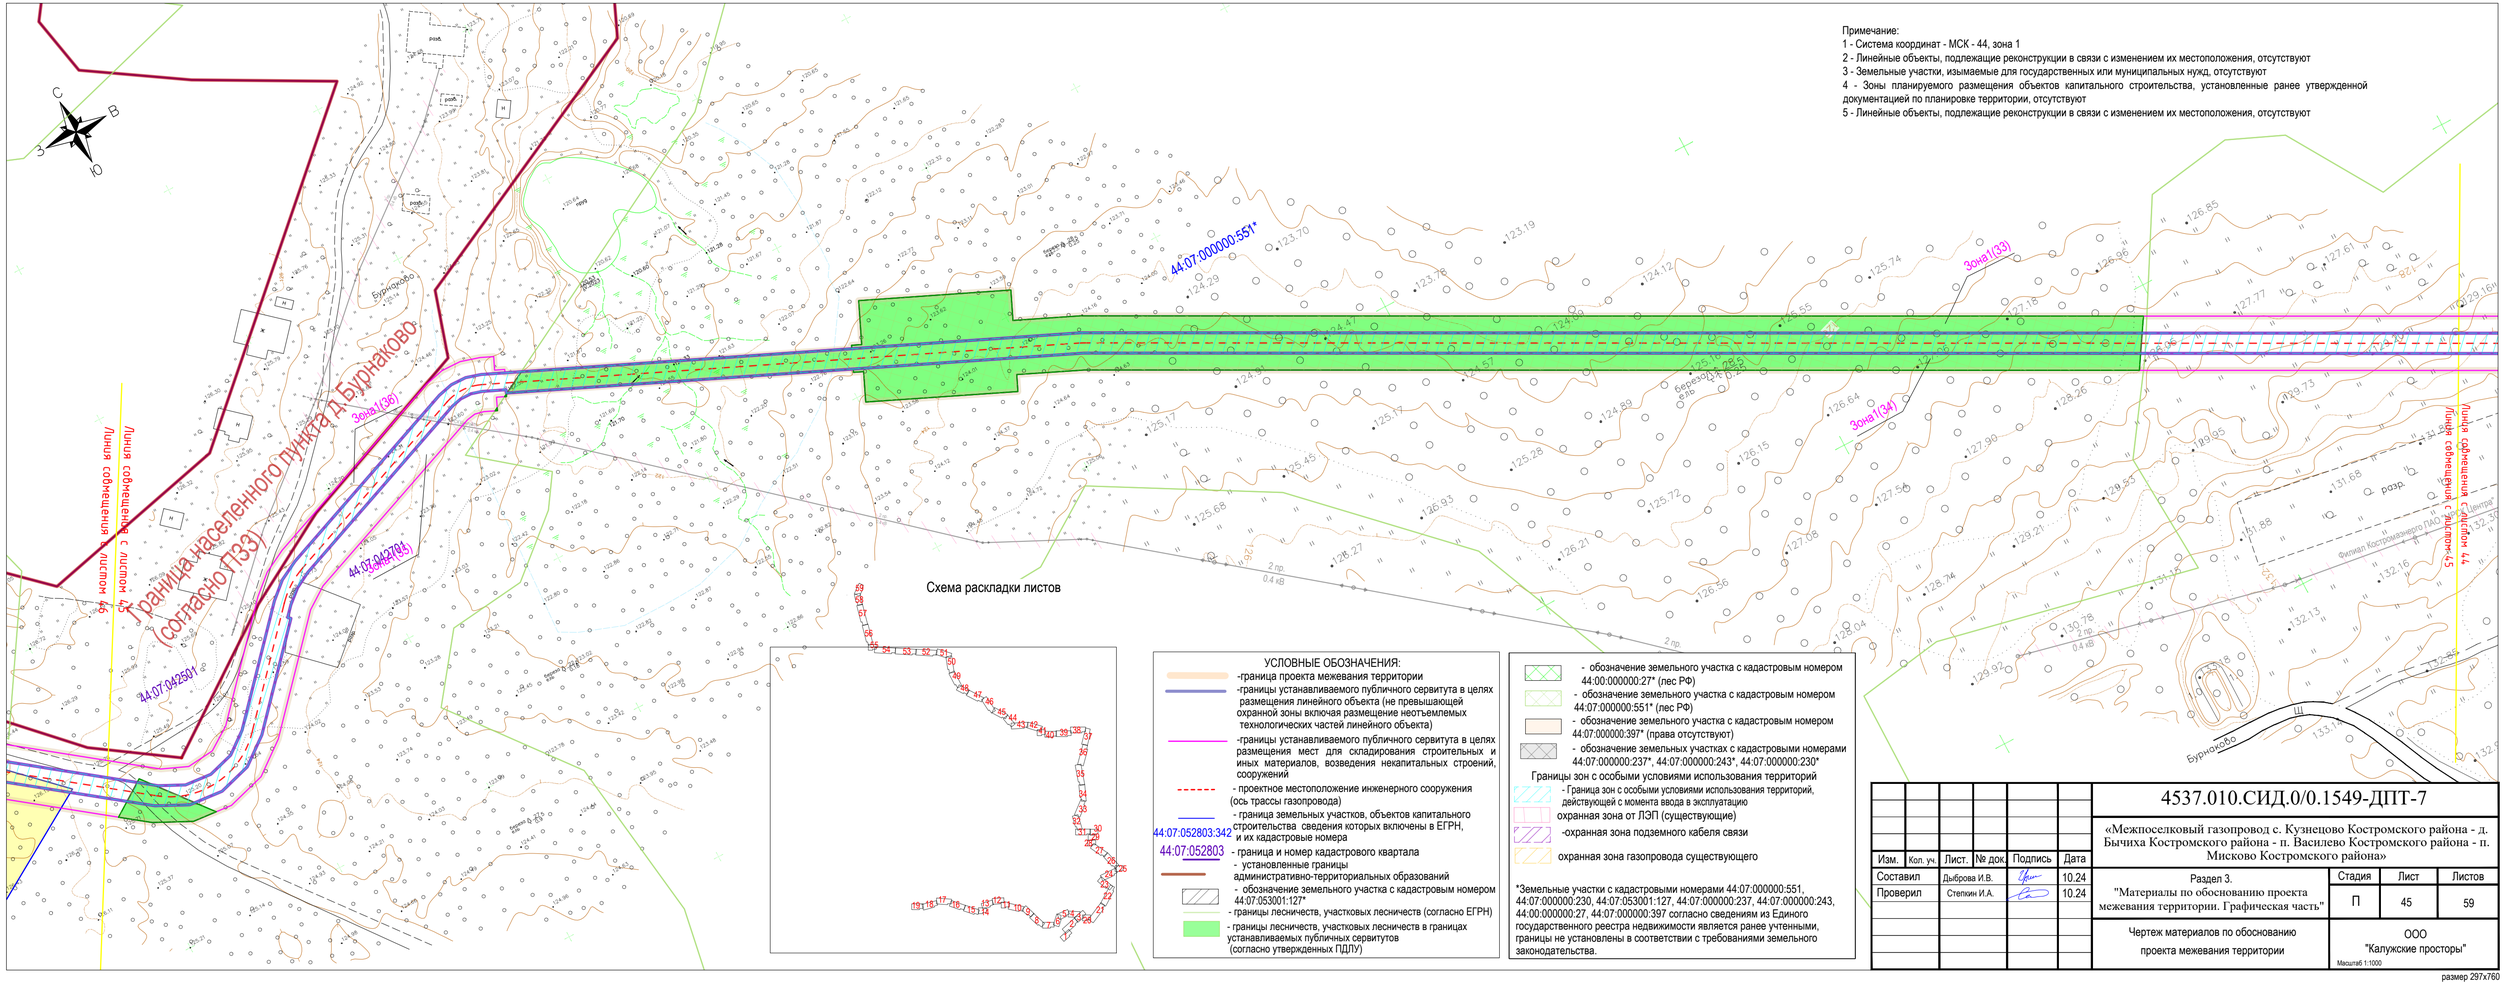

Схема раскладки листов

УСЛОВНЫЕ ОБОЗНАЧЕНИЯ:

- -граница проекта межевания территории
- -границы устанавливаемого публичного сервитута в целях размещения линейного объекта (не превышающей охранной зоны включая размещение неотъемлемых технологических частей линейного объекта)
- -границы устанавливаемого публичного сервитута в целях размещения мест для складирования строительных и иных материалов, возведения некапитальных строений, сооружений
- - проектное местоположение инженерного сооружения (ось трассы газопровода)
- 44:07:052803:342 - граница земельных участков, объектов капитального строительства сведения которых включены в ЕГРН, и их кадастровые номера
- 44:07:052803 - граница и номер кадастрового квартала
- - установленные границы административно-территориальных образований
- - обозначение земельного участка с кадастровым номером 44:07:053001:127*
- - границы лесничеств, участковых лесничеств (согласно ЕГРН)
- - границы лесничеств, участковых лесничеств в границах устанавливаемых публичных сервитутов (согласно утвержденных ПДПУ)

- - обозначение земельного участка с кадастровым номером 44:00:000000:27* (лес РФ)
- - обозначение земельного участка с кадастровым номером 44:07:000000:551* (лес РФ)
- - обозначение земельного участка с кадастровым номером 44:07:000000:397* (права отсутствуют)
- - обозначение земельных участках с кадастровыми номерами 44:07:000000:237*, 44:07:000000:243*, 44:07:000000:230*

Границы зон с особыми условиями использования территорий

- - Граница зон с особыми условиями использования территорий, действующей с момента ввода в эксплуатацию
- охранная зона от ЛЭП (существующие)
- -охранная зона подземного кабеля связи
- охранная зона газопровода существующего

*Земельные участки с кадастровыми номерами 44:07:000000:551, 44:07:000000:230, 44:07:053001:127, 44:07:000000:237, 44:07:000000:243, 44:00:000000:27, 44:07:000000:397 согласно сведениям из Единого государственного реестра недвижимости является ранее учтенными, границы не установлены в соответствии с требованиями земельного законодательства.

Изм.	Кол. уч.	Лист.	№ док.	Подпись	Дата
Составил		Дыброва И.В.			10.24
Проверил		Степкин И.А.			10.24

4537.010.СИД.0/0.1549-ДПТ-7

«Межпоселковый газопровод с. Кузнецово Костромского района - д. Бычиха Костромского района - п. Василево Костромского района - п. Мисково Костромского района»

Раздел 3.
"Материалы по обоснованию проекта межевания территории. Графическая часть"

Стадия	Лист	Листов
П	45	59

Чертеж материалов по обоснованию проекта межевания территории

ООО "Калужские просторы"

Масштаб 1:1000

размер 297х760

Примечание:
1 - Система координат - МСК - 44, зона 1
2 - Линейные объекты, подлежащие реконструкции в связи с изменением их местоположения, отсутствуют
3 - Земельные участки, изымаемые для государственных или муниципальных нужд, отсутствуют
4 - Зоны планируемого размещения объектов капитального строительства, установленные ранее утвержденной документацией по планировке территории, отсутствуют
5 - Линейные объекты, подлежащие реконструкции в связи с изменением их местоположения, отсутствуют

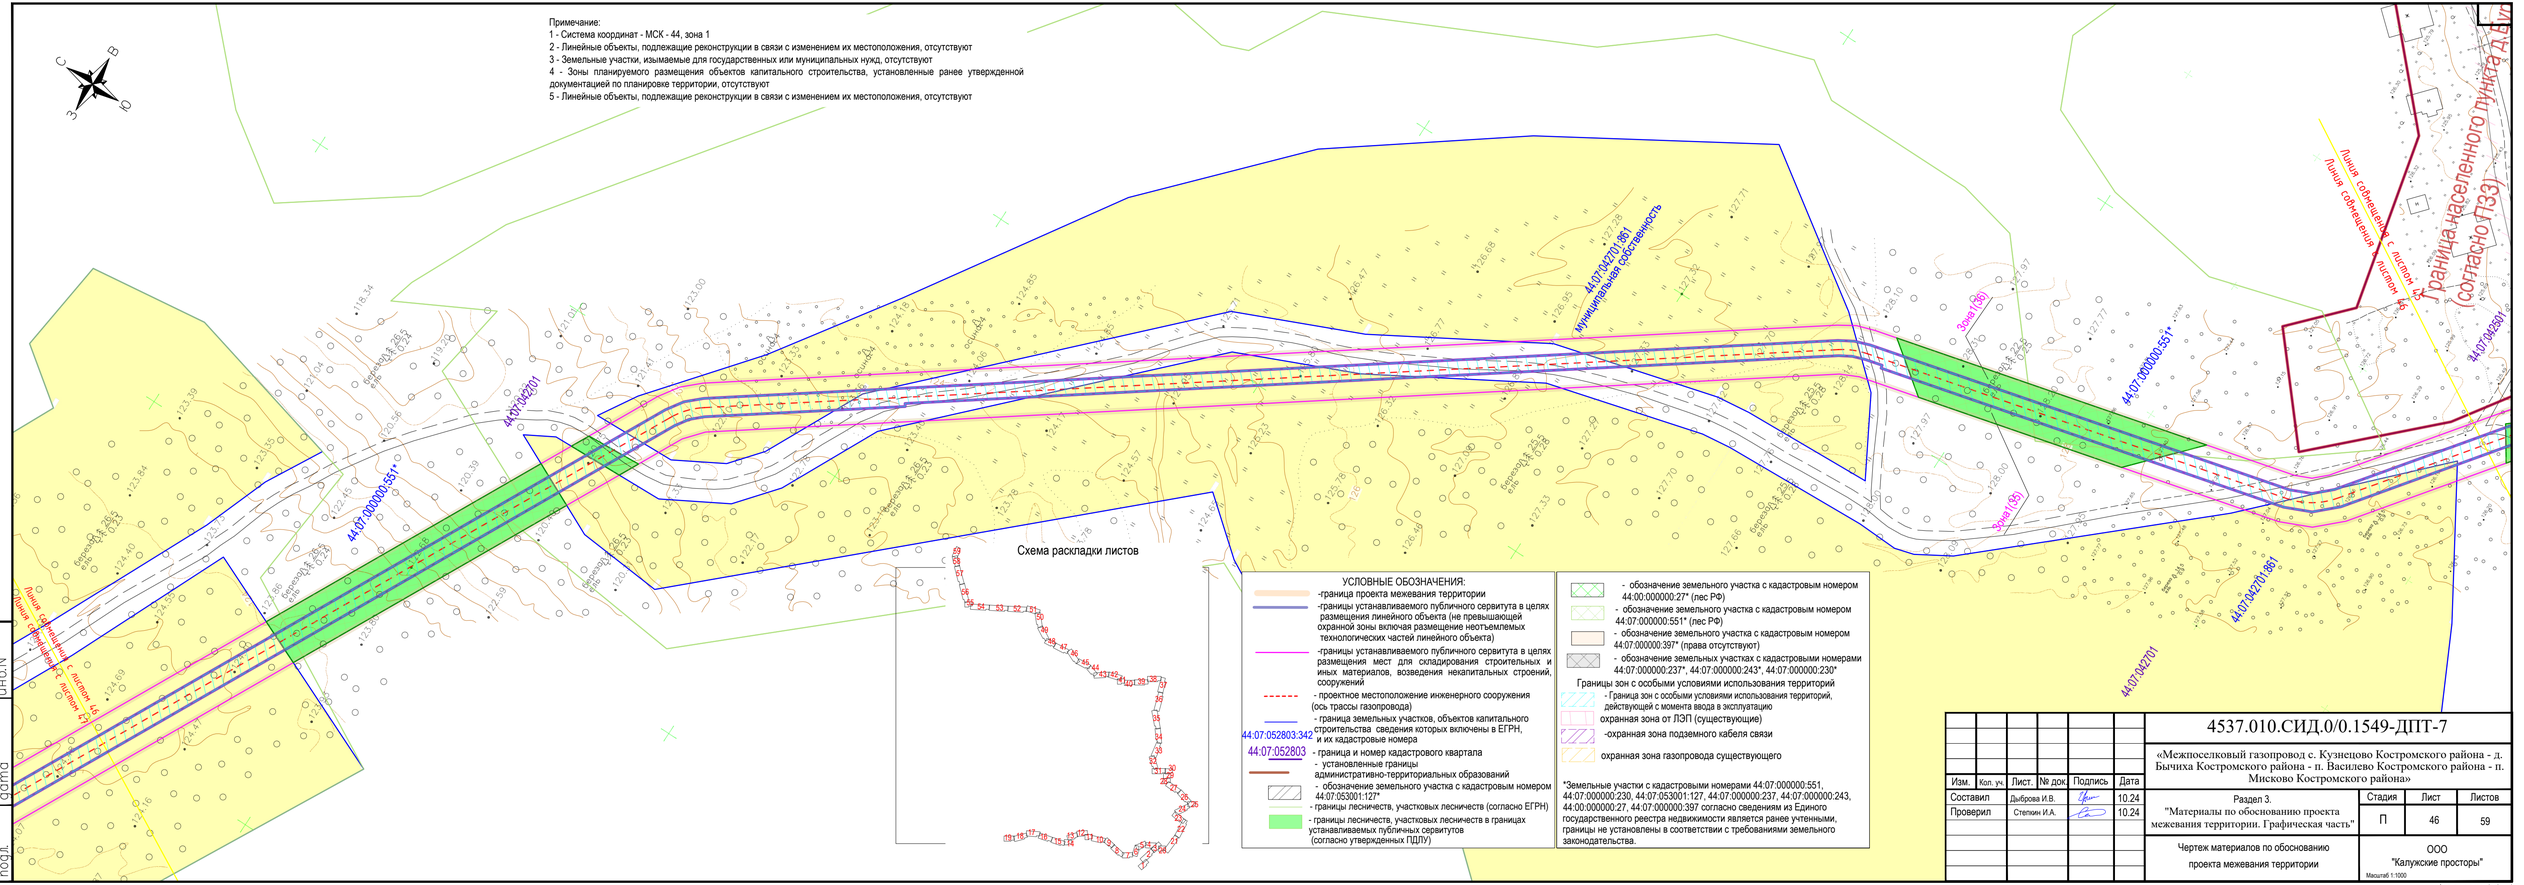

УСЛОВНЫЕ ОБОЗНАЧЕНИЯ:

- -граница проекта межевания территории
- -границы устанавливаемого публичного сервитута в целях размещения линейного объекта (не превышающей охранной зоны включая размещение неотъемлемых технологических частей линейного объекта)
- -границы устанавливаемого публичного сервитута в целях размещения мест для складирования строительных и иных материалов, возведения некапитальных строений, сооружений
- - проектное местоположение инженерного сооружения (ось трассы газопровода)
- - граница земельных участков, объектов капитального строительства сведения которых включены в ЕГРН, и их кадастровые номера
- 44:07:052803:345
- 44:07:052803 - граница и номер кадастрового квартала
- - установленные границы административно-территориальных образований
- - обозначение земельного участка с кадастровым номером 44:07:053001:127*
- - границы лесничеств, участковых лесничеств (согласно ЕГРН)
- - границы лесничеств, участковых лесничеств в границах устанавливаемых публичных сервитутов (согласно утвержденных ПДПУ)

- - обозначение земельного участка с кадастровым номером 44:00:000000:27* (лес РФ)
- - обозначение земельного участка с кадастровым номером 44:07:000000:551* (лес РФ)
- - обозначение земельного участка с кадастровым номером 44:07:000000:397* (права отсутствуют)
- - обозначение земельных участках с кадастровыми номерами 44:07:000000:237*, 44:07:000000:243*, 44:07:000000:230*

Границы зон с особыми условиями использования территорий

- Граница зон с особыми условиями использования территорий, действующей с момента ввода в эксплуатацию
- охранная зона от ЛЭП (существующие)
- -охранная зона подземного кабеля связи
- охранная зона газопровода существующего

*Земельные участки с кадастровыми номерами 44:07:000000:551, 44:07:000000:230, 44:07:053001:127, 44:07:000000:237, 44:07:000000:243, 44:00:000000:27, 44:07:000000:397 согласно сведениям из Единого государственного реестра недвижимости является ранее учтенными, границы не установлены в соответствии с требованиями земельного законодательства.

Взам. инв.N
Подпись и дата
Инв. N подл.

Изм.	Кол. уч.	Лист.	№ док.	Подпись	Дата
Составил		Дыбросв И.В.			10.24
Проверил		Степкин И.А.			10.24

4537.010.СИД.0/0.1549-ДПТ-7

«Межпоселковый газопровод с. Кузнецово Костромского района - д. Бычиха Костромского района - п. Василево Костромского района - п. Мисково Костромского района»

Раздел 3. "Материалы по обоснованию проекта межевания территории. Графическая часть"	Стадия	Лист	Листов
	П	46	59
Чертеж материалов по обоснованию проекта межевания территории	ООО "Калужские просторы"		

Масштаб 1:1000

Формат А4х4

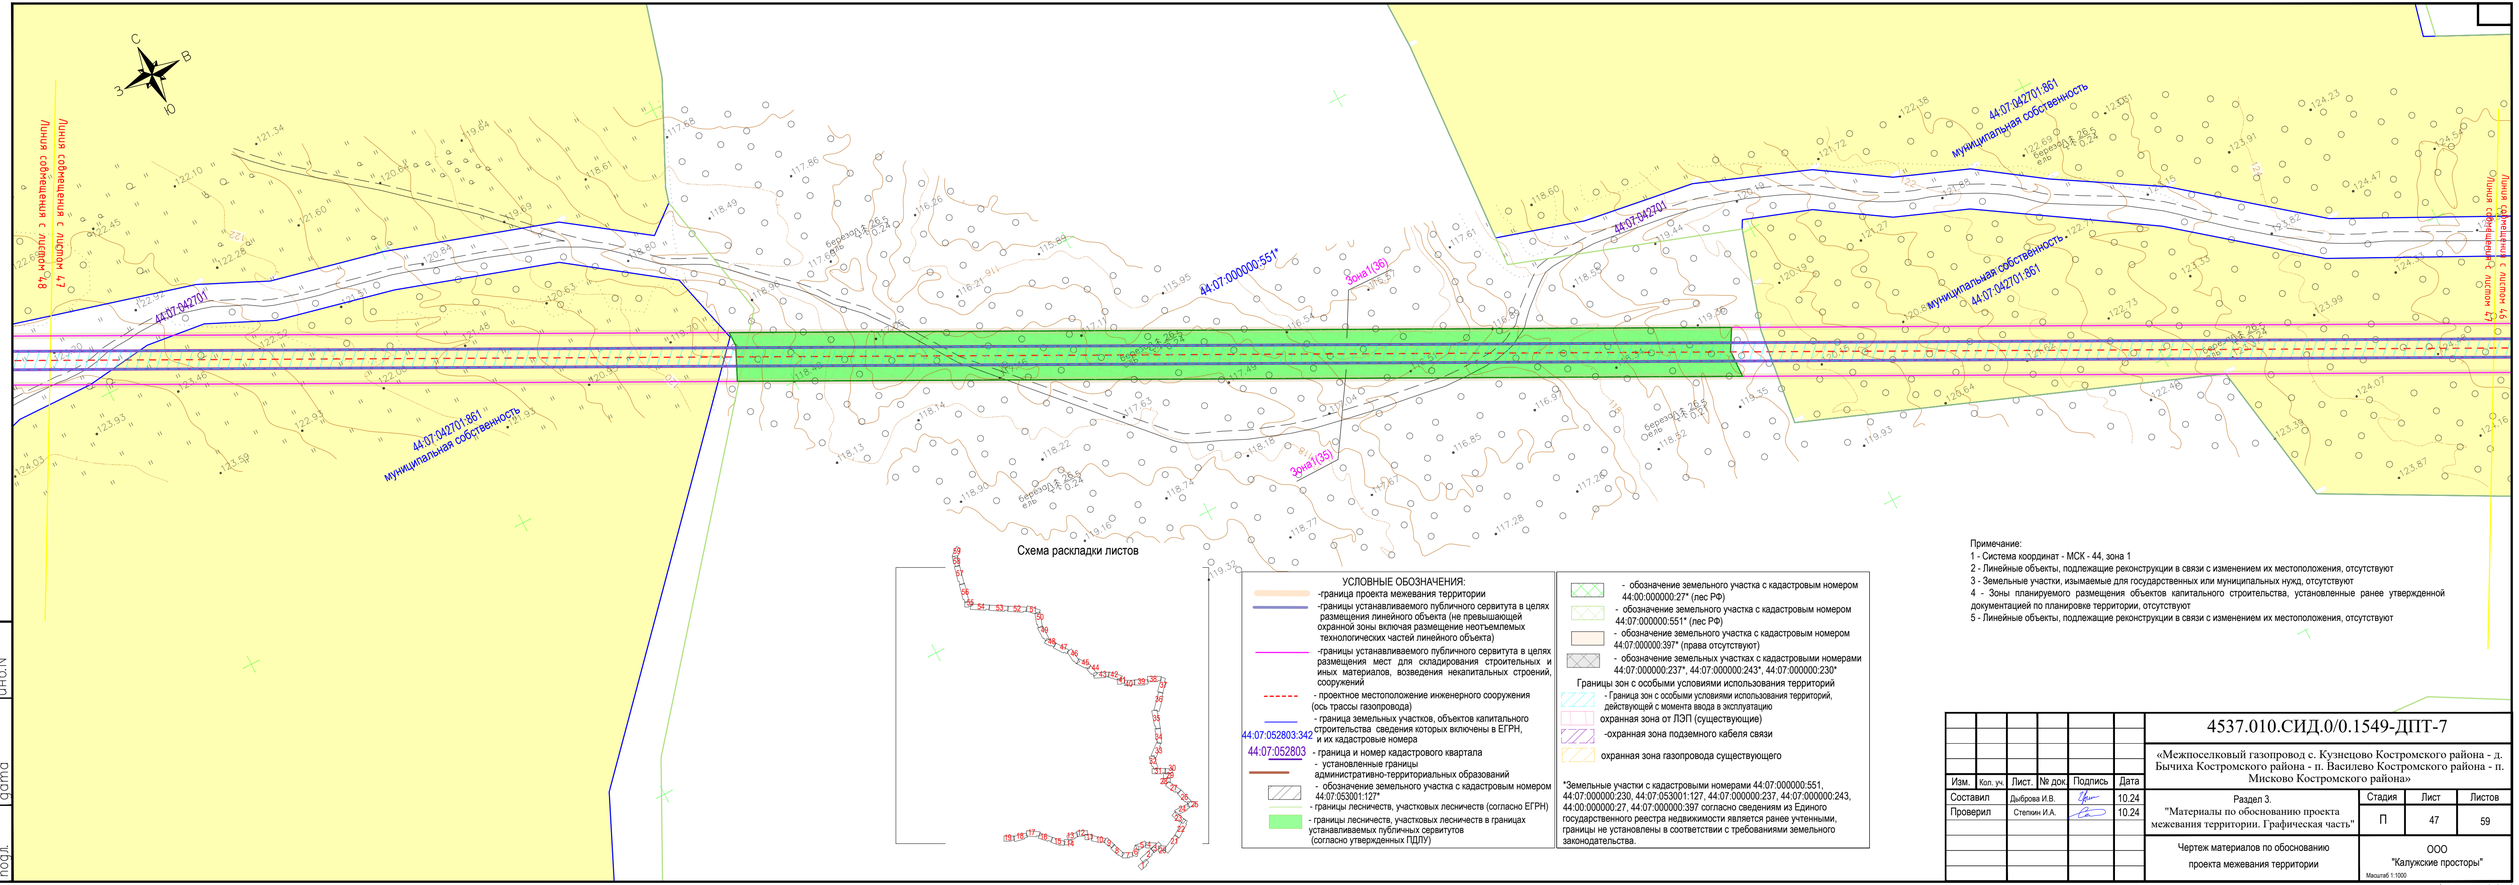

Схема раскладки листов

УСЛОВНЫЕ ОБОЗНАЧЕНИЯ:

- -граница проекта межевания территории
- -границы устанавливаемого публичного сервитута в целях размещения линейного объекта (не превышающей охранной зоны включая размещение неотъемлемых технологических частей линейного объекта)
- -границы устанавливаемого публичного сервитута в целях размещения мест для складирования строительных и иных материалов, возведения некапитальных строений, сооружений
- - проектное местоположение инженерного сооружения (ось трассы газопровода)
- - граница земельных участков, объектов капитального строительства сведения которых включены в ЕГРН, и их кадастровые номера

44:07:052803:342*

44:07:052803

- - граница и номер кадастрового квартала
- - установленные границы административно-территориальных образований
- - обозначение земельного участка с кадастровым номером 44:07:053001:127*
- - границы лесничеств, участковых лесничеств (согласно ЕГРН)
- - границы лесничеств, участковых лесничеств в границах устанавливаемых публичных сервитутов (согласно утвержденных ПДПУ)

- - обозначение земельного участка с кадастровым номером 44:00:000000:27* (лес РФ)
- - обозначение земельного участка с кадастровым номером 44:07:000000:551* (лес РФ)
- - обозначение земельного участка с кадастровым номером 44:07:000000:397* (права отсутствуют)
- - обозначение земельных участках с кадастровыми номерами 44:07:000000:237*, 44:07:000000:243*, 44:07:000000:230*

Границы зон с особыми условиями использования территорий

- - Граница зон с особыми условиями использования территорий, действующей с момента ввода в эксплуатацию
- охранная зона от ЛЭП (существующие)
- -охранная зона подземного кабеля связи
- охранная зона газопровода существующего

*Земельные участки с кадастровыми номерами 44:07:000000:551, 44:07:000000:230, 44:07:053001:127, 44:07:000000:237, 44:07:000000:243, 44:00:000000:27, 44:07:000000:397 согласно сведениям из Единого государственного реестра недвижимости является ранее учтенными, границы не установлены в соответствии с требованиями земельного законодательства.

Примечание:
1 - Система координат - МСК - 44, зона 1
2 - Линейные объекты, подлежащие реконструкции в связи с изменением их местоположения, отсутствуют
3 - Земельные участки, изымаемые для государственных или муниципальных нужд, отсутствуют
4 - Зоны планируемого размещения объектов капитального строительства, установленные ранее утвержденной документацией по планировке территории, отсутствуют
5 - Линейные объекты, подлежащие реконструкции в связи с изменением их местоположения, отсутствуют

Изм.	Кол. уч.	Лист.	№ док.	Подпись	Дата
Составил		Дыброва И.В.			10.24
Проверил		Степкин И.А.			10.24

4537.010.СИД.0/0.1549-ДПТ-7

«Межпоселковый газопровод с. Кузнецово Костромского района - д. Бычиха Костромского района - п. Василево Костромского района - п. Мисково Костромского района»

Раздел 3. "Материалы по обоснованию проекта межевания территории. Графическая часть"	Стадия	Лист	Листов
	П	47	59
Чертеж материалов по обоснованию проекта межевания территории	ООО "Калужские просторы"		

Масштаб 1:1000

Инв. N подл. | Подпись и дата | Взам. инв.N

Формат А4х4

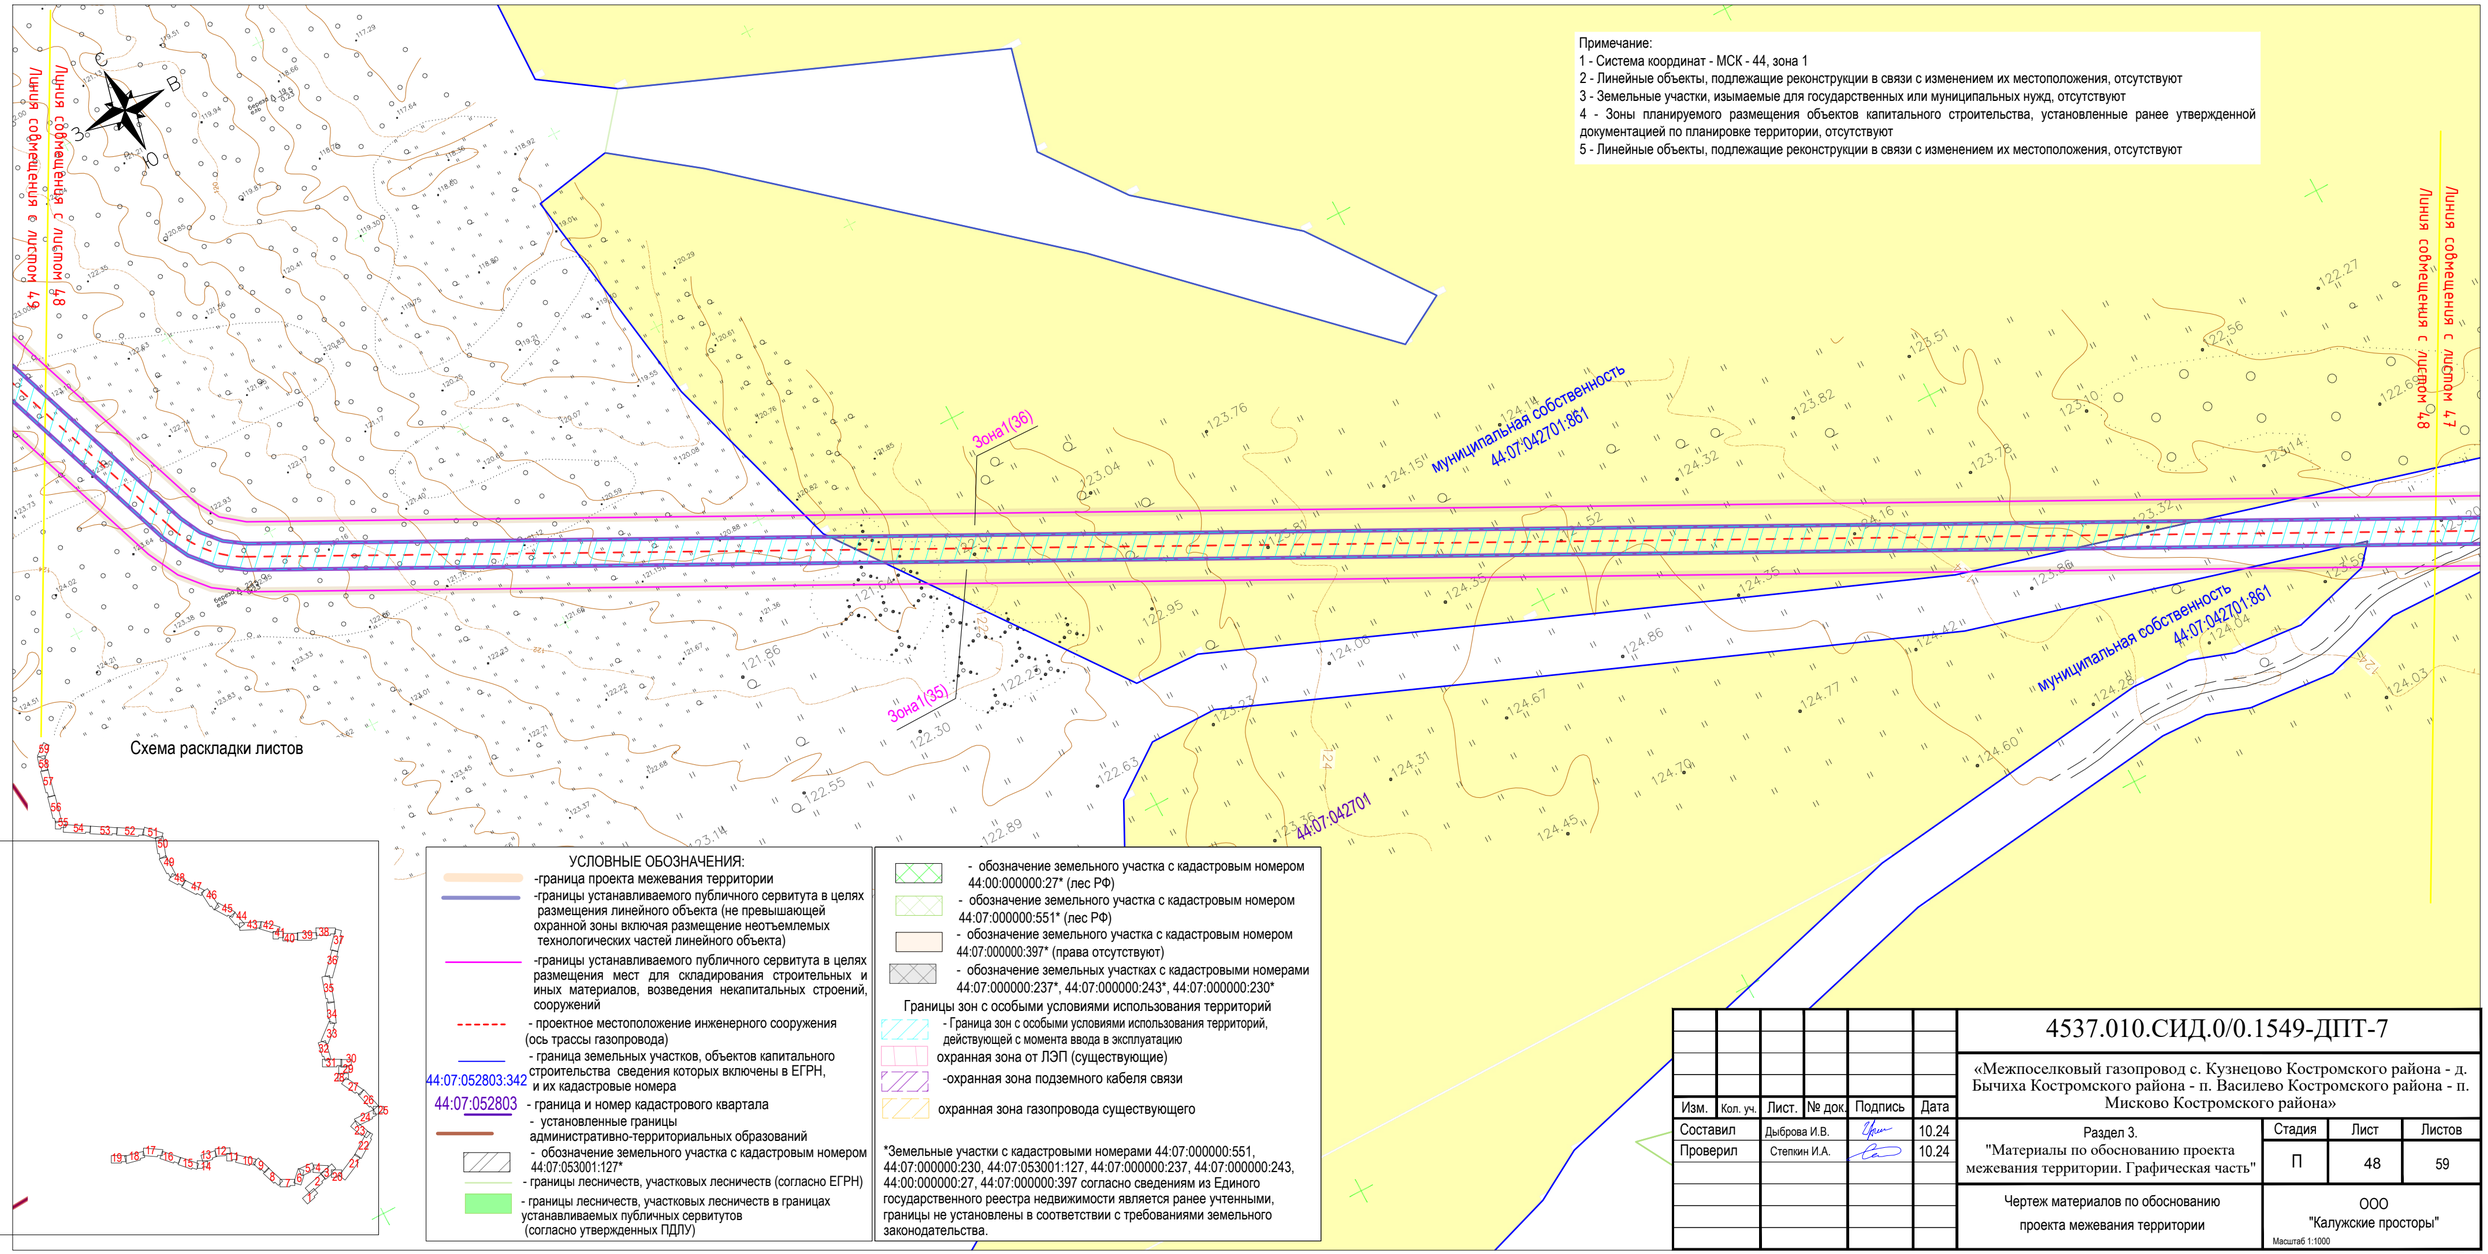

Примечание:
1 - Система координат - МСК - 44, зона 1
2 - Линейные объекты, подлежащие реконструкции в связи с изменением их местоположения, отсутствуют
3 - Земельные участки, изымаемые для государственных или муниципальных нужд, отсутствуют
4 - Зоны планируемого размещения объектов капитального строительства, установленные ранее утвержденной документацией по планировке территории, отсутствуют
5 - Линейные объекты, подлежащие реконструкции в связи с изменением их местоположения, отсутствуют

Схема раскладки листов

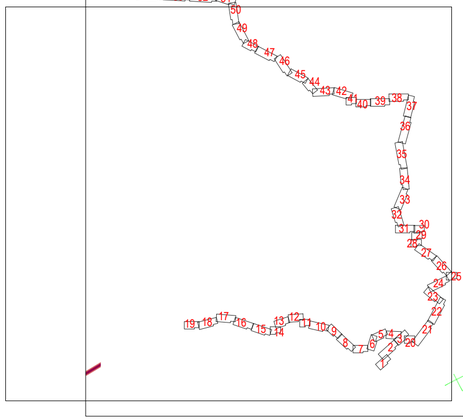

УСЛОВНЫЕ ОБОЗНАЧЕНИЯ:

-граница проекта межевания территории

-границы устанавливаемого публичного сервитута в целях размещения линейного объекта (не превышающей охранной зоны включая размещение неотъемлемых технологических частей линейного объекта)

-границы устанавливаемого публичного сервитута в целях размещения мест для складирования строительных и иных материалов, возведения некапитальных строений, сооружений

- проектное местоположение инженерного сооружения (ось трассы газопровода)

- граница земельных участков, объектов капитального строительства сведения которых включены в ЕГРН, и их кадастровые номера

44:07:052803:342

44:07:052803 - граница и номер кадастрового квартала

- установленные границы административно-территориальных образований

- обозначение земельного участка с кадастровым номером 44:07:053001:127*

- границы лесничеств, участковых лесничеств (согласно ЕГРН)

- границы лесничеств, участковых лесничеств в границах устанавливаемых публичных сервитутов (согласно утвержденных ПДЛУ)

- обозначение земельного участка с кадастровым номером 44:00:000000:27* (лес РФ)

- обозначение земельного участка с кадастровым номером 44:07:000000:551* (лес РФ)

- обозначение земельного участка с кадастровым номером 44:07:000000:397* (права отсутствуют)

- обозначение земельных участках с кадастровыми номерами 44:07:000000:237*, 44:07:000000:243*, 44:07:000000:230*

Границы зон с особыми условиями использования территорий

- Граница зон с особыми условиями использования территорий, действующей с момента ввода в эксплуатацию

охранная зона от ЛЭП (существующие)

-охранная зона подземного кабеля связи

охранная зона газопровода существующего

*Земельные участки с кадастровыми номерами 44:07:000000:551, 44:07:000000:230, 44:07:053001:127, 44:07:000000:237, 44:07:000000:243, 44:00:000000:27, 44:07:000000:397 согласно сведениям из Единого государственного реестра недвижимости является ранее учтенными, границы не установлены в соответствии с требованиями земельного законодательства.

Изм.	Кол. уч.	Лист.	№ док.	Подпись	Дата
Составил		Дыброва И.В.			10.24
Проверил		Степкин И.А.			10.24

4537.010.СИД.0/0.1549-ДПТ-7

«Межпоселковый газопровод с. Кузнецово Костромского района - д. Бычиха Костромского района - п. Василево Костромского района - п. Мисково Костромского района»

Раздел 3.
"Материалы по обоснованию проекта межевания территории. Графическая часть"

Стадия	Лист	Листов
П	48	59

Чертеж материалов по обоснованию проекта межевания территории

ООО "Калужские просторы"

Масштаб 1:1000

размер 297х590

Примечание:
1 - Система координат - МСК - 44, зона 1
2 - Линейные объекты, подлежащие реконструкции в связи с изменением их местоположения, отсутствуют
3 - Земельные участки, изымаемые для государственных или муниципальных нужд, отсутствуют
4 - Зоны планируемого размещения объектов капитального строительства, установленные ранее утвержденной документацией по планировке территории, отсутствуют
5 - Линейные объекты, подлежащие реконструкции в связи с изменением их местоположения, отсутствуют

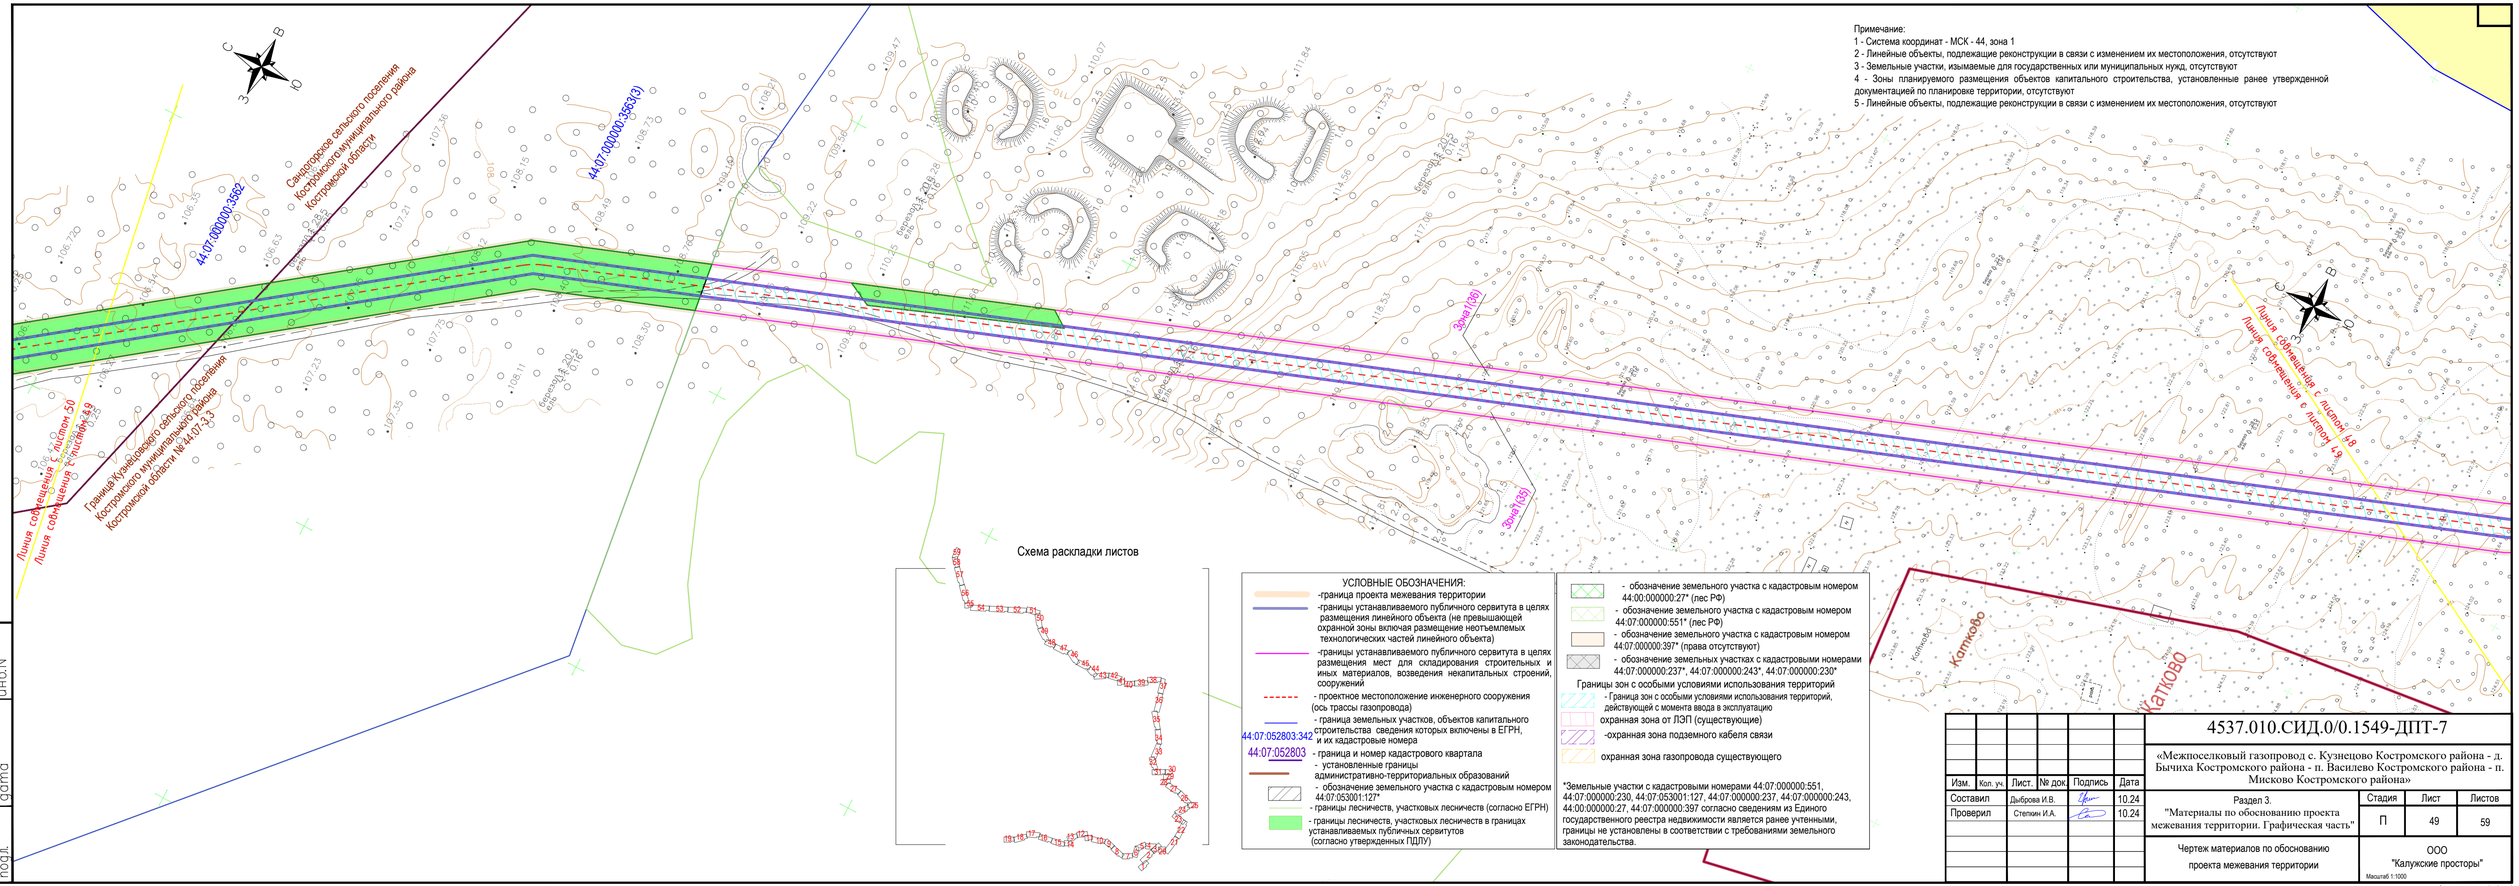

Схема раскладки листов

УСЛОВНЫЕ ОБОЗНАЧЕНИЯ:

- -граница проекта межевания территории
- -границы устанавливаемого публичного сервитута в целях размещения линейного объекта (не превышающей охранной зоны включая размещение неотъемлемых технологических частей линейного объекта)
- -границы устанавливаемого публичного сервитута в целях размещения мест для складирования строительных и иных материалов, возведения некапитальных строений, сооружений
- - проектное местоположение инженерного сооружения (ось трассы газопровода)
- - граница земельных участков, объектов капитального строительства сведения которых включены в ЕГРН, и их кадастровые номера
- 44:07:052803:345
- 44:07:052803 - граница и номер кадастрового квартала
- - установленные границы административно-территориальных образований
- - обозначение земельного участка с кадастровым номером 44:07:053001:127*
- - границы лесничеств, участковых лесничеств (согласно ЕГРН)
- - границы лесничеств, участковых лесничеств в границах устанавливаемых публичных сервитутов (согласно утвержденных ПДПУ)

- - обозначение земельного участка с кадастровым номером 44:00:000000:27* (лес РФ)
- - обозначение земельного участка с кадастровым номером 44:07:000000:551* (лес РФ)
- - обозначение земельного участка с кадастровым номером 44:07:000000:397* (права отсутствуют)
- - обозначение земельных участках с кадастровыми номерами 44:07:000000:237*, 44:07:000000:243*, 44:07:000000:230*

Границы зон с особыми условиями использования территорий

- - Граница зон с особыми условиями использования территорий, действующей с момента ввода в эксплуатацию
- охранная зона от ЛЭП (существующие)
- -охранная зона подземного кабеля связи
- охранная зона газопровода существующего

*Земельные участки с кадастровыми номерами 44:07:000000:551, 44:07:000000:230, 44:07:053001:127, 44:07:000000:237, 44:07:000000:243, 44:00:000000:27, 44:07:000000:397 согласно сведениям из Единого государственного реестра недвижимости является ранее учтенными, границы не установлены в соответствии с требованиями земельного законодательства.

Изм.	Кол. уч.	Лист.	№ док.	Подпись	Дата
Составил		Дыброва И.В.			10.24
Проверил		Степкин И.А.			10.24

4537.010.СИД.0/0.1549-ДПТ-7

«Межпоселковый газопровод с. Кузнецово Костромского района - д. Бычиха Костромского района - п. Василево Костромского района - п. Мисково Костромского района»

Раздел 3. "Материалы по обоснованию проекта межевания территории. Графическая часть"	Стадия	Лист	Листов
	П	49	59
Чертеж материалов по обоснованию проекта межевания территории	ООО "Калужские просторы"		

Масштаб 1:1000

Инв. N подл. | Подпись и дата | Взам. инв.N

Формат А4х4

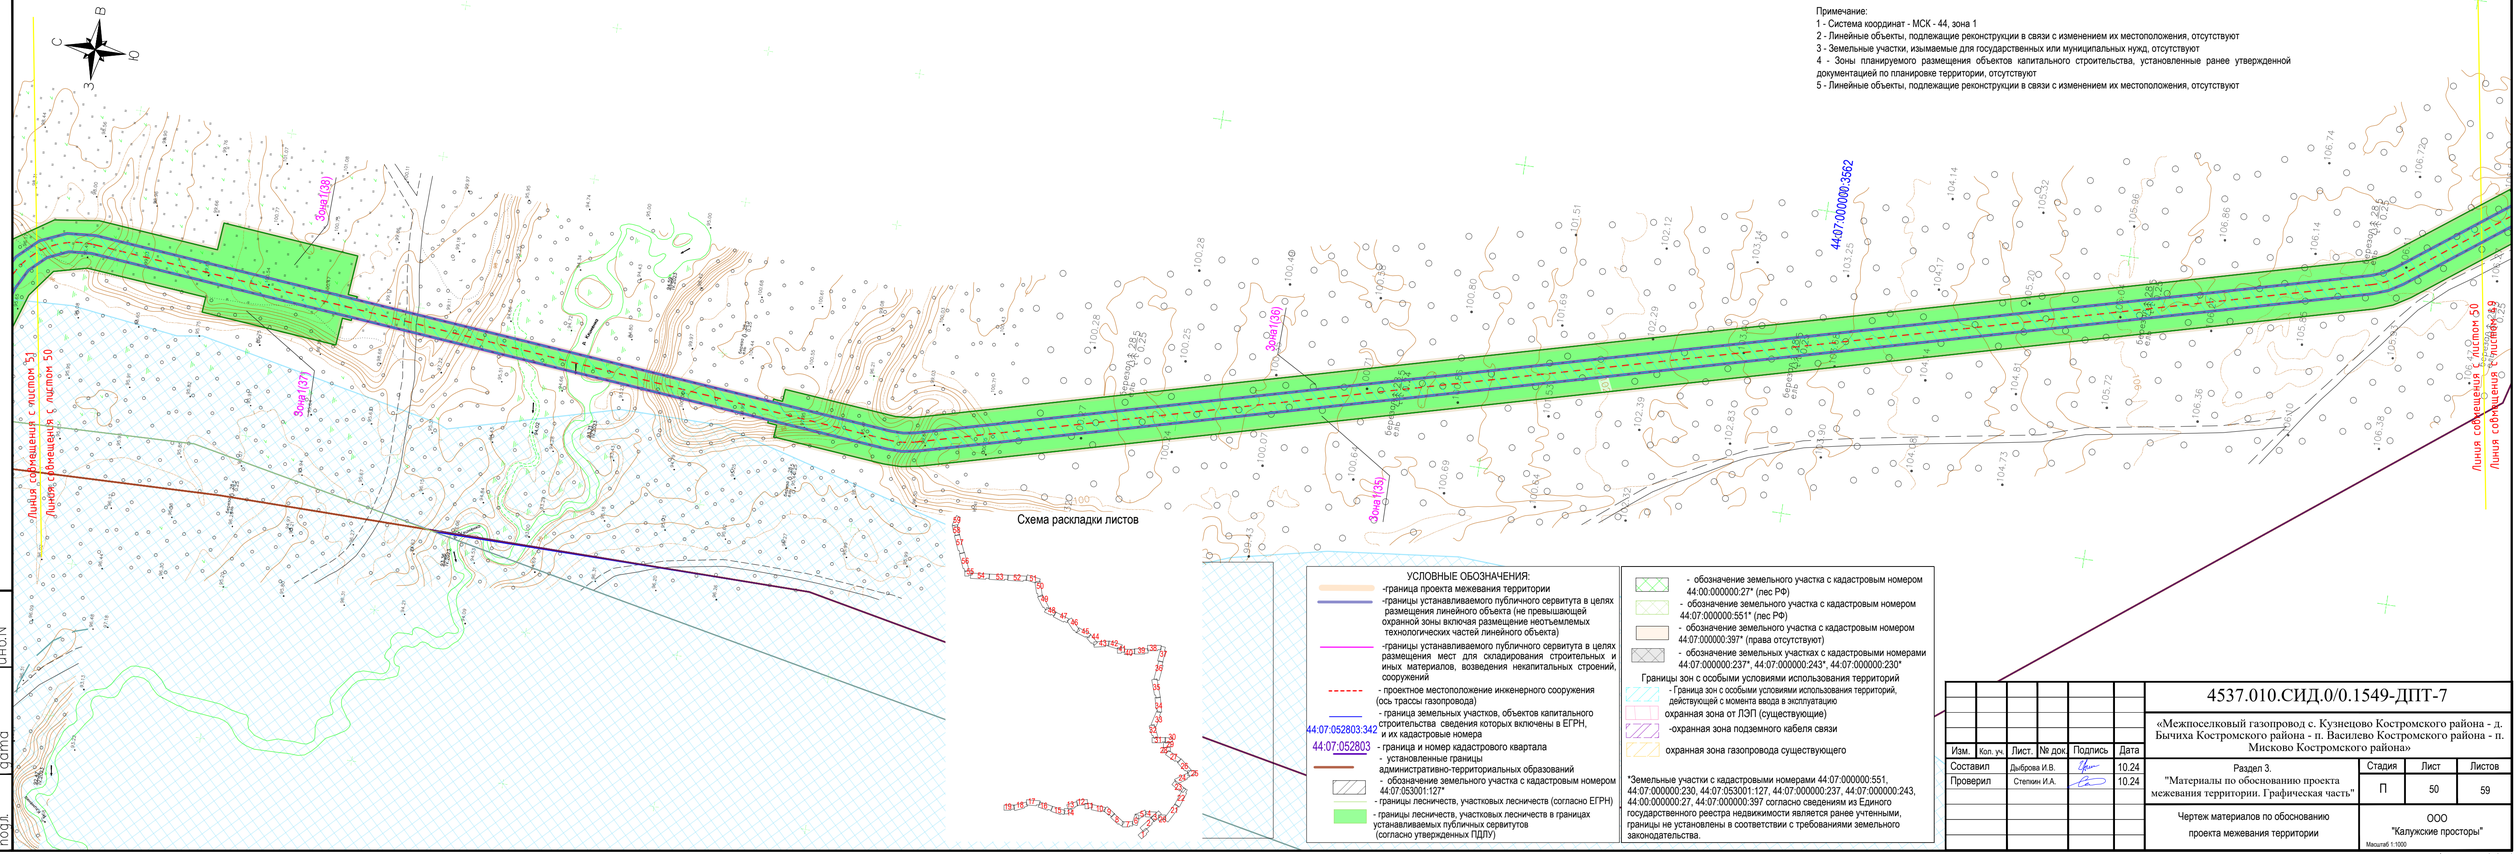

Взам. инв.N

Подпись и дата

Инв. N подл.

Изм.	Кол. уч.	Лист.	№ док.	Подпись	Дата
Составил		Дыброва И.В.			10.24
Проверил		Степкин И.А.			10.24

4537.010.СИД.0/0.1549-ДПТ-7

«Межпоселковый газопровод с. Кузнецово Костромского района - д. Бычиха Костромского района - п. Василево Костромского района - п. Мисково Костромского района»

Раздел 3. "Материалы по обоснованию проекта межевания территории. Графическая часть"

Стадия	Лист	Листов
П	50	59

Чертеж материалов по обоснованию проекта межевания территории

ООО "Калужские просторы"

Масштаб 1:1000

Формат А4х4

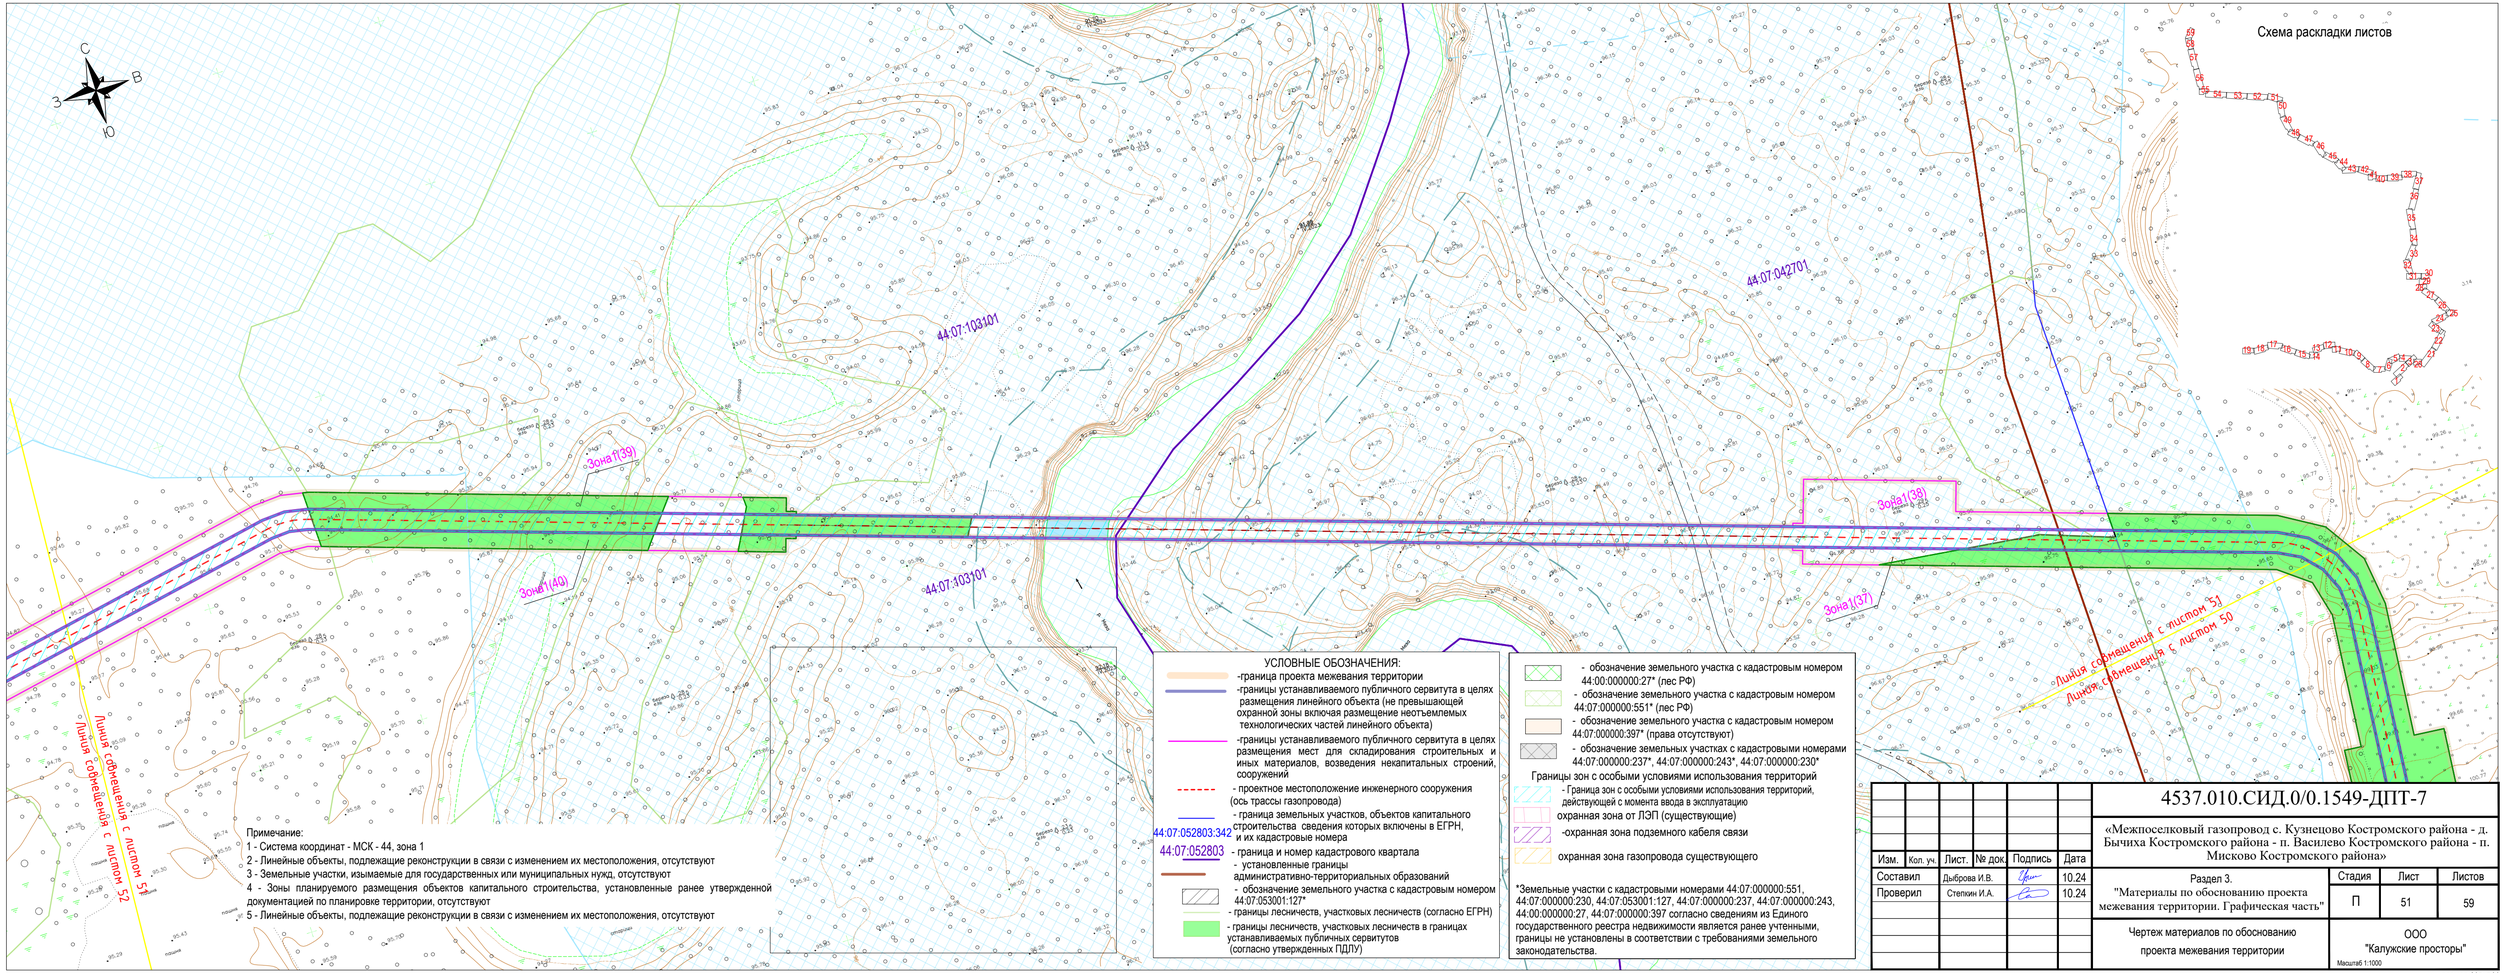

Примечание:
1 - Система координат - МСК - 44, зона 1
2 - Линейные объекты, подлежащие реконструкции в связи с изменением их местоположения, отсутствуют
3 - Земельные участки, изымаемые для государственных или муниципальных нужд, отсутствуют
4 - Зоны планируемого размещения объектов капитального строительства, установленные ранее утвержденной документацией по планировке территории, отсутствуют
5 - Линейные объекты, подлежащие реконструкции в связи с изменением их местоположения, отсутствуют

УСЛОВНЫЕ ОБОЗНАЧЕНИЯ:

- -граница проекта межевания территории
- -границы устанавливаемого публичного сервитута в целях размещения линейного объекта (не превышающей охранной зоны включая размещение неотъемлемых технологических частей линейного объекта)
- -границы устанавливаемого публичного сервитута в целях размещения мест для складирования строительных и иных материалов, возведения некапитальных строений, сооружений
- - проектное местоположение инженерного сооружения (ось трассы газопровода)
- - граница земельных участков, объектов капитального строительства сведения которых включены в ЕГРН, и их кадастровые номера
- 44:07:052803:342
- 44:07:052803 - граница и номер кадастрового квартала
- - установленные границы административно-территориальных образований
- - обозначение земельного участка с кадастровым номером 44:07:053001:127*
- - границы лесничеств, участковых лесничеств (согласно ЕГРН)
- - границы лесничеств, участковых лесничеств в границах устанавливаемых публичных сервитутов (согласно утвержденных ПДПУ)

- - обозначение земельного участка с кадастровым номером 44:00:000000:27* (лес РФ)
- - обозначение земельного участка с кадастровым номером 44:07:000000:551* (лес РФ)
- - обозначение земельного участка с кадастровым номером 44:07:000000:397* (права отсутствуют)
- - обозначение земельных участках с кадастровыми номерами 44:07:000000:237*, 44:07:000000:243*, 44:07:000000:230*

Границы зон с особыми условиями использования территорий
- Граница зон с особыми условиями использования территорий, действующей с момента ввода в эксплуатацию
- охранная зона от ЛЭП (существующие)
- -охранная зона подземного кабеля связи
- охранная зона газопровода существующего

*Земельные участки с кадастровыми номерами 44:07:000000:551, 44:07:000000:230, 44:07:053001:127, 44:07:000000:237, 44:07:000000:243, 44:00:000000:27, 44:07:000000:397 согласно сведениям из Единого государственного реестра недвижимости является ранее учтенными, границы не установлены в соответствии с требованиями земельного законодательства.

Изм.	Кол. уч.	Лист.	№ док.	Подпись	Дата
Составил		Дыброва И.В.			10.24
Проверил		Степкин И.А.			10.24

4537.010.СИД.0/0.1549-ДПТ-7

«Межпоселковый газопровод с. Кузнецово Костромского района - д. Бычиха Костромского района - п. Василево Костромского района - п. Мисково Костромского района»

Раздел 3. "Материалы по обоснованию проекта межевания территории. Графическая часть"

Стадия	Лист	Листов
П	51	59

Чертеж материалов по обоснованию проекта межевания территории

ООО "Калужские просторы"

Масштаб 1:1000

размер 297х760

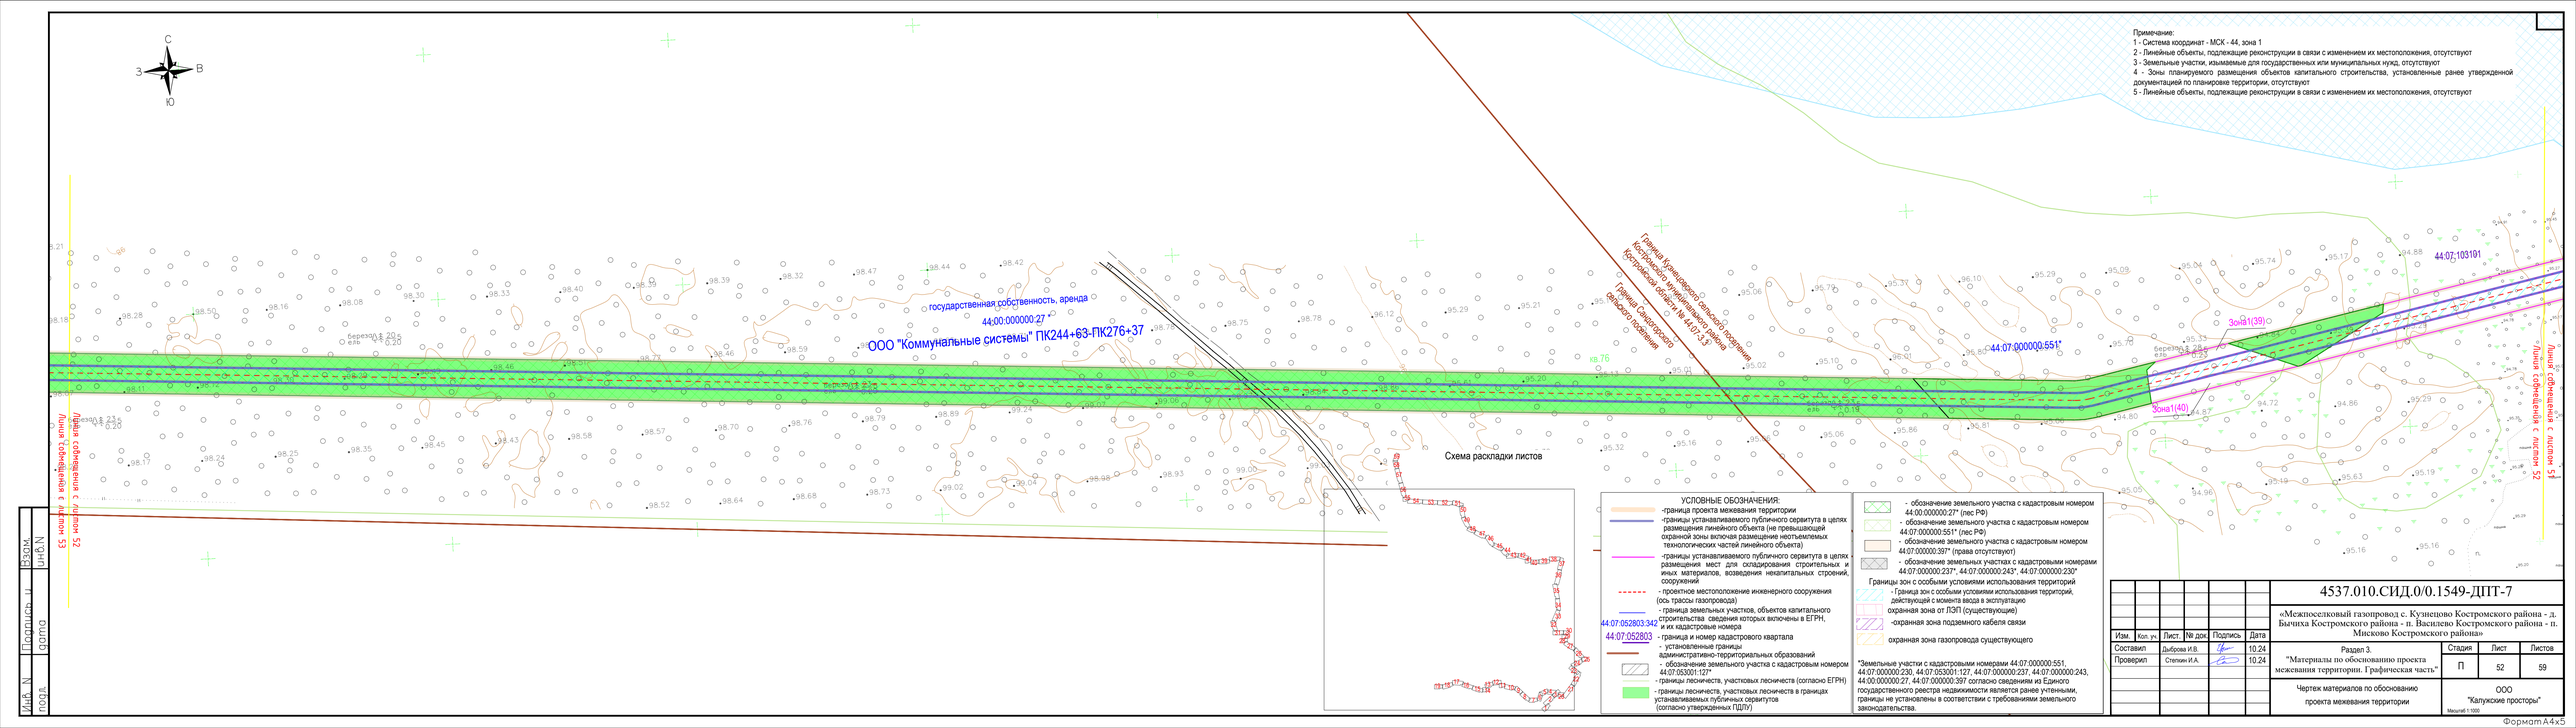
С
З
В
Ю
Примечание:
1 - Система координат - МСК - 44, зона 1
2 - Линейные объекты, подлежащие реконструкции в связи с изменением их местоположения, отсутствуют
3 - Земельные участки, изымаемые для государственных или муниципальных нужд, отсутствуют
4 - Зоны планируемого размещения объектов капитального строительства, установленные ранее утвержденной документацией по планировке территории, отсутствуют
5 - Линейные объекты, подлежащие реконструкции в связи с изменением их местоположения, отсутствуют
государственная собственность, аренда
44:00:000000:27 *
ООО "Коммунальные системы" ПК244+63-ПК276+37
Граница Кузнецовского сельского поселения Костромского муниципального района Костромской области № 44:07-3.3
Граница Сандогорского сельского поселения Вохомского района
44:07:000000:551*
44:07:103101
Зона1(39)
Зона1(40)
Линия совмещения с листом 52
Линия совмещения с листом 53
Линия совмещения с листом 51
Схема раскладки листов
УСЛОВНЫЕ ОБОЗНАЧЕНИЯ:
-граница проекта межевания территории
-границы устанавливаемого публичного сервитута в целях размещения линейного объекта (не превышающей охранной зоны включая размещение неотъемлемых технологических частей линейного объекта)
-границы устанавливаемого публичного сервитута в целях размещения мест для складирования строительных и иных материалов, возведения некапитальных строений, сооружений
- проектное местоположение инженерного сооружения (ось трассы газопровода)
- граница земельных участков, объектов капитального строительства сведения которых включены в ЕГРН, и их кадастровые номера
44:07:052803:342
44:07:052803
- граница и номер кадастрового квартала
- установленные границы административно-территориальных образований
- обозначение земельного участка с кадастровым номером 44:07:053001:127*
- границы лесничеств, участковых лесничеств (согласно ЕГРН)
- границы лесничеств, участковых лесничеств в границах устанавливаемых публичных сервитутов (согласно утвержденных ПДПТ)
- обозначение земельного участка с кадастровым номером 44:00:000000:27* (лес РФ)
- обозначение земельного участка с кадастровым номером 44:07:000000:551* (лес РФ)
- обозначение земельного участка с кадастровым номером 44:07:000000:397* (права отсутствуют)
- обозначение земельных участках с кадастровыми номерами 44:07:000000:237*, 44:07:000000:243*, 44:07:000000:230*
Границы зон с особыми условиями использования территорий
- Граница зон с особыми условиями использования территорий, действующей с момента ввода в эксплуатацию
охранная зона от ЛЭП (существующие)
-охранная зона подземного кабеля связи
охранная зона газопровода существующего
*Земельные участки с кадастровыми номерами 44:07:000000:551, 44:07:000000:230, 44:07:053001:127, 44:07:000000:237, 44:07:000000:243, 44:00:000000:27, 44:07:000000:397 согласно сведениям из Единого государственного реестра недвижимости является ранее учтенными, границы не установлены в соответствии с требованиями земельного законодательства.
Взам. инв.N
Подпись и дата
Инв.N подл.
4537.010.СИД.0/0.1549-ДПТ-7
«Межпоселковый газопровод с. Кузнецово Костромского района - д. Бычиха Костромского района - п. Васильево Костромского района - п. Мисково Костромского района»
Раздел 3.
"Материалы по обоснованию проекта межевания территории. Графическая часть"
Изм. Кол. уч. Лист. № док. Подпись Дата
Составил Дыброва И.В. 10.24
Проверил Степкин И.А. 10.24
Стадия П
Лист 52
Листов 59
Чертеж материалов по обоснованию проекта межевания территории
ООО "Калужские просторы"
Масштаб 1:1000
Формат А4х3

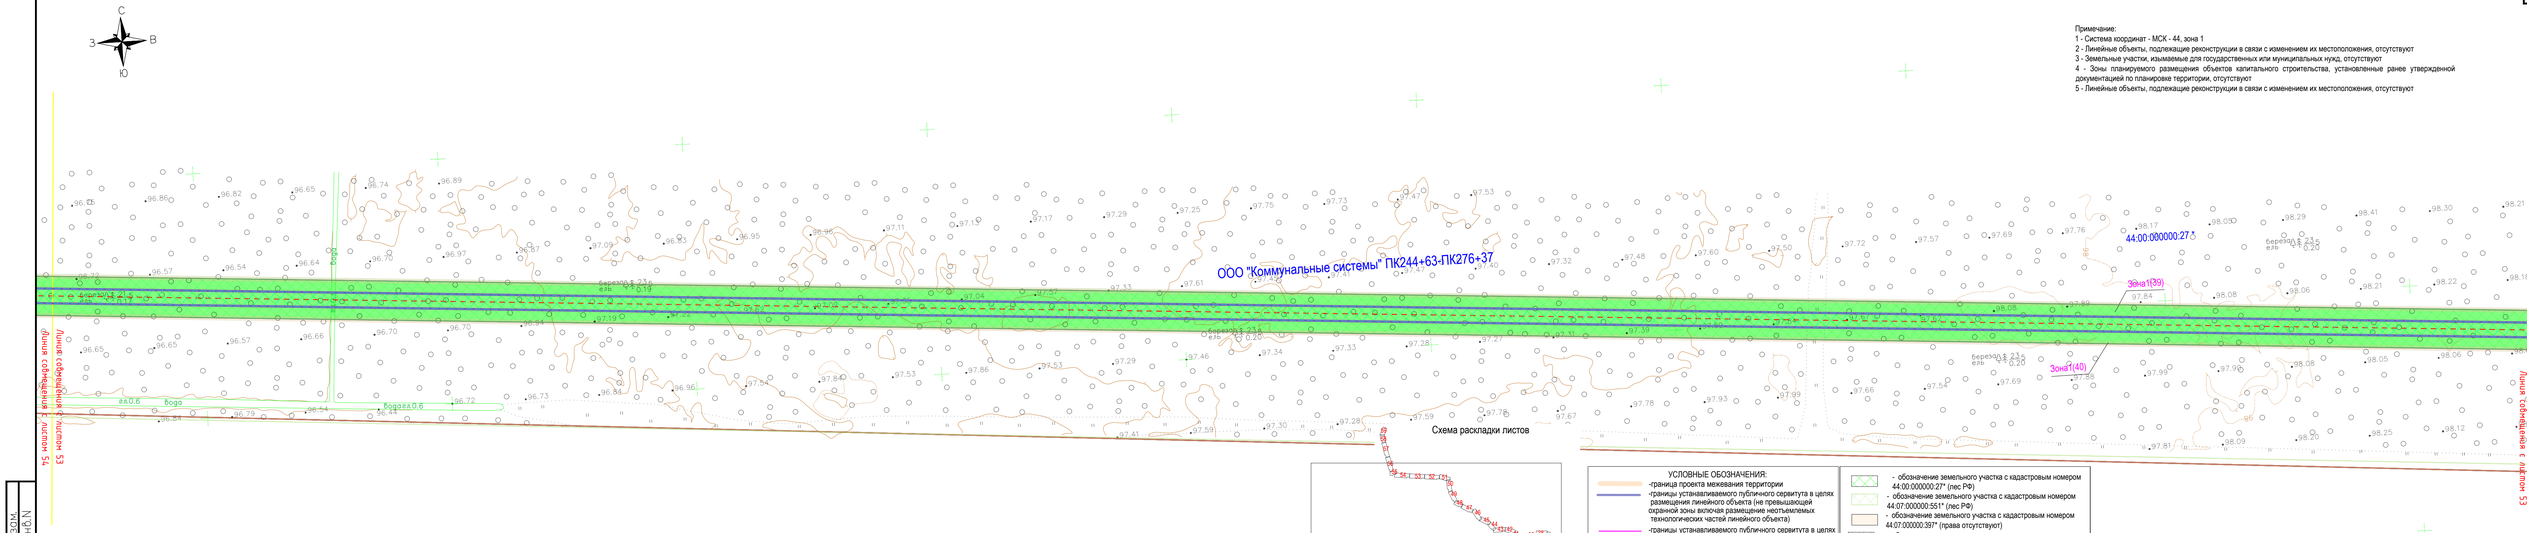

Примечание:
1 - Система координат - МСК - 44, зона 1
2 - Линейные объекты, подлежащие реконструкции в связи с изменением их местоположения, отсутствуют
3 - Земельные участки, изымаемые для государственных или муниципальных нужд, отсутствуют
4 - Зоны планируемого размещения объектов капитального строительства, установленные ранее утвержденной документацией по планировке территории, отсутствуют
5 - Линейные объекты, подлежащие реконструкции в связи с изменением их местоположения, отсутствуют

УСЛОВНЫЕ ОБОЗНАЧЕНИЯ:

- -граница проекта межевания территории
- -границы устанавливаемого публичного сервитута в целях размещения линейного объекта (не превышающей охранной зоны включая размещение неотъемлемых технологических частей линейного объекта)
- -границы устанавливаемого публичного сервитута в целях размещения мест для складирования строительных и иных материалов, возведения некапитальных строений, сооружений
- - проектное местоположение инженерного сооружения (ось трассы газопровода)
- - граница земельных участков, объектов капитального строительства сведения которых включены в ЕГРН, и их кадастровые номера
- 44:07:052803:343
- 44:07:052803 - граница и номер кадастрового квартала
- - установленные границы административно-территориальных образований
- - обозначение земельного участка с кадастровым номером 44:07:053001:127*
- - границы лесничеств, участковых лесничеств (согласно ЕГРН)
- - границы лесничеств, участковых лесничеств в границах устанавливаемых публичных сервитутов (согласно утвержденных ПДТР)
- - обозначение земельного участка с кадастровым номером 44:00:000000:27* (лес РФ)
- - обозначение земельного участка с кадастровым номером 44:07:000000:551* (лес РФ)
- - обозначение земельного участка с кадастровым номером 44:07:000000:397* (права отсутствуют)
- - обозначение земельных участках с кадастровыми номерами 44:07:000000:237*, 44:07:000000:243*, 44:07:000000:230*

Границы зон с особыми условиями использования территорий

- - Граница зон с особыми условиями использования территорий, действующей с момента ввода в эксплуатацию
- охранная зона от ЛЭП (существующие)
- -охранная зона подземного кабеля связи
- охранная зона газопровода существующего

*Земельные участки с кадастровыми номерами 44:07:000000:551, 44:07:000000:230, 44:07:053001:127, 44:07:000000:237, 44:07:000000:243, 44:00:000000:27, 44:07:000000:397 согласно сведениям из Единого государственного реестра недвижимости является ранее учтенными, границы не установлены в соответствии с требованиями земельного законодательства.

Изм.	Кол. уч.	Лист.	№ док.	Подпись	Дата
Составил		Дыбова И.В.			10.24
Проверил		Степкин И.А.			10.24

4537.010.СИД.0/0.1549-ДПТ-7

«Межпоселковый газопровод с. Кузнецово Костромского района - д. Бычиха Костромского района - п. Васильево Костромского района - п. Мисково Костромского района»

Раздел 3.
"Материалы по обоснованию проекта межевания территории. Графическая часть"

Стадия	Лист	Листов
П	53	59

Чертеж материалов по обоснованию проекта межевания территории

ООО "Калужские просторы"

Масштаб 1: 1000

Инв. N подл. | Подпись и дата | Взам. инв. N

Формат А4х3

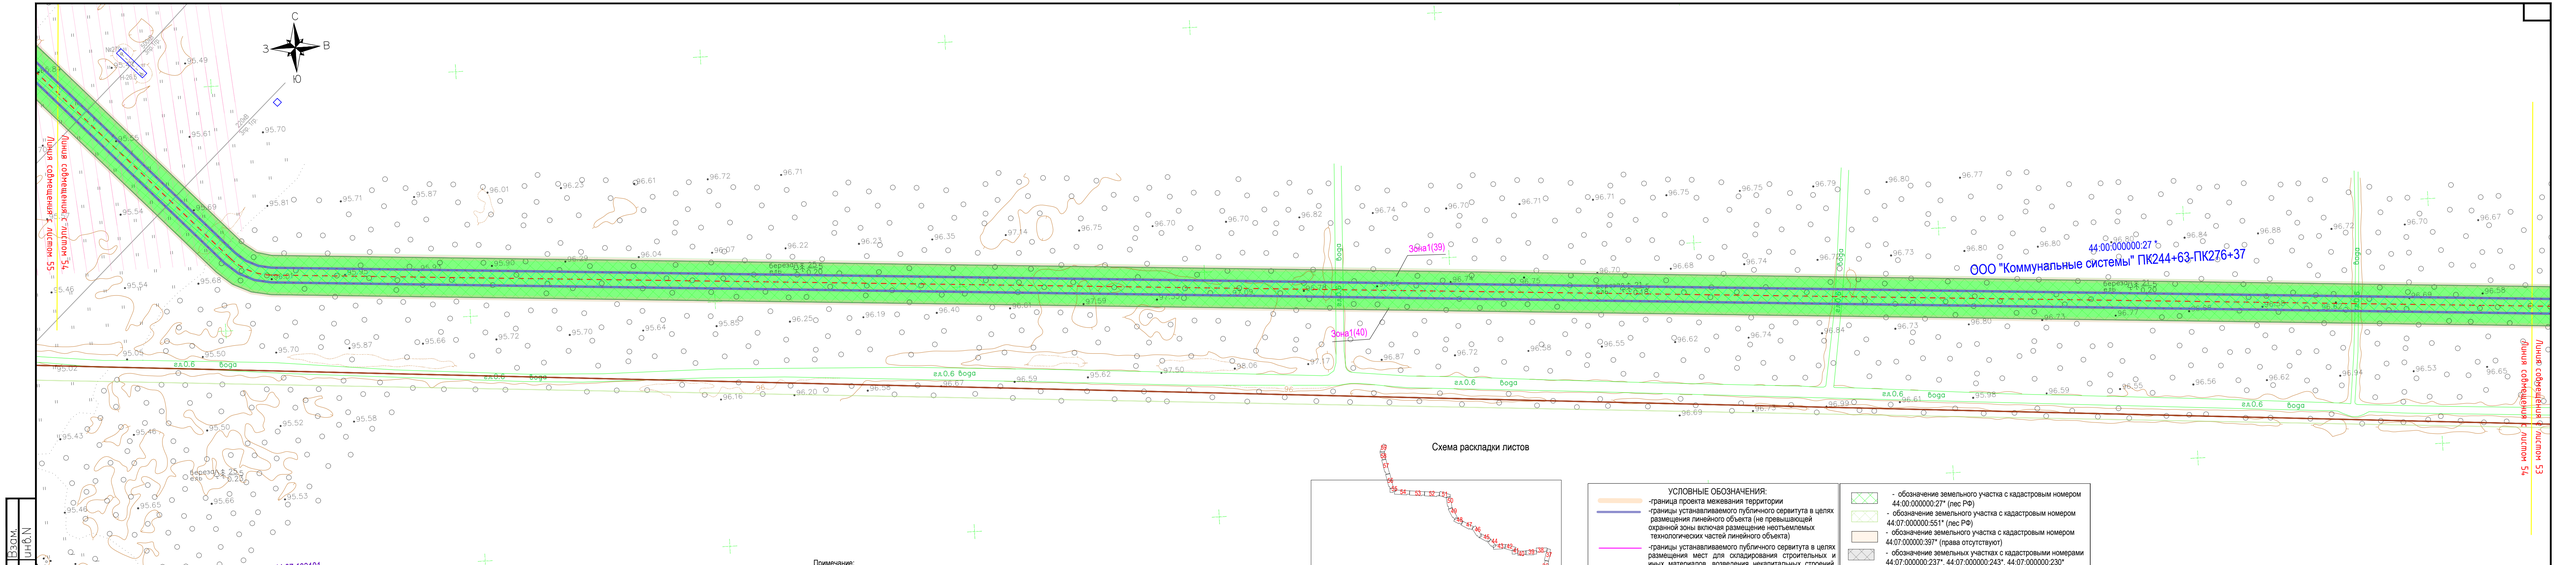

Схема раскладки листов

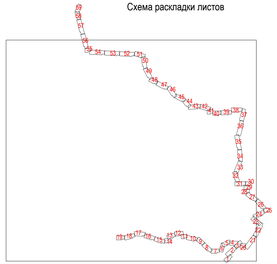

Примечание:
1 - Система координат - МСК - 44, зона 1
2 - Линейные объекты, подлежащие реконструкции в связи с изменением их местоположения, отсутствуют
3 - Земельные участки, изымаемые для государственных или муниципальных нужд, отсутствуют
4 - Зоны планируемого размещения объектов капитального строительства, установленные ранее утвержденной документацией по планировке территории, отсутствуют
5 - Линейные объекты, подлежащие реконструкции в связи с изменением их местоположения, отсутствуют

УСЛОВНЫЕ ОБОЗНАЧЕНИЯ:

- -граница проекта межевания территории
- -границы устанавливаемого публичного сервитута в целях размещения линейного объекта (не превышающей охранной зоны включая размещение неотъемлемых технологических частей линейного объекта)
- границы устанавливаемого публичного сервитута в целях размещения мест для складирования строительных и иных материалов, возведения некапитальных строений, сооружений
- проектное местоположение инженерного сооружения (ось трассы газопровода)
- 44:07:052803:343 - граница земельных участков, объектов капитального строительства сведения которых включены в ЕГРН, и их кадастровые номера
- 44:07:052803 - граница и номер кадастрового квартала
- установленные границы административно-территориальных образований
- обозначение земельного участка с кадастровым номером 44:07:053001:127*
- границы лесничеств, участковых лесничеств (согласно ЕГРН)
- границы лесничеств, участковых лесничеств в границах устанавливаемых публичных сервитутов (согласно утвержденных ПДПТ)
- обозначение земельного участка с кадастровым номером 44:00:000000:27* (лес РФ)
- обозначение земельного участка с кадастровым номером 44:07:000000:551* (лес РФ)
- обозначение земельного участка с кадастровым номером 44:07:000000:397* (права отсутствуют)
- обозначение земельных участках с кадастровыми номерами 44:07:000000:237*, 44:07:000000:243*, 44:07:000000:230*

Границы зон с особыми условиями использования территорий

- Граница зон с особыми условиями использования территорий, действующей с момента ввода в эксплуатацию
- охранная зона от ЛЭП (существующие)
- охранная зона подземного кабеля связи
- охранная зона газопровода существующего

*Земельные участки с кадастровыми номерами 44:07:000000:551, 44:07:000000:230, 44:07:053001:127, 44:07:000000:237, 44:07:000000:243, 44:00:000000:27, 44:07:000000:397 согласно сведениям из Единого государственного реестра недвижимости является ранее учтенными, границы не установлены в соответствии с требованиями земельного законодательства.

					4537.010.СИД.0/0.1549-ДПТ-7
					«Межпоселковый газопровод с. Кузнецово Костромского района - д. Бычиха Костромского района - п. Васильево Костромского района - п. Мисково Костромского района»
Изм.	Кол. уч.	Лист.	№ док.	Подпись	Дата
Составил		Дыбова И.В.			10.24
Проверил		Степкин И.А.			10.24
					Раздел 3. "Материалы по обоснованию проекта межевания территории. Графическая часть"
					Чертеж материалов по обоснованию проекта межевания территории

Стадия	Лист	Листов
П	54	59

ООО "Калужские просторы"

Масштаб 1:1000

Инв. N подл. | Подпись и дата | Взам. инв. N

Формат А4х3

Примечание:
1 - Система координат - МСК - 44, зона 1
2 - Линейные объекты, подлежащие реконструкции в связи с изменением их местоположения, отсутствуют
3 - Земельные участки, изымаемые для государственных или муниципальных нужд, отсутствуют
4 - Зоны планируемого размещения объектов капитального строительства, установленные ранее утвержденной документацией по планировке территории, отсутствуют
5 - Линейные объекты, подлежащие реконструкции в связи с изменением их местоположения, отсутствуют

Линия совмещения с листом 56
Линия совмещения с листом 55

ООО "Коммунальные системы" ПК244+63-ПК276+37
государственная собственность, аренда
44:00:000000:27 *

Зона1(39)
Зона1(40)

С
З В
Ю

УСЛОВНЫЕ ОБОЗНАЧЕНИЯ:
- -граница проекта межевания территории
- -границы устанавливаемого публичного сервитута в целях размещения линейного объекта (не превышающей охранной зоны включая размещение неотъемлемых технологических частей линейного объекта)
- -границы устанавливаемого публичного сервитута в целях размещения мест для складирования строительных и иных материалов, возведения некапитальных строений, сооружений
- - проектное местоположение инженерного сооружения (ось трассы газопровода)
- - граница земельных участков, объектов капитального строительства сведения которых включены в ЕГРН, и их кадастровые номера
44:07:052803:342
44:07:052803 - граница и номер кадастрового квартала
- установленные границы административно-территориальных образований
- обозначение земельного участка с кадастровым номером 44:07:053001:127*
- границы лесничеств, участковых лесничеств (согласно ЕГРН)
- границы лесничеств, участковых лесничеств в границах устанавливаемых публичных сервитутов (согласно утвержденных ПДЛУ)

- обозначение земельного участка с кадастровым номером 44:00:000000:27* (лес РФ)
- обозначение земельного участка с кадастровым номером 44:07:000000:551* (лес РФ)
- обозначение земельного участка с кадастровым номером 44:07:000000:397* (права отсутствуют)
- обозначение земельных участках с кадастровыми номерами 44:07:000000:237*, 44:07:000000:243*, 44:07:000000:230*

Границы зон с особыми условиями использования территорий
- Граница зон с особыми условиями использования территорий, действующей с момента ввода в эксплуатацию
охранная зона от ЛЭП (существующие)
-охранная зона подземного кабеля связи
охранная зона газопровода существующего

*Земельные участки с кадастровыми номерами 44:07:000000:551, 44:07:000000:230, 44:07:053001:127, 44:07:000000:237, 44:07:000000:243, 44:00:000000:27, 44:07:000000:397 согласно сведениям из Единого государственного реестра недвижимости является ранее учтенными, границы не установлены в соответствии с требованиями земельного законодательства.

Схема раскладки листов

ЗОУИТ №44:07:6.323
ВЛ 500 кВ Костромская ГРЭС- Костромская АЭС

Изм.	Кол. уч.	Лист.	№ док.	Подпись	Дата
Составил		Дыброва И.В.			10.24
Проверил		Степкин И.А.			10.24

4537.010.СИД.0/0.1549-ДПТ-7

«Межпоселковый газопровод с. Кузнецово Костромского района - д. Бычиха Костромского района - п. Василево Костромского района - п. Мисково Костромского района»

Раздел 3.
"Материалы по обоснованию проекта межевания территории. Графическая часть"

Стадия	Лист	Листов
П	55	59

Чертеж материалов по обоснованию проекта межевания территории

ООО "Калужские просторы"

Масштаб 1:1000

размер 297х420

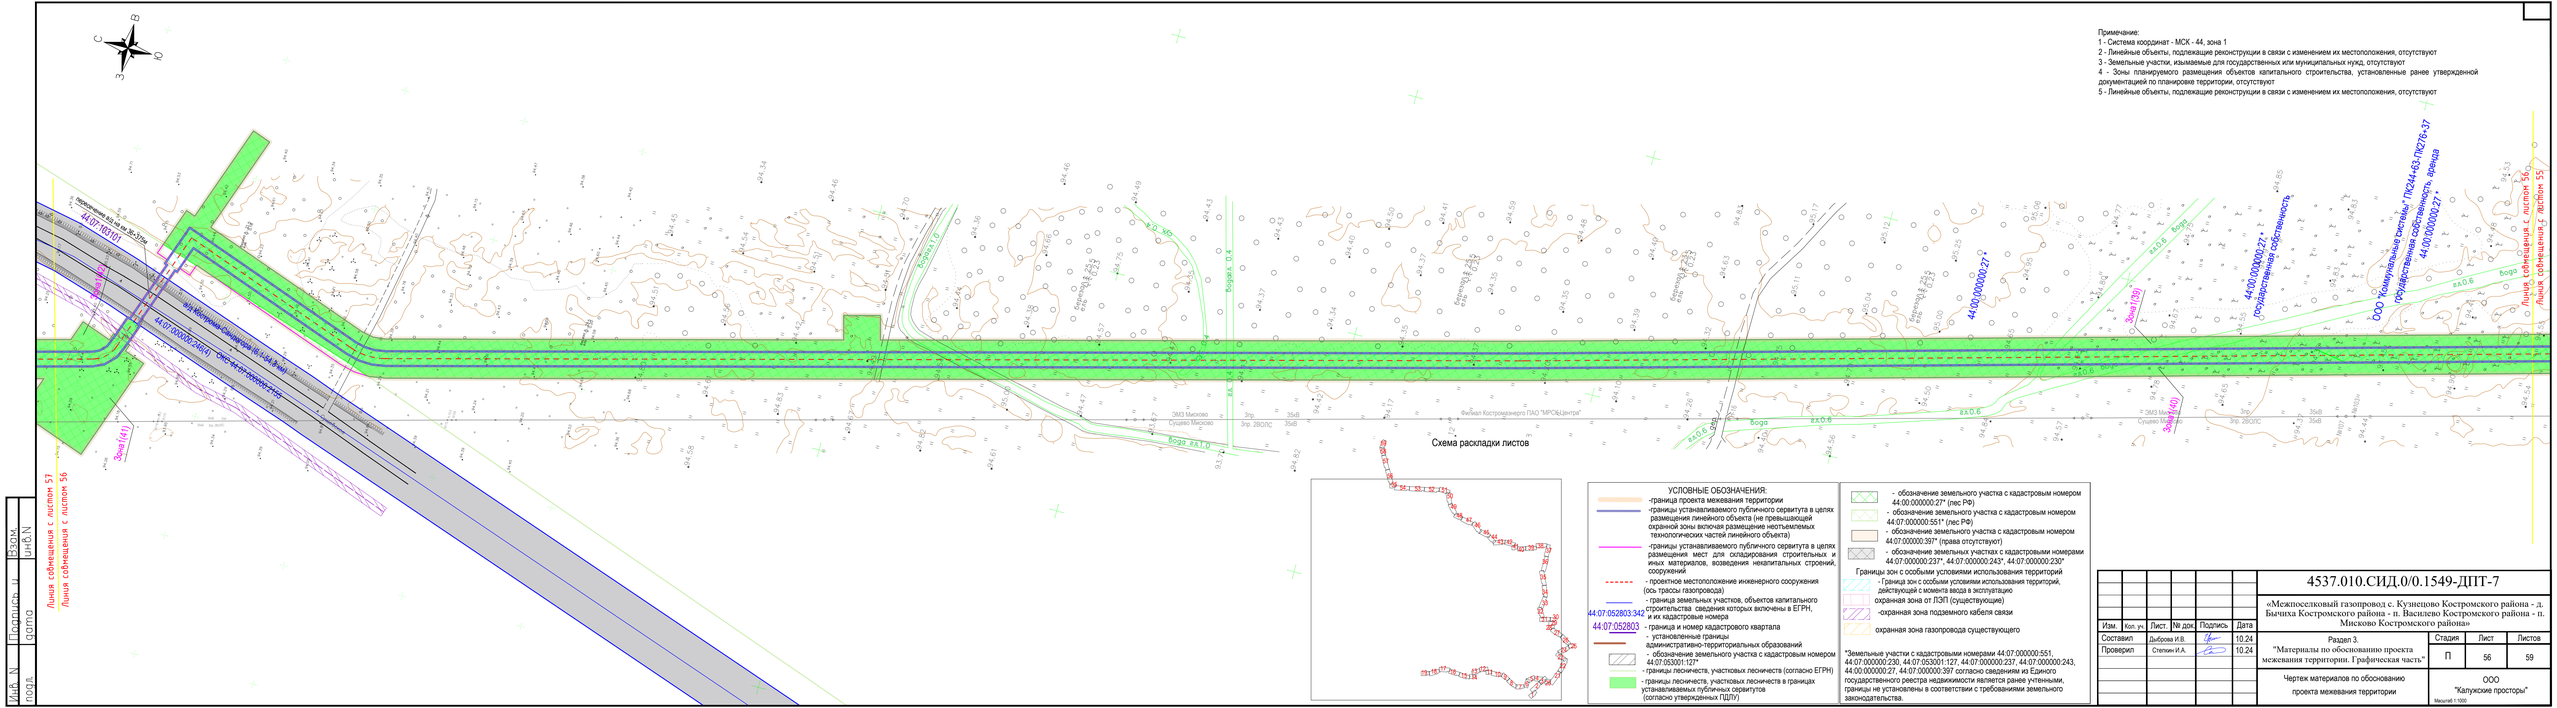
С
В
З
Ю
Примечание:
1 - Система координат - МСК - 44, зона 1
2 - Линейные объекты, подлежащие реконструкции в связи с изменением их местоположения, отсутствуют
3 - Земельные участки, изымаемые для государственных или муниципальных нужд, отсутствуют
4 - Зоны планируемого размещения объектов капитального строительства, установленные ранее утвержденной документацией по планировке территории, отсутствуют
5 - Линейные объекты, подлежащие реконструкции в связи с изменением их местоположения, отсутствуют
44:07:063101
44:07:063101:ЗУ1
44:07:000000:2661
44:07:000000:2660
44:00:000000:27*
Государственная собственность
ООО "Коммунальные системы" ПК244+63-ПК276+37
44:00:000000:27*
Государственная собственность, граница
Линия совпадения с листом 56
Линия совпадения с листом 57
Линия совпадения с листом 55
Зона1(41)
Зона1(39)
Зона1(40)
Вода
вдоль 0,4
вдоль 1,0
вдоль 0,6
вдоль 0,8
вдоль 1,2
вдоль 1,4
вдоль 1,6
вдоль 1,8
вдоль 2,0
вдоль 2,2
вдоль 2,4
вдоль 2,6
вдоль 2,8
вдоль 3,0
вдоль 3,2
вдоль 3,4
вдоль 3,6
вдоль 3,8
вдоль 4,0
вдоль 4,2
вдоль 4,4
вдоль 4,6
вдоль 4,8
вдоль 5,0
вдоль

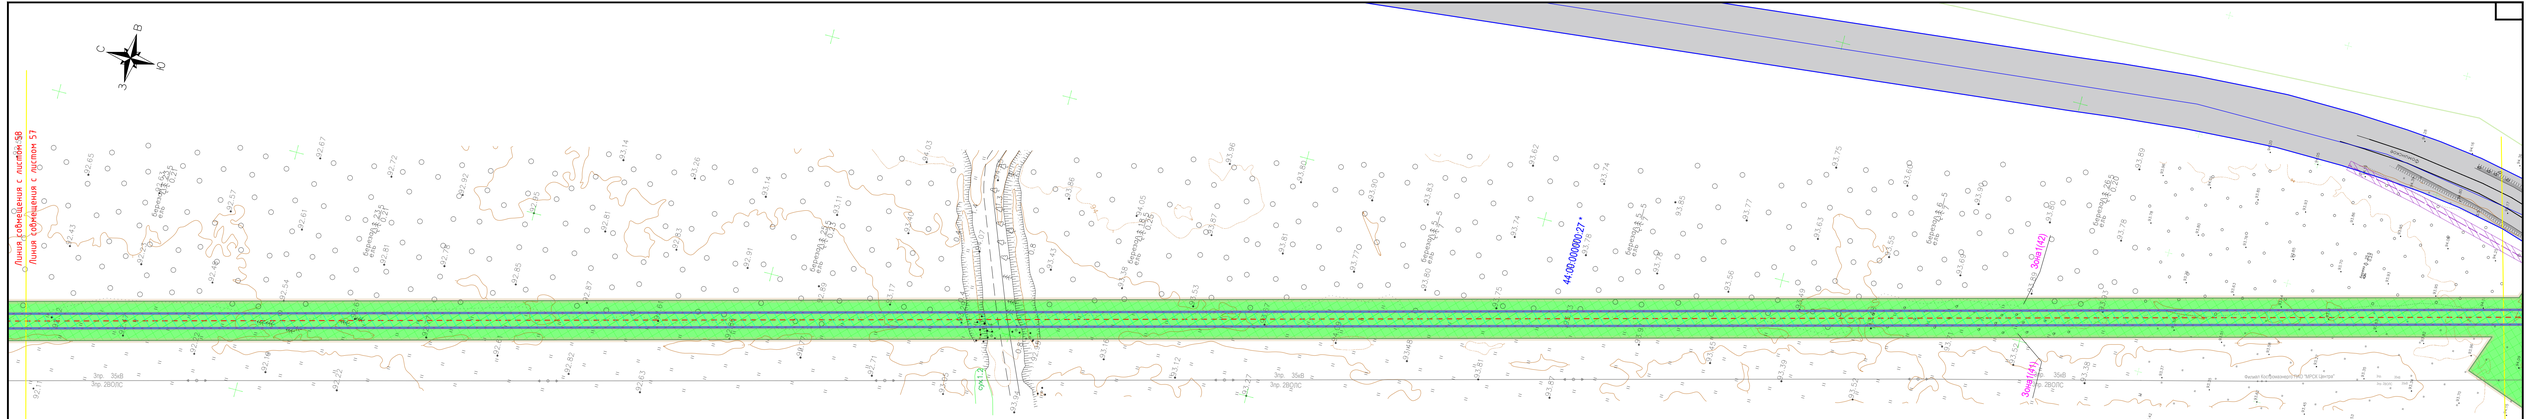
Линия сопряжения с листом 58
Линия сопряжения с листом 57
Линия сопряжения с листом 57
Линия сопряжения с листом 56
44:07:000000:27*
Эл=6(1/2)
Эл=6(1/1)
Эл=6
Эл=6
Эл=6

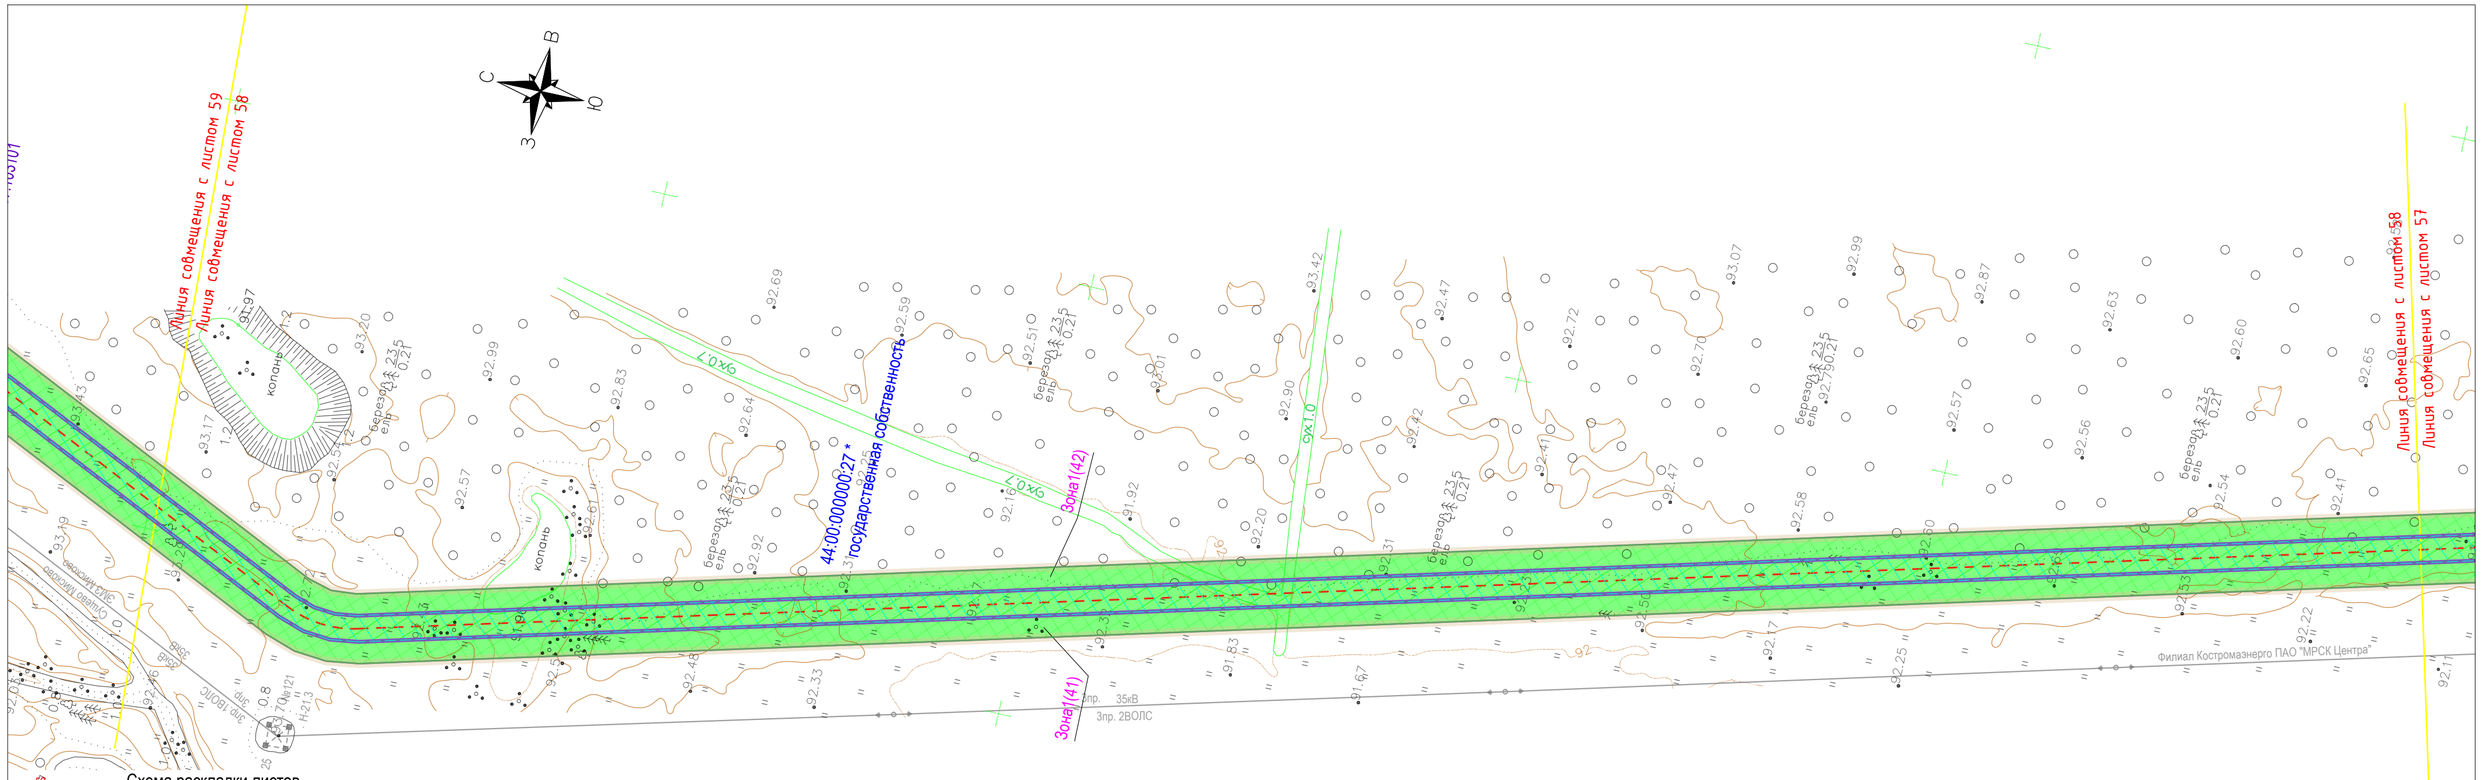

Схема раскладки листов

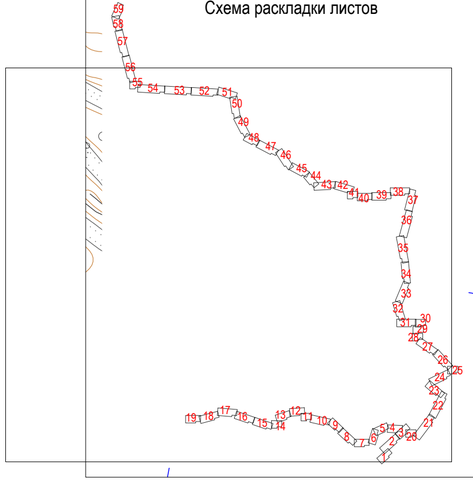

УСЛОВНЫЕ ОБОЗНАЧЕНИЯ:

- -граница проекта межевания территории
- -границы устанавливаемого публичного сервитута в целях размещения линейного объекта (не превышающей охранной зоны включая размещение неотъемлемых технологических частей линейного объекта)
- -границы устанавливаемого публичного сервитута в целях размещения мест для складирования строительных и иных материалов, возведения некапитальных строений, сооружений
- - проектное местоположение инженерного сооружения (ось трассы газопровода)
- - граница земельных участков, объектов капитального строительства сведения которых включены в ЕГРН, и их кадастровые номера
- 44:07:052803 - граница и номер кадастрового квартала
- - установленные границы административно-территориальных образований
- - обозначение земельного участка с кадастровым номером 44:07:053001:127*
- - границы лесничеств, участковых лесничеств (согласно ЕГРН)
- - границы лесничеств, участковых лесничеств в границах устанавливаемых публичных сервитутов (согласно утвержденных ПДЛУ)

- - обозначение земельного участка с кадастровым номером 44:00:000000:27* (лес РФ)
- - обозначение земельного участка с кадастровым номером 44:07:000000:551* (лес РФ)
- - обозначение земельного участка с кадастровым номером 44:07:000000:397* (права отсутствуют)
- - обозначение земельных участках с кадастровыми номерами 44:07:000000:237*, 44:07:000000:243*, 44:07:000000:230*

Границы зон с особыми условиями использования территорий

- - Граница зон с особыми условиями использования территорий, действующей с момента ввода в эксплуатацию
- охранная зона от ЛЭП (существующие)
- -охранная зона подземного кабеля связи
- охранная зона газопровода существующего

*Земельные участки с кадастровыми номерами 44:07:000000:551, 44:07:000000:230, 44:07:053001:127, 44:07:000000:237, 44:07:000000:243, 44:00:000000:27, 44:07:000000:397 согласно сведениям из Единого государственного реестра недвижимости является ранее учтенными, границы не установлены в соответствии с требованиями земельного законодательства.

Примечание:

1 - Система координат - МСК - 44, зона 1
2 - Линейные объекты, подлежащие реконструкции в связи с изменением их местоположения, отсутствуют
3 - Земельные участки, изымаемые для государственных или муниципальных нужд, отсутствуют
4 - Зоны планируемого размещения объектов капитального строительства, установленные ранее утвержденной документацией по планировке территории, отсутствуют
5 - Линейные объекты, подлежащие реконструкции в связи с изменением их местоположения, отсутствуют

Изм.	Кол. уч.	Лист.	№ док.	Подпись	Дата
Составил		Дыброва И.В.			10.24
Проверил		Степкин И.А.			10.24

4537.010.СИД.0/0.1549-ДПТ-7

«Межпоселковый газопровод с. Кузнецово Костромского района - д. Бычиха Костромского района - п. Василево Костромского района - п. Мисково Костромского района»

Раздел 3.
"Материалы по обоснованию проекта межевания территории. Графическая часть"

Стадия	Лист	Листов
П	58	59

Чертеж материалов по обоснованию проекта межевания территории

ООО "Калужские просторы"

Масштаб 1:1000

размер 297х590

Схема раскладки листов

Примечание:
1 - Система координат - МСК - 44, зона 1
2 - Линейные объекты, подлежащие реконструкции в связи с изменением их местоположения, отсутствуют
3 - Земельные участки, изымаемые для государственных или муниципальных нужд, отсутствуют
4 - Зоны планируемого размещения объектов капитального строительства, установленные ранее утвержденной документацией по планировке территории, отсутствуют
5 - Линейные объекты, подлежащие реконструкции в связи с изменением их местоположения, отсутствуют

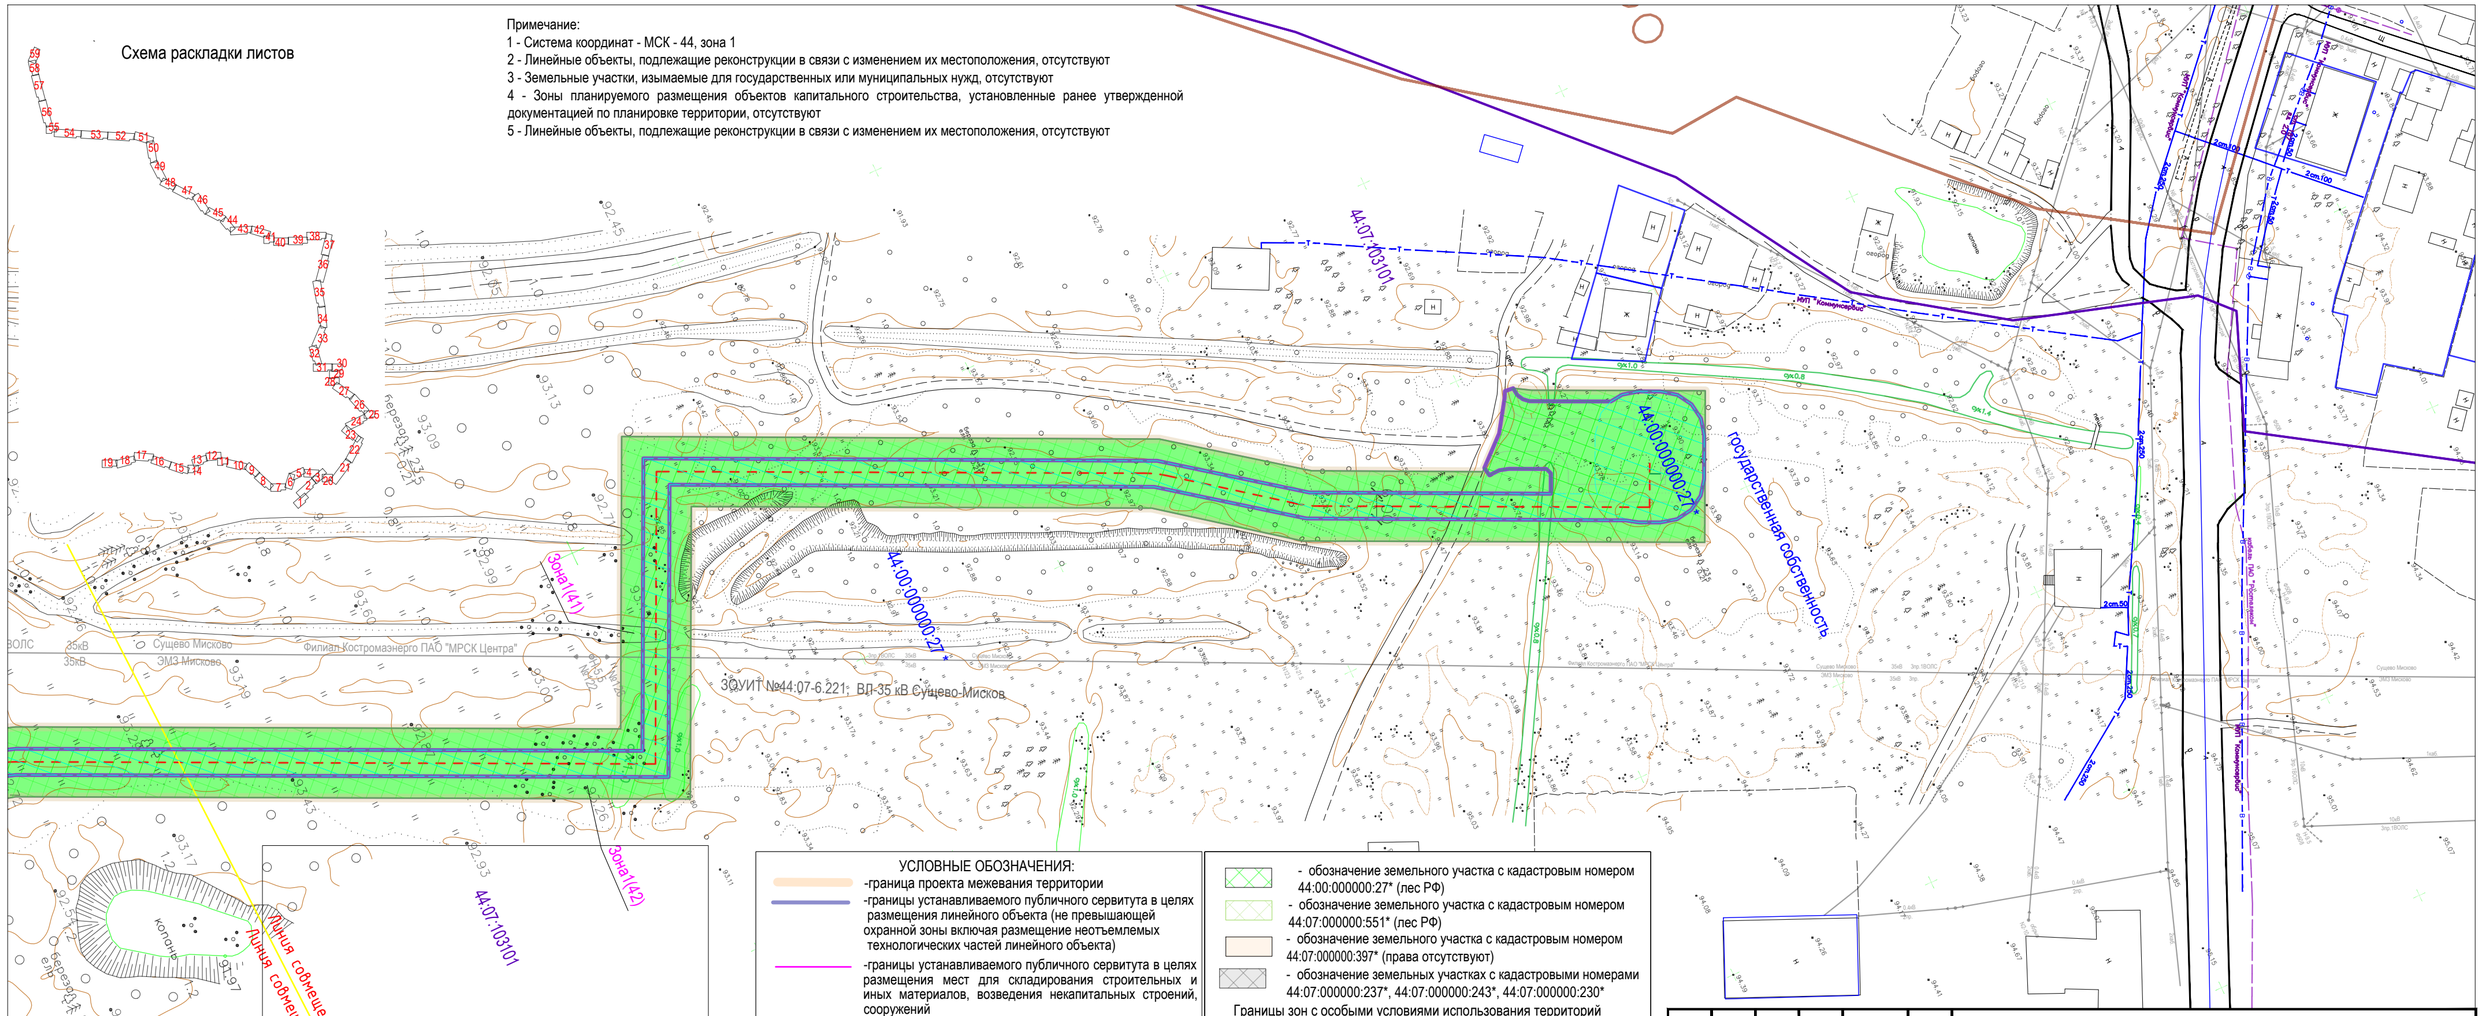

УСЛОВНЫЕ ОБОЗНАЧЕНИЯ:

- границы проекта межевания территории
- границы устанавливаемого публичного сервитута в целях размещения линейного объекта (не превышающей охранной зоны включая размещение неотъемлемых технологических частей линейного объекта)
- границы устанавливаемого публичного сервитута в целях размещения мест для складирования строительных и иных материалов, возведения некапитальных строений, сооружений
- проектное местоположение инженерного сооружения (ось трассы газопровода)
- граница земельных участков, объектов капитального строительства сведения которых включены в ЕГРН, и их кадастровые номера
- граница и номер кадастрового квартала
- установленные границы административно-территориальных образований
- обозначение земельного участка с кадастровым номером 44:07:053001:127*
- границы лесничеств, участковых лесничеств (согласно ЕГРН)
- границы лесничеств, участковых лесничеств в границах устанавливаемых публичных сервитутов (согласно утвержденных ПДПУ)

- обозначение земельного участка с кадастровым номером 44:00:000000:27* (лес РФ)
- обозначение земельного участка с кадастровым номером 44:07:000000:551* (лес РФ)
- обозначение земельного участка с кадастровым номером 44:07:000000:397* (права отсутствуют)
- обозначение земельных участках с кадастровыми номерами 44:07:000000:237*, 44:07:000000:243*, 44:07:000000:230*

Границы зон с особыми условиями использования территорий

- Граница зон с особыми условиями использования территорий, действующей с момента ввода в эксплуатацию
- охранная зона от ЛЭП (существующие)
- охранная зона подземного кабеля связи
- охранная зона газопровода существующего

*Земельные участки с кадастровыми номерами 44:07:000000:551, 44:07:000000:230, 44:07:053001:127, 44:07:000000:237, 44:07:000000:243, 44:00:000000:27, 44:07:000000:397 согласно сведениям из Единого государственного реестра недвижимости является ранее учтенными, границы не установлены в соответствии с требованиями земельного законодательства.

Изм.	Кол. уч.	Лист.	№ док.	Подпись	Дата
Составил		Дыброва И.В.			10.24
Проверил		Степкин И.А.			10.24

4537.010.СИД.0/0.1549-ДПТ-7

«Межпоселковый газопровод с. Кузнецово Костромского района - д. Бычиха Костромского района - п. Васильево Костромского района - п. Мисково Костромского района»

Раздел 3.
"Материалы по обоснованию проекта межевания территории. Графическая часть"

Стадия	Лист	Листов
П	59	59

Чертеж материалов по обоснованию проекта межевания территории

ООО "Калужские просторы"

Масштаб 1:1000

размер 297х590